




**VÉRTESSZÖLŐS**  
 Településrendezési Terv  
 Szabályozási Terv

A 15/2005. (X.17.) sz önkormányzati rendelet,  
 a 15/2006. (XI.10.) sz önkormányzati rendelet,  
 a 11/2007. (VI.29.) sz önkormányzati rendelet,  
 az 1/2008. (I.25.) sz önkormányzati rendelet,  
 a 10/2008. (V.30.) sz önkormányzati rendelet,  
 a 12/2008. (VII.18.) sz önkormányzati rendelet,  
 az 1/2010. (I.29.) sz önkormányzati rendelet,  
 a 2/2010. (I.29.) sz önkormányzati rendelet,  
 a 8/2010. (X.1.) sz önkormányzati rendelet,  
 a 10/2012. (III.9.) sz önkormányzati rendelet,  
 a 19/2012. (V.22.) sz önkormányzati rendelet,  
 a 7/2013. (VI.21.) sz önkormányzati rendelet,  
 a 22/2014. (XII.12.) sz önkormányzati rendelet,  
 a 18/2015. (XII.11.) sz önkormányzati rendelet,  
 és a 19/2015. (XII.11.) sz önkormányzati rendelet  
 egyesített rajzi melléklete

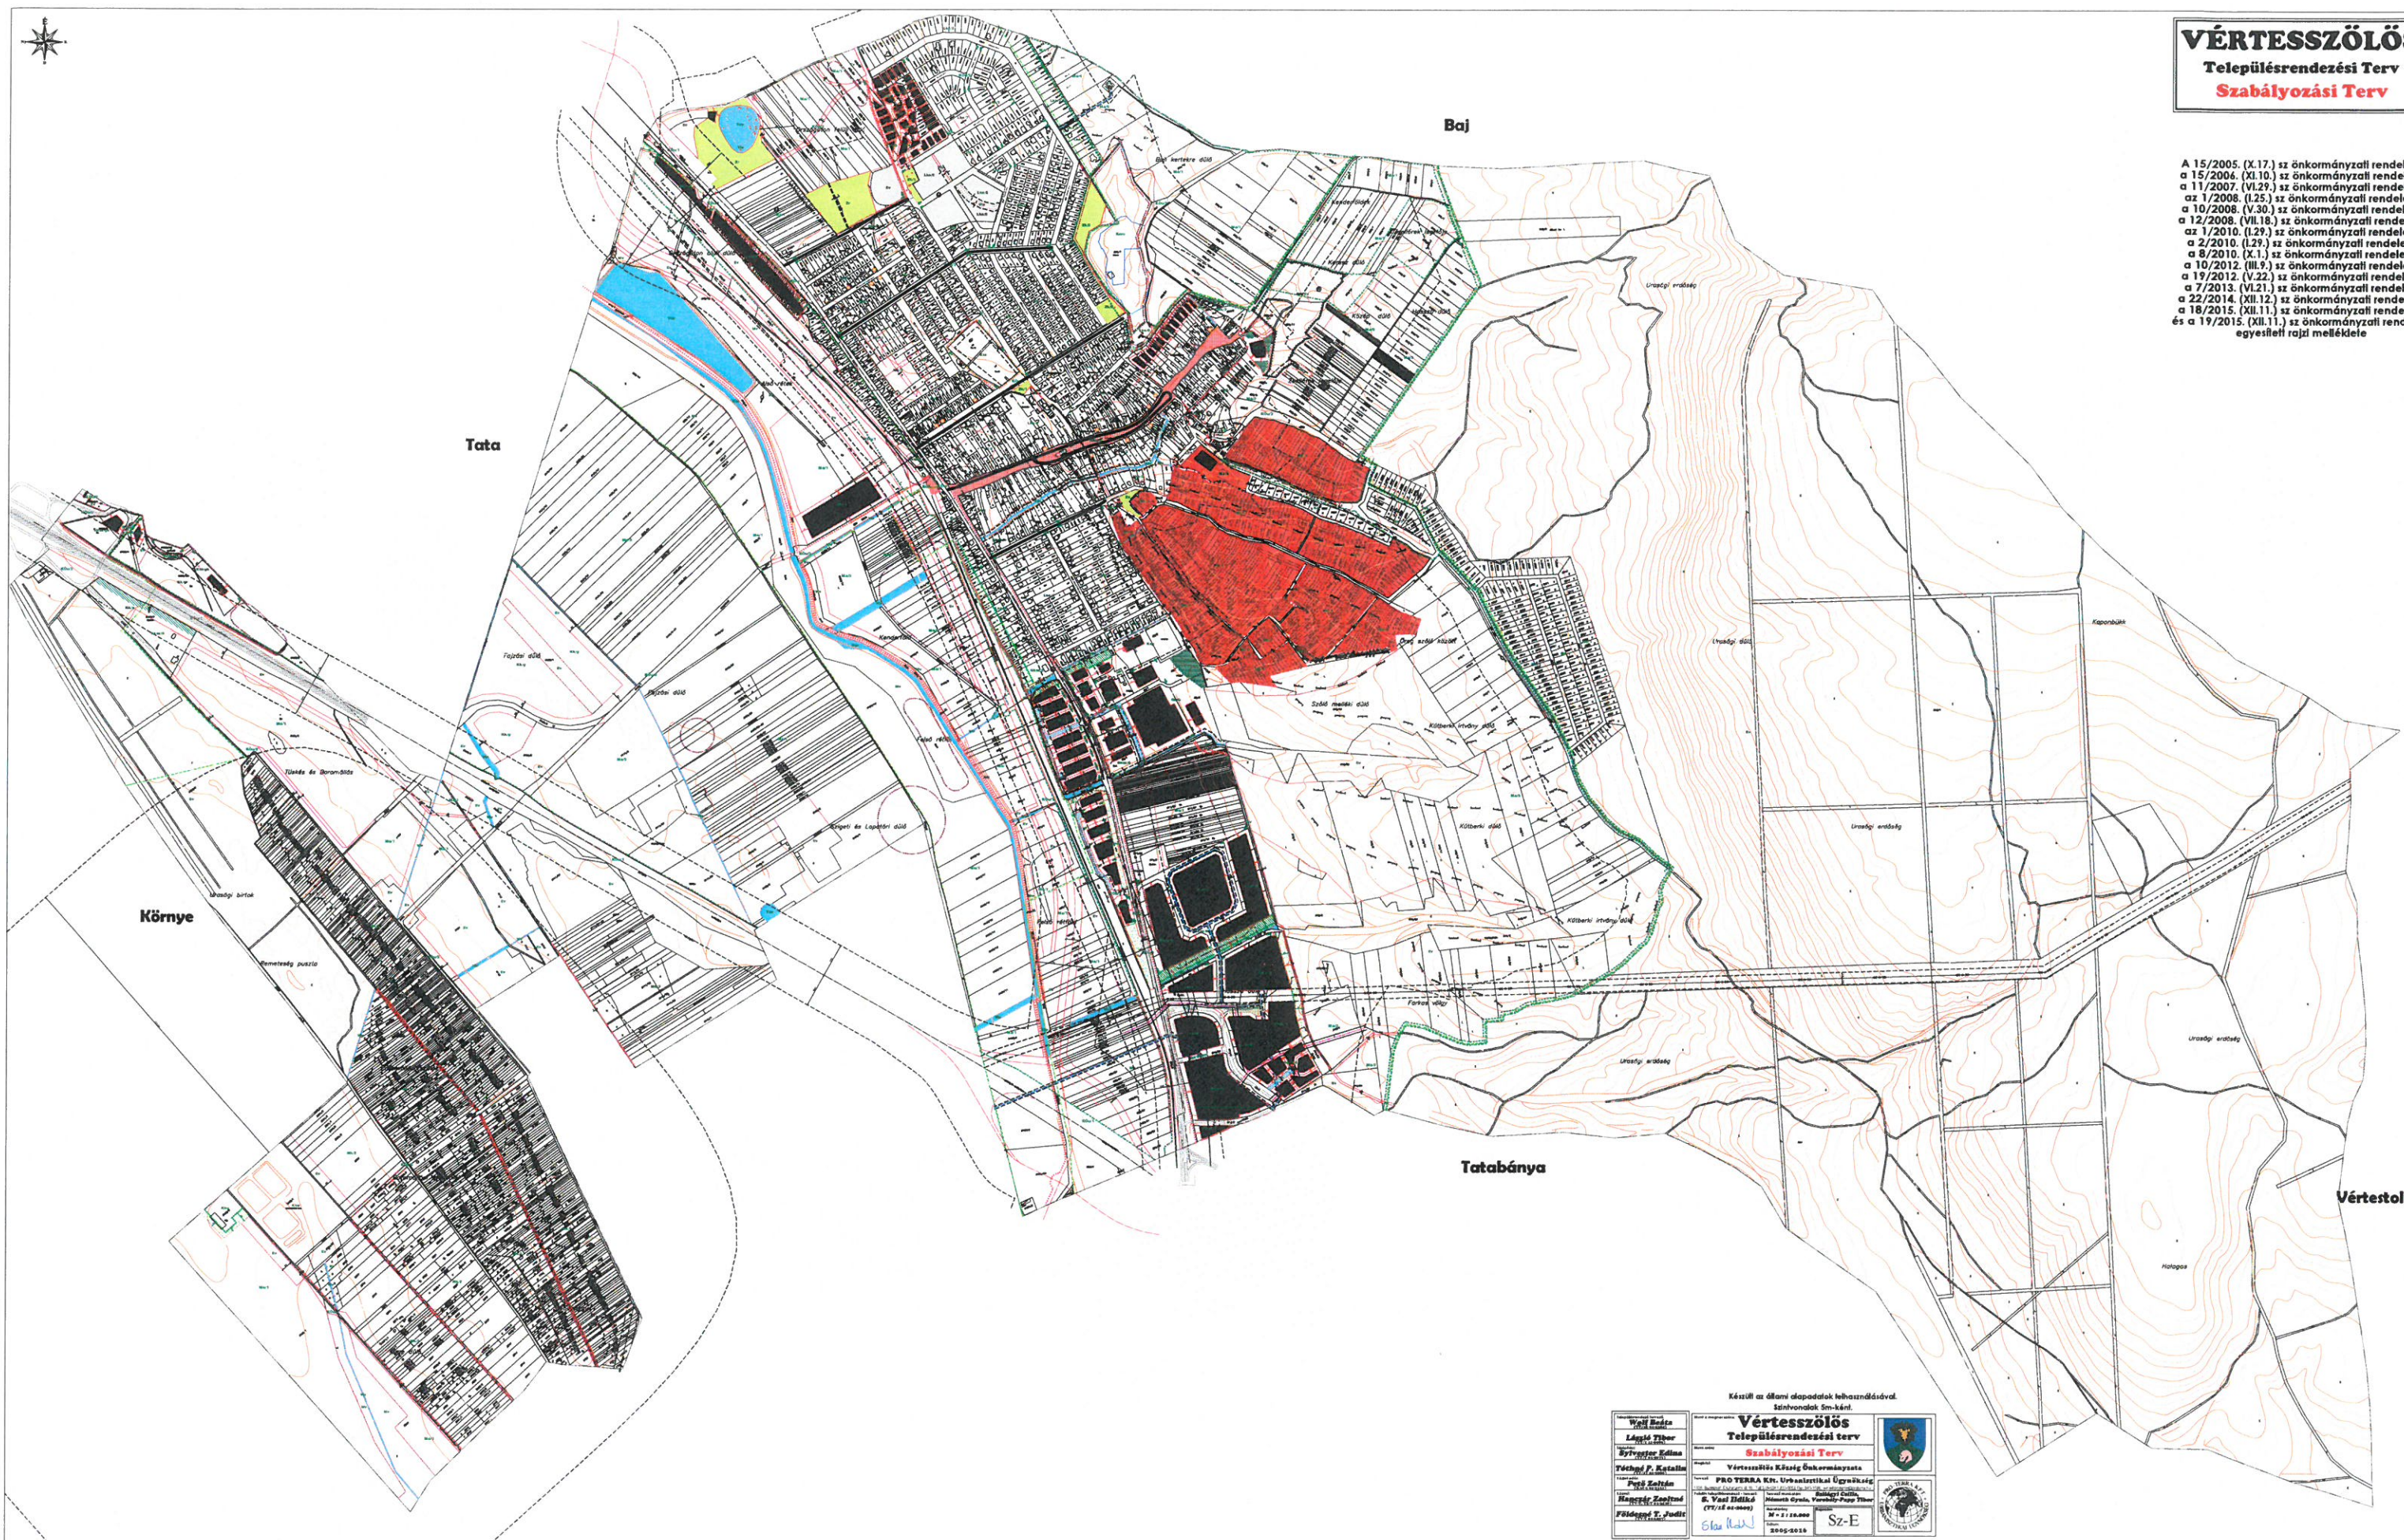

Környe

Tata

Baj

Tatabánya

Vértestolna

Készült az előírt alapadatok felhasználásával.  
 Ismétlődik öm-ként.

Vértesszőlős Községi Önkormányzata	
PRO TERRA Kft. Urbanisztikai Ügynökség 1125 Budapest, Csömög utca 10. sz. épület 10. emelet Tel: +36 1 460 0000 E-mail: info@proterra.hu www.proterra.hu	
Szabályozási Terv M 2:1:16.000 Sz-E 2009-2010	