

VÉRTESSZŐLÓS SZABÁLYOZÁSI FEDVÉNYTERV - 2023

M = 1 : 2000


Készült az állami alapadatok felhasználásával
A 12/2023. (VI.9.) önkormányzati rendelet 2. melléklete

- JELMAGYARÁZAT**
- ■ ■ ■ ■ Tervezési terület határa
 - Szabályozási vonal
 - • • • • Övezeti határ
 - 30 Szabályozási szélesség
 - - - - - Kerékpárút tengelye
 - ○ ○ ○ ○ Kerékpárút tervezett
 - ○ ○ ○ ○ Kerékpárút meglévő
 - Ⓥ — Vasútállomás, sínpálya

- Lke/1,2,6** Építési övezeti jelek
Kertvárosias lakó övezetek
- Gksz/1** Kereskedelmi, szolgáltató gazd. övezet
- Vt/1** Település központi vegyes övezet

- KÖu/2** Építési övezeti jelek
Közlekedési terület, út
- ZK/1** Zöldterület övezete
Közlekedési terület, kötőtpályás
- KÖk**

- Védelmi jelek**
- Műemlék
 - - MK - - Műemléki környezet
 - - R - - Régészeti védelem
 - - N - - Natura 2000 terület
 - - - - - Védőtávolság
 - - H15 - - Honvédelmi terület védőtáv. 1500 m

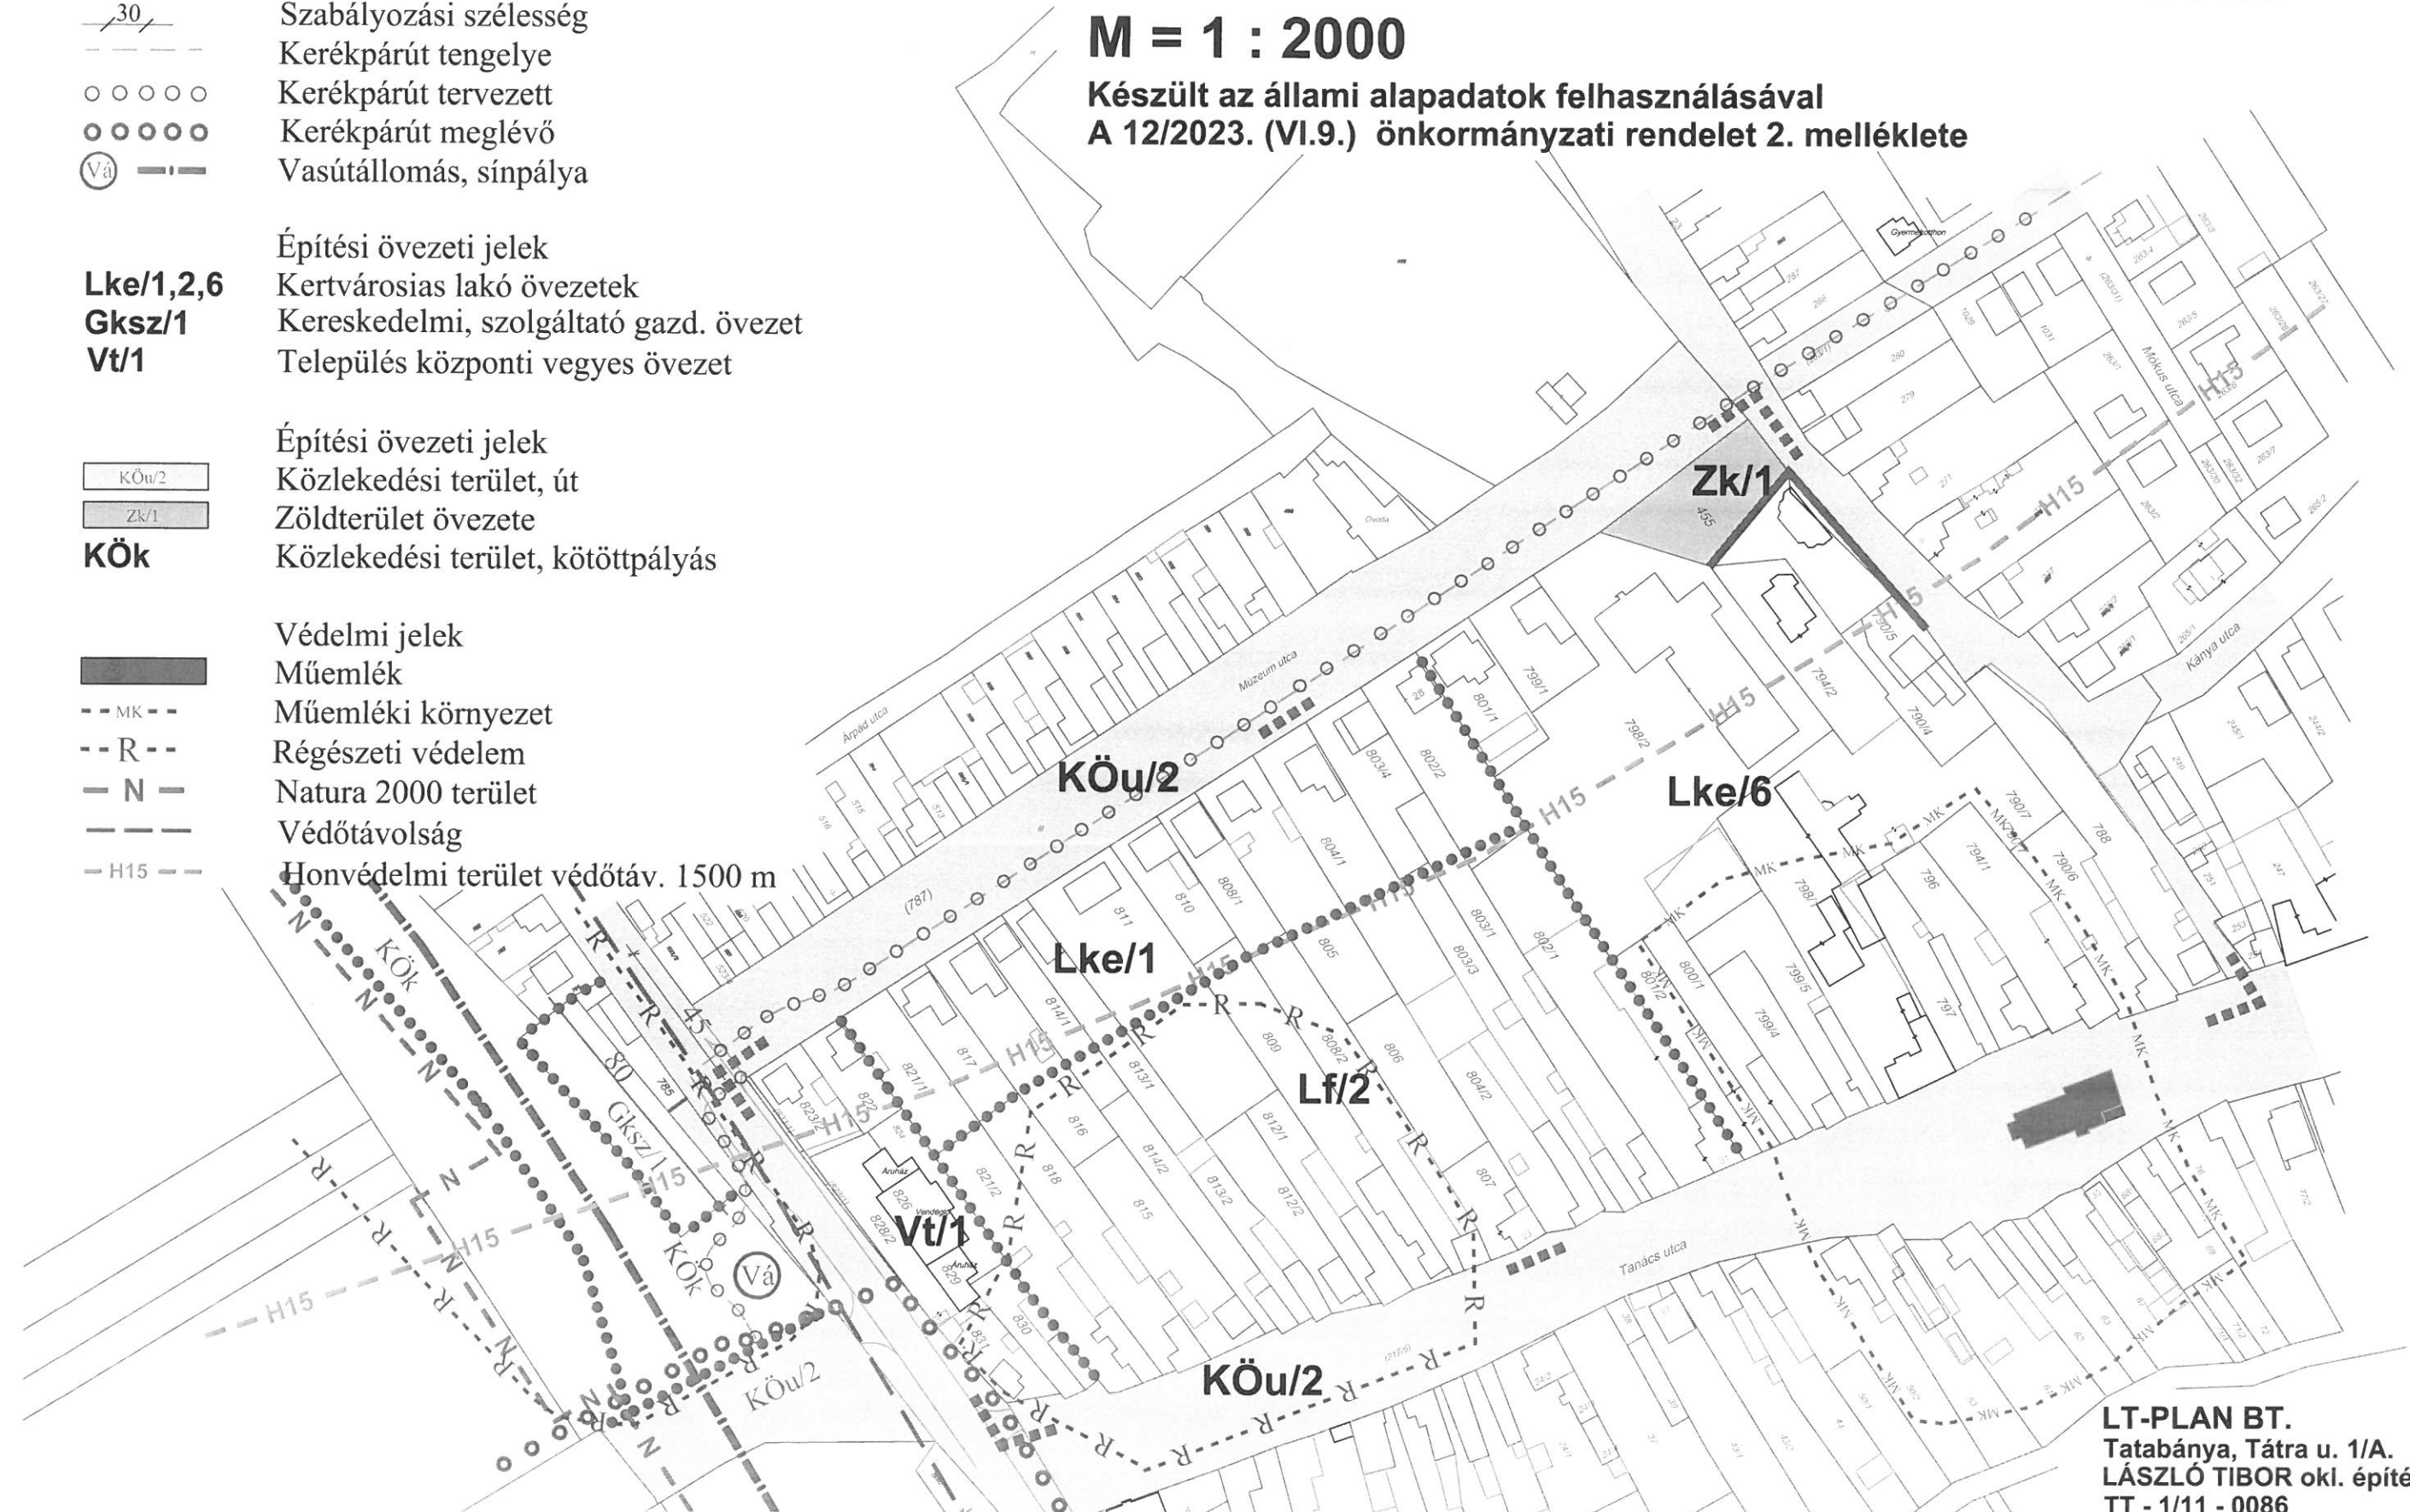

LT-PLAN BT.
Tatabánya, Tátra u. 1/A.
LÁSZLÓ TIBOR okl. építészmérnök
TT - 1/11 - 0086