

SZABÁLYOZÁSI TERV




M=1:1000

JELMAGYARÁZAT:





KÖTELEZŐ SZABÁLYOZÁSI ELEMEK:


-  TERVEZETT SZABÁLYOZÁSI VONAL
 -  SZABÁLYOZÁSI SZÉLESSÉG
 -  ÉPÍTÉSI ÖVEZET, ÖVEZET HATÁRA
 -  ÉPÍTÉSI ÖVEZET AJKA VÁROS SZABÁLYOZÁSI TERVE SZERINT
 -  ÉPÍTÉSI ÖVEZET, ÖVEZET JELE
- | beépítési mód | beépítési (%) | ÉPÍTÉSI ÖVEZET PARAMÉTEREI |
|---|--------------------------------|-------------------------------------|
| építmény mag. (m) | telekterület (m ²) | |
|  | | ÉPÍTÉSI HELY |
|  | | KÖTELEZŐ FÁSÍTÁS |
|  | | MEGSZÜNTETŐ JEL |
|  | | ÉPÍTÉSI VONAL |
|  | | KÖZÖS SZABÁLYOZÁSI ÉS ÉPÍTÉSI VONAL |
|  | | KÖTELEZŐ ELŐKERT ÉS ÉPÍTÉSI VONAL |
|  | | BEÜLTETÉSI KÖTELEZETTSÉG |

IRÁNYADÓ SZABÁLYOZÁSI ELEMEK:

-  JAVASOLT SZABÁLYOZÁSI VONAL
-  JAVASOLT TELEKHATÁR
-  SZOLGALMI JOGGAL TERHELT SÁV: SZENNYVÍZCSATORNA SZÁMÁRA

TÁJÉKOZTATÓ SZABÁLYOZÁSI ELEMEK:

-  GYŰJTŐÚT FUNKCIÓ
-  SZABÁLYOZÁSI TERV HATÁRA
-  GYALOGÚT
-  ELEKTROMOS LÉGVEZETÉK

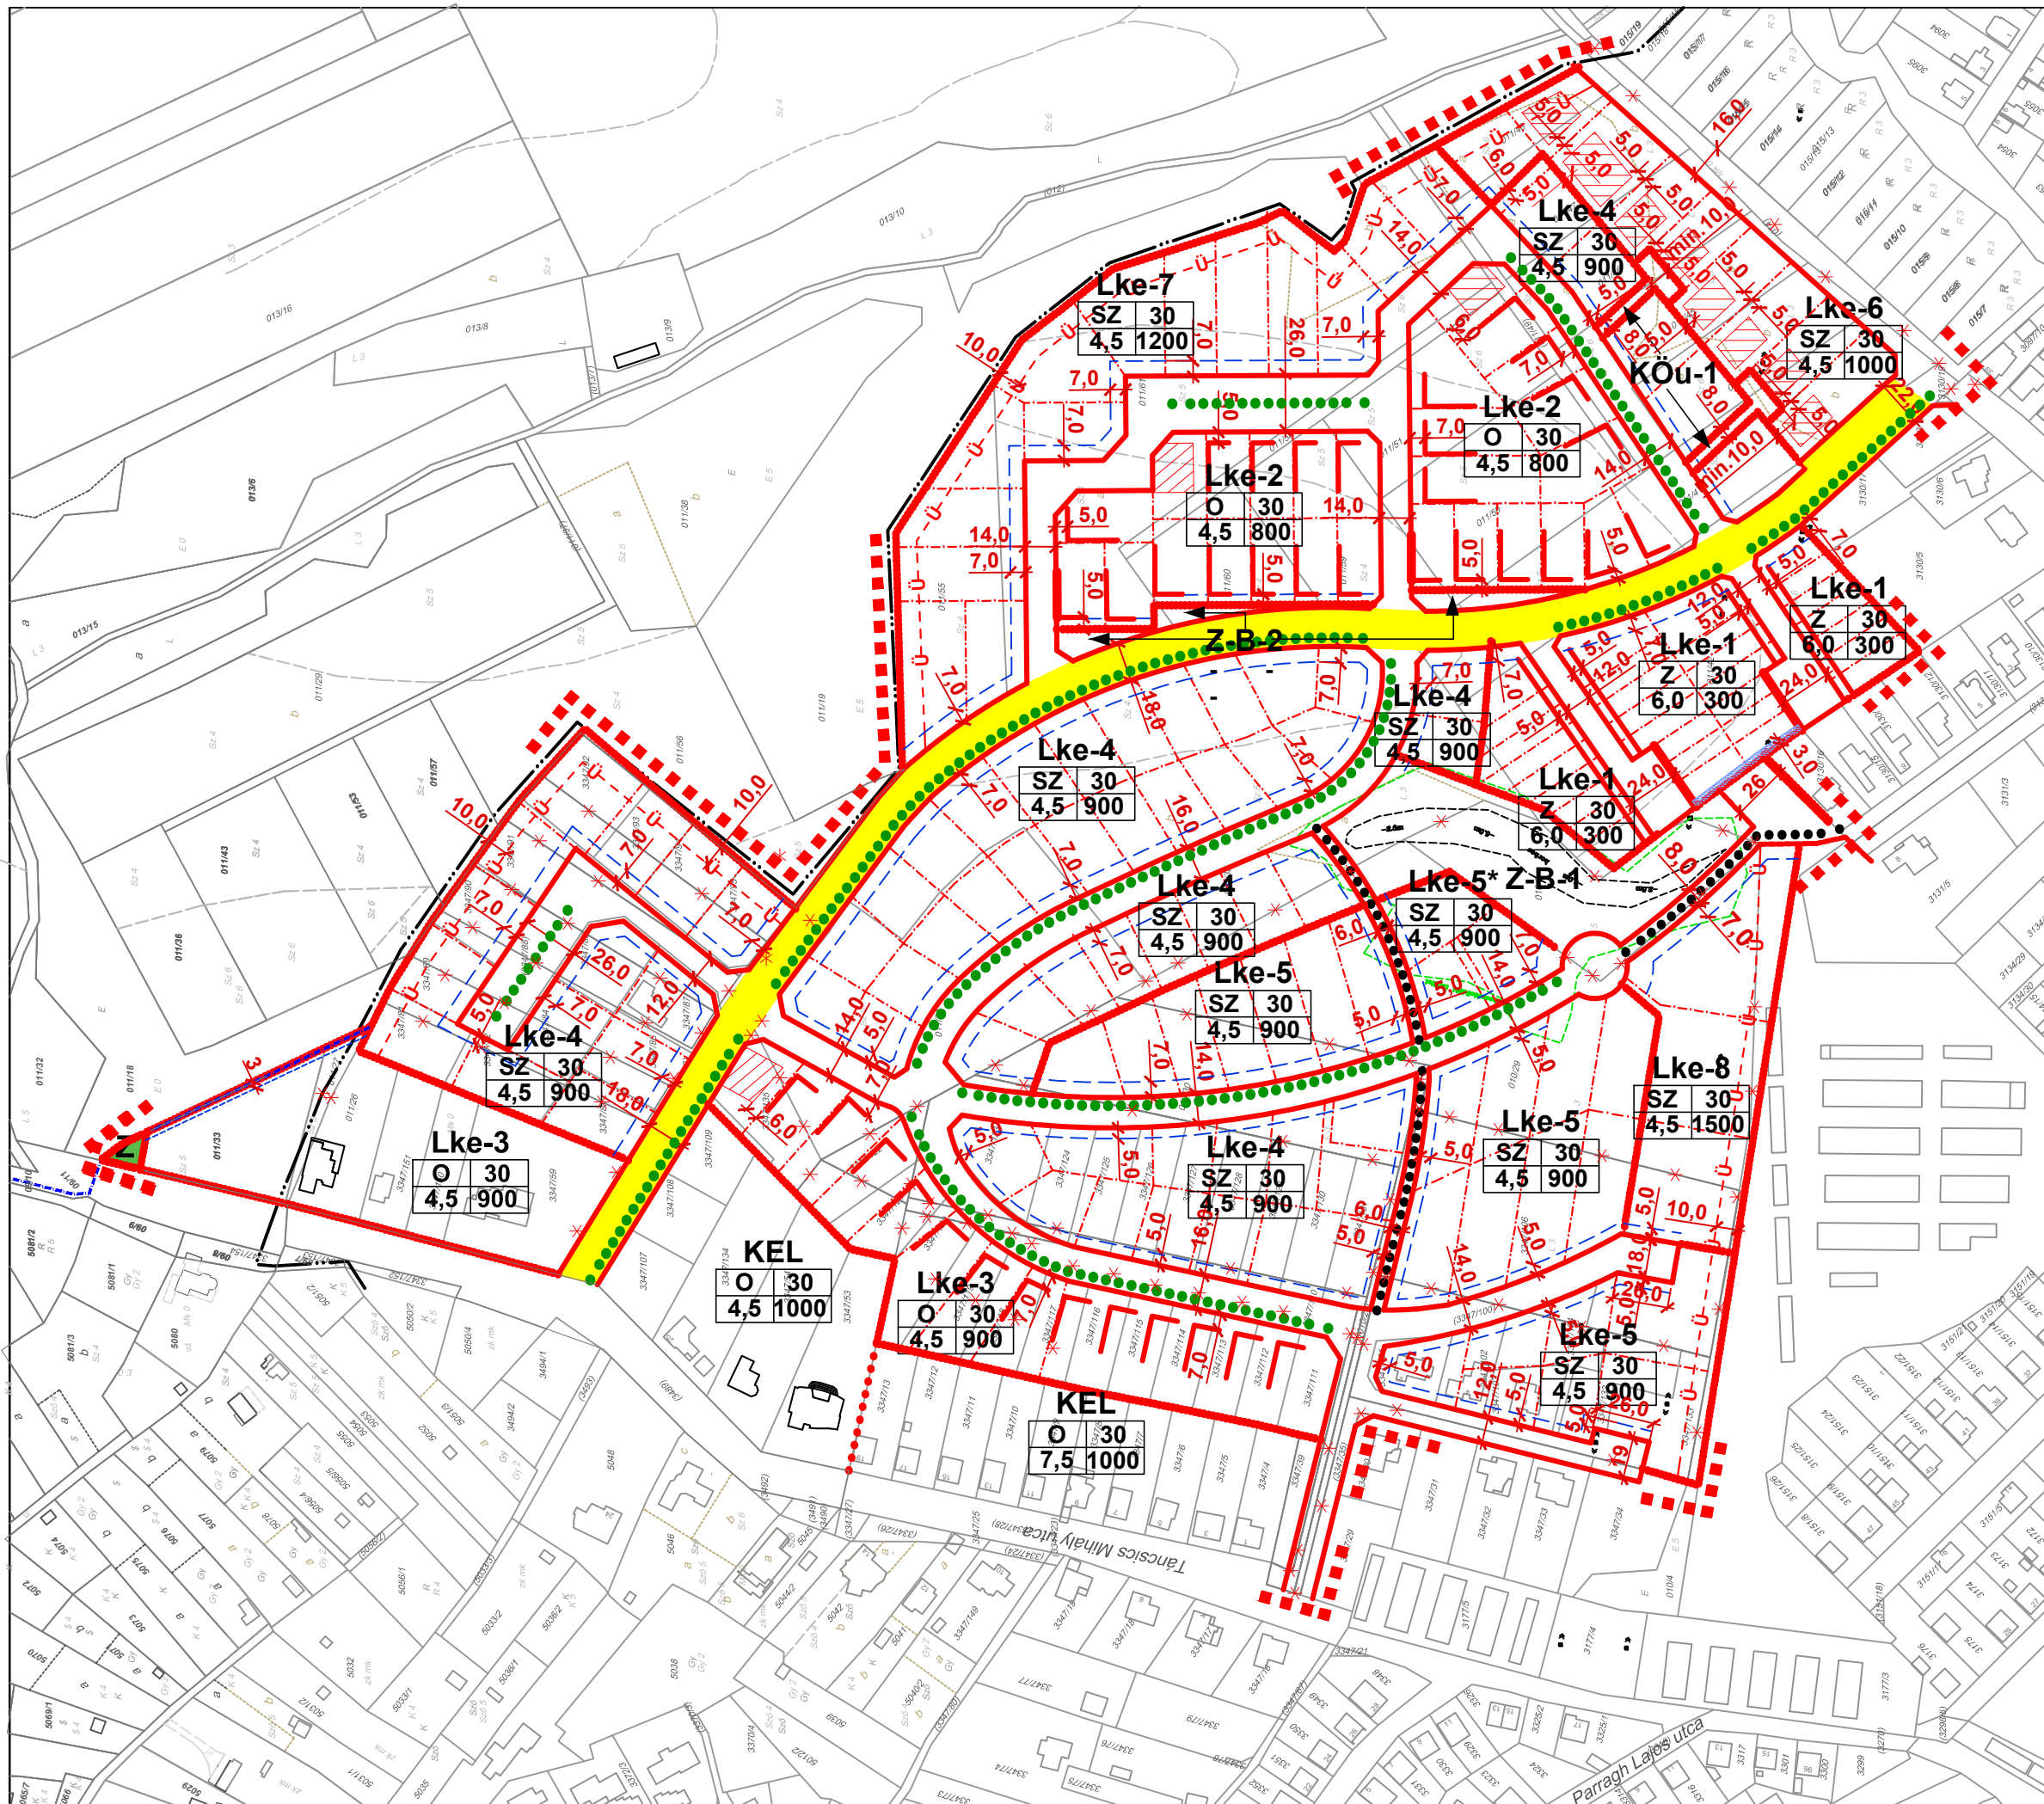

<p>Generál tervező: VÁROS-TEAMPANNON ÉPÍTÉSZ- ÉS MÉRŐIRODA KFT. 1052. BUDAPEST, VERES PÁLME U. 7.</p>	<p>Megbízó: AJKA VÁROS Önkormányzata 8400 AJKA, SZABADSÁG TÉR 12.</p> <p>Megbízó képviselője: SCHWARTZ BÉLA HORNYÁK ATTILA polgármester közhívis</p>
<p>AJKA VÁROS HELYI ÉPÍTÉSI SZABÁLYZATÁRÓL SZÓLÓ 11/2001. (VII.02.) RENDELET 1.30 MELLÉKLETE (SZT-A-B-1) HATÁLYOS: 2021. október 12-től</p>	
<p>Tervlap megnevezése: AJKA VÁROS BELTERÜLETI SZABÁLYOZÁSI TERVE - BABUCSADÓLÓ EGYSÉGES SZERKEZET</p>	
<p>Vezető tervező: Kaszonai Lajos TT3-01 1345/01</p> <p>Szakági tervező: LÁZÁR TIBOR</p>	<p>Tervező: TÁBORI ATTILA MÉSZÁROS DÓRA</p> <p>"Készült az Állami alapszabvány (HKT-001/2012) Az állami alapszabványok a Lechner-Nagygyörgyi Kft. 1918-vasúti (2020.06.23.) adatszolgáltatása alapján.</p> <p>Ez a terv a Város-Teampannon Kft. szellemi tulajdonát képezi. Védelmezől a 1999. évi LXXVI. törvény rendelkezik.</p> <p>Digitalis felmérés: AUTOCAD Map 3D Adatszolgáltatás: Önkormányzat</p> <p>Dátum: 2021. szeptember Lépések: M 1 : 2.000</p>