


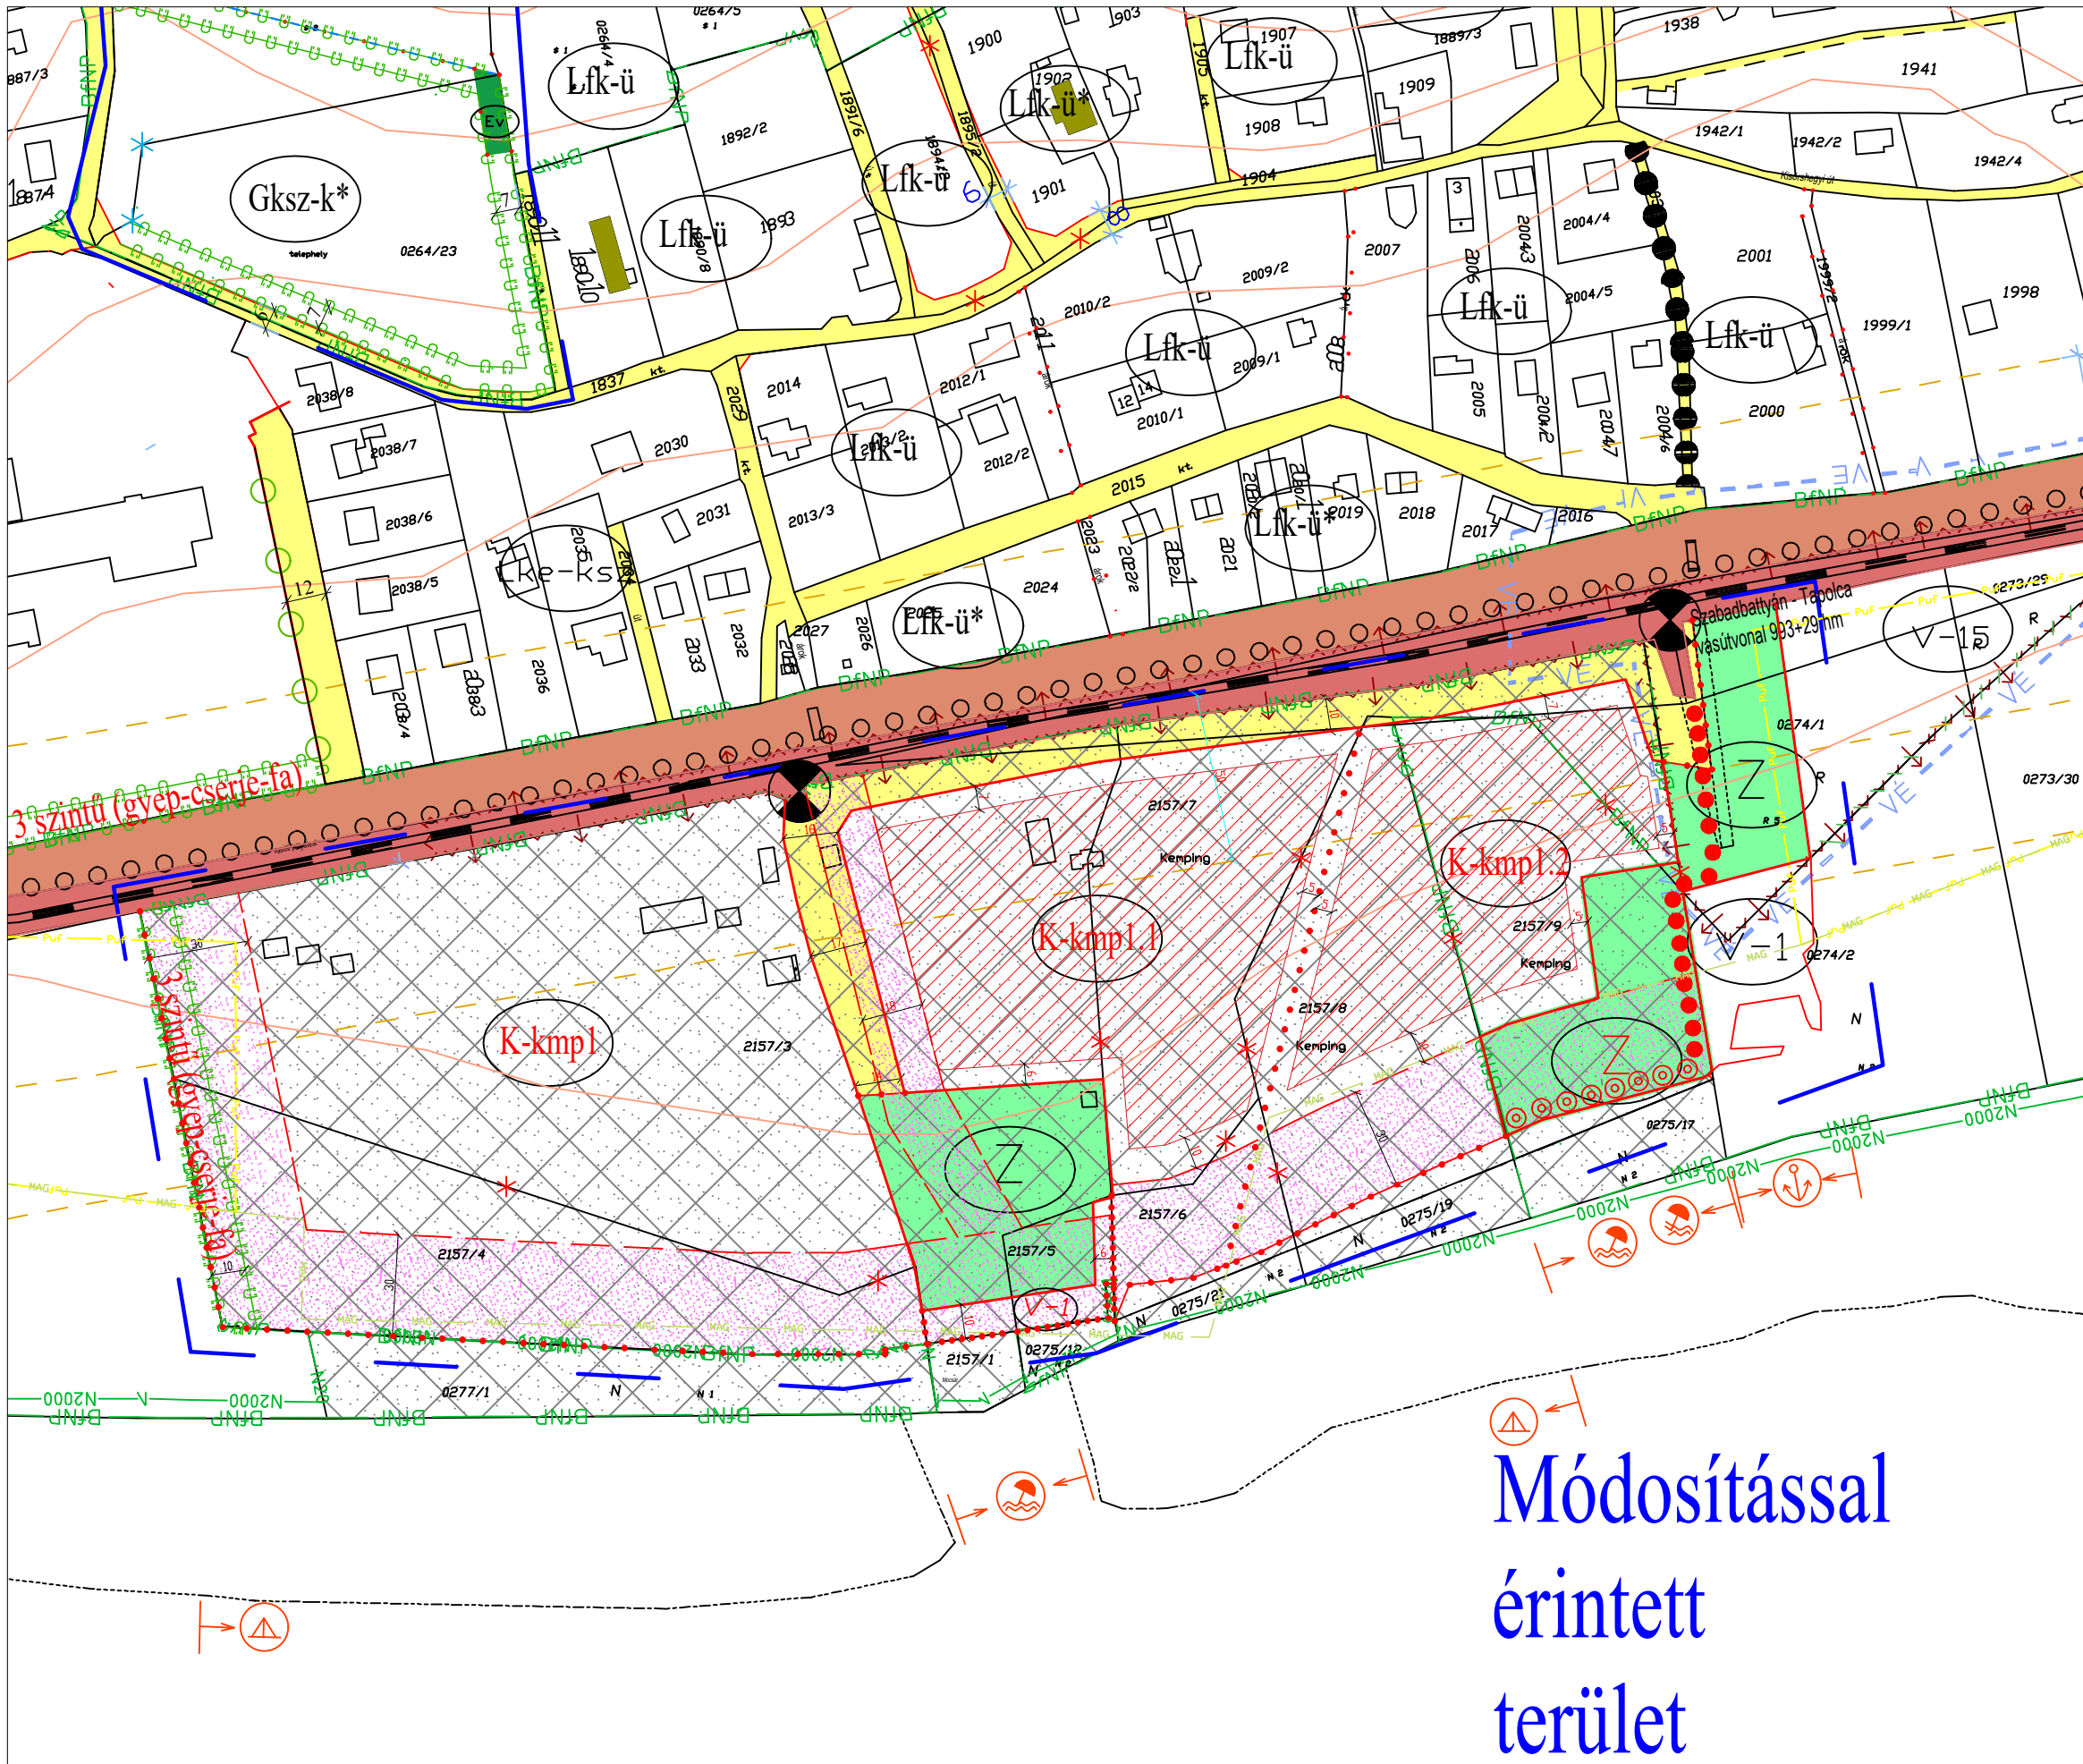

JEL MAGYARÁZAT

közigazgatási határ
tervezett belterületi határ
meglévő belterületi határ

Alapelemek:
tervezett szabályozási vonal
szabályozási szélesség

Védőtávolság határa

építési övezet/övezet határa

Másodlagos elemek:
Az építési telekre vonatkozó elemek:
irányadó telekhatár
megszüntetett jel
építési hely
terepszint alatti építési hely
építési határvonal
nem beépíthető területsáv
építési vonal
építési vonal (eltéréssel)

Egyéb szabályozási elemek:
jelentős felszíni parkoló
jelentős szint alatti parkoló
vegyes használatú út

Természetvédelem:
Országos ökológiai hálózat - magterület
Országos ökológiai hálózat - pufferterület
tájvédelmi terület határa
nemzeti park határa

NATURA 2000
vízerózióknak kitért terület
vízminőségvédelmi terület határa

Egyéb rajzi elemek:
országos közút
helyi közutak és közforgalom elől el nem zárt magánutak
vasút területe
zöldterület
szintben elválasztott gyalogos átkelés
szőlőkataszter I. oszt. terület
vasút csökk. ráátjáró háromszöge
földtani veszélyforrás területe
elektromos gerincvezeték (20 kV)
erdő művelés magtartandó

erdő művelés magtartandó
önk. elővásárlási joggal fedett terület
kötelező közterületi fásítás
beültetési kötelezettséggel érintett ter.
meglévő gyalogút
tervezett gyalogút
Parti sétány kialakítására alkalmas nyomvonal
tervezett turistaút, tanösvény
borút
vizsgálandó gyalogút, tanösvény
meglévő kerékpárút
tervezett kerékpárút
kötőpályás közlekedés: vasút
kötőpályás közlekedés
Védelem, korlátozás, kötelezettség:
Örökségvédelem:
műemlék telke
műemléki környezet
régészeti lelőhely határa
védett művi érték
helyi védelemre javasolt művi érték
történelmi táj területe
helyi értékvédelmi terület

Strandolásra alkalmas partszakasz
Parti kemping létesítésére felhasználható partszakasz
A hajózási, sport és idegenforgalmi célú kikötők létesítésére felhasználható partszakasz

Lfk Kialakult falusias lakóterület
Lke Kertvárosias lakóterület
Gksz Kereskedelmi, szolgáltató terület
K-kmp Kemping terület
Z Zöldterület
V-1 Vízgazdálkodási terület - állóvíz partja

MÓDOSÍTÁSSAL ÉRINTETT INGATLANOK és a MÓDOSÍTÁS SZÁMA

MÓDOSÍTOTT TERV KIVÁGAT

Készült az állami alapadatok felhasználásával.

Megbízó: Badacsonytomaj Város Önkormányzata

Munka megnevezése: Badacsonytomaj településrendezési terve

Munkarész: **MÓDOSÍTOTT SZABÁLYOZÁSI TERVLAP KIVÁGAT**

Tervező: **Planteus Kft.**
8294 Kapolcs, Kossuth u. 5.
tel.: +36 30 400 1584 E-mail: planteus@planteus.hu

Felelős tervező: **Németh Ferenc**
okl. építésmérnök
településrendezési vezető tervező
TT-1 19-0221

Munkatárs: **Németh Kristóf**
okl. tájépítész mérnök
természetvédelmi mérnök

Közelekedéstervezés: **Máthé Zsolt**
Tko/19-01118
okl. építőmérnök

m-BSZA
M=1:2000