


5. melléklet a 7/2016. (VII.15.) önkormányzati rendelethez

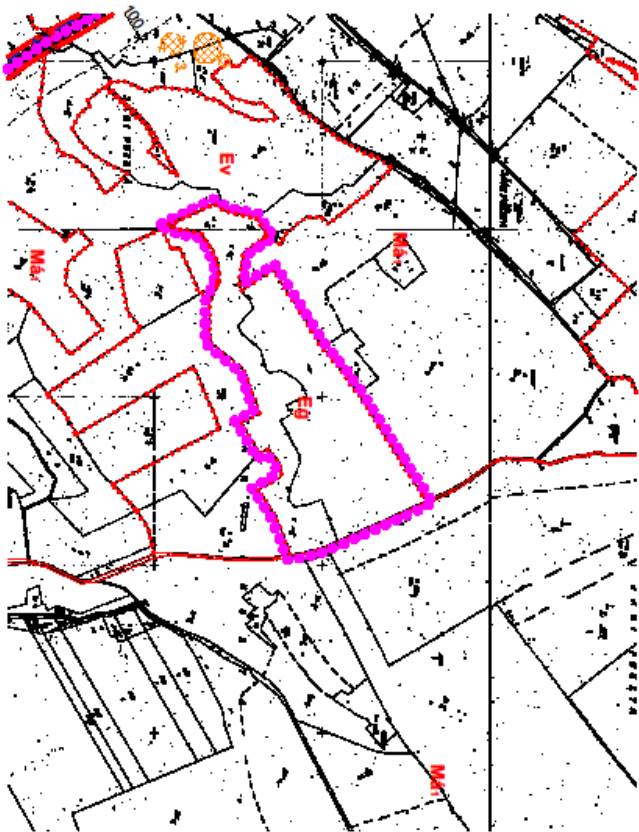

**BAKONYJÁKÓ**  
Településrendezési Terve



M-5. jelű szabályozási terv  
M=1:10000

**Jelmagyarázat**


Beeplétre nem szánt övezetek

**M4n** Általános mezőgazdasági terület

**Eg** Erdőterület: gazdasági erdő

**EV** Erdőterület: védelmi erdő


Kötvelező szabályozási elemek

 Építési övezet, övezet-határvonala

 Tájékoztató elemek

 Változással érintett terület

Készült az állami alapadatok felhasználásával.  
5. melléklet az x/2016. (xx. x.x.) önkormányzati rendelethez

 <b>CITY PRO</b> INGYANFELÉRTŐ KFT. 8000 TÁPOCSA, SZÉK FERENC UJCA 4		Tel.: 06 (20) 983778 E-mail: nyep@citypro.hu	
Övezet: <b>Fazekas Róbert</b>	Munka sorszáma: <b>TELEPÜLÉSRENDEZÉSI TERVE MÓDOSÍTÁSA</b>	Megnevezés: BAKONYJÁKÓ KÖZSÉG	Méretarány: M 1:10000
Feltétel megnevezése: Fazekas Róbert	Tervező neve: Fazekas Róbert	Megnevezés: BAKONYJÁKÓ Községi Önkormányzat 8081 Bakonyjákó, Rákóczi tér 8.	Dátum: 2016. 04.
Tervező cég neve: Fazekas Róbert Telephely: TT 202277	Munka sorszáma: SZABÁLYOZÁSI TERV MÓDOSÍTÓ TERV.MLP	Megnevezés: SZABÁLYOZÁSI TERV MÓDOSÍTÓ TERV.MLP	Rajzszerkesztő: <b>M-S</b>