


Bakonyszentiván

TELEPÜLÉSSZERKEZETI TERV MÓDOSÍTÁS

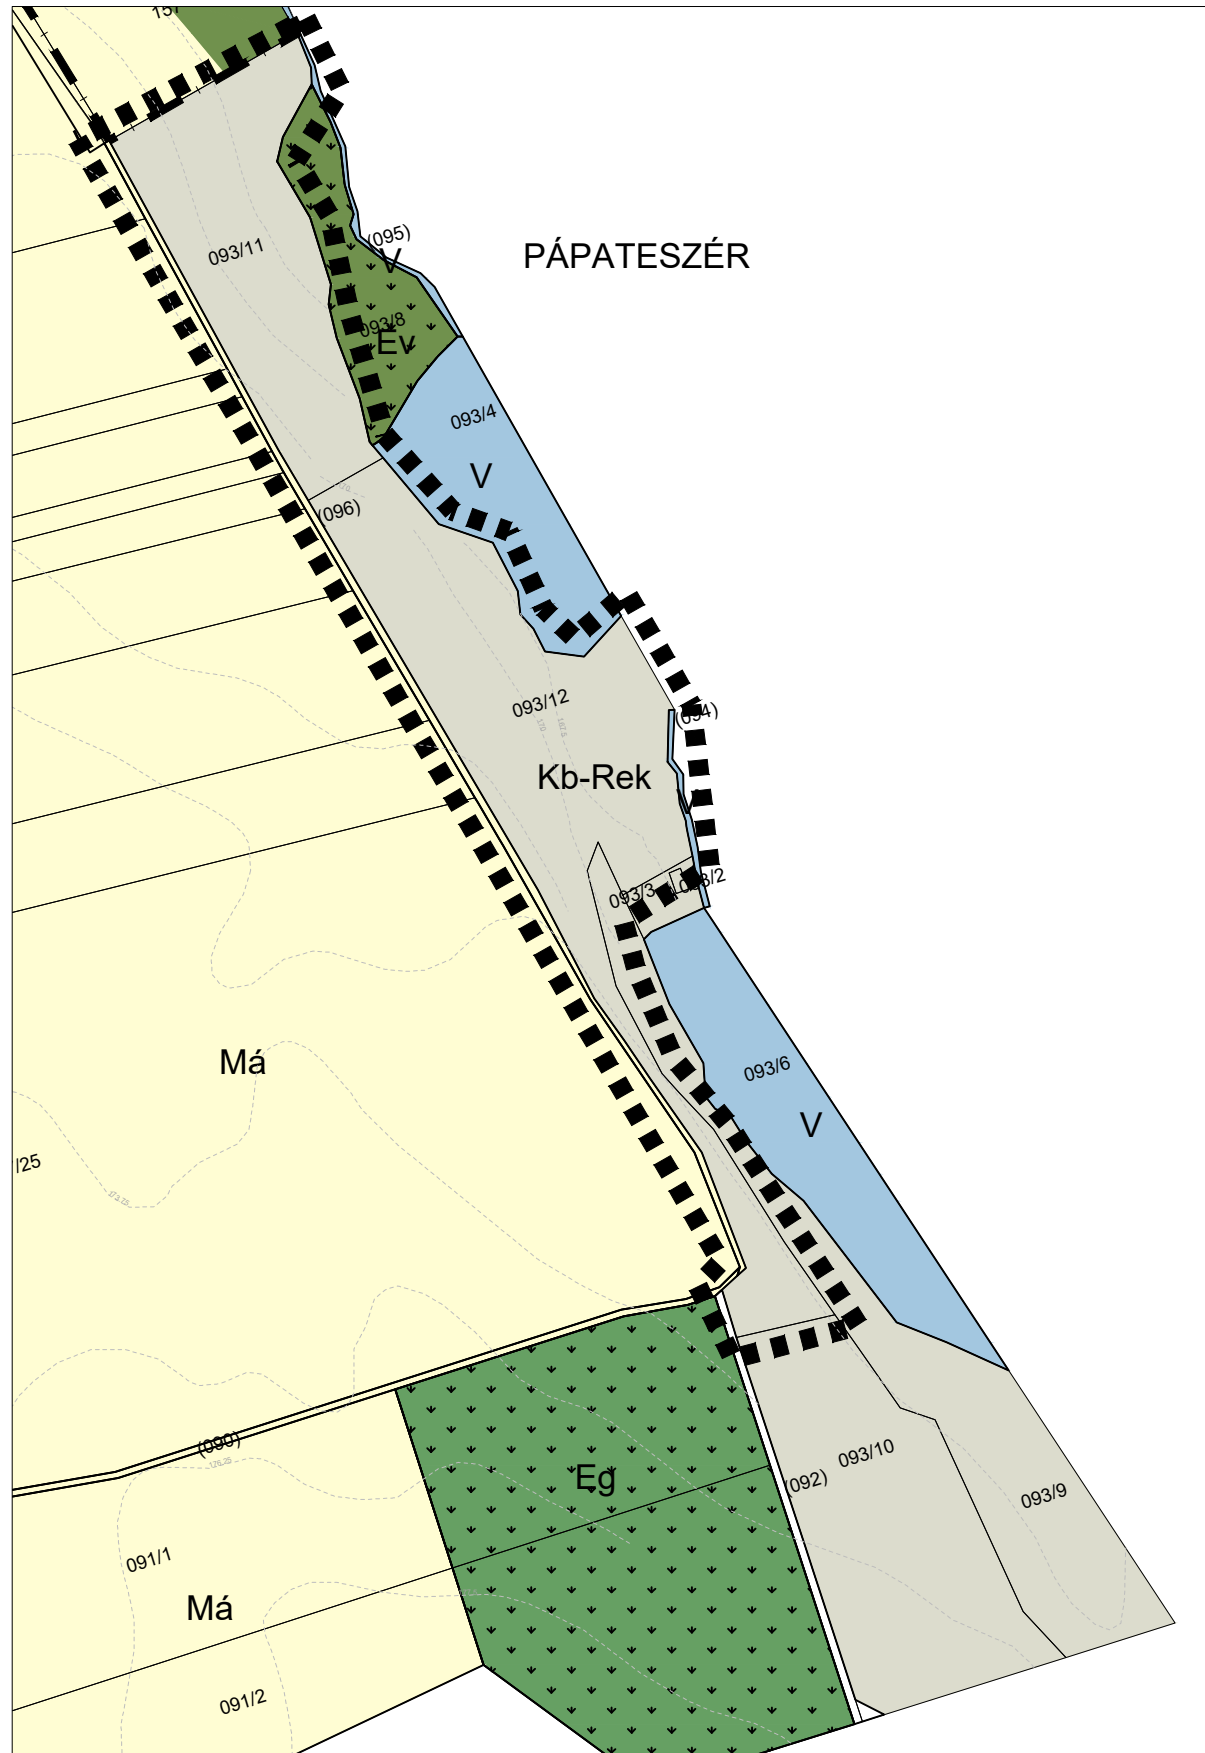

JELMAGYARÁZAT		VÉDELMEL ÉS KORLÁTOZÁSSAL ÉRTINTETT TERÜLETEK	
MEGLÉVŐ	TERVEZETT	MEGLÉVŐ	TERVEZETT
			BELTERÜLETI HATÁR
			MŰEMLEK
	BEÉPÍTÉSRE SZÁNT TERÜLETEK		MŰEMLEKI KÖRNYEZET HATÁRA
Lf	LAKÓTERÜLET - FALUSIAS		RÉGÉSZETI LELŐHELY HATÁRA
Vt	VEGYES TERÜLET - TELEPÜLÉSKÖZPONTI		HELYI VÉDETT ÉRTÉK
Vi	VEGYES TERÜLET - INTÉZMÉNYI		ORSZÁGOS ÖKOLÓGIAI HÁLÓZAT - MAGTERÜLET HATÁRA/TERÜLETE
Gksz	GAZDASÁGI TERÜLET - KERESKEDELMI, SZOLGÁLTATÓ		ORSZÁGOS ÖKOLÓGIAI HÁLÓZAT - ÖKOLÓGIAI FOLYOSÓ HATÁRA/TERÜLETE
Gip	GAZDASÁGI TERÜLET - IPARI		ORSZÁGOS ERDŐÁLLOMÁNY ADATTÁR SZERINTI ERDŐ
K-Mü	KÜLÖNLEGES TERÜLET - MEZŐGAZDASÁGI ÜZEM		VÉDŐTERÜLET, VÉDŐSÁV HATÁRA
	BEÉPÍTÉSRE NEM SZÁNT TERÜLETEK		NYOMVONALAS ELEMEL, OBJEKTUMOK
KÖu	KÖZLEKEDÉSI TERÜLET - KÖZÜTI		ORSZÁGOS FŐÚT
KÖk	KÖZLEKEDÉSI TERÜLET - KÖTŐTTPÁLYÁS		TÉRSÉGI MELLÉKÚT
Zkk	ZÖLDTERÜLET - KÖZKERT		FONTOSABB SZINTBENI KÖZÜTI CSOMÓPONT
Ev	ERDŐTERÜLET - VÉDELMI		VASÚT
Eg	ERDŐTERÜLET - GAZDASÁGI		KERÉKPÁRÚT
Ek	ERDŐTERÜLET - KÖZJÓLÉTI		IGAZGATÁSI KÖZPONT
Má	MEZŐGAZDASÁGI TERÜLET - ÁLTALÁNOS		OKTATÁSI KÖZPONT
Mk	MEZŐGAZDASÁGI TERÜLET - KERTES		EGYHÁZI KÖZPONT
v	VÍZGAZDÁLKODÁSI TERÜLET		TEMETŐ
Tk	TERMÉSZETKÖZELI TERÜLET		KEGYELETI PARK
Kb-Sp	KÜLÖNLEGES, BEÉPÍTÉSRE NEM SZÁNT TERÜLET - SPORTOLÁSI CÉLÚ		TELEPÜLÉSSZERKEZETI TERV MÓDOSÍTÁSSAL ÉRTINTETT TERÜLET
Kb-T	KÜLÖNLEGES, BEÉPÍTÉSRE NEM SZÁNT TERÜLET - TEMETŐ		
Kb-Rek	KÜLÖNLEGES, BEÉPÍTÉSRE NEM SZÁNT TERÜLET - REKREÁCIÓS		
Kb-Kp	KÜLÖNLEGES, BEÉPÍTÉSRE NEM SZÁNT TERÜLET - KEGYELETI PARK		

ÁLTALÁNOS ELJÁRÁS - VÉLEMÉNYEZÉSI SZAKASZ

Bakonyszentiván Község Önkormányzata Képviselő-testületének
75/2018.(XII. 27.) önkormányzati határozattal elfogadott
településszerkezeti terv módosítása

A módosítás jóváhagyva a ..2024.(.....) önkormányzati határozattal.

		Trend-Terv Településtervező Iroda		9081 Győrújbarát, Fő utca 26. Tel: +36 20476-2998 trendterv@trendterv.hu
Tervező: Németh Eszter okl. településmérnök TT 08-0597	Megj.: Bakonyszentiván Község Önkormányzata 8557 Bakonyszentiván, Rákóczi u. 37.	Dátum: 2024.11.15.	Lépték: M=1:4000	Munkaszám: TT-24320
Tárgytervező: Ottócs Anita okl. településmérnök	Rajz megnevezése: Szerkezeti terv módosítás	Rajzszám: TSzT/M1		