



Bakonyszentiván

SZABÁLYOZÁSI TERV

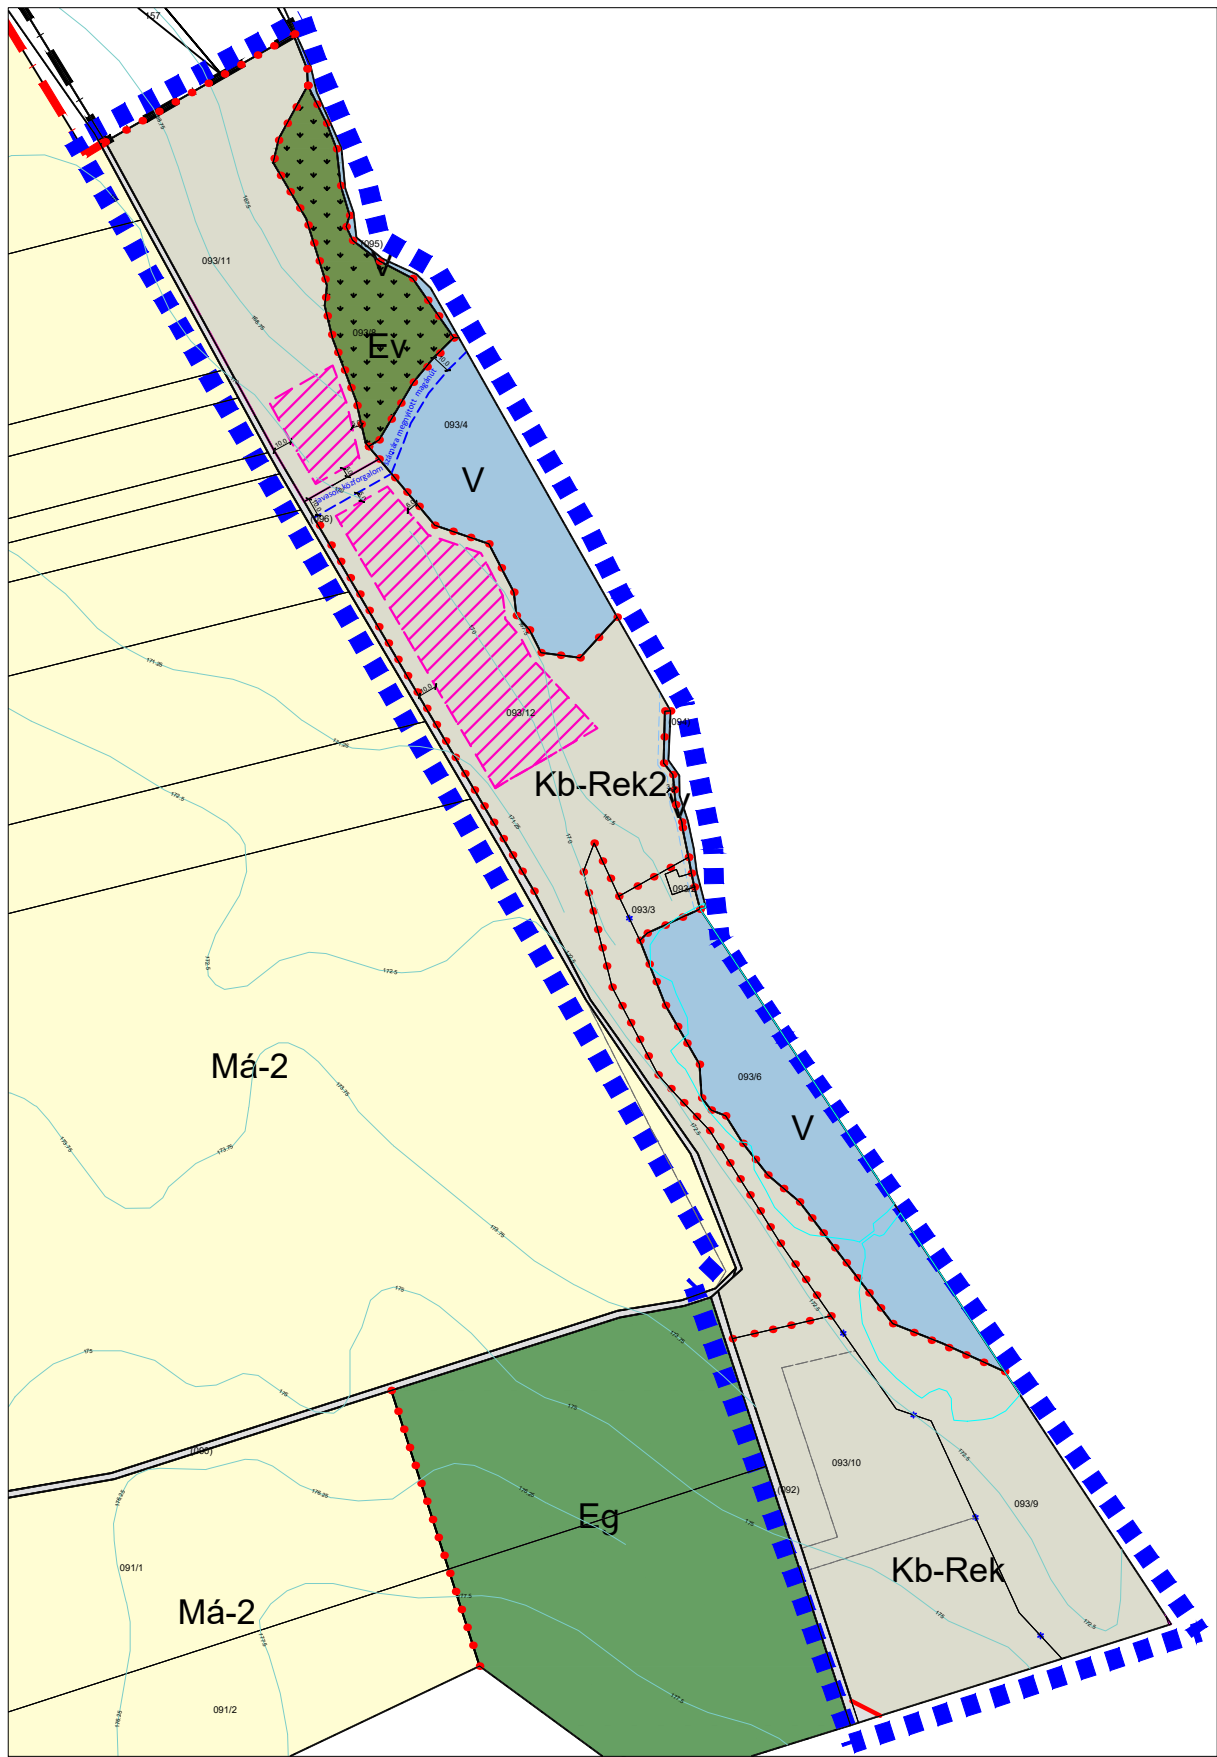

JELMAGYARÁZAT		
MEGLÉVŐ	TERVEZETT	
		BELTERÜLETI HATÁR
		TÉRSÉGI MELLÉKÜT
SZABÁLYOZÁS ALAPELEMEI		
		SZABÁLYOZÁSI VONAL
		SZABÁLYOZÁSI SZÉLESSÉG
		ÉPÍTÉSI ÖVEZET, ÖVEZET HATÁRA
		KÖU
		KÖK
		Ev
		Eg
		Ek
		Má
		Mk
		V
		Tk
		Kb-Kp
		Kb-Rek
SZABÁLYOZÁS MÁSODLAGOS ELEMEI		
		SZINTVONAL
		KERÉKPÁRÚT
MEGLÉVŐ	TERVEZETT	
		KÖTELEZŐ MEGSZÜNTETŐJEL
		JAVASOLT MEGSZÜNTETŐJEL
		KEGYELETI PARK
VÉDELEM, KORLÁTOZÁS, KÖTELEZTTSÉG		
		HELYI VÉDETT ÉRTÉK
		RÉGÉSZETI LELŐHELY HATÁRA
		ORSZÁGOS ÖKOLÓGIAI HÁLÓZAT - MAGTERÜLET HATÁRA/TERÜLETE
		ORSZÁGOS ÖKOLÓGIAI HÁLÓZAT - ÖKOLÓGIAI FOLYOSÓ HATÁRA /TERÜLETE
		VÉDŐTERÜLET, VÉDŐSÁV HATÁRA
		JAVASOLT KÖZFORGALOM SZÁMÁRA MEGNYITOTT MAGÁNÚT
		PARTI SÁV
		ÉPÍTÉSI HELY
		SZABÁLYOZÁSI TERV MÓDOSÍTÁSSAL ÉRINTETT TERÜLET

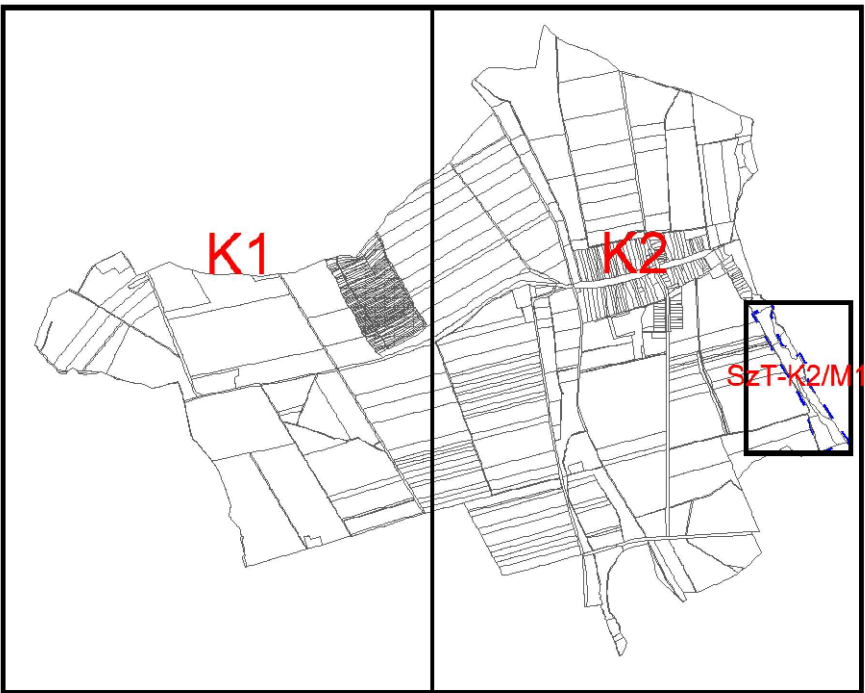

ÁLTALÁNOS ELJÁRÁS - VÉLEMÉNYEZÉSI SZAKASZ

6. melléklet Bakonyszentiván Község Önkormányzata Képviselő-testületének 7/2018.(XII. 28.) önkormányzati rendelethez

1. melléklet Bakonyszentiván Község Önkormányzata Képviselő-testületének ./2025.(.....) önkormányzati rendelethez

		Trend-Terv Településtervező Iroda		9081 Győrújbarát, Fő utca 26. Tel: +36 20476-2998 trendterv@trendterv.hu
Tervező: Németh Eszter okl. településtervező TT 08-0597	Megbízó: Bakonyszentiván Község Önkormányzata 8557 Bakonyszentiván, Rákóczi u. 37. Megbízás tárgya: Bakonyszentiván településrendezési tervi eszközeinek módosítása	Dátum: 2025.02.21.	Lépték: M=1:4000	Munkaszám: TT-24320
Támasztó: Ottócs Anita okl. településtervező	Rajz megnevezése: Szabályozási terv módosítás	Rajzsám:	SzT-K2/M1	