


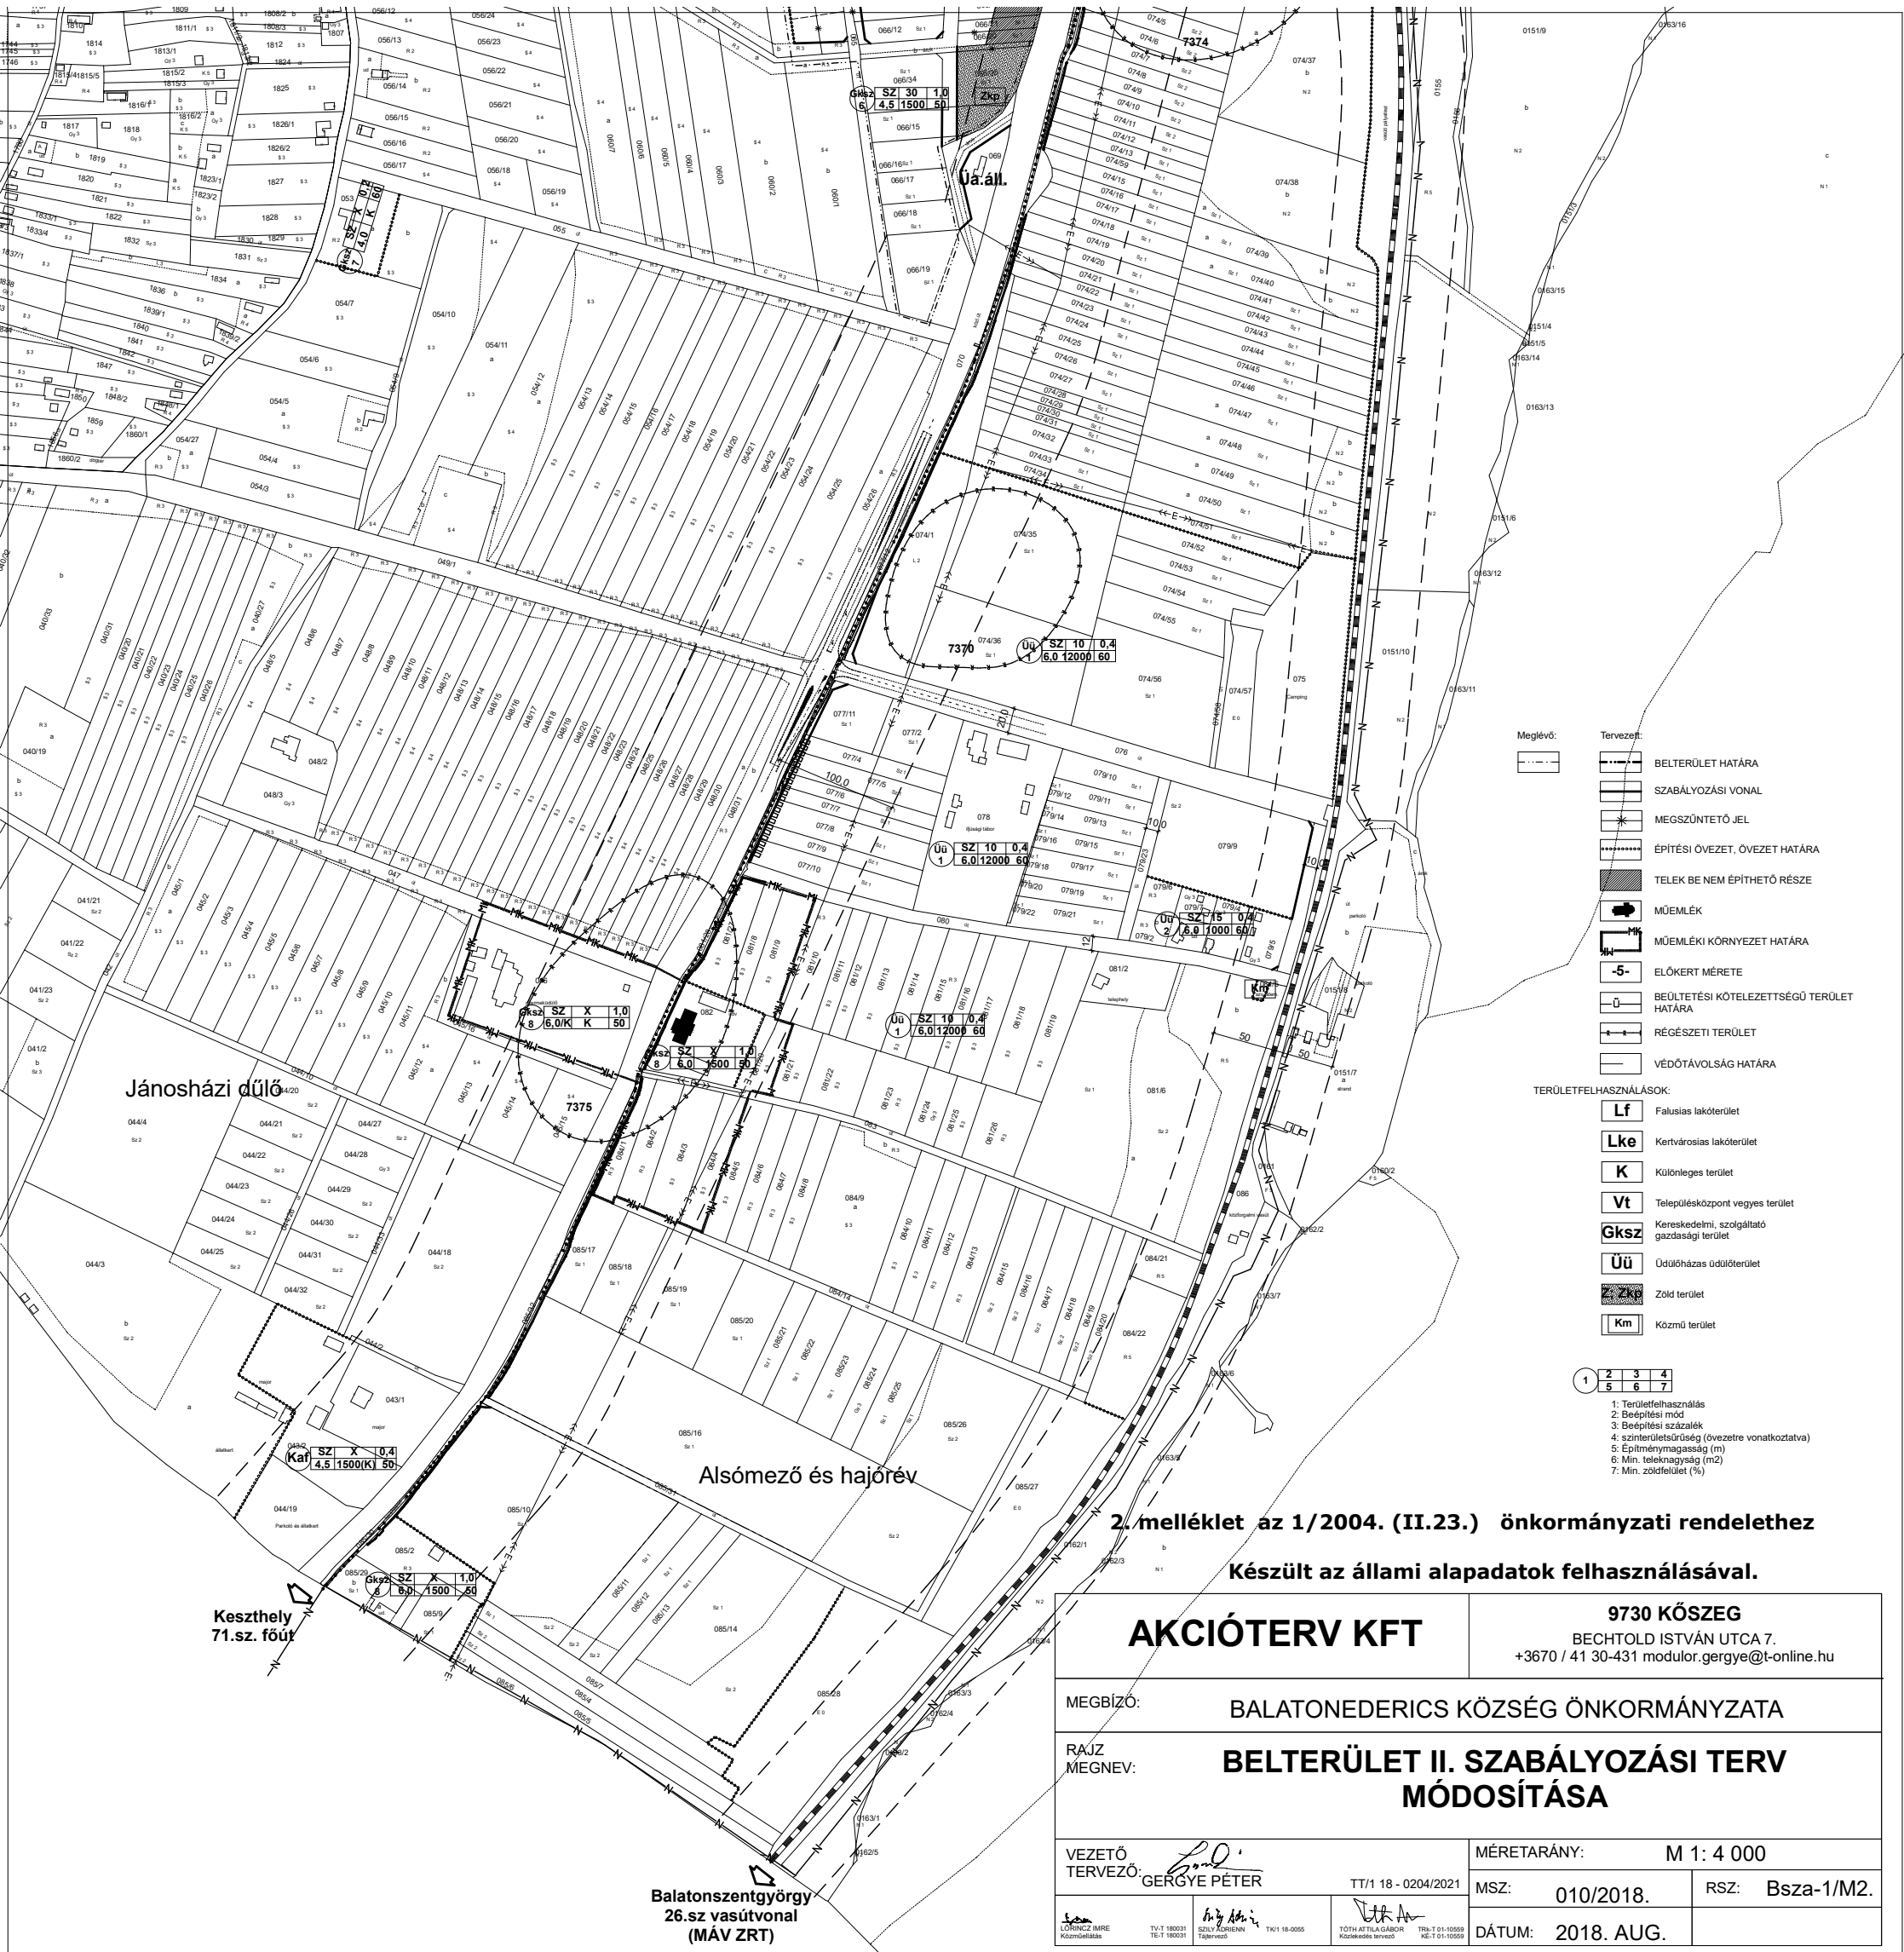

2. melléklet az 1/2004. (II.23.) önkormányzati rendelethez
Készült az állami alapadatok felhasználásával.

AKCIÓTERV KFT		9730 KŐSZEG BECHTOLD ISTVÁN UTCA 7. +3670 / 41 30-431 modulator.gergye@t-online.hu	
MEGBÍZÓ:		BALATONEDERICS KÖZSÉG ÖNKORMÁNYZATA	
RAJZ MEGNEV:		BELTERÜLET II. SZABÁLYOZÁSI TERV MÓDOSÍTÁSA	
VEZETŐ TERVEZŐ: <i>Gergye Péter</i> GERGYE PÉTER		MÉRETARÁNY: M 1: 4 000	
LŐRINCZ IMRE Közműtervező		MSZ: 010/2018.	RSZ: Bsza-1/M2.
SZILY KÖRÖNNÉ Tájervező		DÁTUM: 2018. AUG.	
TK1 18-0055			
TÓTH ATILA GÁBOR Közműtervező			
TK1 18-0055			
TT/1 18 - 0204/2021			
TK1 18-0055			