


04c
07b 08b

M=1:2000

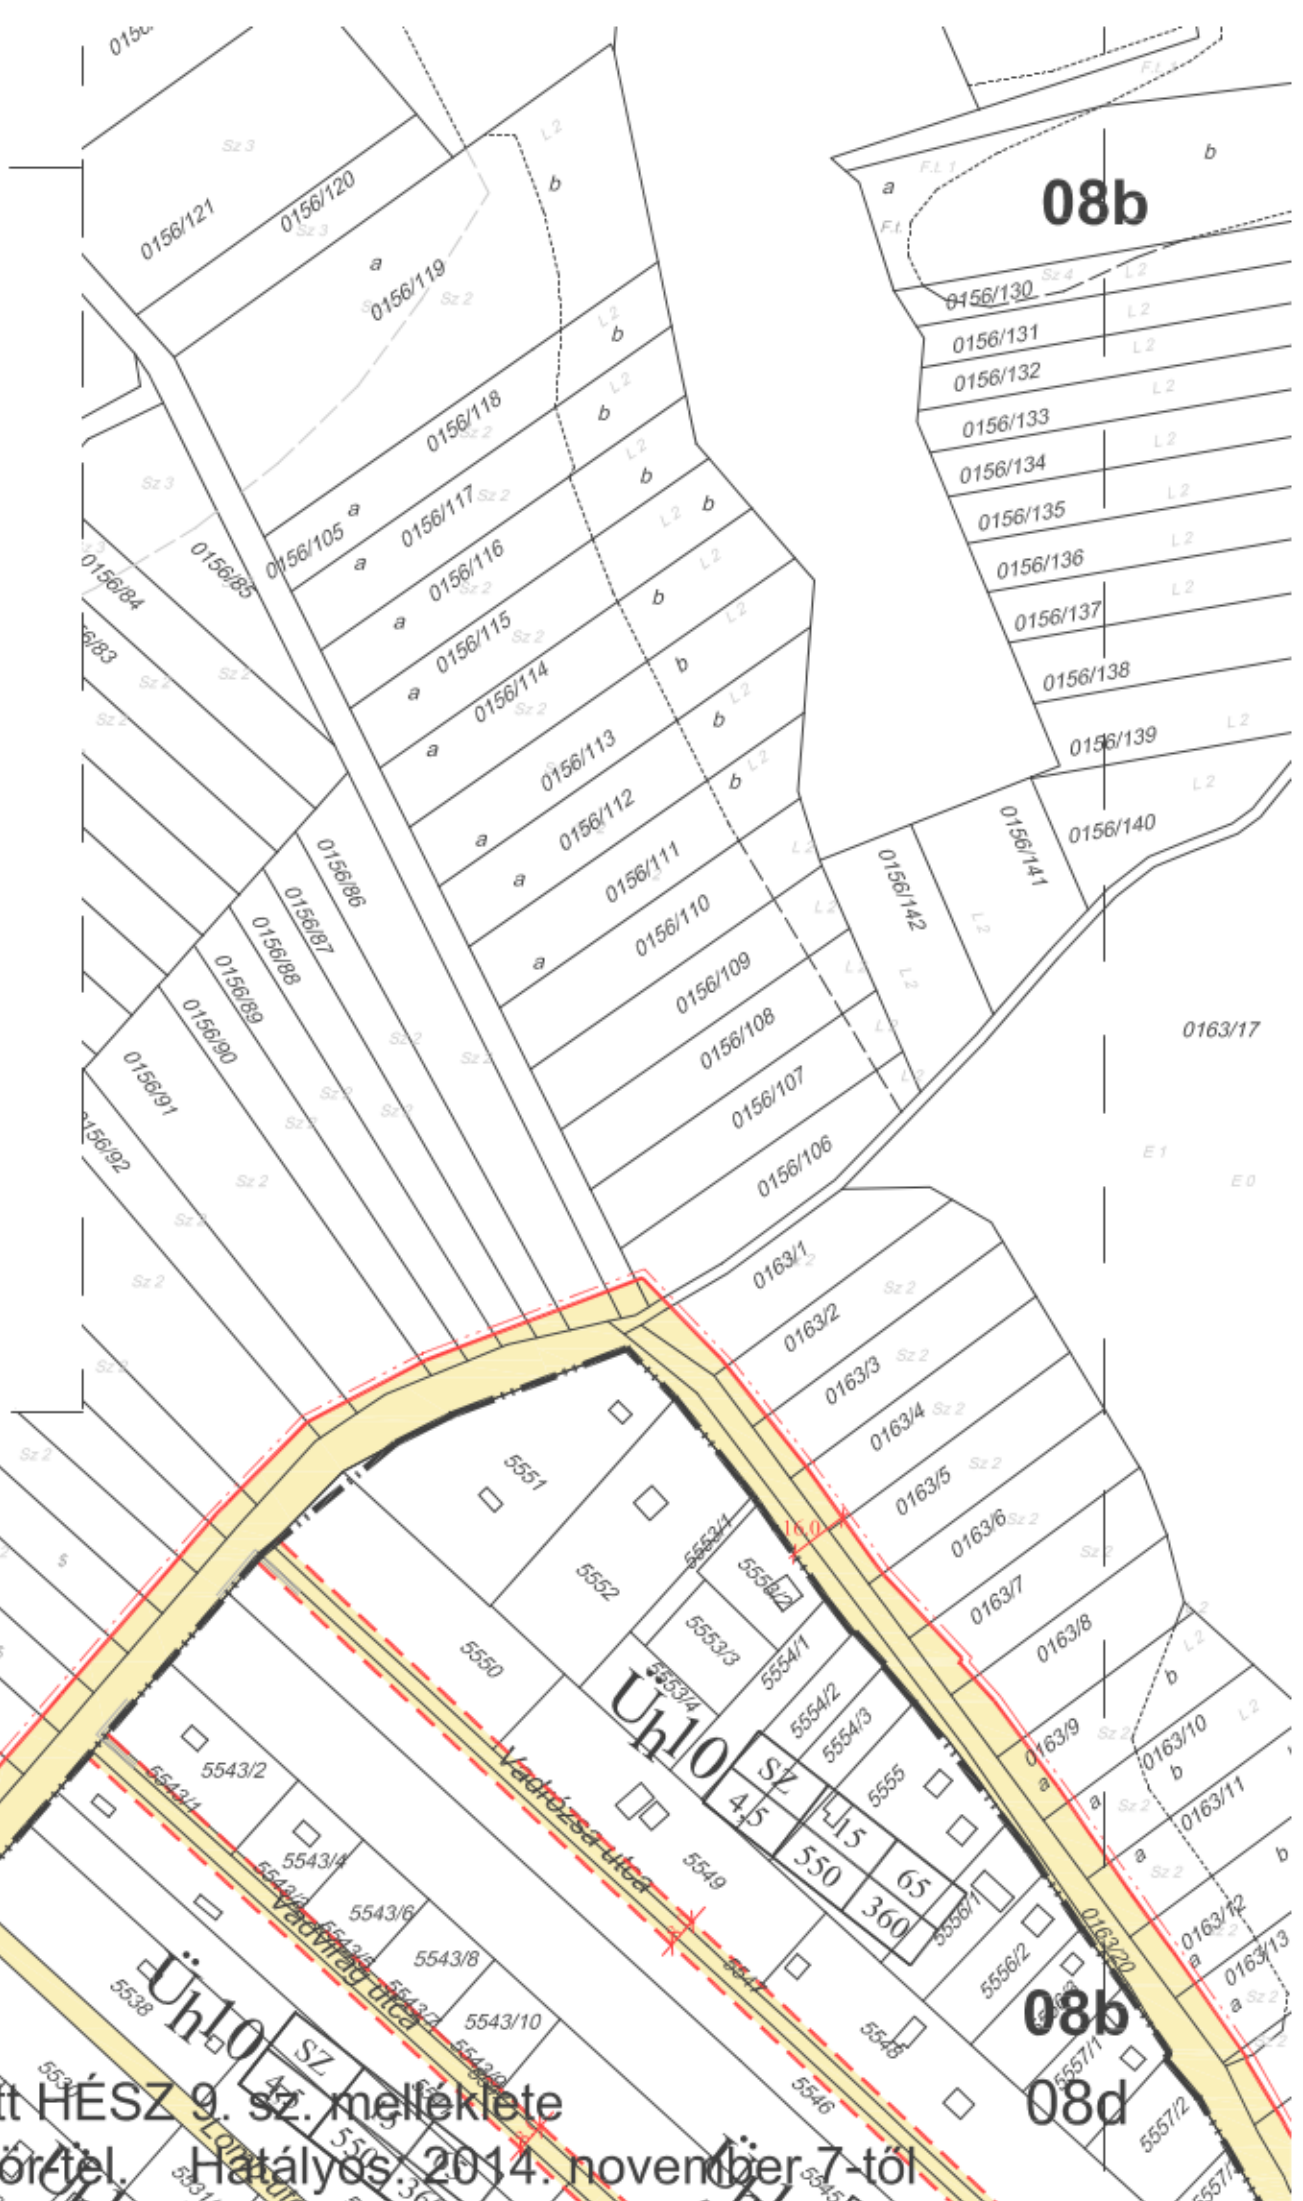

10/2012. (IV.5.)ör.számon jóváhagyott HÉSZ 9. sz. melléklete
 egységes szerkezetbe foglalva a 13/2014. (X.7.) sz. örtel. Hatályos 2014. november 7-től

08a 08b
08c 08d

08b
08d