


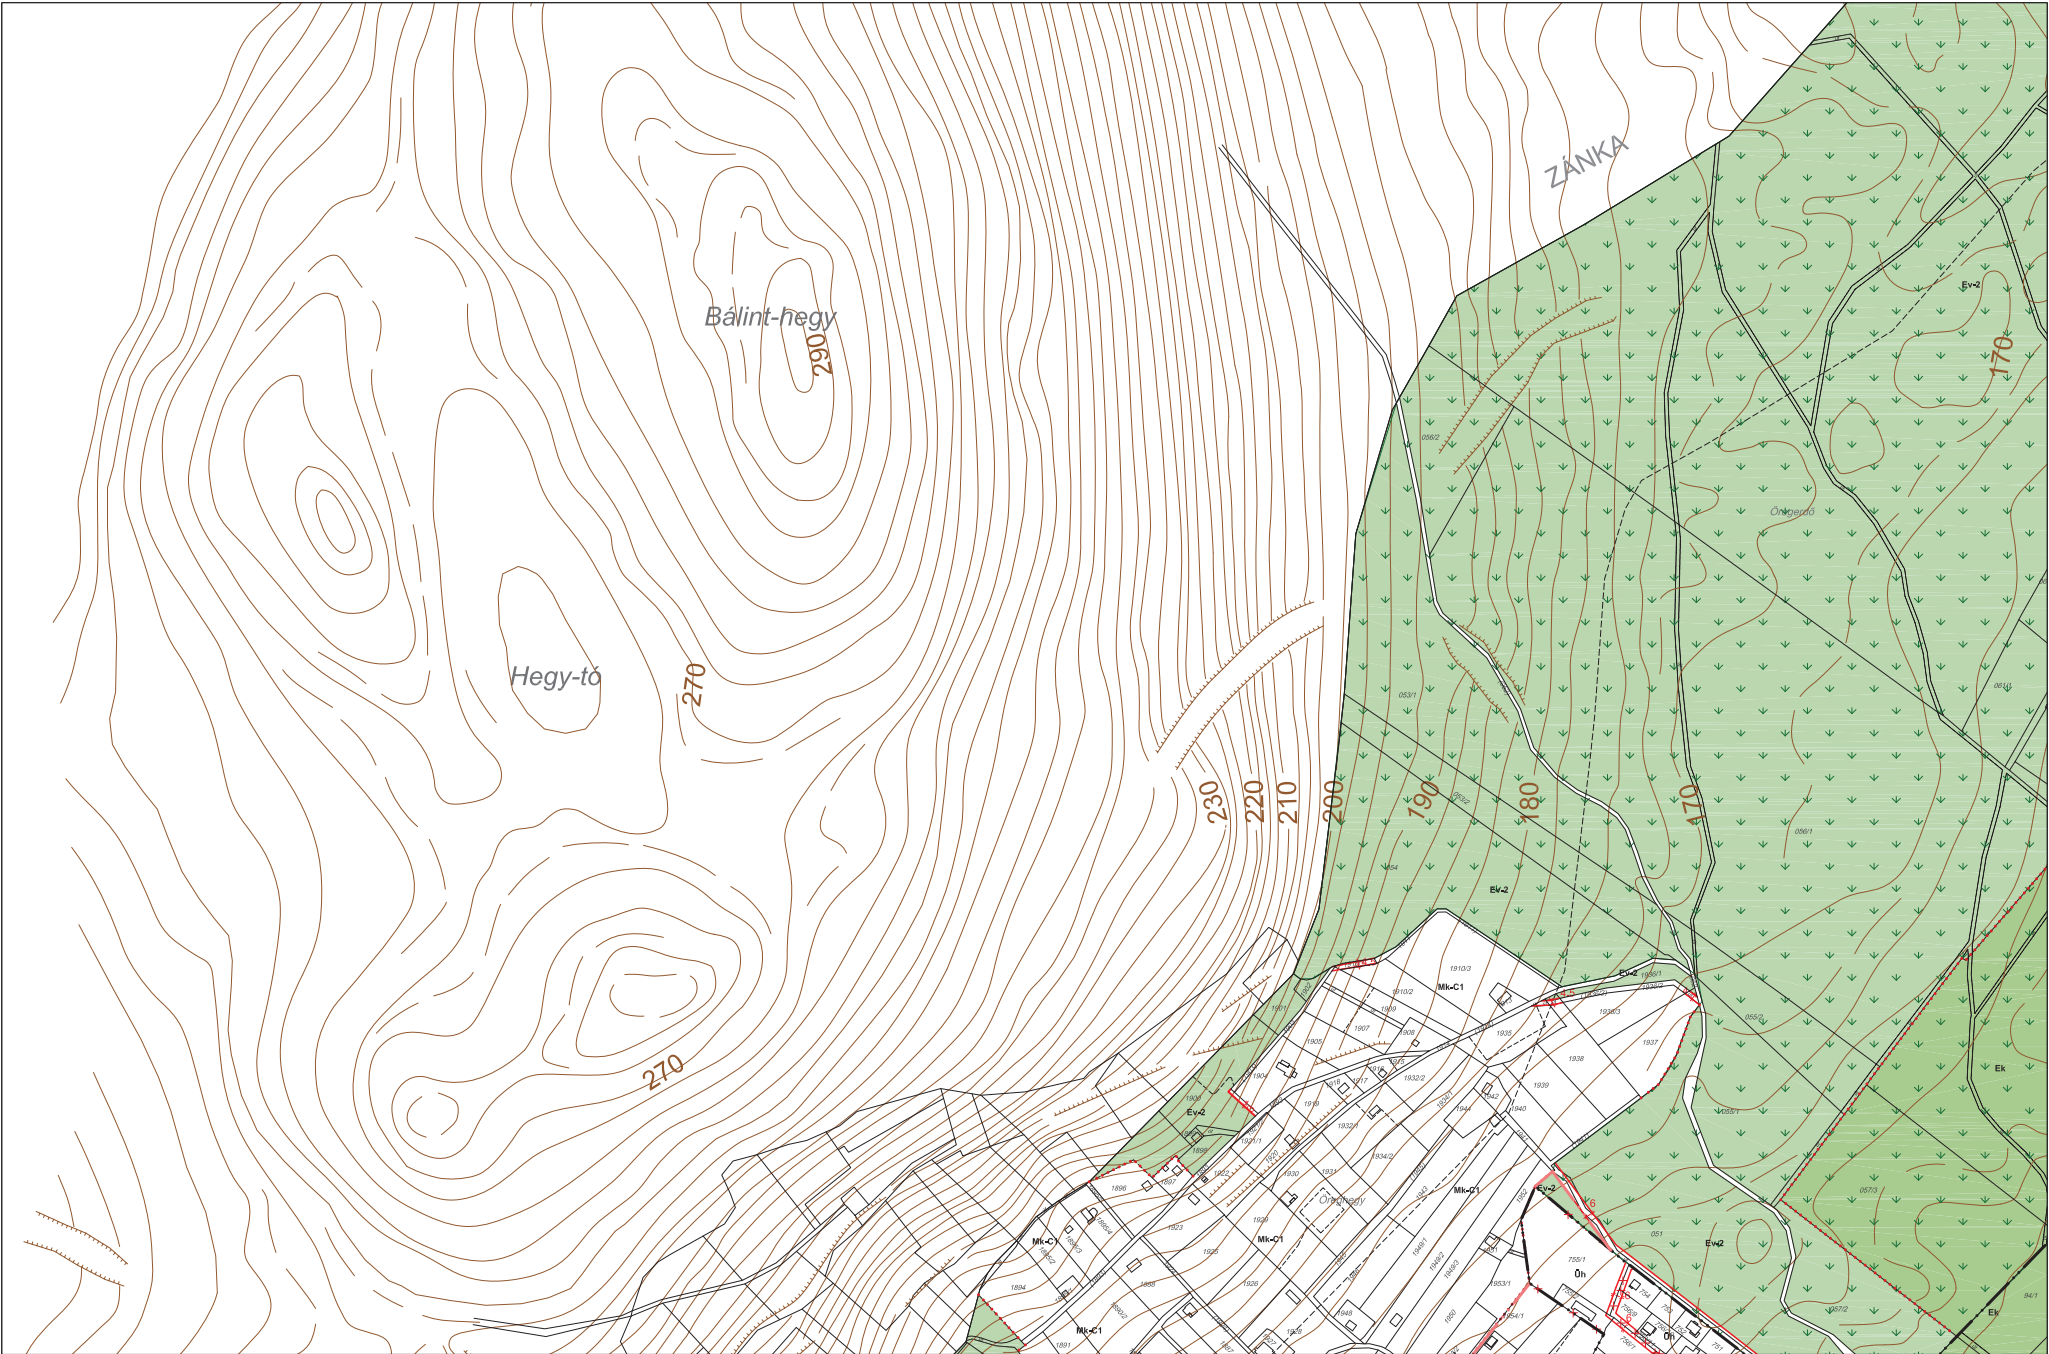

Készült az állami földhivatali alapadatok felhasználásával.	Településtervezés: Pro Arch Bt. R. Takács Eszter, TT1-01-2883 Szalmási Szidónia Kalász Nóra	Tájtérvezés: Pagony Kft. Vincze Attila K1 01-5089 Meszesán Péter	Közüldetés: Heckenast&Heckenast Bt. Heckenast Judit TRK-T01-5295	Közművek: KÉSZ Kft. Bíró Attila 01-2456 Hanczár Zsoltné 01-2418	Tervező: Pro Arch Építész Stúdió Bt. 1085 Budapest, József krt, 36. Felelős tervező: R. Takács Eszter vezető településtervező, 01-2883/01	Megbízó: Balatonszepezd Önkormányzata 8252 Balatonszepezd, Árpád u. 27..	Balatonszepezd Belterületi szabályozási terv 2. sz. melléklet a .../2025.(...) Kt. rendelethez	SZT2-M1 M=1:4000
--	---	--	--	---	--	--	--	------------------------------------