


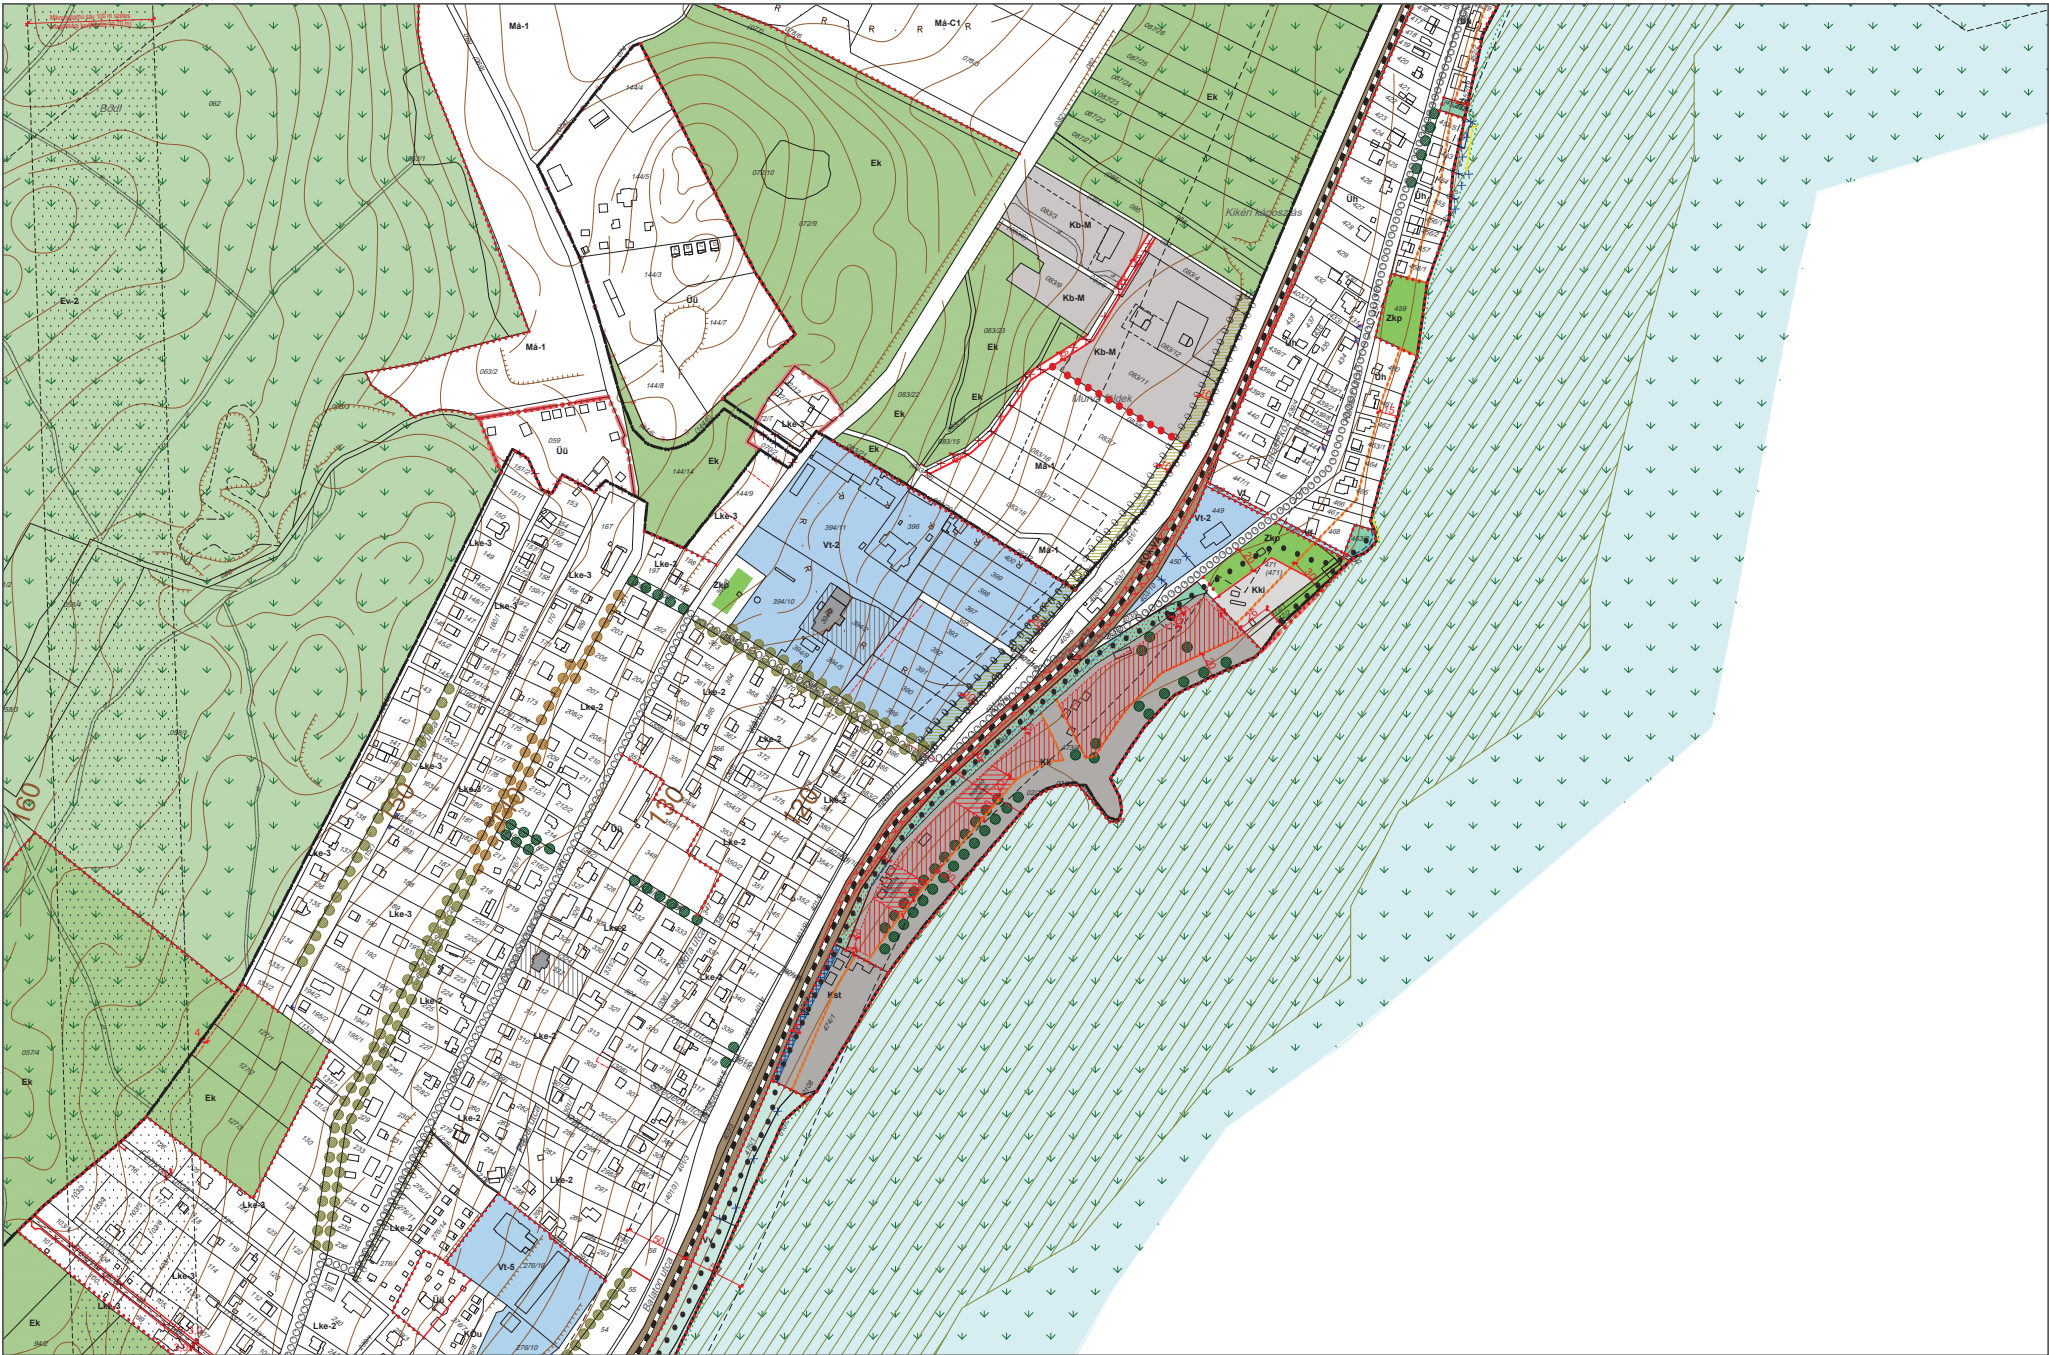

Készült az állami földhivatali alapadatok felhasználásával.

Településtervezés:
Pro Arch Bt.
R. Takács Eszter, TT/1 01-2883
Leeli-Ossy Zsolt

Tájtérvezés: Pagony Kft.
Vincze Attila K1 01-5089
Meszénas Péter

Közlekedés:
Heckenast&Heckenast Bt.
Heckenast Judit TRK-T01-5295

Közművek: KÉSZ Kft.
Bíró Attila 01-2456
Hanczár Zsoltné 01-2418

Tervező: Pro Arch Építész Stúdió Bt.
1085 Budapest, József krt. 36.
Felelős tervező: R. Takács Eszter
vezető településtervező, TT/1 01-2883

Megbízó: Balatonszepezd Önkormányzata
8252 Balatonszepezd, Árpád u. 27.

2025

Balatonszepezd
Belterületi szabályozási terv
3. sz. melléklet a .../2025.(...) Kt. rendelethez

SZT3-M3

M=1:4000