


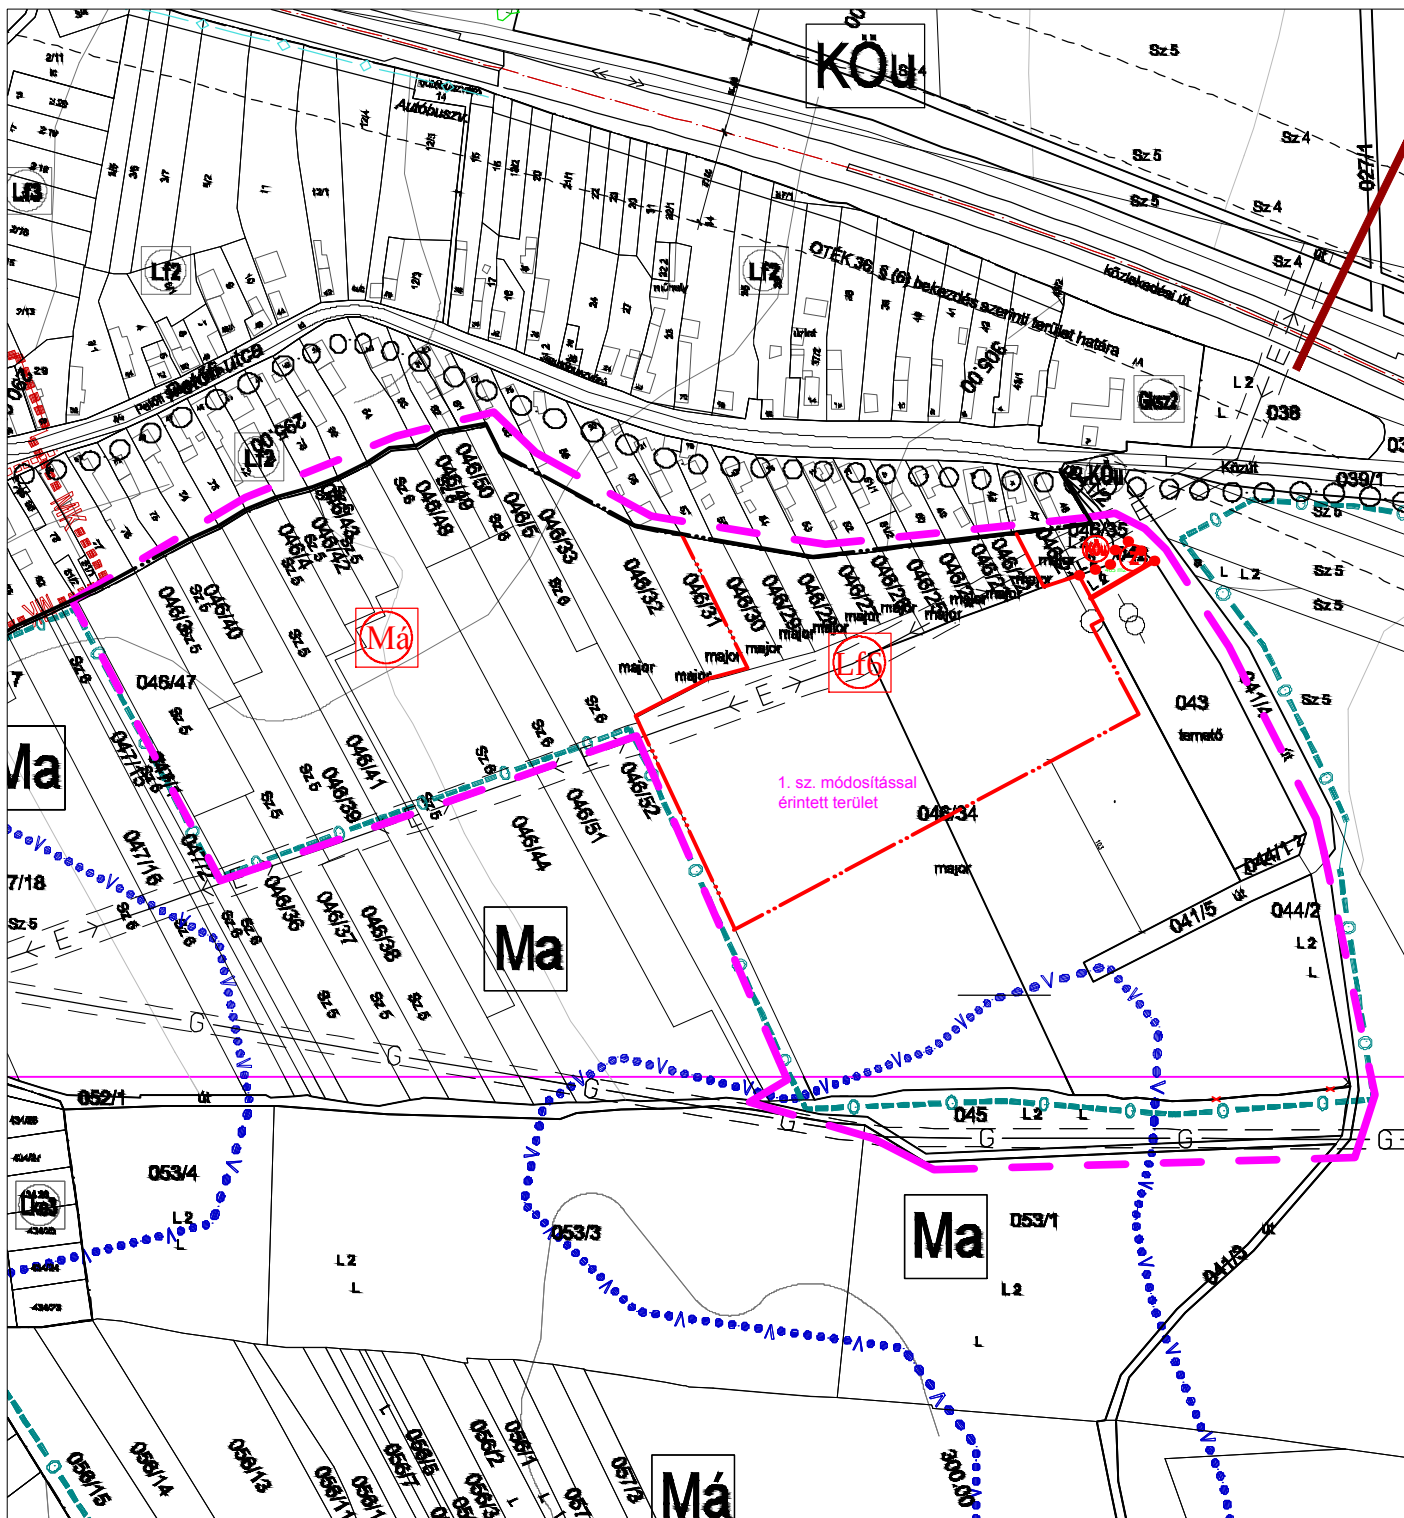

JELMAGYARÁZAT

- Közigazgatási határ
- Belterület határ
- Szabályozási vonal
- Építési övezet/ Övezet határa
- Köü Közlekedési célú közterület - Helyi út területe (gyűjtőút)
- Z Zöldterület
- V Vizgazdálkodási terület
- M Méretezés
- Müemlék
- Müemléki környezet határa
- Ev Védelmi erdő
- Mg Általános mezőgazdasági terület
- Beültetési kötelezettség

- szennyvíz
- Közelítési vonal
- zajterhelés határa
- Közelítési vonal
- mezőgazdasági terület
- MOL Rt. NA 400 megajomlás
- 10 kV-os elektromos távvezeték [10.0 m]
- 35 kV-os elektromos távvezeték [16.0 m]
- Általános mezőgazdasági terület

BEÉPÍTÉSRE SZÁNT TERÜLETEK

- Lf Falusias lakóterület
- Vt Településközpont terület
- Gip Ipari terület

BEÉPÍTÉSRE NEM SZÁNT TERÜLETEK

- Má Általános mezőgazdasági terület
- Ev Erdőterület - védelmi
- V Vizgazdálkodási terület
- Z Zöldterület - közpark
- Köü Közlekedési terület - közúti
- Kk-Tu Különleges beépítésre nem szánt terület - turisztikai terület

MÓDOSÍTOTT TERV KIVÁGAT

Készült az állami alapadatok felhasználásával.

Megbízó:	Bánd Község Önkormányzata	m-M2-1
Munka megnevezése:	Bánd településrendezési terve	M=1:4000
Munkarész:	Szabályozási terv- Beépítésre nem szánt területek tervlap kivágat	2021. december 06.
Felelős tervező:	Németh Ferenc	Feloldozó:
okl. építészmérnök TT-1 19-0221	településrendezési vezető tervező	Planteus Kft.
okl. építészmérnök	természetvédelmi mérnök	8273 Monoszló, Fő út 23.
Munkatárs:	Németh Kristóf Ferenc	Közlekedéstervező:
okl. tájépítész mérnök	természetvédelmi mérnök	Sturcz Mihály
		okl. építómérnök