







7/2023.(IV.26.) sz. módosító Önk. rendelettel módosított

SZT-M1 jelű tervlap

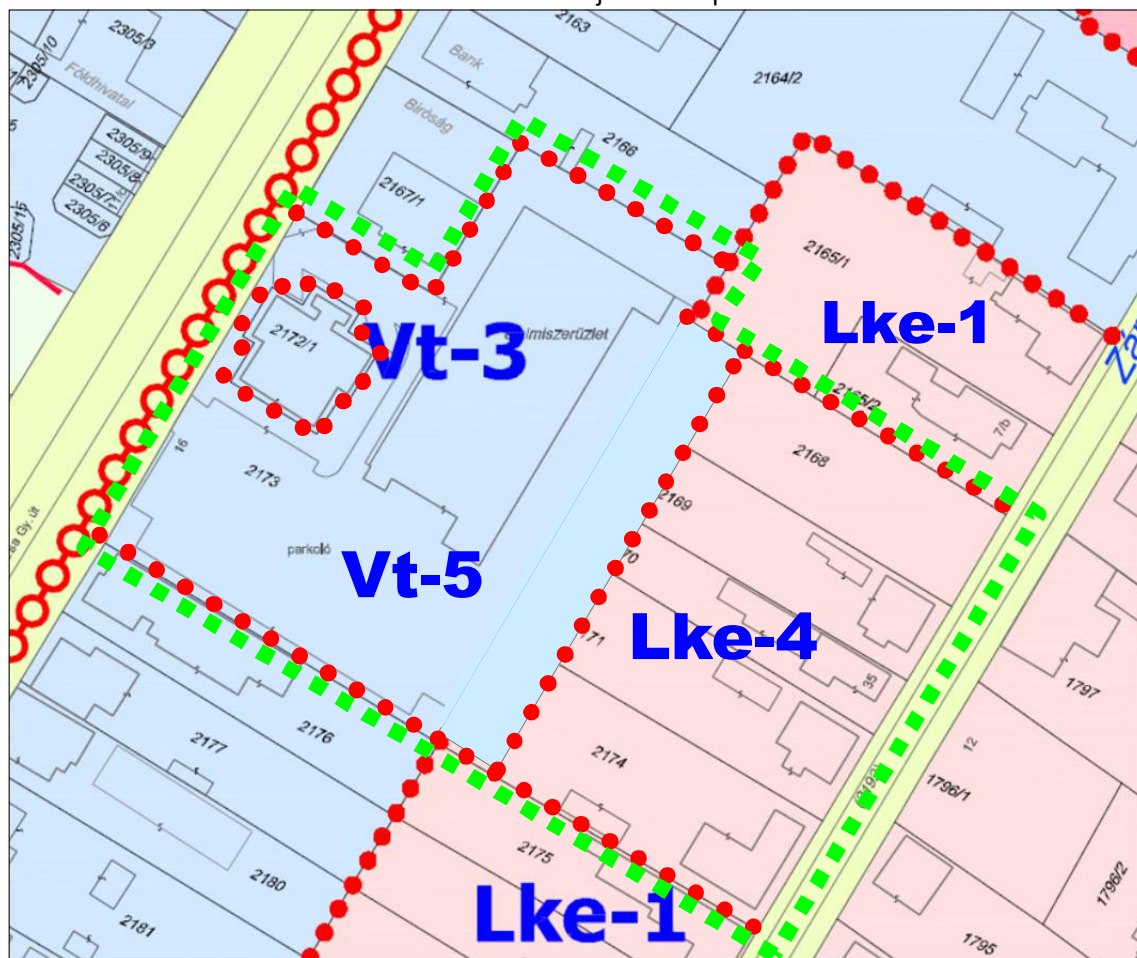



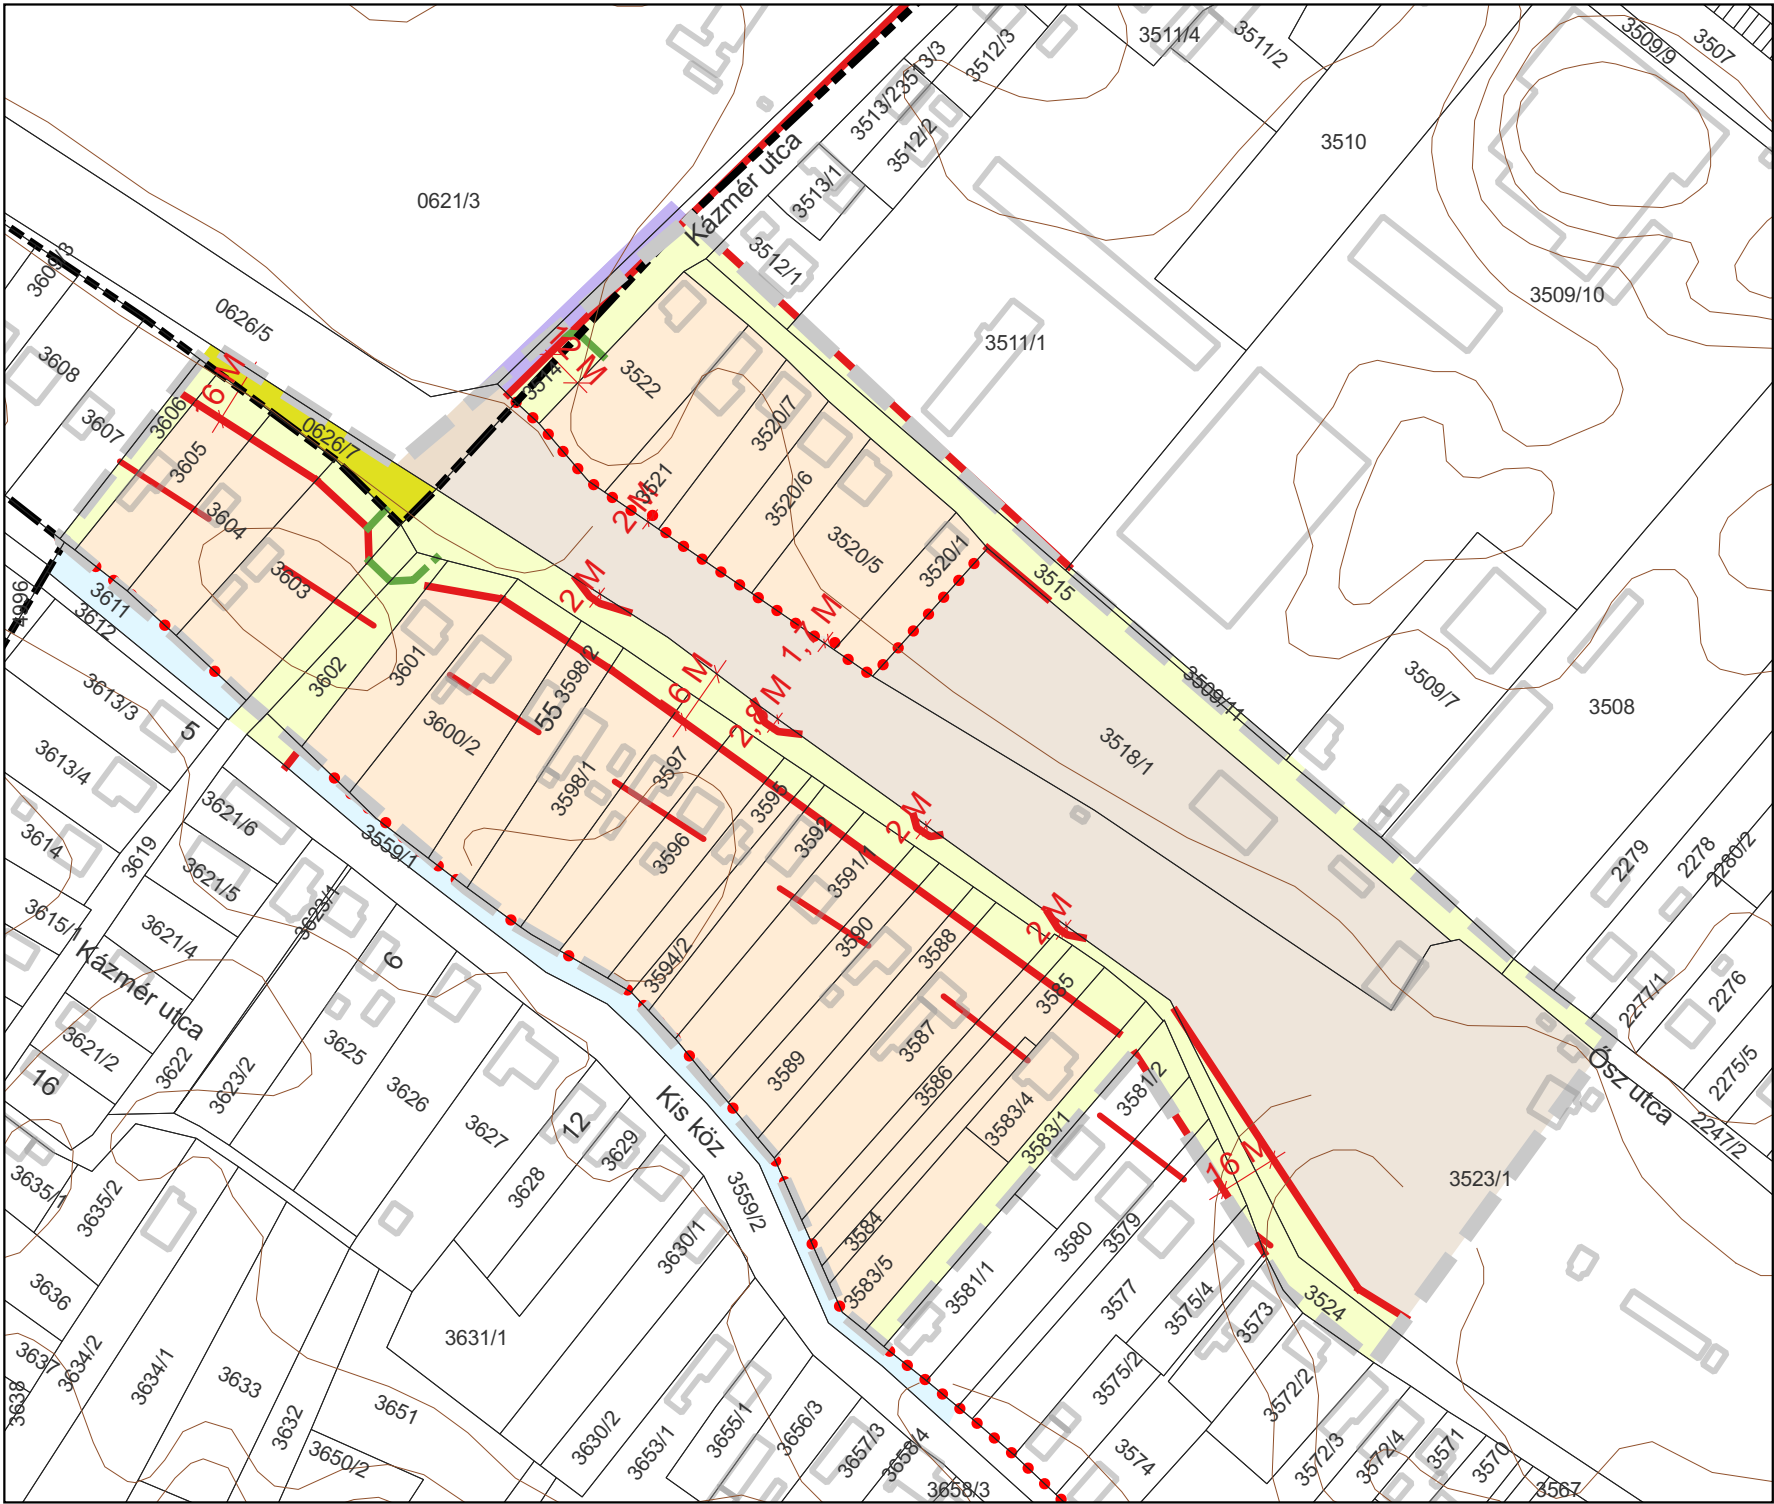


JELMAGYARÁZAT

SZTB M1 jelű módosítás határa



|                                                                                       |                                                                                       |              |                 |                       |
|---------------------------------------------------------------------------------------|---------------------------------------------------------------------------------------|--------------|-----------------|-----------------------|
| Készült az állami alapadatok felhasználásával                                         |                                                                                       |              |                 |                       |
|  | KRATU Településmérnöki és Tanácsadó Kft.                                              |              |                 | 14/2021.(VI.30.)      |
|                                                                                       | 1038 Budapest, Róza köz 3/A.                                                          |              | +36.30.566.8620 | számú önk. rendelet   |
| -Nagykáta - Újszász vasúti vonalszakasz korszerűsítése tárgyában-                     |                                                                                       |              |                 | 1/2024.(I.30.) számú  |
| Nagykáta Város helyi Építési Szabályzatának eseti módosítása                          |                                                                                       |              |                 | módosító rendeletének |
| Belterületi Szabályozási Tervlap módosító javaslat                                    |                                                                                       |              |                 | SZTB M1 jelű          |
| Vezető településtervező                                                               |  | TT/1 01-4657 | lépték          | 1. melléklete         |
| Sin Emília                                                                            |                                                                                       |              | M=1:2000        | 2024. január hó       |




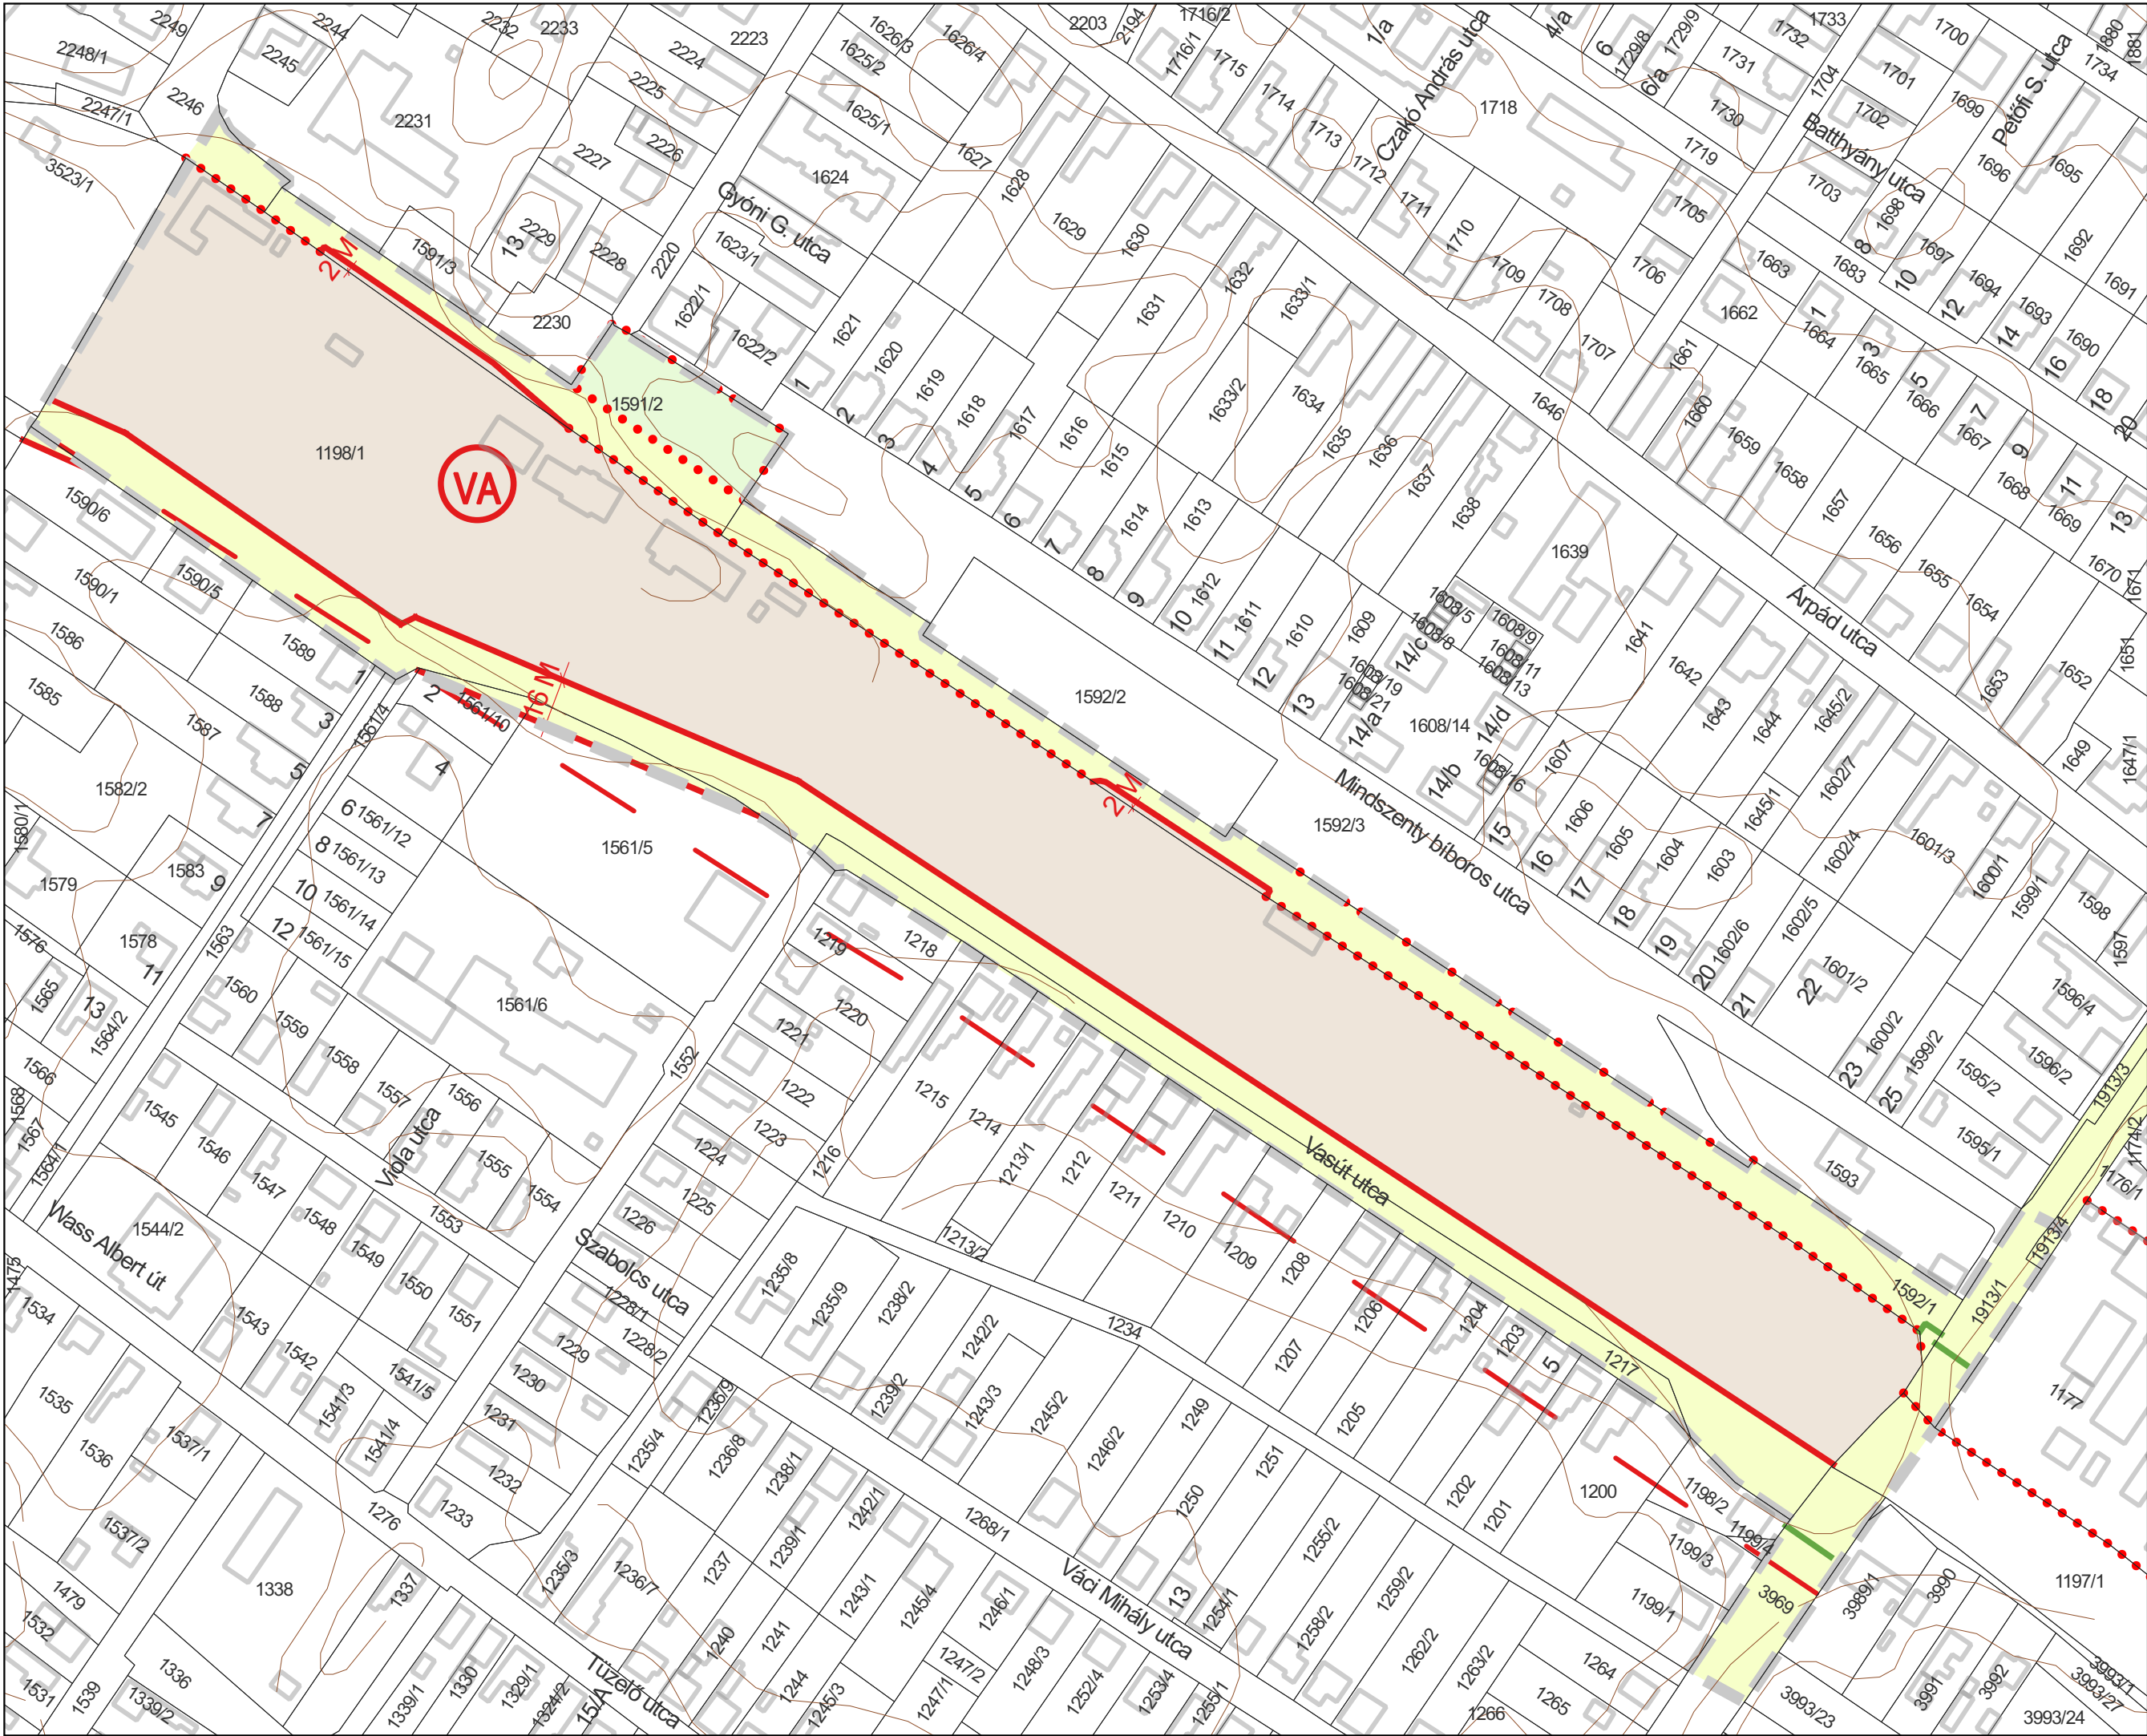

JELMAGYARÁZAT

SZTB M2 jelű módosítás határa

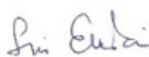

|                                                                                       |                                                                                       |              |                       |                 |
|---------------------------------------------------------------------------------------|---------------------------------------------------------------------------------------|--------------|-----------------------|-----------------|
| Készült az állami alapadatok felhasználásával                                         |                                                                                       |              |                       |                 |
|  | KRATU Településmérnöki és Tanácsadó Kft.                                              |              | 14/2021.(VI.30.)      |                 |
|                                                                                       | 1038 Budapest, Róza köz 3/A.                                                          |              | +36.30.566.8620       |                 |
| -Nagykáta - Újszász vasúti vonalszakasz korszerűsítése tárgyában-                     |                                                                                       |              | számú önk. rendelet   |                 |
| Nagykáta Város helyi Építési Szabályzatának eseti módosítása                          |                                                                                       |              | 1/2024.(I.30.) számú  |                 |
| Nagykáta Város helyi Építési Szabályzatának eseti módosítása                          |                                                                                       |              | módosító rendeletének |                 |
| Belterületi Szabályozási Tervlap módosító javaslat                                    |                                                                                       |              | SZTB M2 jelű          |                 |
| Vezető településtervező                                                               |  | TT/1 01-4657 | lépték                | 2. melléklete   |
| Sin Emília                                                                            |                                                                                       |              | M=1:2000              | 2024. január hó |