



# NAGYKOVÁCSI TELEPÜLÉSRENDEZÉSI ESZKÖZÖK FELÜLVIZSGÁLATA

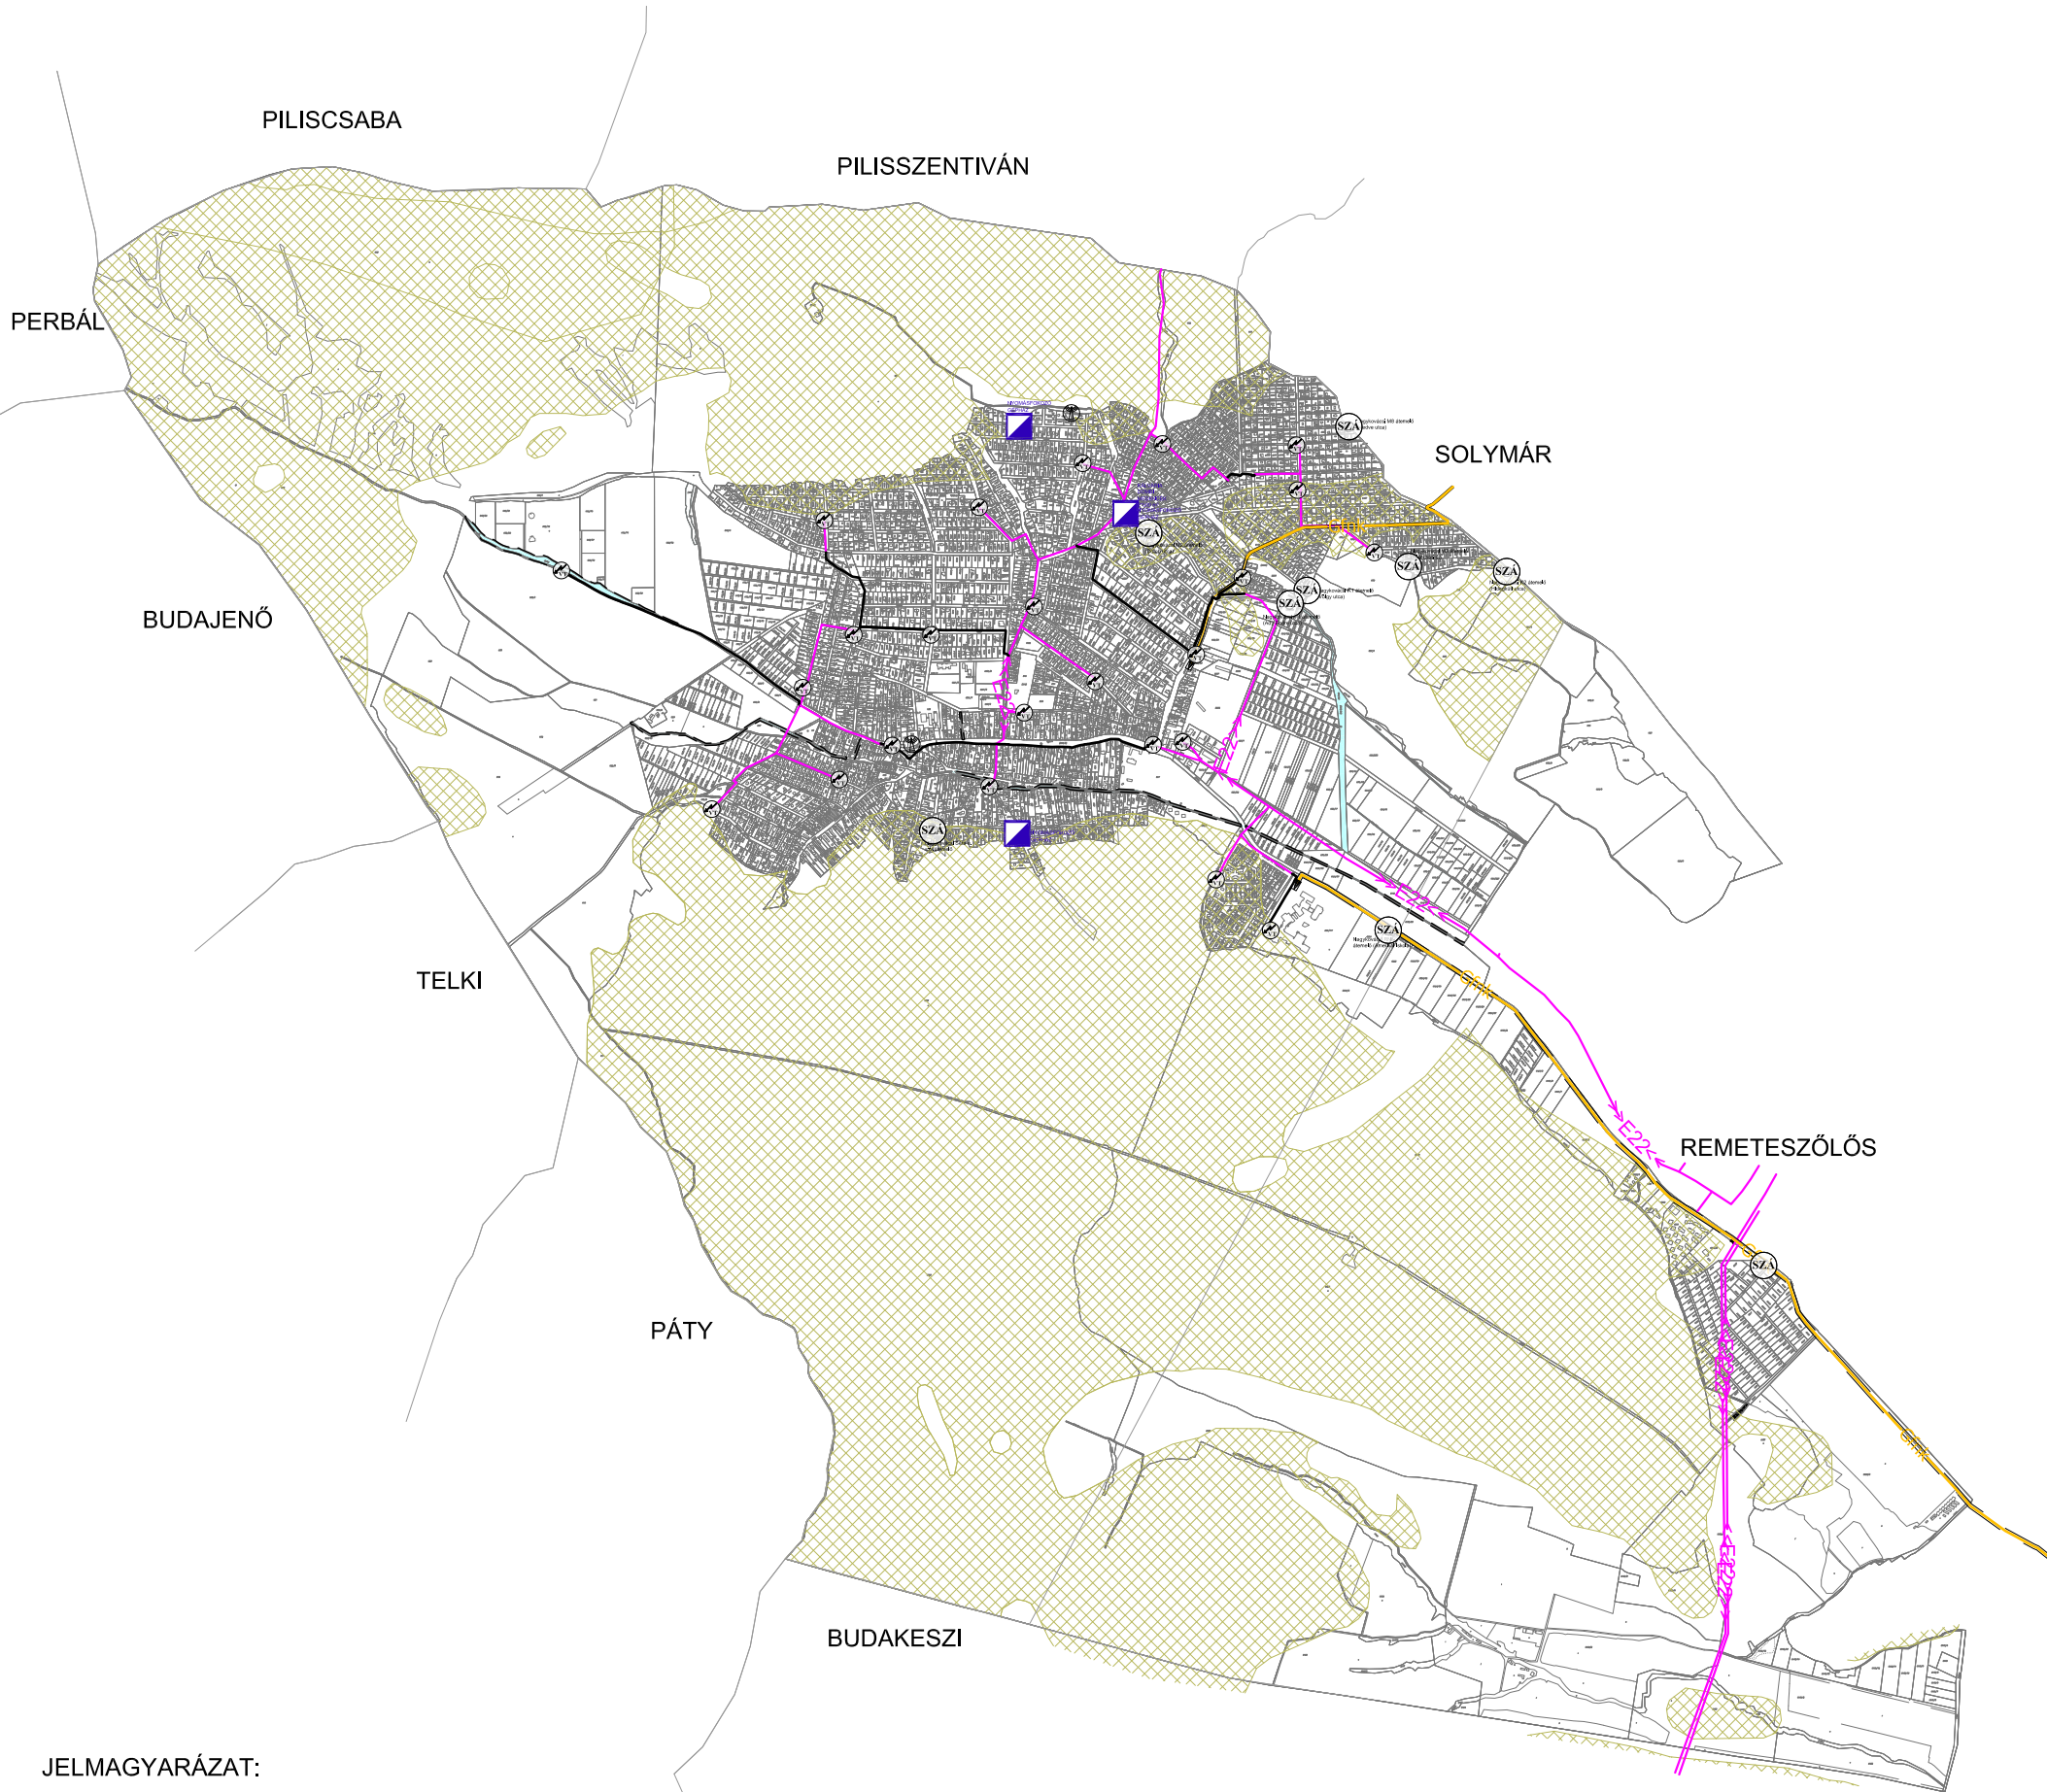

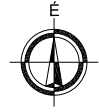


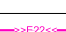



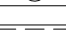

Közmű és elektronikus hírközlés helyzetfeltárás

Korlátozó közműadottságok

HÉSz 4. MELLÉKLETE



## JELMAGYARÁZAT:

-  Nyomásfokozó gépház
-  Szennyvízáttemelő
-  Országos vízminőség-védelmi terület
-  Nagyközép-nyomású földgázvezeték biztonsági övezettel
-  Gáznyomáscsökkentő
-  22 kV-os villamosenergia légvezeték az oszlop tengelyétől mért 7-7m-es biztonsági övezettel
-  22/0,4 kV-os transzformátor
-  22 kV-os villamosenergia földkábel
-  Hírközlési antenna
-  Vízgazdálkodási terület mederkarbantartó sávval
-  Vízvezetési funkció földhivatali nyilvántartásból történő kivezetése a jövőben szükséges

Nagykovácsi Nagyközség Önkormányzata Képviselő-testületének 7/2019. (V.23.) önkormányzati rendeletével jóváhagyva.

Ez a terv a KÉSZ Tervező Kft. szellemi tulajdona, amely védelmét jogszabály biztosítja.			
<b>KÉSZ KÖZMŰ ÉS ENERGETIKAI TERVEZŐ KFT.</b> 1016 Budapest, I. Naphegy utca 26. Tel.: 489-0365 Fax: 489-0366 Email: kozmu@kesztervezo.hu			Munkaszám: 165/2017
Megbízó:	HA Tervstúdió Kft. 1116 Budapest Zsurló köz 5.		Módosítás: 2019. május
A munka megnevezése:	<b>Nagykovácsi településrendezési eszközök tervének felülvizsgálata</b>		Tervfázis: Jóváhagyott tervdokumentáció
A munkarész megnevezése:	Közmű és elektronikus hírközlés helyzetfeltárás: <b>KORLÁTOZÓ KÖZMŰADOTTSÁGOK</b>		Tervszám: KV-KK
Tervezők:	Szakági vezető tervező:	Szakági vezető tervező:	Ügyvezető:
Biro Élis Orbán-Székely Agnes Czuma-Talács Judit Hanczár Gábor	Hanczár Zsoltné Bíró Attila MK: 01-2456, TV-1, TE-1, TH-1 <i>Bíró Attila</i>	Hanczár Zsoltné MK: 01-2418, TV-7, TE-1, TH-1 <i>Hanczár Zsoltné</i>	Hanczár Zsolt
Dátum:	2019. május		