

PÁPAI JÁRÁSI HIVATAL JÁRÁSI FÖLDHIVATALA
Pápa 8500 Kisliget 9.


Térképmásolat

Helyrajzi szám: KUP külterület 121/1

Megrendelés szám: 7/451/2013

Méretarány: 1 : 10000

Térrajzsám: 09075540002013

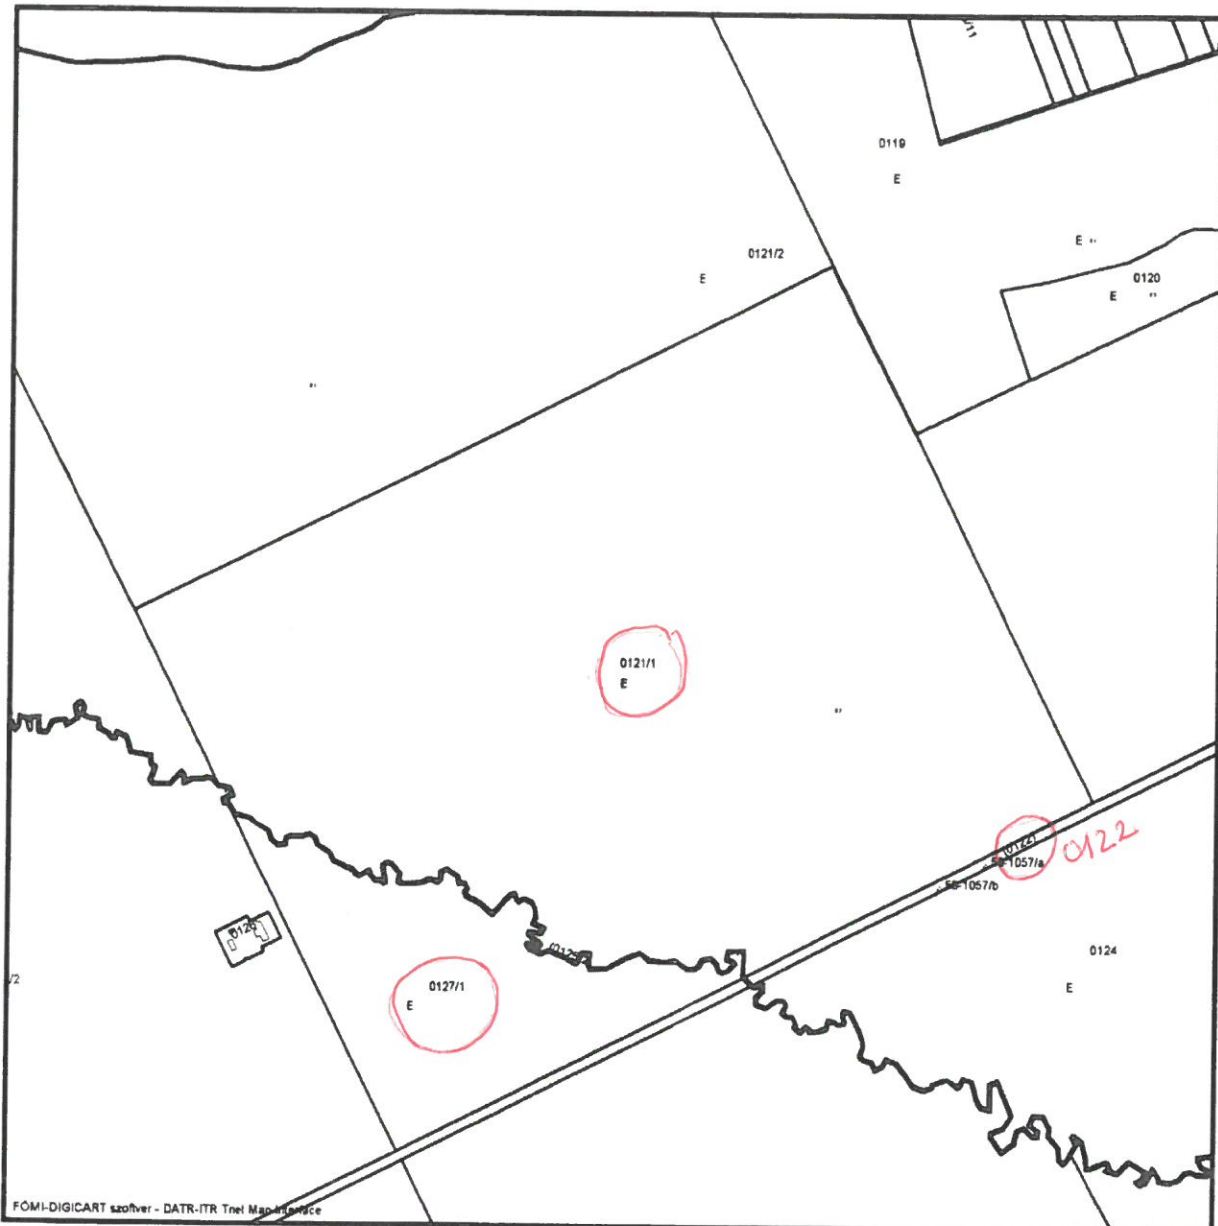

2013.08.07 14:08:30