



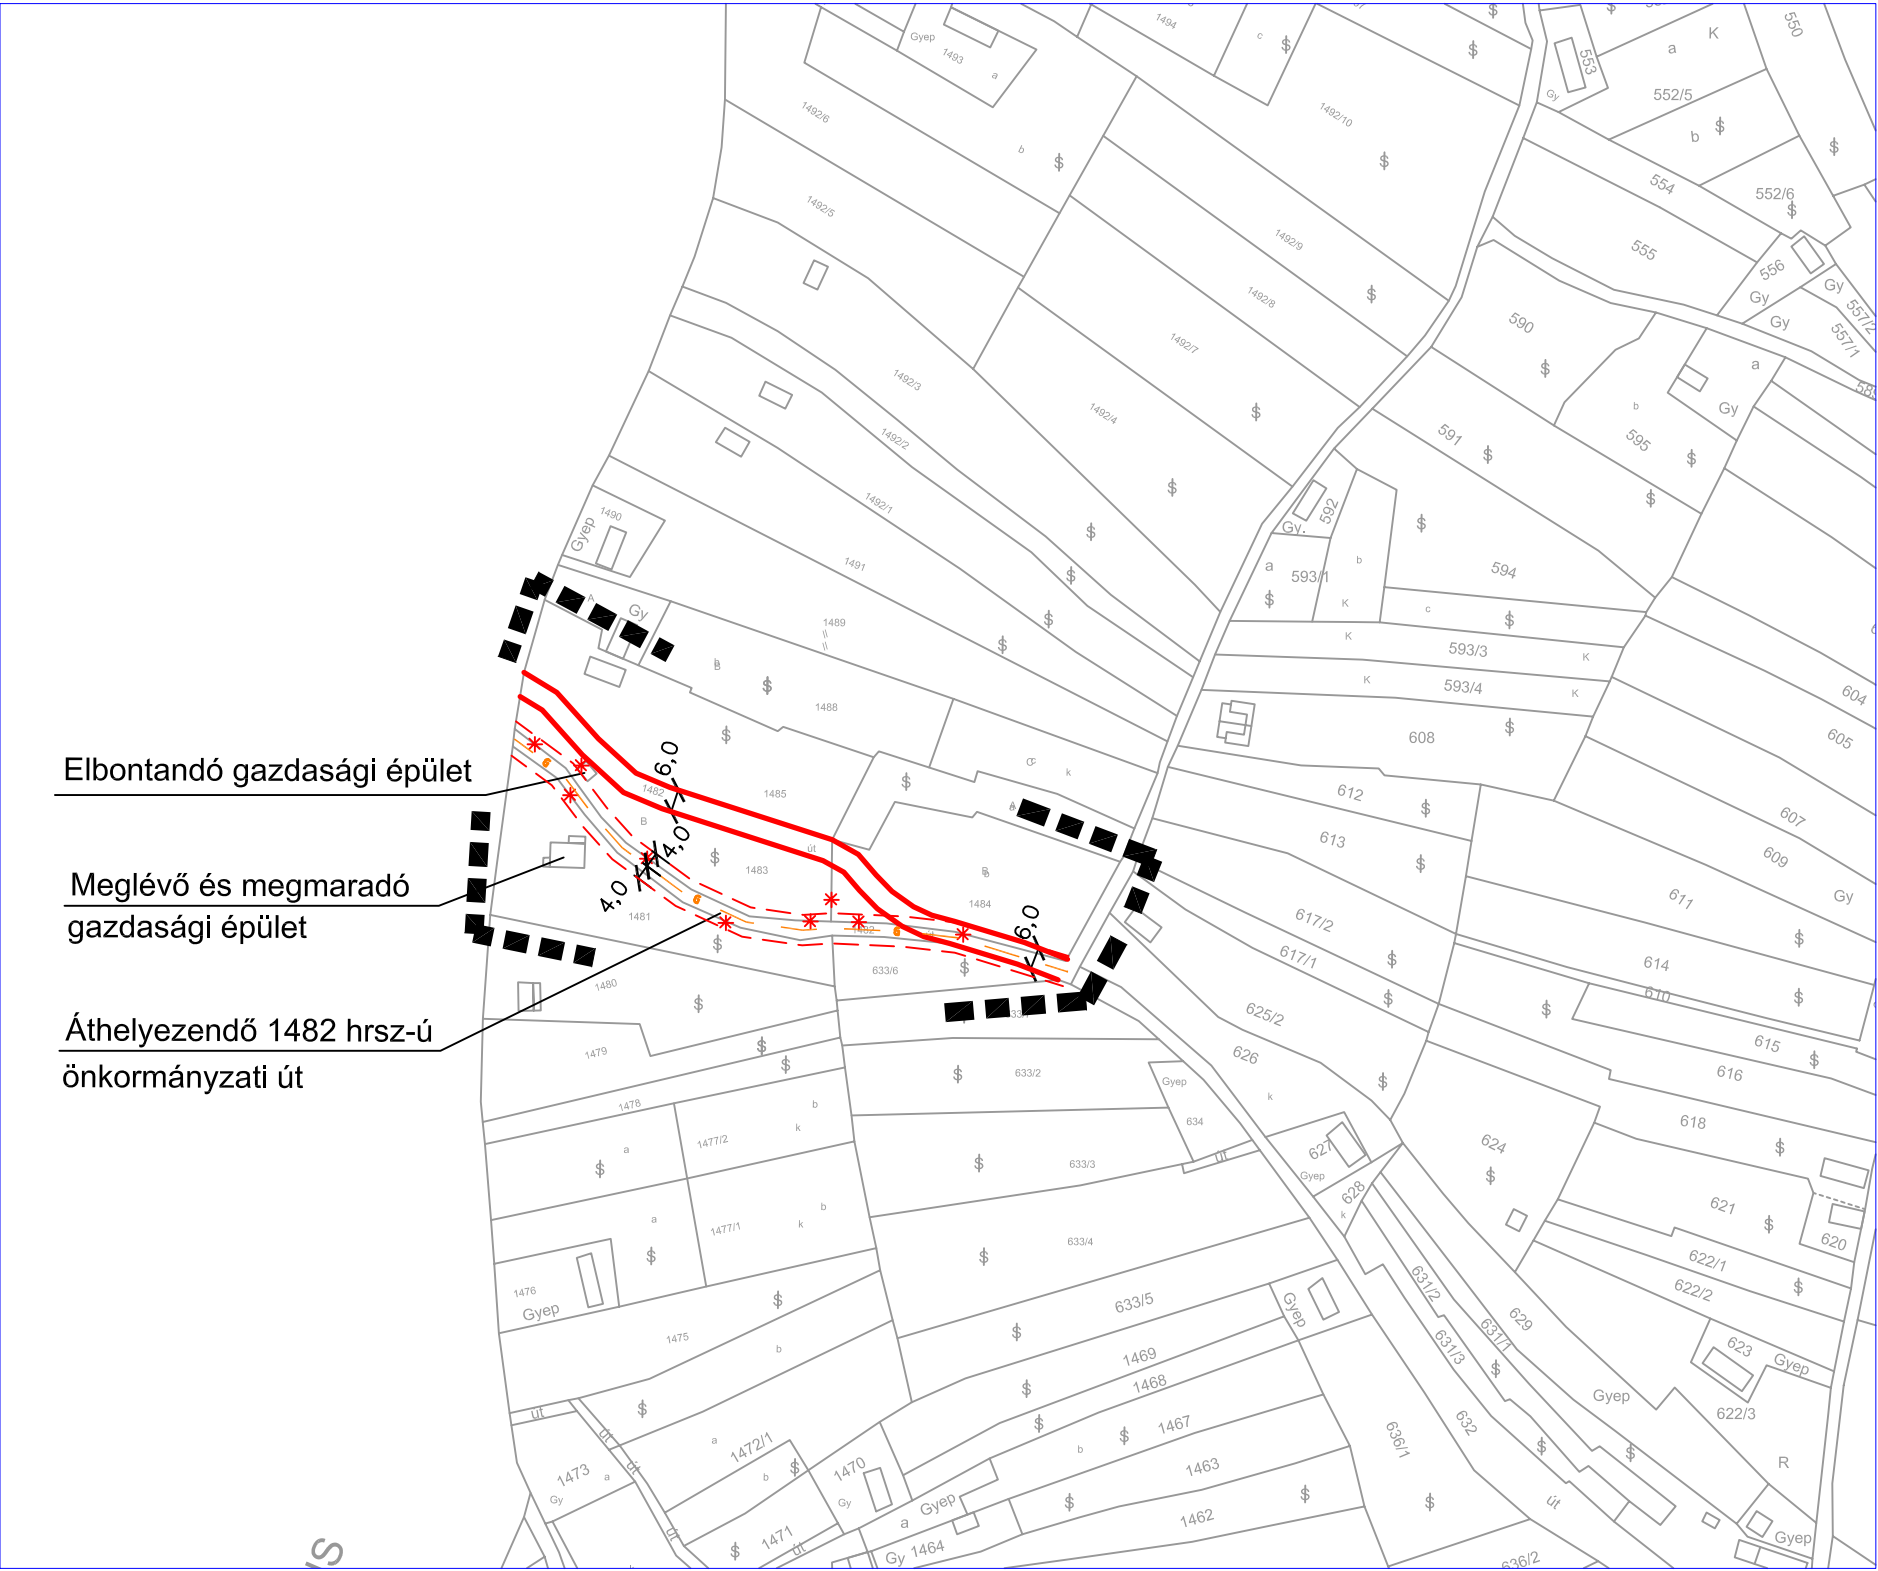

# LESENCEFALU részlet

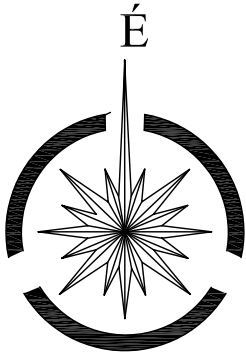

## Jelmagyarázat:

- Változással érintett terület
- Szabályozási vonal
- Megszüntető jel
- Védőtávolság
- 4 bar gázvezeték

Az 1482 hrsz-ú út áthelyezését követően az  
1481 és a 1483 hrsz-ú ingatlanok összevonásra kerülnek

|   |                                     |                                          |                             |
|---|-------------------------------------|------------------------------------------|-----------------------------|
| Ez a terv a tervező szellemi tulajdona, melynek védelmét törvény biztosítja.   |                                     |                                          |                             |
| MÜLLER JÁNOS okl. építészmérnök<br>E-1 19-0082; TT1 190082/2001; TR2 190082/2001<br>Építészeti és Településrendezési vezető tervező<br>8200 Veszprém, Nárcisz u. 13.<br>Tel: 88/427-149; 30/9721436; E-mail: muller.janos@invitel.hu | Vezető tervező:<br><br>Müller János | Közlekedési tervező:<br><br>Péter Ferenc | Tervfajta:<br><br>Rendezési |
|   |                                     |                                          | Munkaszám:<br><br>126/2007  |
| Megbízó:<br><br>Lesencefalva Község Önkormányzata   |                                     |                                          | Rajtszám:<br><br>H-1        |
| Munka helye és megnevezése:<br><br>Lesencefalva Településrendezési Terv részleges módosítása   |                                     |                                          | Méretarány:<br><br>M 1:2000 |
| Rajz tárgya:<br><br>1. sz. terület szabályozása   |                                     |                                          | Dátum:<br><br>2008. február |