



EL A TERV A TERVEZŐ SZELVÉNYSZÁMÁRA, MÉRNEK VÉDELMI TÖRÉNYI BIZTOSÍTVA

MÜLLER JÁNOS önk. építészeti iroda
 #-1 szoba: nr 1 szoba/2001, nr 2 szoba/2002
 Építészeti és településrendezési vezetői tervező
 8000, Veszprém nádizs u. 13
 Tel: 88/427-149; 30/9721436; E-mail: muller@infornet.hu

Vezető tervező:
 Müller János

Munkatárs:
 ? smeth Ida

Megbízó:
 Lesencsivándi: Polgármesteri Hivatal


Tervfajta:
 Rendezési
 Munkaszám:
 86/2001

Munka helye és megnevezése:
 Lesencsivándi: TELEPÜLÉSRENDEZÉSI TERV

Rajzszám:
 Bsze-1

Rajz dátuma:
 2005 febr.

Méretarány:
 1 : 6000

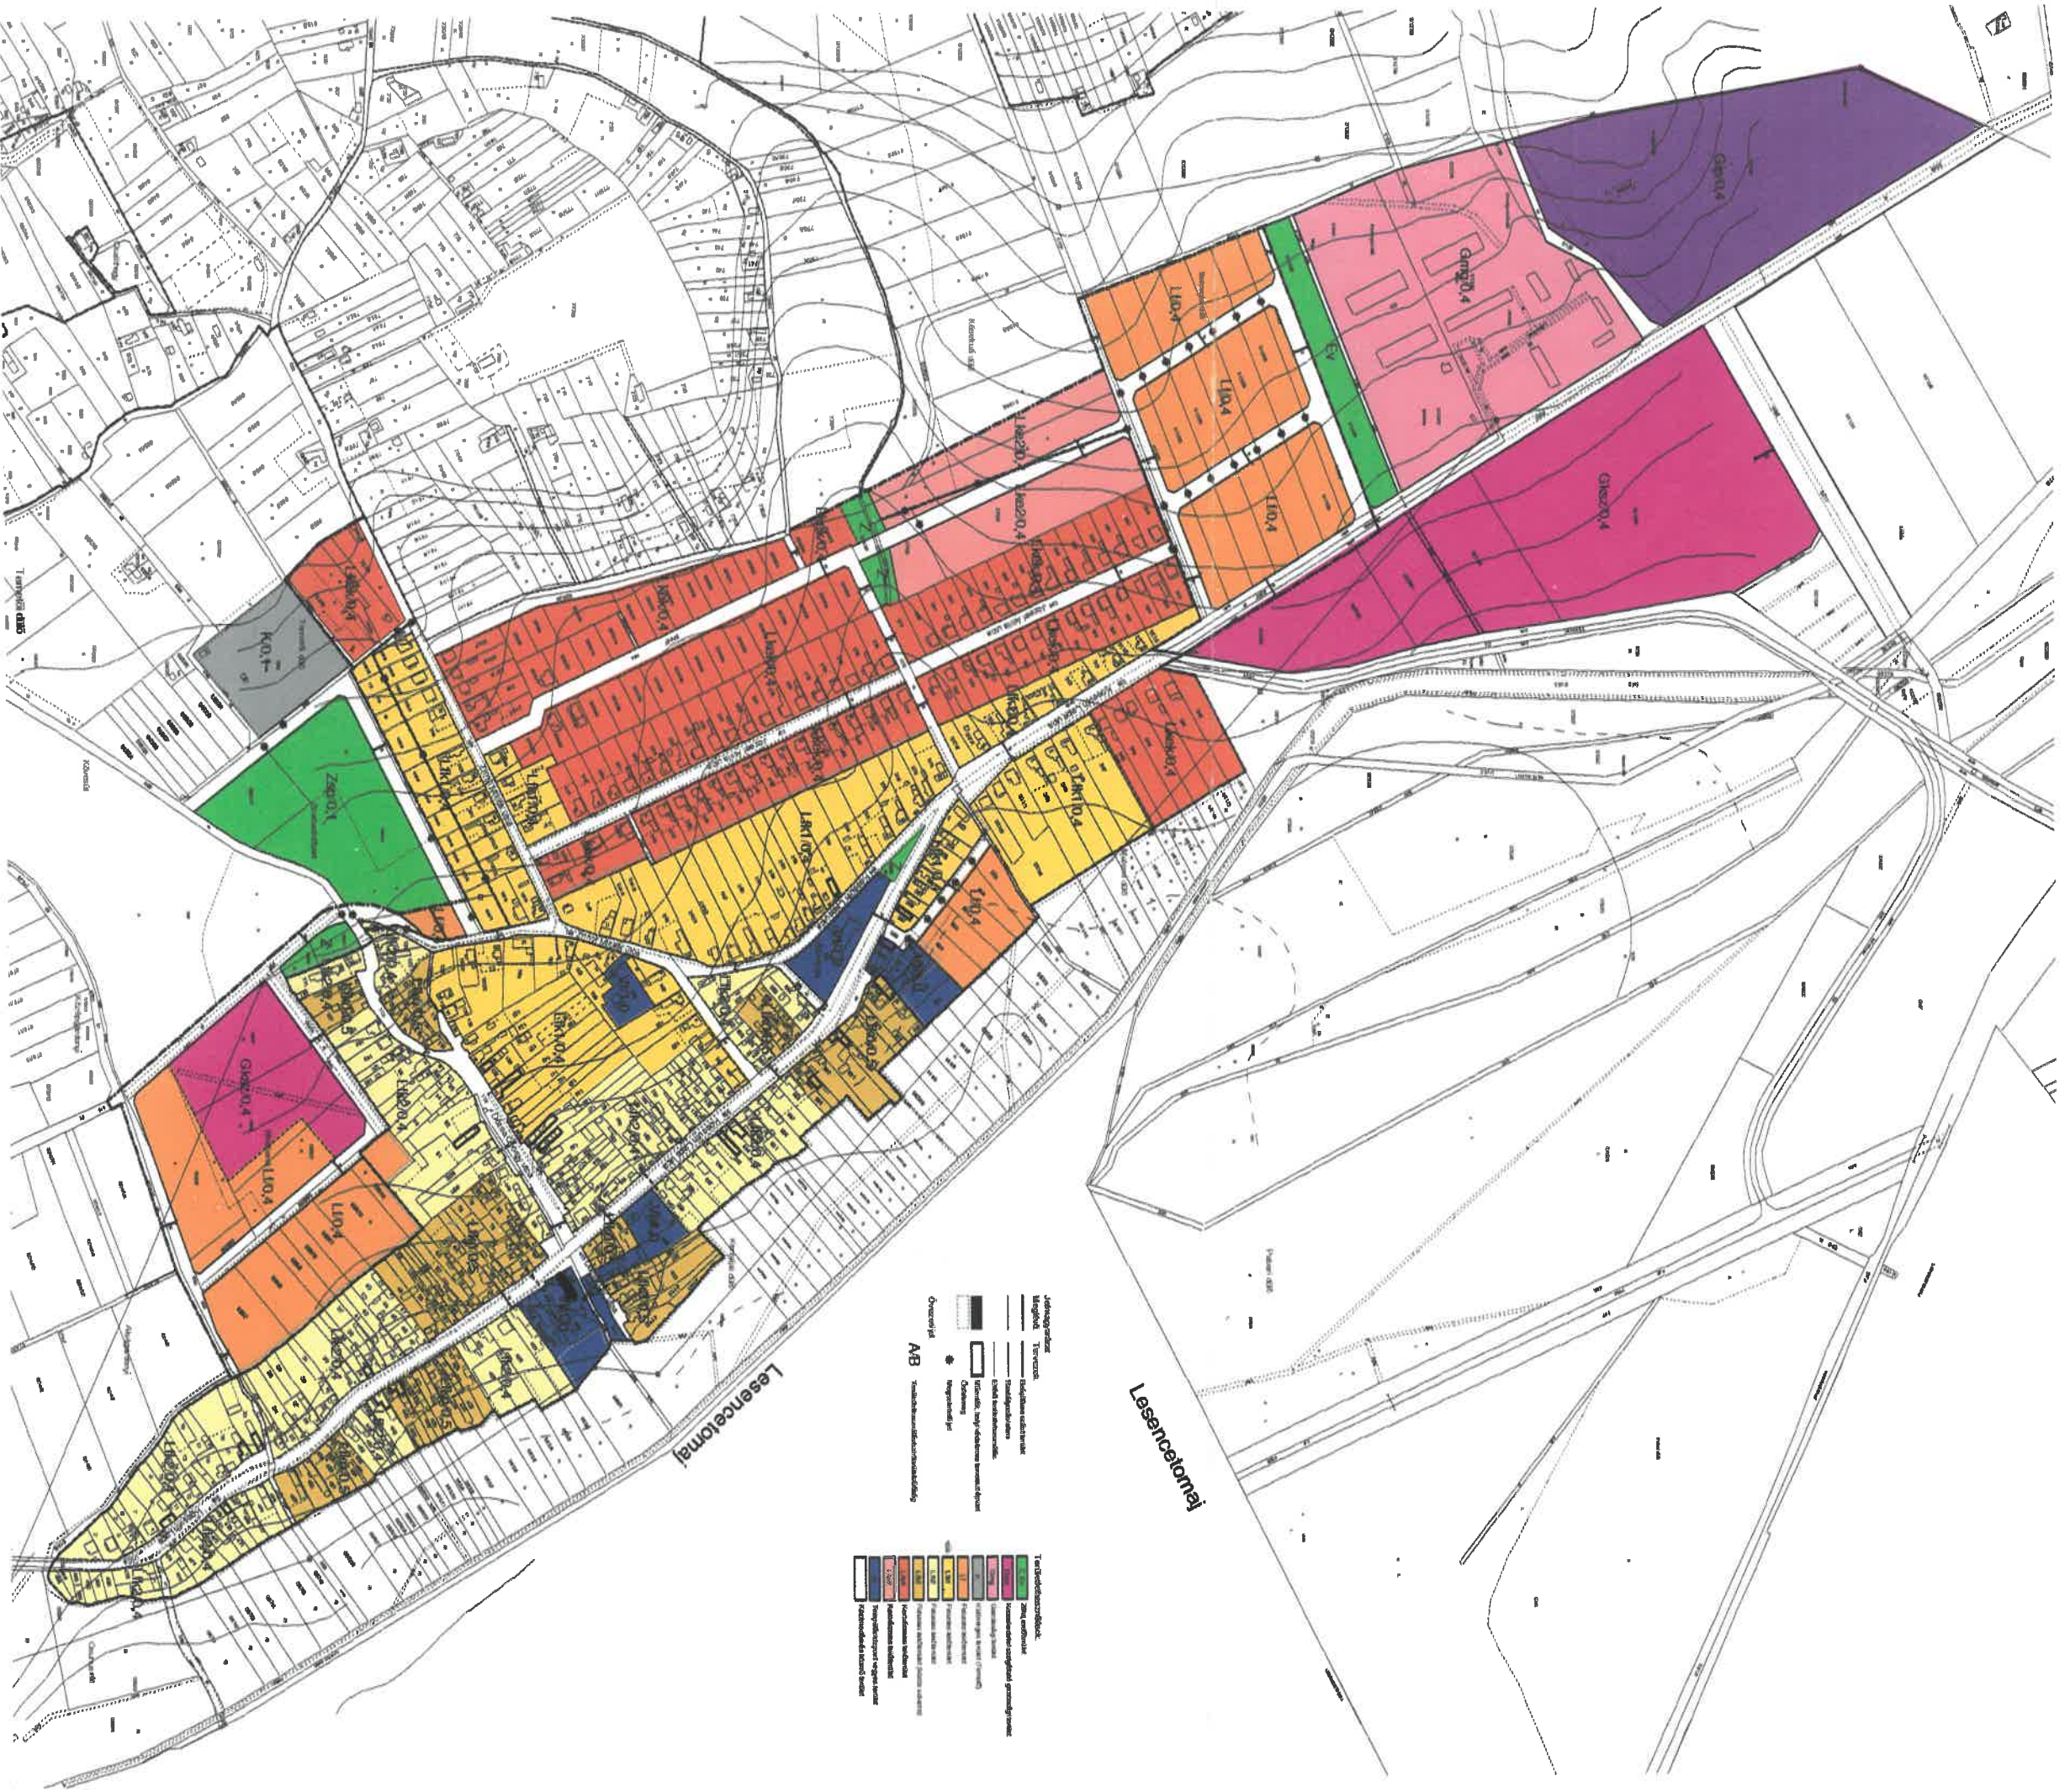

1:5000