


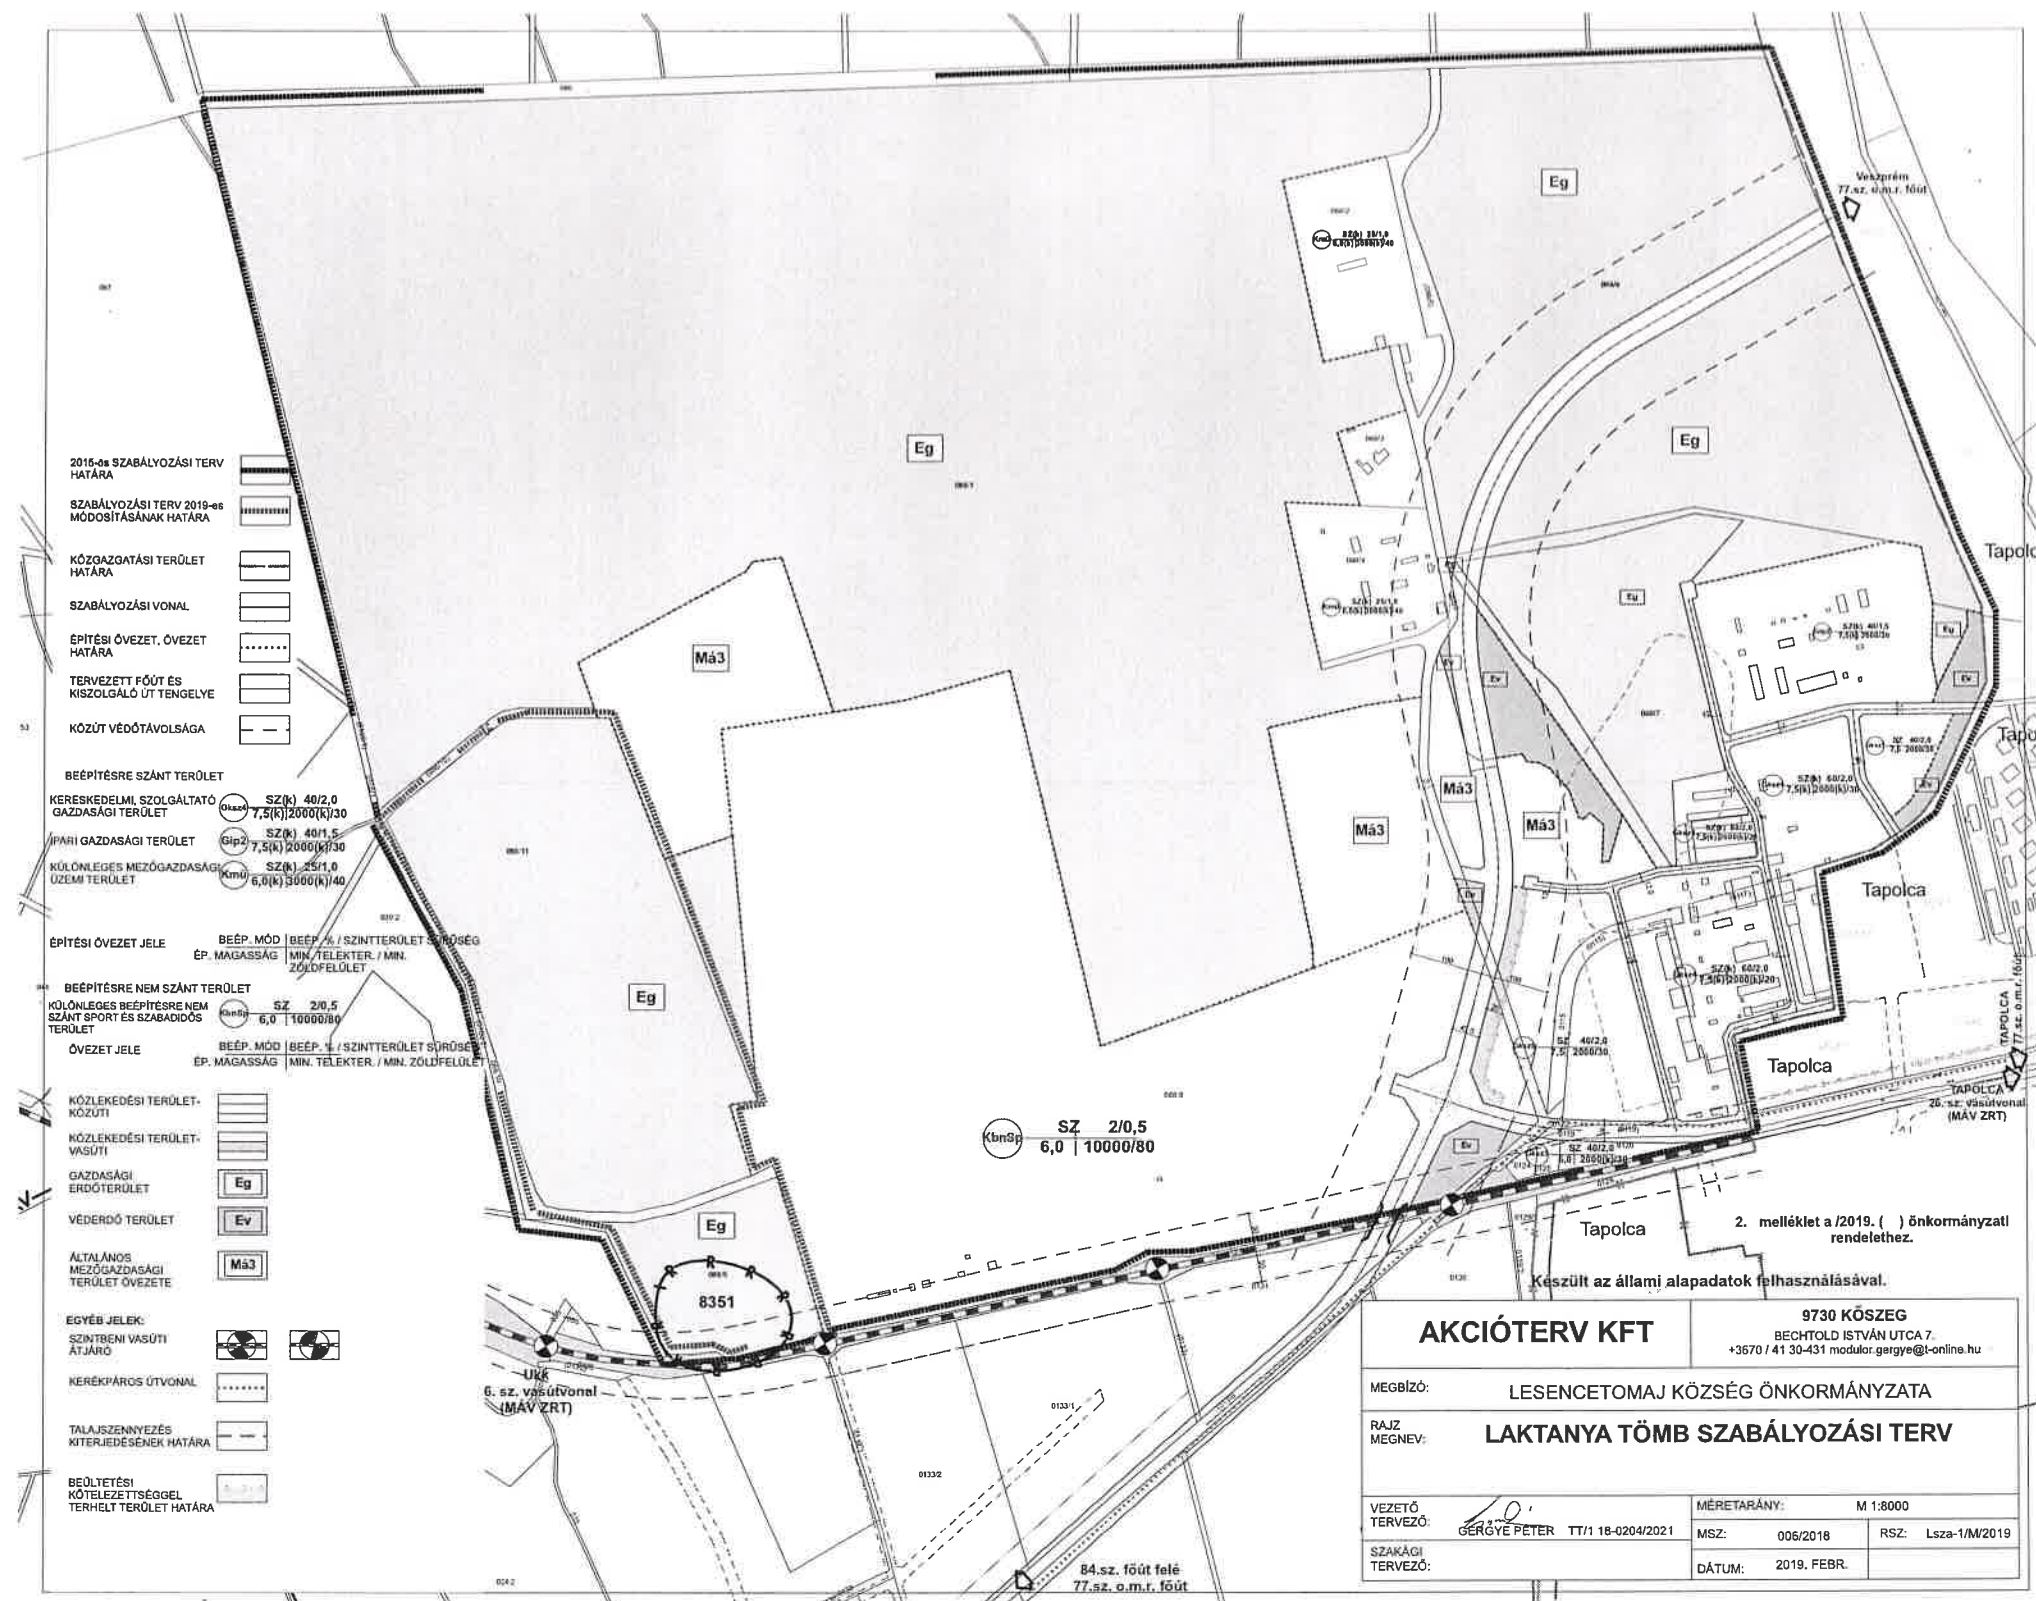

AKCIÓTERV KFT

9730 KÖSZEG

BECHTOLD ISTVÁN UTCA 7.
+3670 / 41 30-431 modulator.gergye@t-online.hu

MEGBÍZÓ: LESENCETOMAJ KÖZSÉG ÖNKORMÁNYZATA

RAJZ MEGNEV: LAKTANYA TÖMB SZABÁLYOZÁSI TERV

VEZETŐ TERVEZŐ: GERGYE PETER TT/1 18-0204/2021

SAKÁGI TERVEZŐ:

MÉRETARÁNY: M 1:8000

MSZ: 006/2018 RSZ: Lsza-1/M/2019

DÁTUM: 2019. FEBR.