


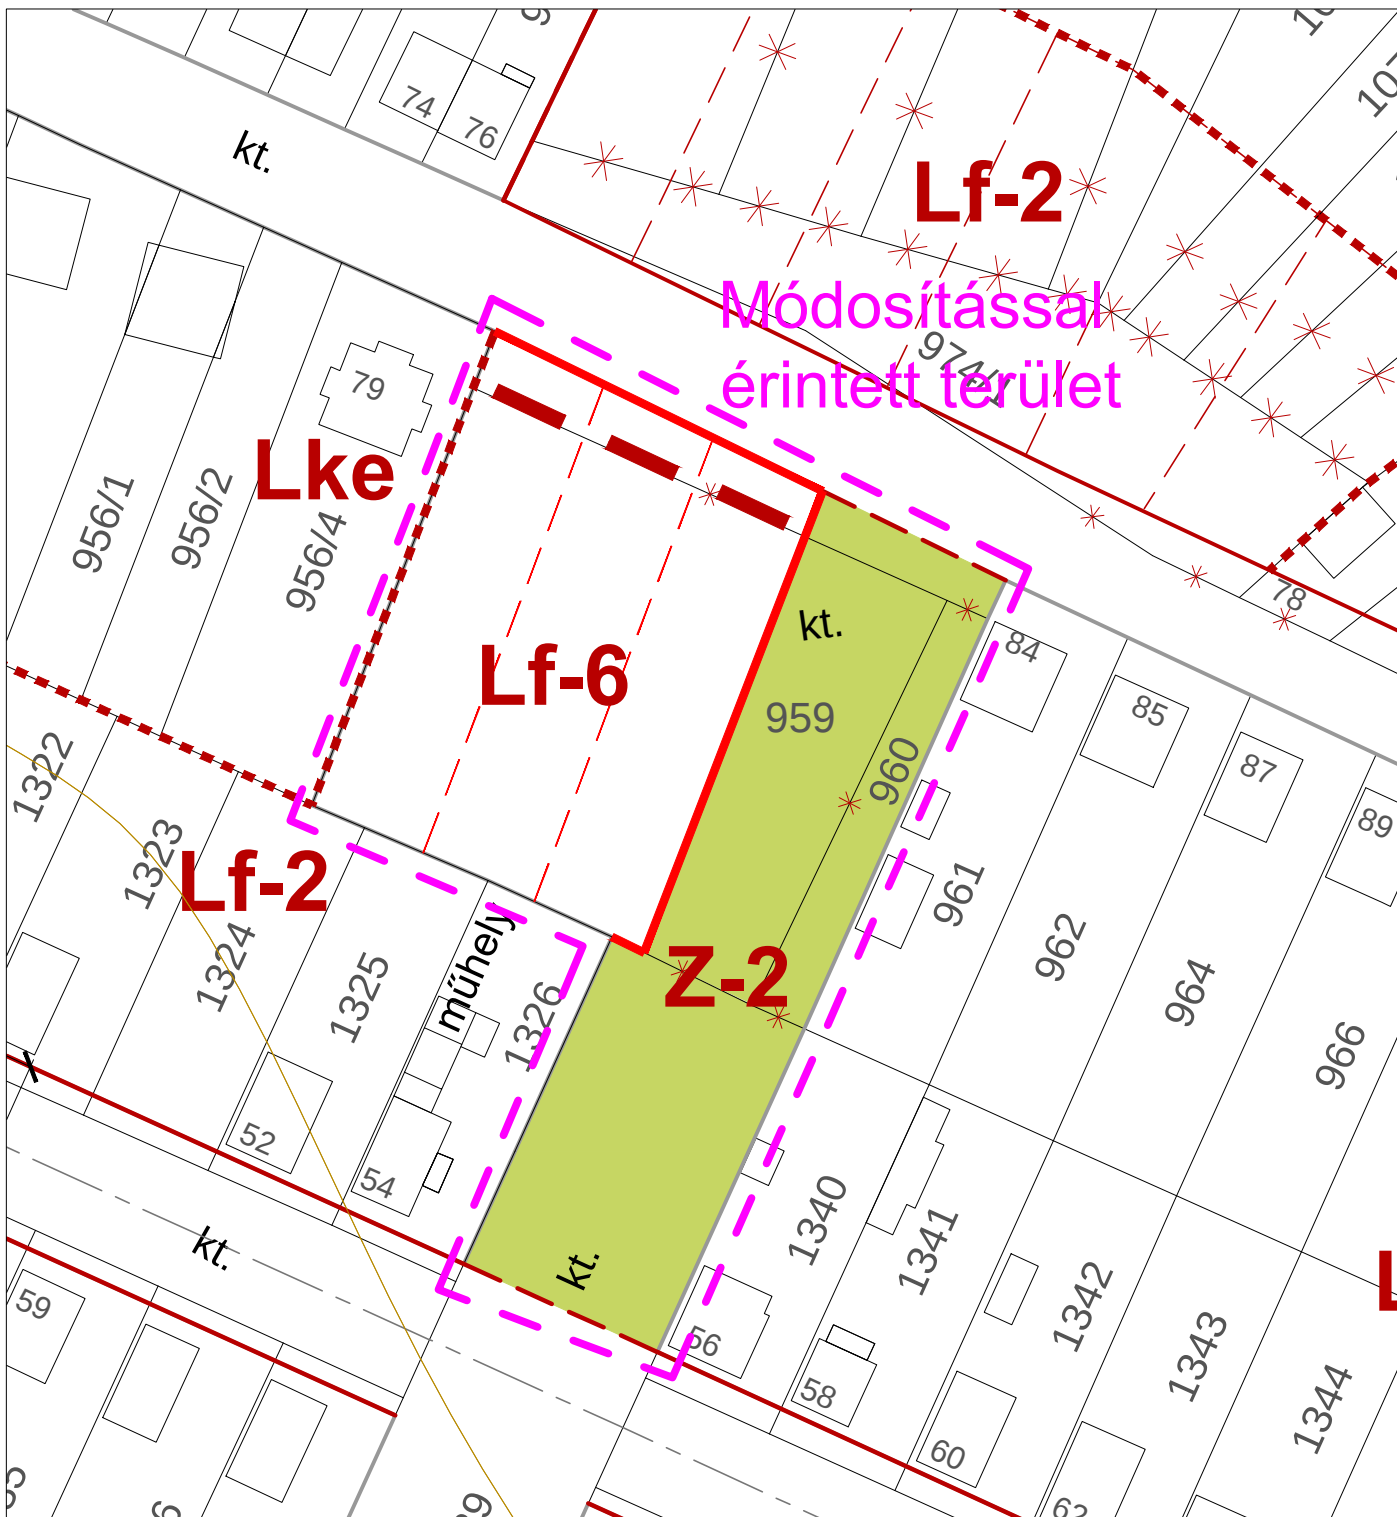

JELMAGYARÁZAT

	közigazgatási terület határa
	belterület határa
	tervezett belterület határa
	szabályozási vonal
	tervezett új szabályozási vonal
	övezethatárnak minősülő tömbhatár
	területfelhasználási egység határa
	övezet, építési övezet határa
	Lf-3 építési övezet jele
	irányadó telekhatár
	építési vonal
	építési hely
	megszüntető jel
	zöldterület

MÓDOSÍTOTT TERV KIVÁGAT

Módosítással
érintett terület

Készült az állami alapadatok felhasználásával.

Megbízó:	Nagyvázsony Község Önkormányzata	m-BSZA
Munka megnevezése:	Nagyvázsony településrendezési terve	M=1:1000
Munkarész:	Módosított Szabályozási terv tervlap kivágat	2021. október 25.
Felelős tervező:	Németh Ferenc okl. építészmérnök településrendezési vezető tervező	TT-1 19-0221
Feldolgozó:	Planteus Kft. 8273 Monoszló, Fő út 23. tel.: 06-87-469-209; E-mail: planteus@planteus.hu	Munkatárs: Németh Kristóf Ferenc okl. tájépítész-mémók természetvédelmi mémók