


- JELMAGYARÁZAT:**
- KÖTELEZŐ SZABÁLYOZÁSI ELEMELK**
- SZABÁLYOZÁSI VONAL (tervezett köztérületi telekhatár)
  - 12 SZABÁLYOZÁSI SZÉLESSÉG
  - ÉPÍTÉSI ÖVEZET, ÖVEZET HATÁRA HA EGYBEN NEM KITÖLTÉS HATÁR IS
  - MEGSZÜNTETŐ JEL
  - BELTERÜLET HATÁRA
- ÉPÍTÉSI ÖVEZET JELE**  
BEÉPÍTÉSRE SZÁNT ÉPÍTÉSI ÖVEZETEK:
- GKSZ KERESKEDELMEL, SZOLGÁLTATÓ ÉPÍTÉSI ÖVEZET
  - KTU KÜLÖNLEGES TURISZTIKAI ÉPÍTÉSI ÖVEZET
  - Kmü KÜLÖNLEGES MEZŐGAZDASÁGI ÜZEMI ÉPÍTÉSI ÖVEZET
  - Kköz KÜLÖNLEGES KÖZMŰ ÉPÍTÉSI ÖVEZET

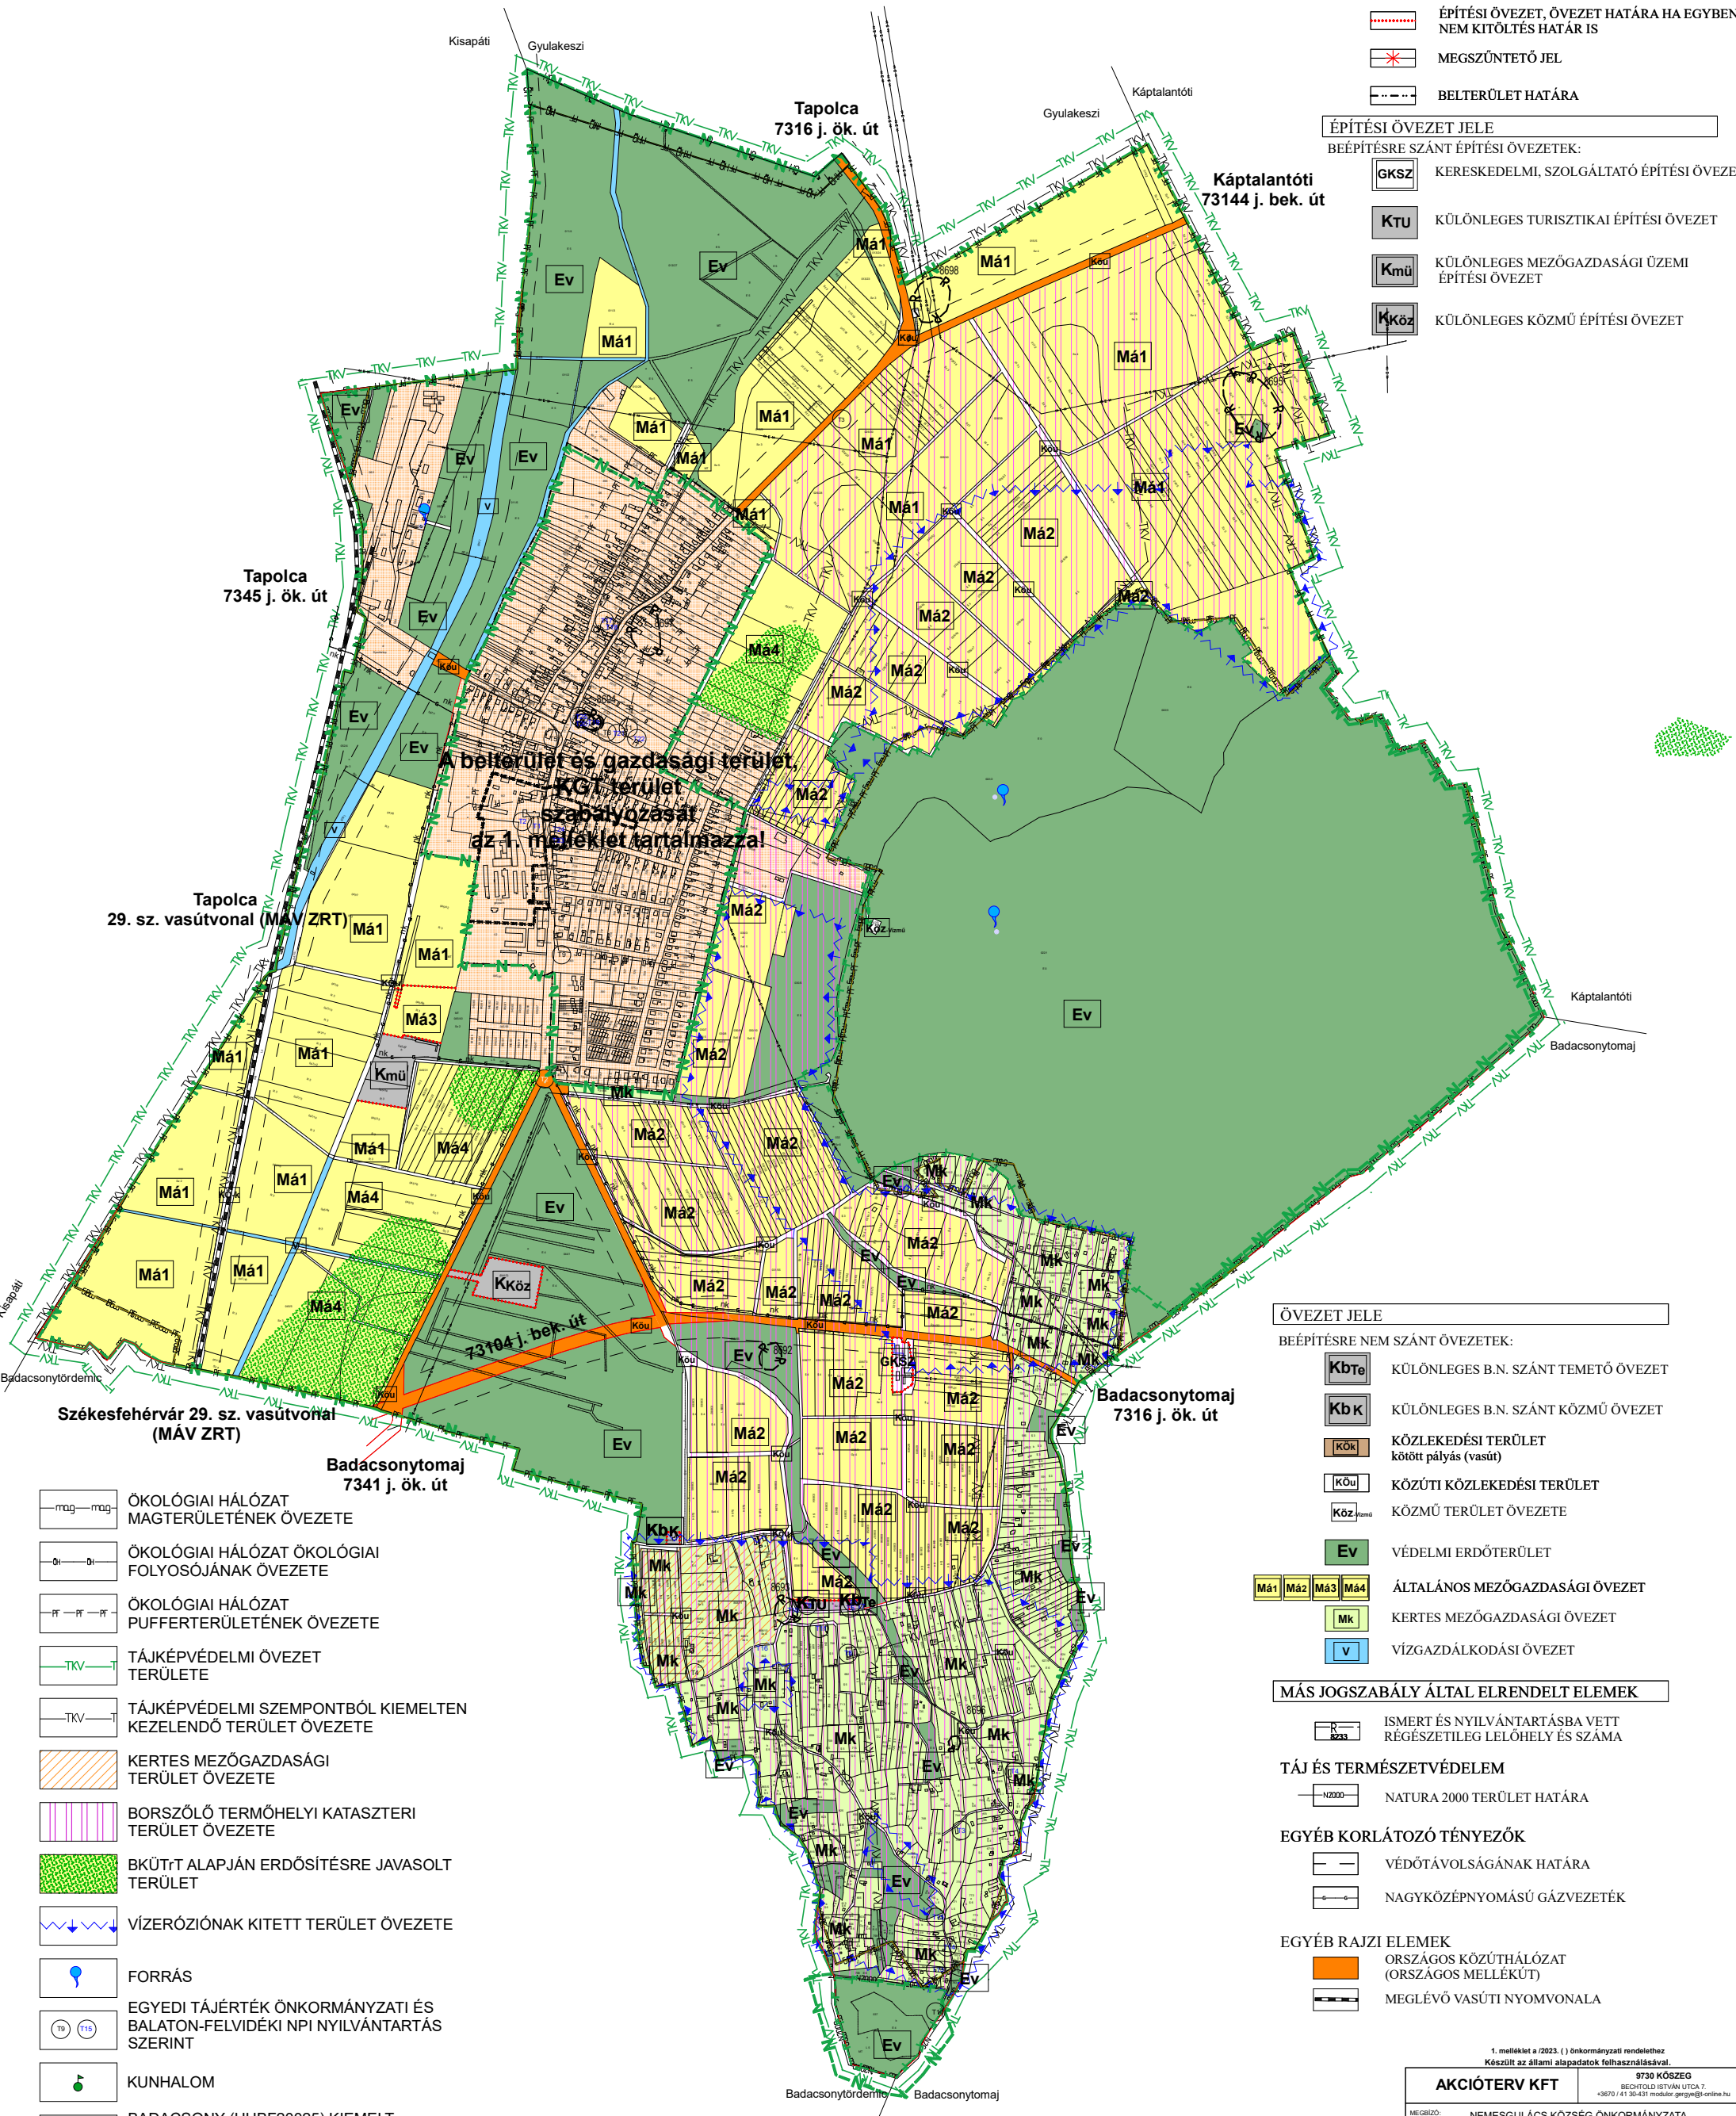

- ÖVEZET JELE**  
BEÉPÍTÉSRE NEM SZÁNT ÖVEZETEK:
- KbTe KÜLÖNLEGES B.N. SZÁNT TEMETŐ ÖVEZET
  - Kbk KÜLÖNLEGES B.N. SZÁNT KÖZMŰ ÖVEZET
  - KkK KÖZLEKEDÉSI TERÜLET kötött pályás (vasút)
  - KkU KÖZUTI KÖZLEKEDÉSI TERÜLET
  - KkZ KÖZMŰ TERÜLET ÖVEZETE
  - Ev VÉDELMI ERDŐTERÜLET
  - Ma1, Ma2, Ma3, Ma4 ÁLTALÁNOS MEZŐGAZDASÁGI ÖVEZET
  - Mk KERTES MEZŐGAZDASÁGI ÖVEZET
  - V VÍZGAZDÁLKODÁSI ÖVEZET

- MÁS JOGSZABÁLY ÁLTAL ELRENDELTE ELEMELK**
- ISMERT ÉS NYILVÁNTARTÁSBA VETT RÉGÉSZETILEG LELŐHELY ÉS SZÁMA
- TÁJ ÉS TERMÉSZETVÉDELLEM**
- N2000 NATURA 2000 TERÜLET HATÁRA
- EGYÉB KORLÁTOZÓ TÉNYEZŐK**
- VÉDŐTÁVOLSÁGÁNAK HATÁRA
  - NAGYKÖZÉPNYOMÁSÚ GÁZVEZETÉK
- EGYÉB RAJZI ELEMELK**
- ORSZÁGOS KÖZÚTHÁLÓZAT (ORSZÁGOS MELLÉKÚT)
  - MEGLÉVŐ VASÚTI NYOMVONALA

- ÖKOLÓGIAI HÁLÓZAT MAGTERÜLETÉNEK ÖVEZETE
- ÖKOLÓGIAI HÁLÓZAT ÖKOLÓGIAI FOLYOSÓJÁNAK ÖVEZETE
- ÖKOLÓGIAI HÁLÓZAT PUFFERTERÜLETÉNEK ÖVEZETE
- TKV TÁJKÉPVÉDELMI ÖVEZET TERÜLETE
- TKV TÁJKÉPVÉDELMI SZEMPONTBÓL KIEMELTEN KEZELENDŐ TERÜLET ÖVEZETE
- KERTES MEZŐGAZDASÁGI TERÜLET ÖVEZETE
- BORSZŐLŐ TERMŐHELYI KATASZTERI TERÜLET ÖVEZETE
- BKÜTrt ALAPJÁN ERDŐSÍTÉSRE JAVASOLT TERÜLET
- VÍZERÓZIÓNAK KITETT TERÜLET ÖVEZETE
- FORRÁS
- EGYEDI TÁJÉRTÉK ÖNKORMÁNYZATI ÉS BALATON-FELVIDÉKI NPI NYILVÁNTARTÁS SZERINT
- KUNHALOM
- BADACSONY (HUBF20025) KIEMELT JELENTŐSSÉGŰ TERMÉSZETMEGŐRZÉSI TERÜLETE
- FOKOZOTTAN VÉDETT TERMÉSZETI TERÜLET HATÁRA

1. melléklet a 2023. (...) önkormányzati rendelethez  
Készült az állami alapadatok felhasználásával

<b>AKCIÓTERV KFT</b>		9730 KÖSZEG	
MEGÍZŐ: NEMESGULÁCS KÖZSÉG ÖNKORMÁNYZATA		BECHTOLD ISTVÁN UTCA 7 +3670 / 41 30-431 modulor.gyeny@e-online.hu	
RAJZ MEGNEV.: SZABÁLYOZÁSI TERV KÜLTERÜLET			
VEZETŐ TERVEZŐ: GERGELY PÉTER	MSZ: 111 18 - 05042028	MÉRLETARÁNY: M 1: 20 000	RSZ: SZT-2
SAKÁGI TERVEZŐ: [Signature]	760 01-18058	DÁTUM: 2023. OKT.	
SAKÁGI TERVEZŐ: [Signature]	101-18058	SAKÁGI TERVEZŐ: [Signature]	[Signature]