


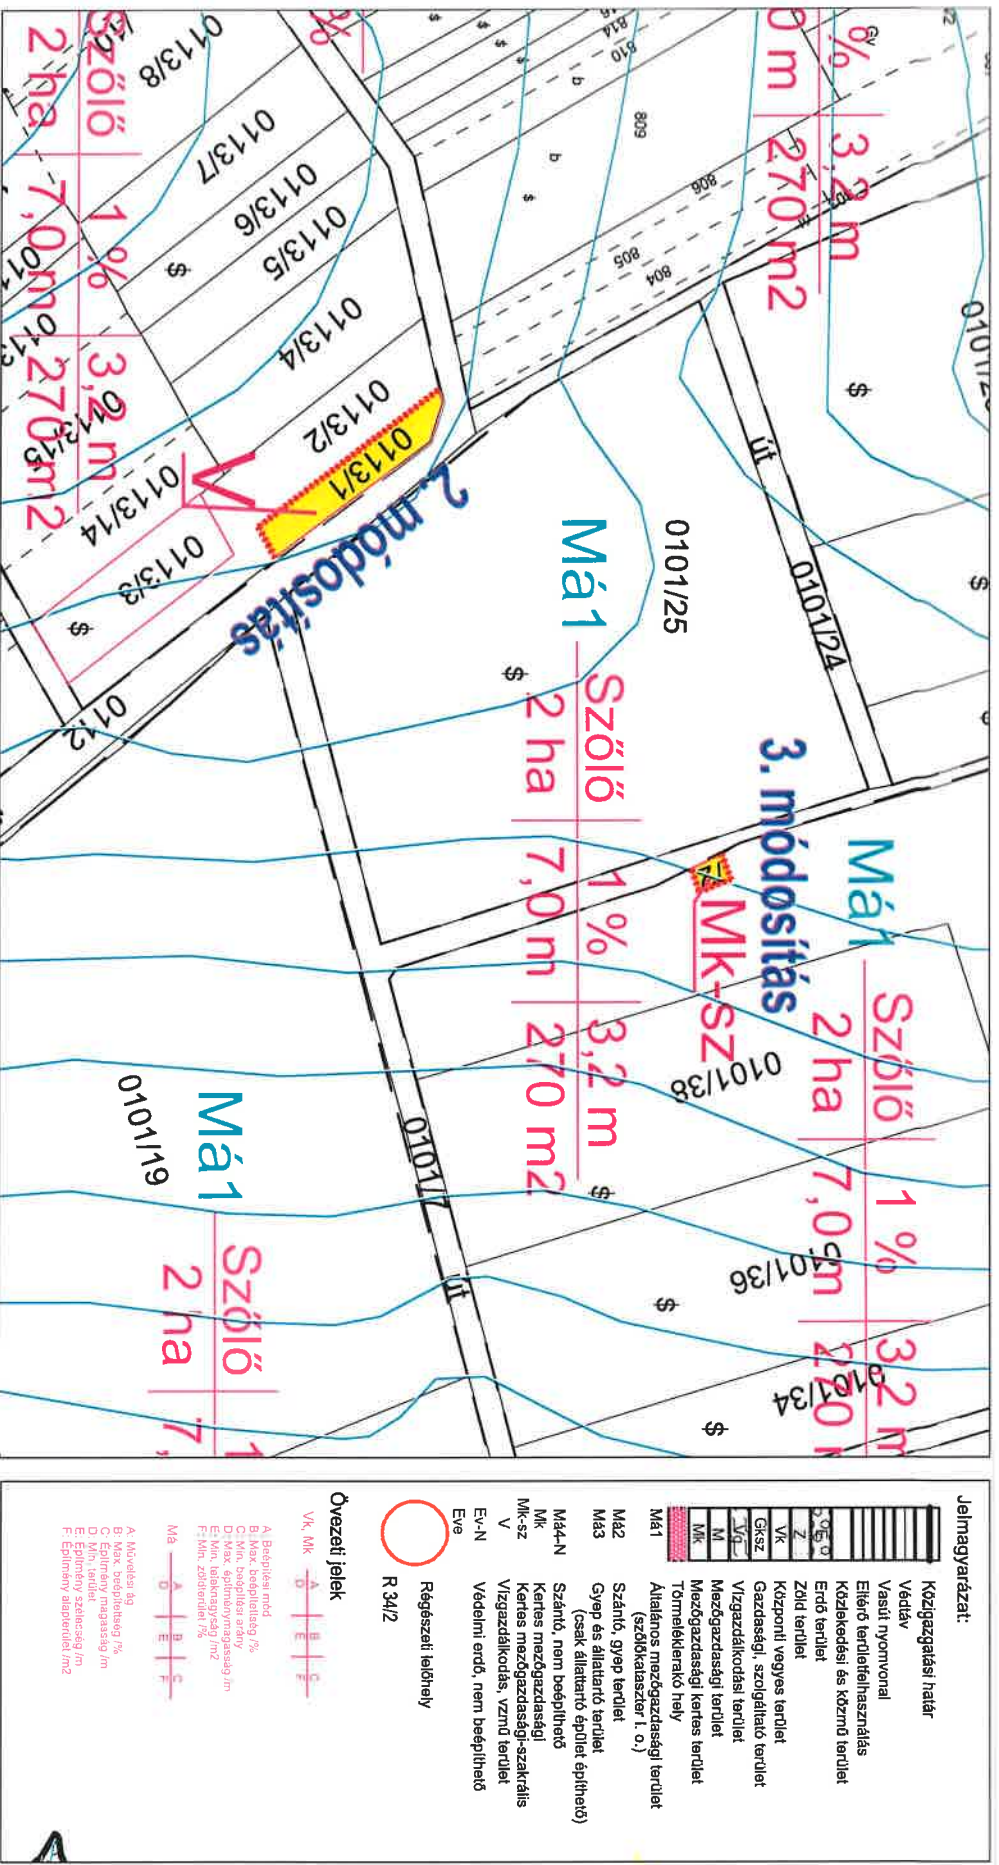

jelmagyarázat

Vízgazdálkodási terület
övezeti határvonal

Módosított kültürel szabályozási terv kívágat

Módsítással érintett ingatlan

2. módosítás - a módosítás száma

Megjegyzés: Nemesvíti Község Önkormányzata		m-KSZA-1 Kivágat M 1 : 2 000 2019. május 22.	
Műtári megnevezés: Nemesvíti településrendezési eszközzeinek MÓDOSÍTÁSA			
Munkatípus: SZABÁLYOZÁSI TERV Beépítésre nem szánt területek			
Feladatok: Plantatus Kft. 8273 Moravcsó, Fő u 23.	Feladók leírása: Németh Ferenc T/1-E 19-02-21 all. gépjárművezető településrendezési vezető levezető		