
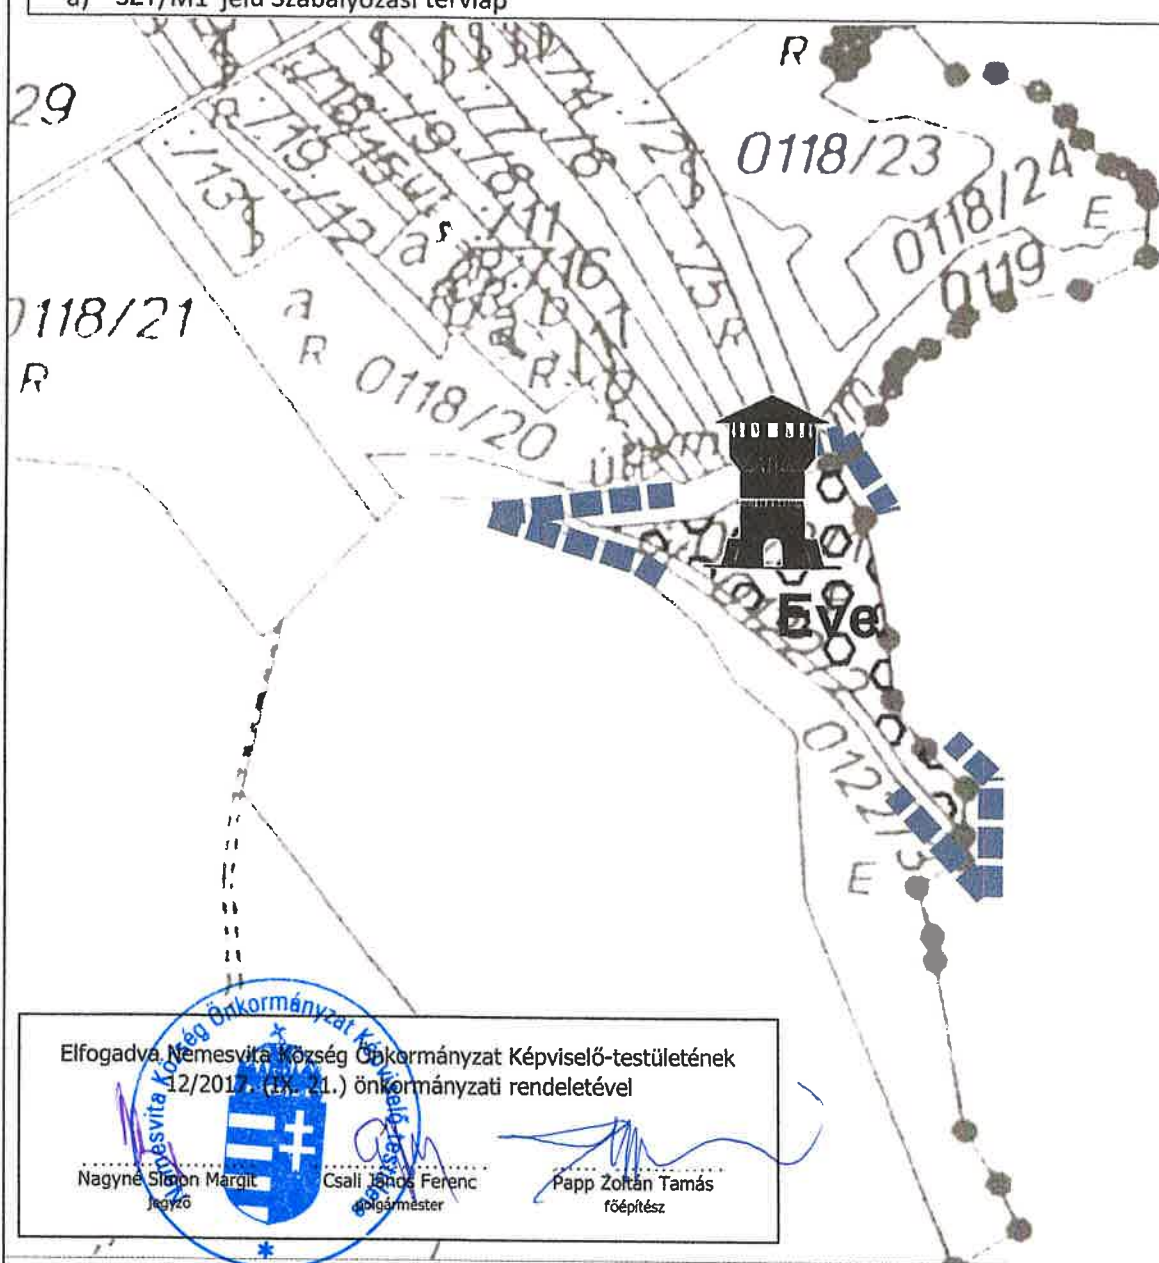


1. mellékletet a 12/2017.(IX.21.) önkormányzati rendelethez

a) SZT/M1 jelű Szabályozási tervlap

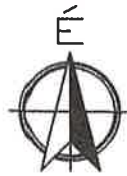

Elfogadva Nemesvita Község Önkormányzat Képviselő-testületének
12/2017. (IX. 21.) önkormányzati rendeletével

Nagyne Simon Margit
jegyző

Csali János Ferenc
polgármester

Papp Zoltán Tamás
főépítész

Jelmagyarázat



tervezési terület határa



gazdasági, egészségügyi,
szociális, turisztikai erdőterület



kilátó

Készült az állami alapadatok felhasználásával az Önkormányzat adatszolgáltatása alapján

 Z.É. Műhely Tervező és Tanácsadó Kft. Tel: +35-20-397-50-10 +36-70-943-63-48 E-mail: zemuhely@gmail.com	Munka megnevezése: Nemesvita Község Településrendezési eszközeinek módosítása	Tervszám:	Tervezési szakasz:
	Rajz megnevezése: SZABÁLYOZÁSI TERVMÓDOSÍTÁS	Lépték: M=1: 3 000	Jóváhagyott
Tervező: Czene Éva városrendező TTI 12-0160	Közlekedés tervező: Heckenast Judit közlekedésmérnök MMK 01-5295, Kft.	Környezetvédelem: Auer Jolán városi szociális-művelődési és egészségügyi köznevelési osztály vezetője TTI, TSI, TET 01-5003	Datum: 2017 szeptember hó SZT/M1


Elfogadva Nemesvita Község Önkormányzat Képviselő-testületének
12/2017. (IX. 21.) önkormányzati rendeletével

Nagyhe Simon Margit
Jegyző

Csati János Ferenc
polgármester

Papp Zoltán Tamás
főépítész

b) SZT/M2 jelű Szabályozási tervlap

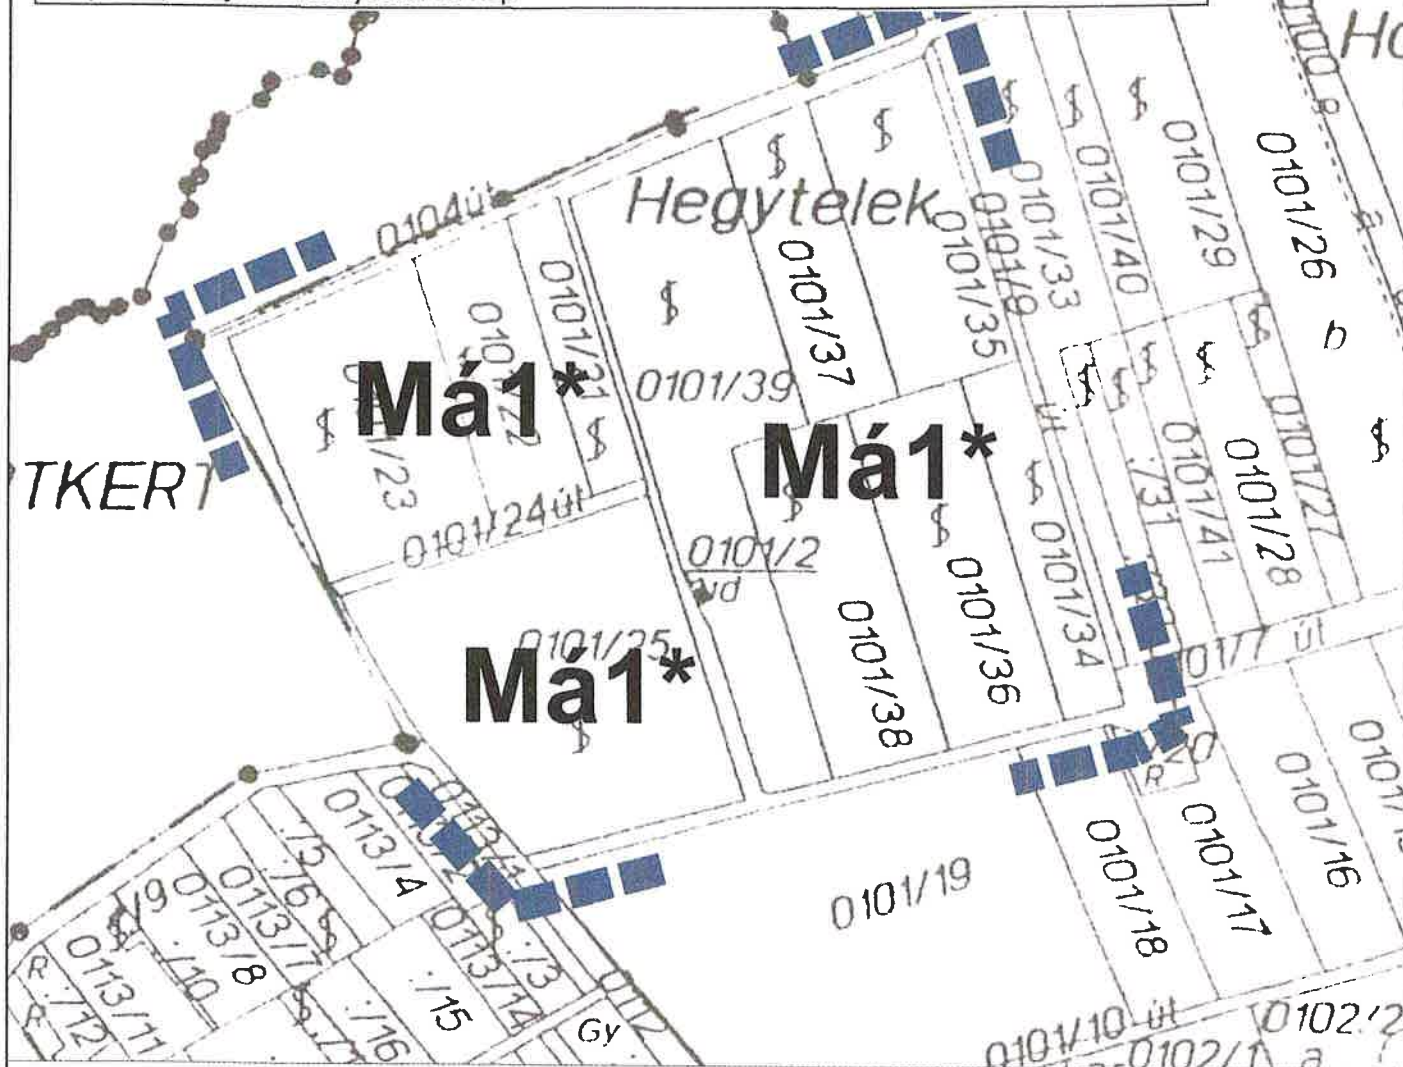

Jelmagyarázat



tervezési terület határa

Má

A	B	C
D	E	F

A művelési ág

B max. beépítettség [%]

C építménymagasság [m]

D min. terület [ha]

E építményszélesség [m]

F építmény alapterülete [m²]



általános mezőgazdasági
terület (szőlőkataszter I. o.)

Má1*	szőlő	1%	3,2 m
	2 ha	7,0 m	270 m ²

Készült az állami alapadatok felhasználásával az Önkormányzat adatszolgáltatása alapján