


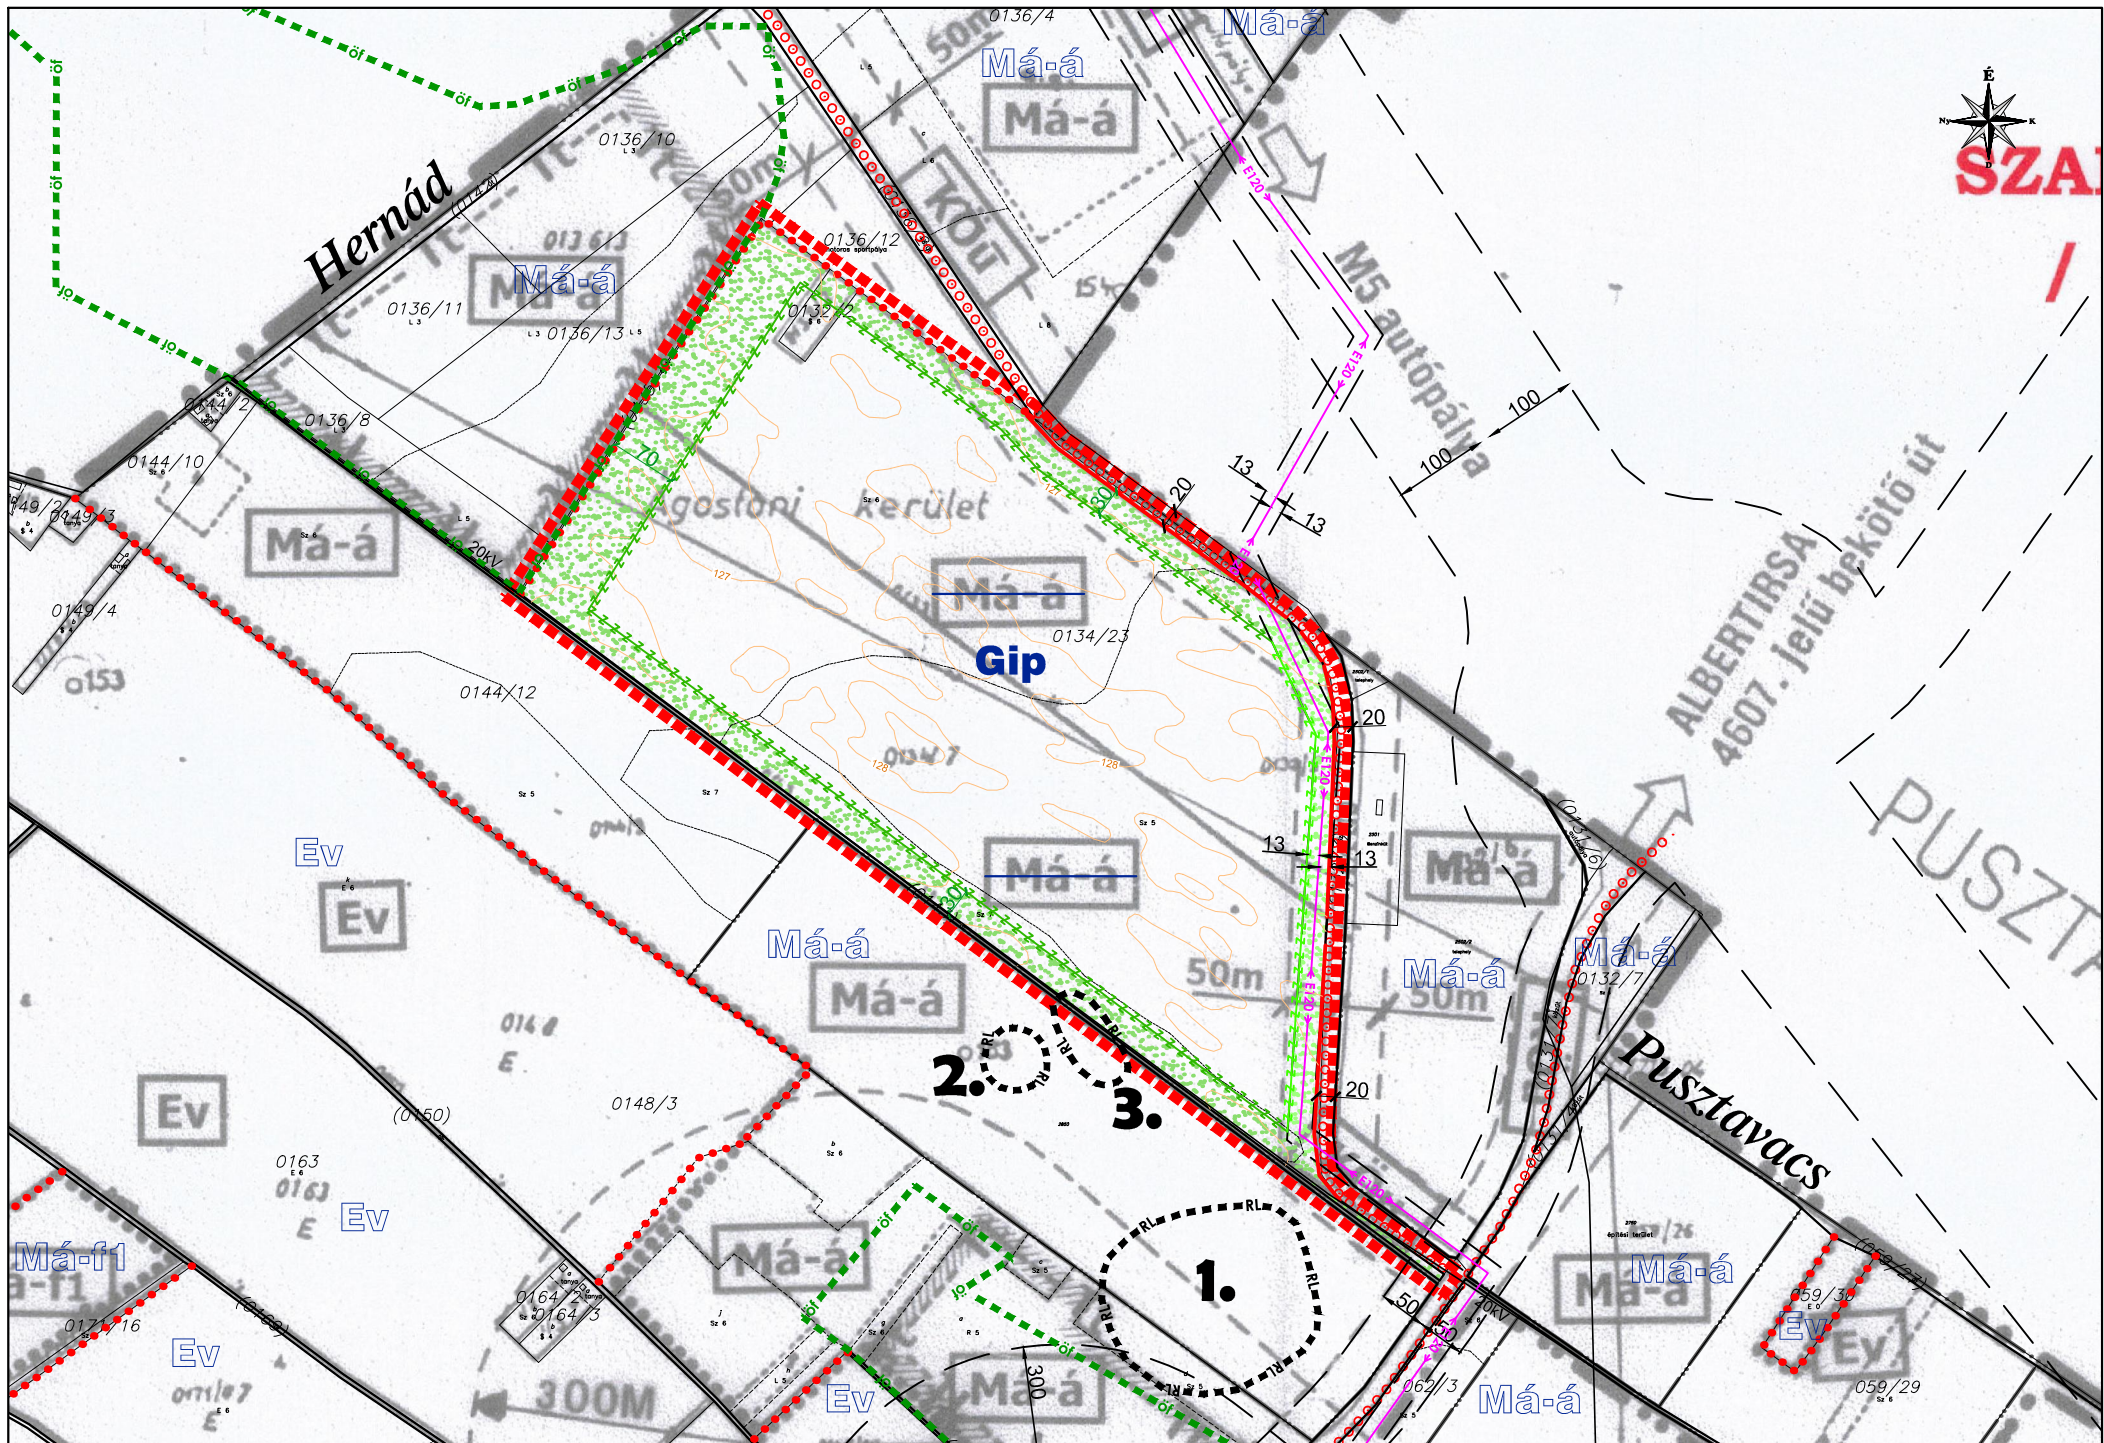


ÖRKÉNY

a 0132/2 és a 0134/23 hrsz-ú földrészletek
Településrendezési eszközök
SZABÁLYOZÁSI TERV MÓDOSÍTÁSA
M = 1 : 8.000

Jelmagyarázat

meglévő	tervezett	ALAPTÉRKÉPI ELEMÉK
		községi területi telekhatár
		szabályozási vonal
		szabályozási szélesség
		építési övezet, övezet határa
		építési övezet, övezet határa
MÁS JOGSZABÁLY ÁLTAL ELRENDELT SZABÁLYOZÁSI ELEMÉK		
		régészeti lelőhely határa
		országos ökológiai hálózat - ökológiai folyosó
		védőterület, védőtávolság, védősáv határa
JAVASOLT SZABÁLYOZÁSI ELEMÉK		
		kerékpárút
TÁJÉKOZTATÓ ELEMÉK		
		módosítással érintett tervezési terület határa
		hatályban lévő építési övezet, övezet jele
		villamosenergia főelosztó hálózat (120kV)
		háromszintű zöldfelület határa, védőtávolság
		kétszintű zöldfelület határa (120kV-os villamos légkabel védősávján belül)
ALAPTÉRKÉPI ELEMÉK		
		település közigazgatási határa
		belterület határ
		földrészlet határ
		alrészlet határ
		épület
		szintvonal
ÉPÍTÉSI ÖVEZETEK, ÖVEZETEK		

Gip

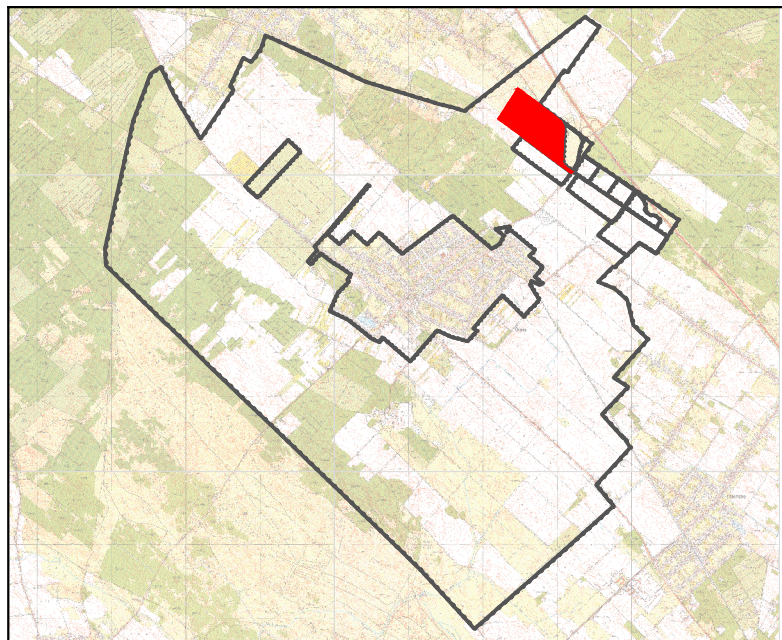

0 100 200 300 400 500 1000m

1. melléklet a 11/2018.(XII.18.) önkormányzati rendelethez.

Készült az állami alapadatok felhasználásával. Magassági adatok az 1:10 000-es léptékű topográfiai térkép alapján.

	Tér-T-Rend Kft. Cím: 1016. Budapest, Gellérthegy u. 16. Iroda: 1027. Budapest, Margit krt. 26. Telefon / Fax: +36 1 488 0202 / +36 1 488 0199 Web: www.tertrend.hu E-mail: tertrend@tertrend.hu	Felelős tervező: Wolf Beáta településtervező TT-1 01-0284 	Tervezők: Cseri Gabriella településtervező Révész László településtervező Németh Gyula településtervező	Megbízó: Örkény Város Önkormányzata 2377 Örkény, Kossuth Lajos u. 2.	Rajz megnevezése: SZABÁLYOZÁSI TERV MÓDOSÍTÁSA	
				Munka megnevezése: Örkény a 0132/2 és a 0134/23 hrsz-ú földrészek Településrendezési eszközök	Dátum: 2018. 12.	Rajzsám: 3/M-2018
					Méretarány: M=1:8.000	

Adorján Anna településrendezési földterületi és tájrendező tervező TK 13-1263 	Tóth Attila Gábor településrendezési közlekedési tervező TK-01-10559 	Felhős Koppány településrendezési vízi közmű tervező TV-01-7609 	Cserekyei Tibor településrendezési energia-közmű tervező TE-01-5838 	Molnár Attila településrendezési hírközlési tervező TH-01-6341 
--	--	---	---	--