




JELMAGYARÁZAT

PORVA
KÖZSÉG

TELEPÜLÉSRENDEZÉSI TERVE

SZABÁLYOZÁSI TERV-PÁLIHÁLÁSPUSZTA


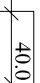
VONALAS SZABÁLYOZÁSI ELEMEEK

-  beépített és nem beépített ter.hat.
-  meglévő-megmaradó szabályozási vonal
-  tervezett szabályozási vonal


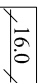

ÉPÍTÉSI ÖVEZET JELEI

-  Lakóterület-falusias



TERÜLETI SZABÁLYOZÁSI ELEMEEK


-  épület elhelyezés maximális kiterjedése (HÉSZ-el együtt értelmezendő)
-  építési hely mélysége

EGYÉBB SZABÁLYOZÁSI ELEMEEK

-  vízbázis-védőtérlet határa
-  szabályozási szélesség
-  útburkolat-meglévő

Egyedi tájértékek:

-  T 1 - kökereszt
-  T 2 - harangláb

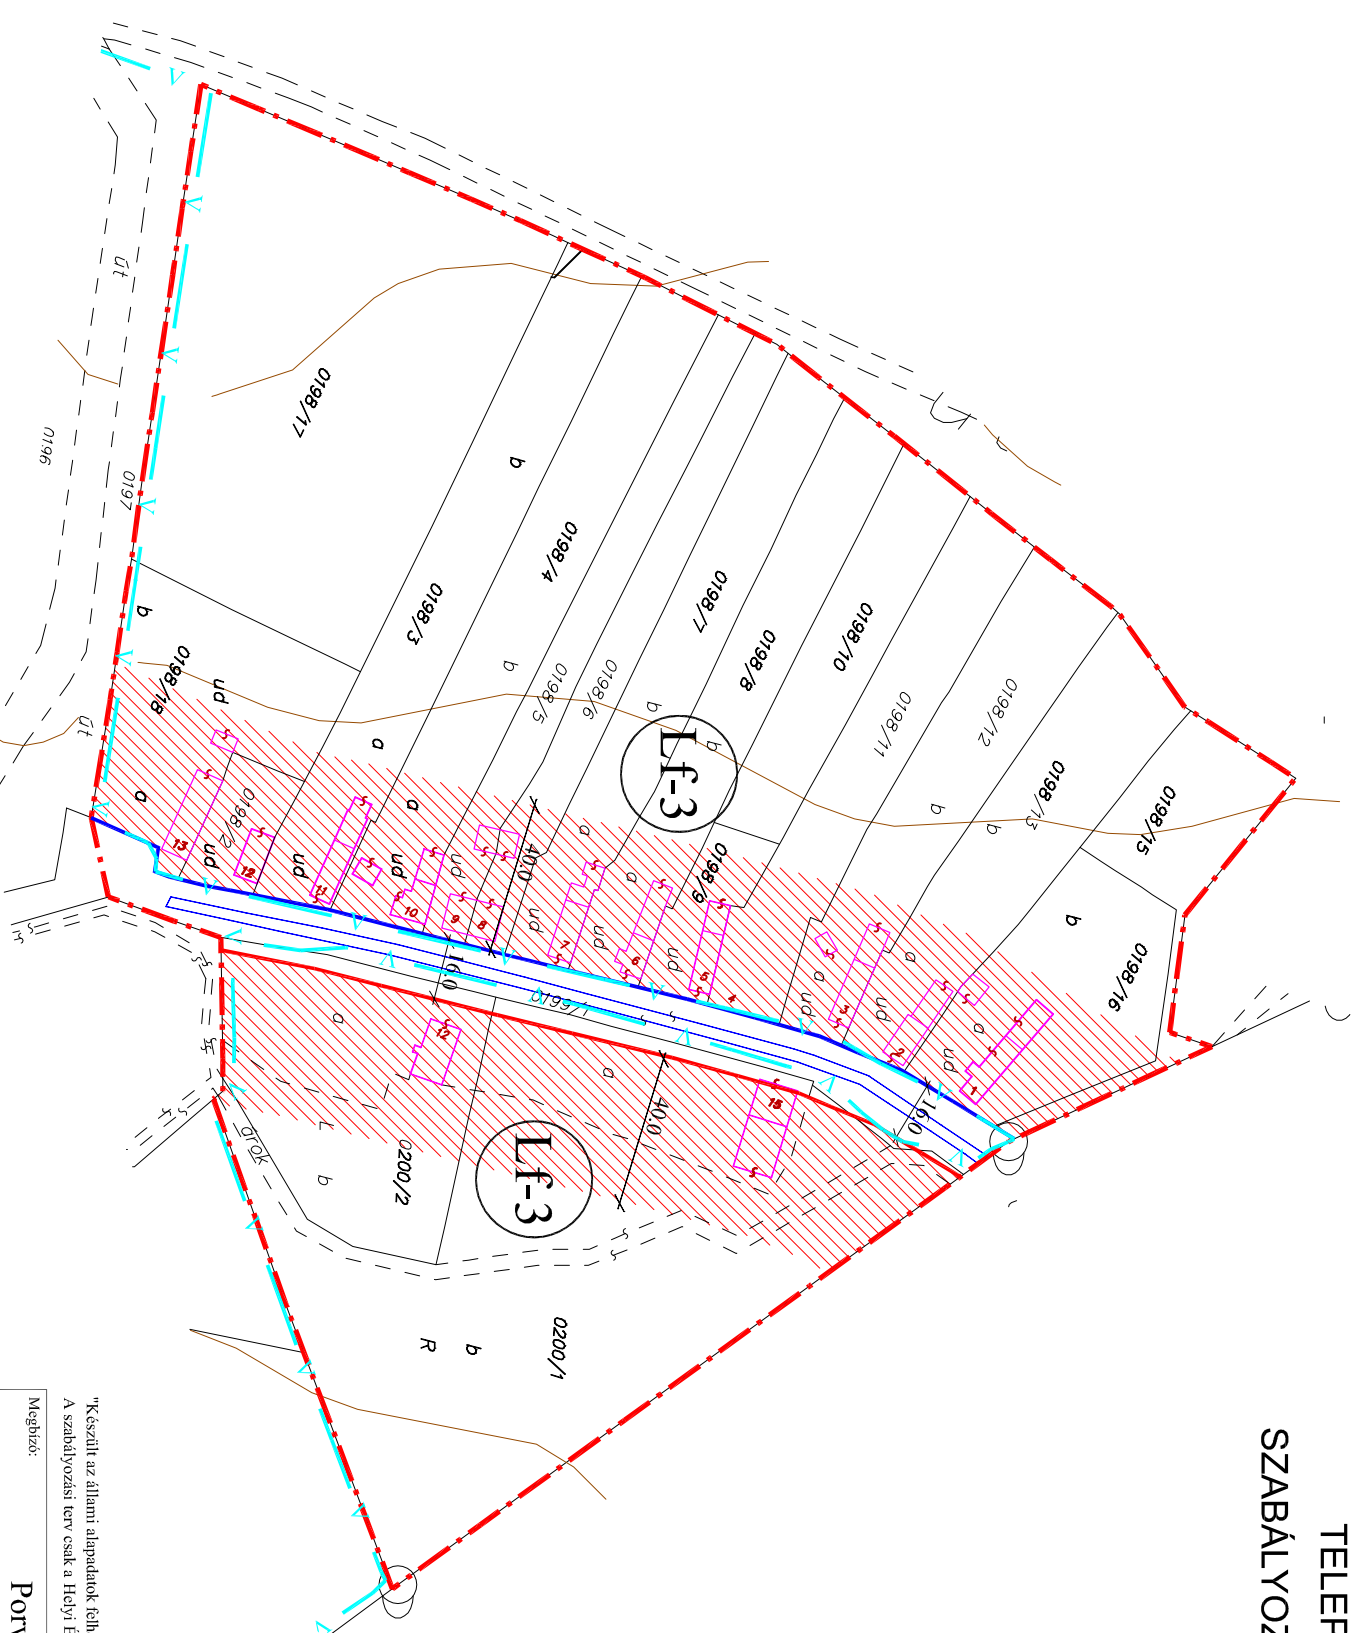

M 1 : 2 000

"Készült az állami alapadatok felhasználásával."
A szabályozási terv csak a Helyi Építési Szabályzattal együtt érvényes.

Megbízó: **Porva község Önkormányzata**

Munka megnevezése:

Porva község településrendezési terve

Munkatárs: **SZABÁLYOZÁSI TERV-PÁLIHÁLÁSPUSZTA**

Generáltervező: Németh Ferenc OKI építészmérnök ügyvezető Magyarországi Fesztivál Kft.		Generál tervező: Magyarország Fesztivál Kft. 8273 Monostó, Fő út 23. tel.:06-87-469-209; E-mail: fesztivalmo@anet.ro.hu		Méretarány: M=1:2 000
Falafel tervező: Németh Ferenc OKI építészmérnök településrendezési vezető tervező		Közlekedéstervező: Kovács Géza K14-1/19-0162 oki. üzemmérnök		
Zöldfelületek, környezetkialakítás: Auer Jolán TT1,TR-1 01-5003 OKI. kertszemlézők		Zöldfelületek, környezetkialakítás: Jaczenkó Judit K2 01-5156 OKI. tájépítészmérnök		Dátum: 2004. december
Közmu.: Hanczár Zsoltné MK 01-2418 OKI. gépész és városrendezésmérnök		Közmu.: Brió Anitla MK 01-2456 OKI. építőmérnök		
Generáltervezés: Galántai Zsuzsanna építőmérnök Horváth Anna településmérnök		BSZA-2.		