


SÓLY Község településrendezési terve

419/2021. (VII.15.) korm. r. szerinti általános eljárással készült

SZABÁLYOZÁSI TERV - ZÁRTKERT

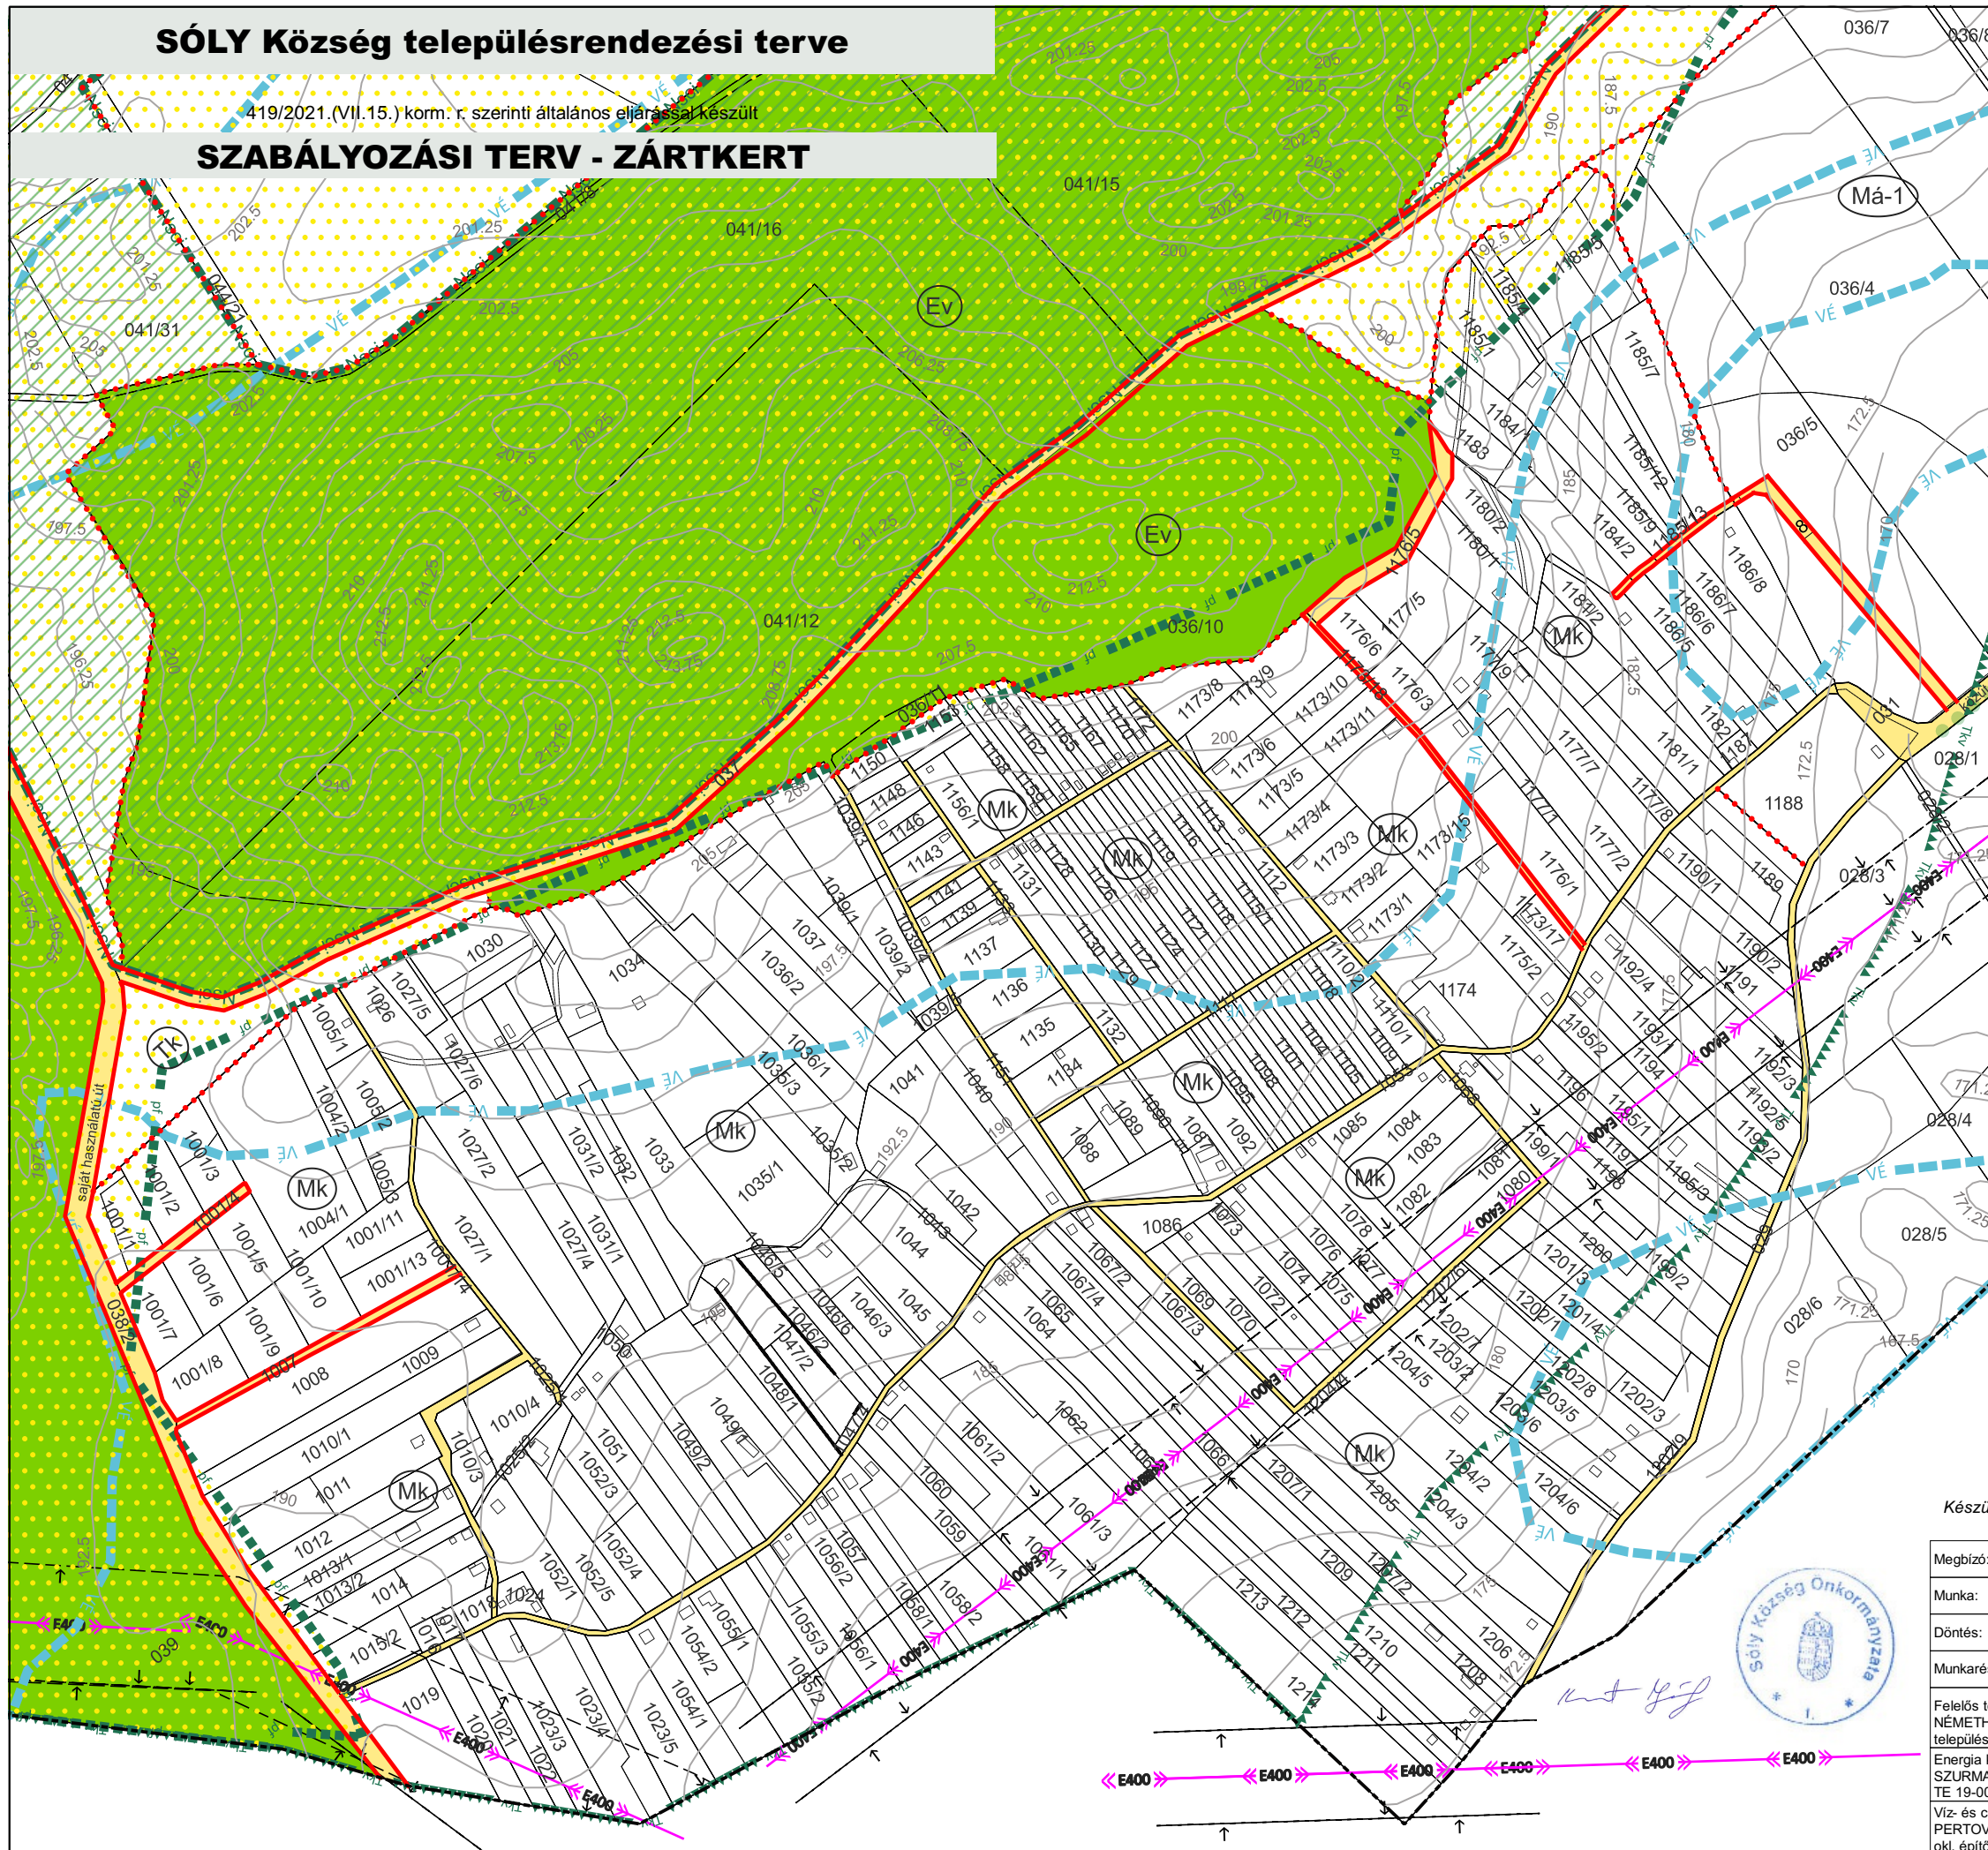

Jelmagyarázat

I. SZABÁLYOZÁSI ALAPELEM

- Szabályozási vonal
- ⋯ Építési övezet / Övezet határ
- Méretvonal
- Építési övezet / Övezet
- Egyéb övezet
- KÖu
- KÖu-k
- KÖe
- Z
- E
- Vg

III. MÁS JOGSZABÁLYBÓL KÖVETKEZŐ SZABÁLYOZÁSI ELEM

III.3. TÁJ- ÉS TERMÉSZETVÉDELEM

Natura 2000 SCI terület

- Natura 2000 SPA terület
- Ökológiai hálózat - magterülete
- Ökológiai hálózat - ökológiai folyosója
- Ökológiai hálózat - pufferterülete
- Tájképvédelmi terület

IV. KORLÁTOZÁSOK ÉS VÉDELMEK

IV.1. A VESZÉLYEZTETETT TERÜLETEKRE, A TERMÉSZETI CSAPÁSOK ÉS CÉLÚ TERÜLETEKRE VONATKOZÓ KORLÁTOZÓ TÉNYEZŐK

- Felszíni vizek vízminőség-védelmi vízgyűjtő területe
- Vízminőség-védelmi terület

IV.2. VÉDŐTERÜLETEK, VÉDŐTÁVOLSÁGOK, VÉDŐSÁVOK

- Villamos energia átviteli hálózat (400kV feszültség-szinttel)
- Meglévő
- Tervezett
- Villamos energia fűelosztó hálózat (feszültség-szinttel, föld felett)
- Meglévő
- Tervezett
- Védőterület, védőtávolság, védősáv, biztonsági övezet
- Meglévő
- Javasolt útsorfásítás

Készült az Állami alapadatok felhasználásával.

Megbízó:	Sóly Község Önkormányzata	2024. márc. 28.
Munka:	Sóly Község Településterveinek készítése	M = 1 : 4 000
Döntés:	4 / 2024. (III.29.) sz. képviselő-testületi rendelet melléklete	SZAB - Z
Munkarész:	SZABÁLYOZÁSI TERV - ZÁRTKERT	
Felelős tervező: NÉMETH FERENC okl. építészmérnök településrendezési vezető tervező TT 19-0221		Tervező: VARGA ORSÓLYA okl. településmérnök TT 19-0466
Energia közmű: SZURMAI ZOLTÁN okl. villamosmérnök TE 19-0065/2027, TH 19-0065/2027		Táj- és természetvédelem: DR. LAPOSA JÓZSEF földf. és tájrend. tervező TK/119- 0384
Víz- és csap. közmű: PERTÓVAI PÉTER okl. építőmérnök VZ-T 19-0179		Táj- és természetvédelem munkatárs: NÉMETH KRISTÓF FERENC okl. tájépítész mérnök, természetvéd. m.
Közlekedéstervezés: STURCZ MIHÁLY okl. építőmérnök TR-k-T/19-0117		
Közlekedéstervezés munkatárs: MÁTHÉ ZSOLT okl. építőmérnök		