


Páty Község Településrendezési eszközei Szabályozási terv SZT-2

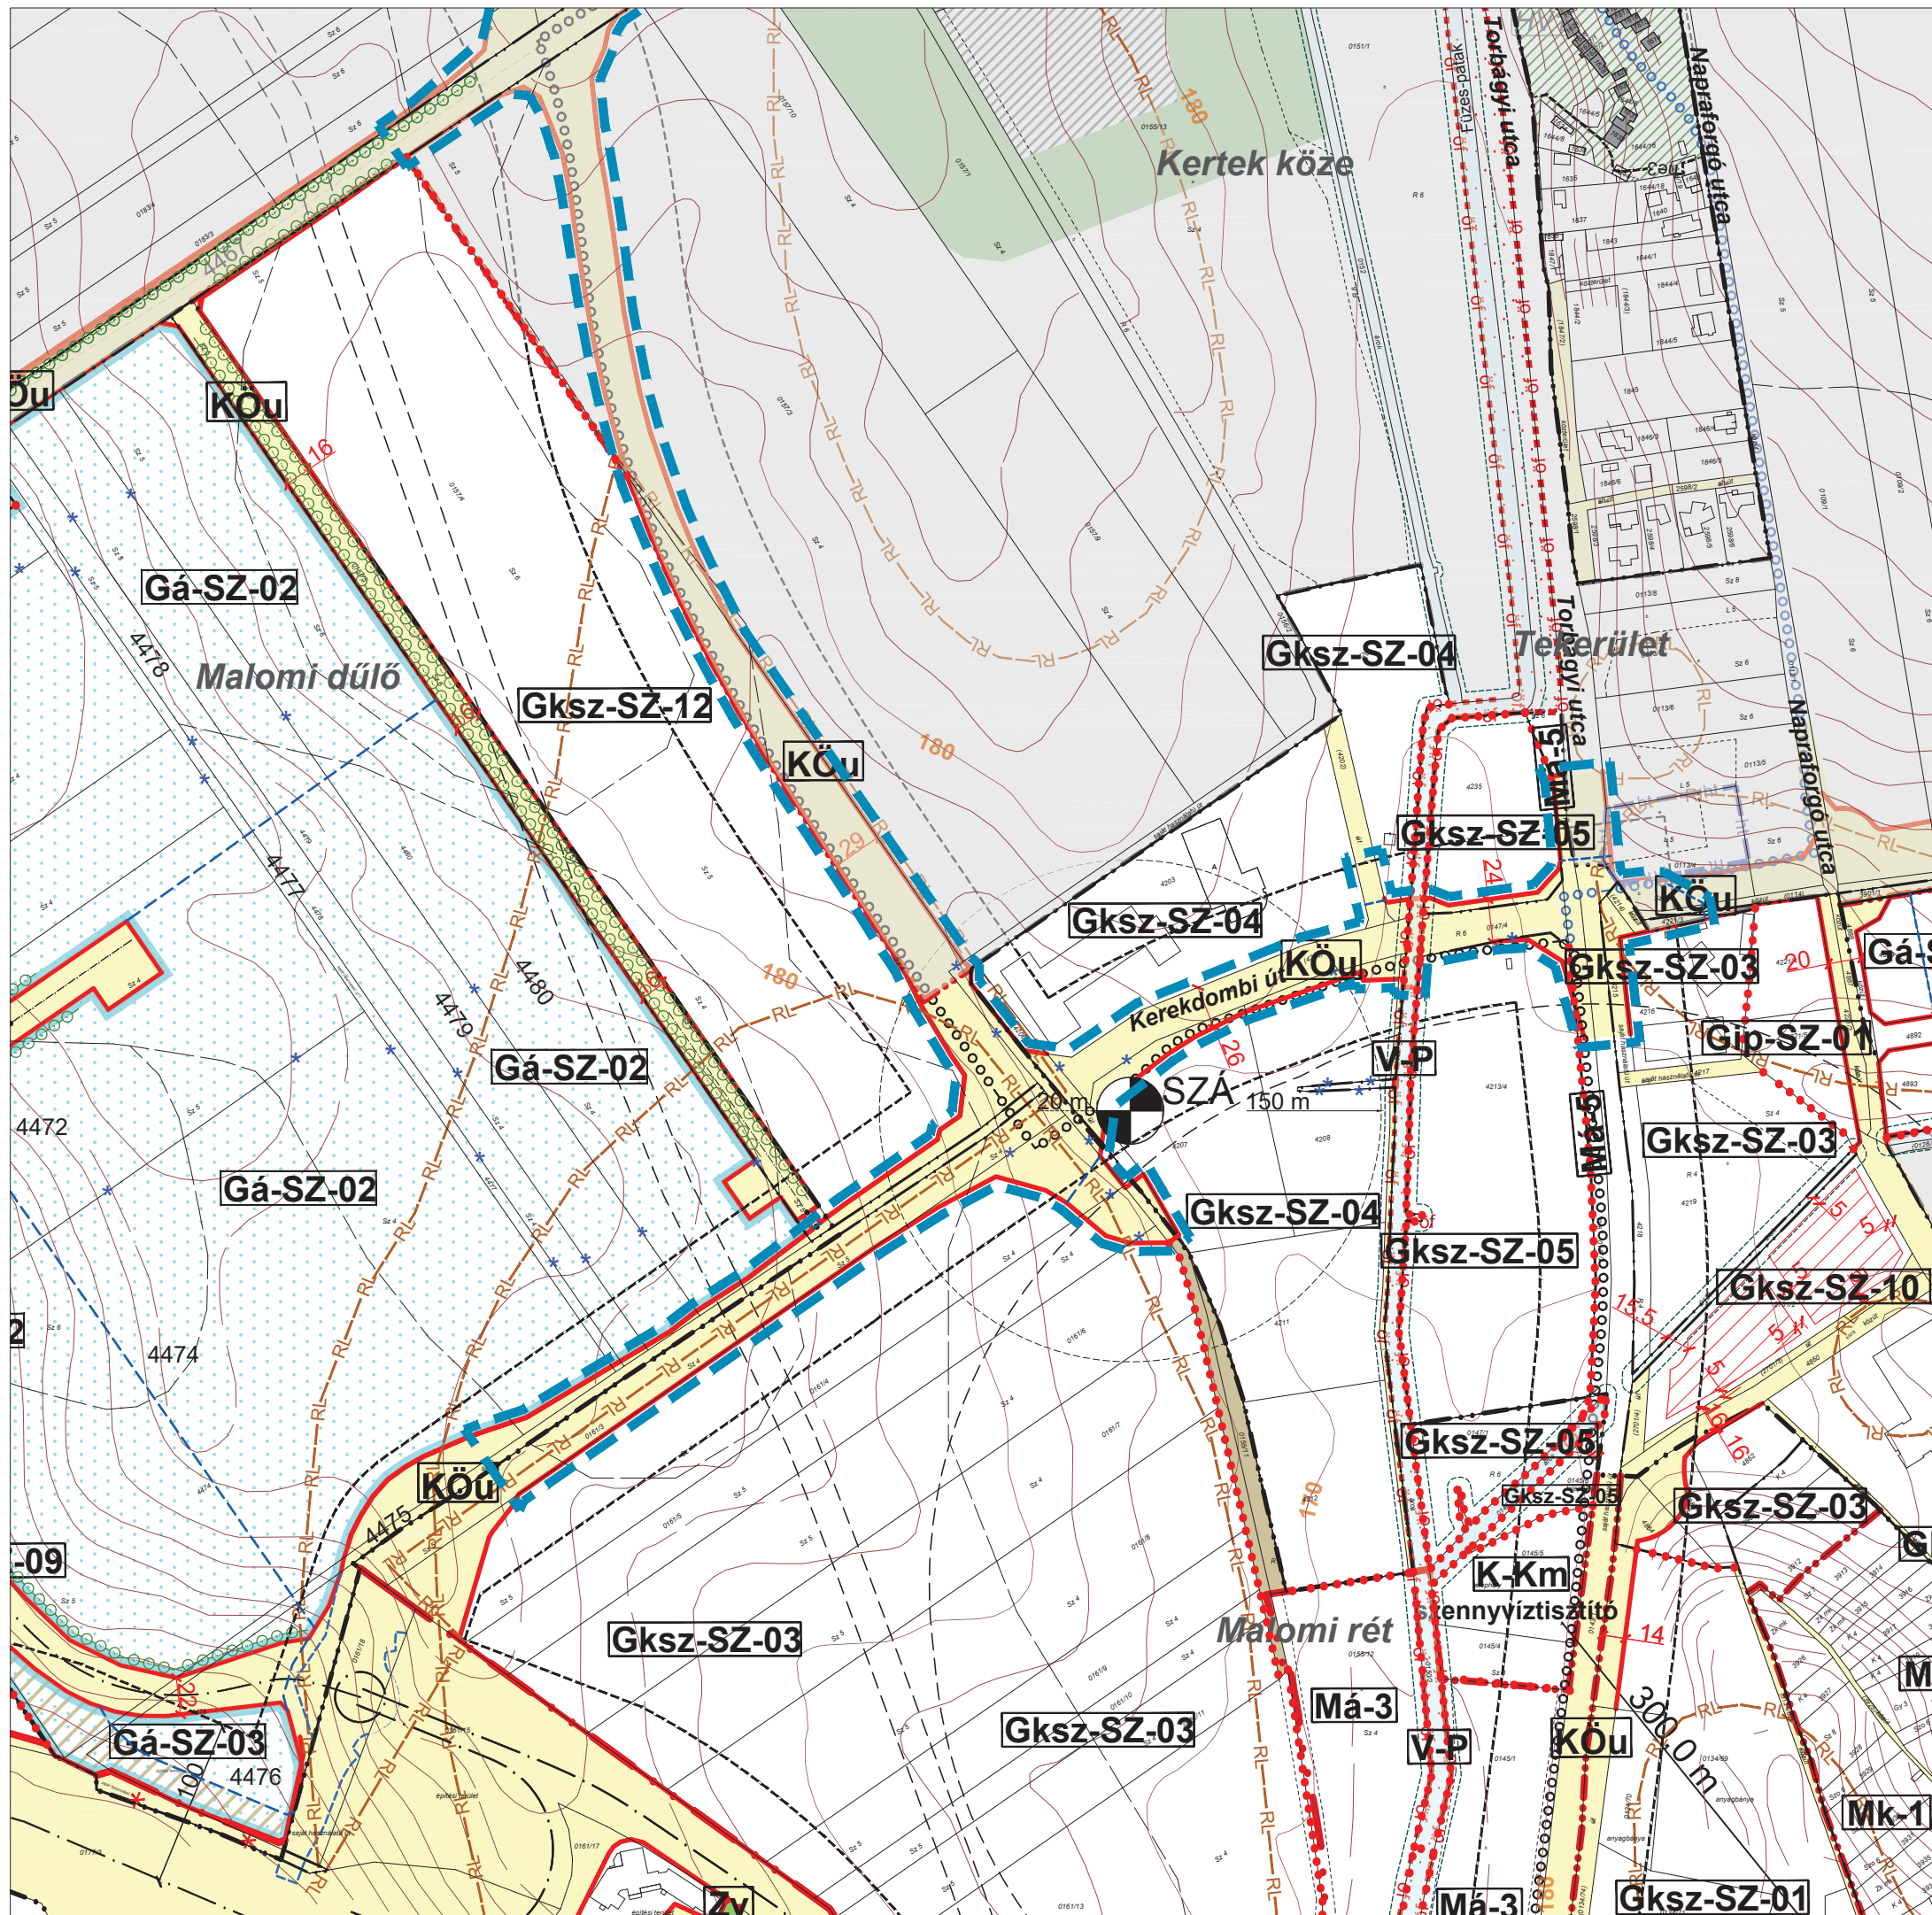

- külön tervelapon szabályozott terület
- módosítási terület határa

2. melléklet a 2/2022. (II.15.) önkormányzati rendelethez

Állami adatbázisok felhasználásával készült – adatszolgáltatás sorszáma: 2241 Ez a terv a KÉSZ Tervező Kft. szellemi tulajdona, mely védelmét a szerzői jogról szóló 1999. évi LXXVI. törvény biztosítja.			
Generáltervező: KÉSZ KÖZMŰ ÉS ENERGETIKAI TERVEZŐ, KERESKEDELMI ÉS SZOLGÁLTATÓ KFT. Ügyvezető: Hanczár Zsoltné		Munkaszám: 145/2021	
1016 Budapest I. Naphegy utca 26. Tel.: 06-1-489-0365, 06-30-999-2796 Fax: 06-1-489-0366 e-mail: kozmu@kesztervezo.hu		Tervfázis: 10.mód	
A munka megnevezése: Páty Község Településrendezési eszközei módosítása		Tervszám: SZT-2	
A munkarész megnevezése: Szabályozási terv		Méretarány: M = 1 : 4 000	
A munkarész megnevezése: Szabályozási terv		2021.december	
Városrendezés:	Szakági vezető tervező: Zétényi Zsófia TT1 01-2407/01	Szakági vezető tervező: Horváth Gergely TT1 01-1120	Tervező: Herczik Eszter Csima-Takács Judit Szolóczi Bálint
Közlekedés-tervezés	Szakági vezető tervező: Heckenast Judit 01-5295 TRK-T, Mk		Heckenast & Heckenast Bt. email: j.heckenast@gmail.com
Tájééltészet:	Szakági vezető tervező: Auer Jolán 01-5003/01 TR1, TT1, TK1		Tervező: Pisák Brigitta M. András Ágnes TÁJOLÓ-TERV Kft. 1074 Budapest, Rottenbiller u. 24. e-mail: tajoloterv@gmail.com