


SZÁPÁR

Településrendezési Terve
Külterületi Szabályozási Terv
M=1:4000




5.12. melléklet

Jelmagyarázat

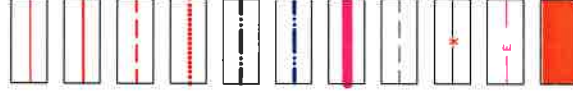

GksZ	Gazdasági terület: Kereskedelmi, szolgáltató terület
Gipt	Gazdasági terület: Egyéb ipari terület (településgazdálkodási terület)
KÖu	Közülekedési és közműterület
Ev	Erdőterület (védelmi)
Má1	Általános mezőgazdasági terület
V	Vízgazdálkodási terület

Szabályozási vonal - meglévő
Szabályozási vonal - tervezett
Területfelhasználás határvonala
Övezeti határvonal
Meglévő belterületi határvonal
Tervezett belterületi határvonal
Módosítással érintett területi határa
Védtérület határa
Megszüntető jel
Elektromos távvezeték
Külön tervlapon szabályozott terület

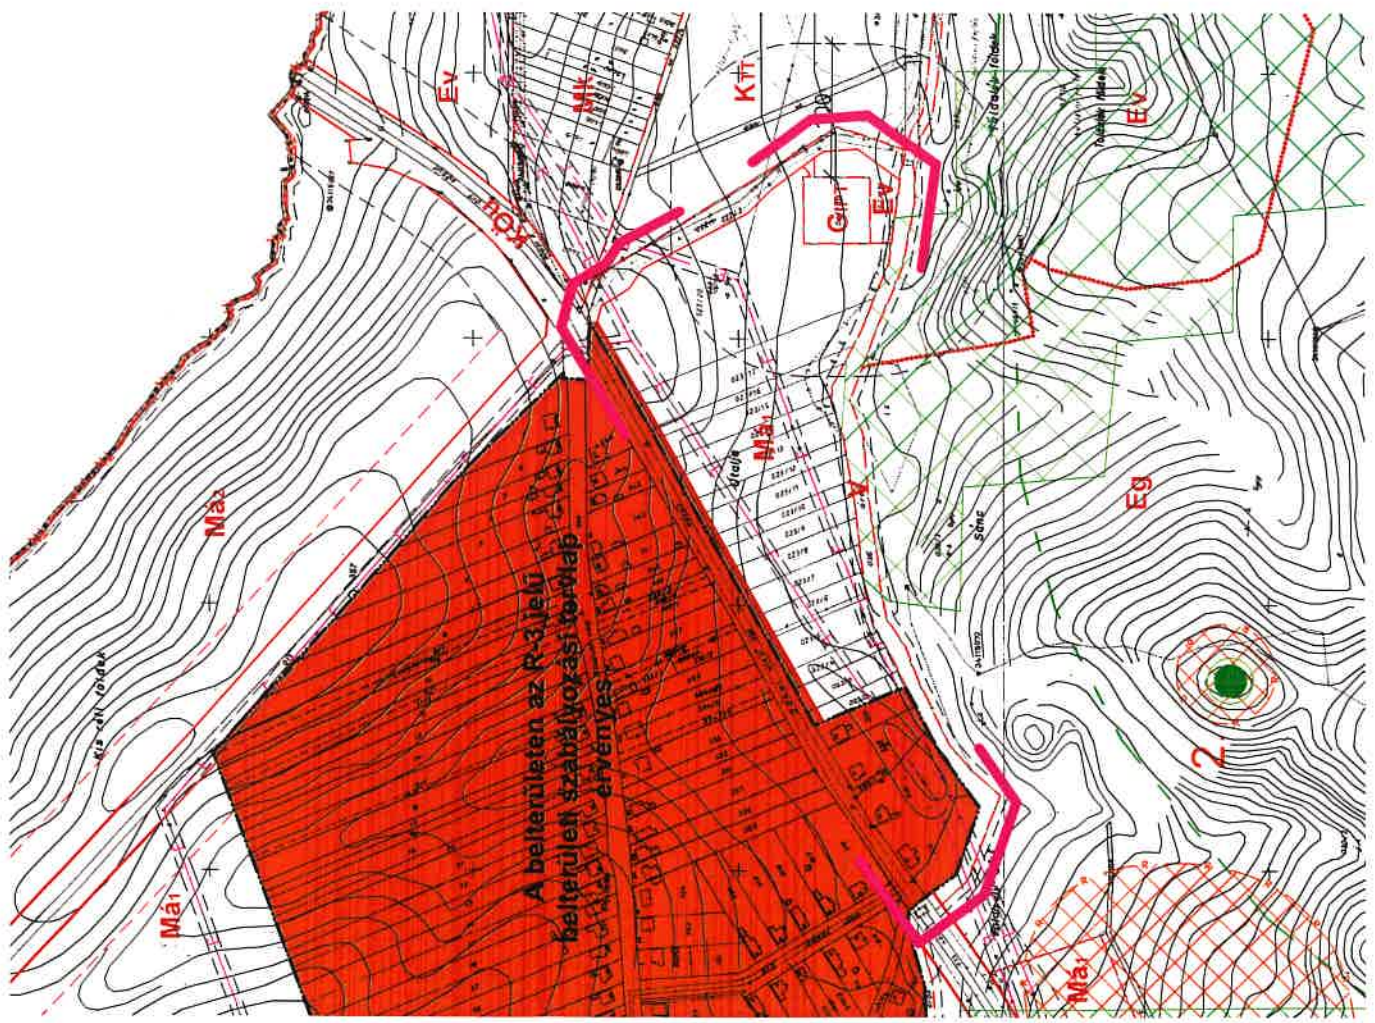

Készült az állami alapadatok felhasználásával.

Architop Építésziroda Kft 8300 Tapolca, Keszthelyi út 1. Tel: 87/510-240; Fax: 87/510-239		Munkaszám: Rajzszám: E - 2 Méretarány: 1:4000 Dátum: 2009.01
Megrendelő: Szápár Községi Önkormányzat 8923 Szápár, Rákóczi útca 2	Tervezés tárgya: Szápár Község Településrendezési Terve	Úgyvezető: PAPP ZOLTÁN VASS SZABOLCS
Jóváhagyta Szápár Községi Önkormányzat Képviselő-testületének 8/2005. (VIII.01.) számú rendeletével	Megnevezés: KÜLTERÜLETI SZABÁLYOZÁSI TERV HATÁLYOS /kivonat/	Tervező munkatárs: SZALAY-SZABÓ ANITA településmérnök
Irányadó felelős tervező: PAPP ZOLTÁN vez. településrendező okl. építésmérnök városrendezési szakm. TT1 01-1676/06	Tervező: FAZEKAS RÓBERT településrendező okl. városrendező településmérnök TT2-19-0322/04	VASS SZABOLCS településmérnök TT2-19-0322/04