
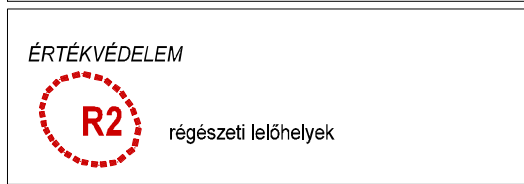
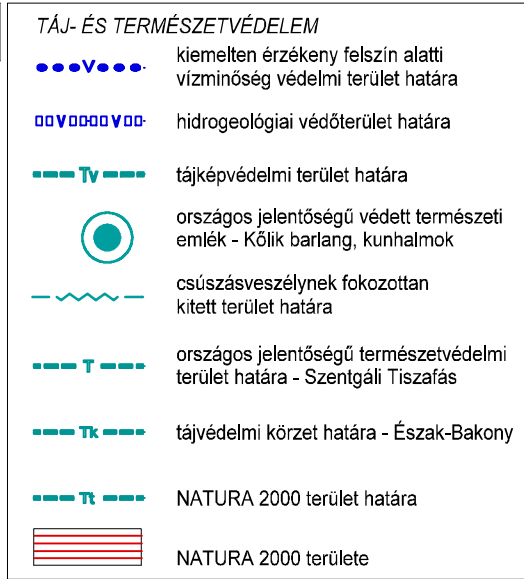
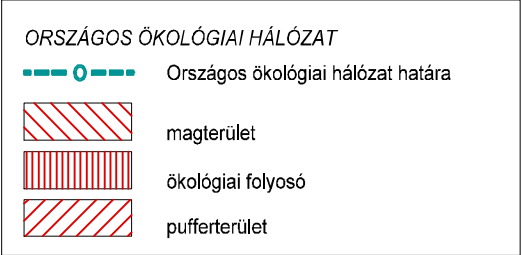
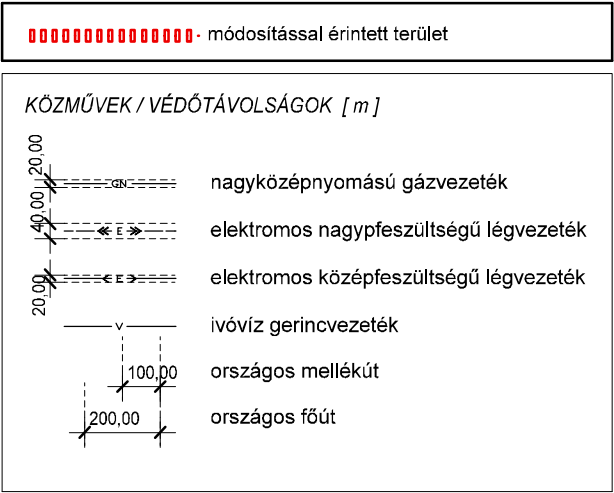


Szentgál Község - Szabályozási terv

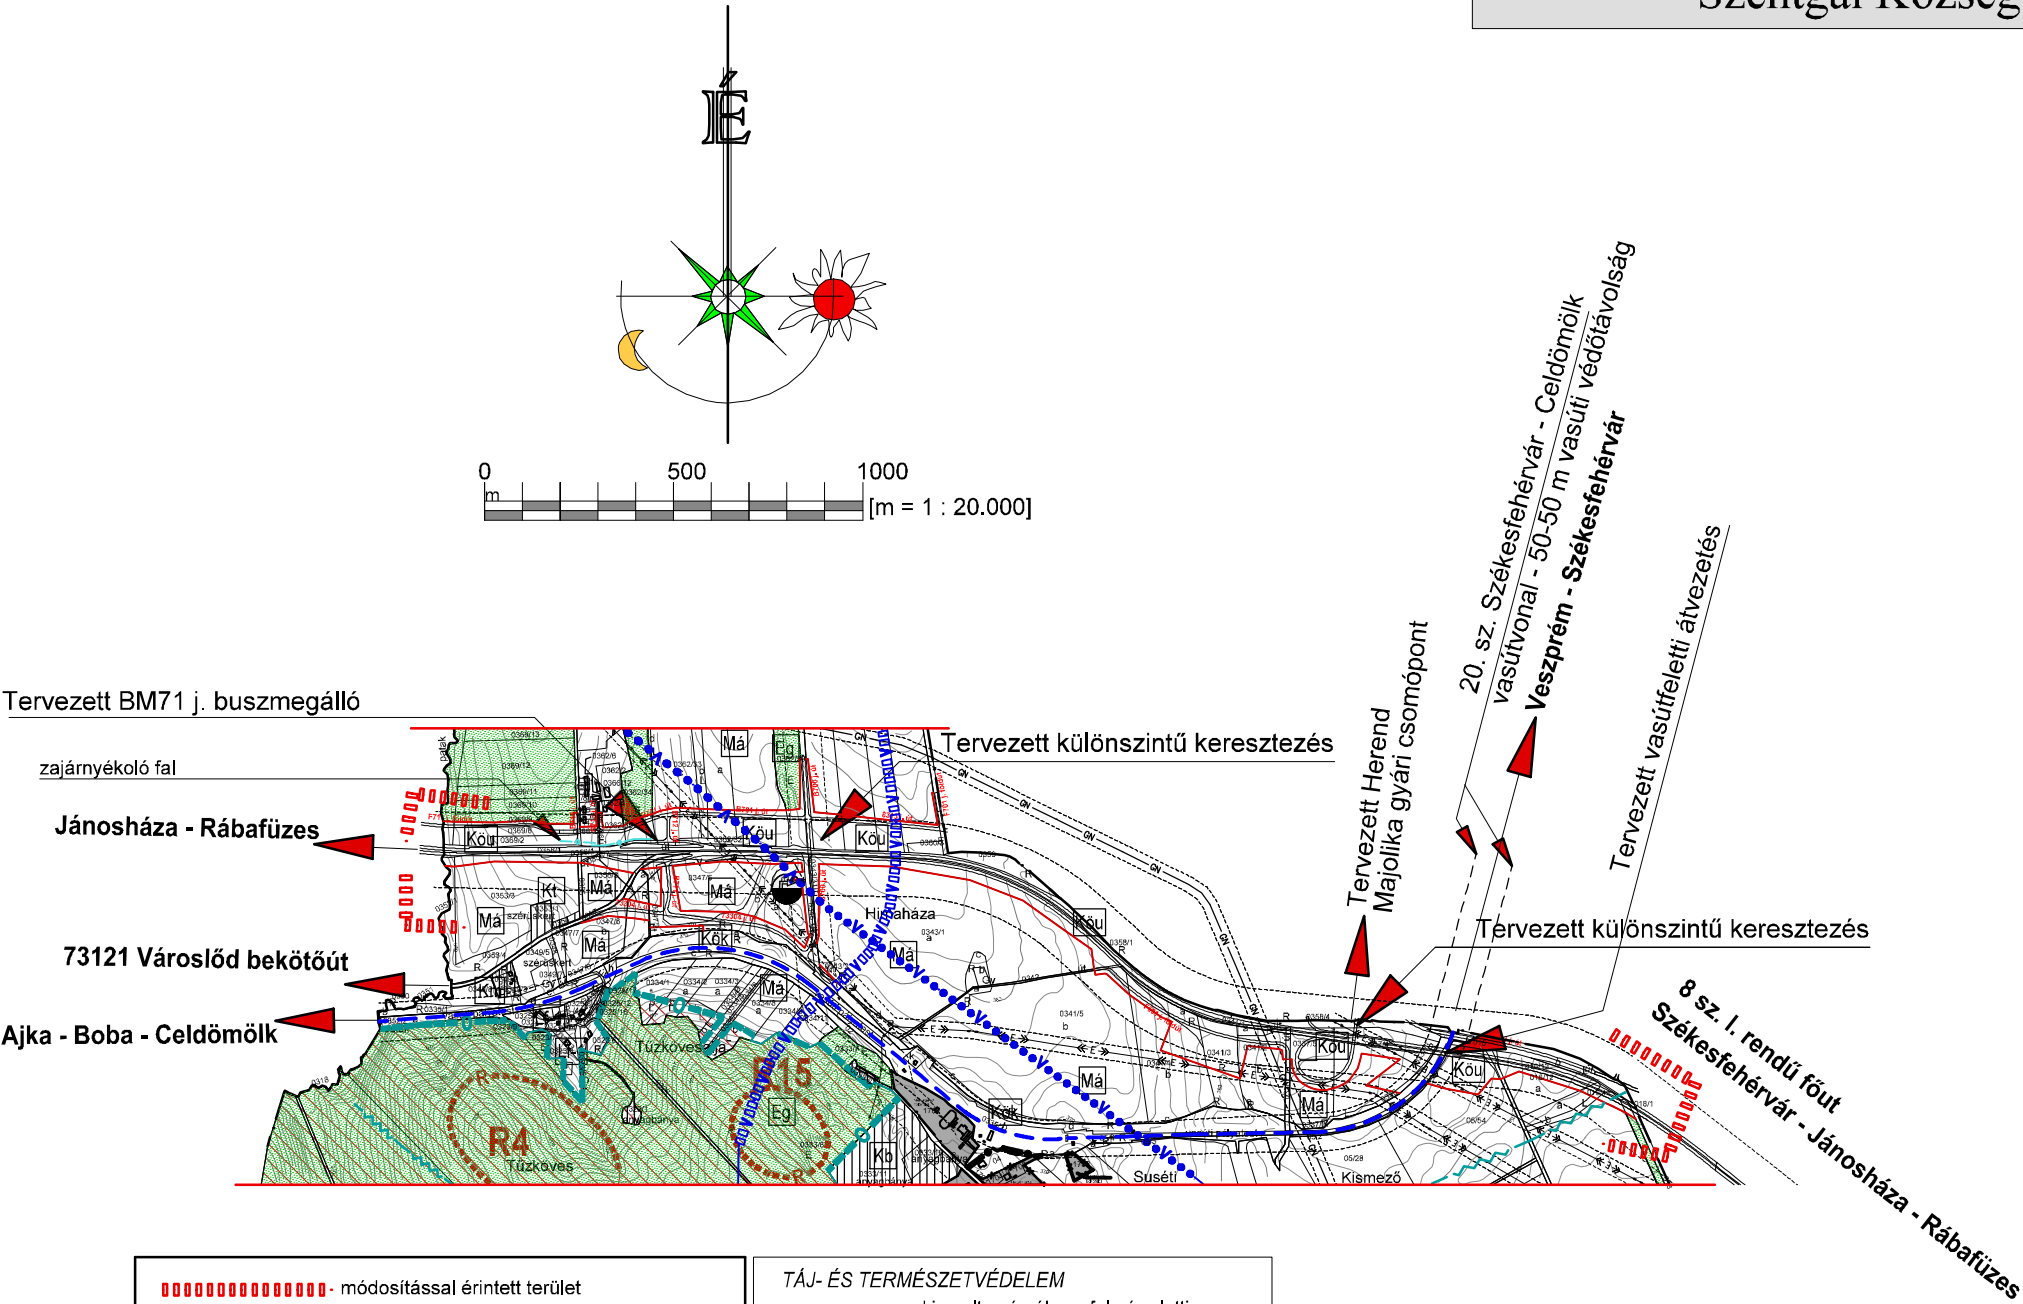

TERÜLETFELHASZNÁLÁS	
	belterület
	belterületbe vonandó terület
SAJÁTOS ÉPÍTÉSI HASZNÁLAT SZERINTI BEÉPÍTÉSRE SZÁNT TERÜLET	
Lakóterület	
	falusias lakóterület
Gazdasági terület	
	kereskedelmi, szolgáltató
	ipari
Különleges terület	
	sport
	mezőgazdasági üzemi terület
	temető
SAJÁTOS ÉPÍTÉSI HASZNÁLAT SZERINTI BEÉPÍTÉSRE NEM SZÁNT TERÜLET	
Közlekedési terület	
	közüti
	kötőpályás
Erdőterület	
	gazdasági
	védelmi
Mezőgazdasági terület	
	általános
	kertes
Vízgazdálkodási terület	
	vízgazdálkodási terület
Különleges terület	
	bányaterület
tervezett szabályozási vonal	
közigazgatási terület határa	
belterület határ	
belterület bővítése	
megszűnő belterület határ	
zajárnyékoló fal	

KÉSZÜLT AZ ÁLLAMI ALAPADATOK FELHASZNÁLÁSÁVAL.

megbízó aláírása		megbízó		tervszám	
 multiform TERVEZŐ ÉS VÁLLALKOZÁSI IRODA DESIGN AND CONTRACTOR OFFICE 8200 Veszprém, Kodályai u. 27. Tel:88/567-100 Fax:88/567-200 MULTIFORM@MULTIFORM.HU		Szentgál Község Polgármesteri Hivatala - Szentgál, Fő u. 11.		1522	
		terv		rajzsám	
		helyszín		Sz3	
		rajz megnevezése		lépték	
		Szabályozási terv módosítása - külterület		1:20.000	
ügyvezető igazgató	Horváth Attila	T 19-0120	okleveles építőmérnök	dátum	2015. december
településrendezés	Gombás Róbert	TT/1 19-0022	okleveles építésmérnök	nyomtatva	2015.08.31
közlekedés	Szabóné Csarnai Éva	É 19-0293	okleveles építésmérnök	pen	U_20000_U1.dpf
környezetvédelem	Gyulai Gyöngyi	Tk 11-0536	okleveles építőmérnök	m2	0.71 m2
természetvédelem	dr. Bódis Judit Zsuzsanna	SZKV-hu -le.-vf.-zr 19-0504/2018	okleveles vegyész mérnök	file neve	Sz3_szabalyz_terv_kivagaloec
közmű - víz, szennyvíz	Fehérné Helena G.	SzTjv. Sz-037/2010, SzTjv-é Sz-005/2011	agrármérnök		
közmű - elektromos	Budai Gyula	TV 19-0194	okleveles építőmérnök		
közmű - gáz	Nyíró Ferenc	TE 19-0119	okleveles üzem mérnök		
munkatárs	Horváth Attila	TE 19-0122	okleveles üzem mérnök		
		T 19-0120	okleveles építőmérnök	1522	

