


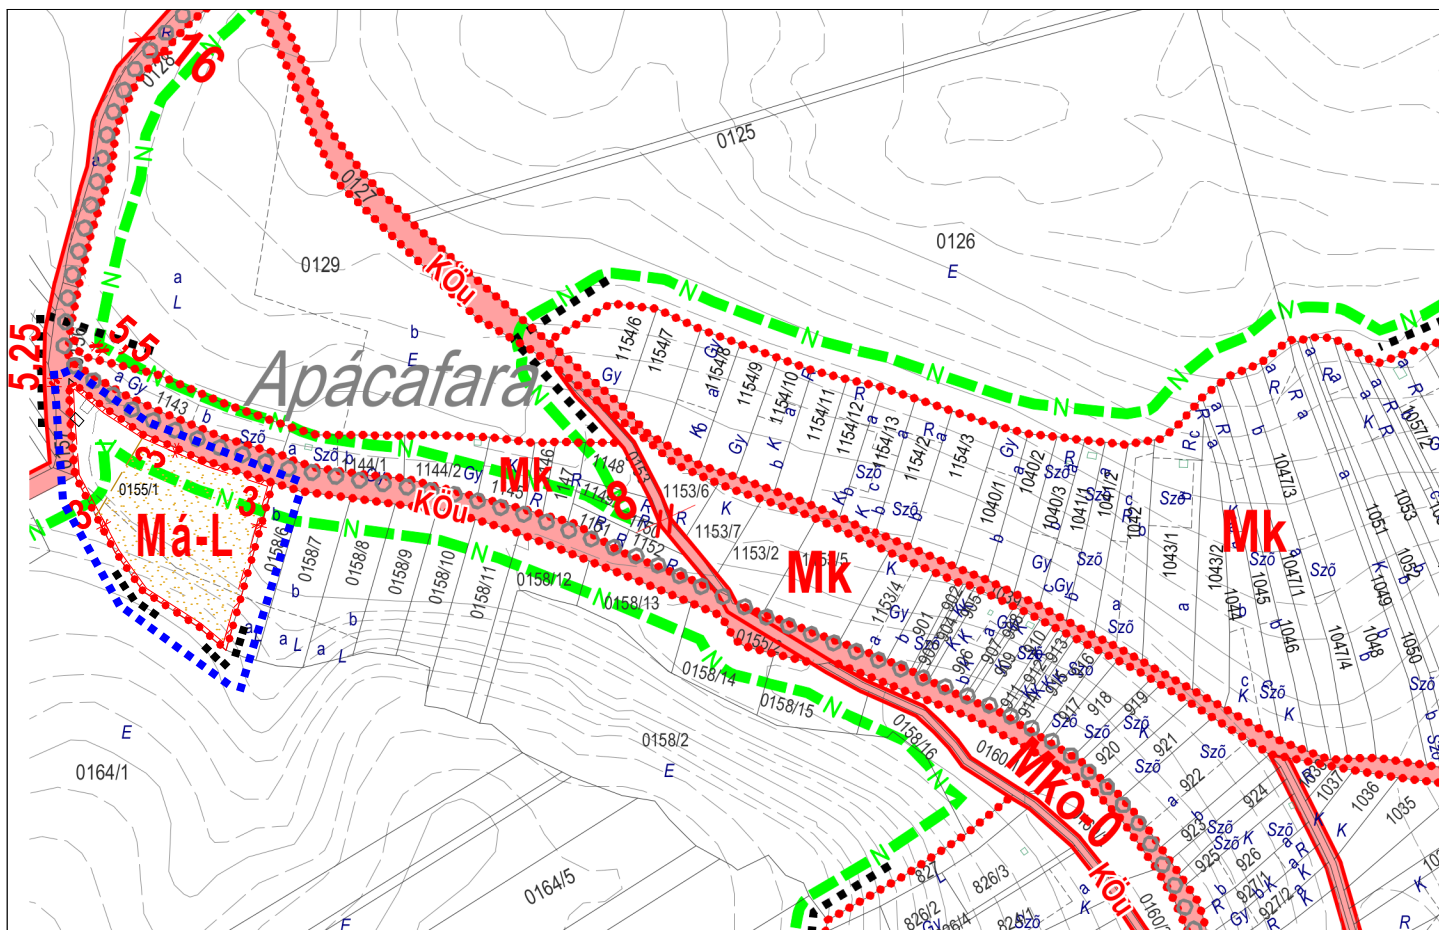

JELMAGYARÁZAT

BEÉPÍTÉSRE NEM SZÁNT TERÜLETEK

- Eg** Erdőterület - gazdasági rendeltetésű övezet
- Mk** Kertes mezőgazdasági terület
- Mko** Korlátozott használatú mezőgazdasági terület
- KÖu** Közlekedési terület - közút
- Telek nem beépíthető területe

4.melléklet a 13/2022.(IX.30.) önkormányzati rendelethez

- Tervezett szabályozási vonal
- Tervezett szabályozási szélesség **10,0**
- Építési övezet, övezet határa
- Nemzeti Park határa (tervezett)
- Kerékpárút
- Telek korlátozottan beépíthető területe
- A módosítással érintett terület határa

 TÉR - SZER Kft. 8200 Veszprém, Viola utca 14/b. T +36-30-902-0552 F +36-88-403-818		Törzsszám: 111/4/2020
Megbízó: Szentkirályszabadja Község Önkormányzata 8225 Szentkirályszabadja, Petőfi u. 12.		Rajzszám: ÖT-4-M1
Létesítmény megnevezése: Szentkirályszabadja község településrendezési eszközeinek módosítása		Szabályozási terv
Rajz megnevezése: Kertgazdasági területek módosított szabályozási tervi kivágata		Rajzméret: 0,06 m ²
Közlekedés: Sturcz Mihály István Tkö 19-0117	Településsz. munkatárs: Szabó Bence É 19-0454 <i>Bence</i>	Településrendező: Szabó Zoltán TT/1 19-0100 <i>Zoltán</i>
Gáz:	Elektromosság:	Tájrendezés:
	Hírközlés:	Dátum: 2022.07.