


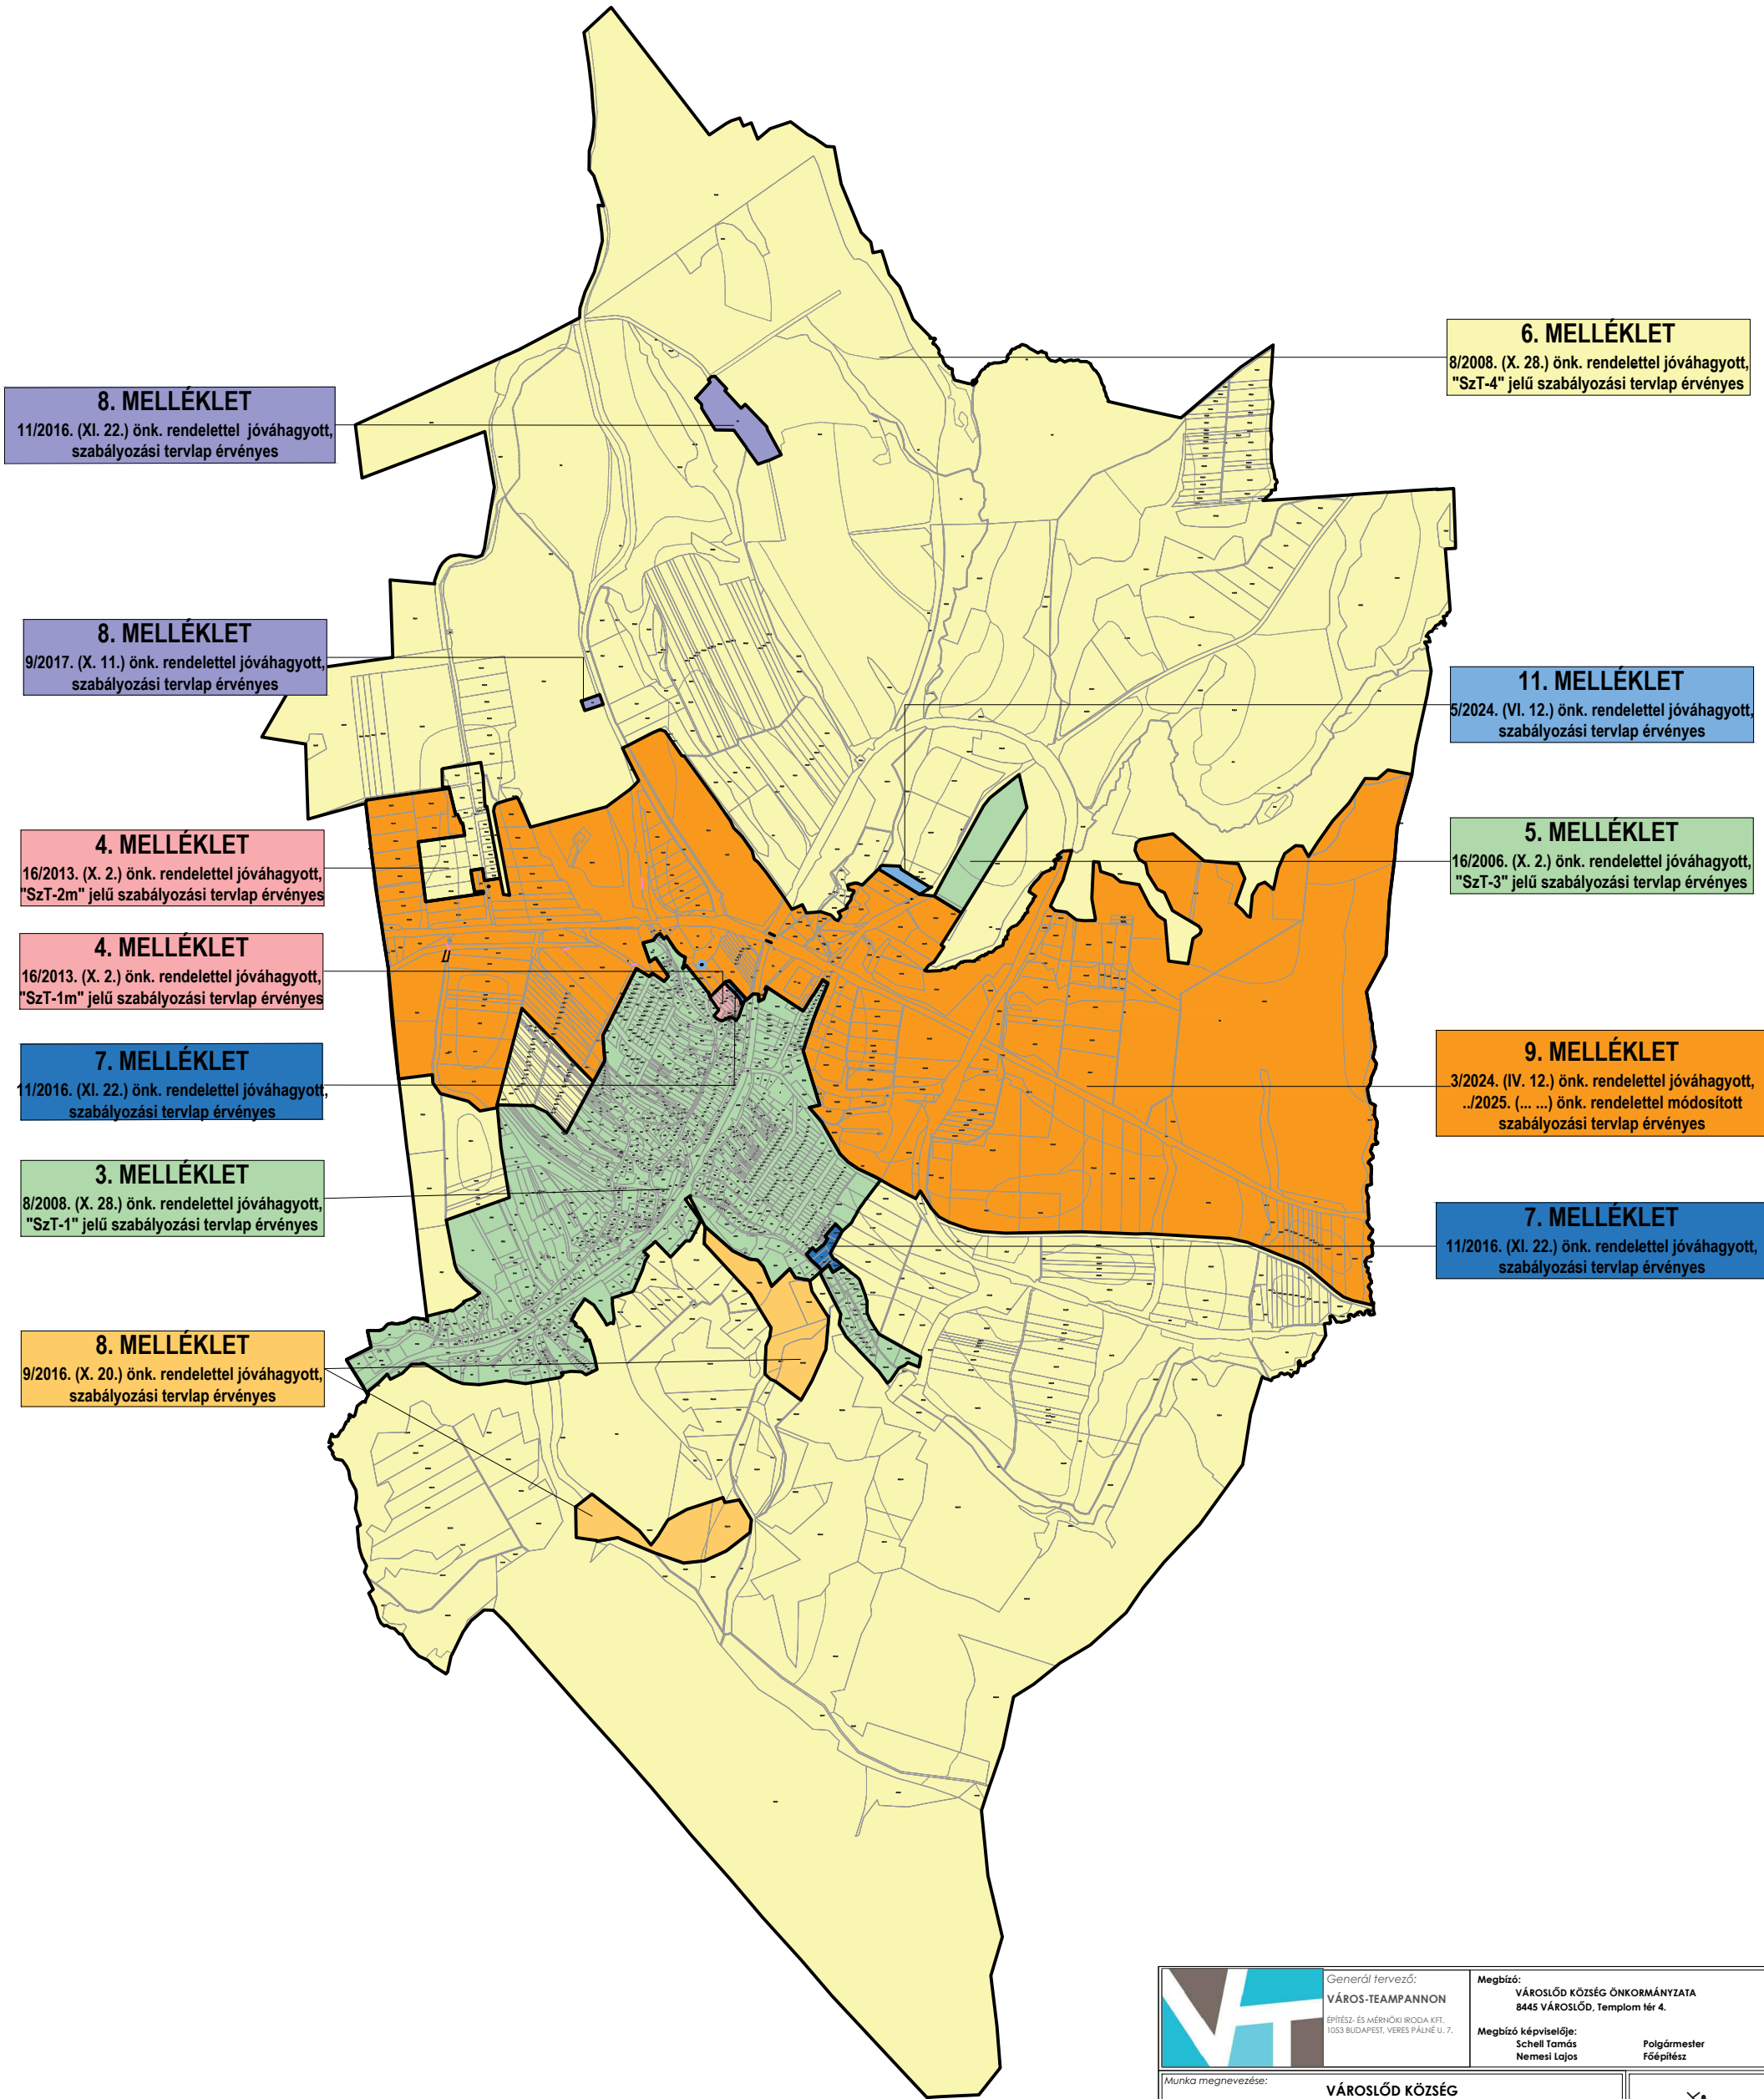

8. MELLÉKLET
11/2016. (XI. 22.) önk. rendelettel jóváhagyott, szabályozási tervlap érvényes

8. MELLÉKLET
9/2017. (X. 11.) önk. rendelettel jóváhagyott, szabályozási tervlap érvényes

4. MELLÉKLET
16/2013. (X. 2.) önk. rendelettel jóváhagyott, "SzT-2m" jelű szabályozási tervlap érvényes

4. MELLÉKLET
16/2013. (X. 2.) önk. rendelettel jóváhagyott, "SzT-1m" jelű szabályozási tervlap érvényes

7. MELLÉKLET
11/2016. (XI. 22.) önk. rendelettel jóváhagyott, szabályozási tervlap érvényes

3. MELLÉKLET
8/2008. (X. 28.) önk. rendelettel jóváhagyott, "SzT-1" jelű szabályozási tervlap érvényes

8. MELLÉKLET
9/2016. (X. 20.) önk. rendelettel jóváhagyott, szabályozási tervlap érvényes

6. MELLÉKLET
8/2008. (X. 28.) önk. rendelettel jóváhagyott, "SzT-4" jelű szabályozási tervlap érvényes

11. MELLÉKLET
5/2024. (VI. 12.) önk. rendelettel jóváhagyott, szabályozási tervlap érvényes

5. MELLÉKLET
16/2006. (X. 2.) önk. rendelettel jóváhagyott, "SzT-3" jelű szabályozási tervlap érvényes

9. MELLÉKLET
3/2024. (IV. 12.) önk. rendelettel jóváhagyott, .../2025. (... ..) önk. rendelettel módosított szabályozási tervlap érvényes

7. MELLÉKLET
11/2016. (XI. 22.) önk. rendelettel jóváhagyott, szabályozási tervlap érvényes

	Generál tervező: VÁROS-TEAMPANNON ÉPÍTÉSZ- ÉS MÉRNÖKI IRODA KFT. 1053 BUDAPEST, VERES PÁL NÉ U. 7.	Megbízó: VÁROSLŐD KÖZSÉG ÖNKORMÁNYZATA 8445 VÁROSLŐD, Templom tér 4.	
		Megbízó képviselője: Schell Tamás Nemesi Lajos	Polgármester Főépítész
Munka megnevezése: VÁROSLŐD KÖZSÉG TELEPÜLÉSRENDÉZÉSI ESZKÖZEINEK MÓDOSÍTÁSA 10. melléklet a 8/2008. (X.28.) Önk. rendelethez Szabályozási tervi mellékletek érvényességének áttekintő térképe			
Vezető tervező: <i>Koszorú Lajos</i> Koszorú Lajos TTI-01 1346/01		Jóváhagyva: 3./2024. (IV.12.) önkormányzati rendelettel Módosítva: .../2025. (... ..) önkormányzati rendelettel	
Témafelelős tervező: <i>Tábori Áttila</i> Tábori Áttila		Munkatárs, szerkesztő: Kucsora Zita Mandula Péter	
Dátum: 2025. 11.	Lépték: M=1:25.000	Munkaszám: VT-SZT-0430	"Készült az Általános alapadatok felhasználásával" A hiteles földhivatali ingatlan-nyilvántartási térkép alapján. forrás: Lechner Tudásközpont 2023. május Digitális feldolgozás: AutoCad Map