


# BICSKE Város Településrendezési terve felülvizsgálat SZABÁLYOZÁSI TERV

M 1: 10 000

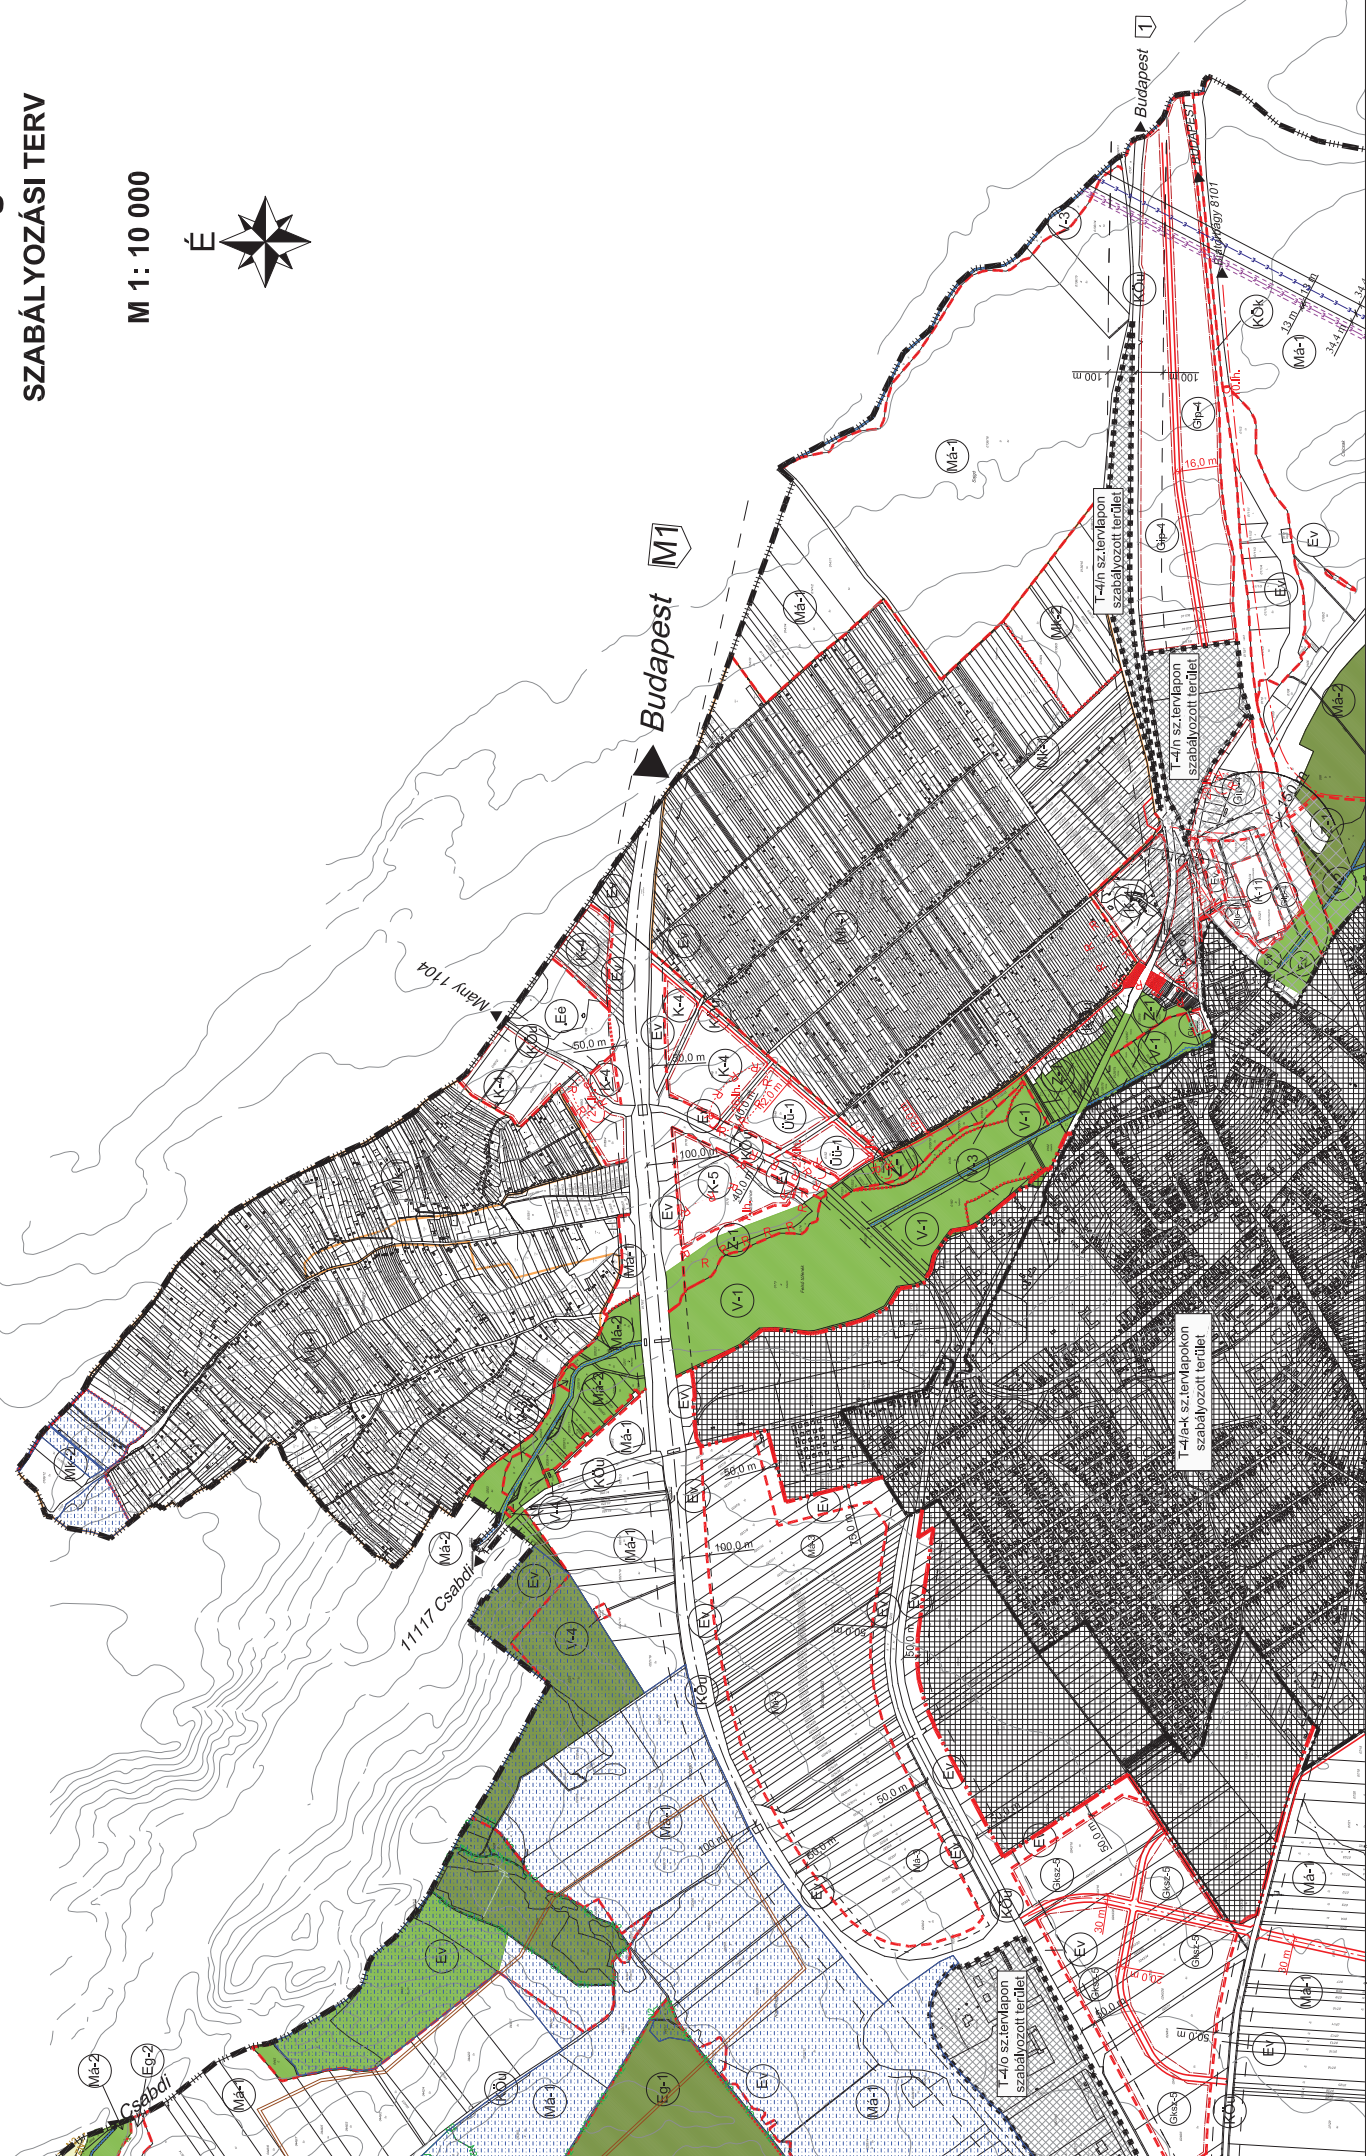

# SZABÁLYOZÁSI TERV

## JELMAGYARÁZAT



# Külterületi szabályozási terv fedvényterv

A diagram of a rectangle with a horizontal line segment inside it. The line segment is labeled with the number 16. The line segment is parallel to the top and bottom edges of the rectangle. The line segment is marked with tick marks at both ends, indicating that it is equal in length to the other segments in the set.



|  |  |
|--|--|
|  |  |
|--|--|


### Beépítésre nem szánt területek

Má

**V**

**Gip**

|   |  |   |                                                      |                                                                                                 |  |
|---|--|---|------------------------------------------------------|-------------------------------------------------------------------------------------------------|--|
|                                    |  | <b>Fehér VÁRtervező KFT.</b><br><br>8000 Székesfehérvár, Rába utca 22.<br>tel.: +36 70/385 0133<br>email: feterv@feterv.hu |                                                      | <b>Rajzsám:</b><br><br><div style="text-align: center;"> <b>1.</b><br/> <b>melléklet</b> </div> |  |
| <b>Tervező:</b> <b>Bodó Beáta</b><br>TT 07-0368<br>Ertl Antal<br>TT 07-0075                                          |  |   | <b>Megrendelő:</b><br><br>Bicske Város Önkormányzata |                                                                                                 |  |
| <b>Tervezési terület:</b><br>Bicske Város igazgatási területe Esztergom - M1 autópálya közötti kapcsolat fejlesztése |  |   |                                                      |                                                                                                 |  |
| <b>Feladat:</b> <b>Szerkezeti Terv és HÉSZ,</b><br><b>Szabályozási terv módosítása</b>                               |  |   | <b>Rajz címe:</b><br>Kültérületi Szabályozási terv   |                                                                                                 |  |
| <b>Tervfajta:</b> M100 tárgyalásos                                                                                   |  | <b>Lépték:</b> M= 1:5000 (A3)                                                                                              |                                                      | <b>Kelt:</b> 2020. február 26.                                                                  |  |

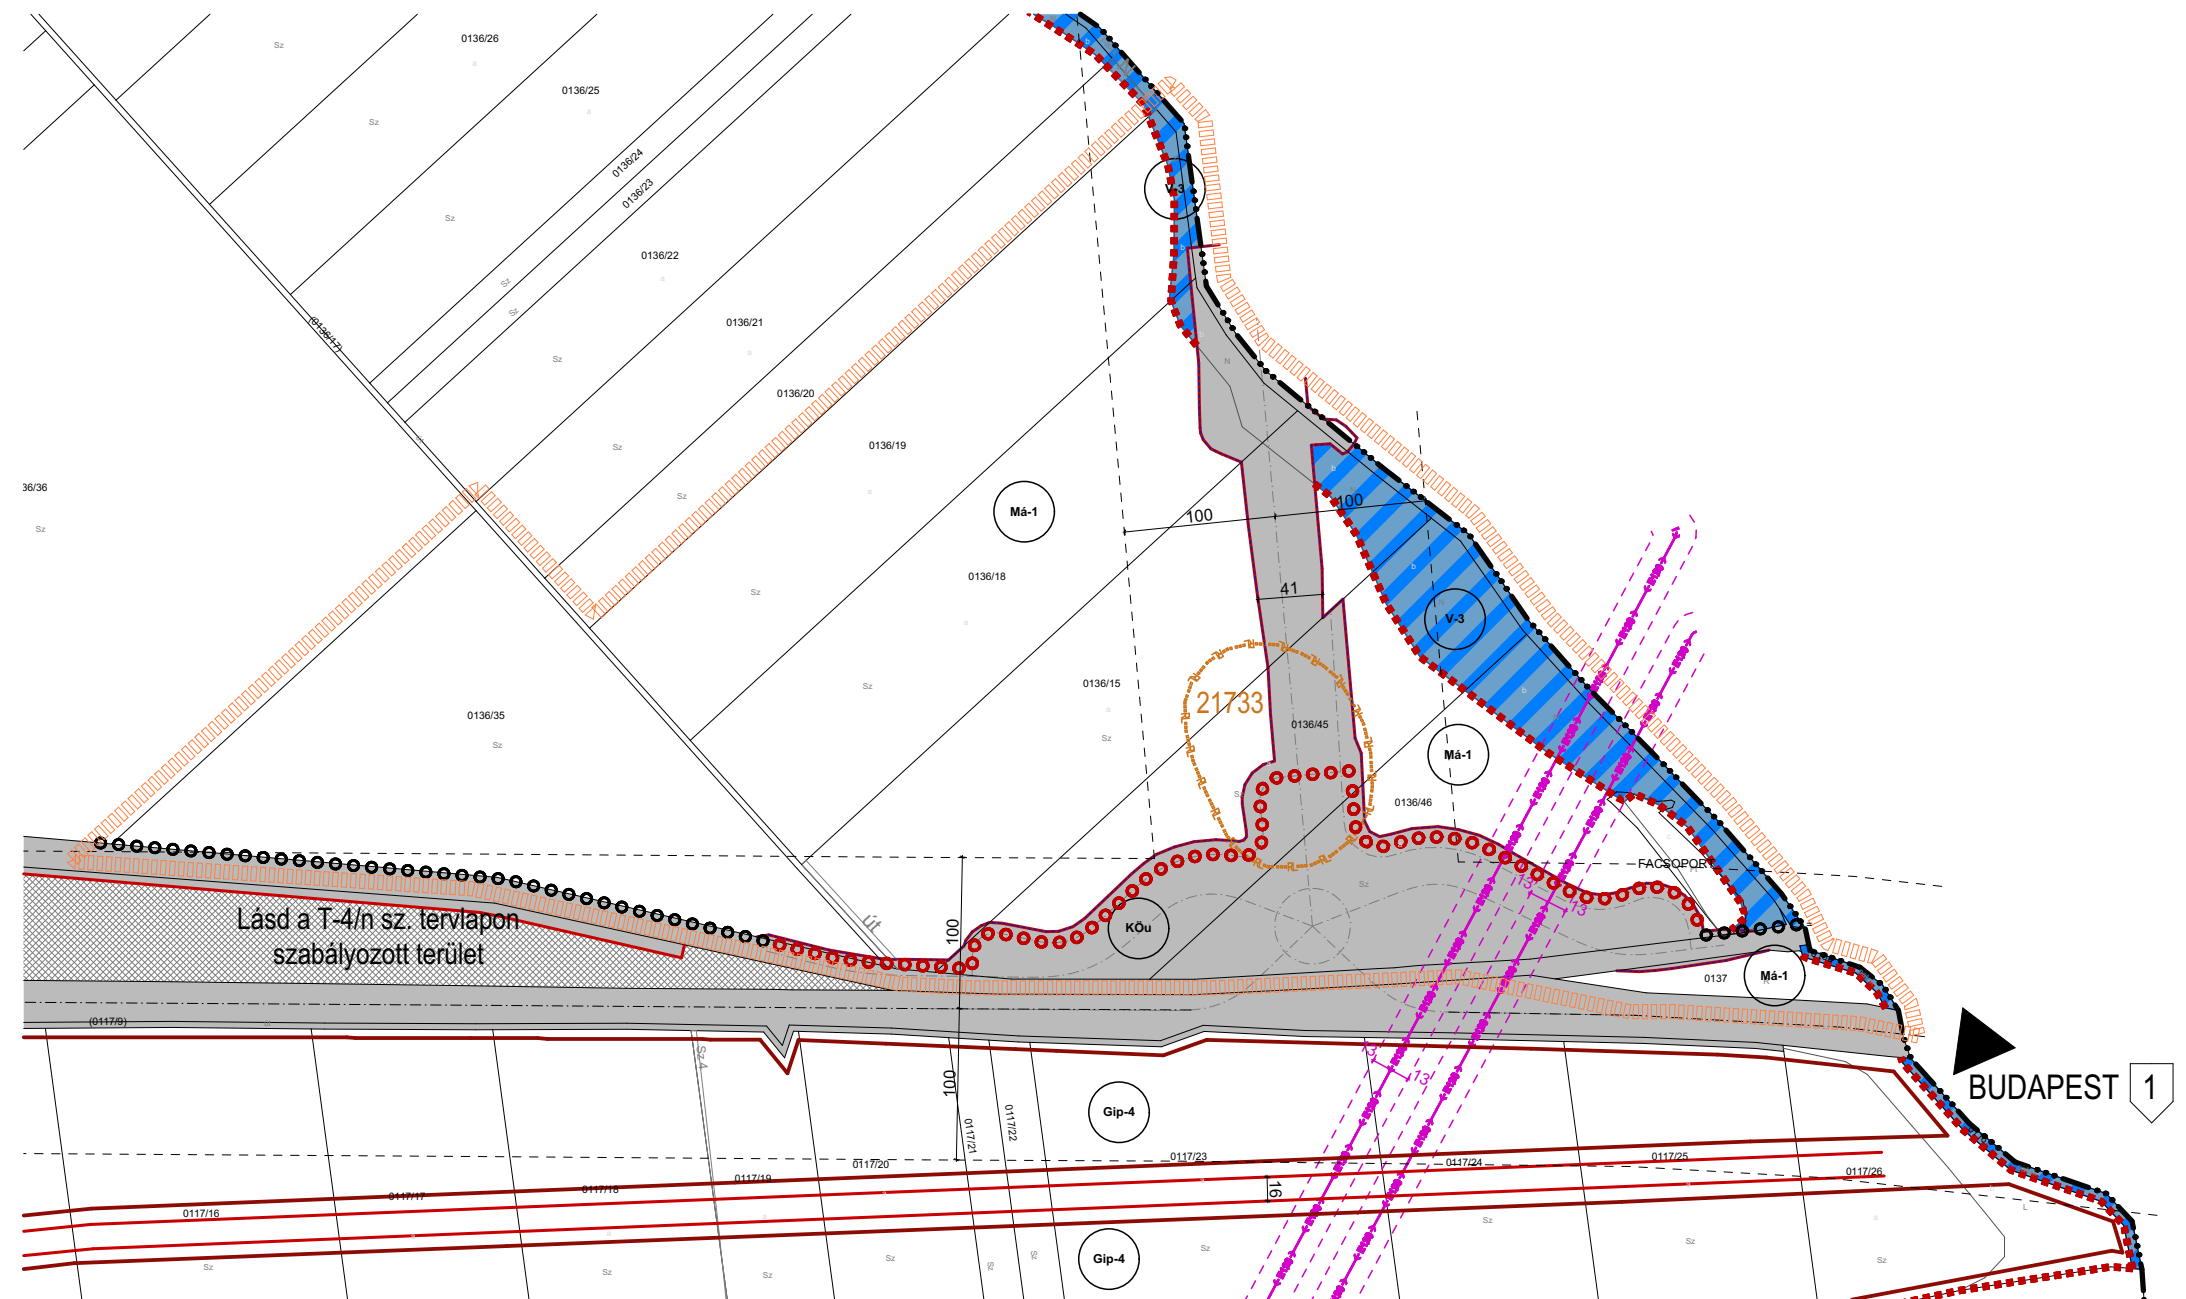

|  |  |
|--|--|
|  |  |
|  |  |

Köu



## Közművek korlátozásai

## Művi értékvédelem

RL  
12345