

Szabályozási terv

m=1:2000

A szabályozási terv csak a helyi építési szabályzattal együtt érvényes!


Az alaptérkép az állami alapadatok felhasználásával, a földhivaltól beszerzett, hiteles ingatlan-nyilvántartási térkép alapján készült, a topográfiai 1:10000 m. a. térkép FÖMI-től beszerzett magassági adataival kiegészítve 2007-ben.

Jóváhagyva a 18/2009.(VII. 27.) sz. önkormányzati rendelettel.

Módosította a/2022. (.....) rendelet
Hatályos 2022.....-tól

a	b	
c	d	e
f	g	h
i	j	k

	Megrendelő:	Bicske Város Önkormányzata	Törzsszám:	P.07/2006
	Munka megnevezése:	Bicske településrendezési terve	Rajzszám:	T-4b/M
	Munkarész:	szabályozási terv - belterület		
	Ügyvezető:	Tervezők:		
	Horváth Gergely	Horváth G. TT1 01-1120/06		1:2000 2009.07.

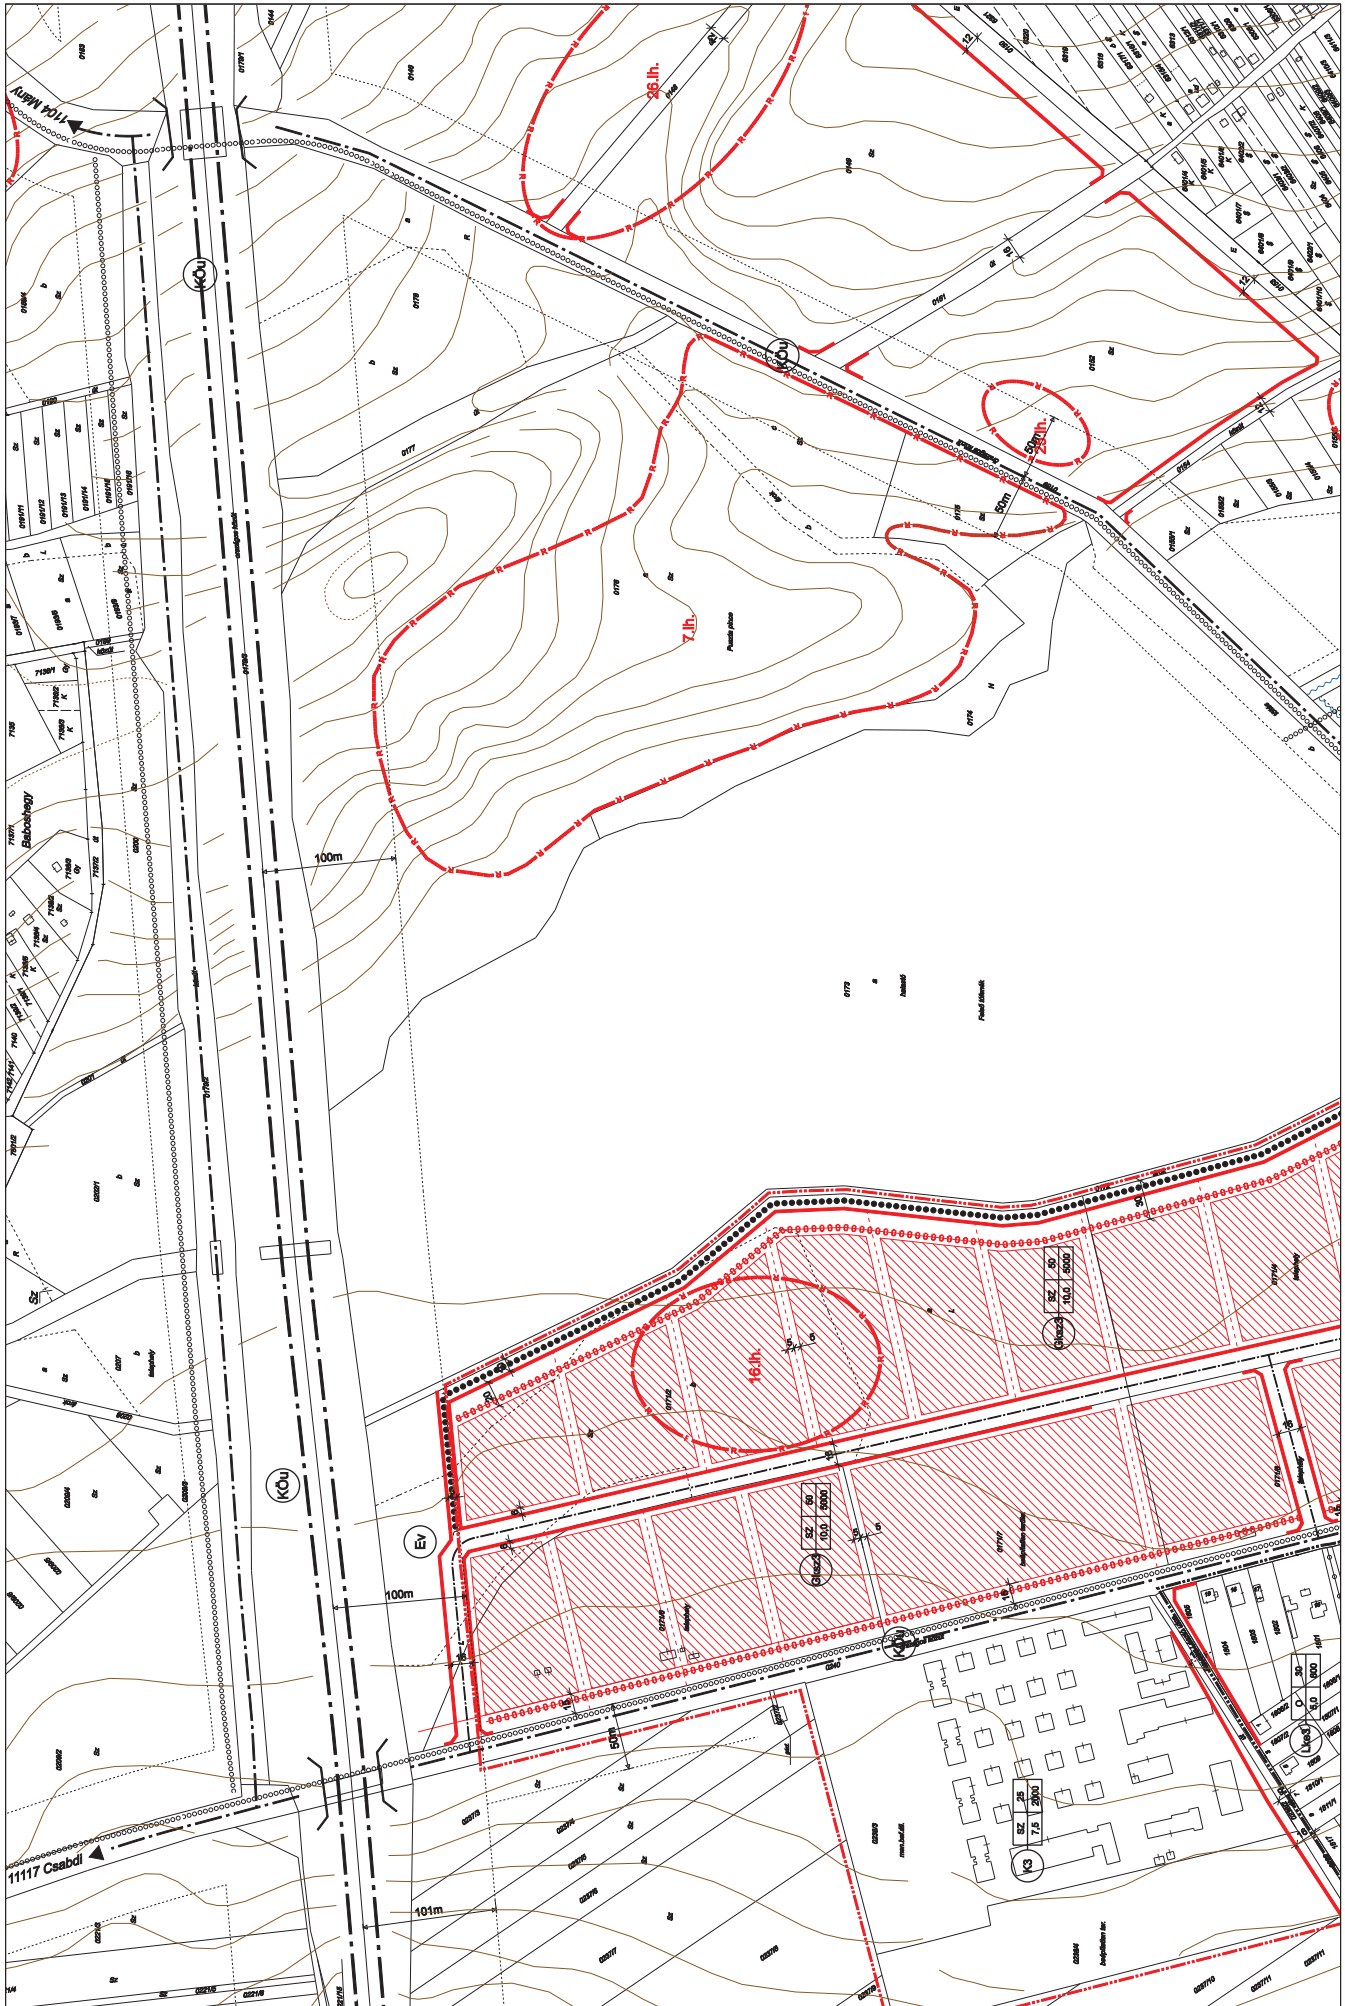

Megrendelő: Bicska Város Önkormányzata Kivásza megnevezése: Bicska településtervezési terv Munkatárs: szabályozási terv - belterület	Tervező: Horváth G. TTI 01-12006 12000 2009.07.
Tervezési: P/07/2006 Részlet: T-4b	

a	b	e
c	d	h
f	g	k
i	j	

Jóváhagyva a 18/2009.(VII. 27.) sz. önkormányzati rendelettel.

A szabályozási terv csak a helyi építési szabályzattal együtt érvényes!

Szabályozási terv
m=1:2000

Az alaprajz az élelmiszeripari felhasználással, a földhivatali beszerzési, hiteltel nyilvántartási terv alapján készült, a topográfiai 1:10000 m. a. térkép PÖM-től beszerzett magassági adataival kiegészítve 2007-jún.