

Szabályozási terv

m=1:2000


A szabályozási terv csak a helyi építési szabályzattal együtt érvényes!


Az alaptérkép az állami alapadatok felhasználásával, a földhivataltól beszerzett, hiteles ingatlan-nyilvántartási térkép alapján készült, a topográfiai 1:10000 m. a. térkép FÖMI-től beszerzett magassági adataival kiegészítve 2007-ben.

Jóváhagyva a 18/2009.(VII. 27.) sz. önkormányzati rendelettel.

Módosította a .../2022. (.....) rendelet
Hatályos 2022.....-tól

a	b	c
c	d	e
f	g	h
i	j	k

 <p>PLANNER-T H-1016 BUDAPEST, NAPHEGY U. 28.</p>	Megrendelő:	Bicske Város Önkormányzata	Törzsszám:	P.07/2006
	Munka megnevezése:	Bicske településrendezési terve	Rajzszám:	
	Munkarész:	szabályozási terv - belterület	T-4h/M	
	Ügyvezető:	Tervezők:		
	Horváth Gergely	Horváth G. TT1 01-1120/06	1:2000	2009.07.

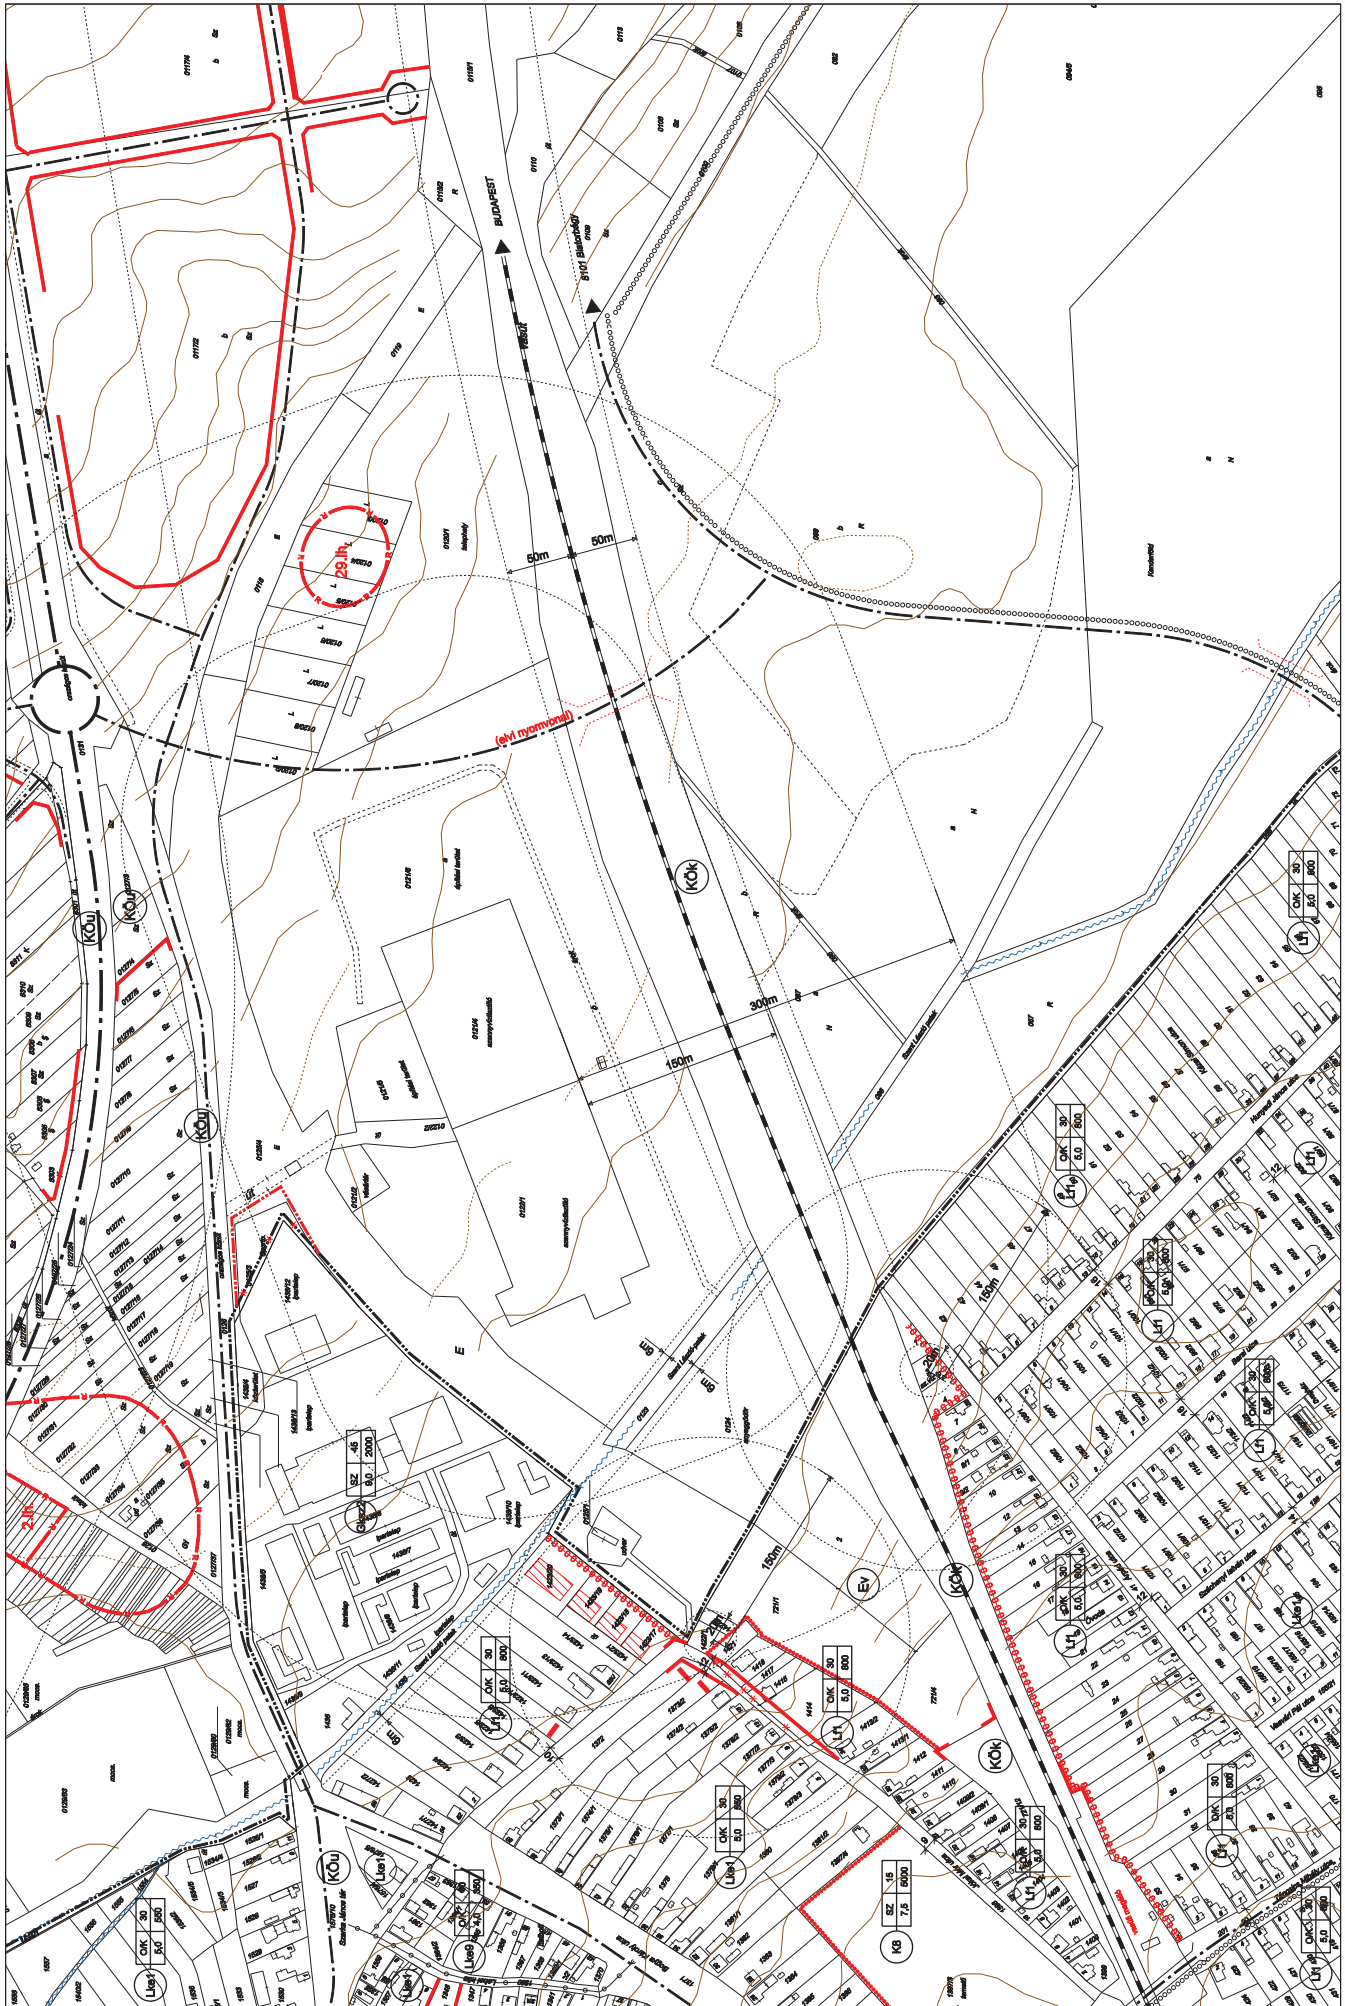

Megrendelő:	Bácska Város Önkormányzata
Munka megnevezése:	Bácska településrendezés terv
Munkatípus:	szabályozási terv - belterület
Ügyvezető:	Tervező: Horváth G. TTI 01-12006
Elővezető:	Horváth G. TTI 01-12006
Dokumentáció:	P. 07/2006
Rajzszám:	T-4h
Ábratípus:	1:2000
Dátum:	2009.07.

a	b	c	d	e
f	g	h	i	j
k				

Jóváhagyva a 18/2009.(VII. 27.) sz. önkormányzati rendelettel.

A szabályozási terv csak a helyi építési szabályzattal együtt érvényes!

Szabályozási terv

m=1:2000

Az alaprajz az élelem adatainak felhasználásával, a földhivatali beszerzési, hiteles ingatlan-nyilvántartási térkép alapján készült, a topográfiai 1:10000 m. a. térkép Pótlékát beszerzési magasságú adataival kiegészítve 2007.ápr.