


1. Bicske, külterületi főút


Jelenlegi mintakeresztmetszvény (1. számú főút külterületen vezető szakasza
Bicske felől Tatabánya felé a 31+550 km szelvényben)


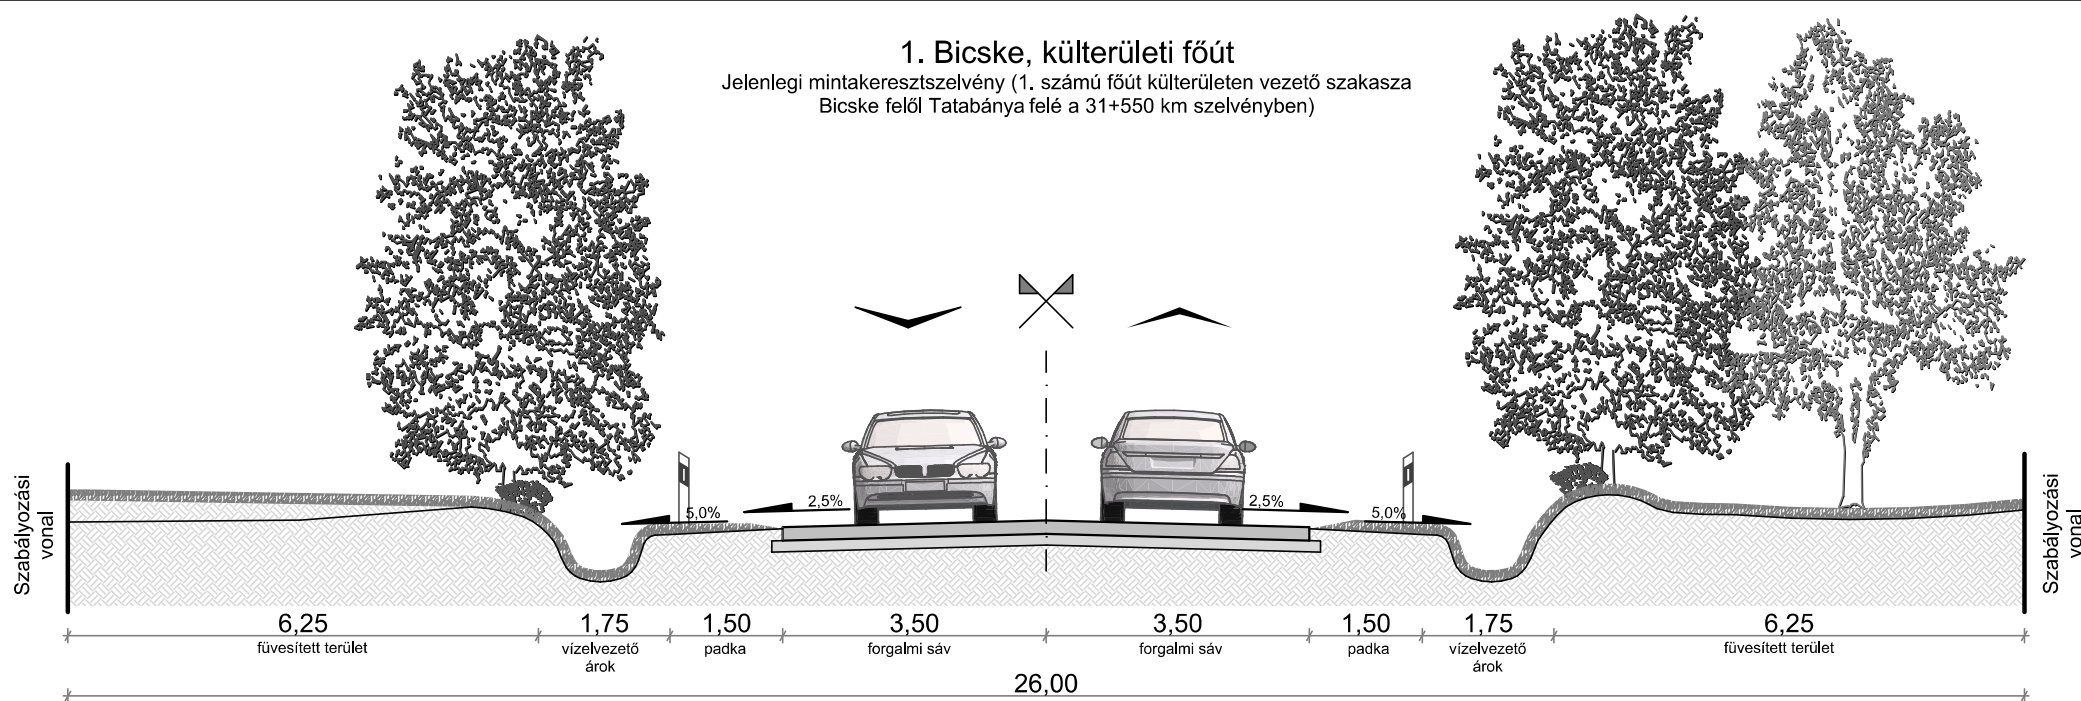




1. Bicske, külterületi I. rendű főút

K.III.B

Javaolt mintakeresztmetszvény (1. számú főút külterületen vezető szakasza
Bicske felől Tatabánya felé a 31+550 km szelvényben)

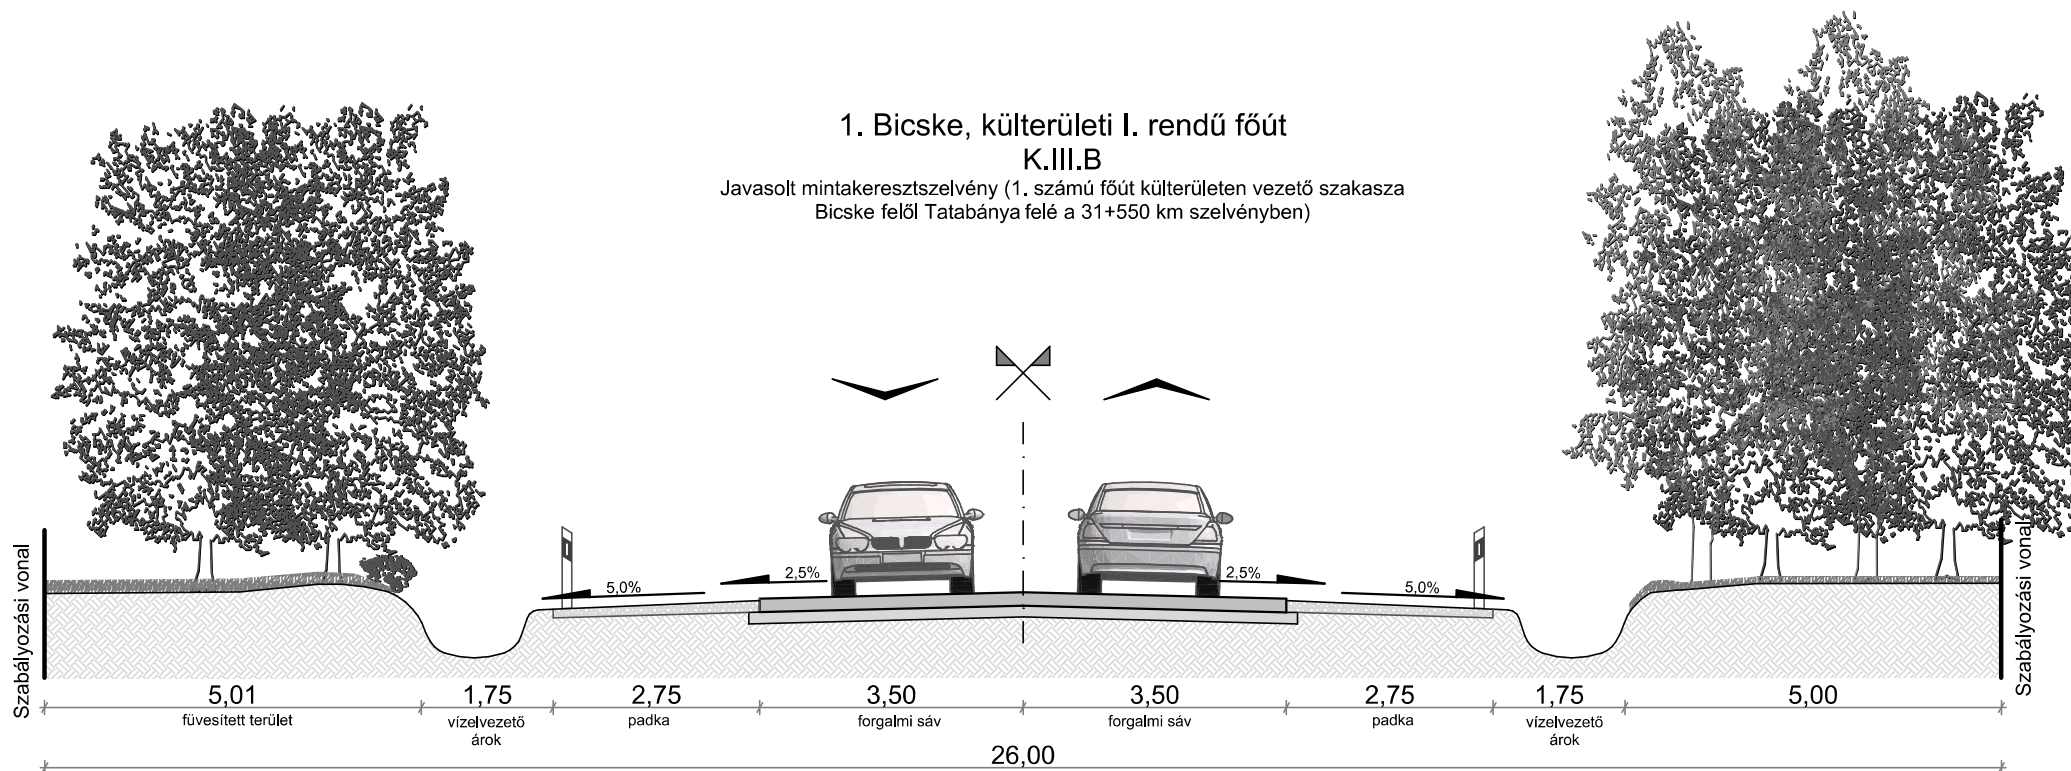


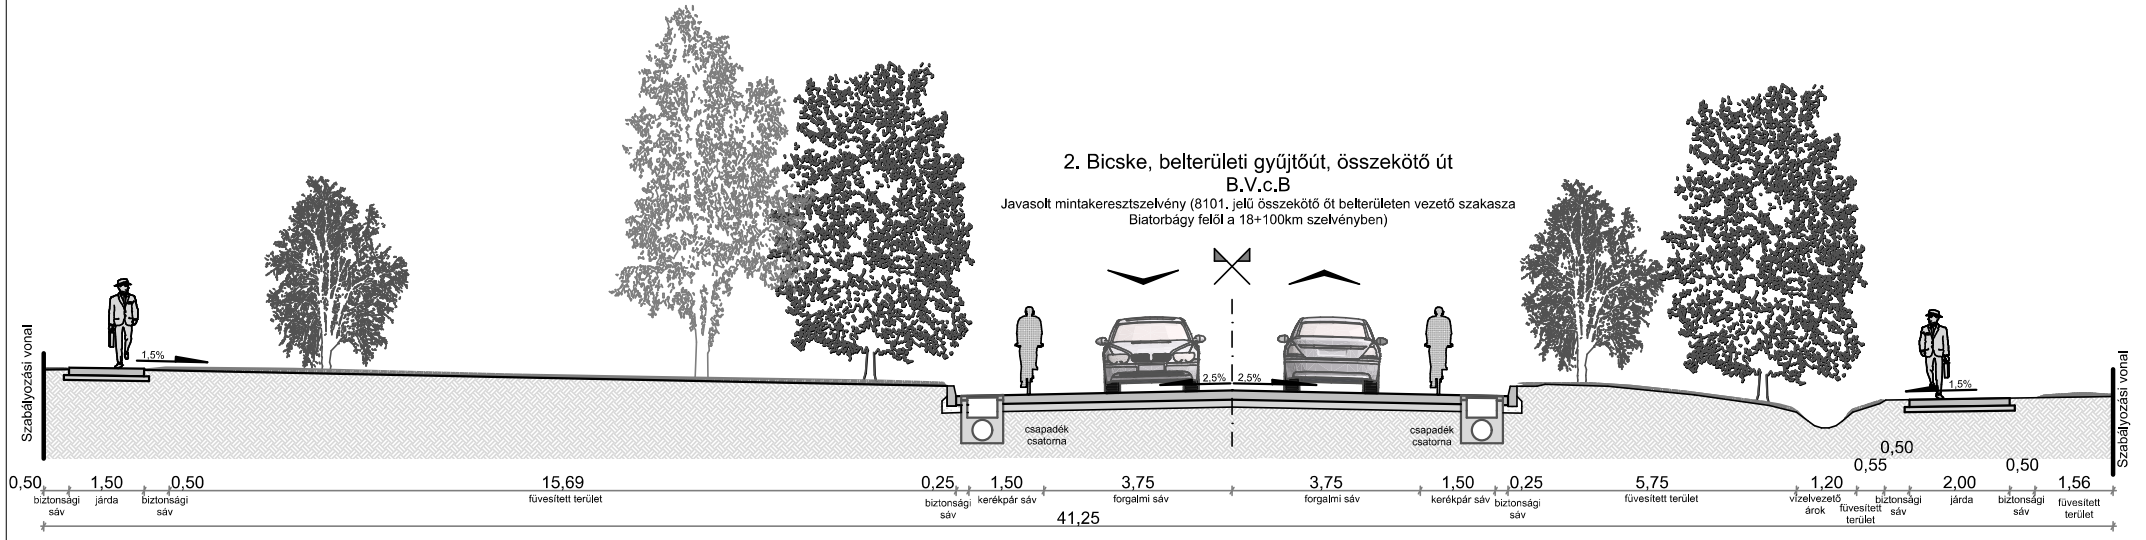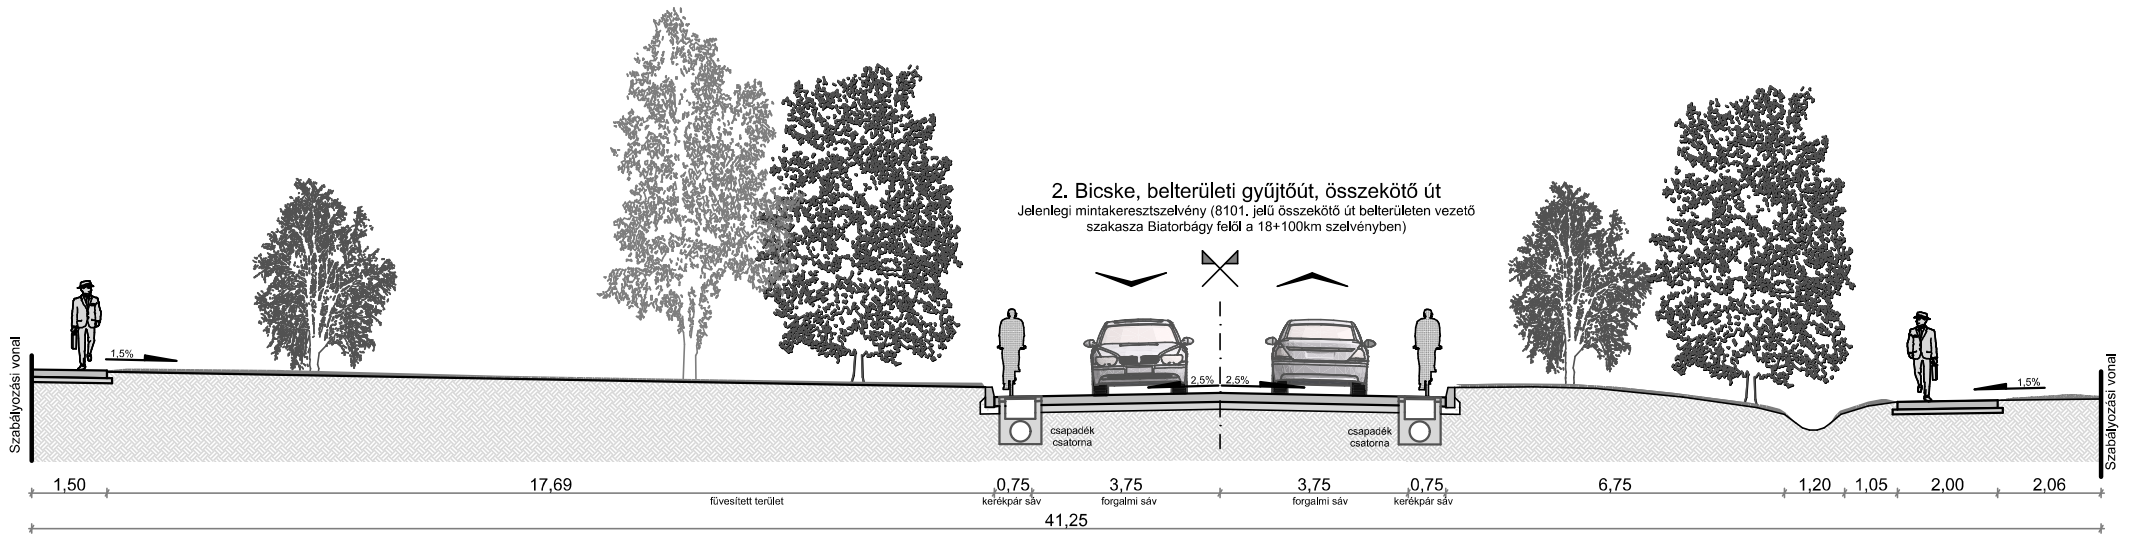

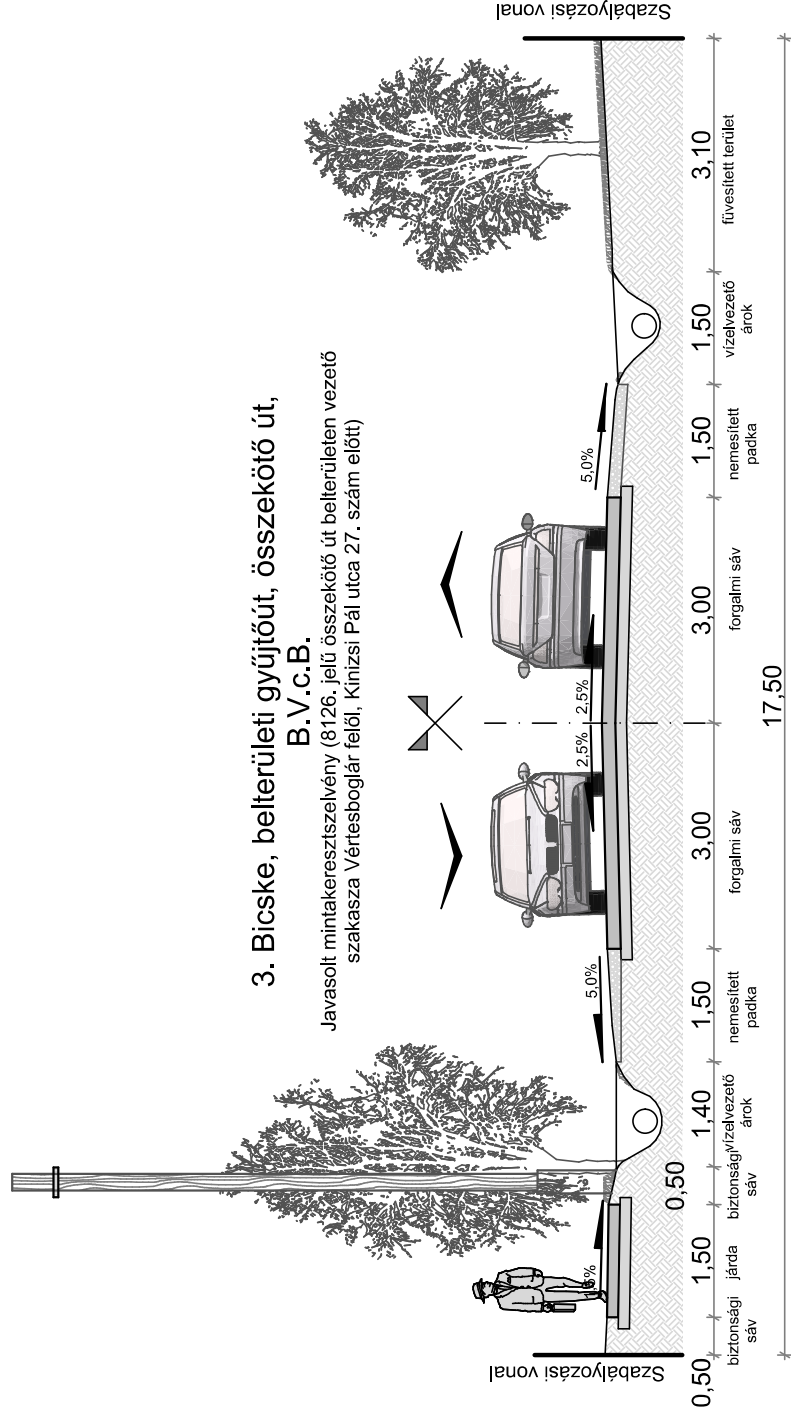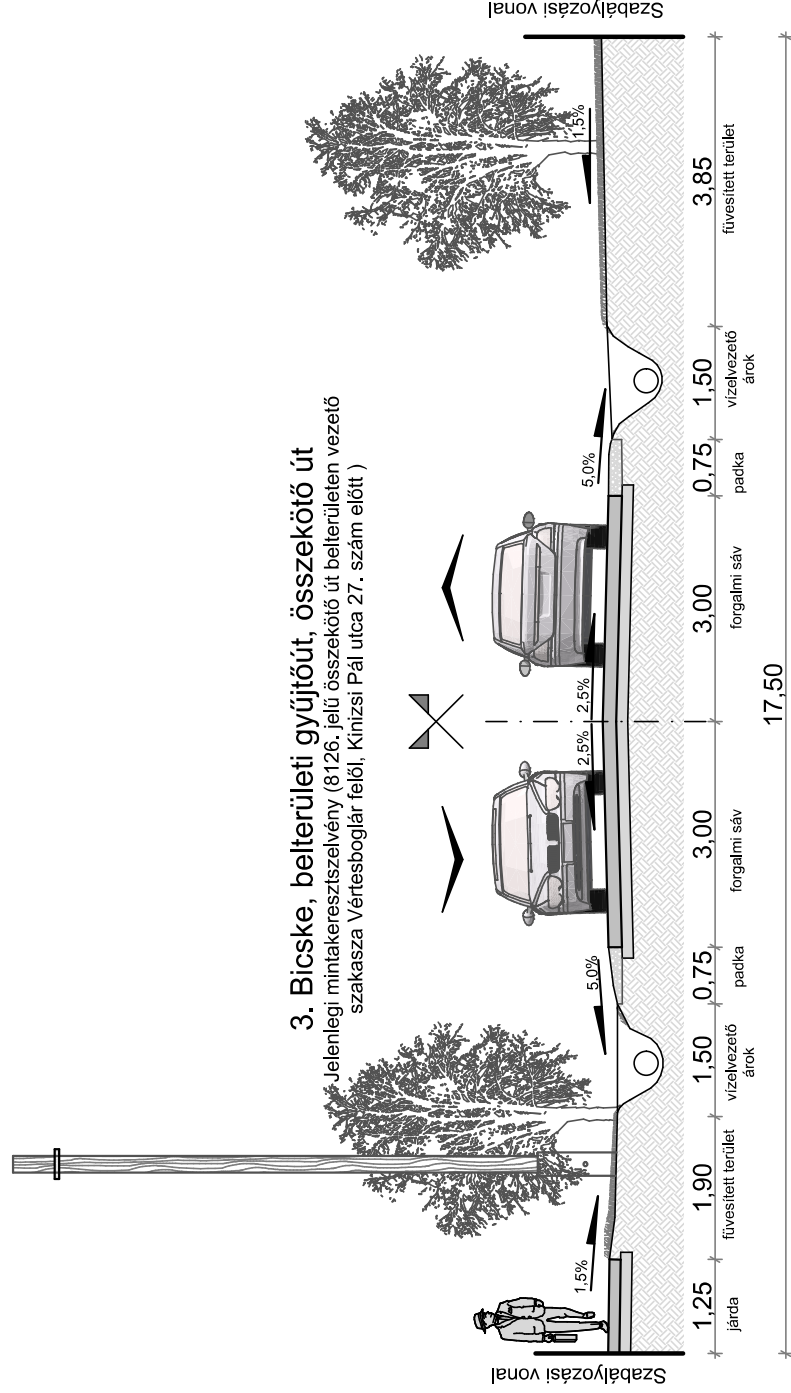

4. Bicske, külterületi mellékút, összekötő út


Jelenlegi mintakeresztmetszelvény (1104. jelű összekötő út, 0+200km szelvényben, Mátyás felé)


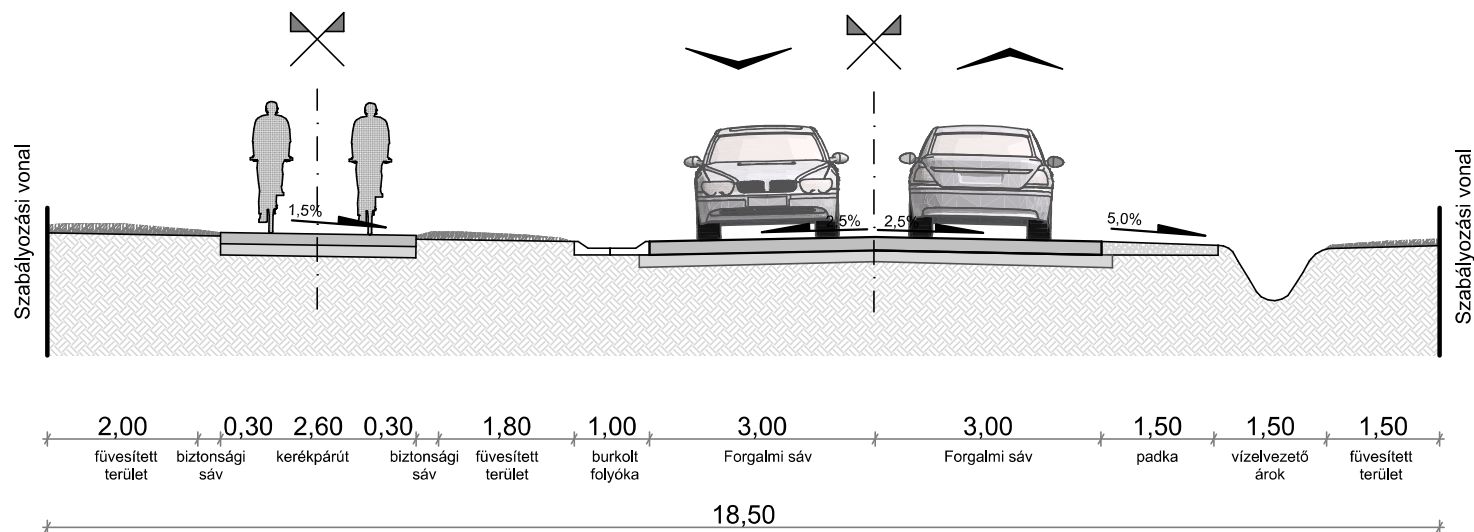


4. Bicske, külterületi mellékút, összekötő út

K.V.B.


Javasolt mintakeresztmetszelvény (1104. jelű összekötő út, 0+200m szelvényben, Mátyás felé)

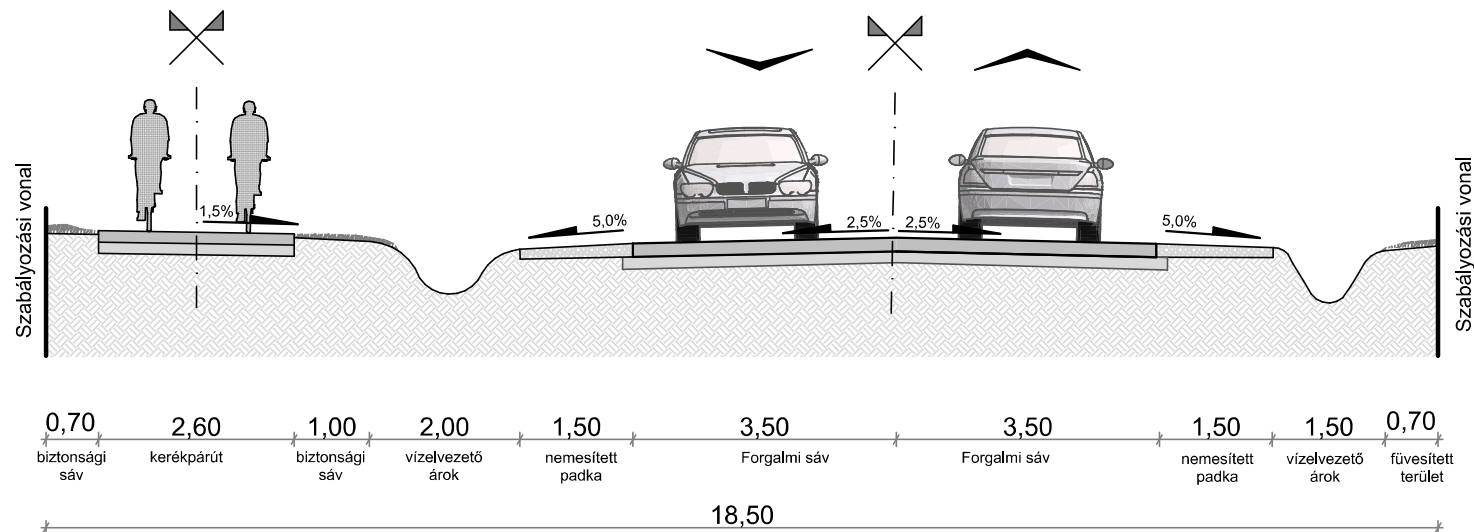

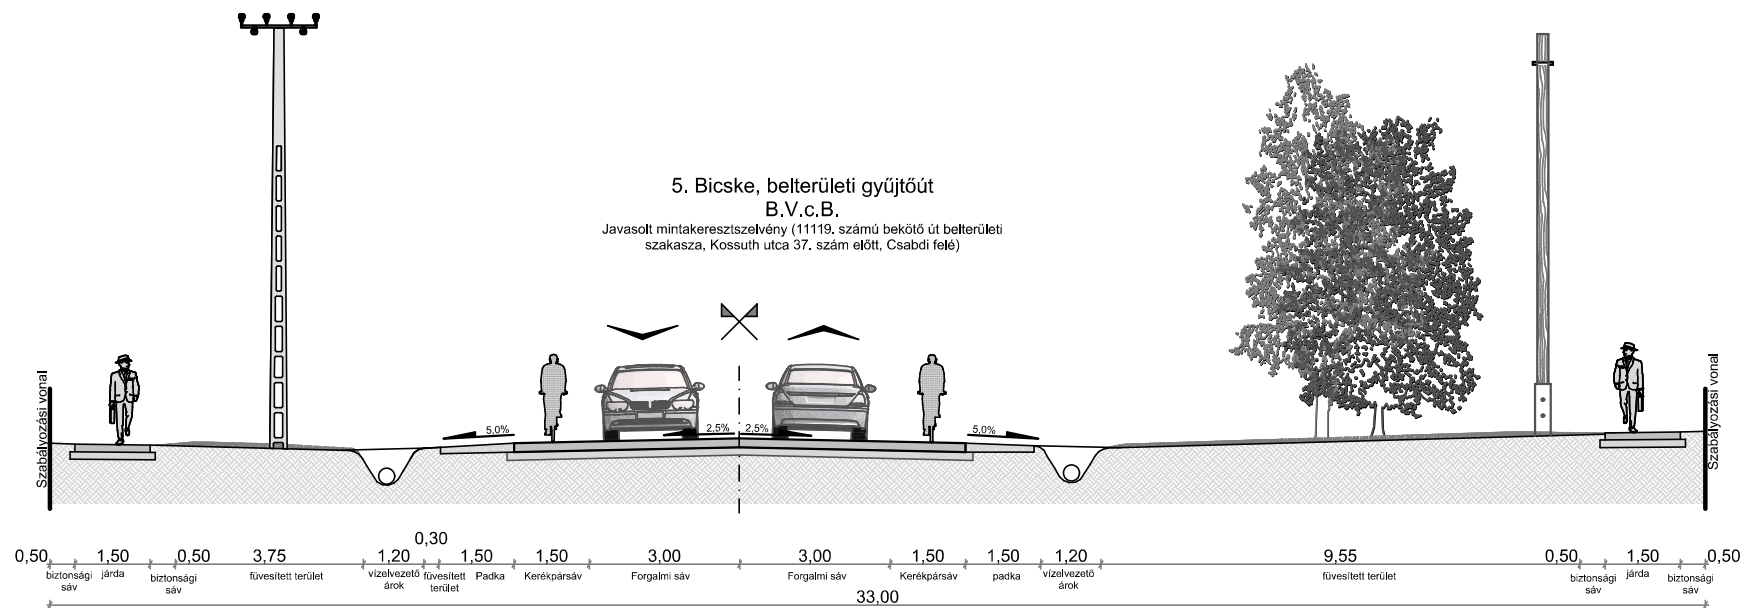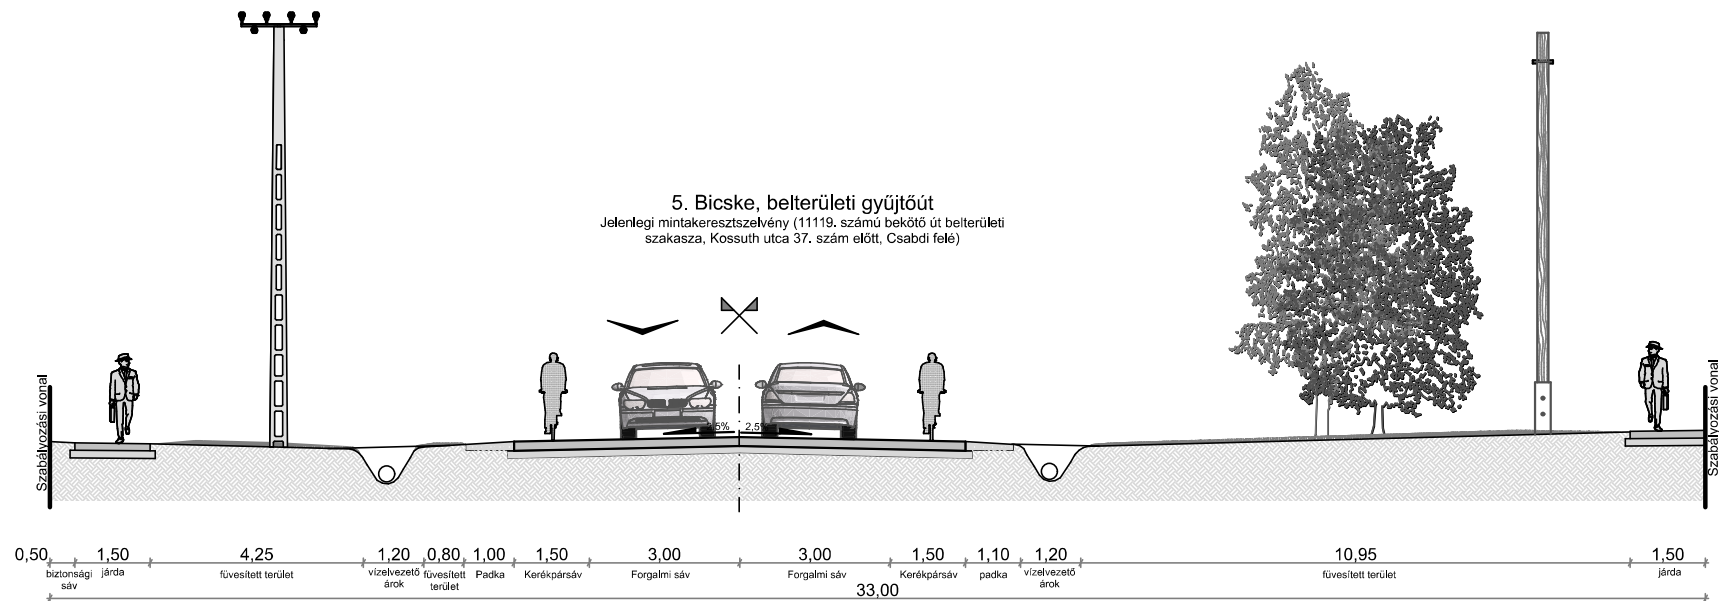

6. Bicske, külterületi mellékút, bekötő út

Jelenlegi mintakeresztszelvény
(11117 számú mellékút külterületi szakasza, az 1+400km szelvényben, Csabdi felé)

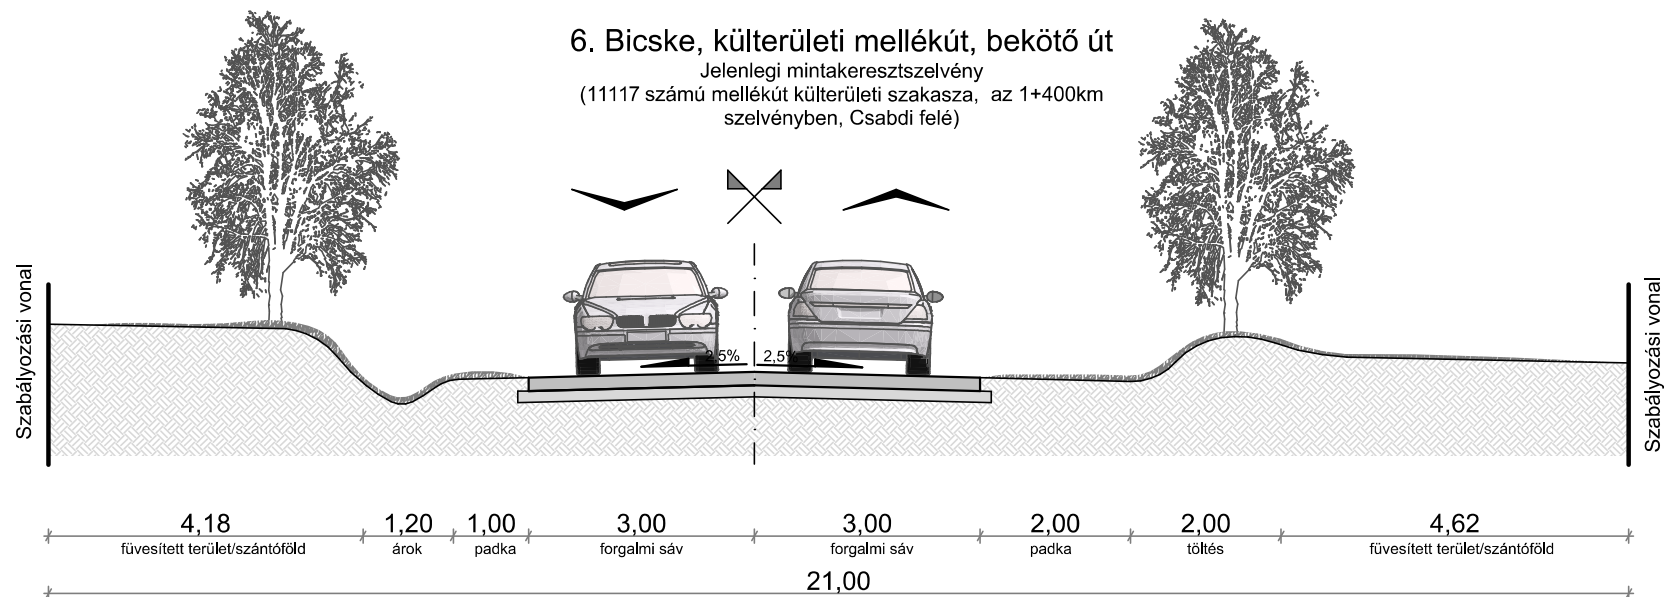


6. Bicske, külterületi mellékút, bekötő út


Javaolt mintakeresztszelvény

K.V.B.

(11117 számú mellékút külterületi szakasza, az 1+400km szelvényben, Csabdi felé)

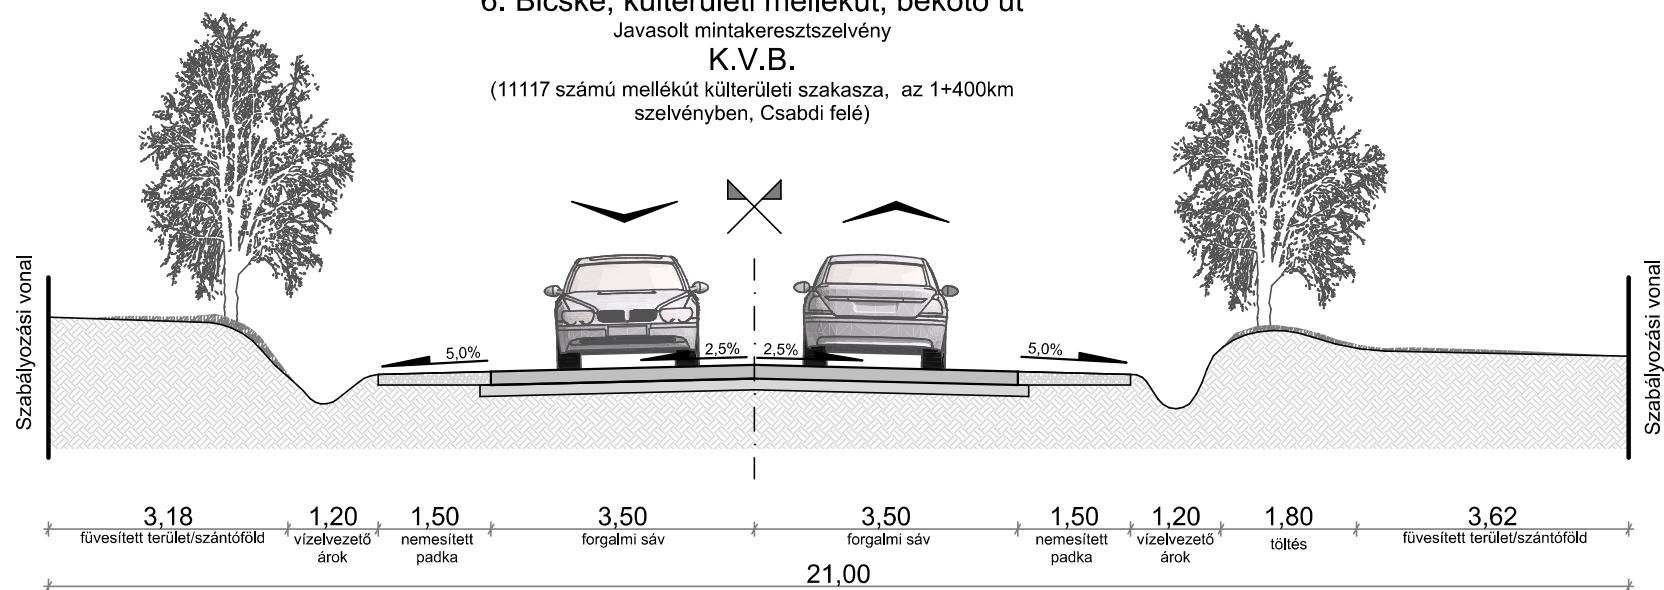

7. Bicske, belterületi gyűjtőút
Jelenlegi mintakeresztszelvény
(Csokonai utca 37. szám előtt, a Gárdonyi utca felé)

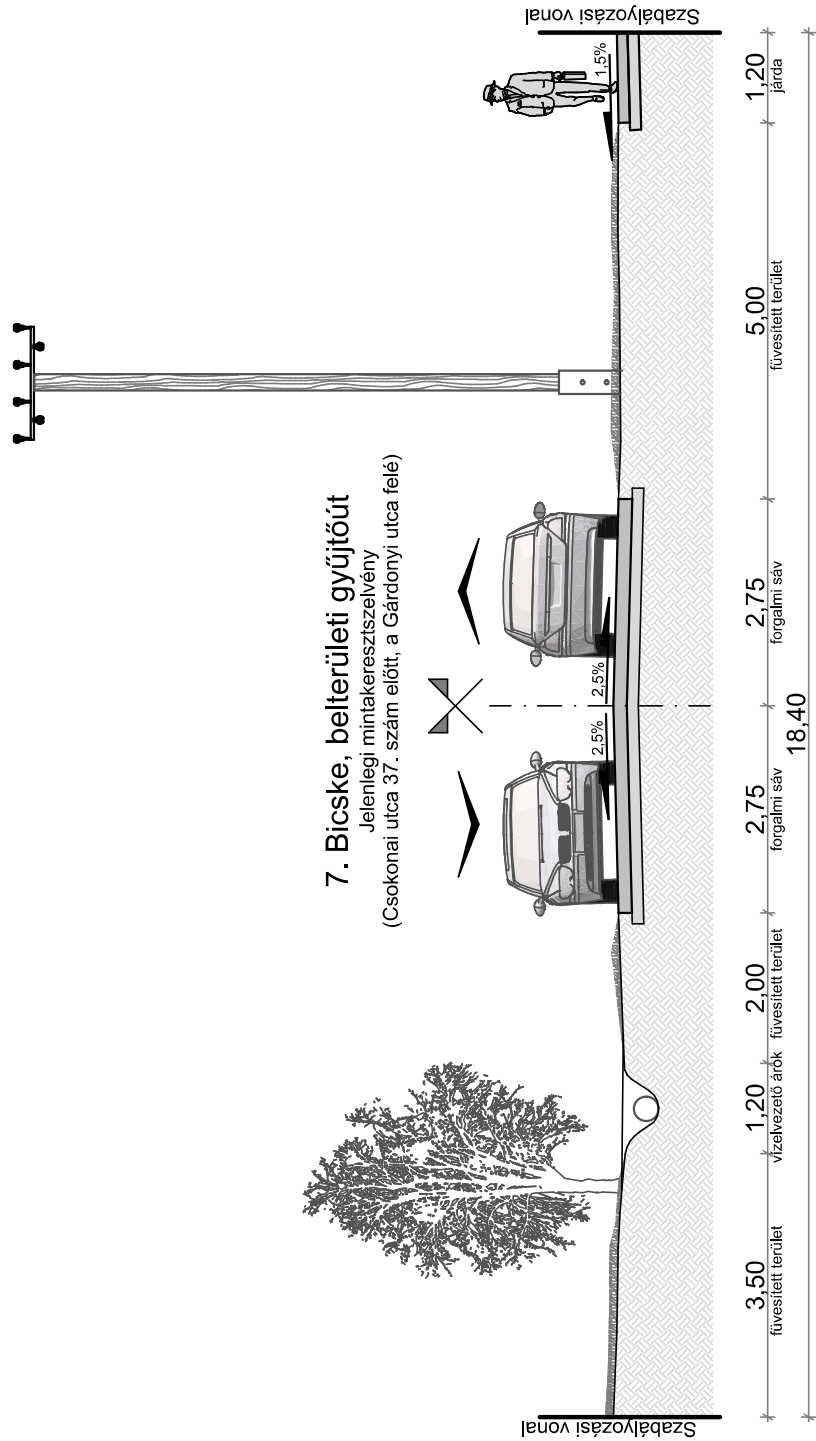

7. Bicske, belterületi gyűjtőút
Javasolt mintakeresztszelvény
B.V.c.D.
(Csokonai utca 37. szám előtt, a Gárdonyi utca felé)

