


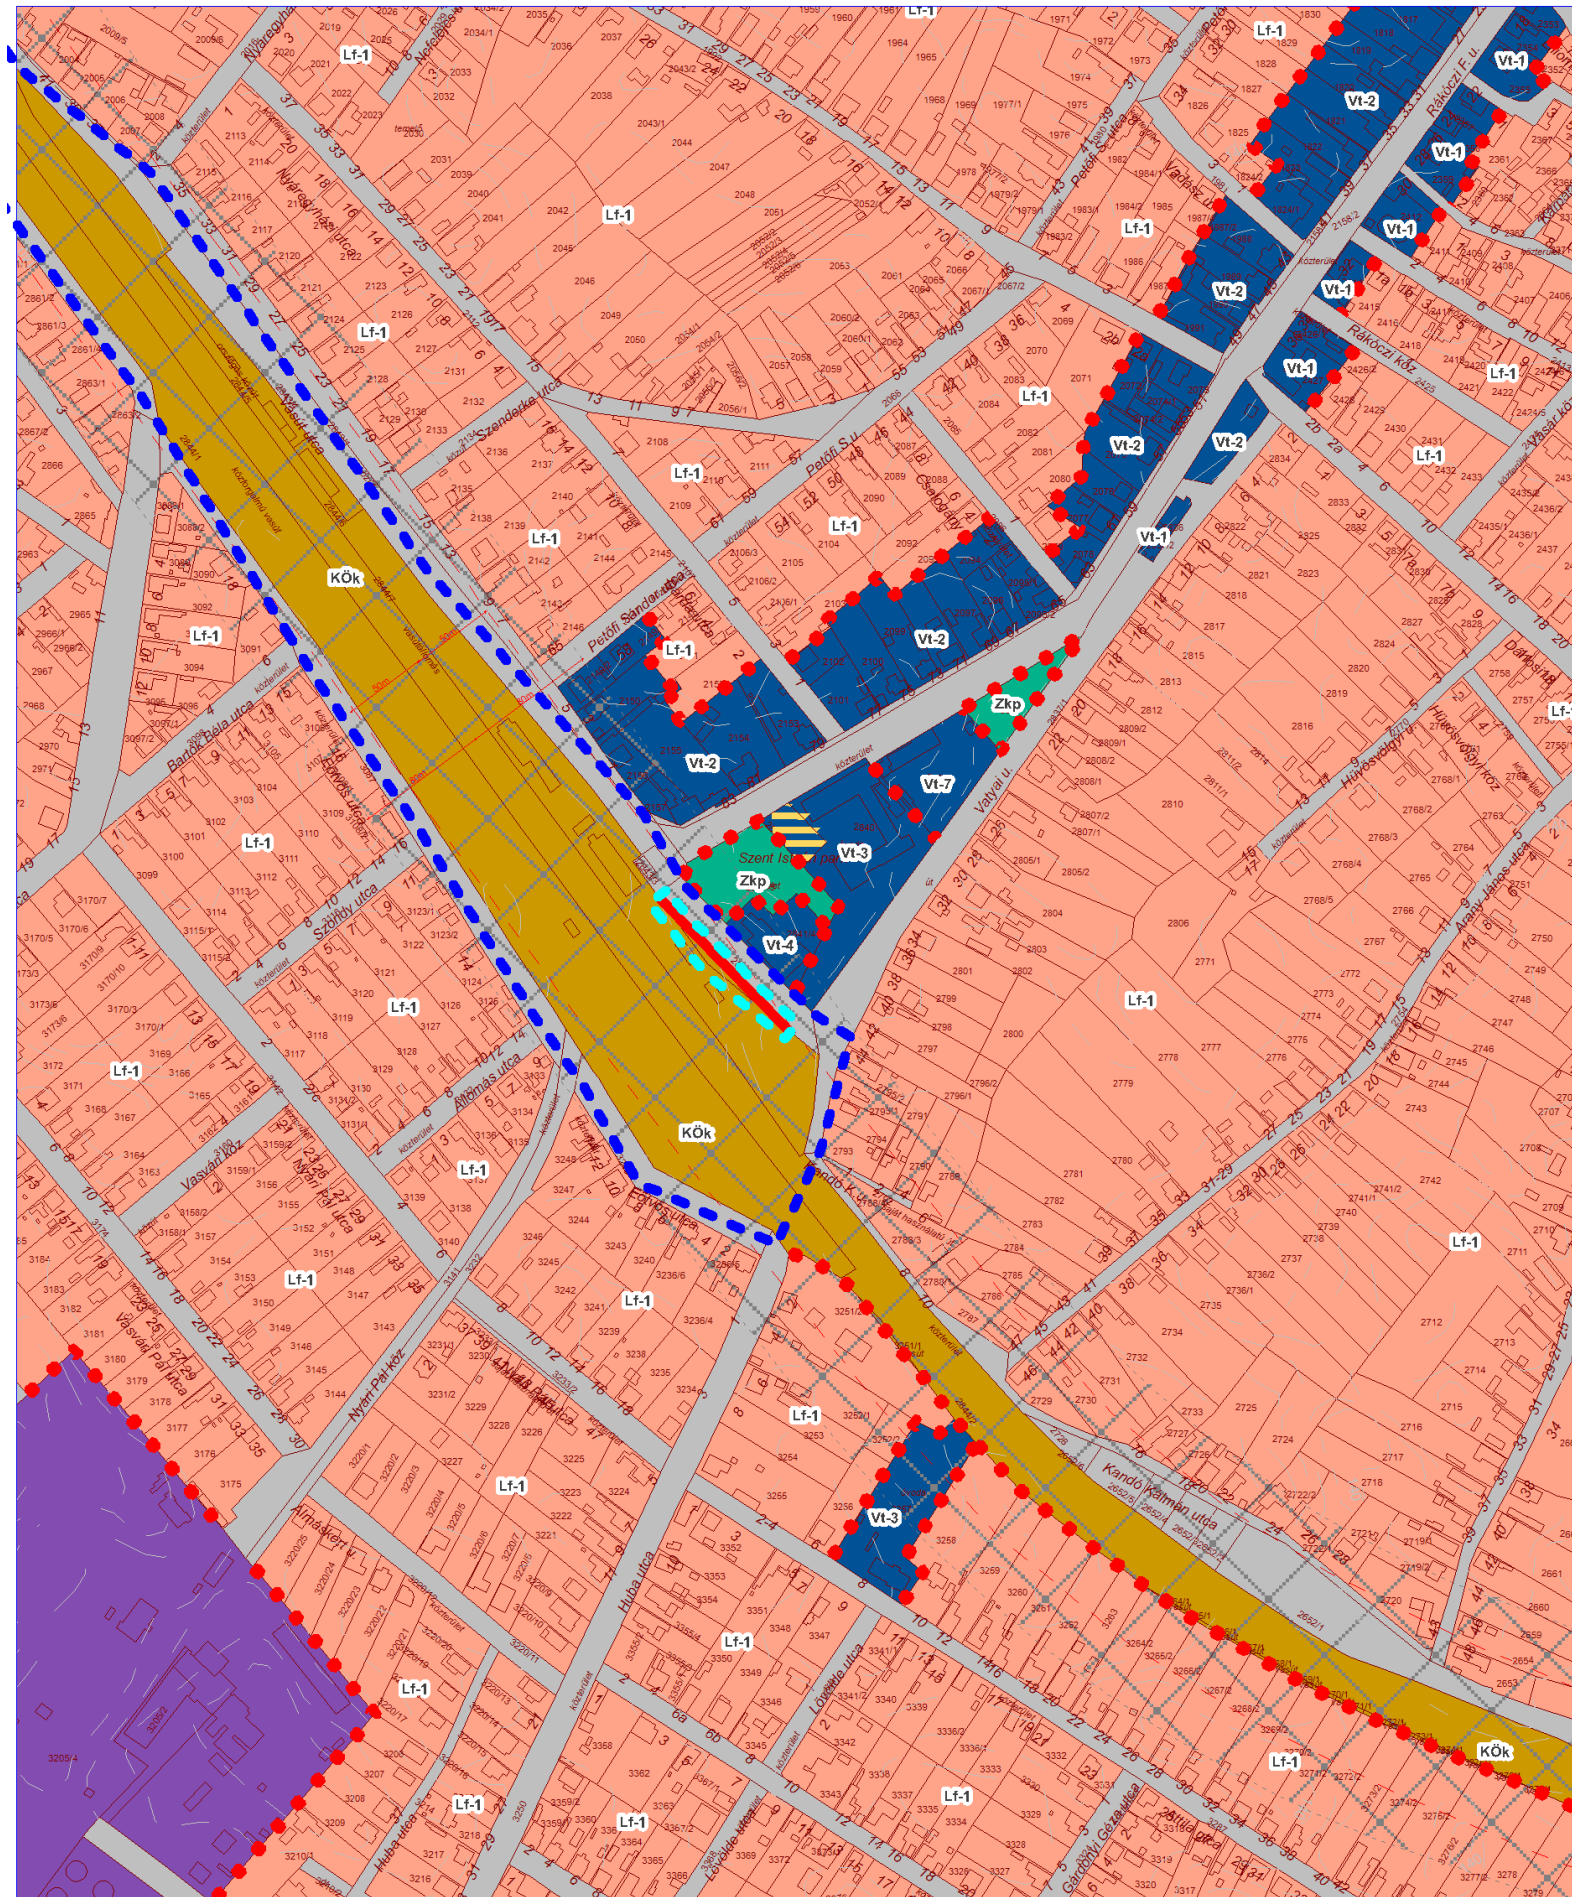

PILIS VÁROS SZABÁLYOZÁSI TERVÉNEK MÓDOSÍTÁSA

**2842 hrsz-ú területekre vonatkozóan
a 345/2012. (XII. 6.) Korm. rendelet
1. sz. melléklet 3.2.22 pontja alapján
nemzetgazdasági szempontból kiemelt beruházás
ként megvalósuló Budapest agglomeráció elővárosi
vasútállomások fejlesztése keretében
P+R parkolóhelyek és B+R kerekékpártárolók
létesítése 2. projekt szerint a Pilis vasútállomásnál tervezett
parkolóhelyek kialakításának érdekében**

A .. /2024.(II.....) Önk. rendelet 1. melléklete

JELMAGYARÁZAT

SZABÁLYOZÁS ALAPELEMEI



szabályozási vonal



szabályozási szélesség



övezet, építési övezet határa

KÖk

övezet, építési övezet azonosítója

EGYÉB



védősáv, védőövezet



módosítással érintett terület határa



tervezési terület határa

MEGBÍZÓ		TERVEZŐ	
PILIS VÁROS ÖNKORMÁNYZAT		PESTTERTV	
PILIS VÁROS SZABÁLYOZÁSI TERVENEK RÉSZLEGES MÓDOSÍTÁSA	PESTTERTV KFT, 1086 BUDAPEST, KÖFARAGÓ U. 9.	Tel.: (06-1) 267-0508, 267-7078 email: pestterv@pestterv.hu	
SZABÁLYOZÁSI TERV MÓDOSÍTÁSA	PROJEKT NÉVÉD:	MÁTIAH KÖRLETI NY. JAVASLAT	
2842 hrsz-ú területekre vonatkozóan	FELMÉRLESI NÉVÉD:	MÁTIAH KÖRLETI NY. JAVASLAT	
	LEJÁRÁSBEFEJEZÉSI NÉVÉD:	BODONYI ÁRSZÓ	
M=1:4.000		UDV./NÉVÉD: GAZDASÁG:	BODONYI ÁRSZÓ
SZT-1/M2	2024. február hó		