



Szék

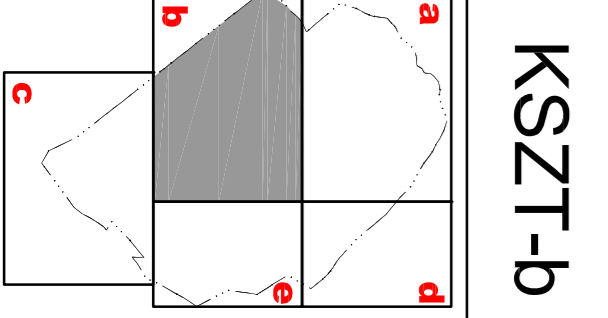

CSÁKVÁR
Külterületi szabályozási terv
3/2013. (III. 4.) önkormányzati rendelet melléklete

Söréd
8126
(tervezett főút)

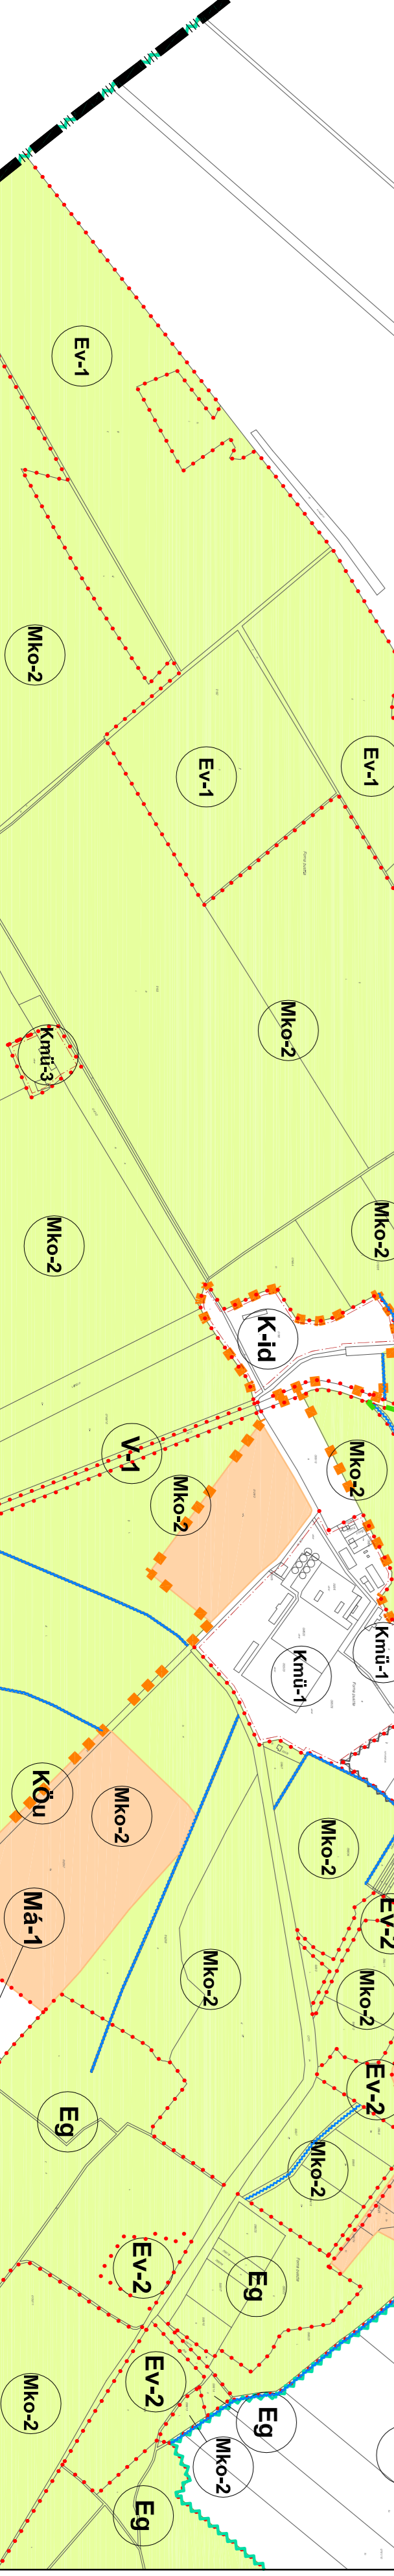

A BSZT terlepon szabályozott terület