

DÉG

TELEPÜLÉSRENDEZÉSI TERVE



DÉG ÚJTELEP BELTERÜLET SZABÁLYOZÁSI TERV

M=1:2000

JELMAGYARÁZAT



MEGLÉVŐ	TERVEZETT	BELTERÜLETI HATÁR
		SZABÁLYOZÁSI VONAL (a közhasználatra szánt és a nem közhasználatra szánt terület határa)
		SZABÁLYOZÁSI SZÉLESSÉG
		TERÜLETFELHASZNÁLÁSI EGYSÉG HATÁRA
		ÉPÍTÉSI HATÁRVONAL
		TELEKHATÁR MEGSZÜNTETÉS

BEÉPÍTÉSRE SZÁNT TERÜLET

	FALUSIAS LAKÓTERÜLET
	Ép. övezet Beépítési mód Beépítési % jele Ép.magasság Telekterület
	OLDALHATÁRON ÁLLÓ

BEÉPÍTÉSRE NEM SZÁNT TERÜLET

	KÖZLEKEDÉSI ÉS KÖZMŰTERÜLET (KÖZÚT)
	KERTES MEZŐGAZDASÁGI TERÜLET (ÉPÍTÉSI LEHETŐSÉG NÉLKÜL)
	HELYI JELENTŐSÉGŰ MŰVI ÉRTÉK
	BEÜLTETÉSI KÖTELEZETTSÉG
	BUSZMEGÁLLÓ

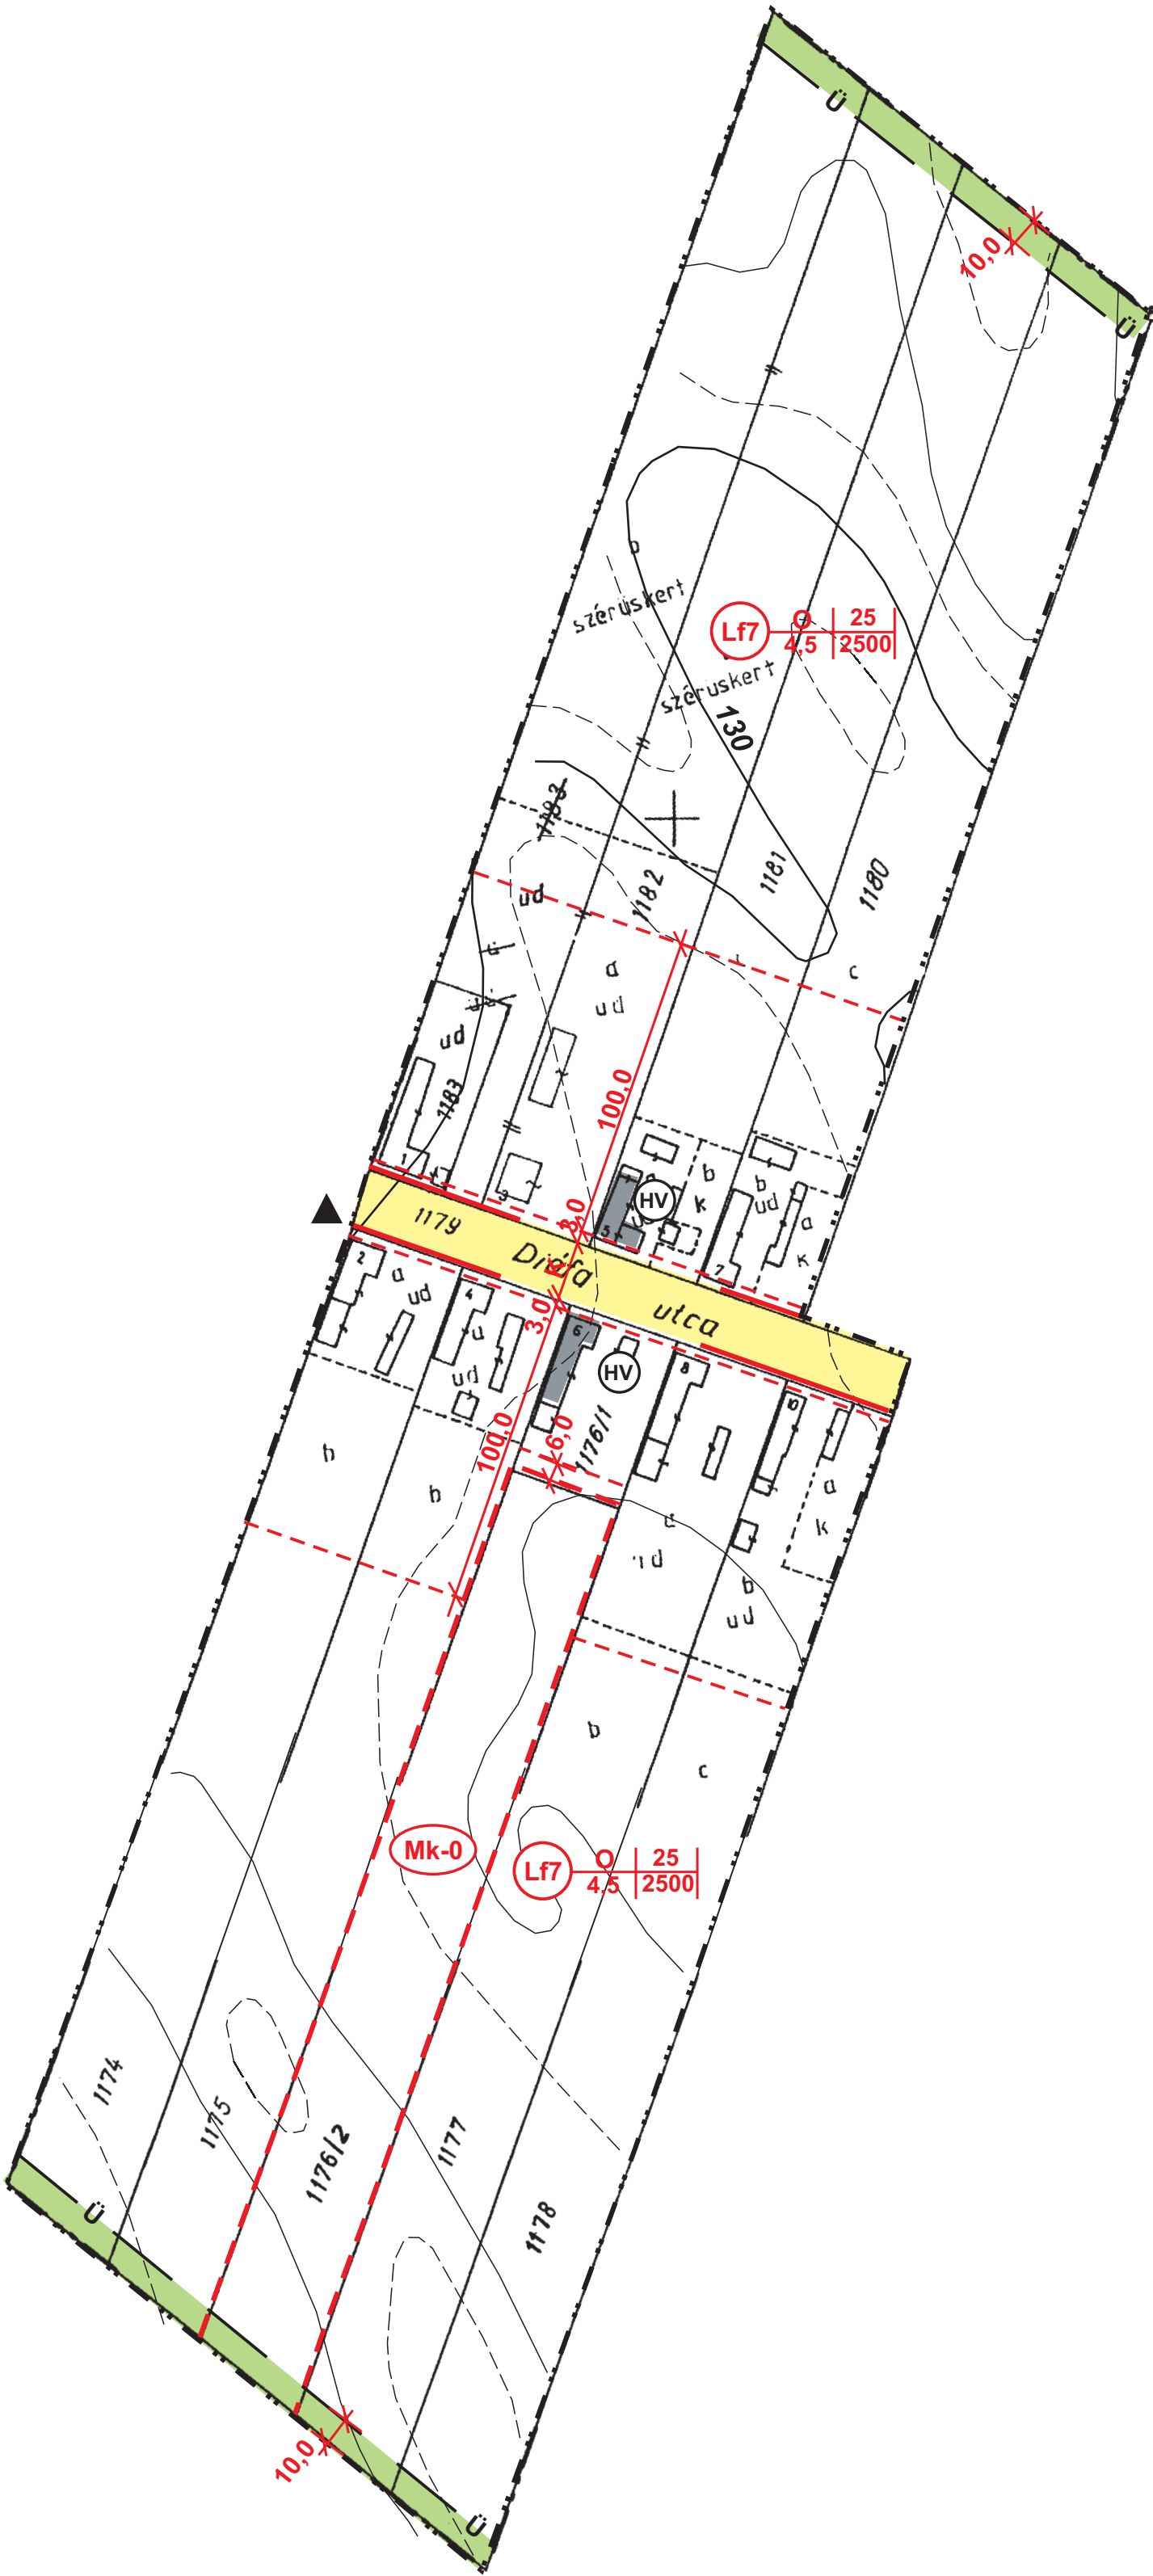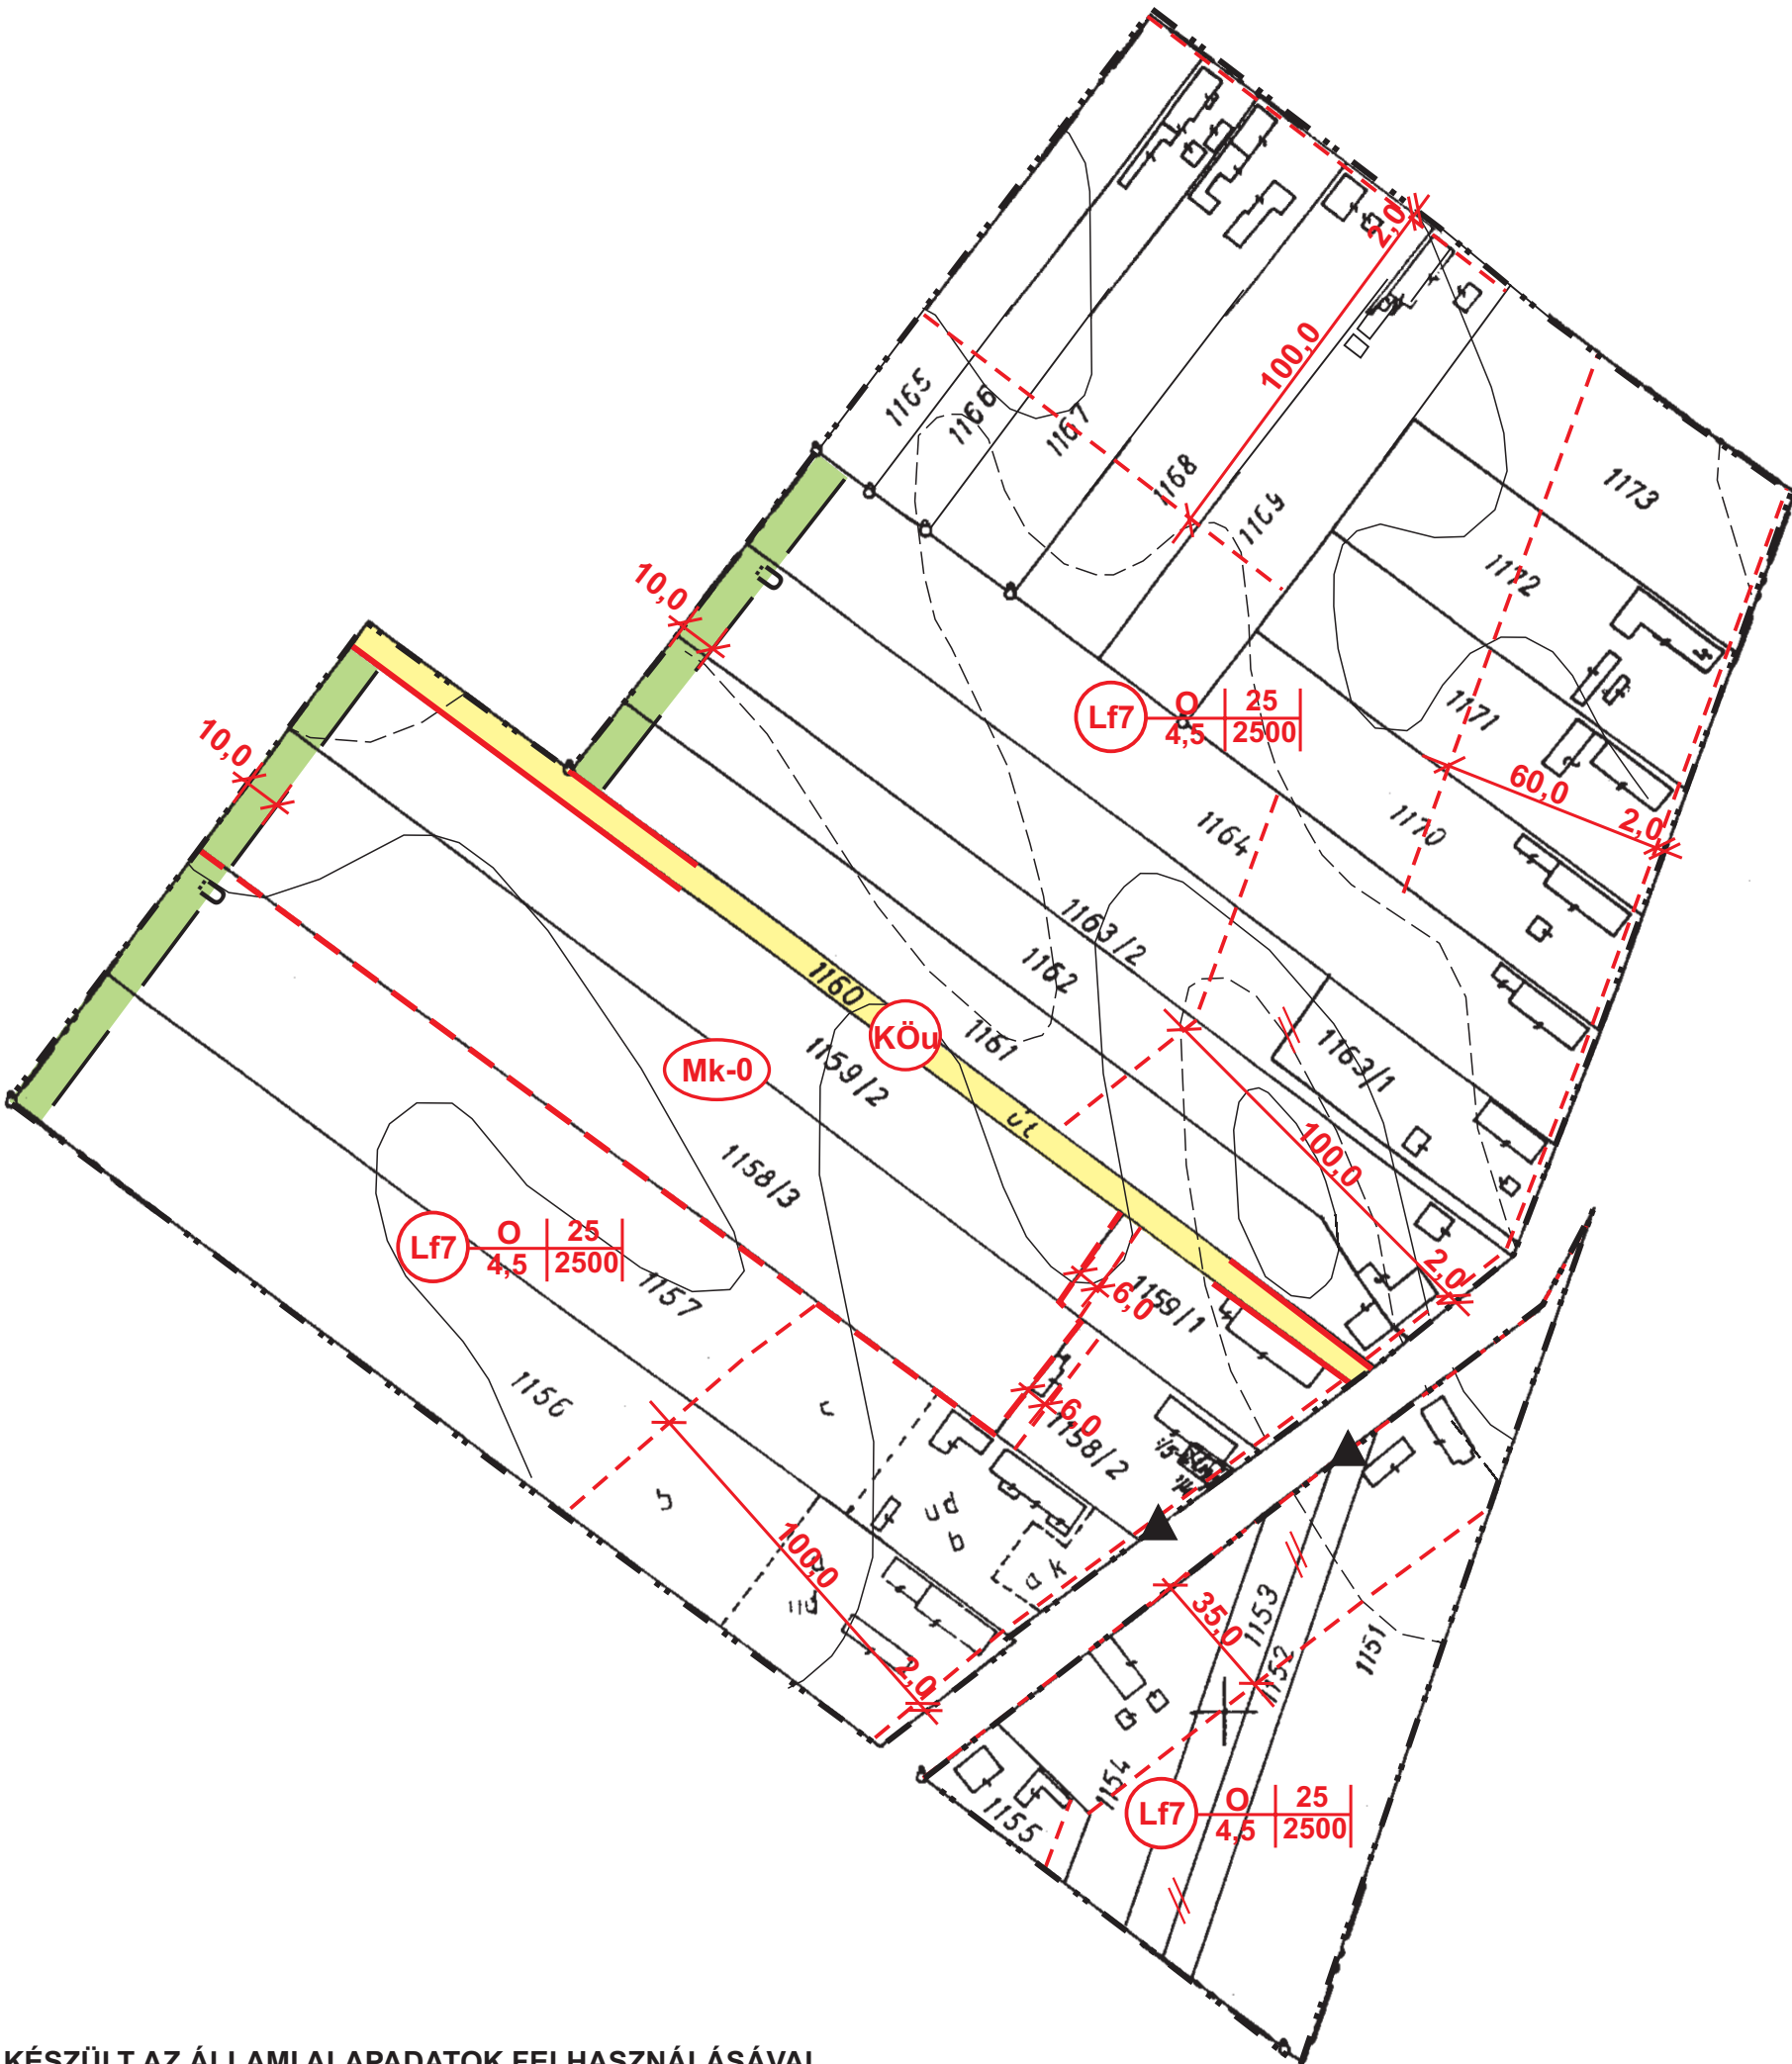

ELFOGADVA A 6/2005.(VI.1.) SZ. RENDELET MELLÉKLETEKÉNT

KÉSZÜLT AZ ÁLLAMI ALAPADATOK FELHASZNÁLÁSÁVAL.

 VIRÁNYI ÉPÍTÉSZ STÚDIÓ	VIRÁNYI ÉPÍTÉSZ STÚDIÓ KFT 7400 KAPOSVÁR, LOSONC UTCA 1. TEL/FAX: 82-511-575		Rajzszám: 2.4.
	Munka megnevezése: DÉG TELEPÜLÉSRENDEZÉSI TERVE		
	Rajz megnevezése: DÉG ÚJTELEP BELTERÜLET SZABÁLYOZÁSI TERV		
Jelzőszám: 9/2002	Tervezők: VIRÁNYI ISTVÁN TT1 14-0075/2001	Munkatárs: FUCSKÁR NOÉMI	Dátum: 2004.DECEMBER