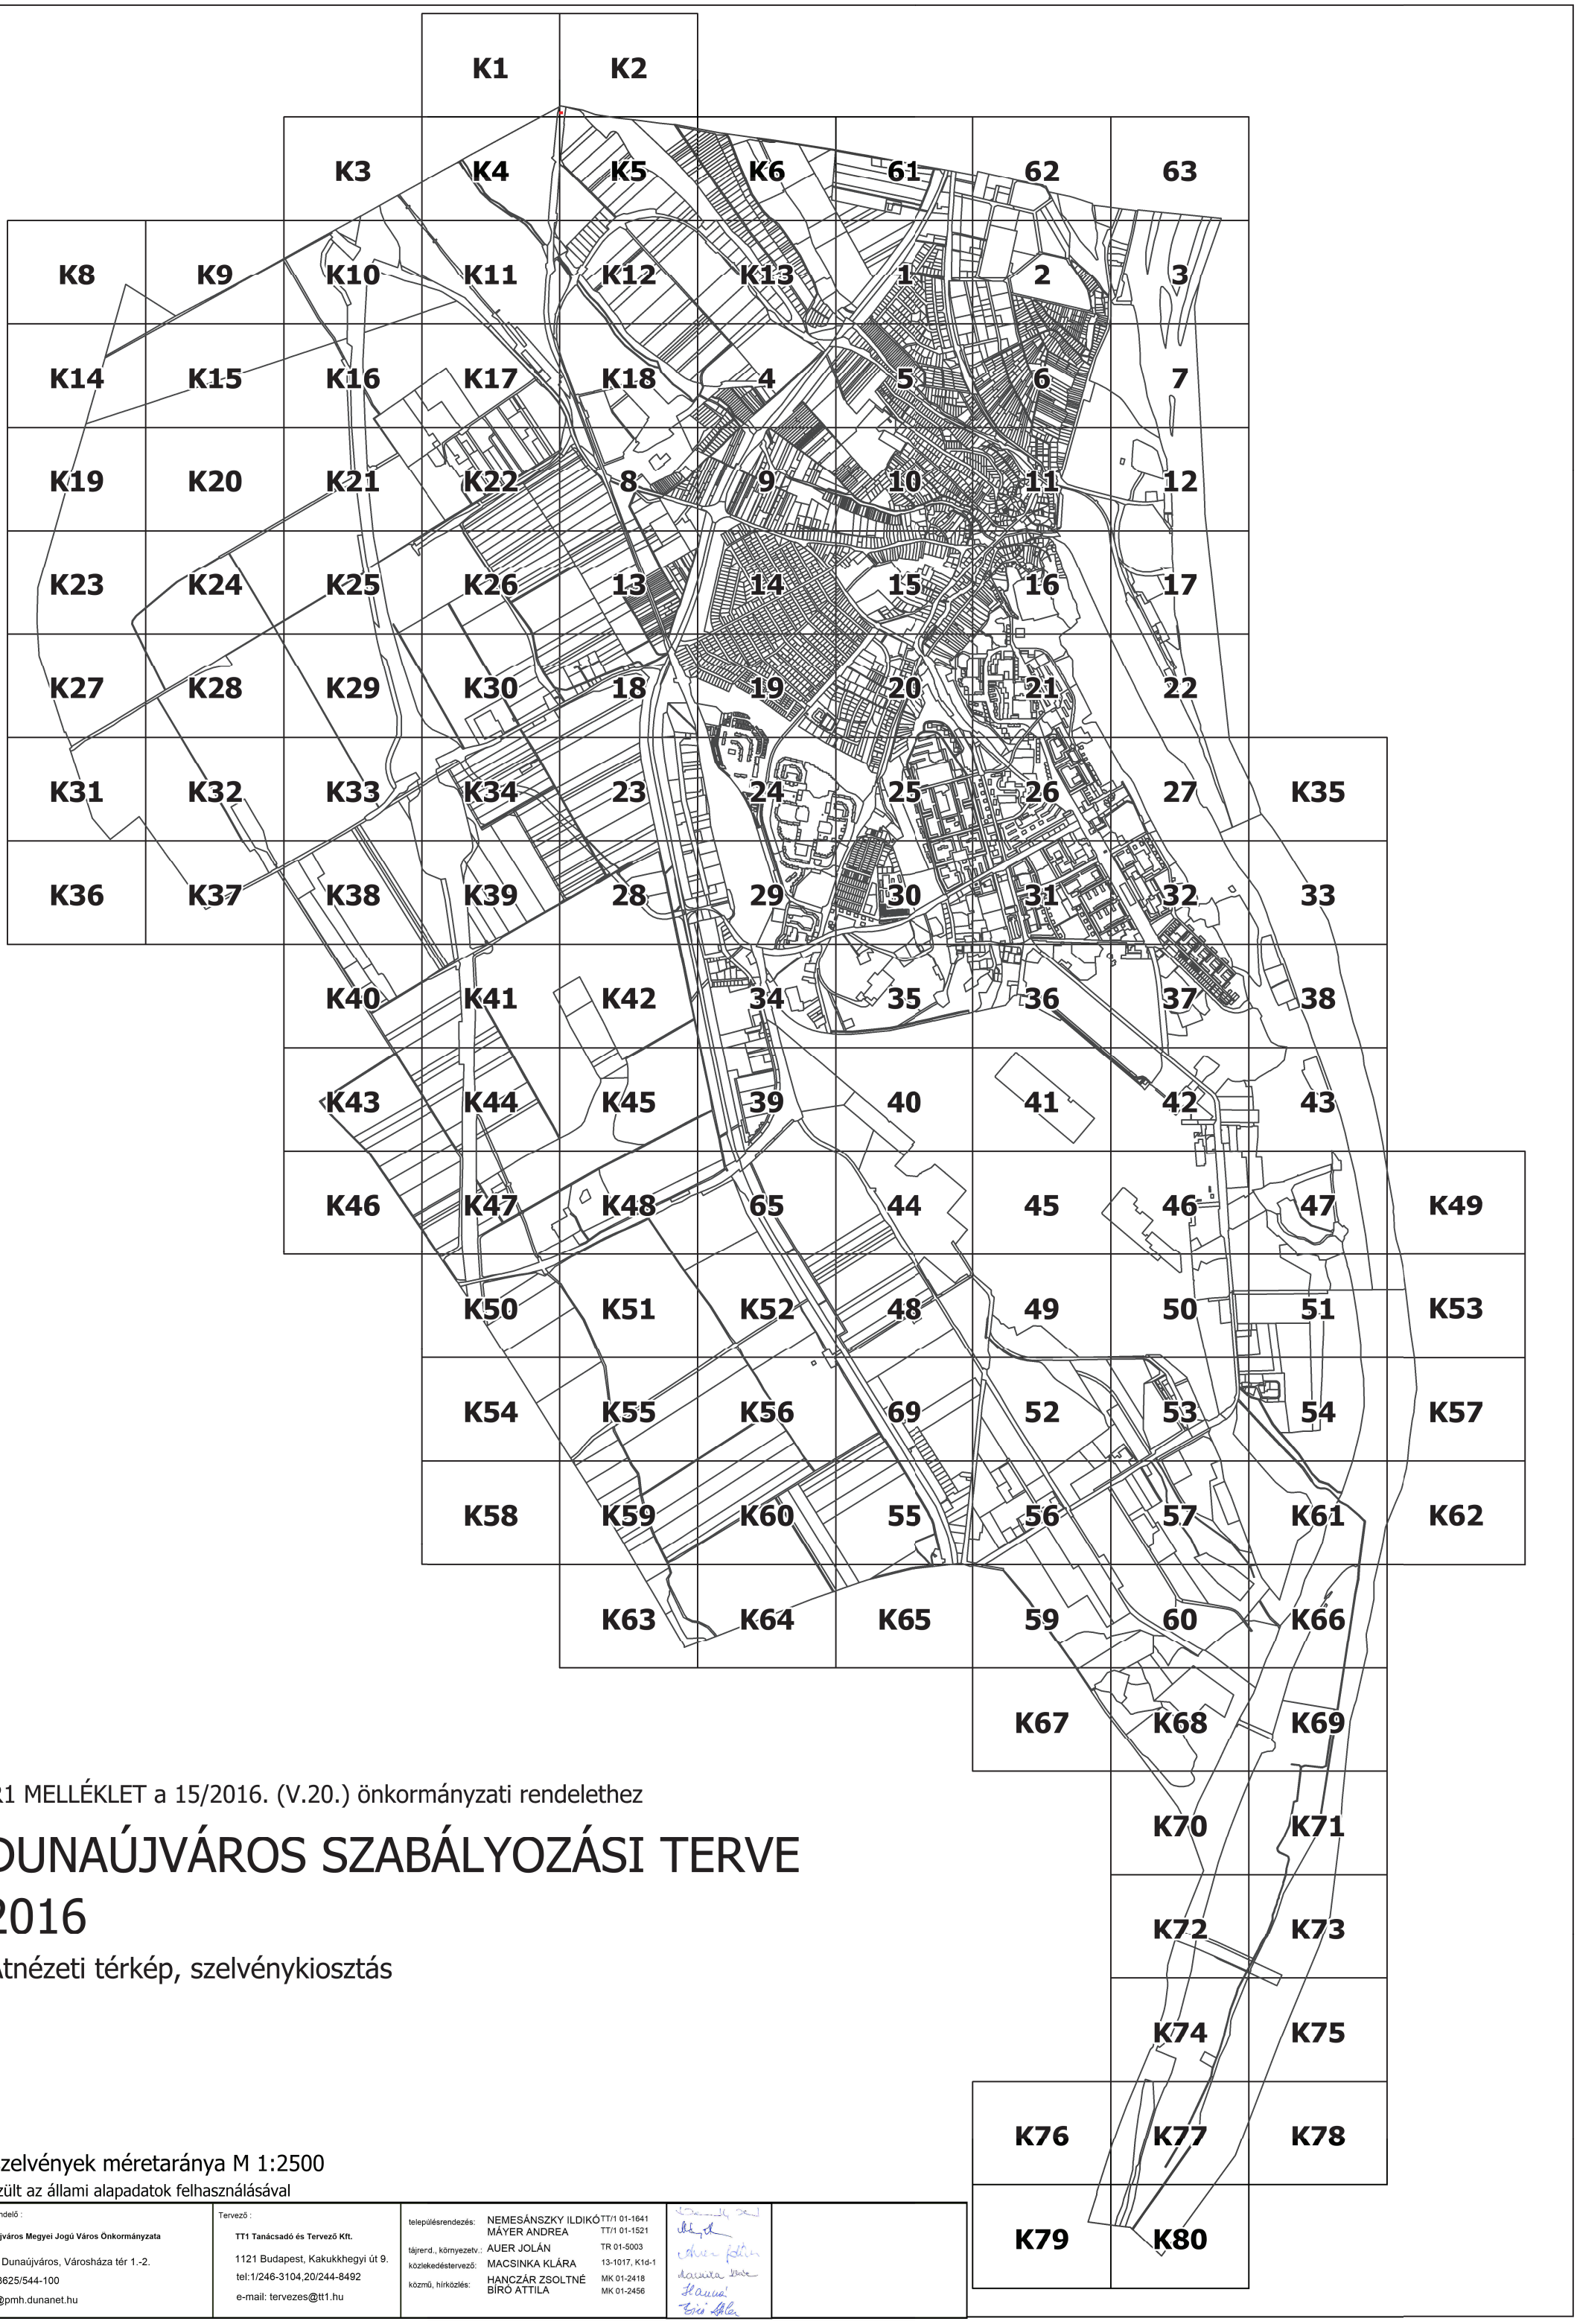


R1 MELLÉKLET a 15/2016. (V.20.) önkormányzati rendelethez

DUNAÚJVÁROS SZABÁLYOZÁSI TERVE 2016

Átnézeti térkép, szelvénykiosztás

A szelvények méretaránya M 1:2500

Készült az állami alapadatok felhasználásával

Megrendelő :	Tervező :			
Dunaújváros Megyei Jogú Város Önkormányzata	**TT1 Tanácsadó és Tervező Kft.**	településrendezés:	NEMESÁNSZKY ILDIKÓ	TT/1 01-1641
			MÁYER ANDREA	TT/1 01-1521
2400 Dunaújváros, Városháza tér 1.-2.	1121 Budapest, Kakukkhegyi út 9.	tájrend., környezetv.:	AUER JOLÁN	TR 01-5003
tel: +3625/544-100	tel:1/246-3104,20/244-8492	közlekedéstervező:	MACSINKA KLÁRA	13-1017, K1d-1
foep@pmh.dunanet.hu	e-mail: tervezes@tt1.hu	közmű, hírközlés:	HANCZÁR ZSOLTNÉ	MK 01-2418
			BÍRÓ ATTILA	MK 01-2456

ALAPTÉRKÉPI ELEMEK

- Település közigazgatási határa
- Telekhatár
- Alrészlet határ
- Minőségi osztály határa
- L3 Minőségi osztály jele
- Vasúti pálya, vágánytengely

KÖTELEZŐ ELEMEK

- Szabályozási vonal
- Övezethatár
- Ev Övezeti jel
- Telek be nem építhető része
- Temető telken belüli védőterülete
- Közműsáv építési telken
- Közműsáv közterületen
- Közlekedési célú közterület
- Közpark
- Folyam, vízfolyás, víztározó, tó
- Közforgalmú vasút területe
- Gyalogos köztér
- Közterület felszín alatt beépíthető területe
- a DÉSZ levegőtisztaság- és zajvédelmi előírásai szerinti védőtávolság út, vasút mellett

JAVASOLT SZABÁLYOZÁSI ELEMEK

- Javasolt telekhatár
- Gyalogút
- Kerékpárút
- javasolt magánút

JAVASOLT VÉDELMEK

- Műemléki védelemre javasolt épület

TERMÉSZETVÉDELEM

- Az Országos Erdőállomány Adattárban nyilvántartott erdőterület
- Az Országos Erdőállomány Adattárban nyilvántartott erdőterület erdő övezeten kívül
- Tájképvédelmi terület
- Exlege földvár
- Exlege forrás
- Natura 2000
- Országos Ökológiai hálózat Magterület
- Országos Ökológiai hálózat Ökofolyosó
- Helyi jelentőségű védett természeti terület

ÖRÖKSÉGVÉDELEM

- Műemlék épület
- Műemléki érték telke
- Műemlék I.-II. telke
- Műemléki környezet
- Világörökség várományos terület
- Világörökség várományos terület védőövezete
- Védett régészeti lelőhely
- Védett régészeti lelőhely védőövezete
- Nyilvántartott régészeti lelőhely
- Helyi védett épület
- Részlegesen védett épület
- Utcaképet meghatározó épület
- Védett kapu épülete
- Óváros védett területe
- Városközpont védett területe

VÍZGAZDÁLKODÁS VÉDELMEI

- Nagyvízi meder
- Vízbázis hidrogeológiai "A" védőövezet
- Vízbázis hidrogeológiai "B" védőövezet
- Vízbázis hidrogeológiai védőövezet
- Vízbázis kút
- Tartalékvíz csőkút

MÉRNÖKGEOLÓGIAI KORLÁTOZÁSOK

- Szakadó part éle
- Életvédelmi zóna
- Teljes védelmi zóna
- Korlátozottan beépíthető védelmi zóna
- Geotechnikai szempontból érzékeny zóna
- Egyéb meredek terület
- Feltöltött terület

KÖRNYEZETVÉDELMI KORLÁTOZÁSOK

- Levegővédelmi zóna
- Környezeti terhelésre érzékeny terület
- Rehabilitálandó terület

KATASZTRÓFAVÉDELEM

- VK Veszélyességi övezet - külső
- VM Veszélyességi övezet - középső
- VB Veszélyességi övezet - belső

UTAK VÉDŐSÁVJA

- út, vasút más jogszabály szerinti védőtávolsága

MEGLÉVŐ KÖZMŰVEK (TÁJÉKOZTATÓ ELEMEK)

- Ivóvíz távvezeték
- Iparivíz Gerincvezeték
- Iparivíz védőtávolság
- Szennyvíz - nyomott vezeték
- Szennyvízátemelő
- Szennyvíztisztító védőtávolsága
- vízfolyás vízgazdálkodási területen kívül
- vízfolyás felszín alatt
- 220 kV-os vezeték
- 132 kV-os vezeték
- Villamosenergia vezeték védőtávolsága
- Nagynyomású földgázvezeték
- Nagy-középnyomású földgázvezeték
- Gázvezeték védőtávolsága
- Gázfogadó alállomás
- Zajvédelmi hatásterület

DUNAÚJVÁROS SZABÁLYOZÁSI TERVE 2016

Jelmagyarázat

Készült az állami alapadatok felhasználásával

Megrendelő :

Dunaújváros Megyei Jogú Város Önkormányzata

2400 Dunaújváros, Városháza tér 1.-2.

tel: +3625/544-100

e-mail: foep@pmh.dunanet.hu

Tervező :

TT1 Tanácsadó és Tervező Kft.

1121 Budapest, Kakukkhegyi út 9.

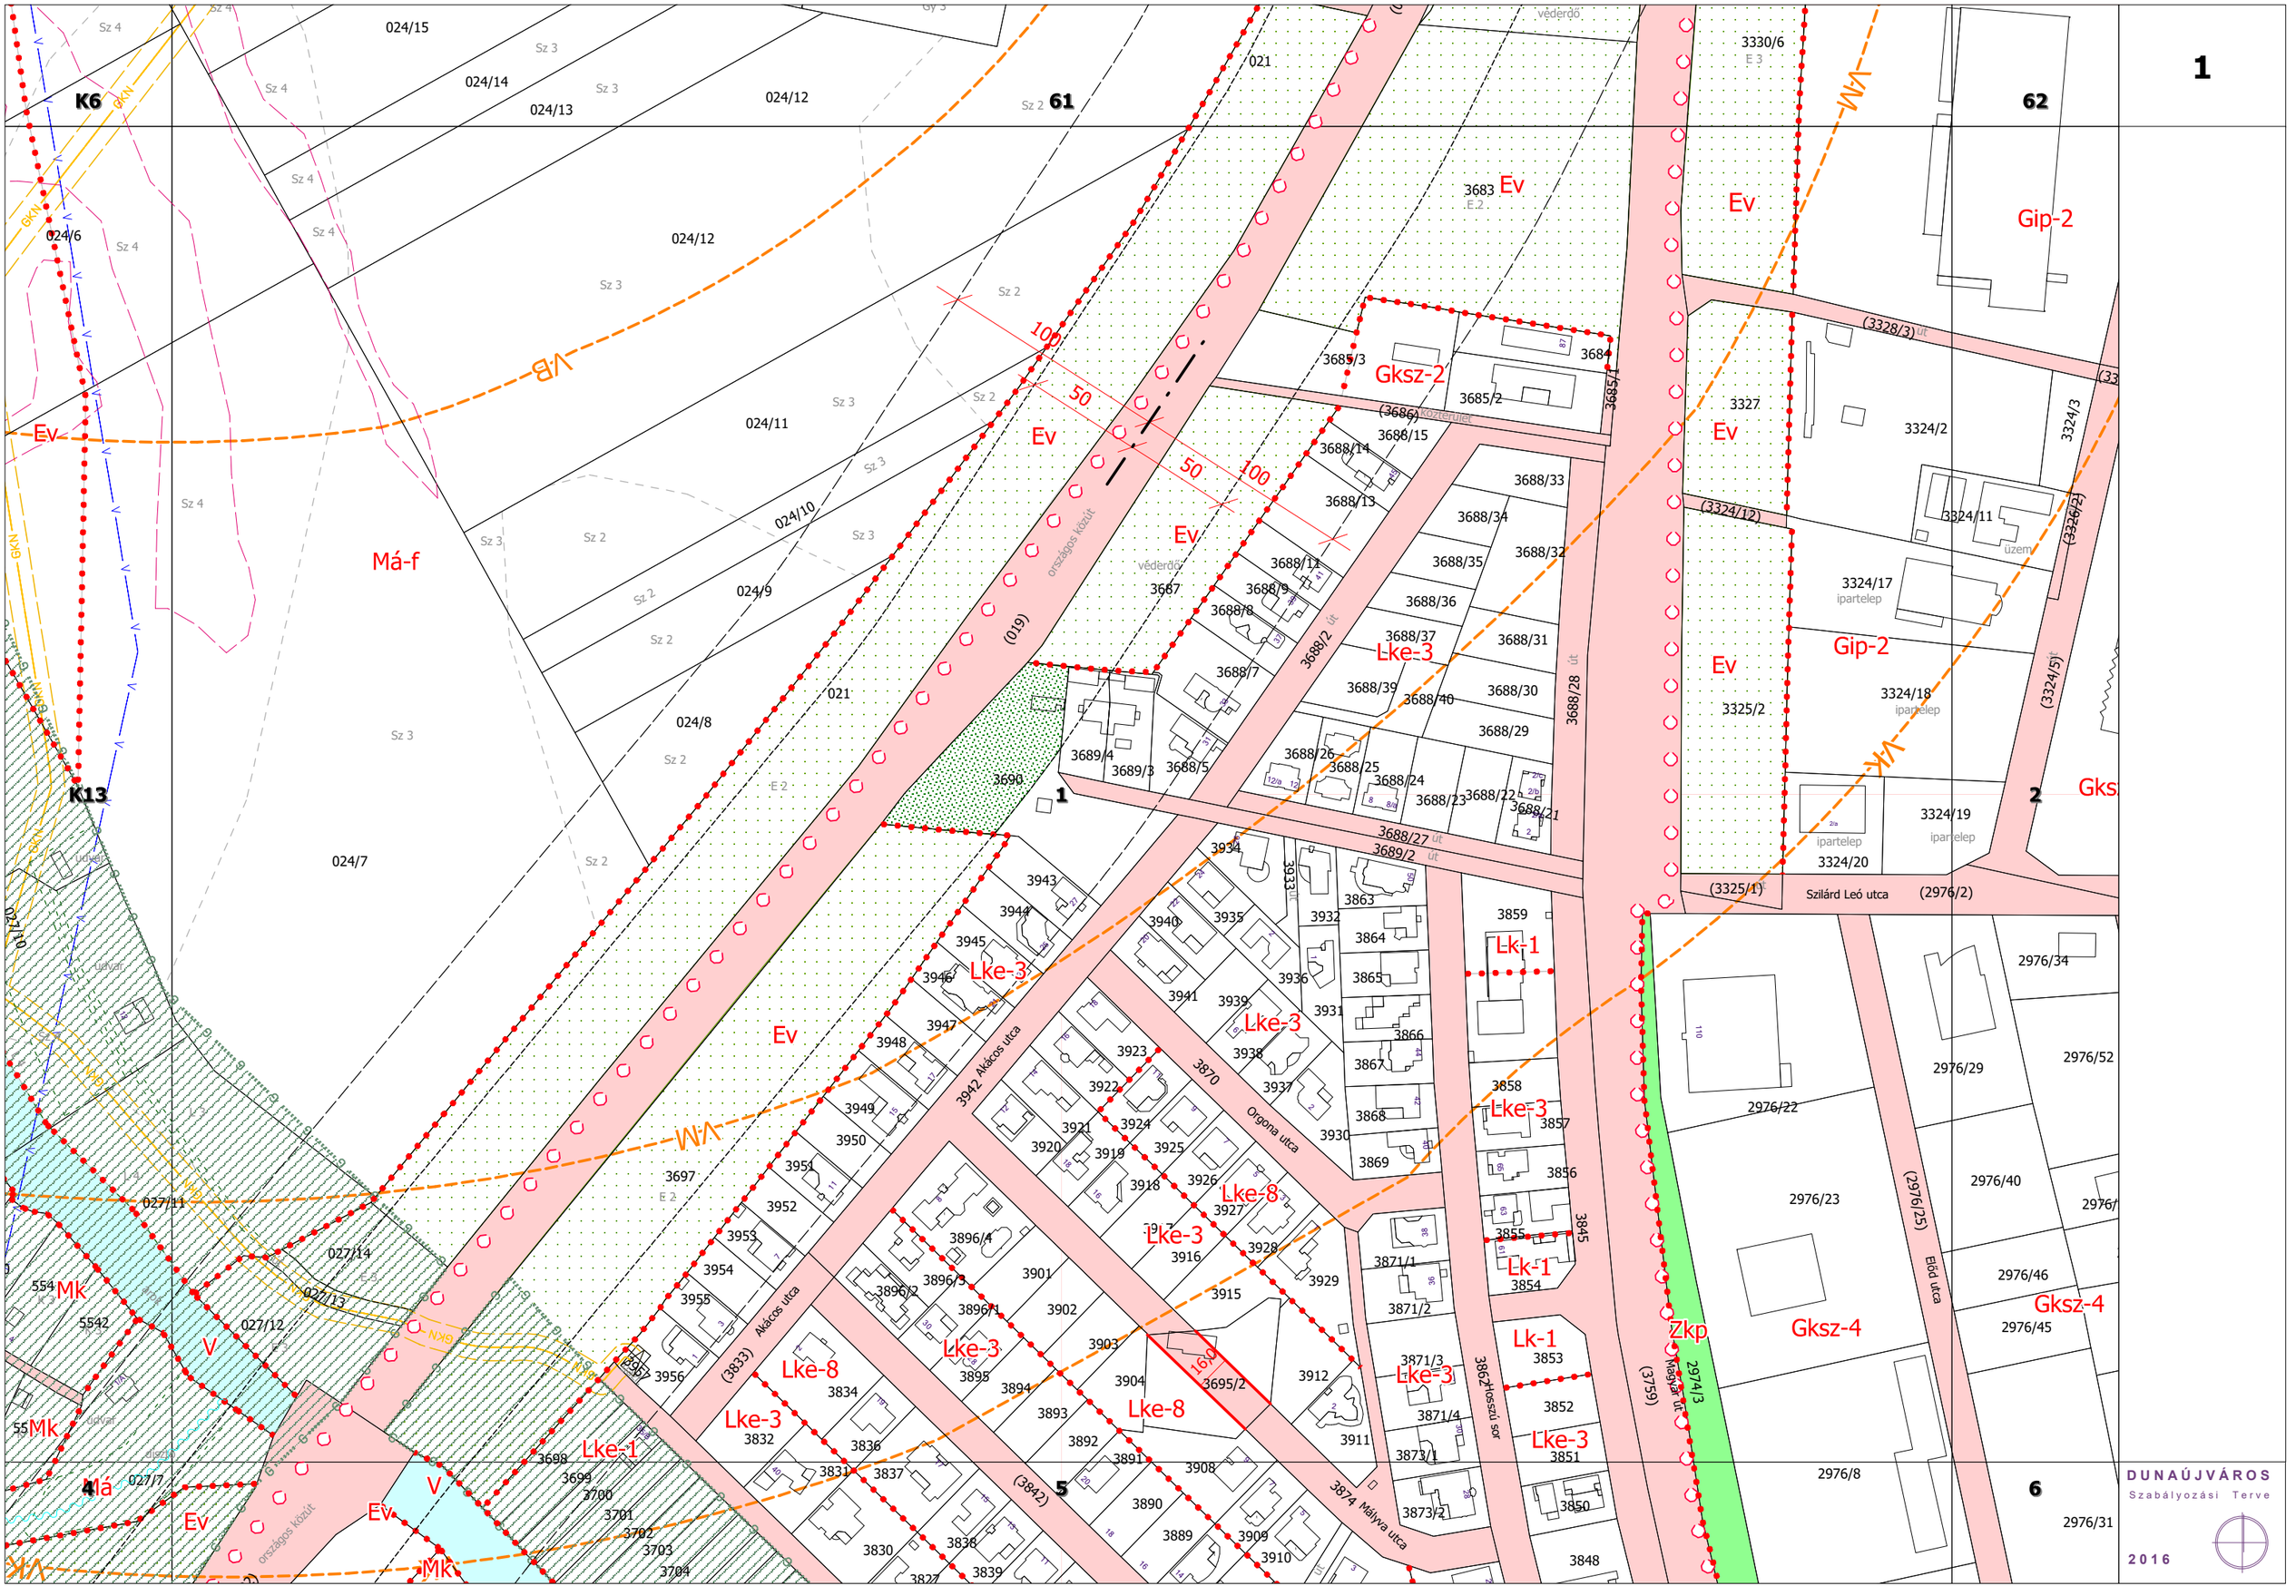
tel:1/246-3104,20/244-8492

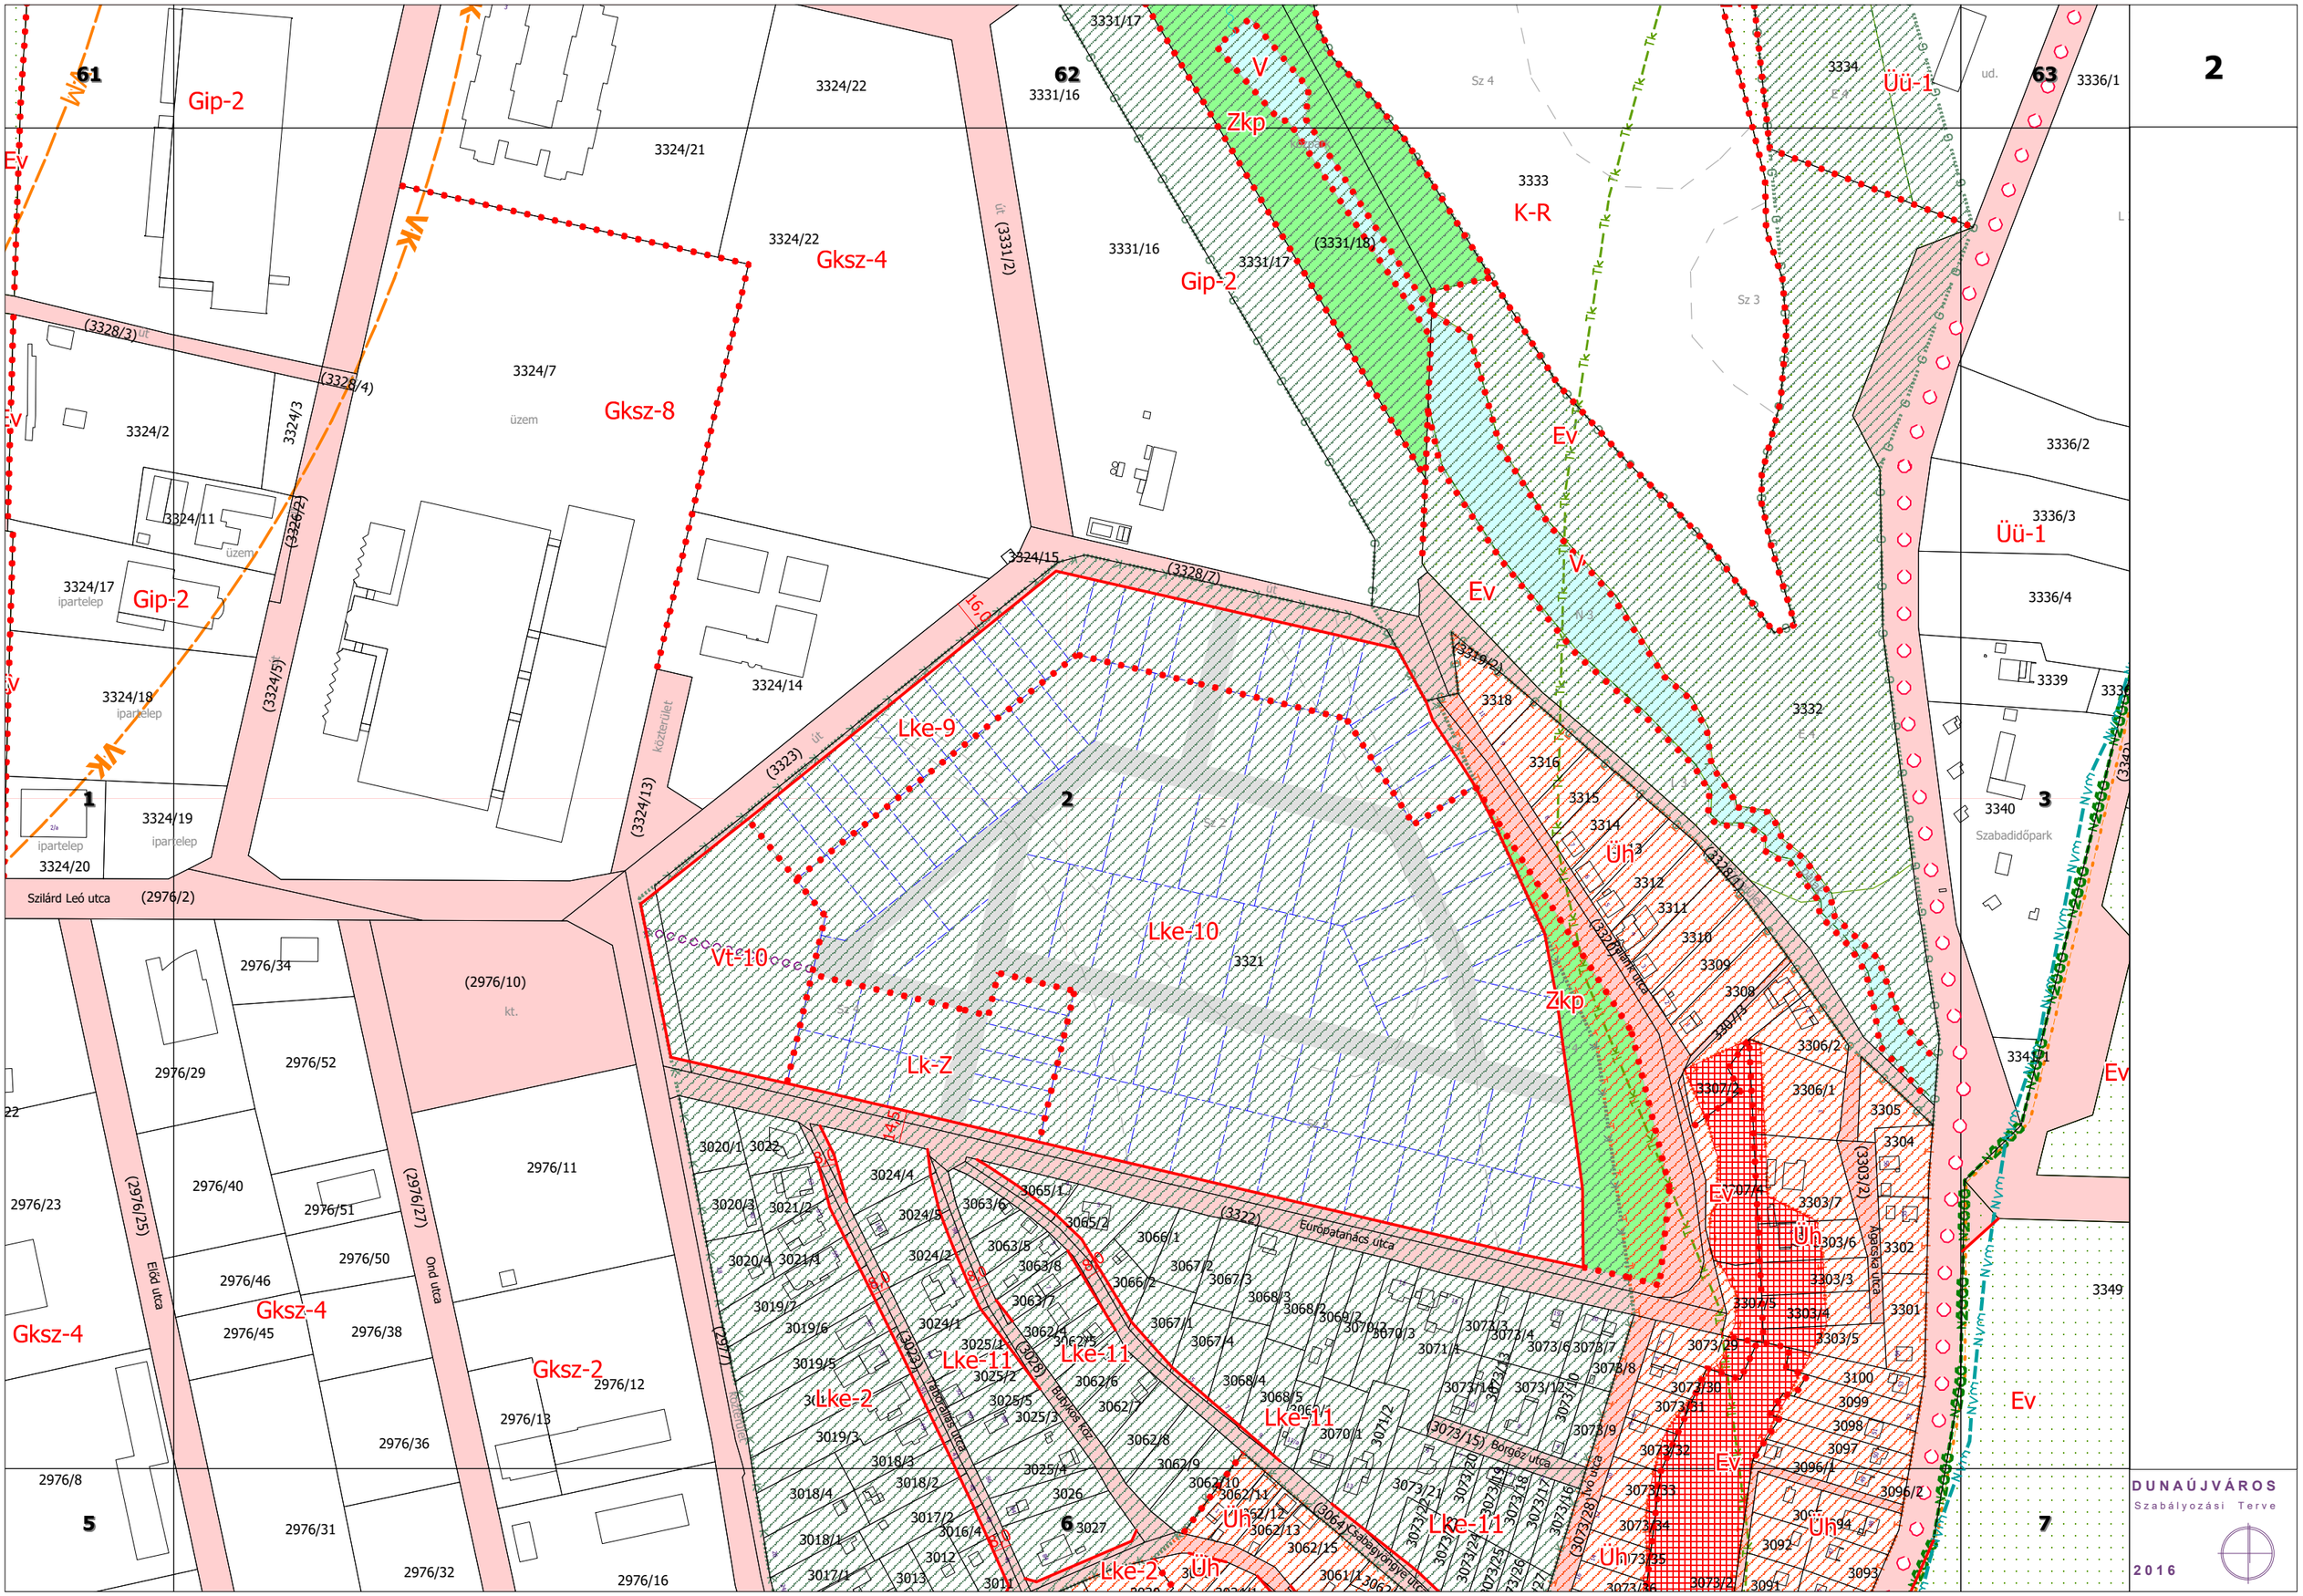
e-mail: tervezes@tt1.hu

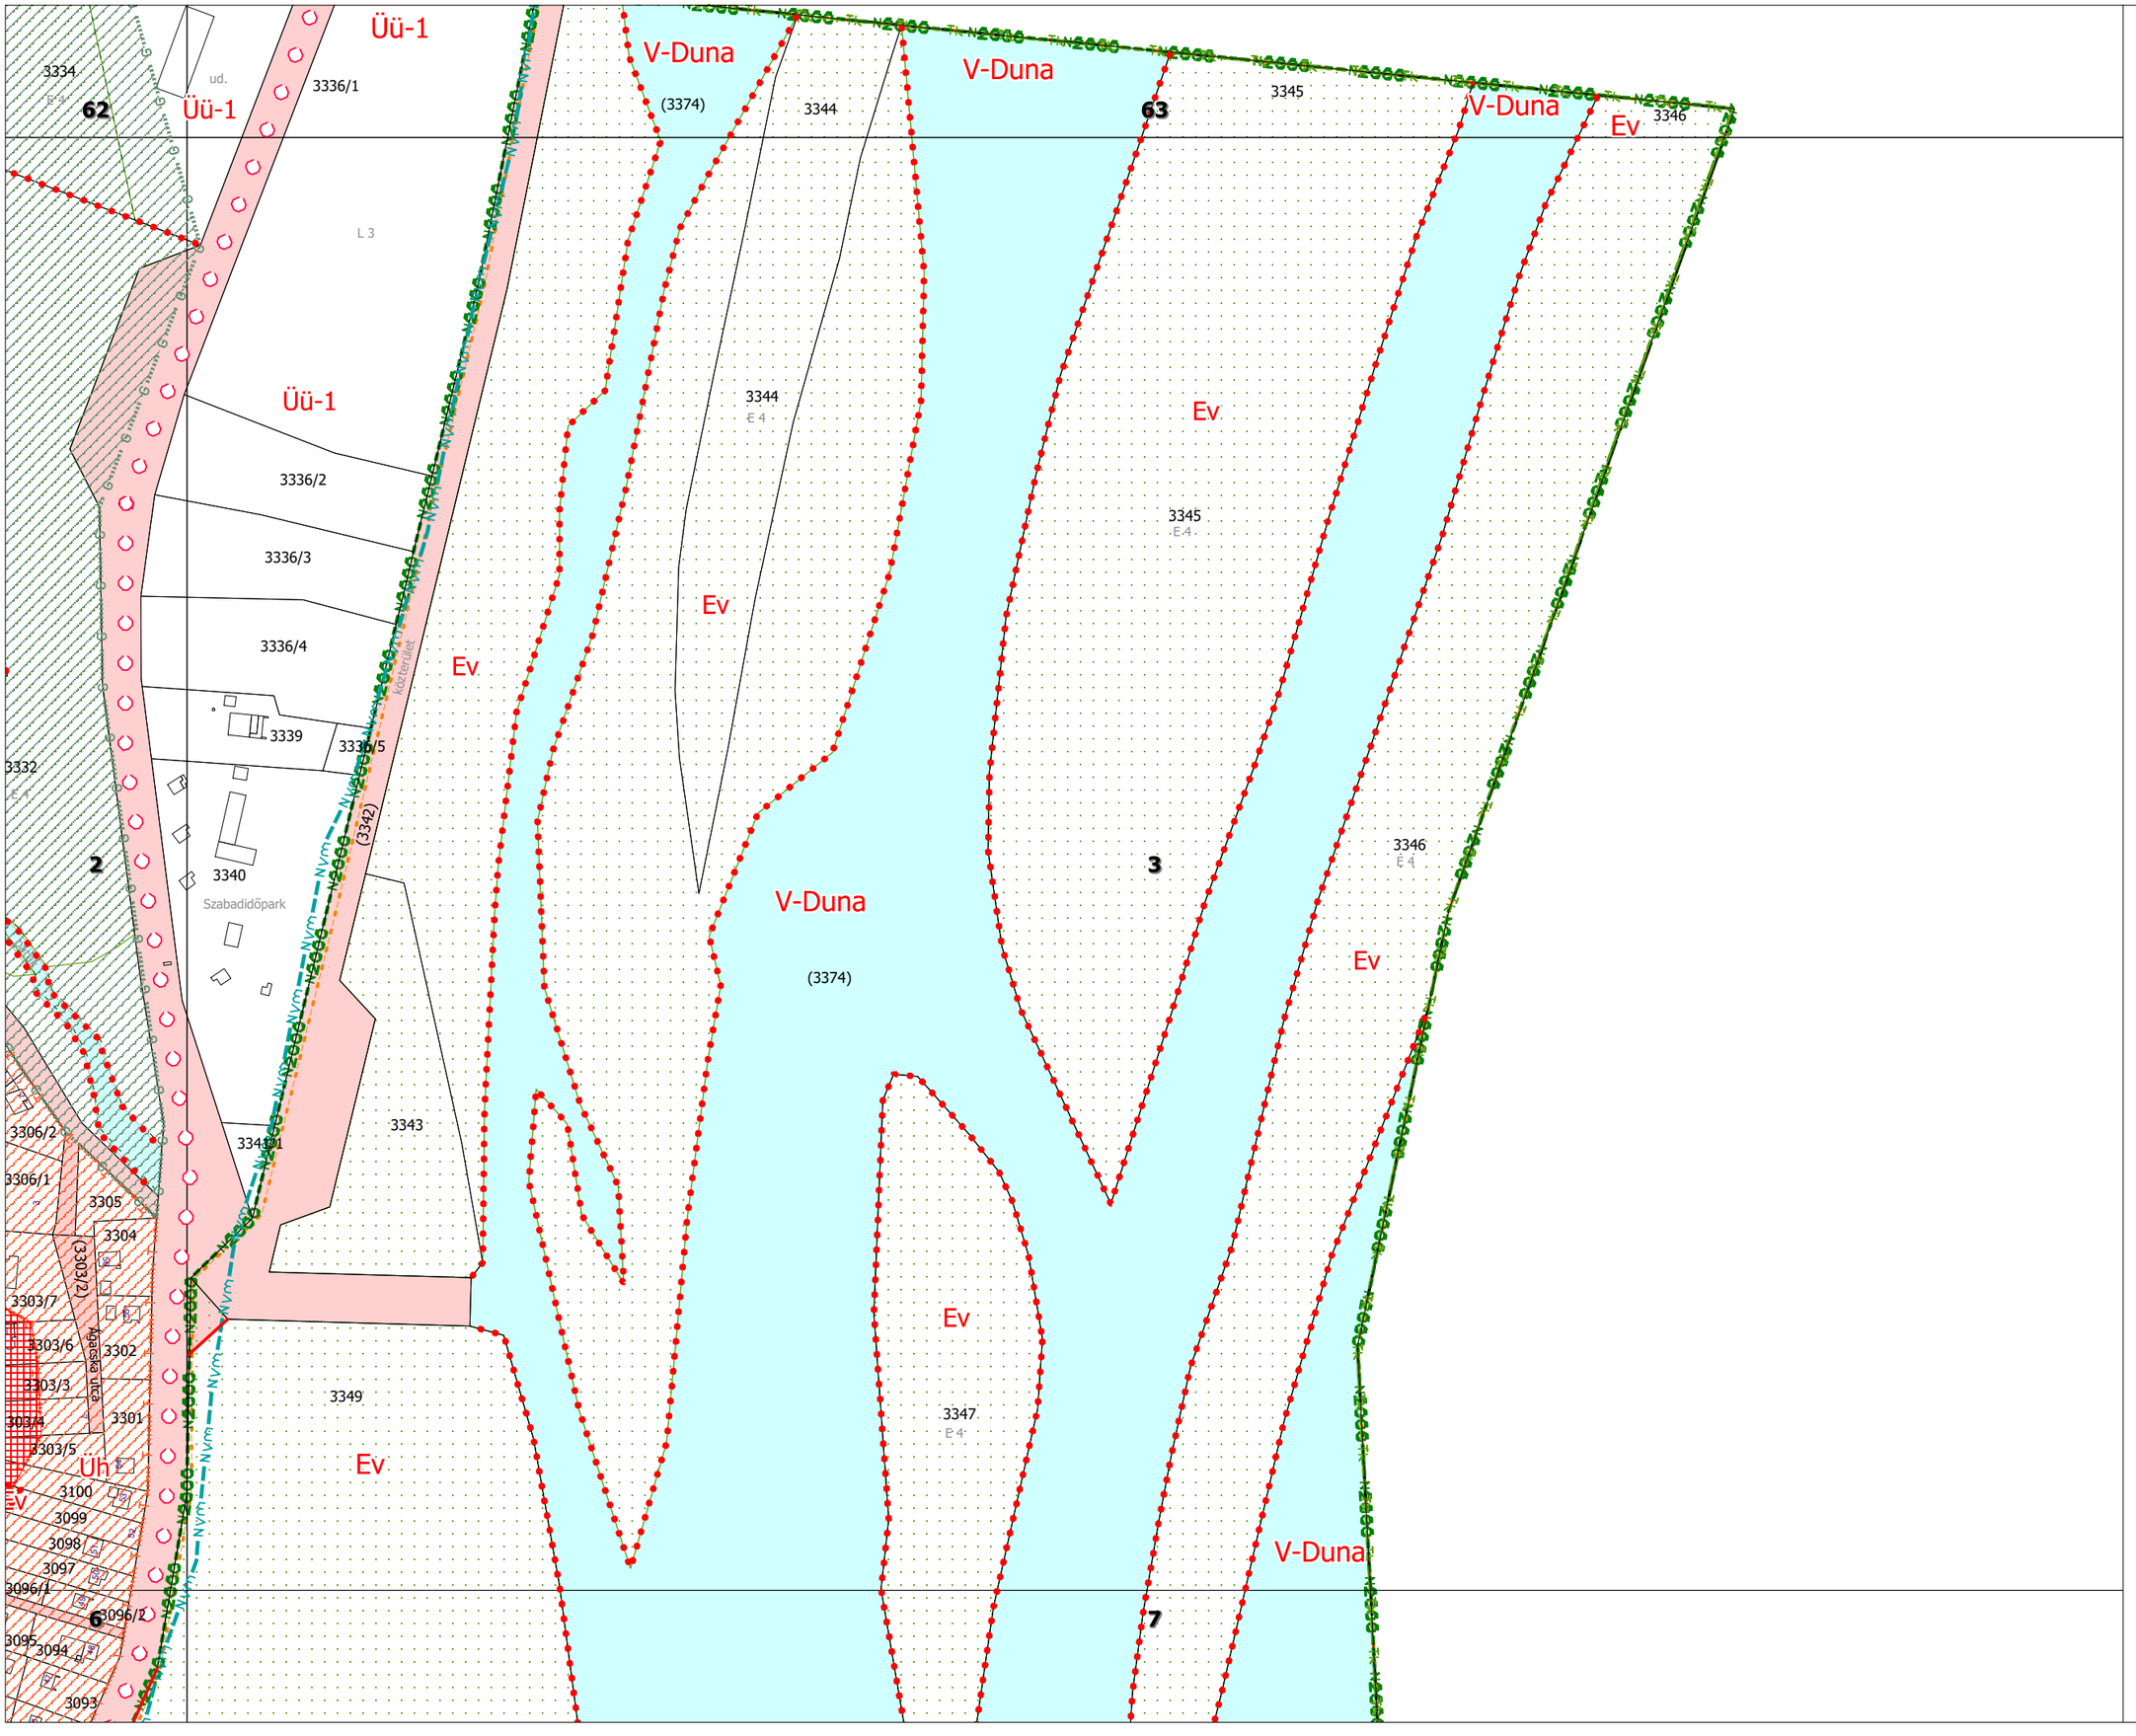
településrendezés:	NEMESÁNSZKY ILDIKÓ	TT/1 01-1641
	MÁYER ANDREA	TT/1 01-1521
tájrend., környezetv.:	AUER JOLÁN	TR 01-5003
közlekedéstervező:	MACSINKA KLÁRA	13-1017, K1d-1
közmű, hírközlés:	HANCZÁR ZSOLTNÉ	MK 01-2418
	BÍRÓ ATTILA	MK 01-2456

R 1 MELLÉKLET

a 15/2016. (V.20.)
önkormányzati rendelethez

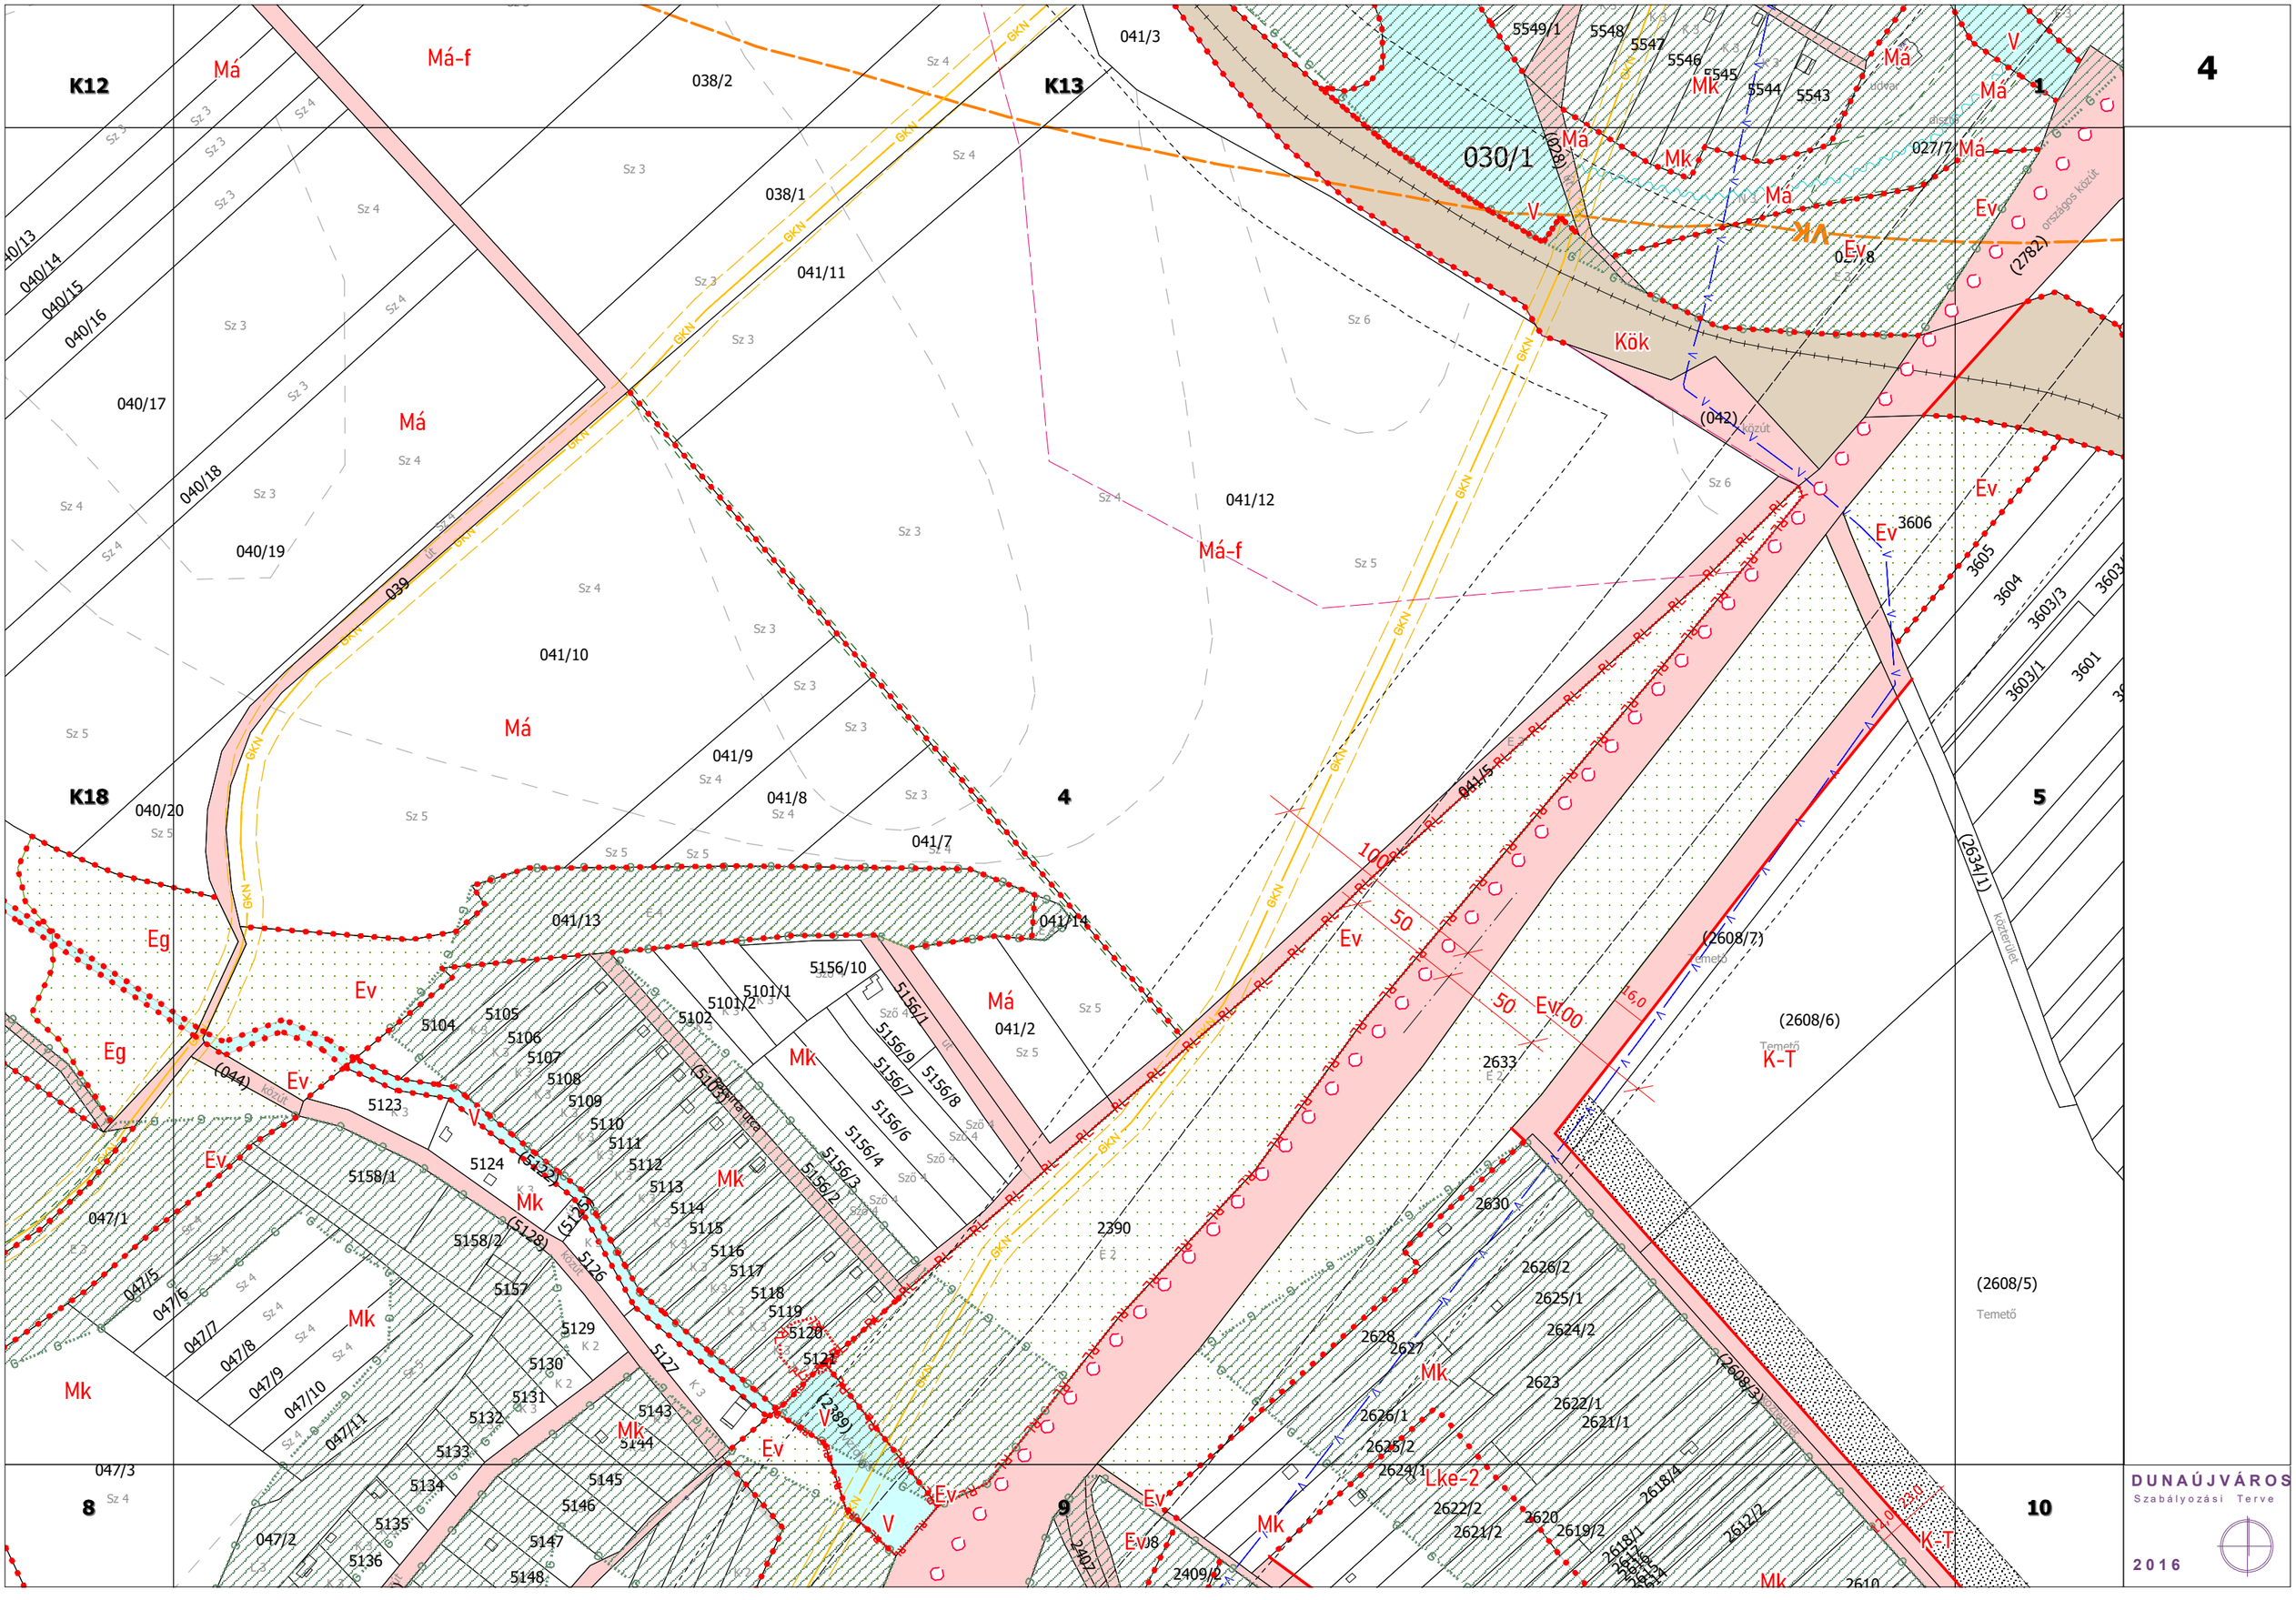

1
K6
61
62
K13
2
1
5
6
4
Má-f
Ev
Gip-2
Gksz-2
Lke-3
Lke-8
Lk-1
Gksz-4
Gks
Zkp
Mk
V
Vk
Vb
Vm
Lke-1
Má
GKN
országos közút
Akácos utca
Orgona utca
Mályva utca
Szilárd Leó utca
Előd utca
Magyar út
Hosszú sor
ipartelep
üzem
védérdő
udvar
út
3683
3684
3685/1
3685/2
3685/3
3686
3687
3688/1
3688/2 út
3688/27 út
3688/28 út
3689/2 út
3690
3697
3695/2
3698
3699
3700
3701
3702
3703
3704
3324/2
3324/3
3324/11
3324/17
3324/18
3324/19
3324/20
3325/2
3327
3330/6
3328/3
3324/12
3326/2
3324/5
2974/3
2976/8
2976/22
2976/23
2976/29
2976/31
2976/34
2976/40
2976/45
2976/46
2976/52
(3325/1)
(2976/2)
(2976/25)
(3759)
(3833)
(3842)
(019)
024/6
024/7
024/8
024/9
024/10
024/11
024/12
024/13
024/14
024/15
021
027/10
027/11
027/12
027/13
027/14
027/7
554
5542
55
100
50
160
DUNAÚJVÁROS
Szabályozási Terve
2016


61
62
63
2
Gip-2
Gksz-4
Gksz-8
Gksz-2
Gksz-4
Gksz-4
Gip-2
Gip-2
K-R
Zkp
Zkp
Ev
Ev
Ev

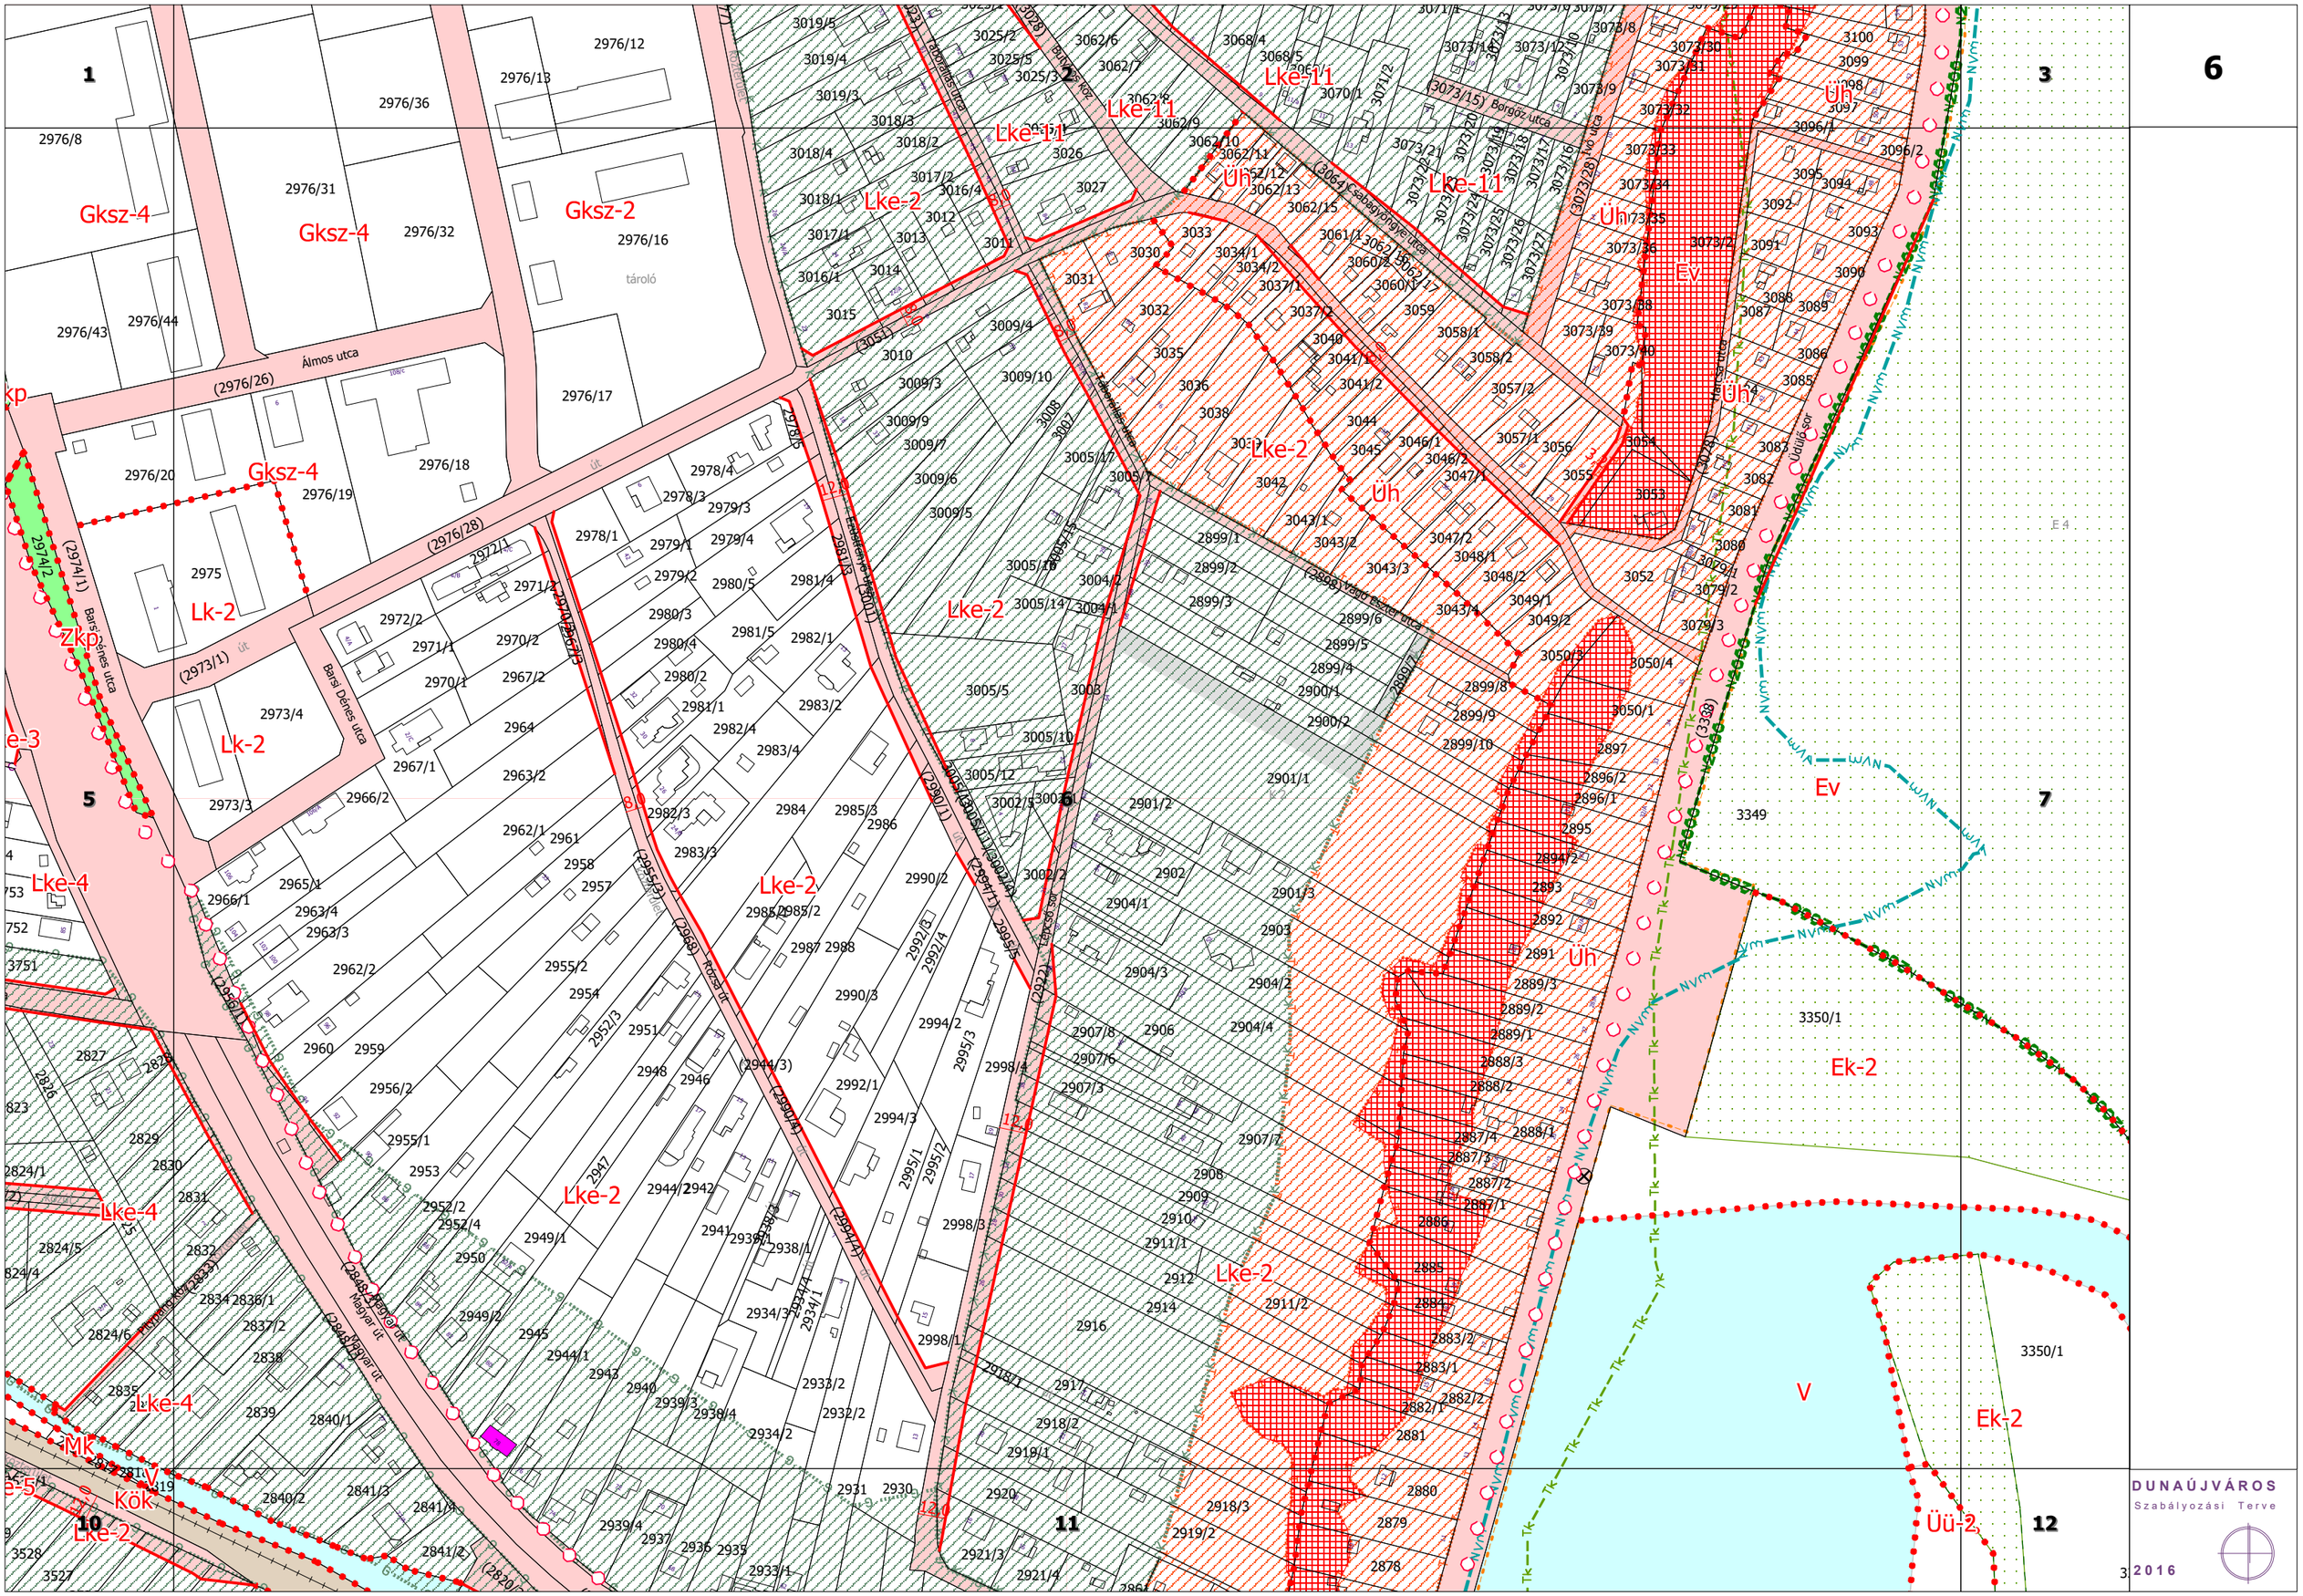


3

DUNAÚJVÁROS
Szabályozási Terve
2016



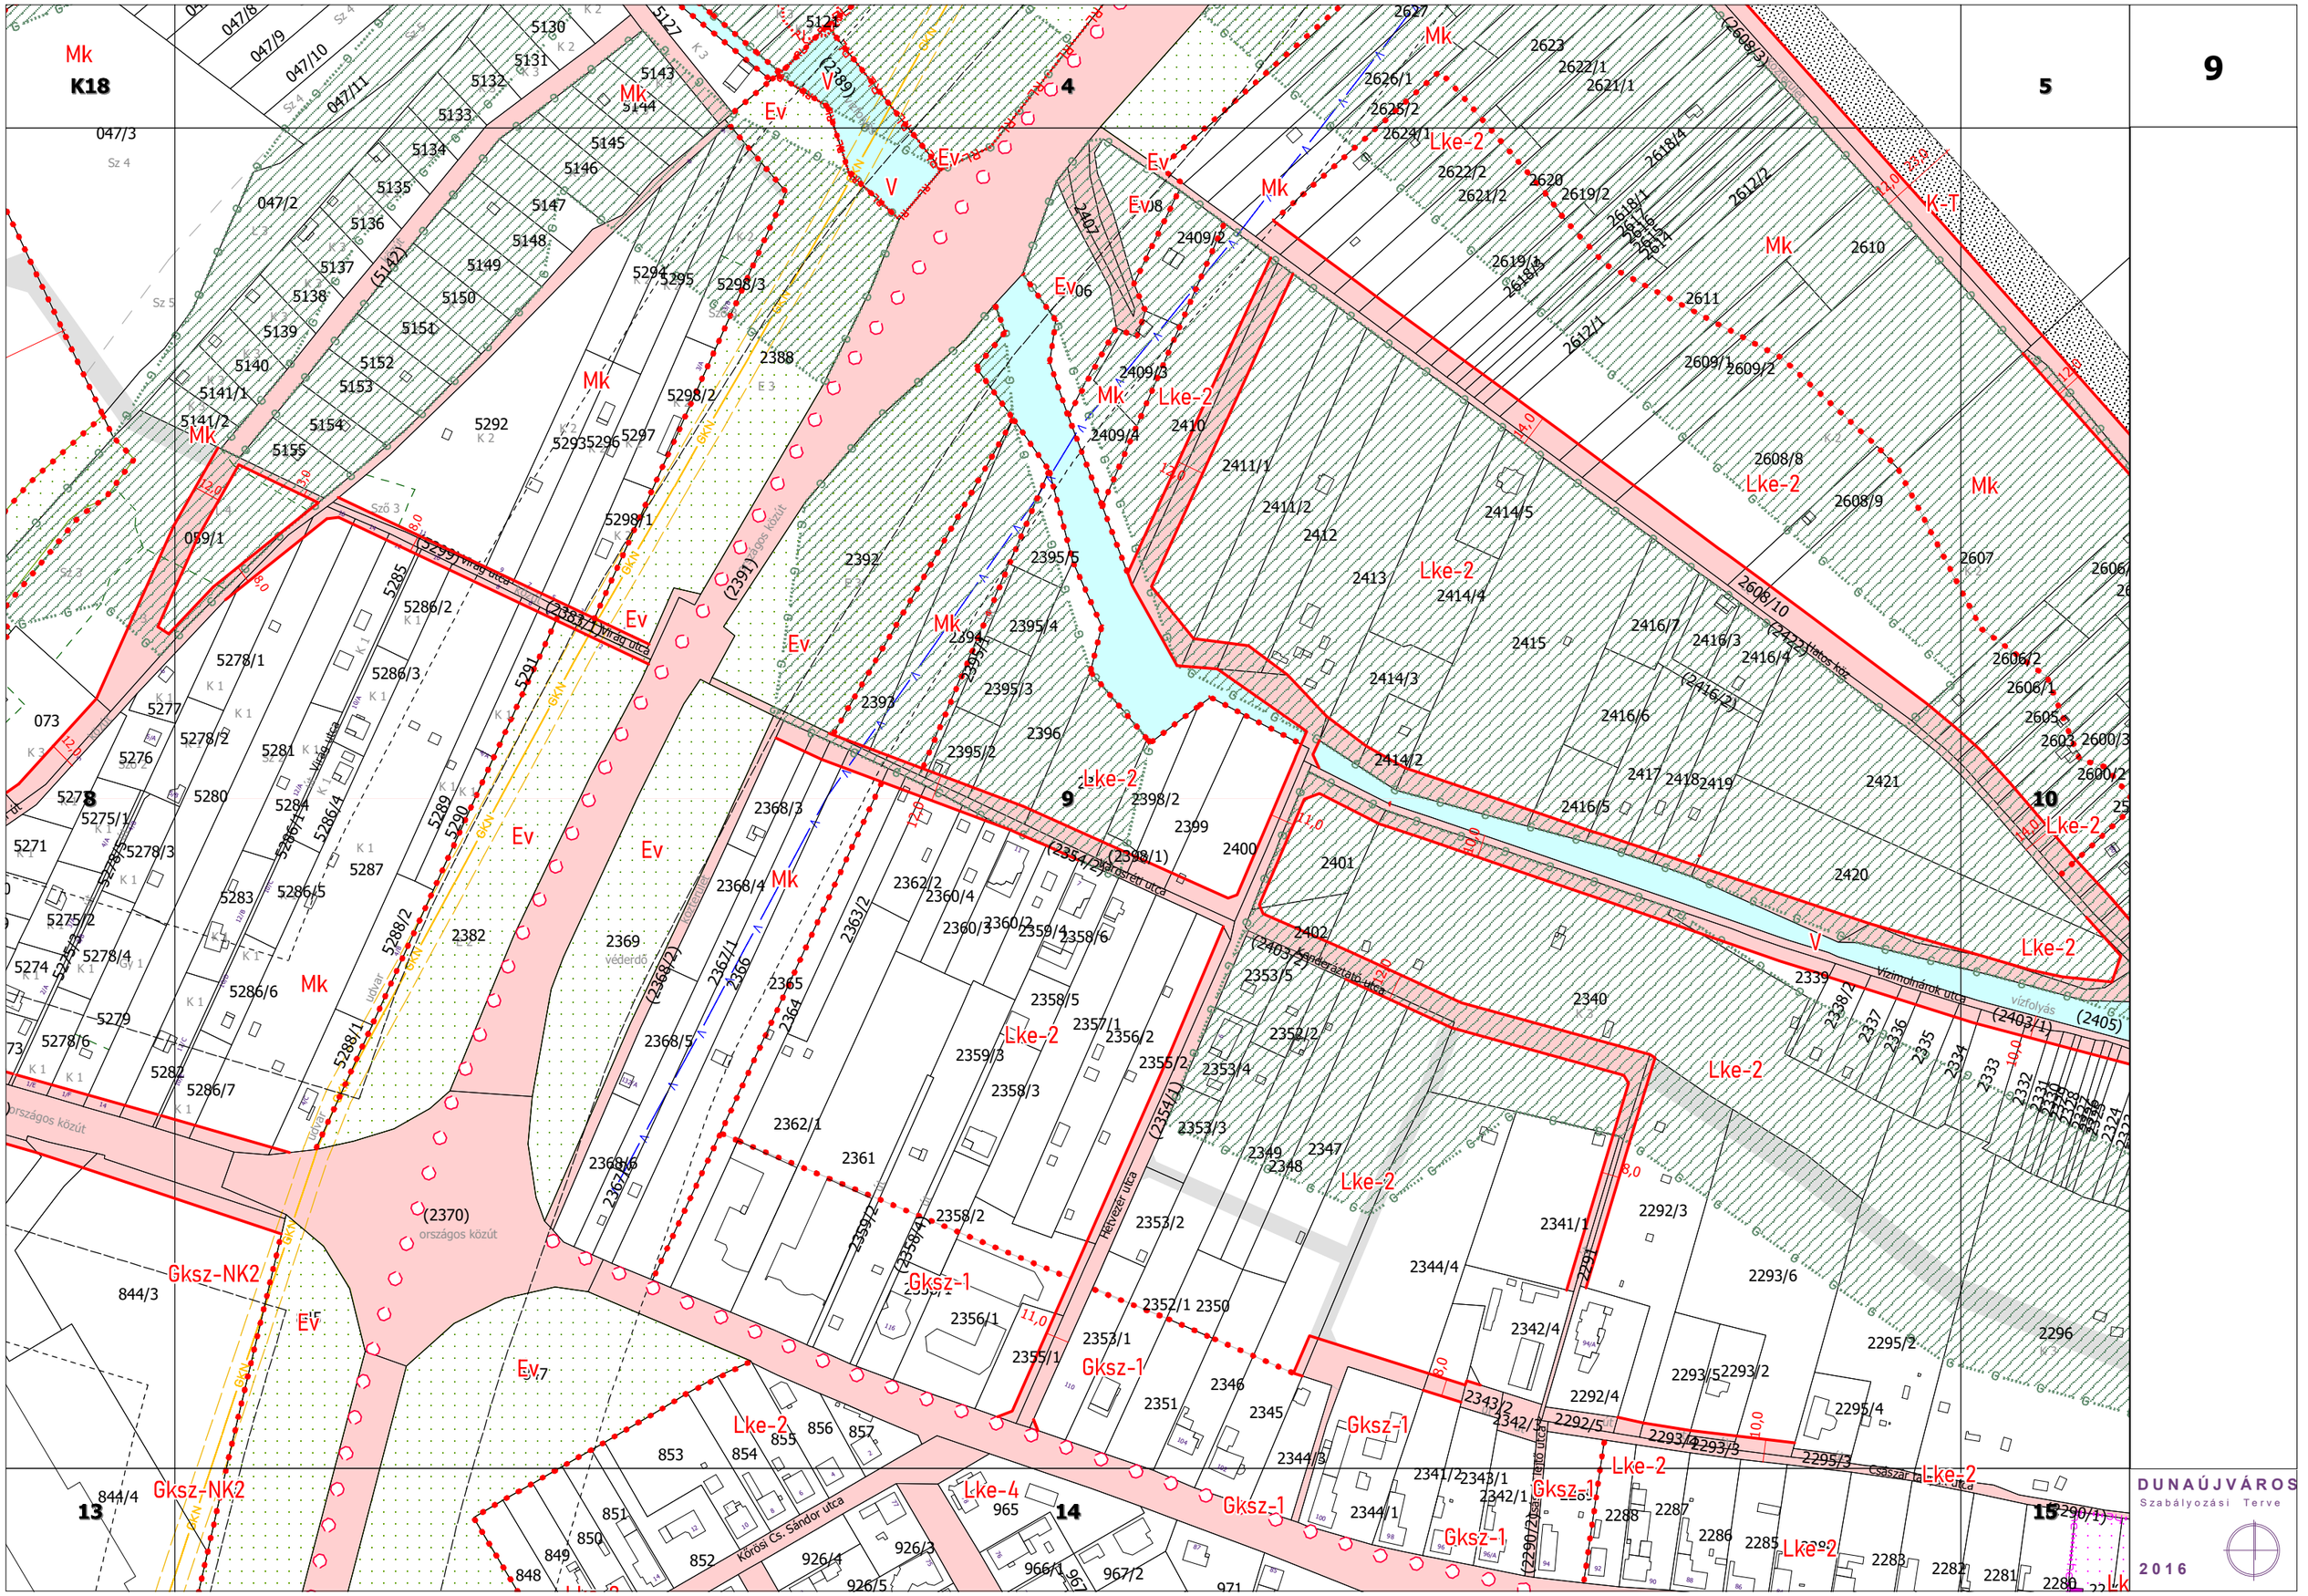
DUNAÚJVÁROS
Szabályozási Terve
2016


1
2
3
5
6
7
10
11
12
Gksz-4
Gksz-2
Lk-2
Lke-1
Lke-2
Lke-4
Üh
Ev
Ek-2
V
Mk
Kök
Üü-2
tároló
Álmos utca
Barsi Dénes utca
Tábornok utca
Borgáz utca
Sabagyöngyér utca
Vadászterem utca
Magyar út
Dulló sor
Tk
NVm
zkp
kp
DUNAÚJVÁROS
Szabályozási Terve
2016

Uh
3100
3099
3098
3097
2
3096/1
3096/2
3095
3094
3093
Uh
3090
3089
3086
Ev
3349
E4
3
V-Duna
Ev
Ev
RL
6
(3374)
7
V-Duna
3350/1
Ek-2
Ev
3348
V
V
3350/1
Ek-2
11
Ev
12
3350/1

DUNAÚJVÁROS
Szabályozási Terve
2016

K17
K18
K22
K26
8
4
9
13
14
Má
Gip-2
K-Hon
Ev
Mk
Eg
K-R
Kök
Má-f
Gksz-NK2
EV
állami terület II.
közforgalmú vasút
országos közút
határút
sporttelep
villanytelep
telephely
udvar
út
ud.
GKN
052/2
052/5
047/3
047/2
047/8
047/9
047/10
061/12
061/14
061/13
061/10
074/6
074/1
099/52
099/38
099/36
099/48
099/50
099/46
099/32
099/4
099/43
099/51
099/44
099/49
099/37
099/35
099/47
099/31
099/45
052/9
057/20
053/10
059/21
059/20
059/29
059/28
059/22
059/26
059/25
059/27
059/23
059/15
059/16
059/14
059/13
059/12
059/11
059/10
059/9
059/8
059/7
059/5
059/6
060/1
060/2
057/21
057/11
057/10
057/9
057/14
057/15
057/1
057/8
057/7
057/6
057/19
052/11
052/8
059/1
073
844/1
844/3
844/4
099/21
099/20
099/19
099/18
099/17
0100/29
0100/28
0100/27
0100/26
5138
5139
5140
5141/1
5141/2
5154
5155
5278/1
5277
5278/2
5276
5281
5272
5275/1
5280
5284
5271
5278/3
5270
5283
5286/5
5269
5275/2
5278/4
5274
5265
5266
5267
5268
5279
5273
5278/6
5282
5286/7
5286/6
5275/3
5286/4
5286/1
(5264)
(053)
(056)
(054/1)
(054/2)
(057/12)
(2371)
110,0
100,0
50,0
31,0
12,0
15,0
18,0
20,0
30,0
DUNAÚJVÁROS
Szabályozási Terve
2016


Mk
K18
047/3
047/8
047/9
047/10
047/11
047/2
5130
5131
5132
5133
5134
5135
5136
5137
5138
5139
5140
5141/1
5141/2
5142
5143
5144
5145
5146
5147
5148
5149
5150
5151
5152
5153
5154
5155
5292
5293
5294
5295
5296
5297
5298/1
5298/2
5298/3
2388
099/1
(2391) Virág utca
(2383/1) Virág utca
5285
5286/2
5286/3
5278/1
5277
5278/2
5276
073
5281
5291
Ev
V
(2389)
5127
5128
4
2627
2623
2622/1
2621/1
2626/1
2625/2
2624/1
2622/2
2621/2
2620
2619/2
2618/4
2618/1
2612/2
2610
2611
2612/1
2609/1
2609/2
2608/8
2608/9
2607
2606/2
2606/1
2605
2603
2600/3
2600/2
2608/3
2608/10
(2422) Határ köz
K-T
2407
2409/2
2409/3
2409/4
2410
2411/1
2411/2
2412
2413
2414/5
2414/4
2415
2416/7
2416/3
2416/4
(2416/2)
2414/3
2416/6
2414/2
2417
2418
2419
2421
2420
2401
2402
(2403/2) Kenderáztató utca
2339
2340
2338/2
2337
2336
2335
2334
2333
2332
2331
2330
2329
2328
2327
2326
2325
2324
2322
(2403/1)
(2405)
Vízmolnárok utca
vízfolyás
2353/5
2352/2
2353/4
2355/2
2354/1
2353/3
2349
2348
2347
Lke-2
Mk
Ev06
Ev08
2392
2395/5
2394
2395/4
2395/3
2393
2396
2395/2
2398/2
2399
2400
(2398/1)
(2354/2) Dayka Gábor utca
9
10
11,0
12,0
8,0
6,0
4,0
2,0
10,0
2368/3
2368/4
2362/2
2360/4
2360/3
2360/2
2359/4
2358/6
2363/2
2367/1
2366
2365
2364
2358/5
2357/1
2356/2
2359/3
2358/3
2362/1
2361
2368/6
2367/2
2359/2
2358/2
(2358/4)
2356/1
2355/1
2353/2
2352/1
2350
2353/1
2351
2346
2345
2344/3
Gksz-1
Gksz-NK2
Ev7
(2370)
országos közút
844/3
844/4
13
14
15
Lke-4
965
966/1
967/2
971
926/4
926/3
926/5
851
850
849
848
852
853
854
855
856
857
Kölcsey Cs. Sándor utca
2343/2
2342/3
2342/4
2341/1
2344/4
2341/2
2343/1
2342/1
2344/1
2292/3
2293/6
2292/4
2293/5
2293/2
2295/2
2296
2295/4
2292/5
2293/4
2293/3
2295/3
Császár utca
(2290/2) Tátra utca
(2290/1)
2288
2287
2286
2285
2283
2282
2281
2280
2369
védőerdő
2382
2368/5
2368/1
2368/2
2363/1
2358/1
2359/1
2356/1
2355/1
Hétvezér utca
2339/2
2358/4
2358/5
2358/6
2359/5
2359/6
2360/5
2360/6
2361/1
2361/2
2362/3
2362/4
2363/3
2363/4
2364/1
2364/2
2365/1
2365/2
2366/1
2366/2
2367/3
2367/4
2368/7
2368/8
2369/1
2369/2
2370/1
2370/2
10

DUNAÚJVÁROS
Szabályozási Terve
2016

DUNAÚJVÁROS
Szabályozási Terve
2016

6

7

11

12

16

17

3350/1

3350/1

3350/1

strandfürdő

V

Ev

V

Ev

Ek-2

V

Ek-2

E 4

3350/2

3351

táborhely

Üü-2

Üü-2

V-Duna

(3374)

Strand út

(3352)

3353

E 4

Ek-1

3354

K-R

(3355)

(3358)

Szigeti út

Vt-D

25,0

Rév út

Vt-D

3356

(3357)

közterület

ud

Vt-D

ud

3359

E 3

Ek-1

(3362/1)

Ruhagyári út

Ek-1

Ek-1

3371/3

E 3

DUNAÚJVÁROS

Szabályozási Terve

2016

K22 | 8 | 9

K26 | 13 | 14

K30 | 18 | 19

Má
Má-f
Gip-2
villanytelep
Gksz-NK2
Ev
Mk
Lke-4
Lke
GKN
E
Ese
országos közút
(846)
(5250)
(057/12)
(0100/22)

099/17
0100/29
0100/28
0100/27
0100/26
0100/25
0100/24
0100/23
0100/22
0100/9
0100/8
0100/12
0100/7
0100/6
0100/13
0100/5
0100/14
0100/15

057/14
057/15
057/16
057/17
057/18
057/8
057/7
057/6
057/5
057/1
057/19
057/3
844/4
845

5226
5225
5224
5223/2
5223/1
5222
5221
5220
5219
5218
5217
5216
5215
5214
5213
5212
5211
5210/2
5210/1
5209/2
5209/1
5208
5207
5206/2
5206/1
5205
5204
5203
5202

5263
5262
5261
5260/2
5260/1
5259
5258/2
5258/1
5256/6
5256/7
5256/3
5256/4
5256/5
5255
5254
5253
5252
5249

5228/1
5228/2
5229/1
5229/2
5230/1
5230/2
5231
5232
5233
5234
5235
5236
5237
5238/2
5239
5240/1
5240/2
5240/3
5240/4
5241/1
5241/2
5241/3
5242/1
5242/2
5242/3
5243
5244
5245/1
5245/2
5246
5247
5248

1038/2
1039/2
103

DUNAÚJVÁROS
Szabályozási Terve
2016

DUNAÚJVÁROS
Szabályozási Terve
2016

15

DUNAÚJVÁROS
Szabályozási Terve
2016

DUNAÚJVÁROS
Szabályozási Terve
2016

11

12

16

17

21

22

Ek-1

Ek-1

Vt-D

Vt-D

ud

ud

3371/3

E 3

Ev

Ruhagyári út

3360

vasúti állomás

(3362/1)

KöK

3371/4

Ev

(3371/5)

út

3371/2

V-Duna

KöK

V-Duna

(3374)

Gip-2

3370

Ek-1

3371/6

E 3

(3373)

Zkp-P

Ev

(3362/2)

Ruhagyári út

3369

3371/7

3368

K-Sp-1

sporttelep

Kb-D1

Gip-2

3367

3366

Gip-2

ipartelep

3361/1

Gip-2

ipartelep

Ek-1

3371/6

Kb-D1

(3373)

V-Duna

DUNAÚJVÁROS

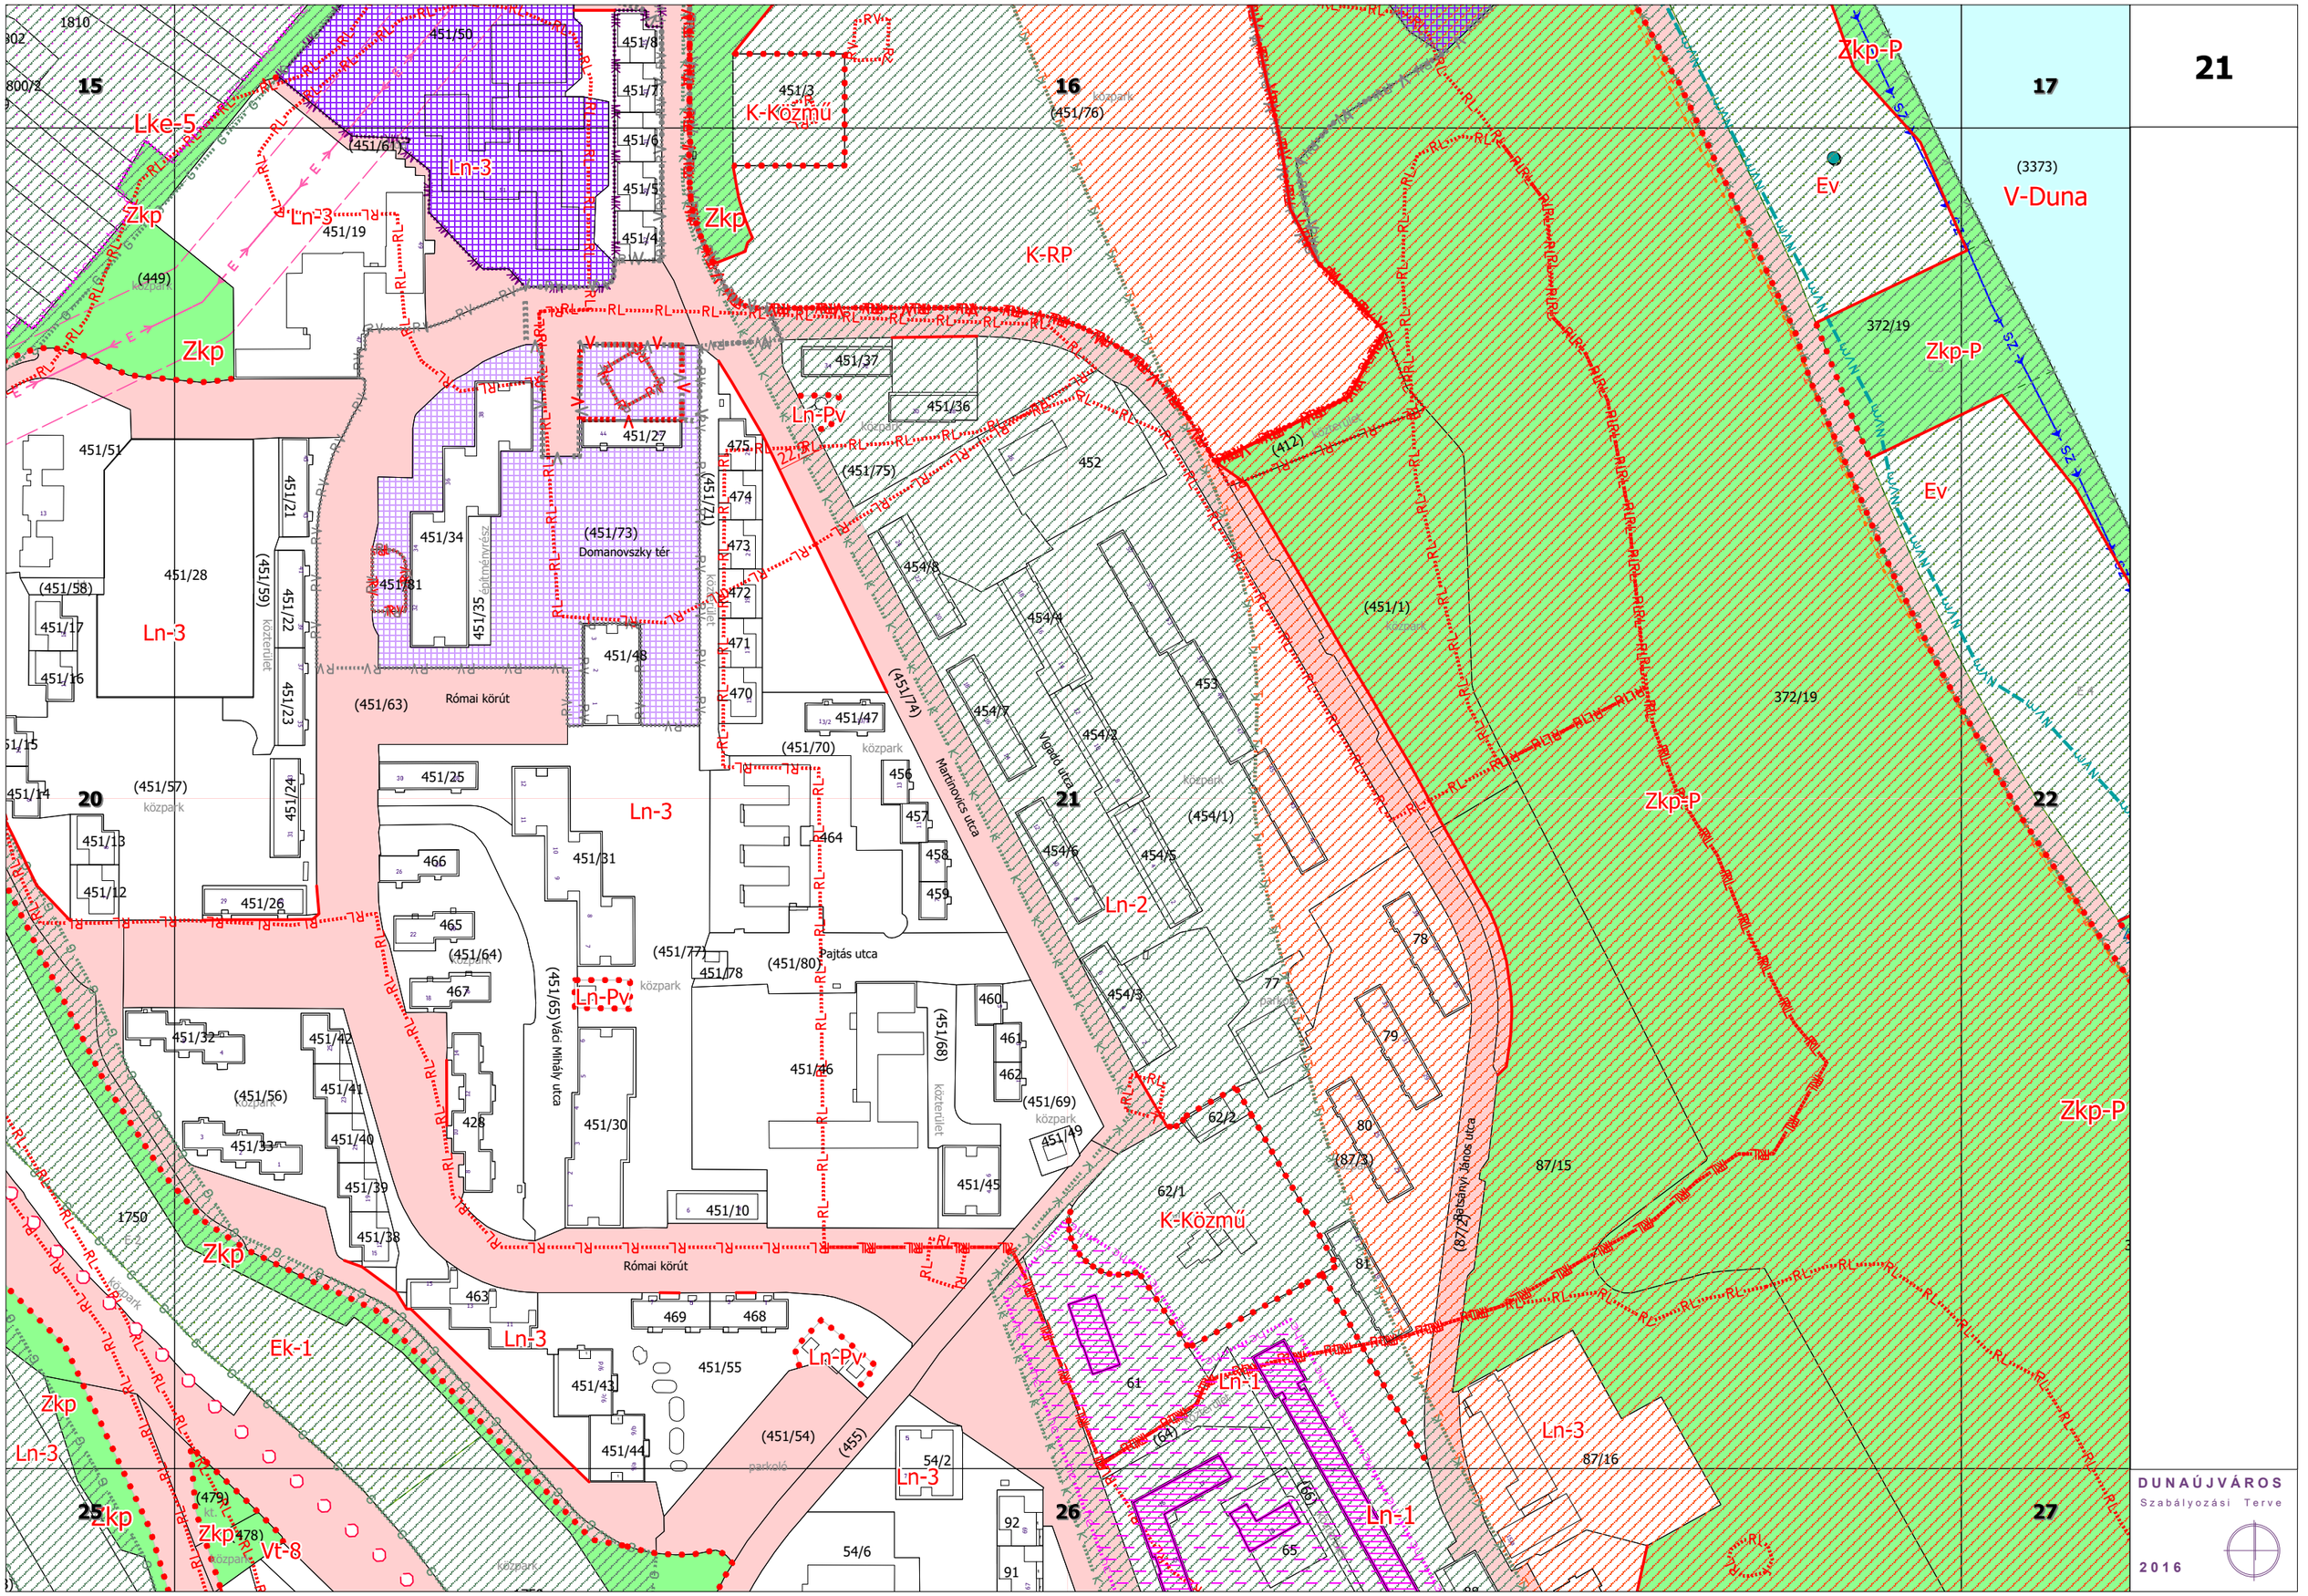
Szabályozási Terve

2016

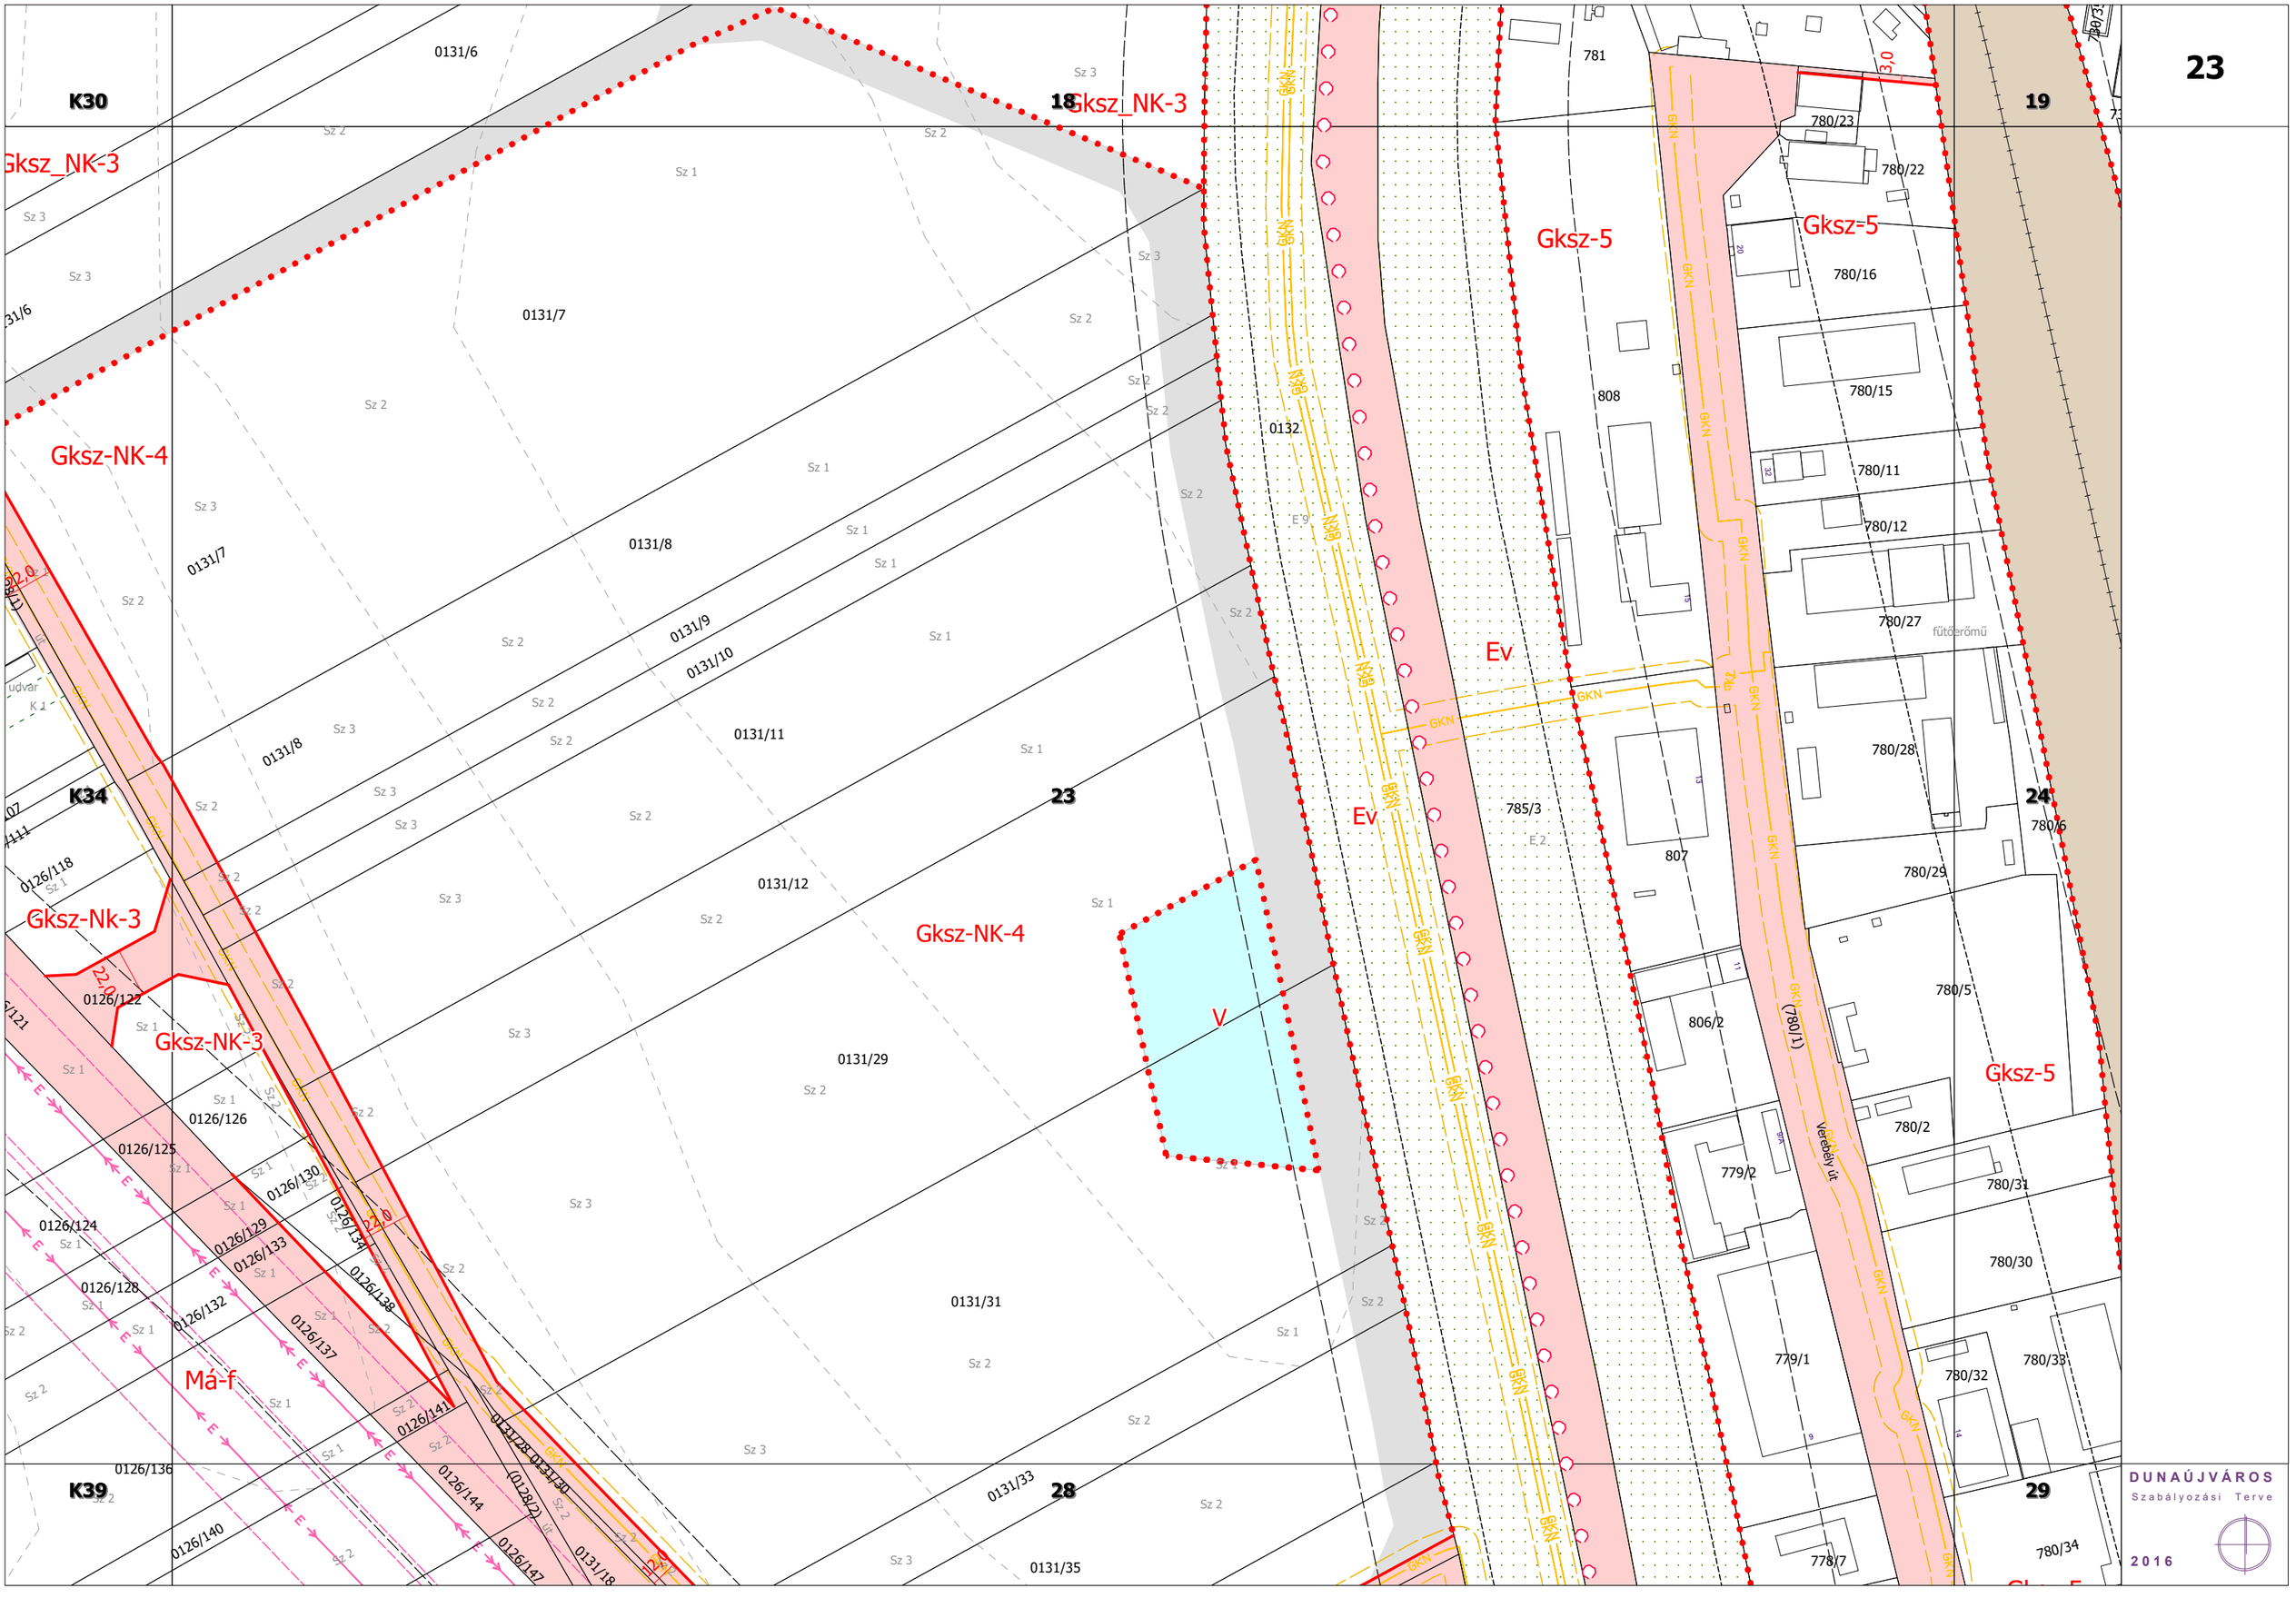
DUNAÚJVÁROS
Szabályozási Terve
2016

Ev
13
Lke-4
896
1106/1
1106/2
1102/1
1102/2
1101/1
1101/2
1098/1
1098/2
1097/1
1105
1104
1103/2
1103/3
1100/2
1100/1
1099/2
1099/1
1096/2
1095/2
1095/1
1092/2
1092/1
1091/2
1091/1
1088/2
1088/1
1087
1086
1083
1082
1079/2
1079/1
1078
1048/2
1048/1
1047
1046/2
1046/1
1044/2
1044/1
1042/2
1042/1
1043/1
1041/2
1041/1
1040/2
1040/1
1039/2
1039/1
1038/2
1038/1
1037/2
1037/1
Ev
(1049) Kinizsi utca
(1103/1) Szondi utca
(1109/2) Gárdonyi G. utca
(1107) Thökölyi utca
(1076) Vak Bottyán utca
(1134) Vak Bottyán utca
(1190) Vak Bottyán utca
(1216) Jókai utca
(1163) Rákóczi F. utca
(1165/3)
Móra F. utca
(1139/4) Gárdonyi Géza utca
(1542) Szilágyi E. utca
(1059) Hunyadi János utca
(1056) Vak Bottyán utca
(1036) Zrínyi M. utca
(730/123) Zrínyi utca
(730/124)
730/125
730/126
730/127
730/128
730/129
730/130
730/131
730/132
730/133
730/134
730/135
730/136
730/137
730/350
730/422
730/355
730/358
730/354
730/360
730/361
730/362
730/363
730/364
730/365
730/366
730/367
730/368
730/369
730/370
730/371
730/372
730/373
730/374
730/375
730/376
730/377
730/379
730/380
730/381
730/382
730/383
730/384
730/385
730/386
730/387
730/388
730/389
730/390
730/391
730/392
730/393
730/394
730/395
730/396
730/397
730/398
730/399
730/400
730/401
730/402
730/403
730/404
730/405
730/406
730/407
730/408
730/409
730/410
730/411
730/412
730/413
730/414
730/415
730/416
730/417
730/418
730/419
730/420
730/421
730/422
730/140
730/139
730/138
730/144
730/143
730/183
730/184
730/190
730/198
730/194
730/195
730/196
730/197
730/203
730/204
730/205
730/206
730/207
730/208
730/209
730/210
730/211
730/212
730/213
730/214
730/215
730/216
730/220
730/221
730/222
730/223
730/224
730/225
730/226
730/227
730/228
730/229
730/230
730/231
730/232
730/233
730/234
730/235
730/236
730/237
730/238
730/239
730/119
730/121
730/122
730/156
730/155
730/154
730/153
730/152
730/151
730/150
730/149
730/157
730/158
DUNAÚJVÁROS
Szabályozási Terve
2016


15
16
17
21
20
21
22
25
26
27
Lke-5
Zkp
Ln-3
Ln-Pv
K-RP
K-Közmű
V-Duna
Zkp-P
Ev
Ln-2
Ln-1
Ek-1
Vt-8
közpark
parkoló
közterület
Domanovszky tér
Római körút
Pajtás utca
Martinovics utca
Vigadó utca
Váci Mihály utca
Batsányi János utca
építményrész
(449)
(451/61)
451/19
451/50
451/3
(451/76)
(3373)
372/19
451/37
451/36
(451/75)
452
(412)
451/27
(451/73)
451/34
451/35
451/81
451/48
(451/63)
451/51
451/28
(451/58)
451/17
451/16
451/21
451/22
451/23
(451/59)
(451/72)
475
474
473
472
471
470
454/8
454/4
454/7
454/2
453
(451/74)
(451/1)
451/47
(451/70)
456
457
458
459
464
454/6
454/5
(454/1)
(451/57)
451/13
451/12
451/24
451/26
466
465
467
(451/64)
451/25
451/31
(451/77)
451/78
(451/80)
460
461
462
(451/68)
(451/69)
451/49
451/45
451/46
451/32
451/42
451/41
451/40
451/39
451/38
(451/56)
451/33
428
451/30
451/10
463
469
468
451/55
451/43
451/44
(451/54)
(455)
54/2
54/6
92
91
(479)
(478)
78
77
79
80
(87/3)
62/2
62/1
(87/2)
81
61
(64)
(65)
65
87/15
87/16
1750
1810
302
800/2
DUNAÚJVÁROS
Szabályozási Terve
2016

Ev
(3373)
V-Duna
372/19
Zkp-P
Ev
372/19
Zkp-P
Zkp-P
372/19
Zkp-P
Kb-R
3361/1
Gip-2
ipartelep
3371/7
3369
3368
sporttelep
Gip-2
3367
K-Sp-1
3366
Ek-1
3365
3371/6
Gip-2
3364
3363
3361/2
ipartelep
Kb-D1
3372
ipartelep
V-Duna
(3374)
Duna-folyam
Kb-D1
Duna-folyam
(3373)
16
17
21
22
26
27
K35


23
K30
18
19
K34
23
24
K39
28
29
Gksz_NK-3
Gksz-NK-4
Gksz-Nk-3
Gksz-5
Ev
V
Má-f
0131/6
0131/7
0131/8
0131/9
0131/10
0131/11
0131/12
0131/29
0131/31
0131/33
0131/35
0132
781
780/23
780/22
780/16
780/15
780/11
780/12
780/27
780/28
780/6
780/29
780/5
780/2
780/31
780/30
780/32
780/33
780/34
808
807
806/2
779/2
779/1
778/7
785/3
(780/1)
0126/118
0126/122
0126/126
0126/125
0126/130
0126/129
0126/133
0126/124
0126/128
0126/132
0126/137
0126/138
0126/141
0126/136
0126/144
0126/140
0126/147
(0128/2)
0131/18
0131/30
0131/25
udvar
fűtőerőmű
Veréb-ér
Veréby út
DUNAÚJVÁROS
Szabályozási Terve
2016

Gksz-5
K-NG
Lk-Z
Ln-2
Lk-2
Zkp
Lk-3
Lke-2
Lk-1
Ln-Pv
Ln-3
Ek-1
K=NG
Kök
Gksz-5
Lk-1
K-NG
Ln-Pv
Ln-Pv
Ln-Pv
Ln-3
Zkp
Zkp
Zkp
Zkp
Lke-2
Zkp

Dobó I. utca
Béke körút
Ganz Ányos utca
Szabadság út
Fiastyúk utca
Fáklya utca
Március 15 tér
Tavasz utca
Alkotás utca
Földes F. liget
Vereb-ény út
Szabadság út
Béke körút

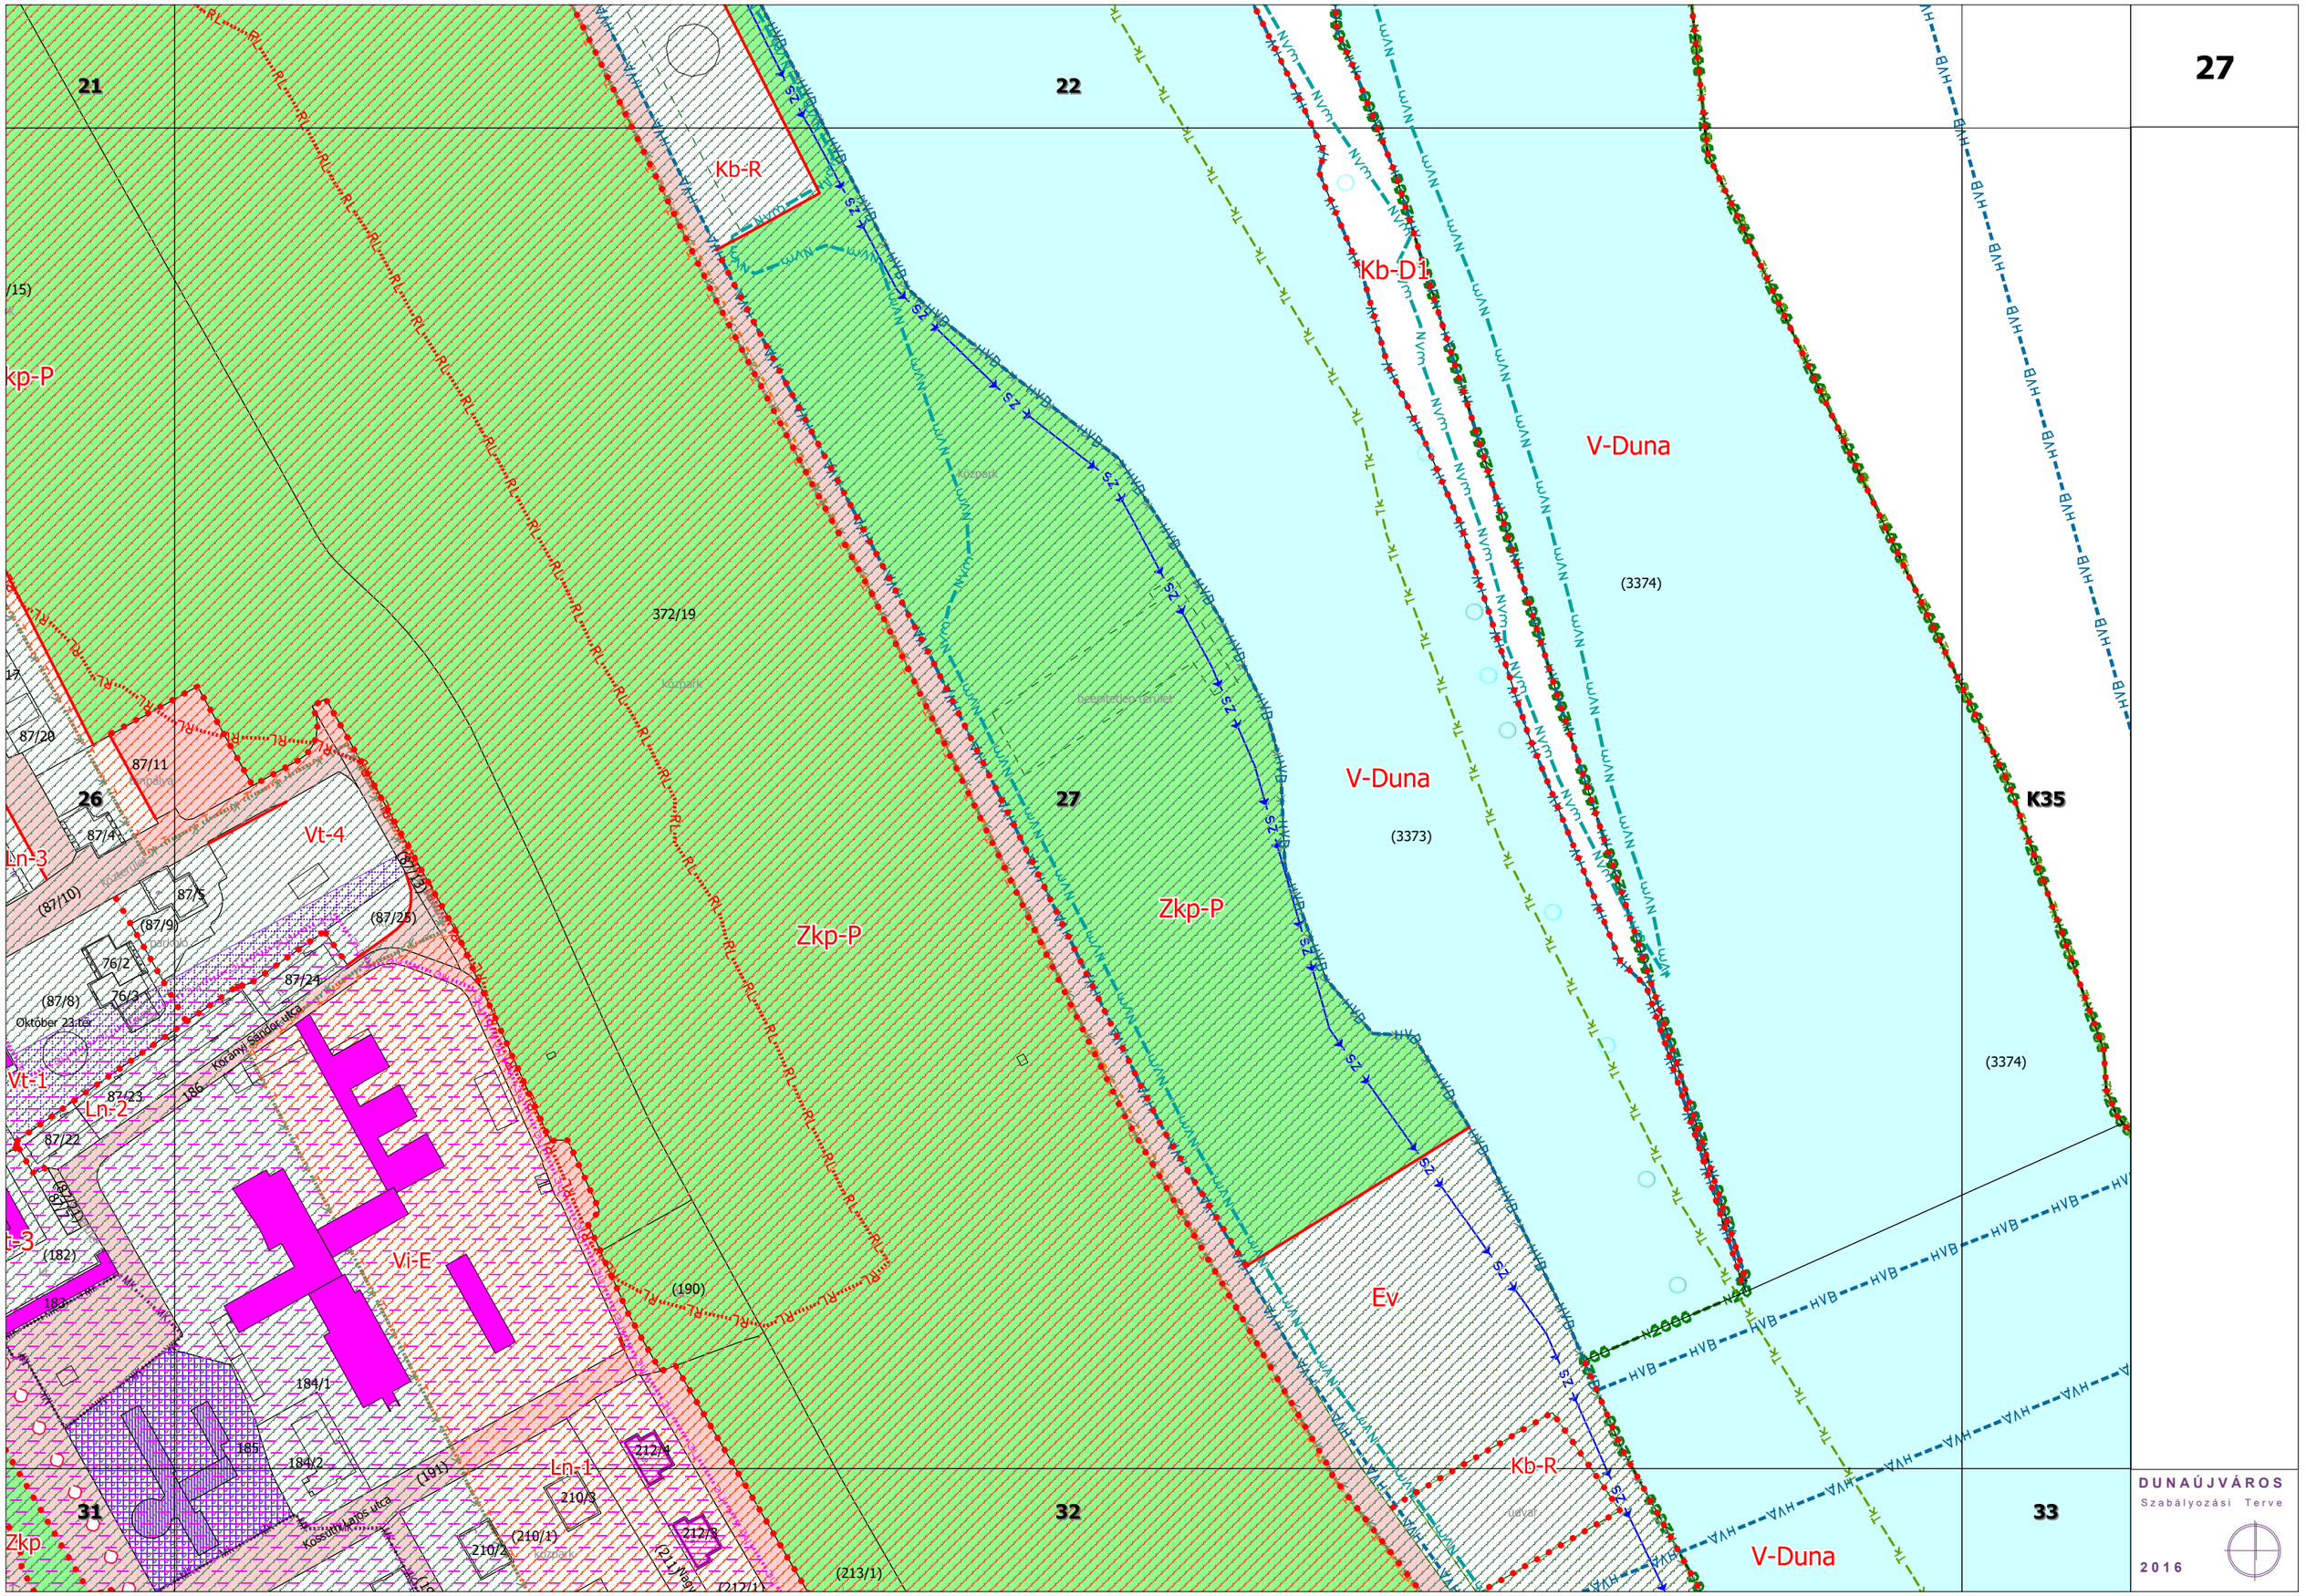
fűtőerőmű
transzformátorház

DUNAÚJVÁROS
Szabályozási Terve
2016

25

DUNAÚJVÁROS
Szabályozási Terve
2016

Ek-1
Ln-Pv
Ln-3
Ln-1
Zkp
Zkp-P
Vt-8
Vt-1
Vt-2
Vt-3
Vt-4
Gksz-T2
Ln-2
Vi-E
V32
20
21
22
25
26
27
30
31
451/55
451/43
451/44
(451/54)
(455)
54/2
54/6
54/5
54/10
54/7
(54/7)
közpark
parkoló
(479)
(480)
487
(477/3)
(477/1)
477/2
II. János Pál pápa tér
Szőrád Márton utca
(476) Apáczai Csere J. út
(53) Aranyvölgyi út
(64)
(65)
65
(63/1)
Liszt Ferenc kert
63/2
(67)
(69/1)
Erkel Ferenc kert
69/2
70
71
(73)
(75)
Tanács utca
Széchenyi park
87/16
(87/15)
88
83
84
85
86
89
68/3
68/4
87/19
87/18
87/17
87/20
87/11
közpark
87/4
76/5
76/8
76/4
76/6
76/7
87/5
(87/10)
(87/9)
76/2
76/3
(87/8)
87/24
87/23
87/22
(87/21)
87/21
(74/5)
Városház tér
74/3
74/4
74/2
Október 23.tér
Kórányi Sándor utca
186
181
180/5
180/4
180/2
180/3
(182)
183
184/1
184/2
185
(136) Devecseri G. utca
137
139/1
139/2
(140)
(142) Dózsa György tér
(126) Kónya
Kossuth
(97/1)
97/2
98
99
(42/4)
50
47
48
49
(42/9)
Közbiztonság út
Kondor Béla utca
Stromfeld A. utca
Gábor Dénes utca
Krúdy Gyula sor
Latinovits Zoltán utca
Dózsa György út
Derkovits Gyula utca
Lilla köz
Csokonai tér
Esze Tamás utca
Tárcsics M. utca
Szőrád Márton utca
Ercsényi Miklós utca
(42/26)
(42/25)
(42/10)
(42/1)
(42/7)
(31/10)
(31/11)
(30)
(35)
(41)
(19)
(18/1)
(27/1)
(36/1)
42/20
42/21
42/18
42/15
42/14
42/22
42/23
42/11
42/12
42/13
42/17
42/29
42/30
42/32
42/33
42/27
42/28
42/31
42/34
42/35
42/36
42/5
42/6
42/37
42/38
42/8
42/24
31/8
31/7
31/6
31/5
31/12
31/4
31/3
31/2
18/6
18/3
27/3
27/4
27/2
36/4
36/2
39/1
39/2
39/3
93
94
95
96
52
51
55
121
132/3
44
(1749/1)
1750
Zkp1748
Zkp1/1
Zkp1/2
Ek-1
Ln-3
Ln-2
Ln-1
Ln-Pv
Vt-8
Gksz-T2
Zkp-P
Vi-E
V32
közpark
parkoló
pálya
kt.
DUNAÚJVÁROS
Szabályozási Terve
2016


21
22
27
26
27
31
32
33
K35
Kb-R
Kb-D1
V-Duna
(3374)
V-Duna
(3373)
Zkp-P
Zkp-P
Ev
Kb-R
V-Duna
(3374)
kp-P
Vt-4
Vt-1
Ln-2
Ln-3
Vi-E
Ln-1
Zkp
372/19
87/20
87/11
87/4
87/5
(87/10)
(87/9)
(87/25)
76/2
76/3
87/24
(87/8)
87/23
87/22
(182)
183
184/1
184/2
185
(191)
210/3
210/2
(210/1)
212/4
212/3
(213/1)
(212/1)
(190)
186
Október 23-tér
Kossuth Lajos utca
Kossuth Lajos utca
Kossuth Lajos utca

Gksz-NK-3
Gksz-NK-4
Gksz-5
Gksz-NK-3
Gksz-5
Gksz-5
Gksz-5
Gksz-5
Má-f
Má-f
Má-f
Má-f
Má
Má
Ev
Ev
Ev
Ev
E 2
E 2
E 2
E 2
E.2
E.2
Sz 1
Sz 2
Sz 3
GKN
GN
E
ut
közút
udv.
ipari
Kevásárló központ
Kandó Kálmán tér
Kandó Kálmán tér
rendszámos közút
18,0
0126/136
0126/137
0126/140
0126/141
0126/143
0126/144
0126/145
0126/146
0126/147
0126/148
0126/149
0126/150
0126/151
0126/152
0126/153
0126/154
0126/155
0126/156
0126/157
0126/158
0126/159
0126/161
0126/164
0126/165
0126/190
0126/213
0131/18
0131/20
0131/22
0131/23
0131/24
0131/26
0131/30
0131/32
0131/33
0131/35
0131/36
0131/37
0131/38
0131/39
0133/6
0133/7
0133/5
0133/4
0134/63
0134/84
0134/85
0134/86
0134/87
0134/88
0134/89
0135/2
0135/4
0135/5
0135/7
0135/8
0135/9
0137/1
0137/2
(0126/6)
(0128/2)
(0128/3)
(0128/4)
778/1
778/2
778/3
778/7
778/8
778/9
779/1
780/32
780/33
780/34
780/35
772/4
772/8
772/14
772/15
772/30
772/32
772/33
772/34
772/35
774/7
776/
777/1
777/2
785/4
K34
K39
K41
K42
23
24
28
28
29
34

DUNAÚJVÁROS
Szabályozási Terve
2016

23
24
25
28
29
30
34
35
K42
Gksz-5
Gksz-NK-1
Gksz-T2
Gksz-1
K-NG
Kö-K
Ln-3
Ln-Pv
Ln-1
Ek-1
Ev
VK
GKN
NW
'81$Ò-9È526

24
25
26
29
30
31
34
35
36
Ln-1
Ln-2
Ln-3
Ln-Pv
Lke-4
Lke-6
Lk-2
Lk-Z
Ek-1
Zkp
V
VK
K-R
K-Sp-1
Vt-1
Vt-2
Gksz-3
GKN
Esze Tamás utca
Munkácsi Mihály utca
Pócskai István utca
Balogh Ádám utca
Rózsa kert
Semmelweis I. utca
Kalós Pezső utca
Kenyérgyári út
Szénásor
Hársfa utca
Diófa utca
Akácfa utca
Háromszög tér
Nyárfa utca
Baracsi út
Ács utca
Munkás utca
Erdősor
Kőris utca
Radnóti út
Kalamár út
Állomási út
Vízfolyás
közpark
üzem
udvar
kt.
védőerdő
sportpálya
DUNAÚJVÁROS
Szabályozási Terve
2016

DUNAÚJVÁROS
Szabályozási Terve
E 1
2016

DUNAÚJVÁROS
Szabályozási Terve
2016

27

K35

(390)

una

(390)

-R

Zkp-P

32

Ev

372/19

(390)

Duna folyam

V-Duna

33

Kb-R

372/18

Zkp-P

Ev

Kb-R

37

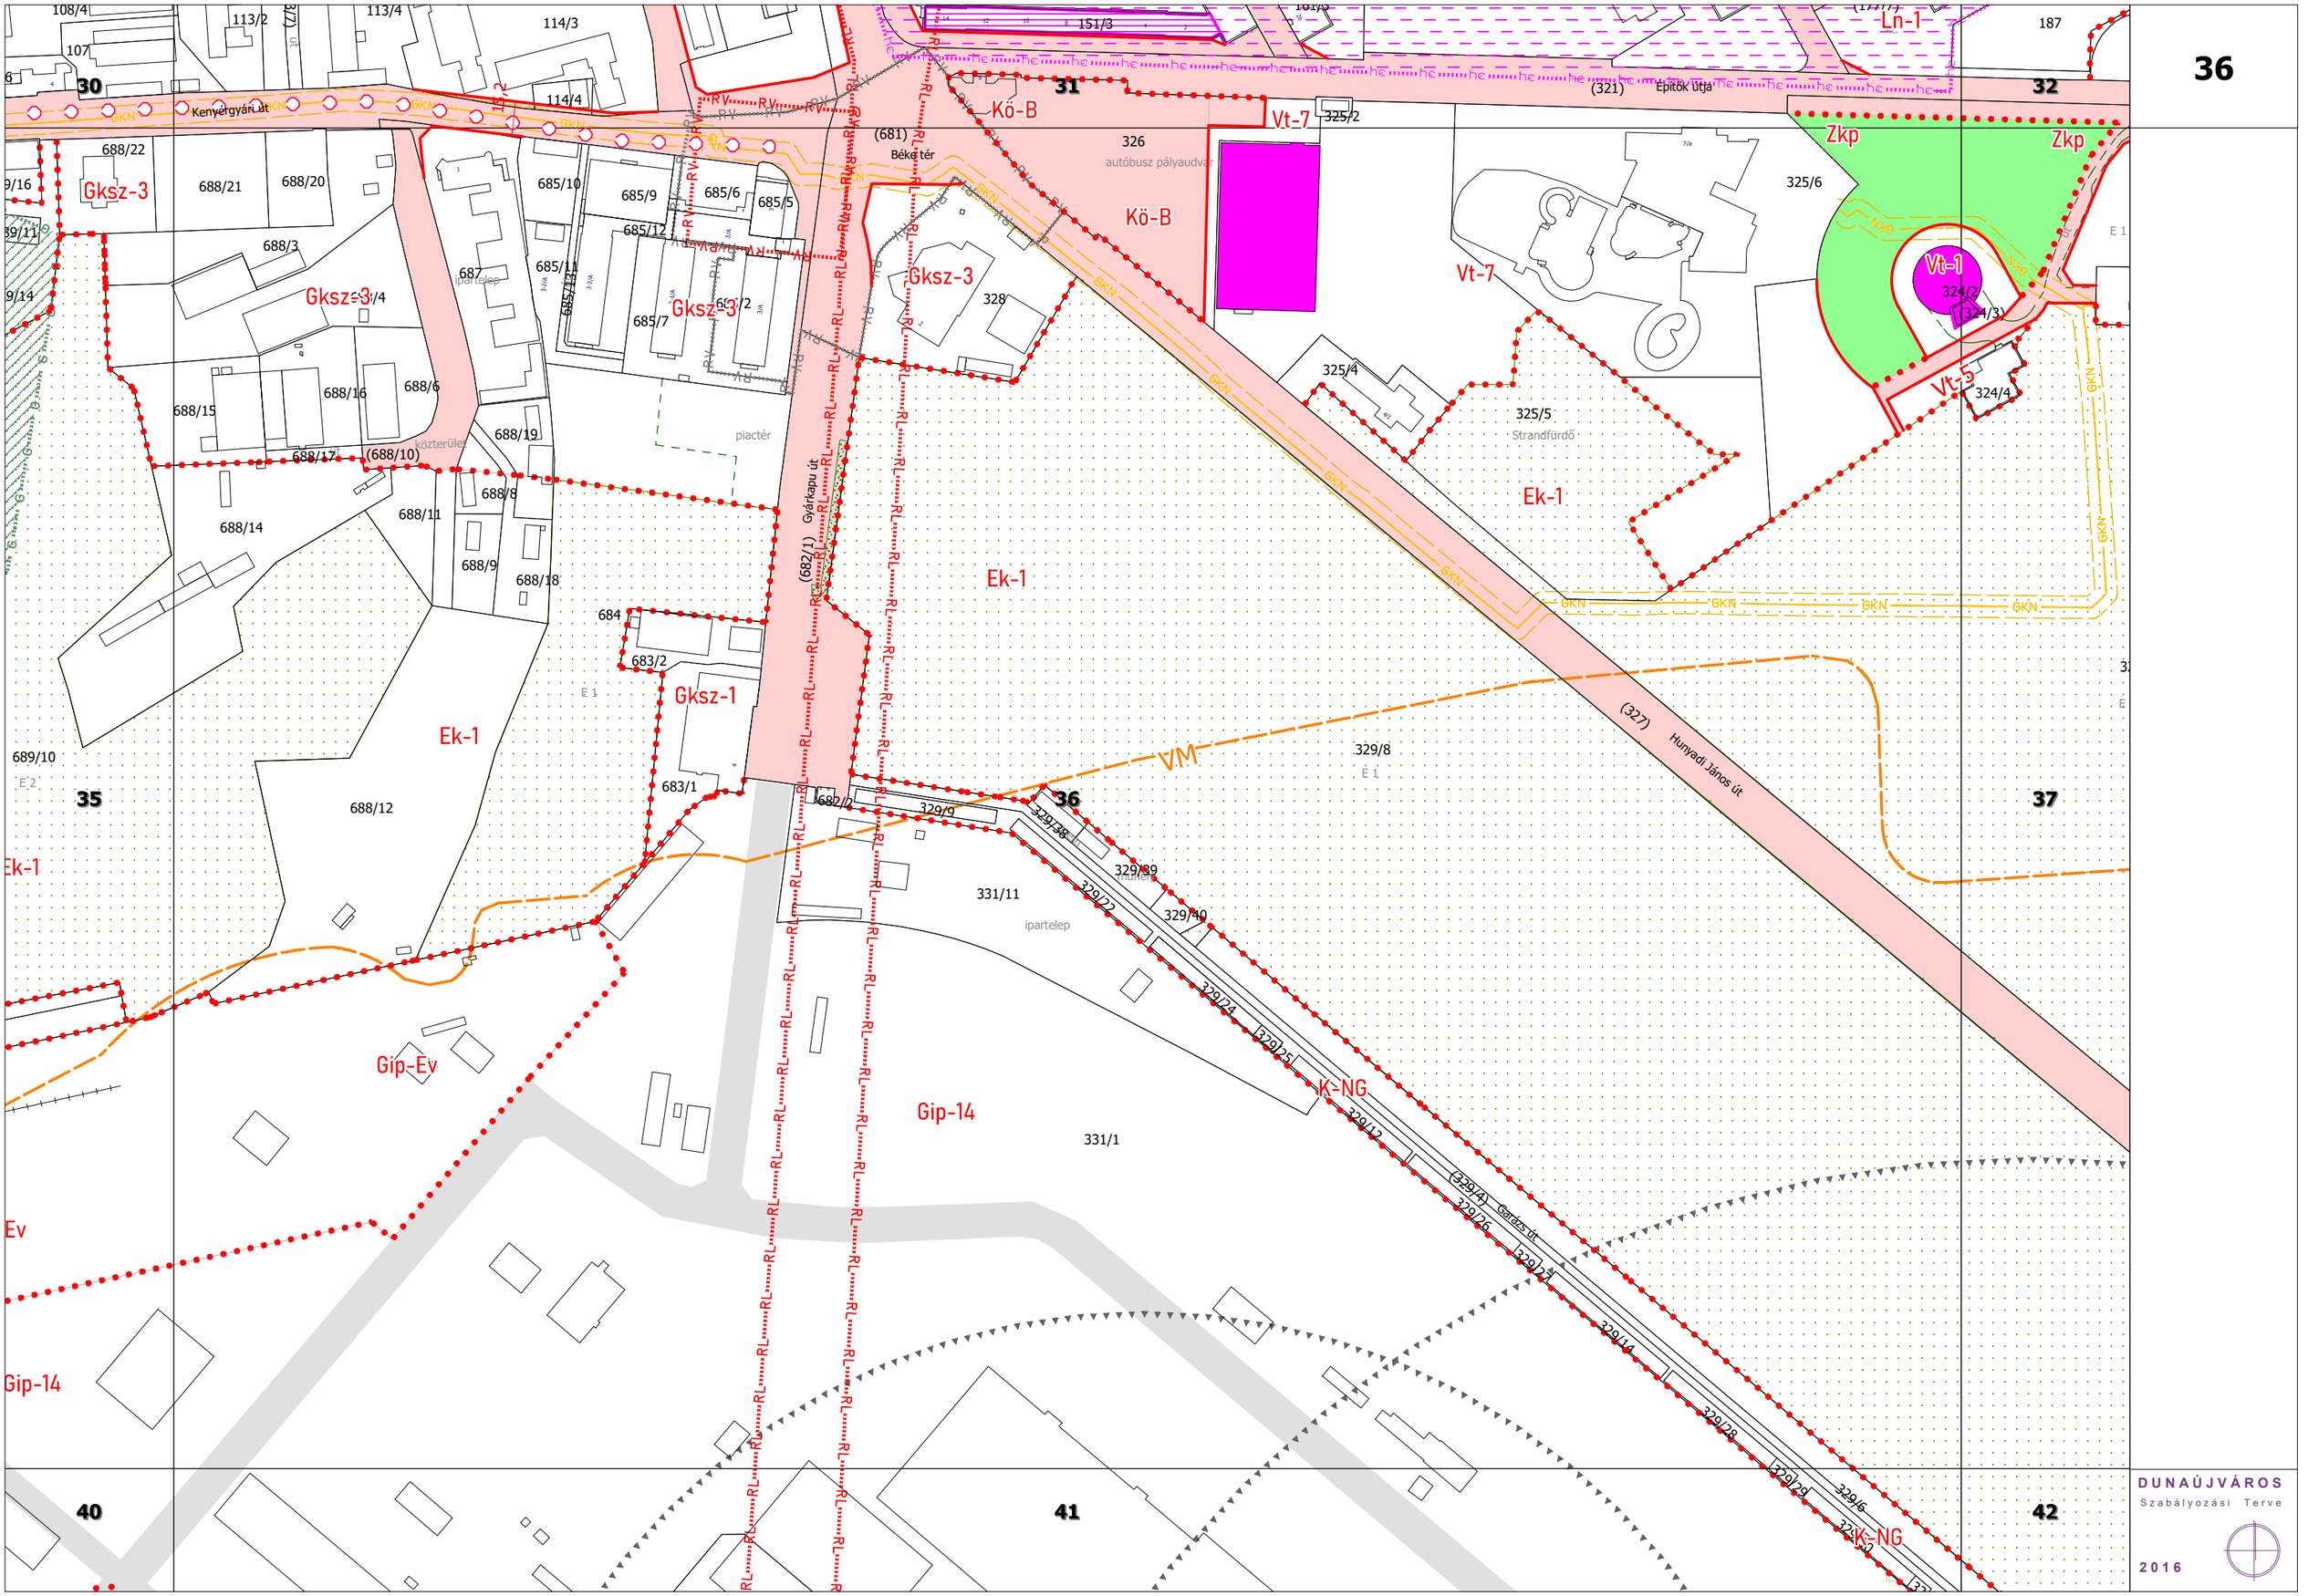
391/2

38

DUNAÚJVÁROS
Szabályozási Terve
2016

28
29
30
K42
34
35
K45
39
40
Gksz-5
Gksz-2
Gksz-7
Gksz-T2
Ek-1
Ln-3
VK
VM
Ev
K-NG
K-R
Gip-2
Gip-8
Gip-Ev
Gip-14
Má
GKN
E
NW
LSDUWHOHS
'81$Ò-9È526
6JDEiO\RJ\VL7HUYH

DUNAÚJVÁROS
Szabályozási Terve
2016


36
30
31
32
35
36
37
40
41
42
Kenyérgyári út
Építők útja
Béke tér
autóbusz pályaudvar
ipartelep
piactér
közterület
Gyárkapu út
Strandfürdő
Hunyadi János út
Gaidos út
Gksz-3
Gksz-1
Ek-1
Kö-B
Vt-7
Vt-1
Vt-5
Zkp
Ln-1
Gip-Ev
Gip-14
K-NG
VM
GKN
RV
RL
E 1
E 2
108/4
113/2
113/4
114/3
114/4
151/3
187
107
688/22
688/21
688/20
688/3
688/4
688/15
688/16
688/6
688/17
688/10
688/19
688/8
688/11
688/14
688/9
688/18
688/12
689/10
687
685/10
685/9
685/6
685/5
685/12
685/11
685/13
685/7
684
683/2
683/1
682/1
681
326
328
325/2
325/6
325/4
325/5
324/2
324/3
324/4
329/8
329/9
329/38
329/39
329/22
329/40
329/24
329/25
329/12
329/4
329/26
329/27
329/14
329/28
329/29
329/6
331/11
331/1
321
327
DUNAÚJVÁROS
Szabályozási Terve
2016

DUNAÚJVÁROS
Szabályozási Terve
2016

32

33

37

38

42

43

Ev

Zkp-P

Zkp-P

Zkp-P

Ev

Zkp

Zkp

Kb-R

Kb-R

Zkp

Zkp

Kb-D2

K-Sp-3

Ev

Ev

391/2

Szabadidőpark

391/1

Sportpálya

393

Horgásztanya

(372/14)

közpark

372/19

317/2

312/2

Dunaparti út

Sport út

V-Duna

(390)

szennyvíztisztító
300 m védőtávolság

K-Hűtő-1

DUNAÚJVÁROS
Szabályozási Terve

2016