


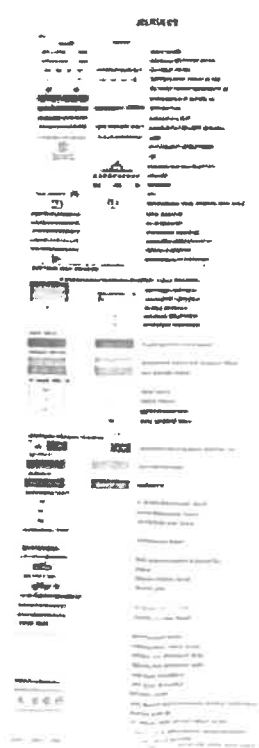

4



ERCSI VÁROS

[illegible]

2. melléklet a 19/2015. (VI.3.) önkormányzati rendelethez


SZT-2m/b Fodvány

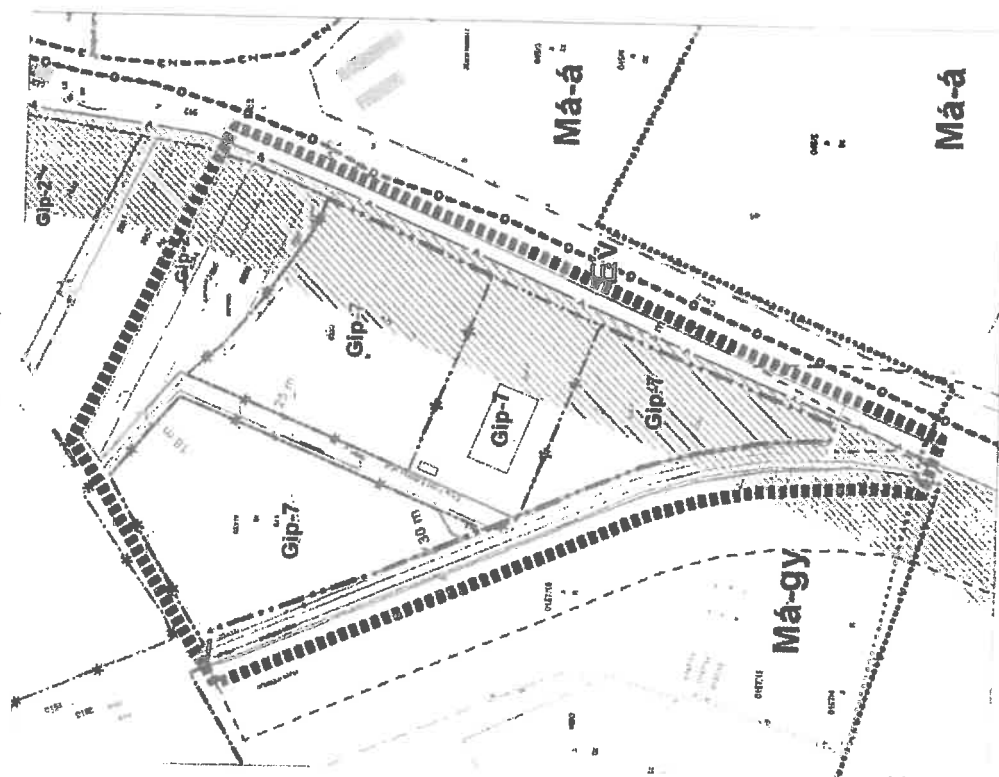

===== A MÓDOSÍTÁS TERÜLETI HATÁLYA

1. melléklet a 13/2015. (VI.3.) önkormányzati rendelethez

SZT-1m Fedvény

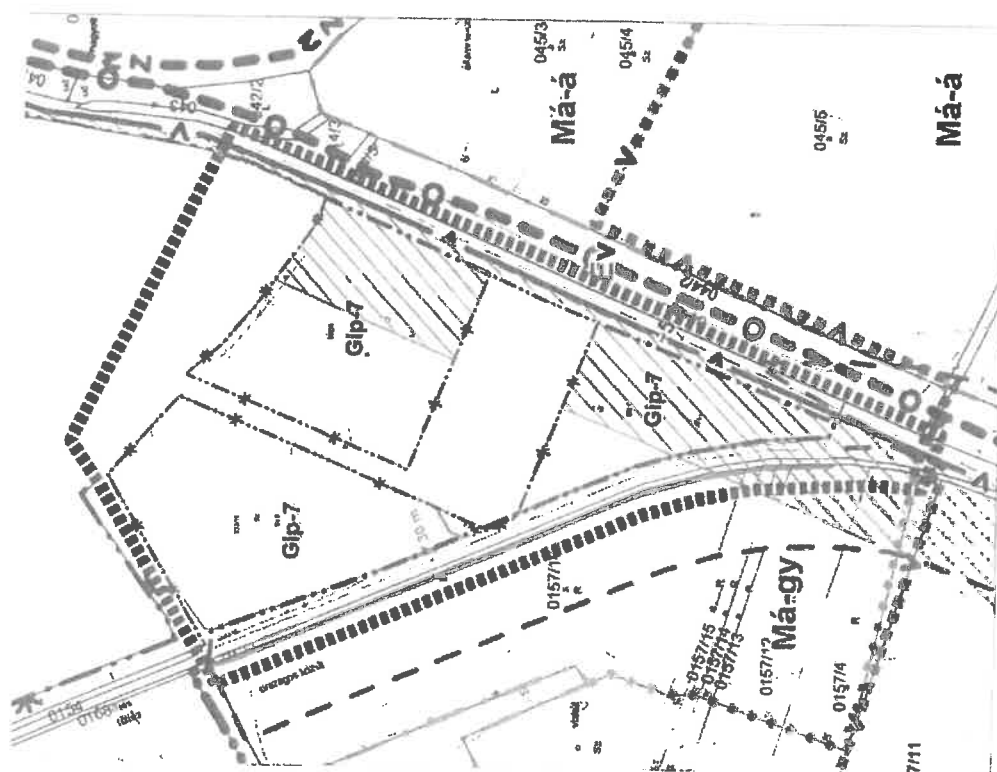

A MÓDOSÍTÁS TERÜLETI HATÁLYA

„SZT-1M/2016 jelű Káthareket Szabályozási Terv módosítás-jelvényterv a Kelenföld-Pusztaszabolcs vasútvonal-korrektúra által érintett területre”



„1. függelék a 10/2016. (VII. 4.) önkormányzati rendelethez”

SzT-2/B melléklet kiegészítése



JELMAGYARÁZAT

MÓDOSÍTÁSSAL
ÉRINTETT TERÜLET
HATÁRA


MÓDOSÍTÁSSAL
ÉRINTETT TERÜLET

BEÜLTETÉSI
KÖTELEZETTSÉGGEL
ÉRINTETT TERÜLET
HATÁRA / TERÜLETE

A KÖRNYEZETRE
ZAVARÓ HATÁST
GYAKORLÓ ÉPÍTMÉNYEK
ELHELYEZÉSÉRE
SZOLGÁLÓ TERÜLET

K-Hull

K-Hull jelű beépítésre szánt
különleges hulladékkezelő építési
övezet

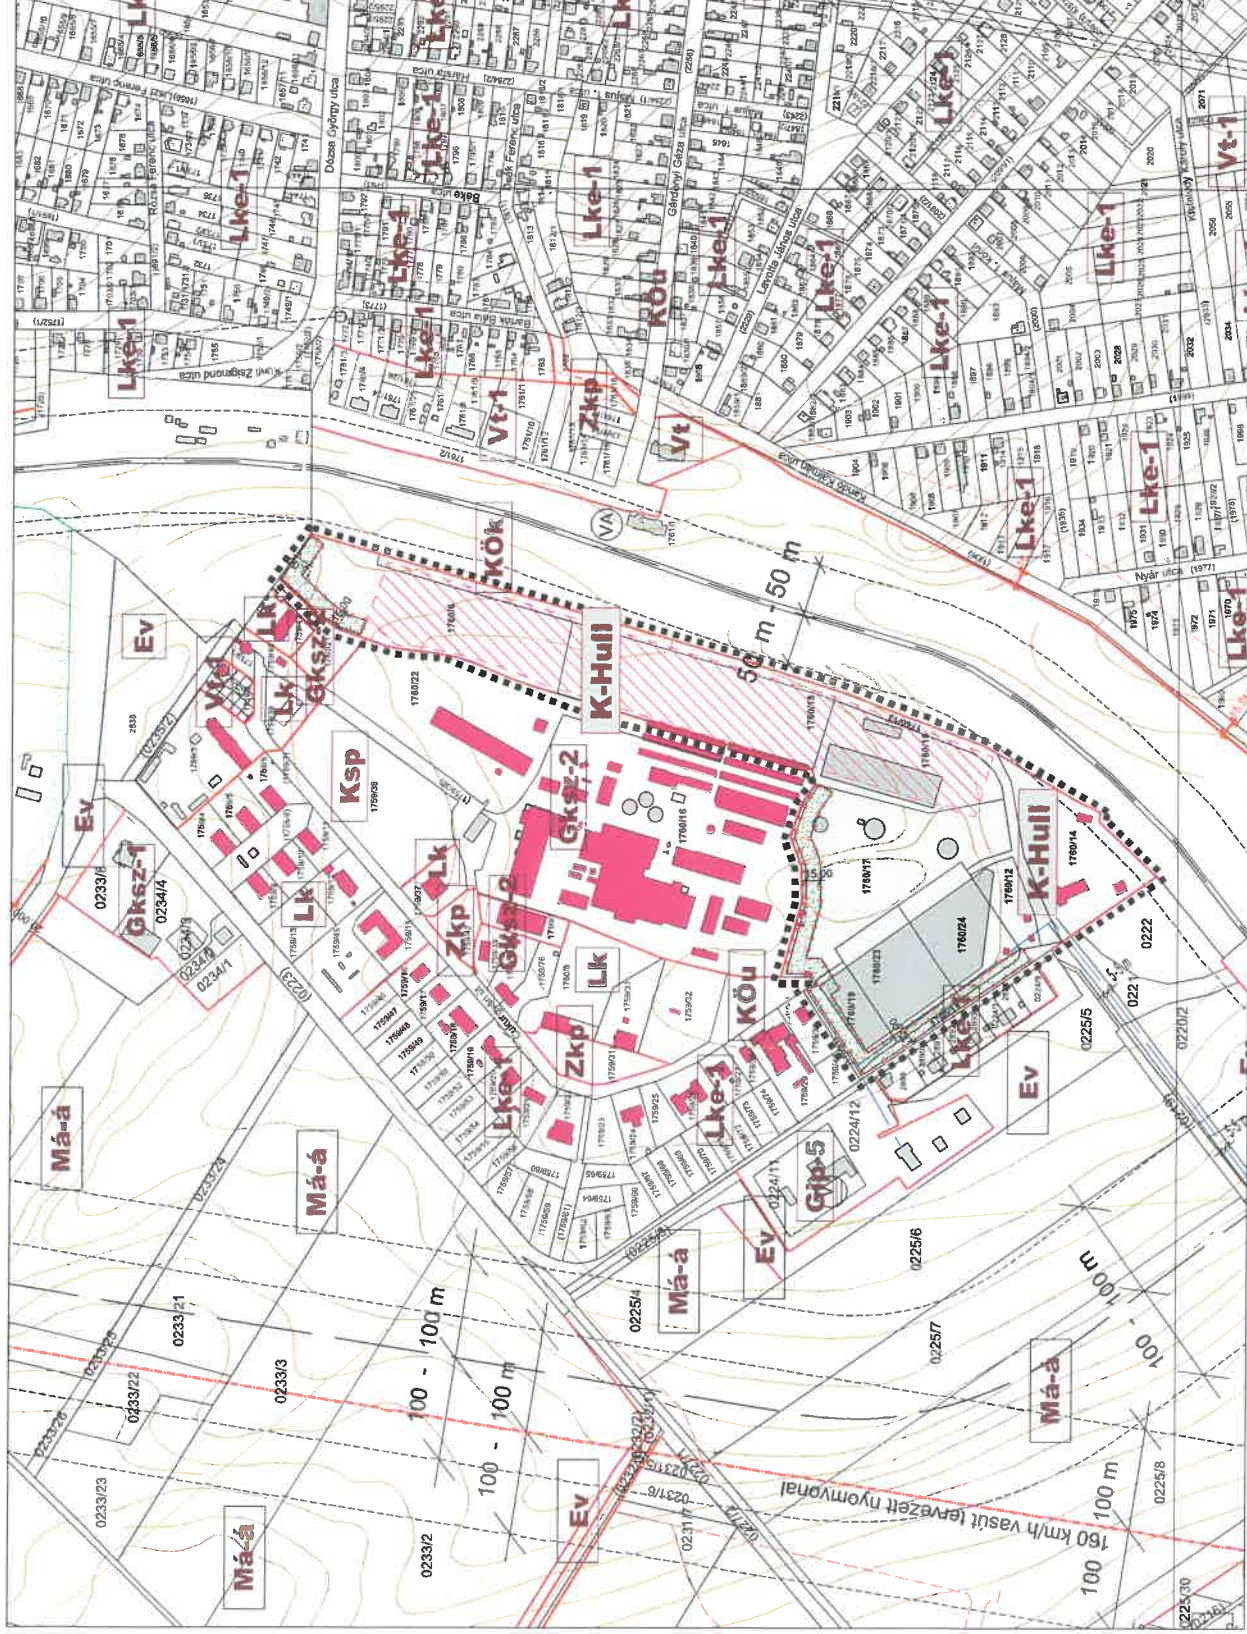

Szabályozás - Módosított szabályozási terv M = 1:5000

Generáltervező és Építész

KONSTRUMA

Konstruma Mémóri Iroda Kft.
Budapest 1078 Murányi utca 1. 1/7
konstruma.hu, office@konstruma.hu
+36-1-413-3881, +36-30-297-2117