


1

FELCSÚT-SZÜNYOGPUSZTA szabályozási terve

m = 1:4000

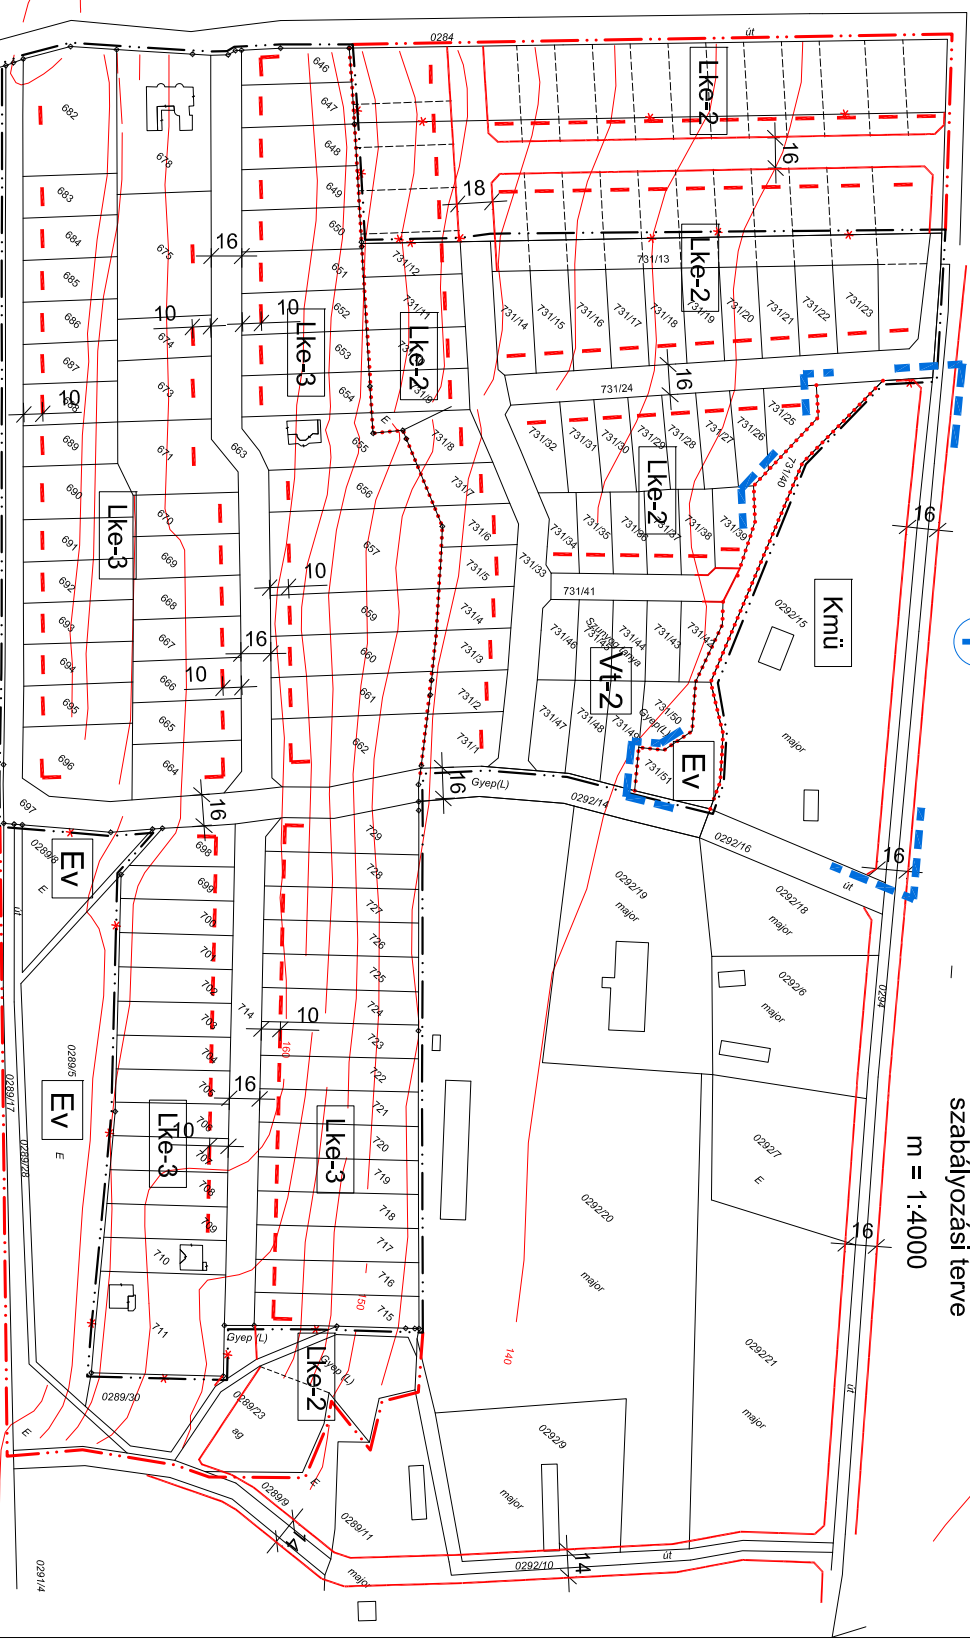

 H-1016 BUDAPEST, NAPHEGY U. 26.		Megrendelő: Felcsút Község Önkormányzata	Törzsszám: P.03/2003
Munka megnevezése: településrendezési terv		Rajzszám: T-7/b	
Szabályozási terv - Szűnyogpuszta			
Ügyvezető: Horváth Gergely	Tervező: Horváth Gergely Heckenast Judit		
		m = 1:2000 2006.07.	

A felhagyásokat lásd a T/7/a térlepton.

A szabályozási terv csak a helyi építési szabályzattal együtt érvényes!
Az alaptervéket a Helyes földhivatali kérelmekbenmenny digitálálással a FOMId-ol bszerezett színhonorkakkal kiegészítve a MándGIS Kft. készítette 2003. júniusában.
Az alaptervek csak településrendezési célokra alkalmas.



2. rajzi melléklet
a 11/2013. (XI.27.) önkormányzati rendelethez
(T-7/b jelű tervlap módosítása)

 H-1016 BUDAPEST, NAPHEGY U. 26.		Megrendelő: Felcsút Község Önkormányzata	Törzsszám: P.05/2012
Munka megnevezése: településrendezési terv		Rajzszám: 2/b	
Szabályozási terv módosítás - Szűnyogpuszta			
Ügyvezető: Horváth Gergely	Tervező: Horváth Gergely Heckenast Judit		
		m = 1:4000 2013.12.	