

SZABÁLYOZÁSI TERVLAPOK A BELTERÜLETRE,
 VALAMINT A BELTERÜLET ÉS A TERVEZETT ELKERÜLŐ ÚT
 KÖZÖTTI TERÜLETRE M=1:2000



JELMAGYARÁZAT GÁRDONY TELEPÜLÉSRENDEZÉSI TERVÉNEK BEL- ÉS KÜLTERÜLETÉHEZ

Jelmagyarázat M/6

belterületi lapon	külterületi lapon	belterületi lapon	külterületi lapon
			megszüntető jel
			országos jelentőségű meglévő és tervezett természetvédelmi terület határa
			helyi jelentőségű természetvédelmi terület határa
			védőterület, védőterület határa
			Natura 2000
			ökológiai hálózat
			természetli terület
			műemlék környezet határa
			régészeti terület határa
			régészeti érdekű terület határa
			gyalogút
			kerékpárút
			vegyes használatú gépjárműút
			szabályozási szélesség, úttengellyel
			előkert mérete
			meglévő, megtartandó fa, fasor, facsoport, mezsgyefásítás
			kötelező fásítás
			közúti csomópont
			aluljáró
			I. rendű funkcionális kötöttség (ha a terület különleges övezetbe esik)
			jelentős közhasználatú parkoló
			elektromos távvezeték 120 kV
			nagynyomású gázvezeték közepnyomású gázvezeték
			termékvezeték

Vt 4-2.4.8.5

a betű jele és az első szám - I. rendű a további négy szám - II. rendű

Vt 4-2.4.8.5

a betű jelzi, hogy az építési övezet milyen terület-felhasználási egységbe esik

Vt 4-2.4.8.5

az első szám jelzi, hogy a beépítés melyik építészeti karakterbe esik

- | | |
|------------------------|--------------------|
| 1. klsvárosi karakter | 3. falusi karakter |
| 2. kertvárosi karakter | 4. egyéb karakter |

Vt 4-2.4.8.5

a második szám a területek kötelező beépítési módját jelzi

- | | |
|-------------------------------------|--------------|
| 1. szabadonálló (vegyes-telepszerű) | 4. lkres |
| 2. szabadonálló | 5. zárt sorú |
| 3. oldalhatáron álló | |

Vt 4-2.4.8.5

a harmadik szám a megengedett legkisebb telek-

- | | |
|---------------------------|-----------------------------|
| 1. >= 180 m ² | 5* >= 750 m ² |
| 1.* >= 180 m ² | 5** >= 700 m ² |
| 2. >= 300 m ² | 6 >= 800 m ² |
| 2.* >= 300 m ² | 7 >= 1100 m ² |
| 3. >= 400 m ² | 8 >= 2000 m ² |
| 3.* >= 500 m ² | 8* >= 3000 m ² |
| 4. >= 550 m ² | 9. >= 4000 m ² |
| 4.* >= 550 m ² | 10. >= 6000 m ² |
| 4** >= 600 m ² | 11. >= 10000 m ² |
| 5 >= 700 m ² | 12. >= 50000 m ² |

Vt 4-2.4.8.5

a negyedik szám a megengedett legnagyobb beépítettséget jelzi

- | | |
|-----------------|-----------|
| 0.* <= 2% | 4. <= 30% |
| 0. <= 5% | 5. <= 40% |
| 1. <= 10% | 6. <= 50% |
| 2. <= 15% | 7. <= 60% |
| 3. <= 20% | 8. <= 75% |
| 3.* <= 20% + 5% | 9. <= 80% |

Vt 4-2.4.8.5

az ötödik szám a megengedett legnagyobb építménymagasságot jelzi

- | | |
|-------------|---------------|
| 1. <= 3,5 m | 6. <= 7,5 m |
| 2. <= 4,0 m | 7. <= 9,5 m |
| 3. <= 4,5 m | 8. <= 10,0 m |
| 4. <= 6,0 m | 9. <= 10,5 m |
| 5. <= 7,0 m | 10. <= 12,5 m |
| | 11. <= 14,0 m |


H = helyhez kötött építménymagasság pontosítása

Beépítésre szánt területen az övezetek jele és megnevezése


Lk	klsvárosi lakóövezet	Glp	zavaró hatású ipari gazdasági övezet
La	kertvárosi lakóövezet	Üü	üdülőházas üdülőövezet
Vt	településközpont vegyes övezet	Üh	hétvégi házas üdülőövezet
Vk	központi vegyes övezet	Kl	különleges intézményi övezet
Gks	kereskedelmi, szolgáltató gazdasági övezet		
Ge	egyéb ipari gazdasági övezet		

Beépítésre nem szánt területen az övezetek jele és megnevezése


Köa	általános közműövezet	Má	általános mezőgazdasági övezet
Köv	vasútövezet	Mk	kertes mezőgazdasági övezet
Z	zöldövezet	Mko	korlátozott funkciójú mezőgazdasági övezet
Laz/Ühz	lakó/üdülőterületi zöldövezet	Mko (Ee)	korlátozott funkciójú mezőgazdasági övezet távlatban erdőövezet
Ee	egészségügyi-, szociális turisztikai rend. erdőövezet	V	vízgazdálkodási övezet
Eg	gazdasági rendeltetésű erdőövezet	Kb	különleges bányászati övezet
Ev	véderdő övezete	Kk	különleges beépítésre nem szánt terület
		Kk-Sp	Különleges beépítésre nem szánt sport terület

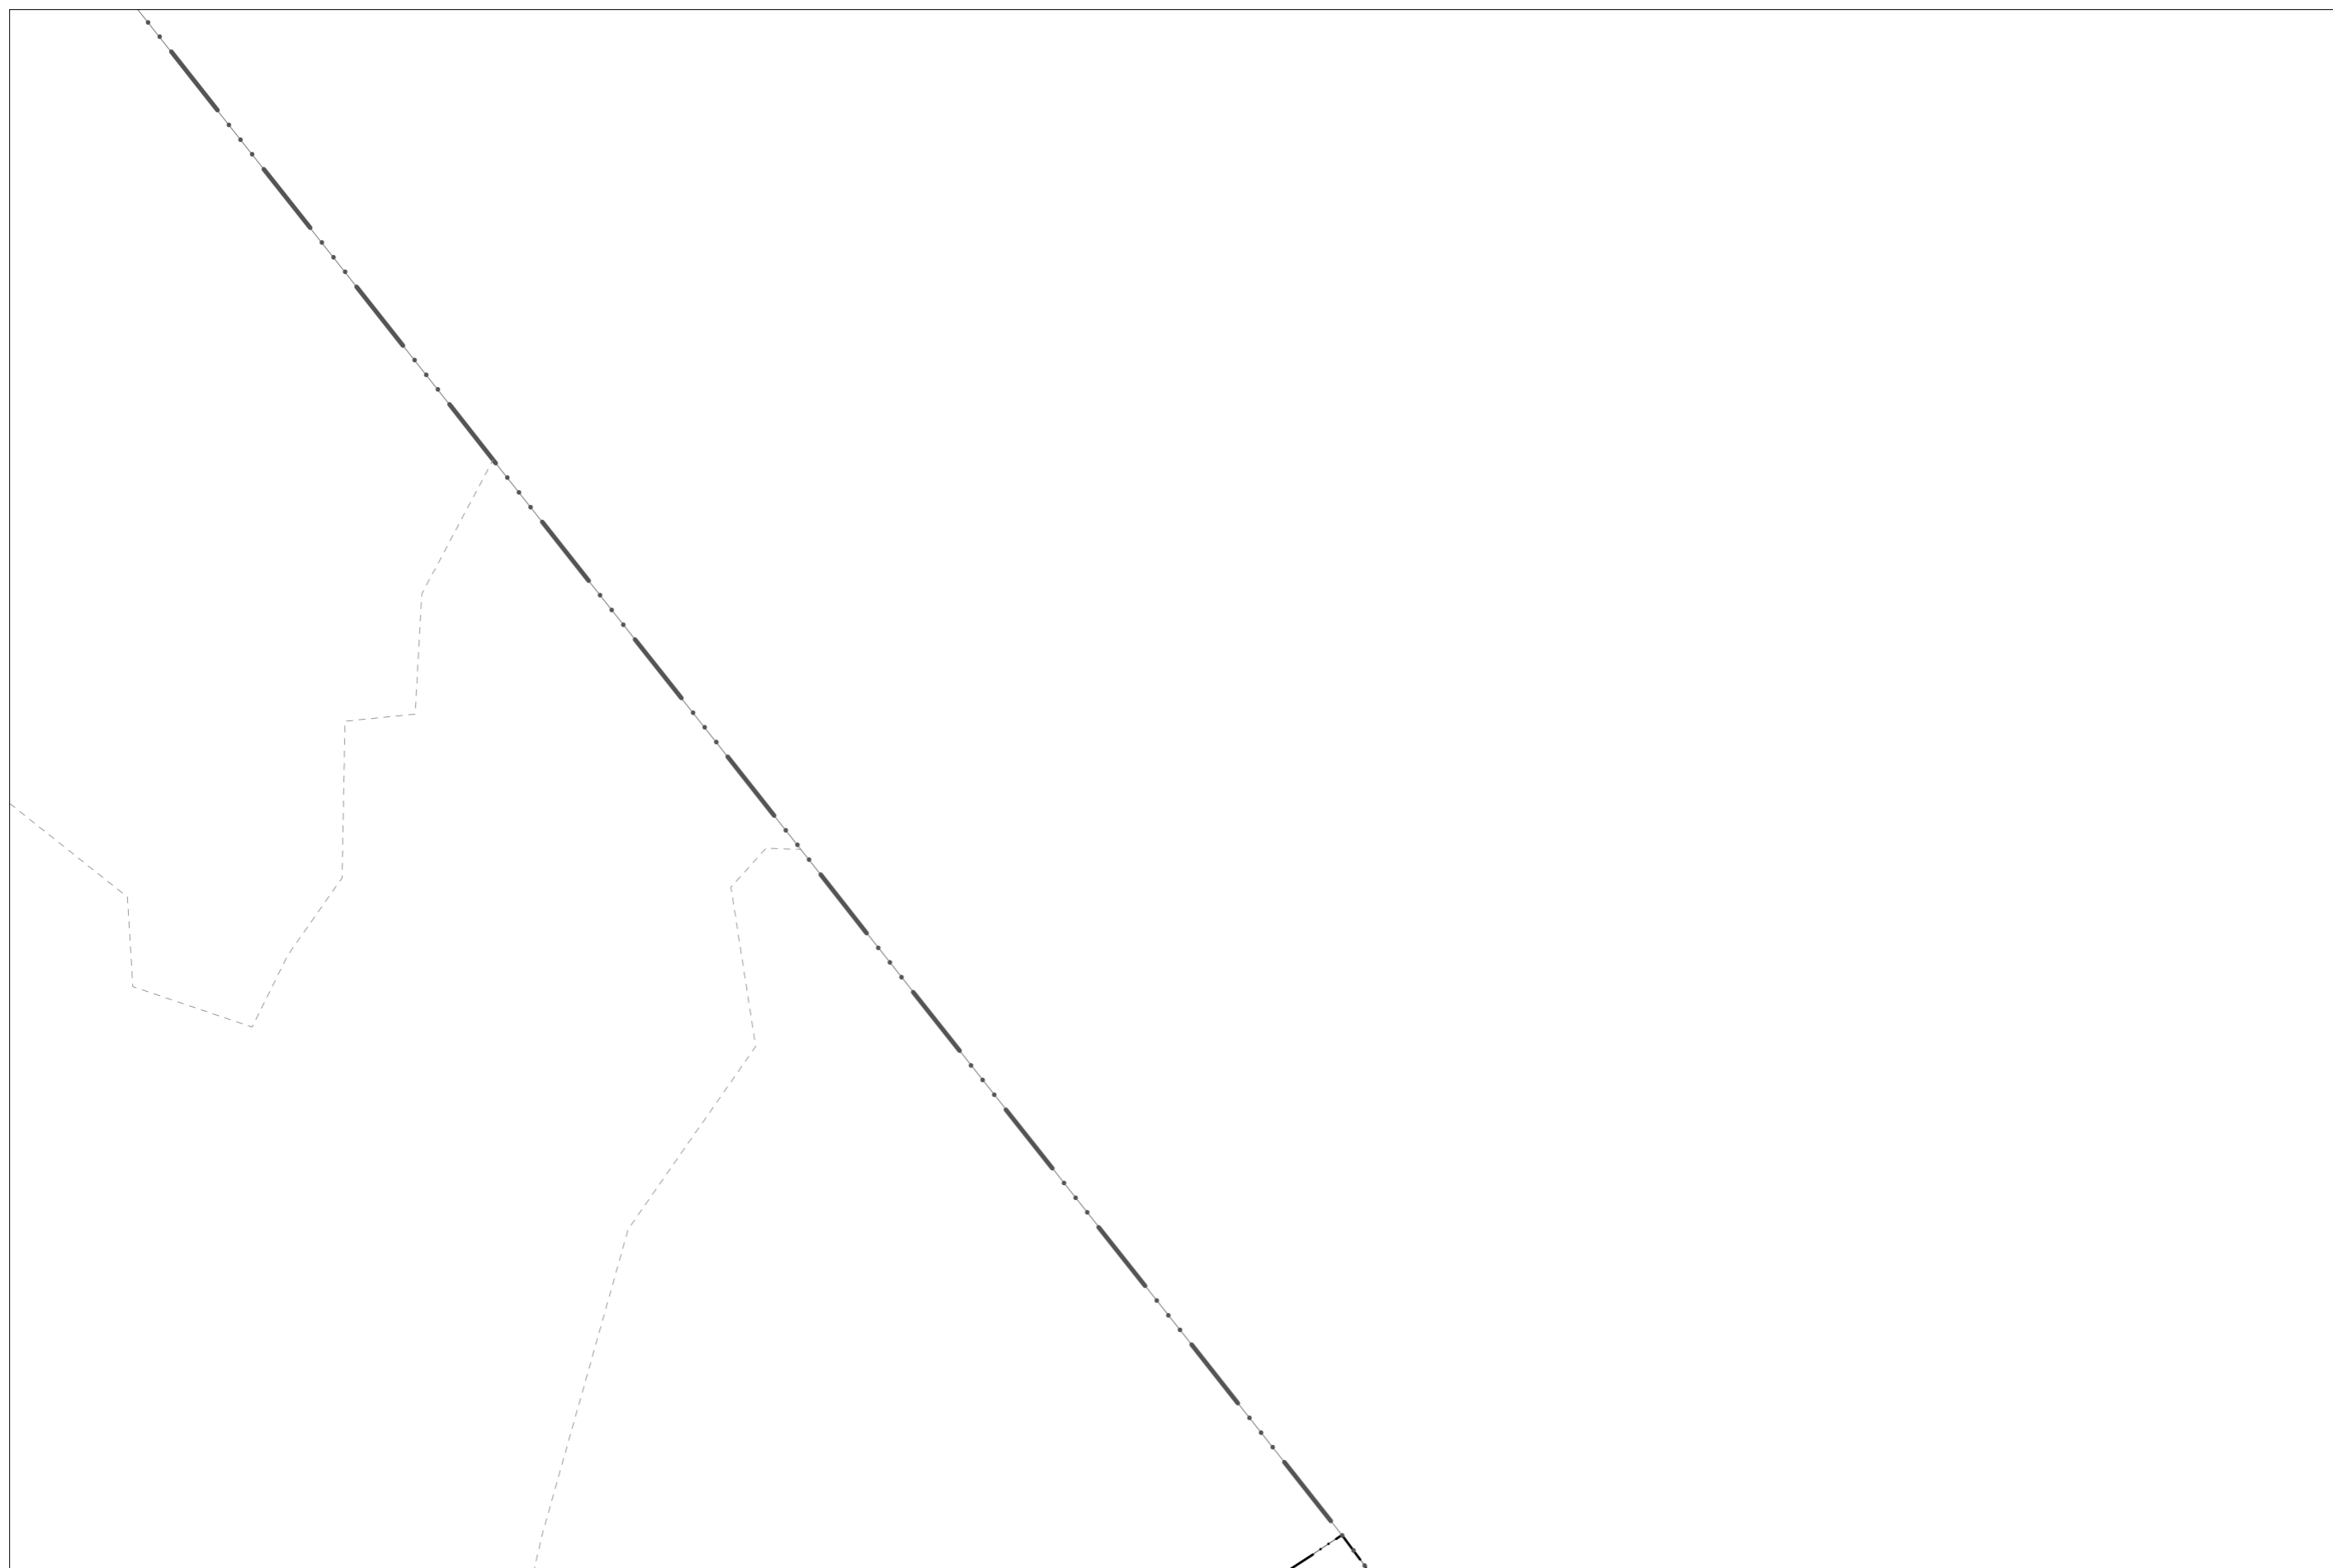

GÁRDONY TELEPÜLÉSRENDEZÉSI TERVE - SZABÁLYOZÁSI TERVLAPOK A BELTERÜLETRE M=1:2000

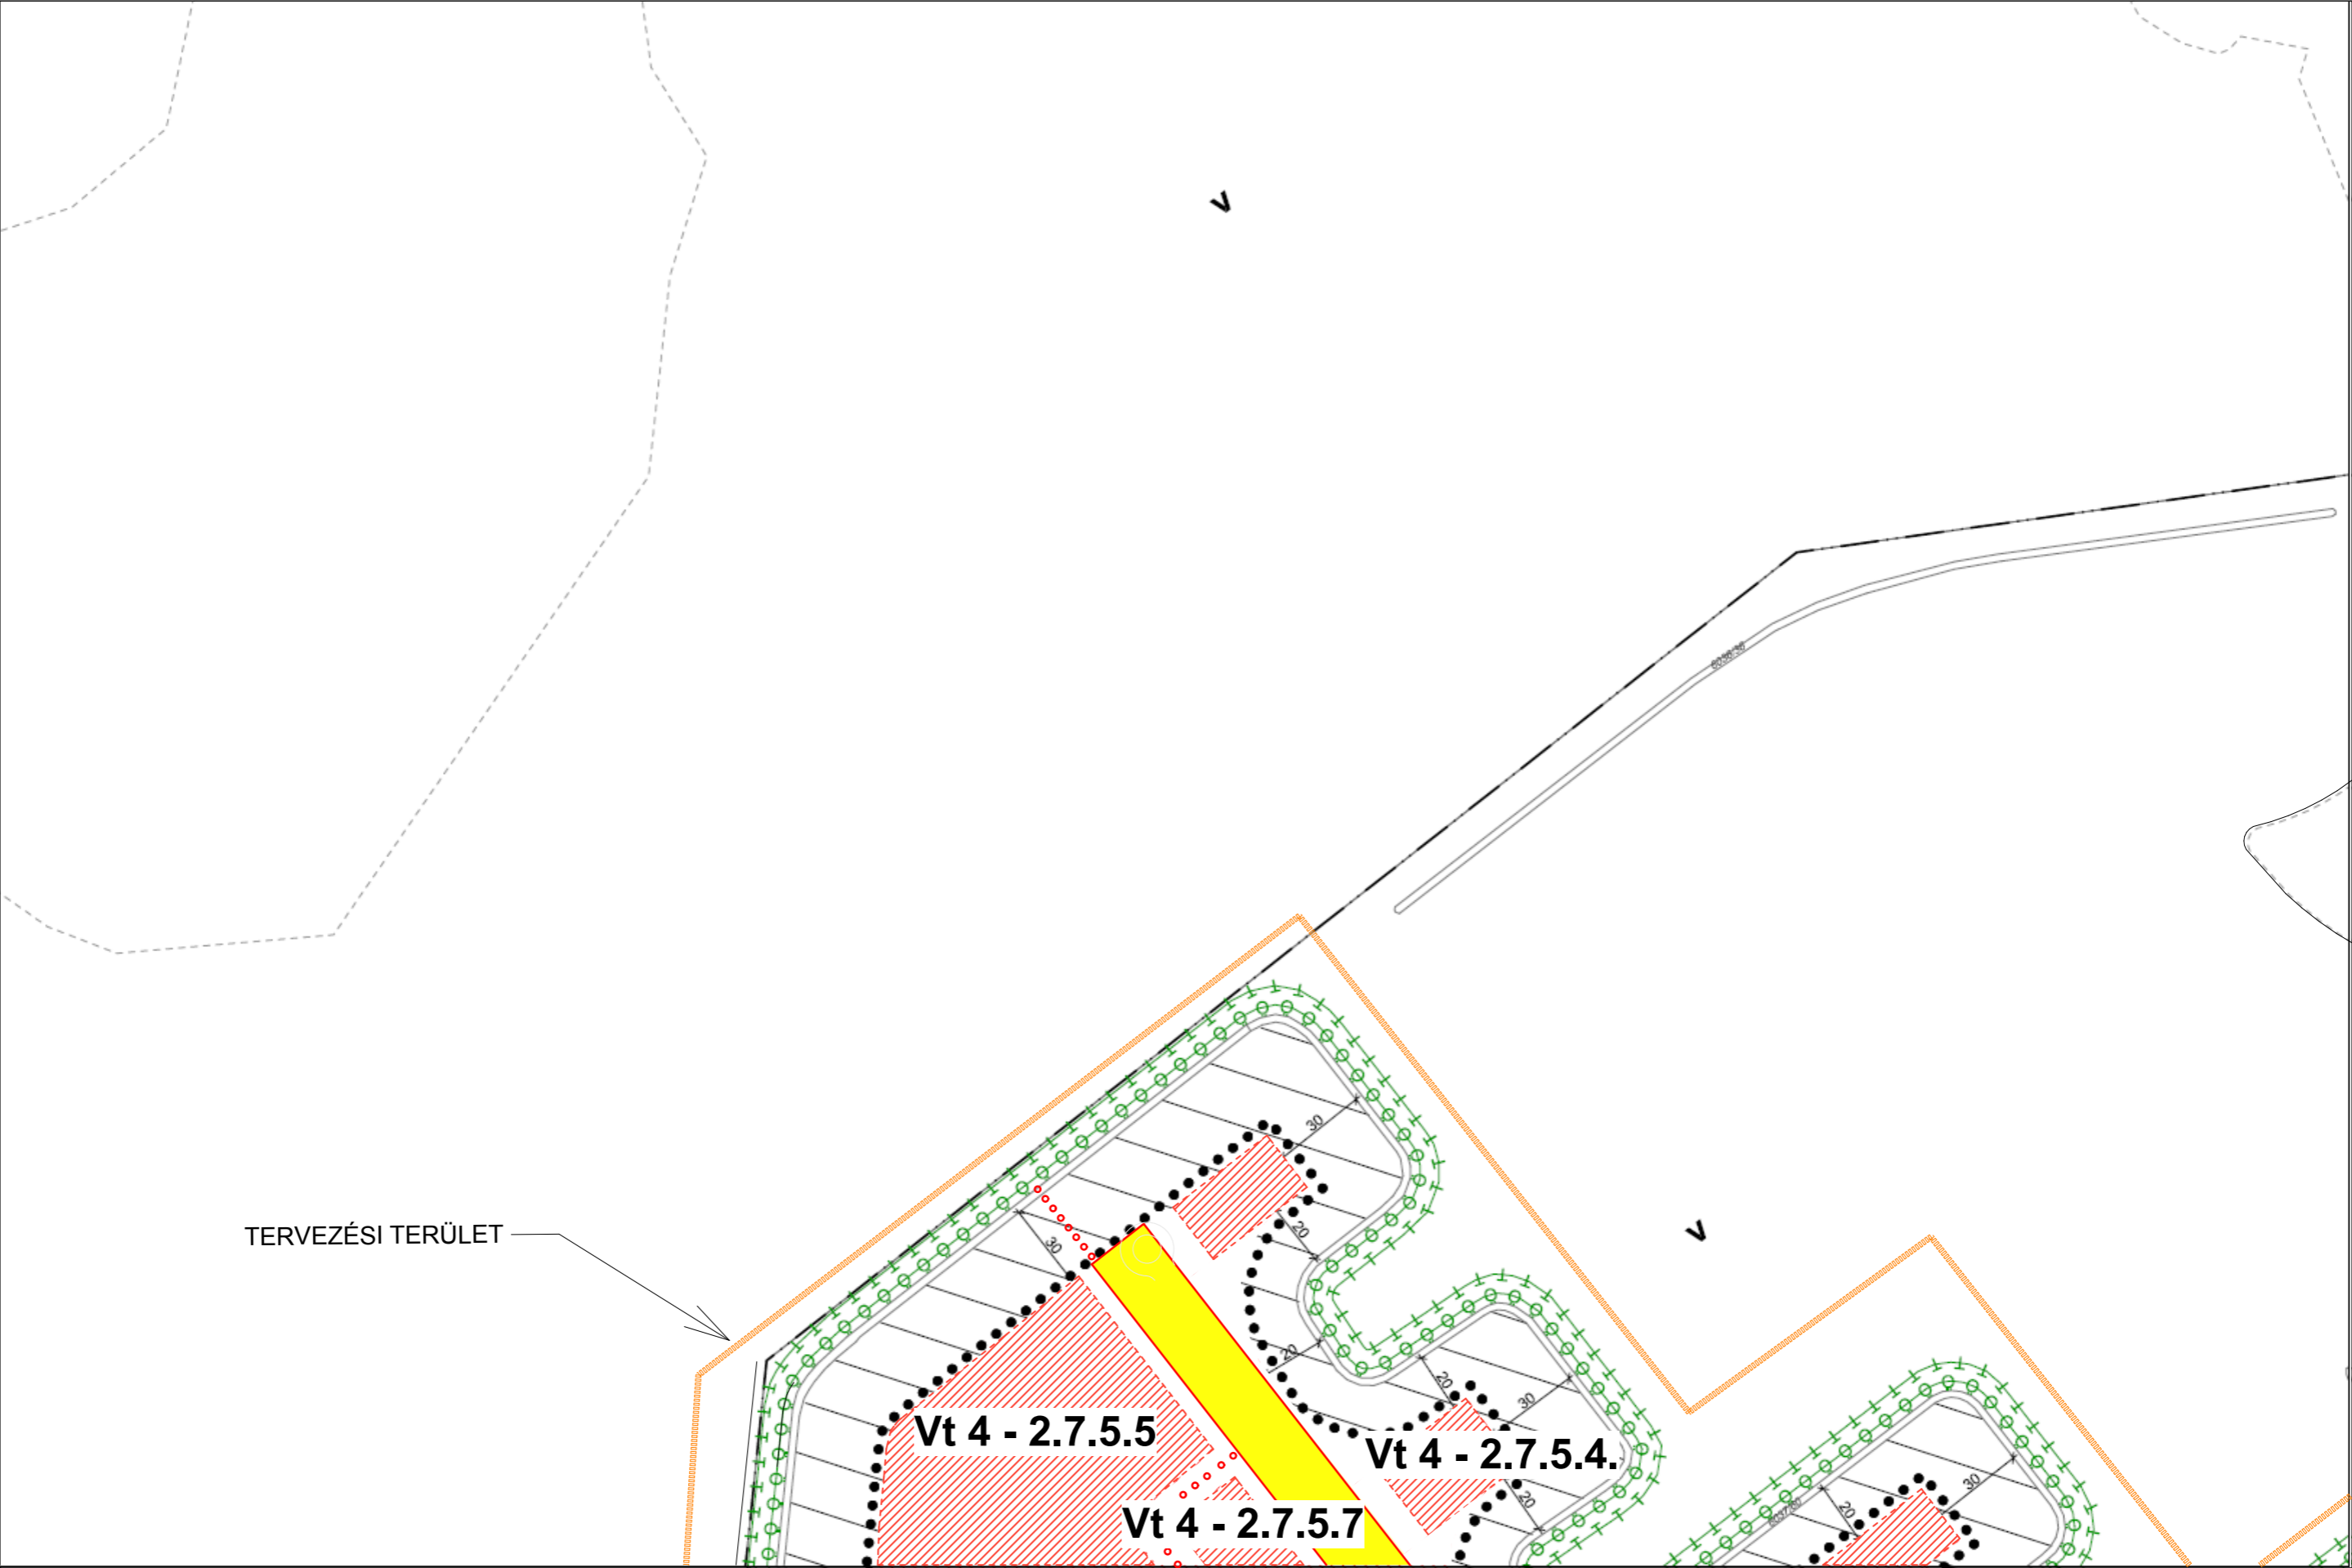

GÁRDONY TELEPÜLÉSRENDEZÉSI TERVE - SZABÁLYOZÁSI TERVLAPOK A BELTERÜLETRE M=1:2000

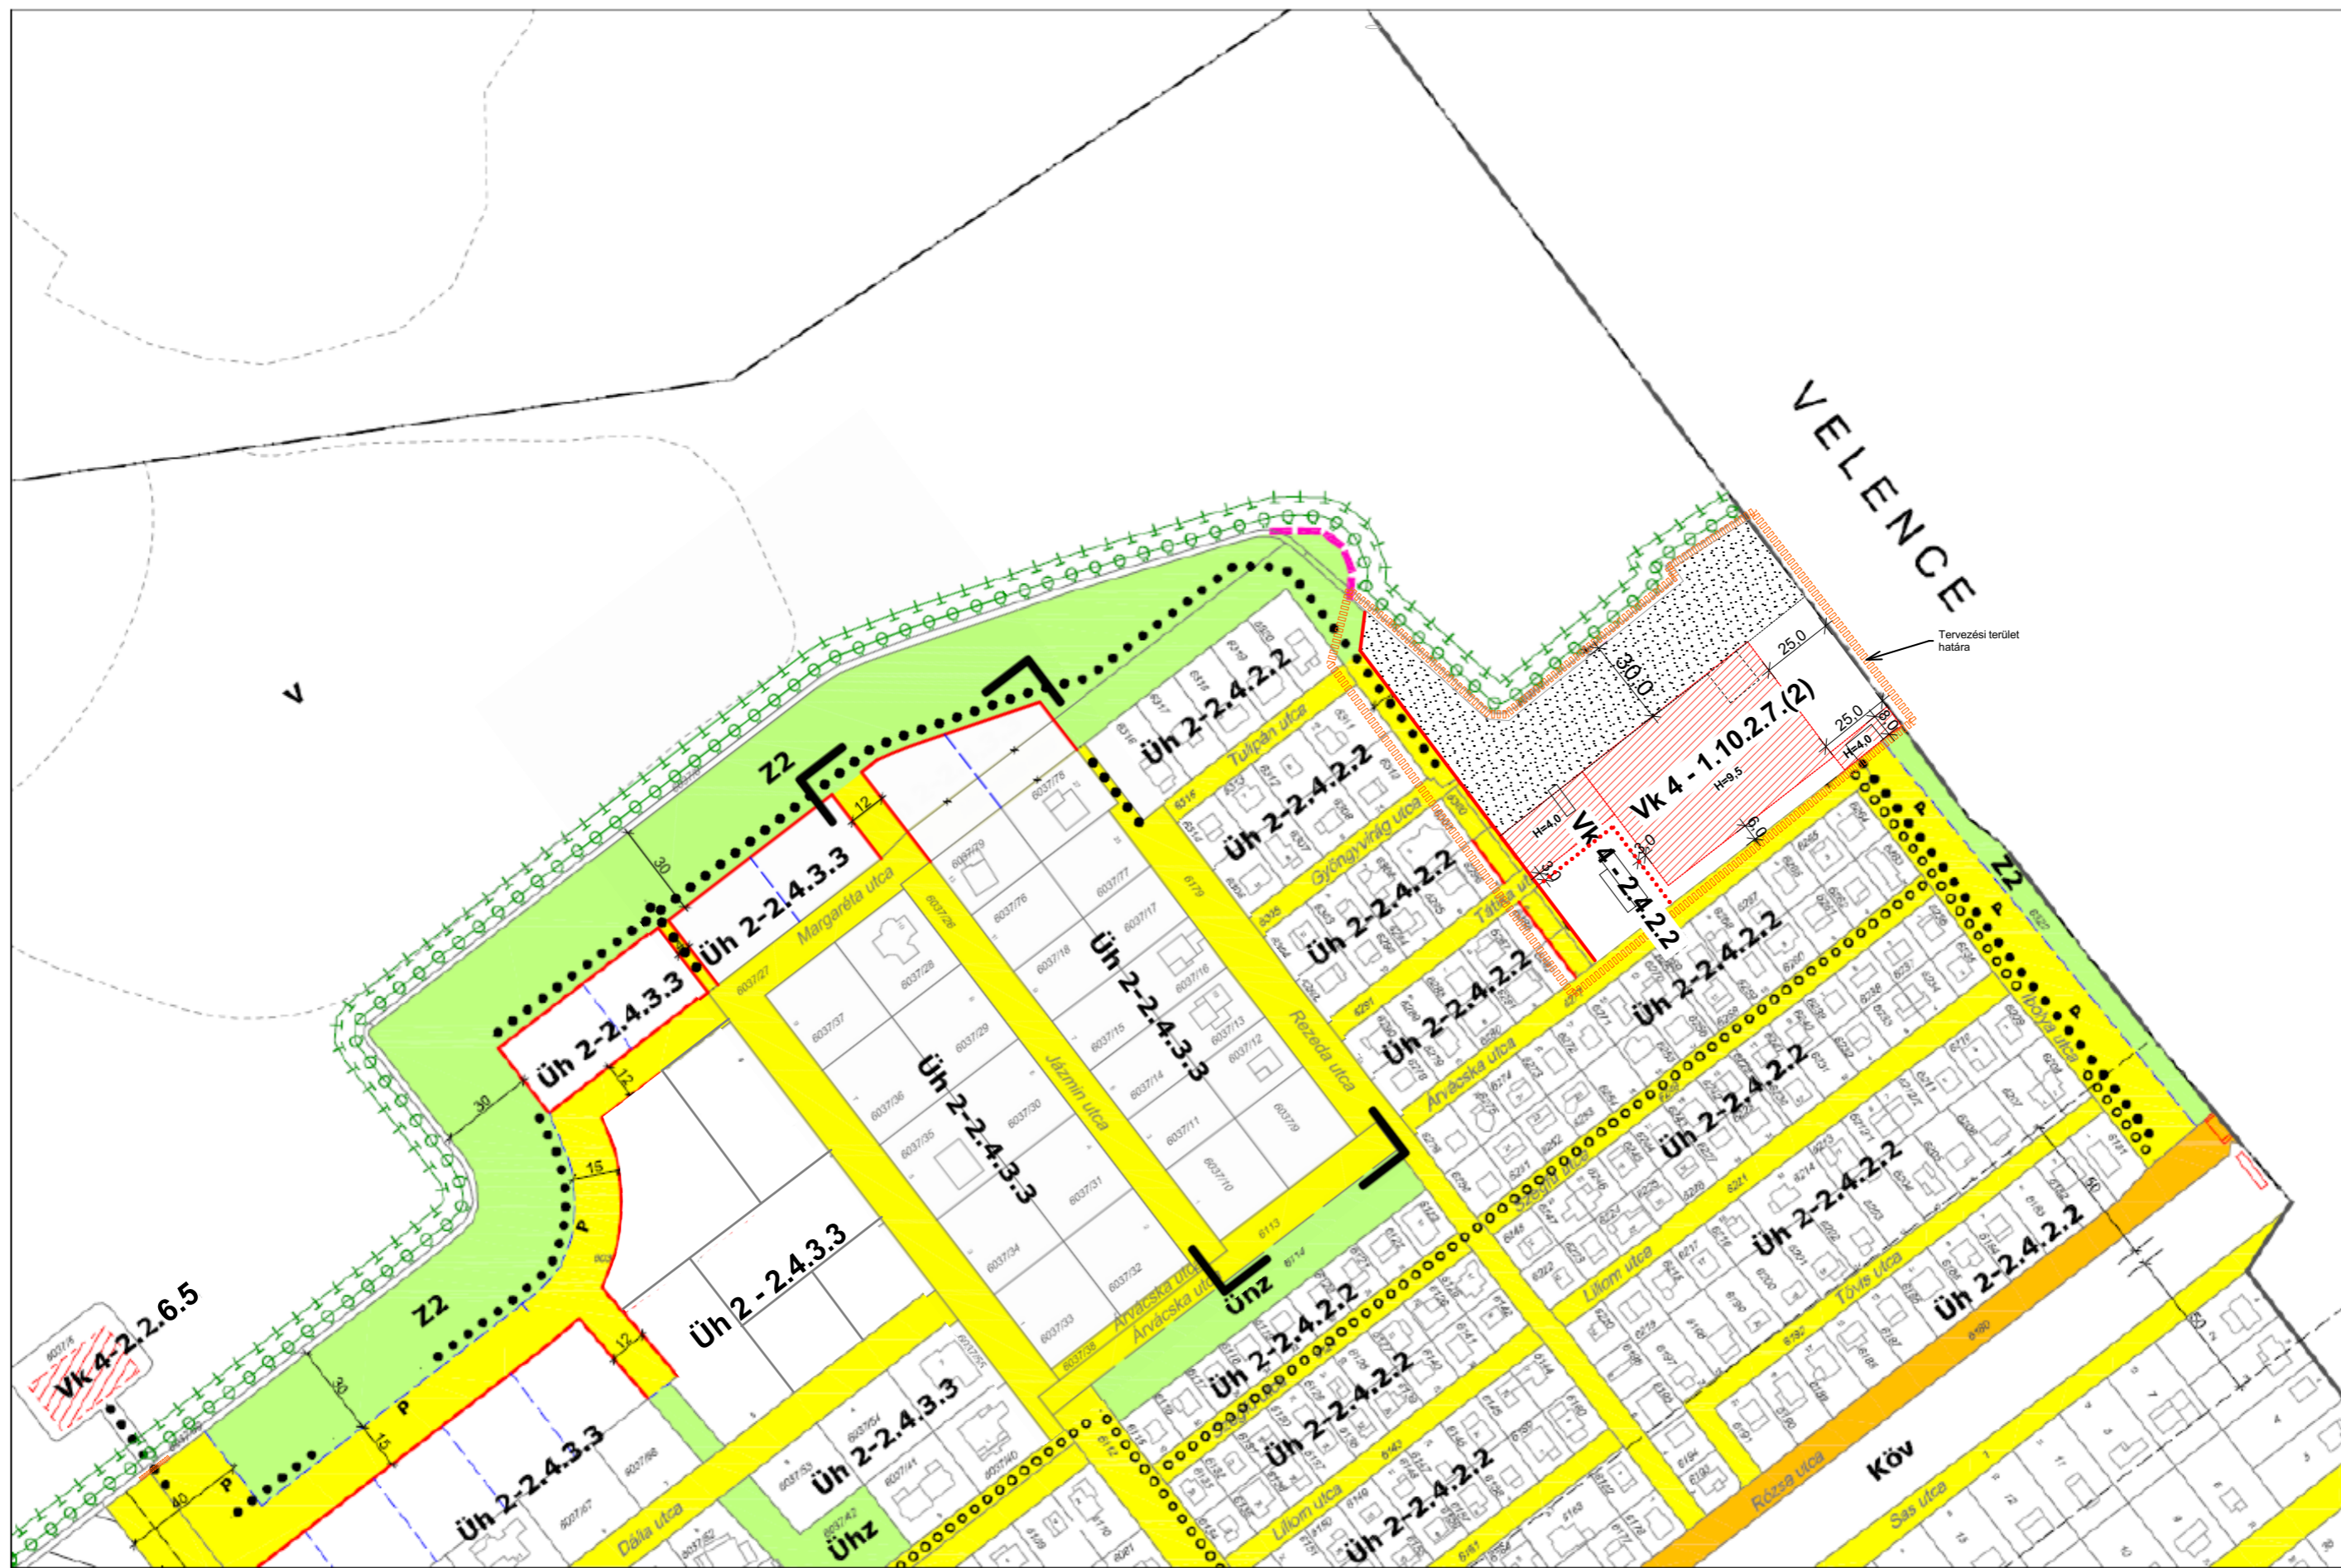


GÁRDONY TELEPÜLÉSRENDEZÉSI TERVE - SZABÁLYOZÁSI TERVLAPOK A BELTERÜLETRE M=1:2000



GÁRDONY TELEPÜLÉSRENDEZÉSI TERVE - SZABÁLYOZÁSI TERVLAPOK A BELTERÜLETRE M=1:2000

02/3

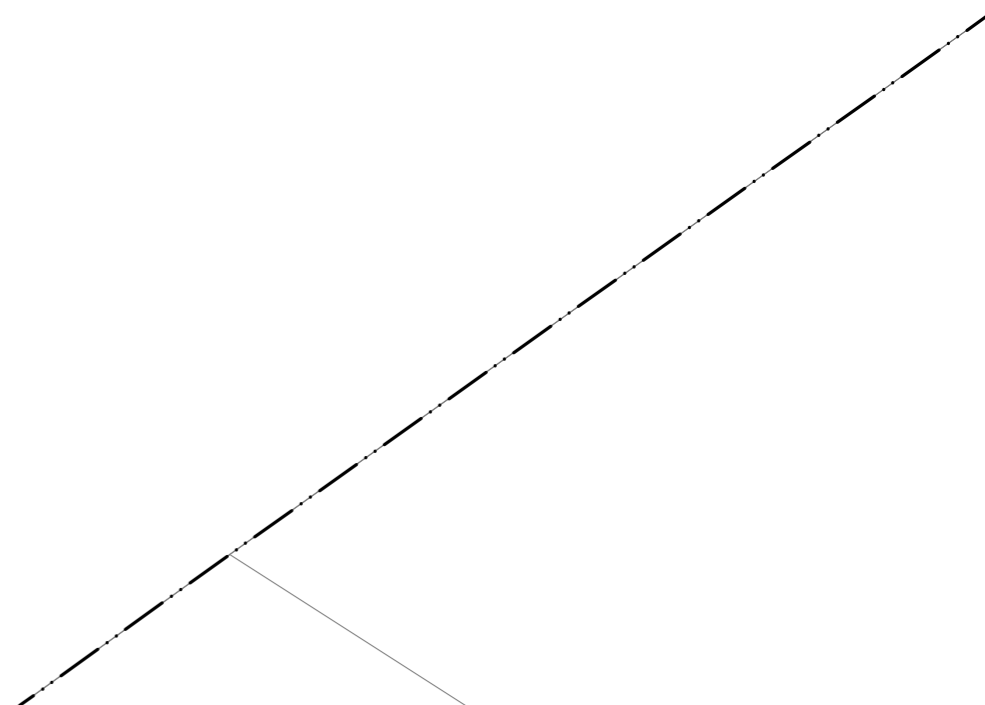

GÁRDONY TELEPÜLÉSRENDEZÉS | TERVE - SZABÁLYOZÁS | TERVLAPOK A BELTERÜLETRE M=1:2000





02/2

Cserepes-sziget

GÁRDONY TELEPÜLÉSRENDEZÉSI TERVE - SZABÁLYOZÁSI TERVLAPOK A BELTERÜLETRE M=1:2000




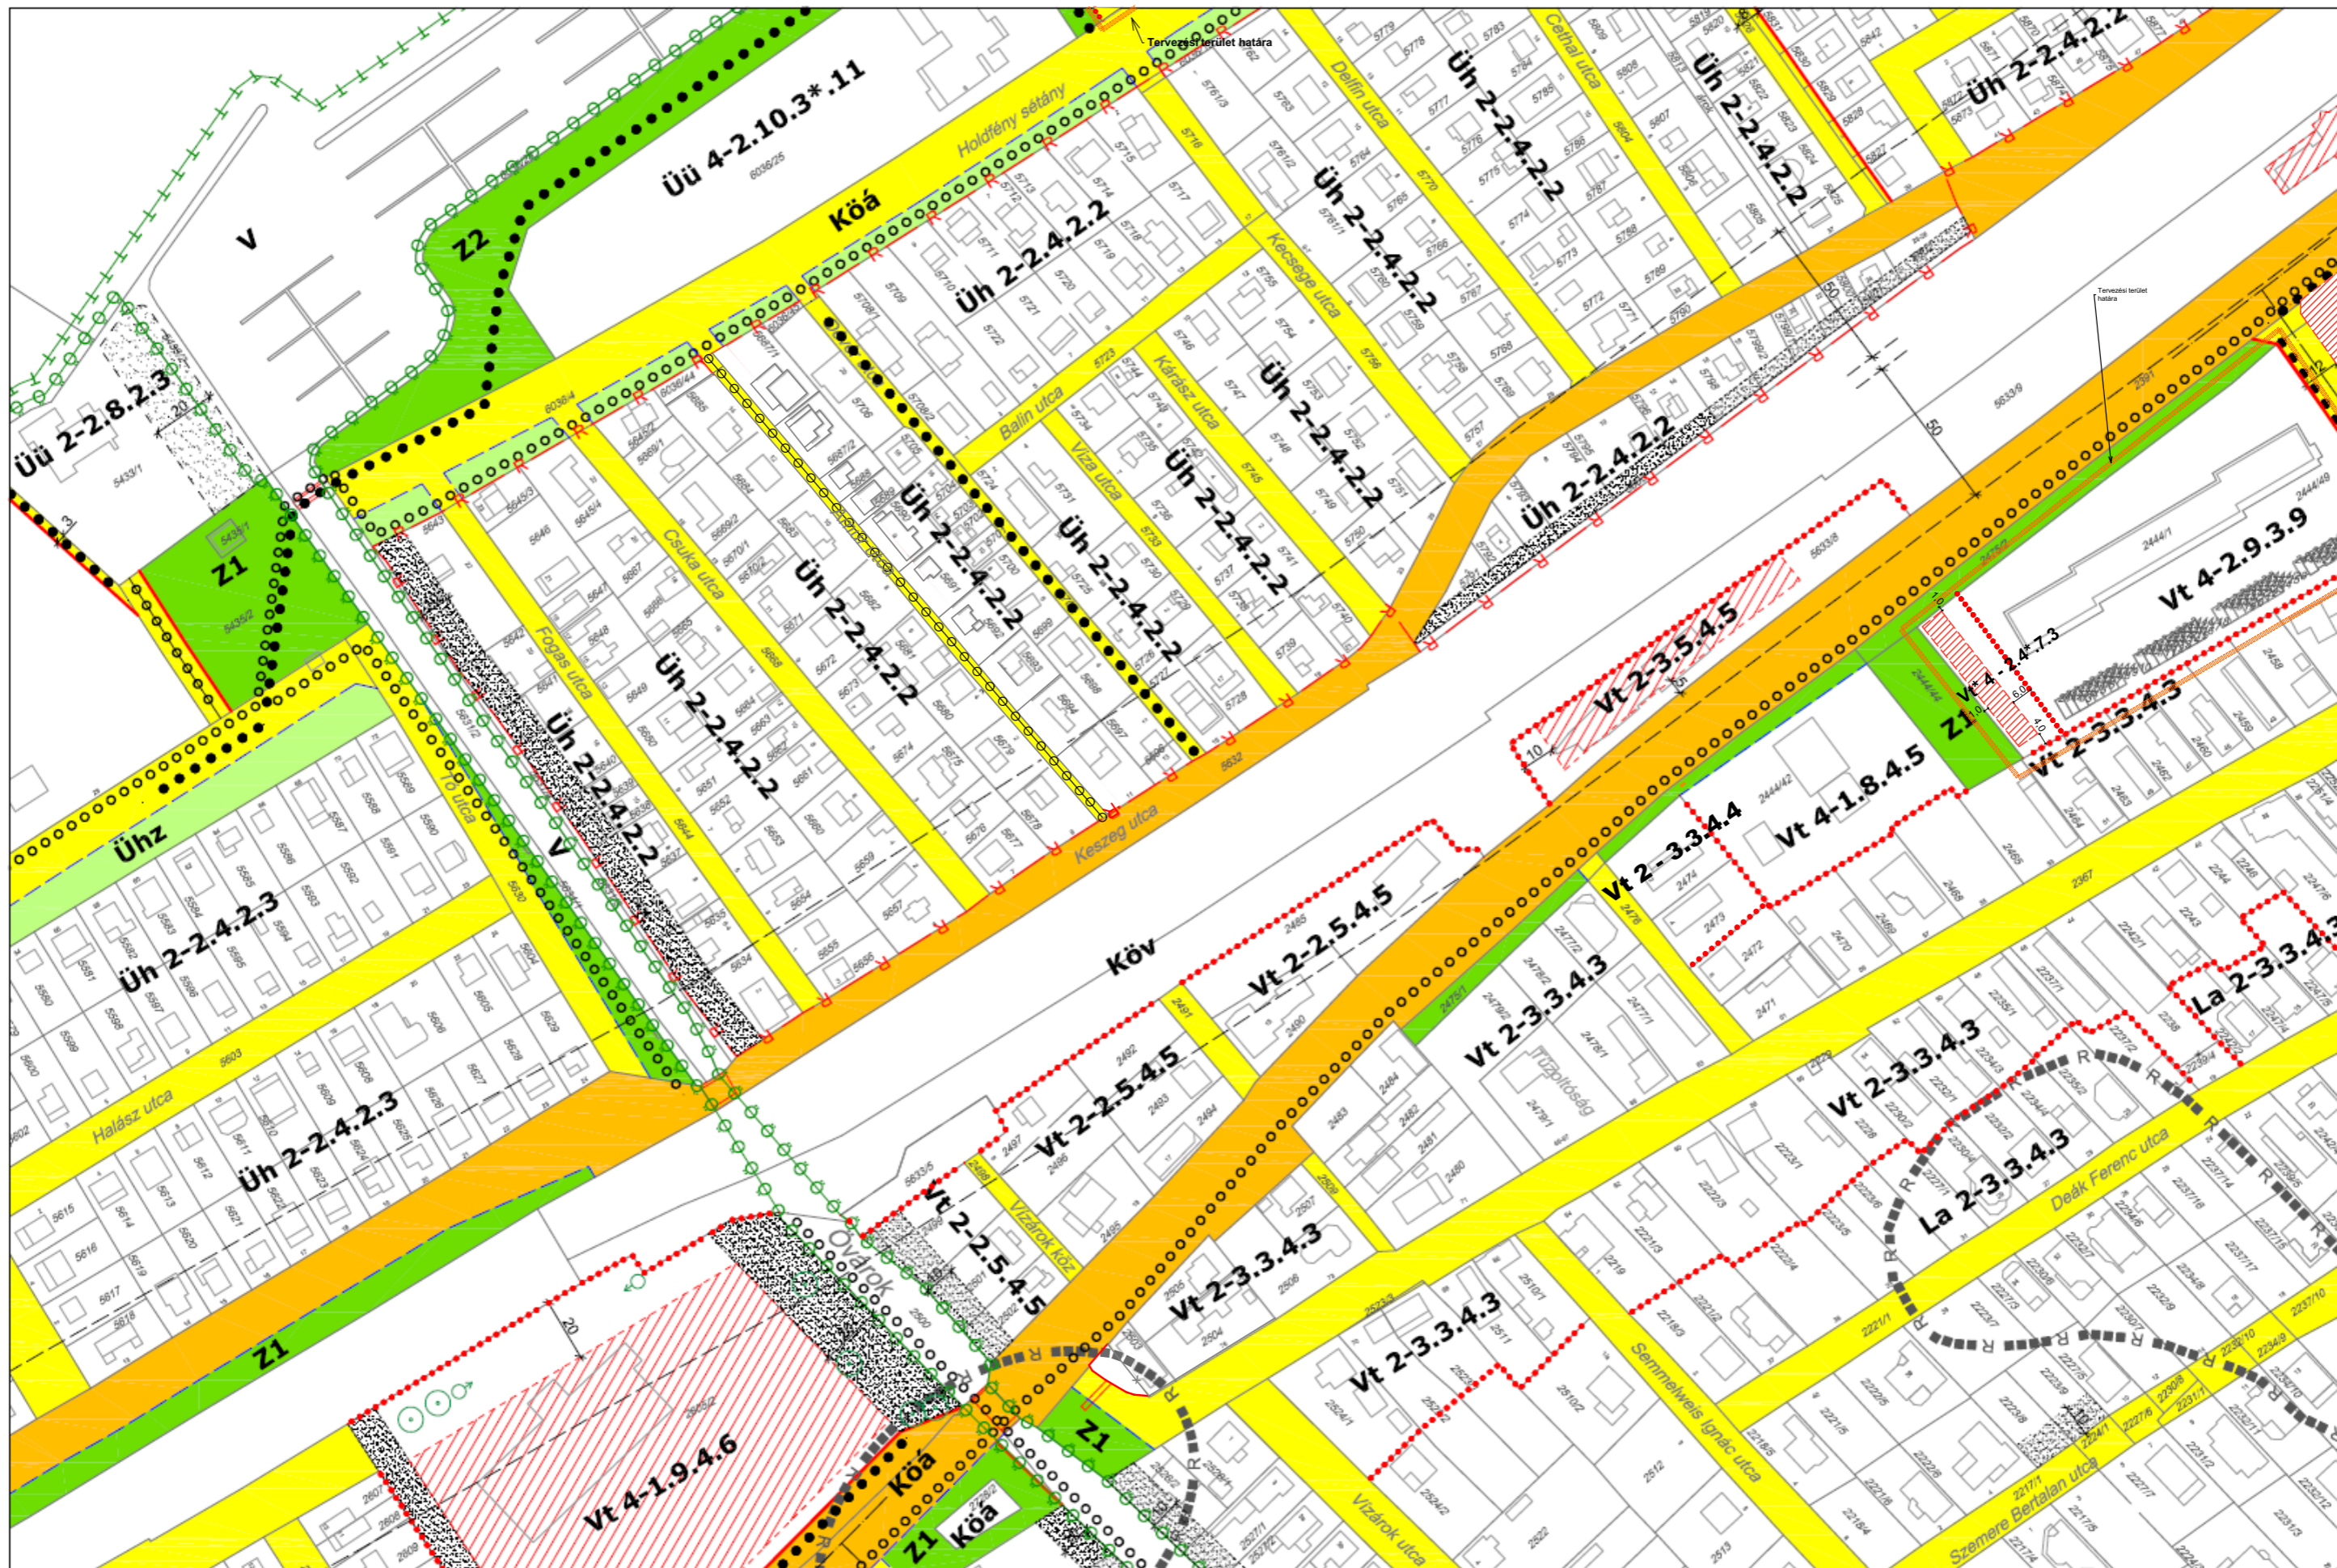


GÁRDONY TELEPÜLÉSRENDEZÉSI TERVE - SZABÁLYOZÁSI TERVLAPOK A BELTERÜLETRE M=1:2000




Tervezési terület határa

GÁRDONY TELEPÜLÉSRENDEZÉSI TERVE - SZABÁLYOZÁSI TERVLAPOK A BELTERÜLETRE M=1:2000

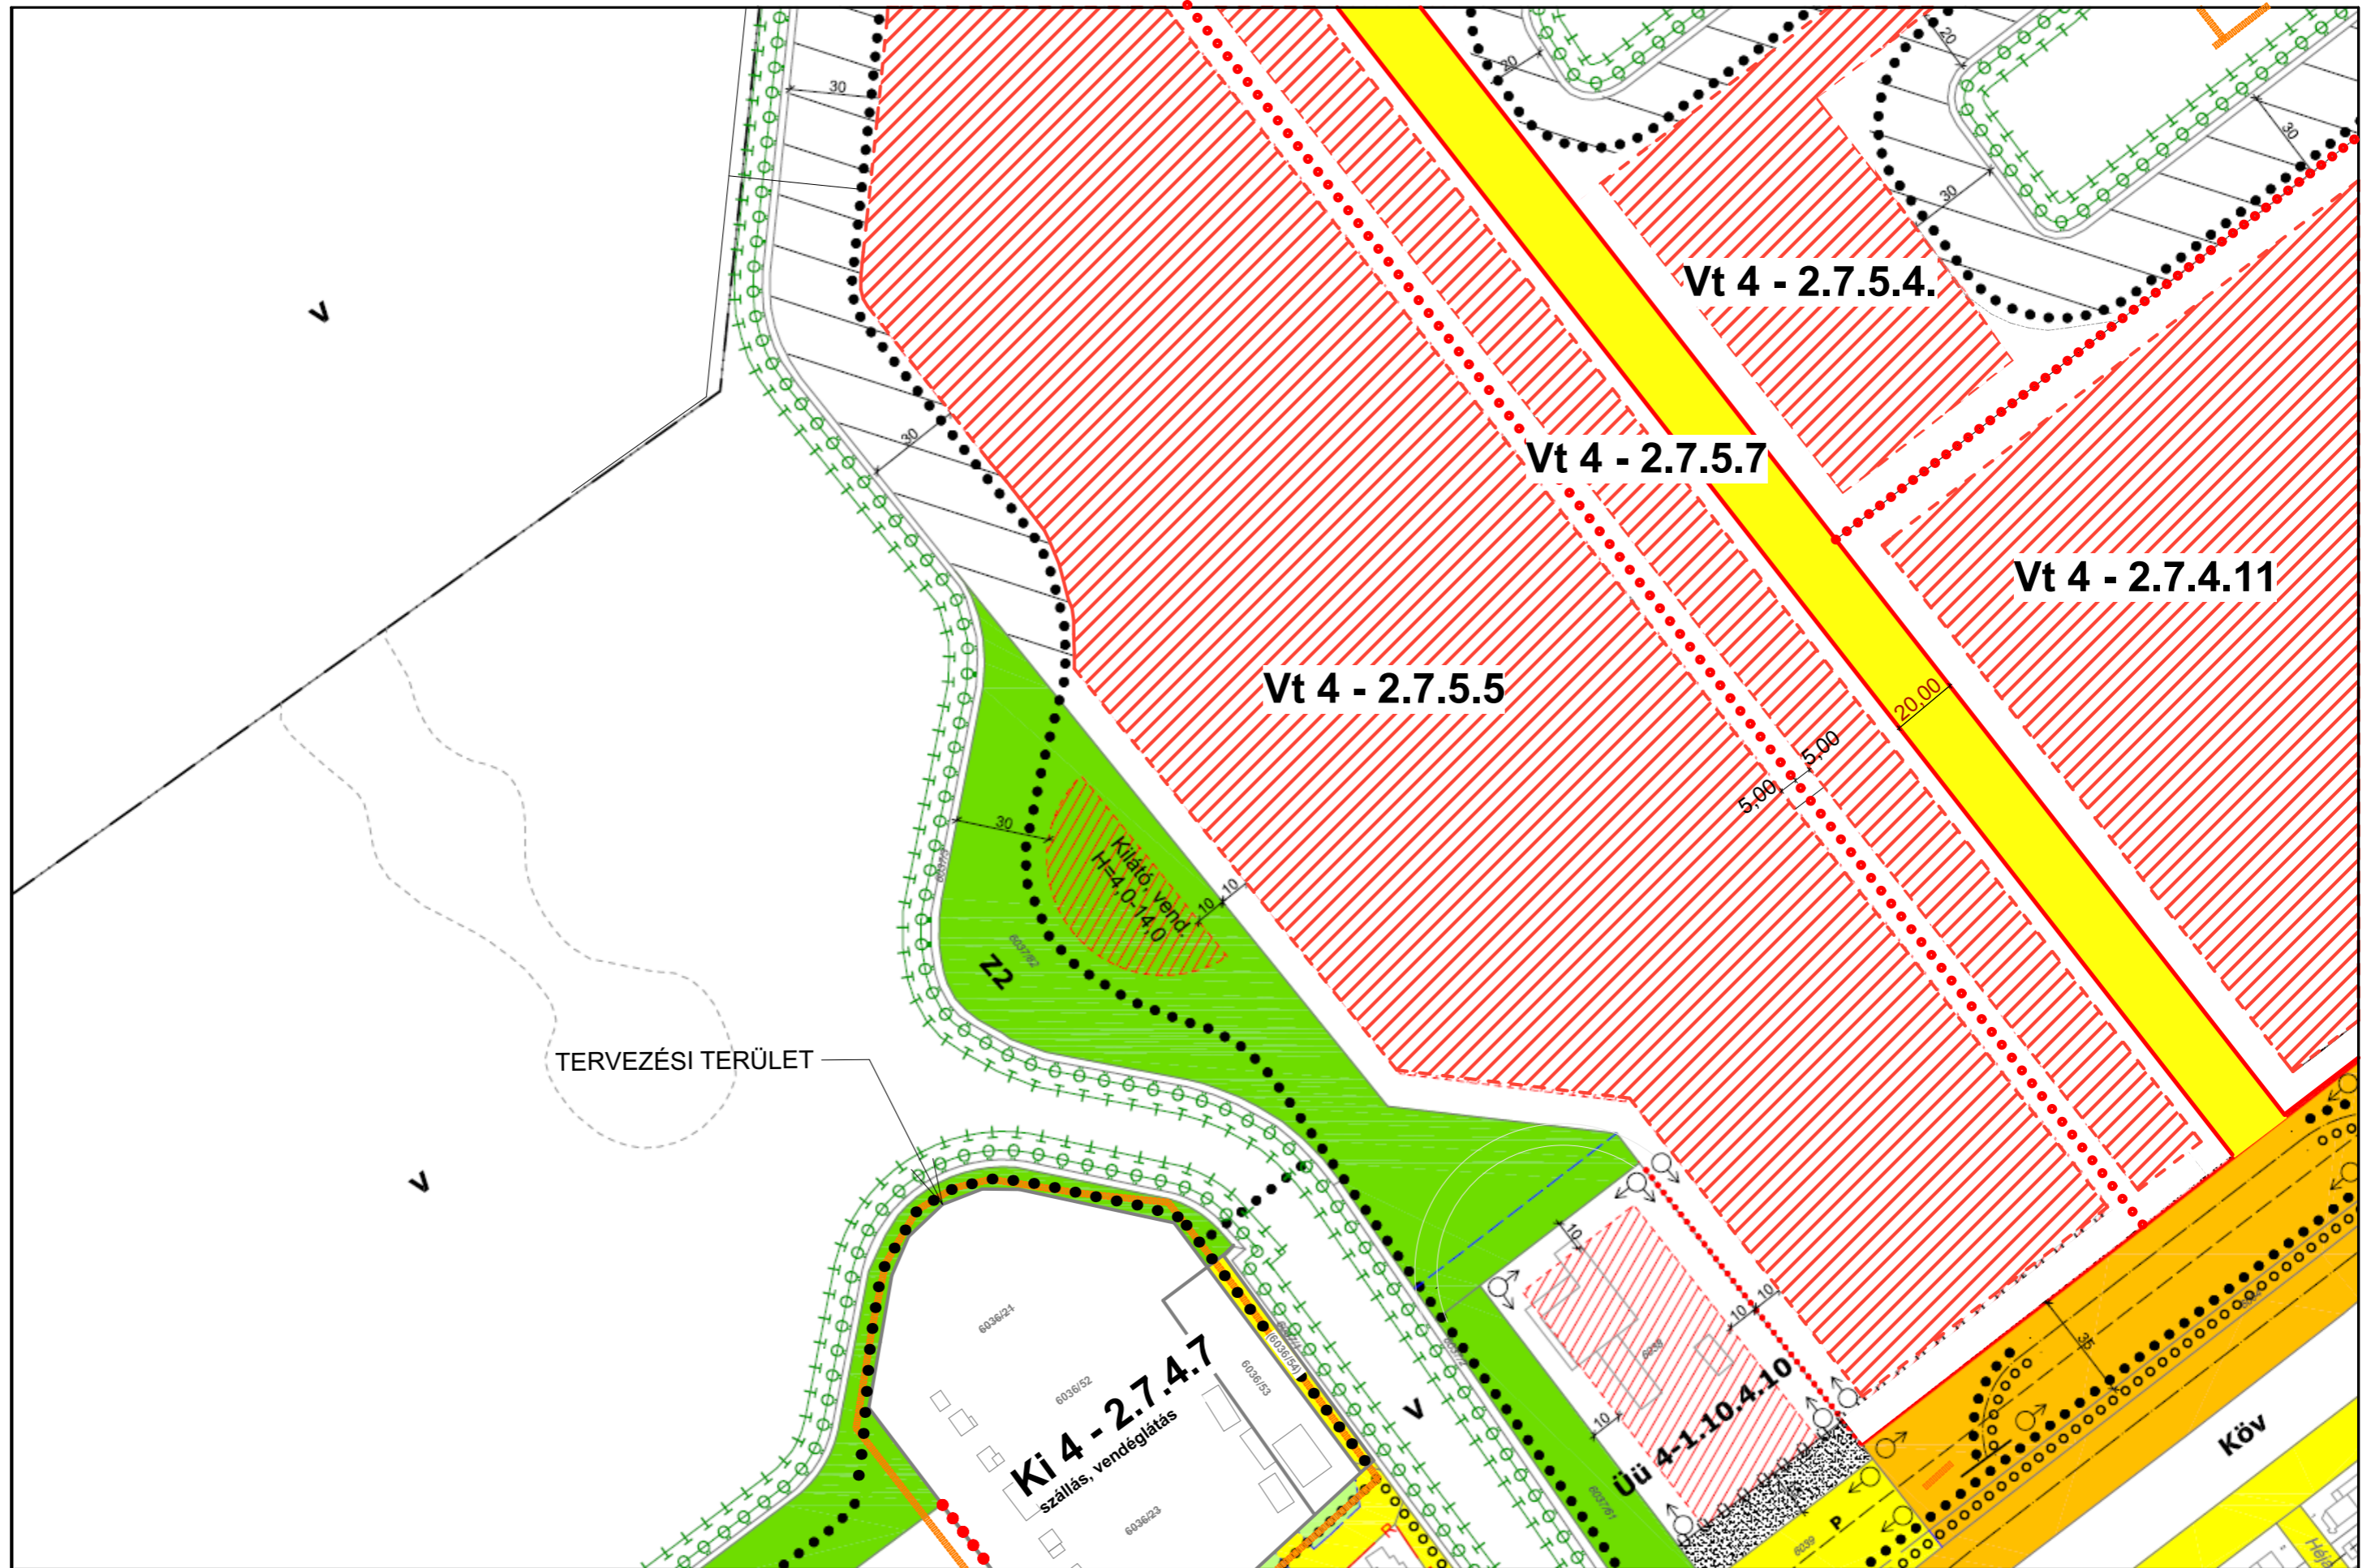


GÁRDONY TELEPÜLÉSRENDEZÉSI TERVE - SZABÁLYOZÁSI TERVLAPOK A BELTERÜLETRE M=1:2000

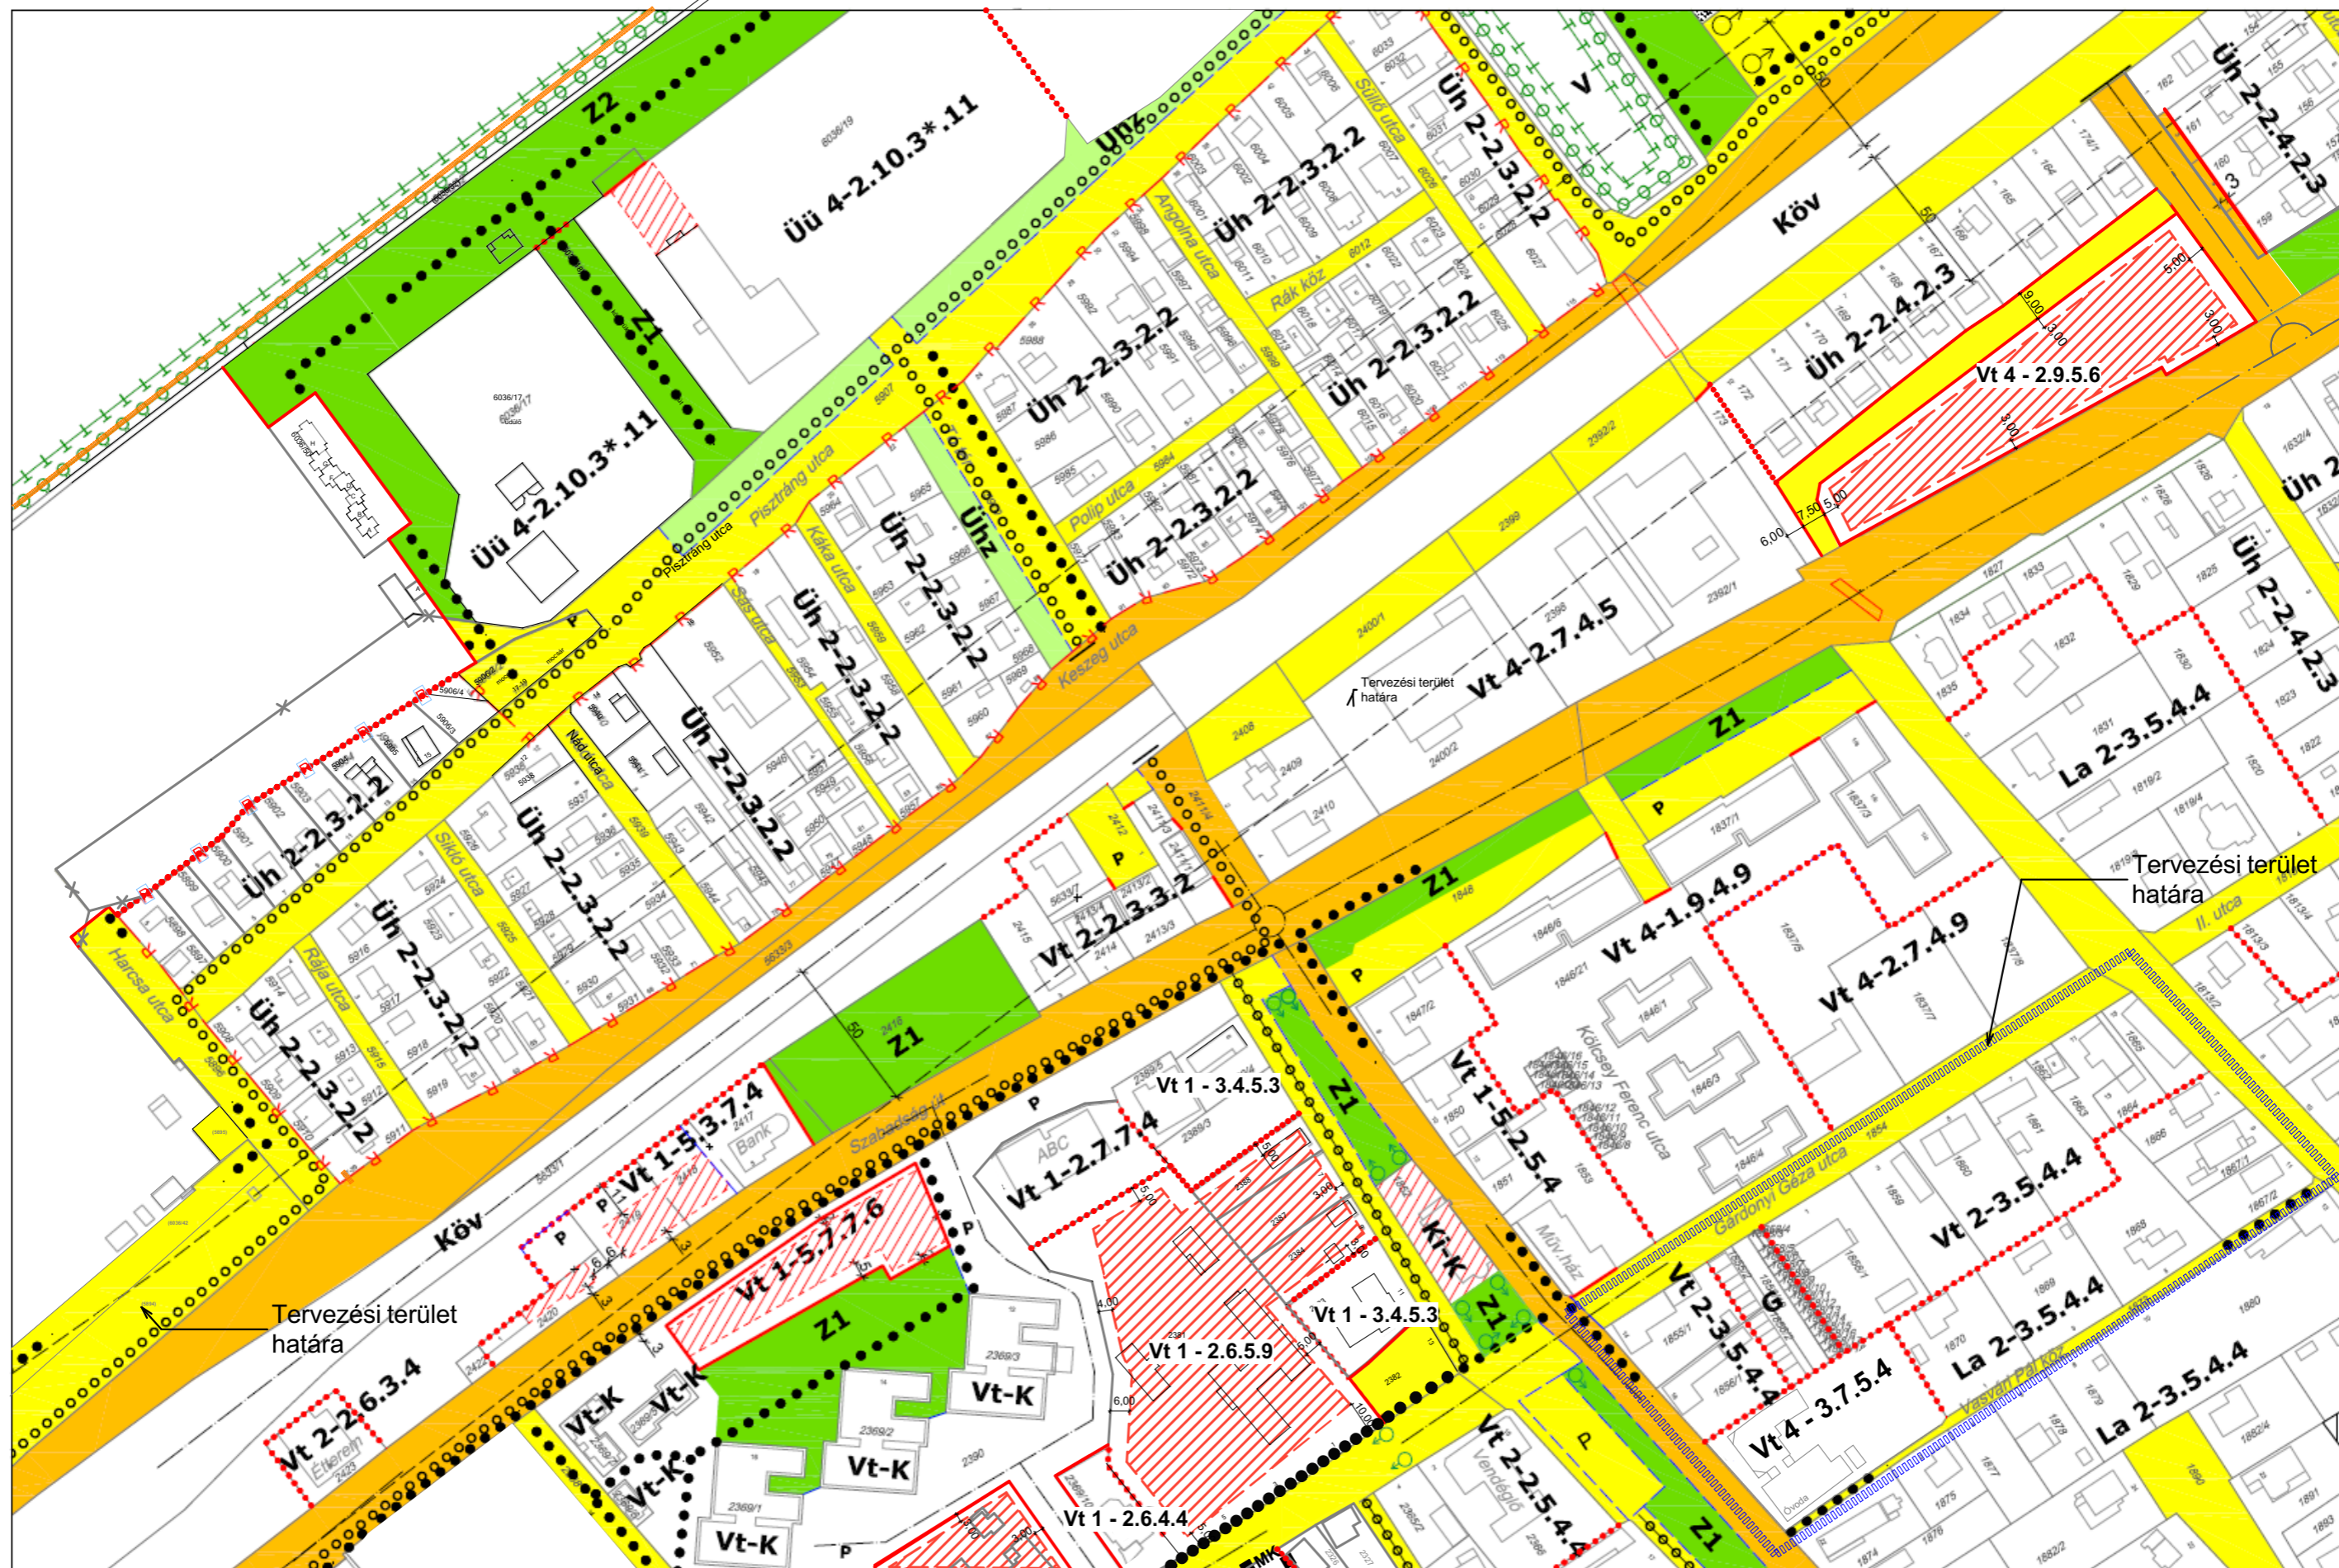

GÁRDONY TELEPÜLÉSRENDEZÉSI TERVE - SZABÁLYOZÁSI TERVLAPOK A BELTERÜLETRE M=1:2000



GÁRDONY TELEPÜLÉSRENDEZÉSI TERVE - SZABÁLYOZÁSI TERVLAPOK A BELTERÜLETRE M=1:2000

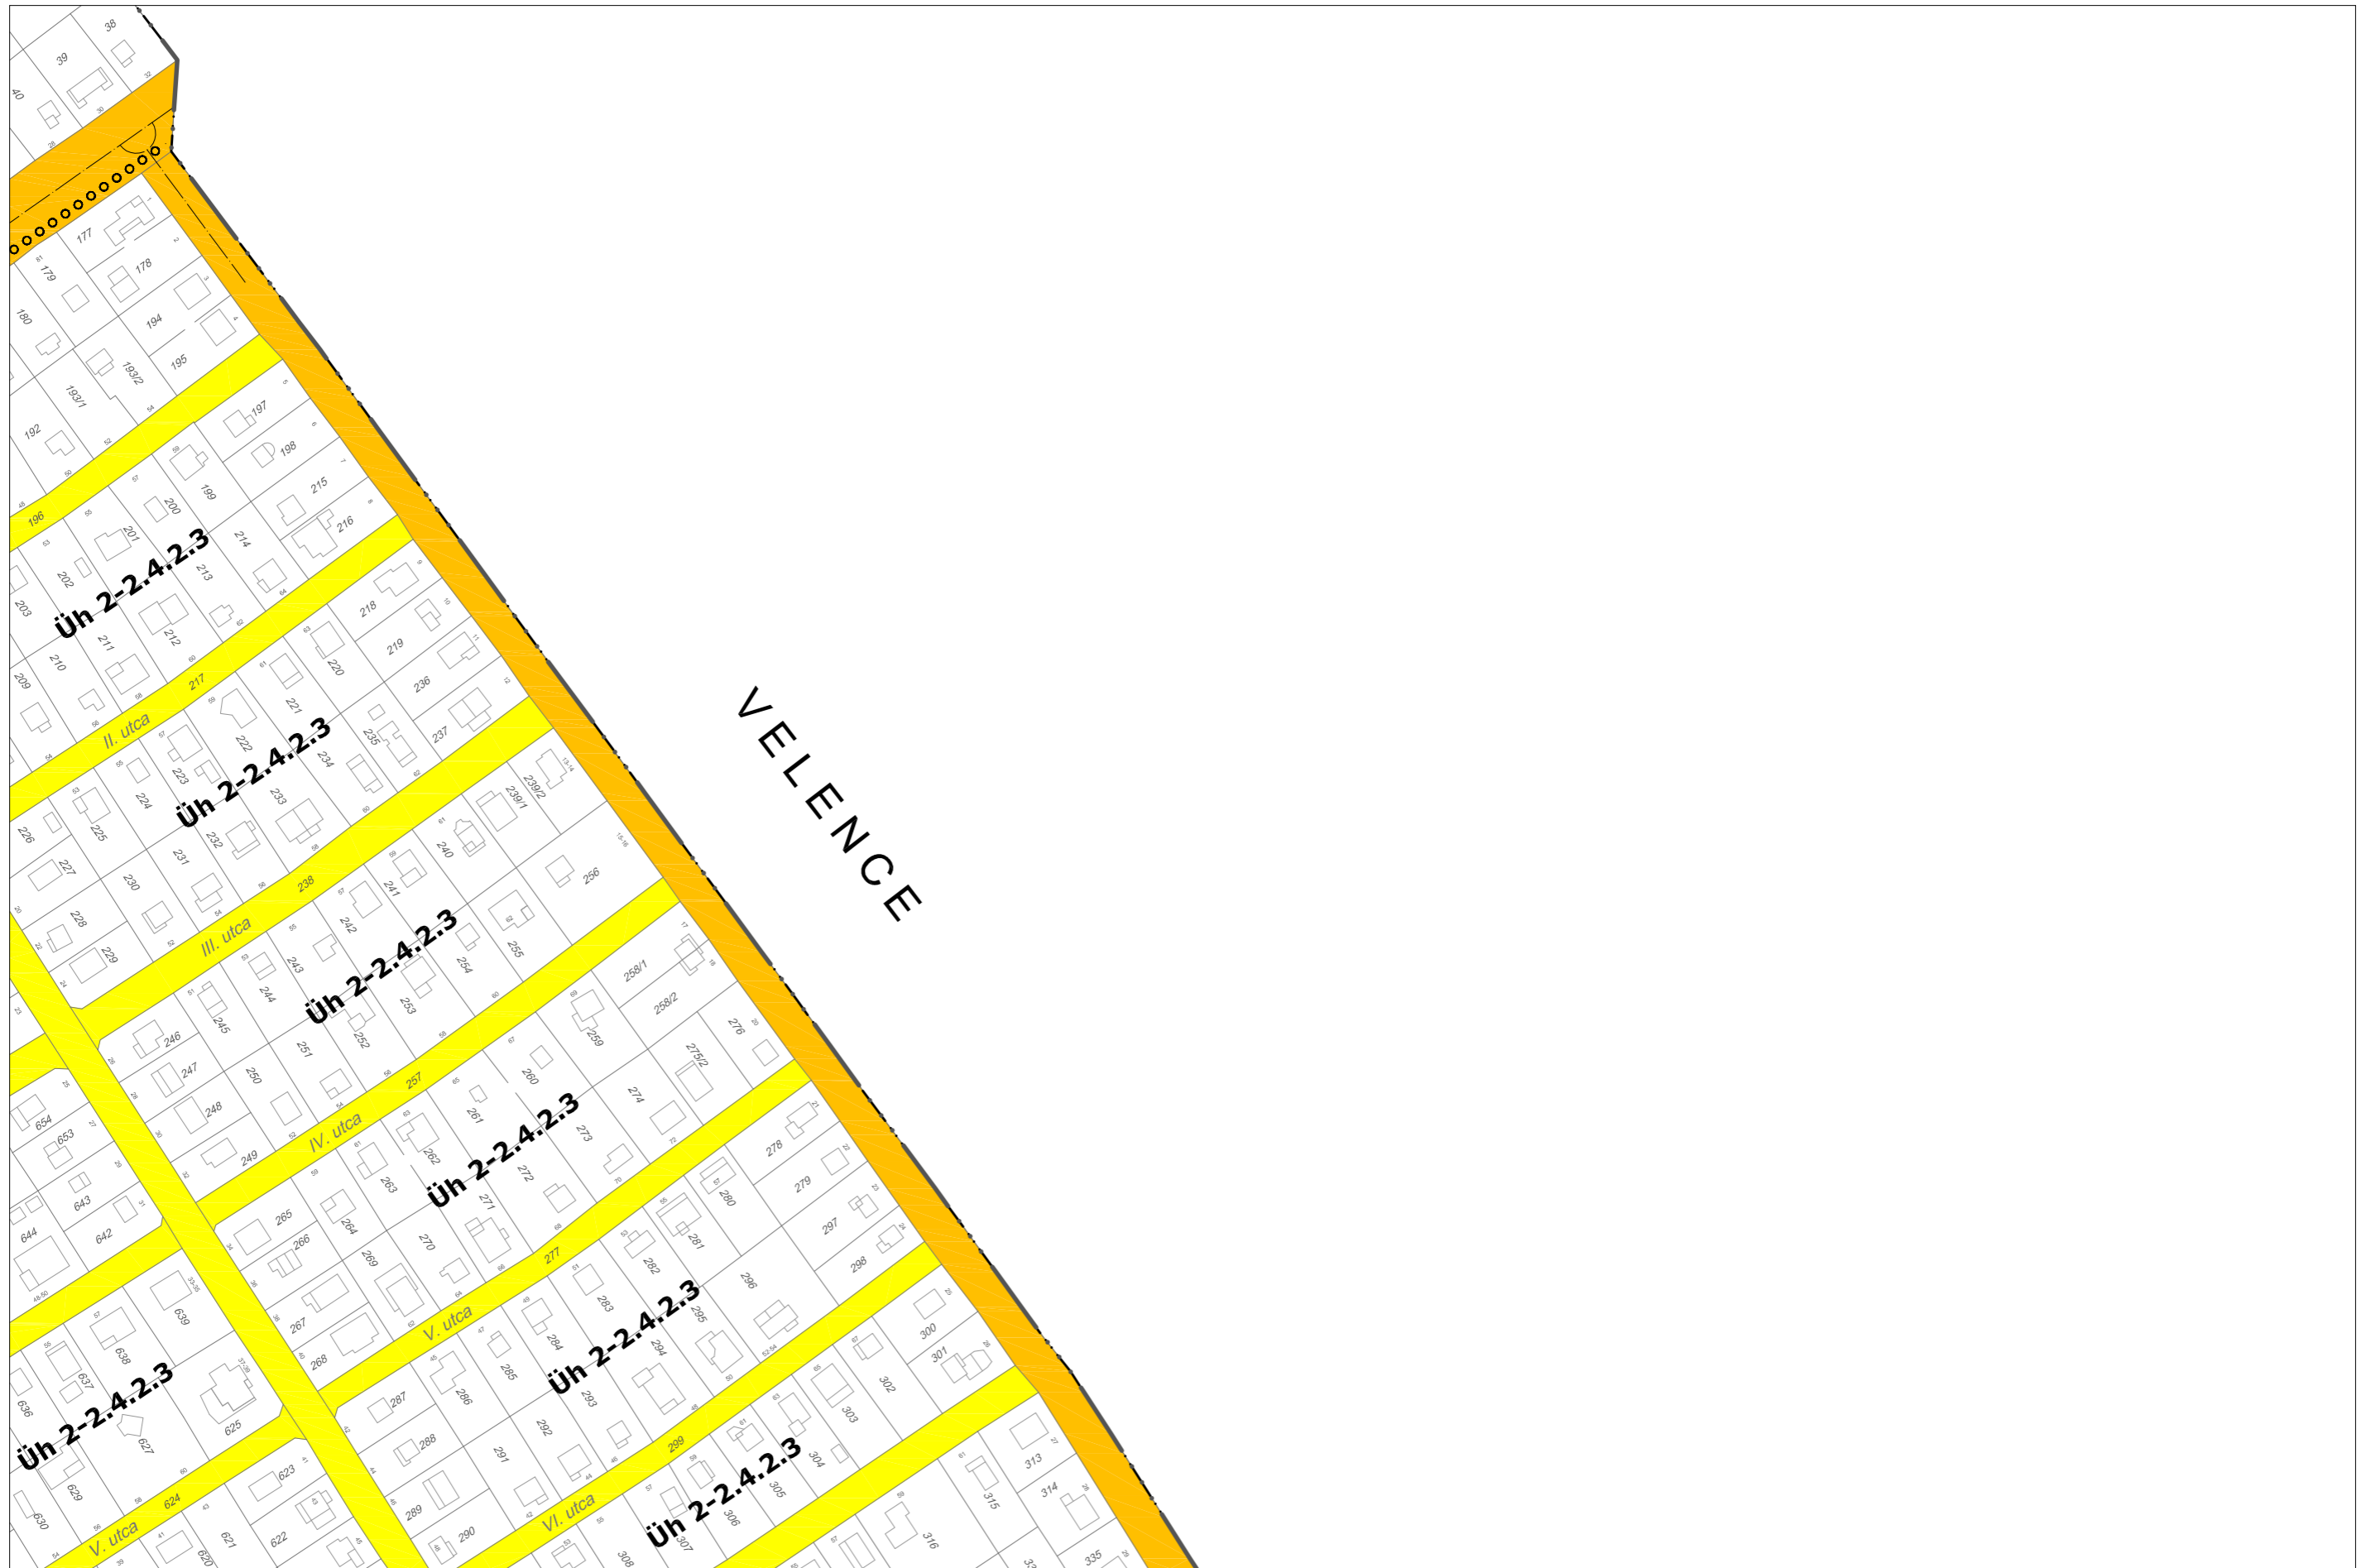


GÁRDONY TELEPÜLÉSRENDEZÉSI TERVE - SZABÁLYOZÁSI TERVLAPOK A BELTERÜLETRE M=1:2000




GÁRDONY TELEPÜLÉSRENDEZÉSI TERVE - SZABÁLYOZÁSI TERVLAPOK A BELTERÜLETRE M=1:2000




GÁRDONY TELEPÜLÉSRENDEZÉSI TERVE - SZABÁLYOZÁSI TERVLAPOK A BELTERÜLETRE M=1:2000

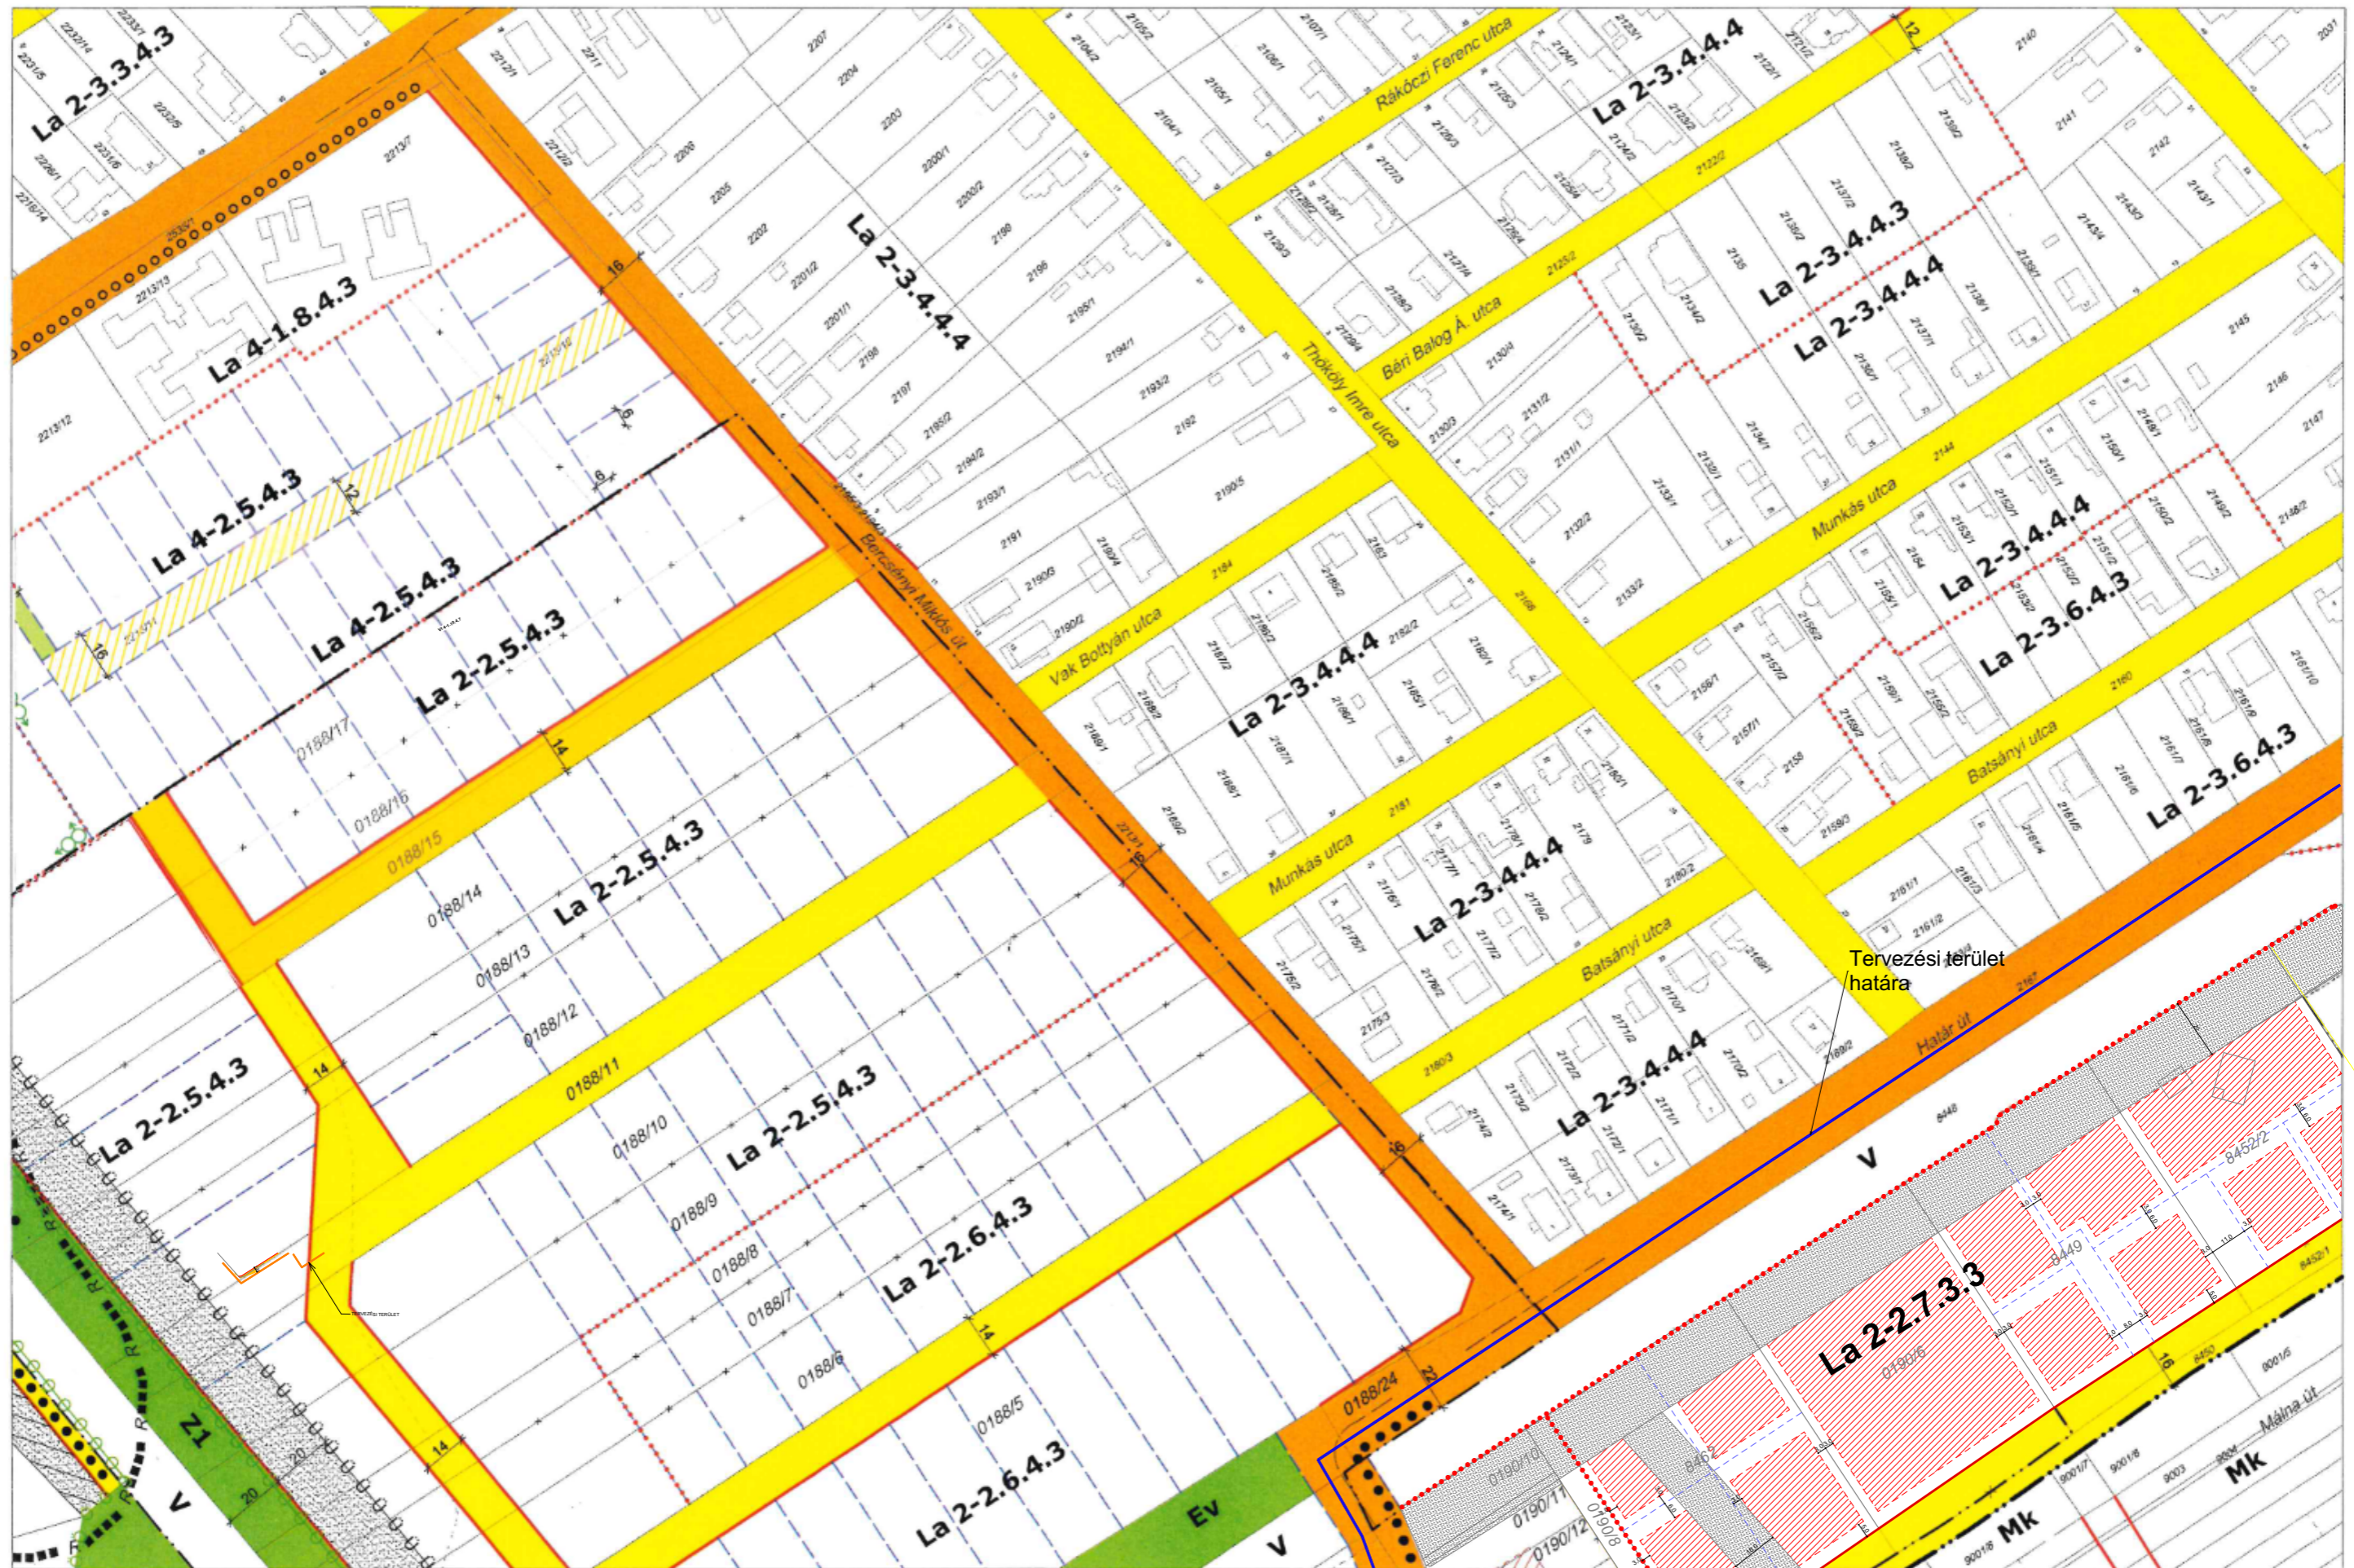

GÁRDONY TELEPÜLÉSRENDEZÉSI TERVE - SZABÁLYOZÁSI TERVLAPOK A BELTERÜLETRE M=1:2000

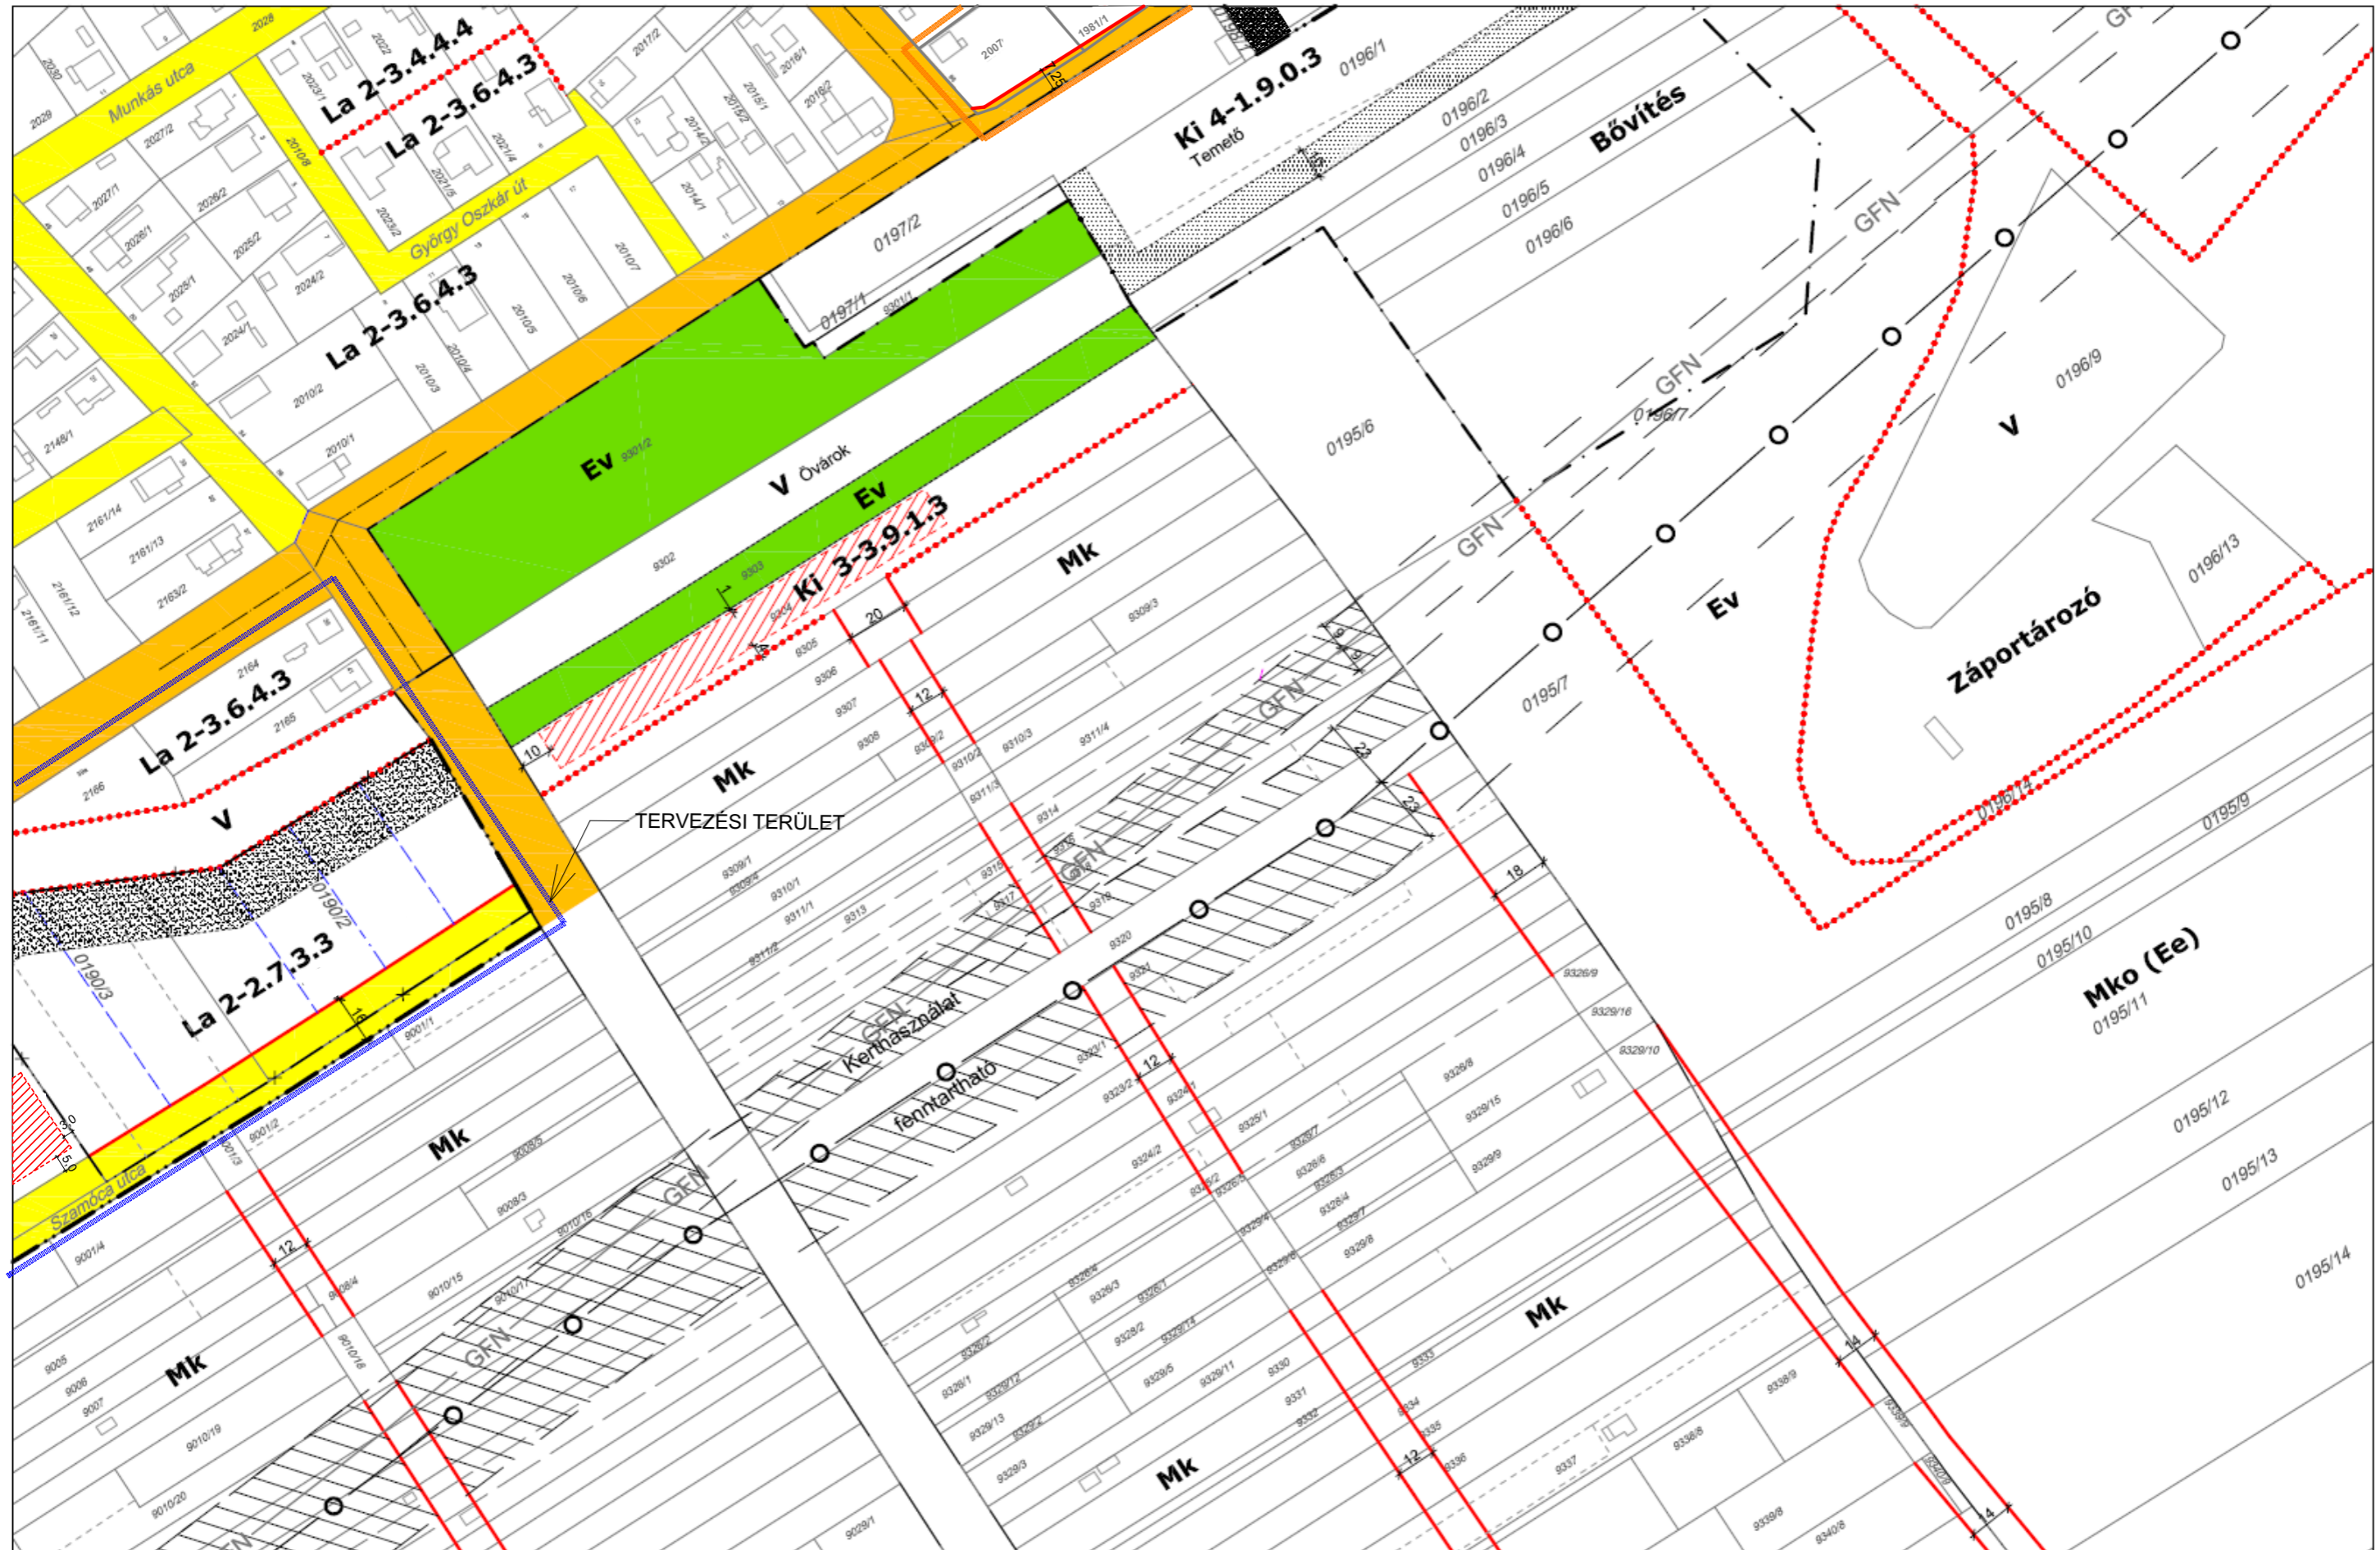


GÁRDONY TELEPÜLÉSRENDEZÉSI TERVE - SZABÁLYOZÁSI TERVLAPOK A BELTERÜLETRE M=1:2000

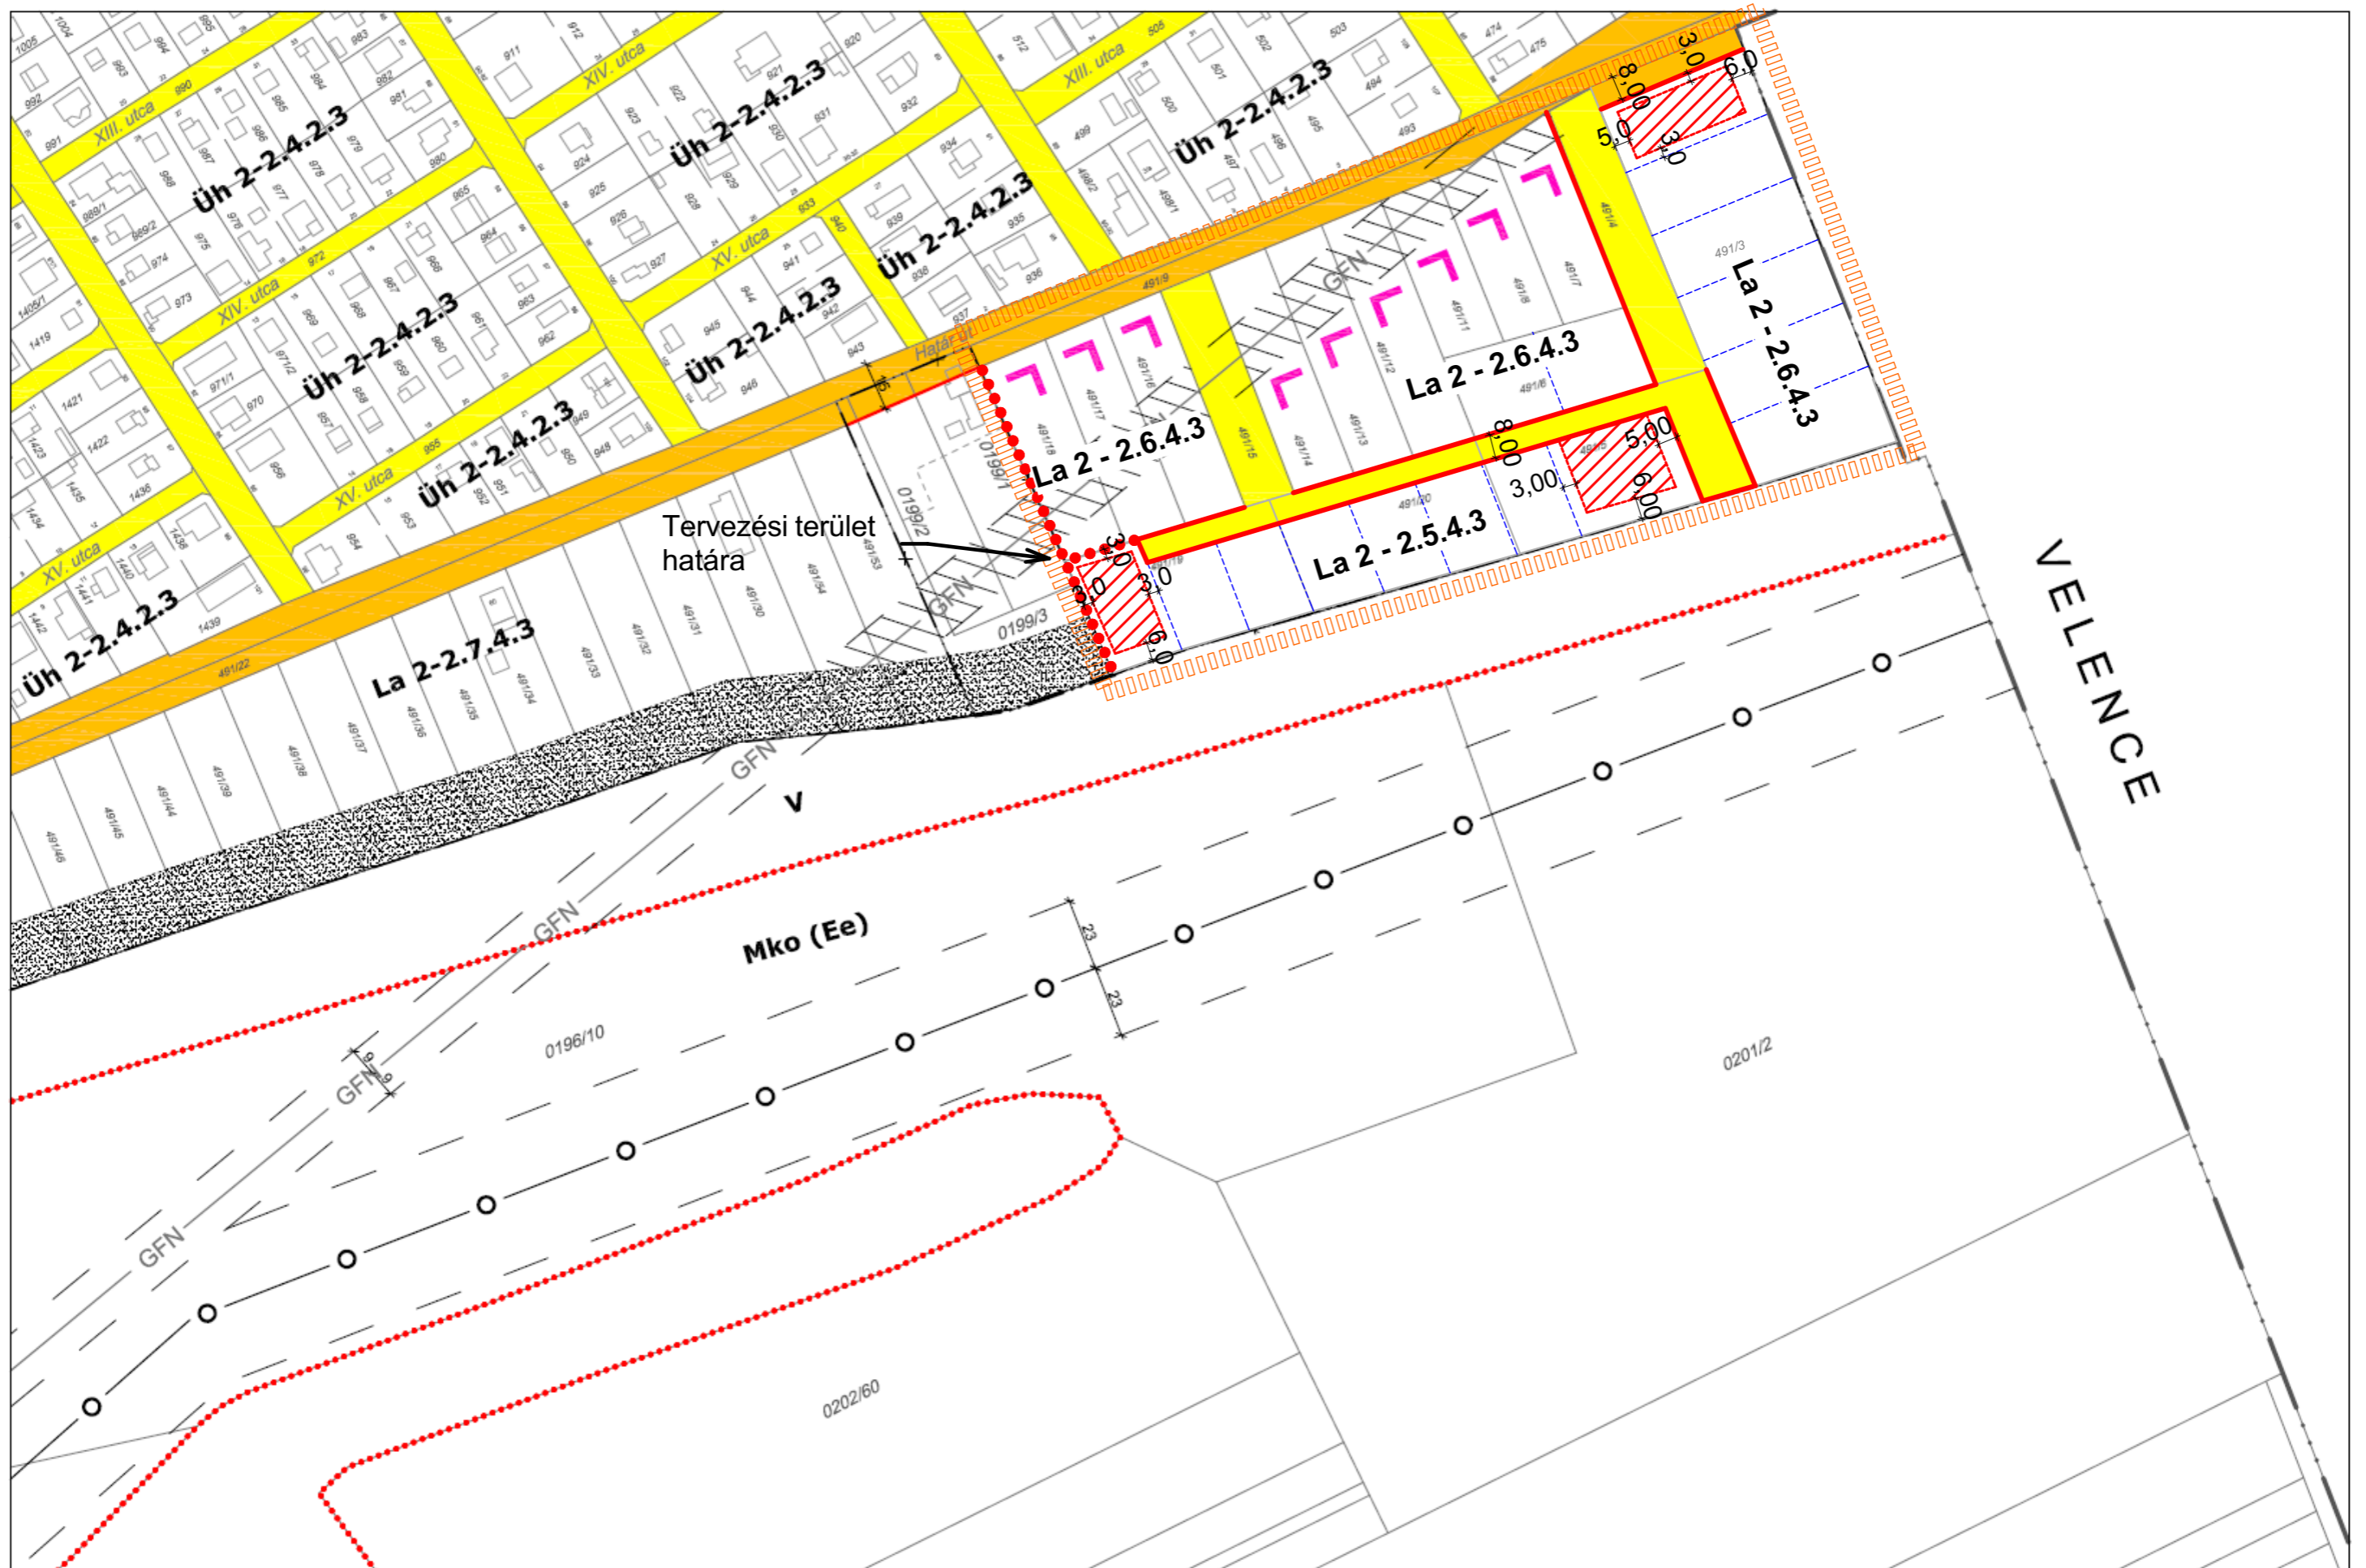


GÁRDONY TELEPÜLÉSRENDEZÉSI TERVE - SZABÁLYOZÁSI TERVLAPOK A BELTERÜLETRE M=1:2000



GÁRDONY TELEPÜLÉSRENDEZÉSI TERVE - SZABÁLYOZÁSI TERVLAPOK A BELTERÜLETRE M=1:2000

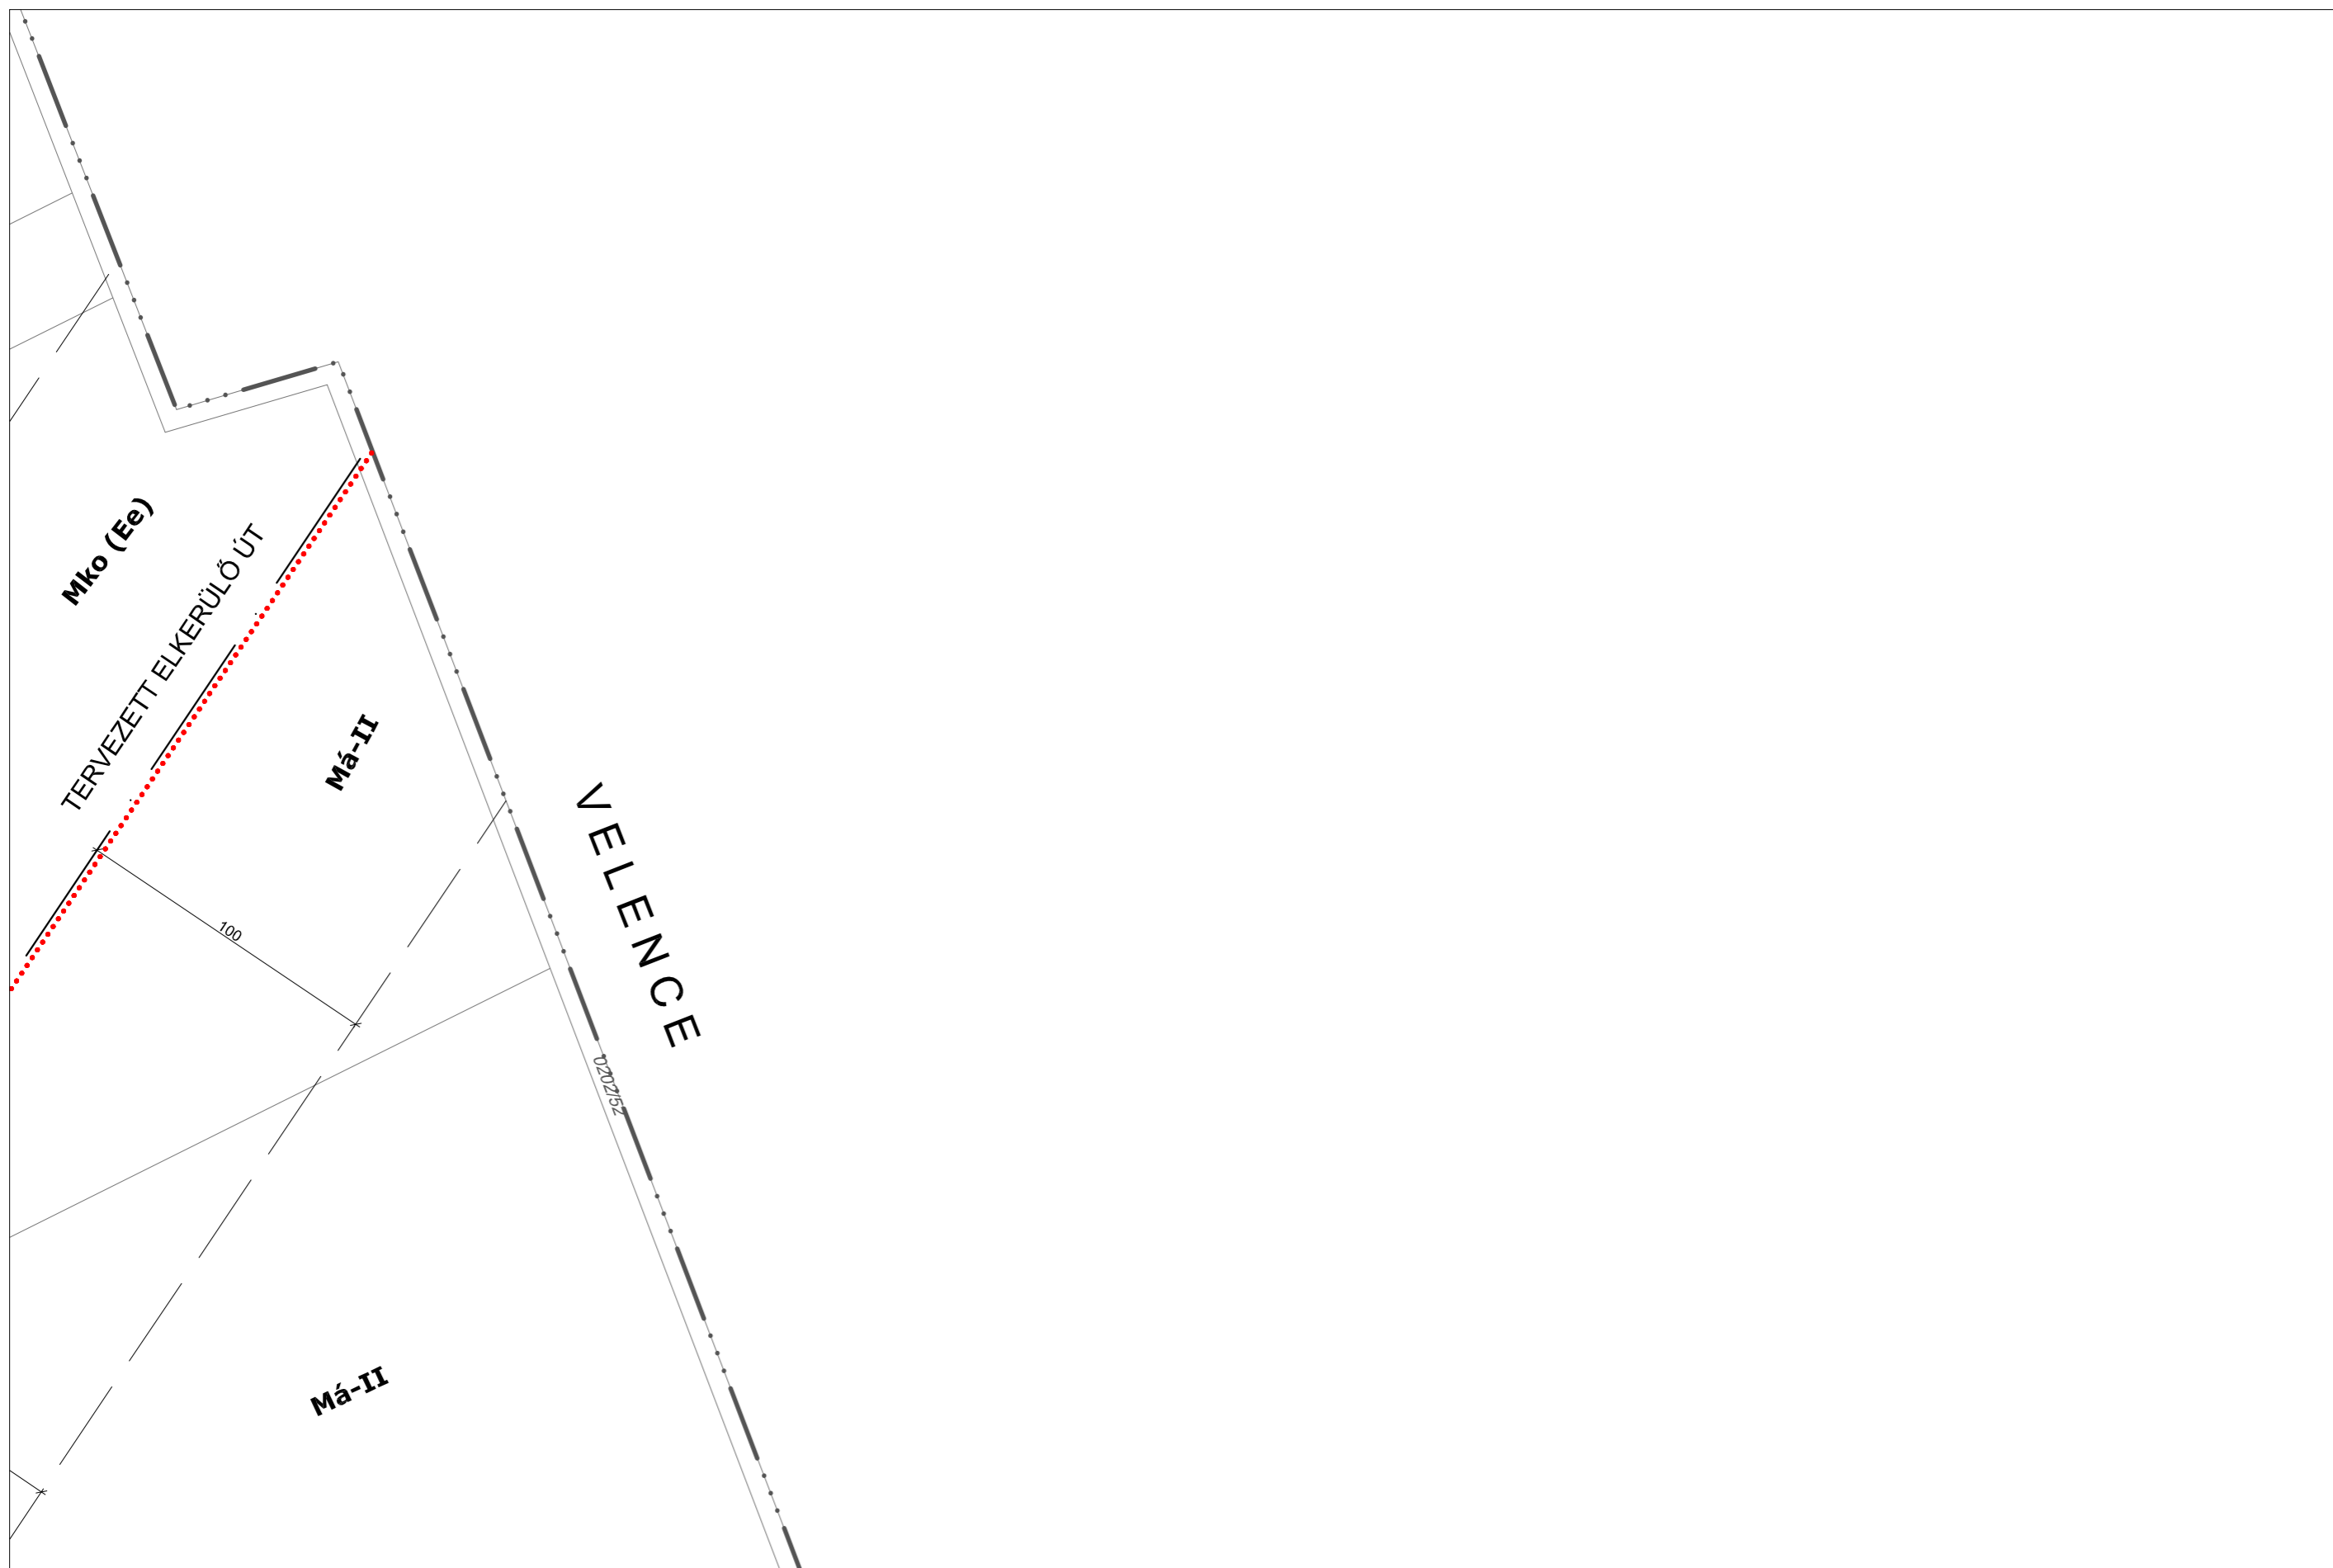

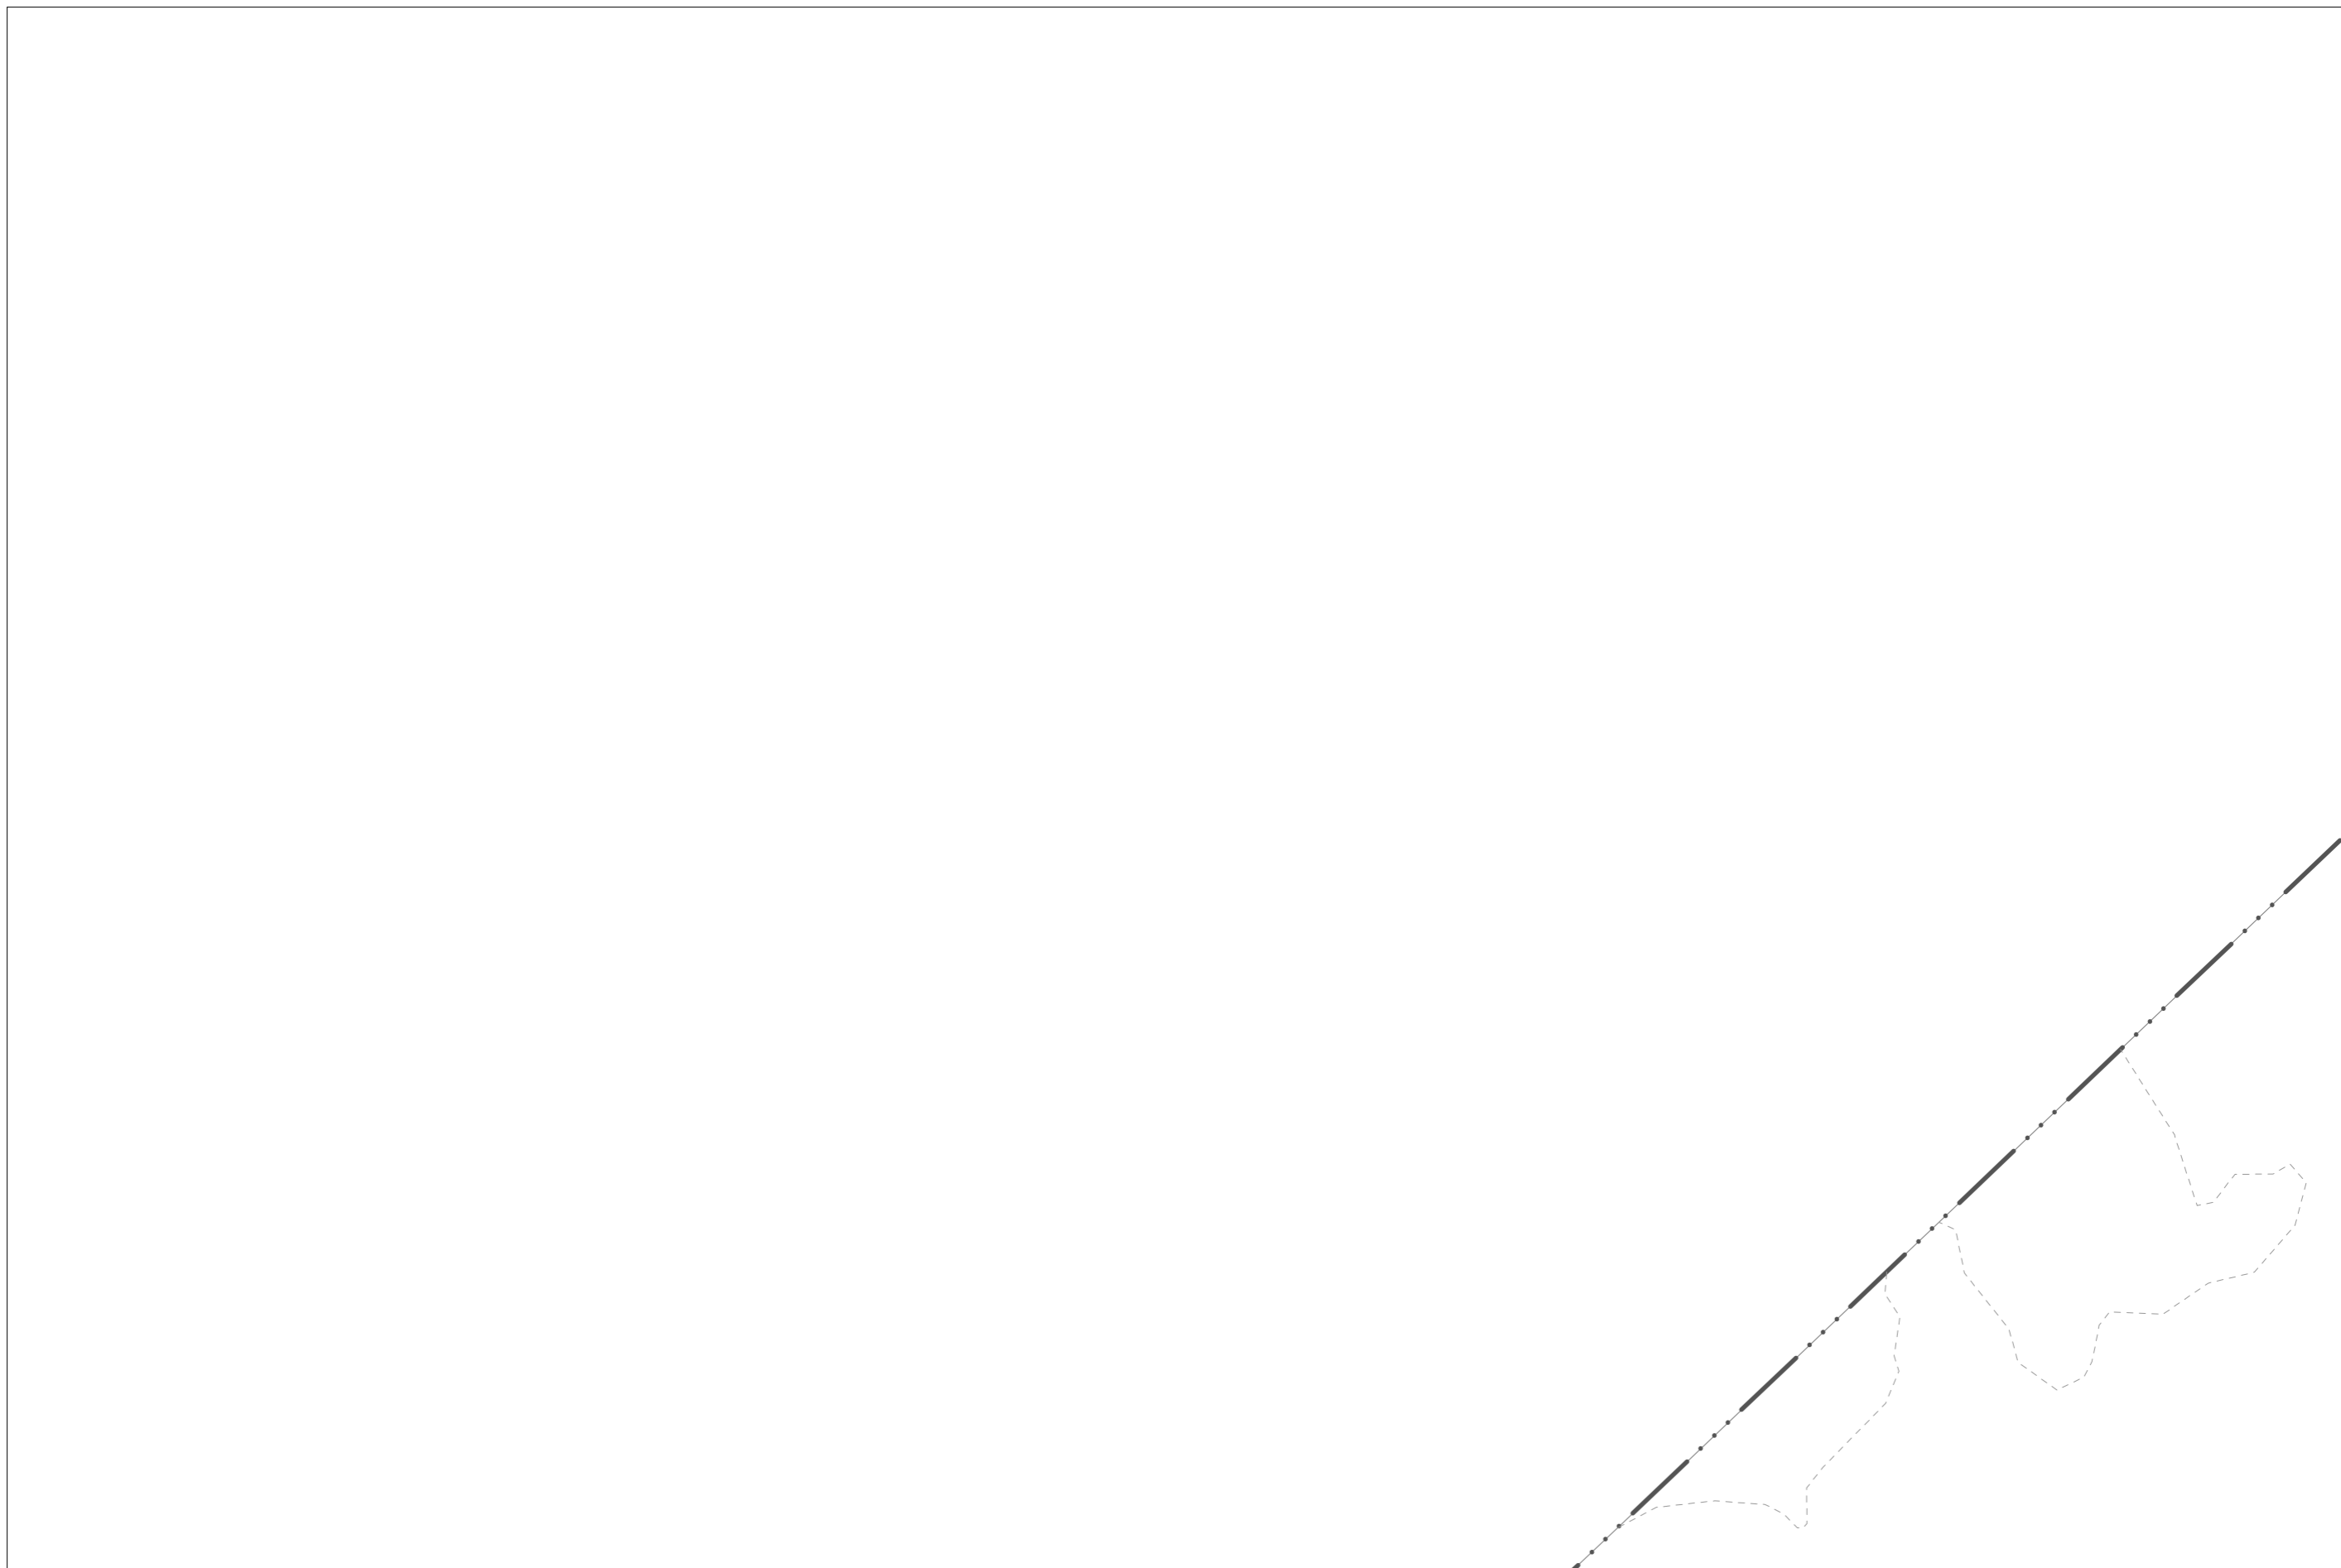

GÁRDONY TELEPÜLÉSRENDEZÉSI TERVE - SZABÁLYOZÁSI TERVLAPOK A BELTERÜLETRE M=1:2000





03/4


GÁRDONY TELEPÜLÉSRENDEZÉSI TERVE - SZABÁLYOZÁSI TERVLAPOK A BELTERÜLETRE M=1:2000




GÁRDONY TELEPÜLÉSRENDEZÉSI TERVE - SZABÁLYOZÁSI TERVLAPOK A BELTERÜLETRE M=1:2000

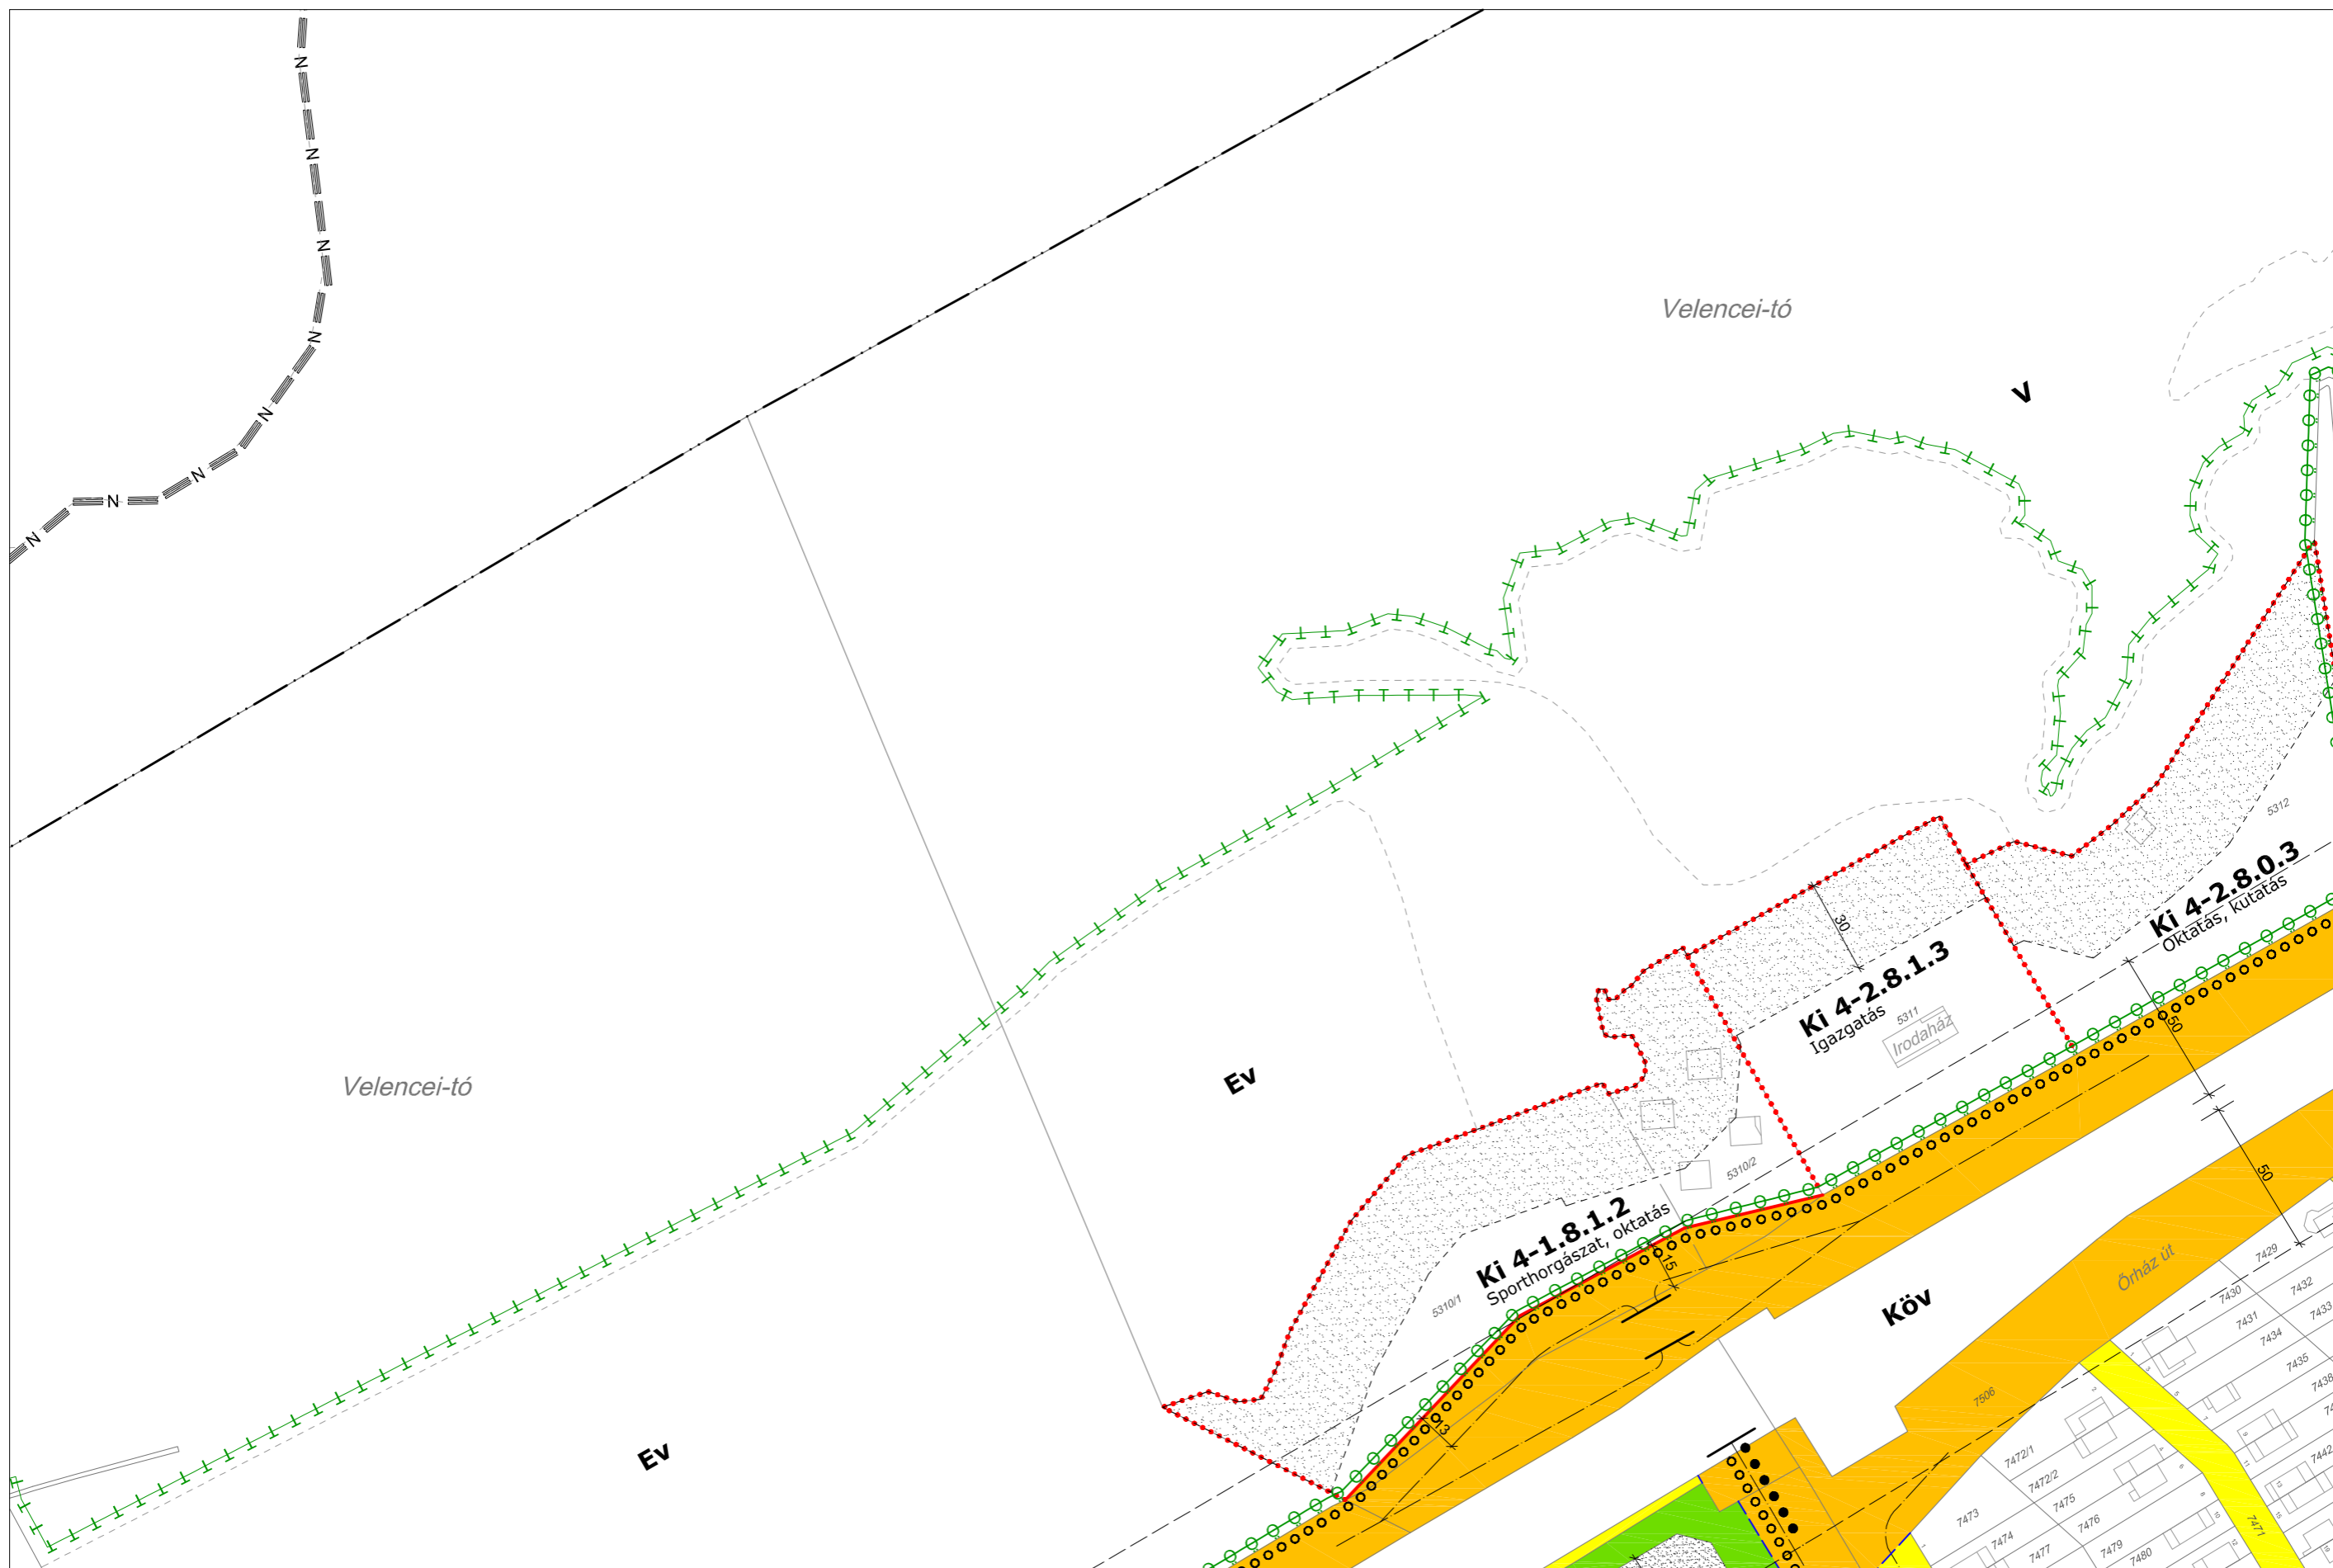

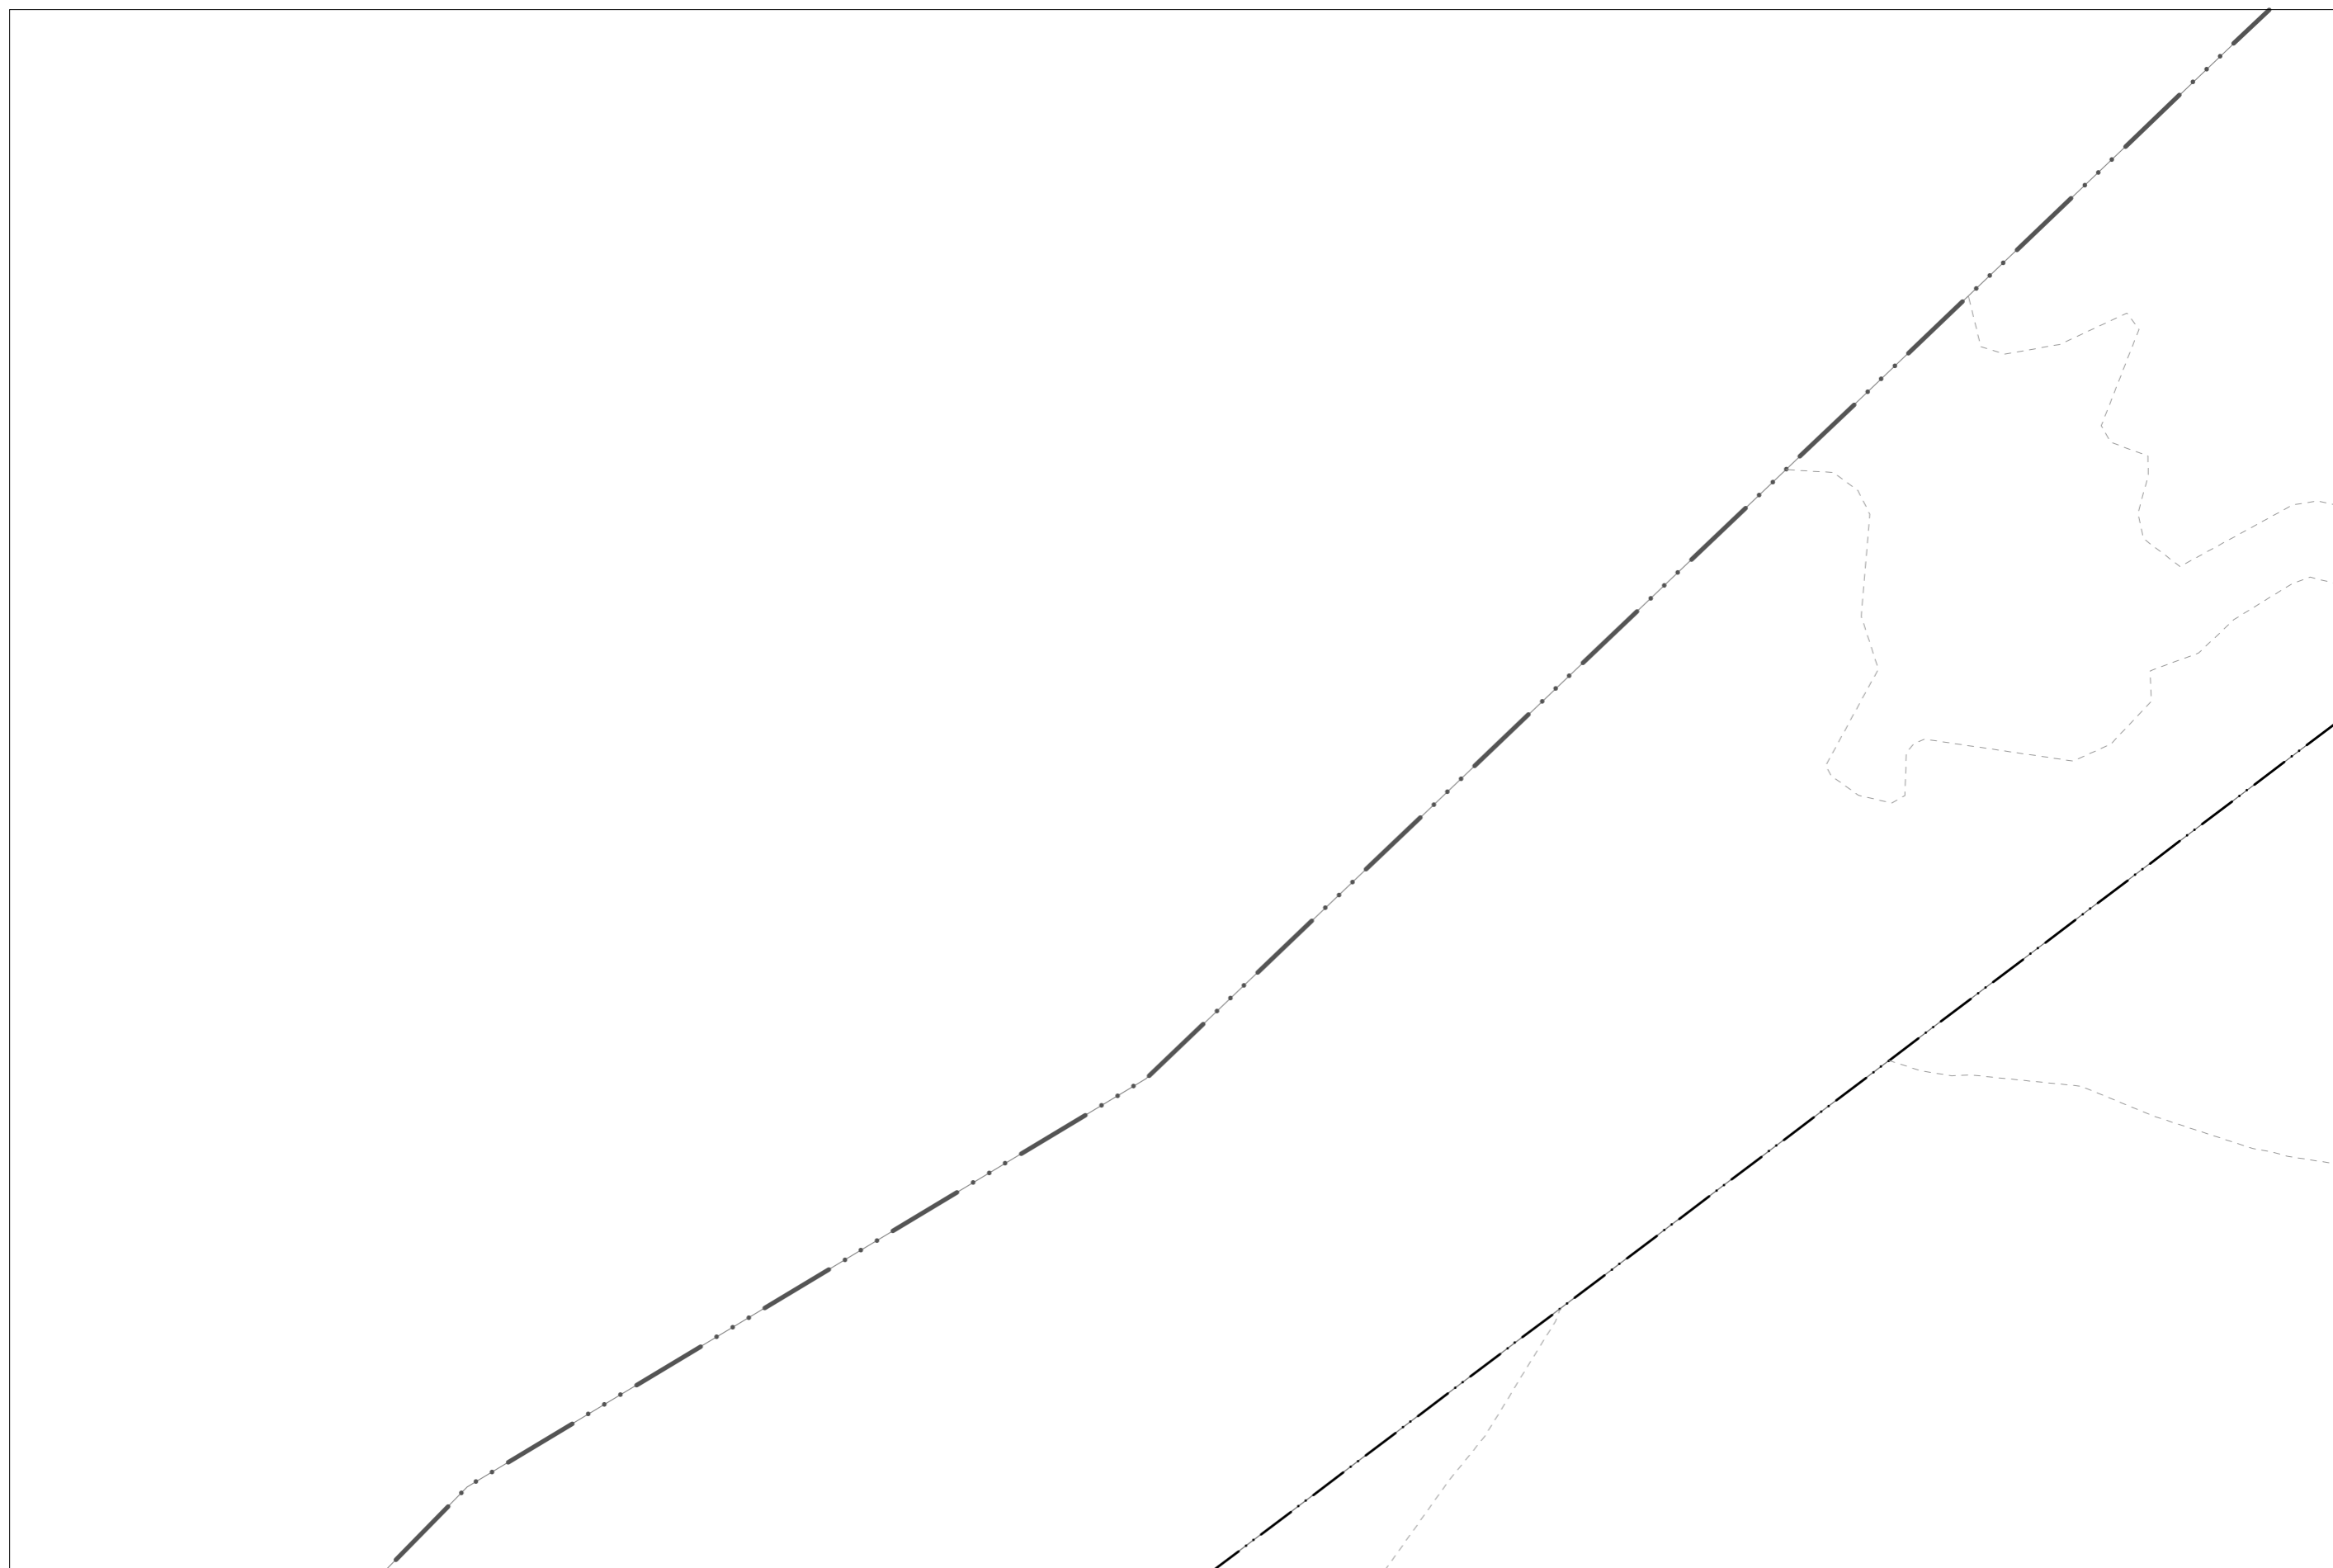

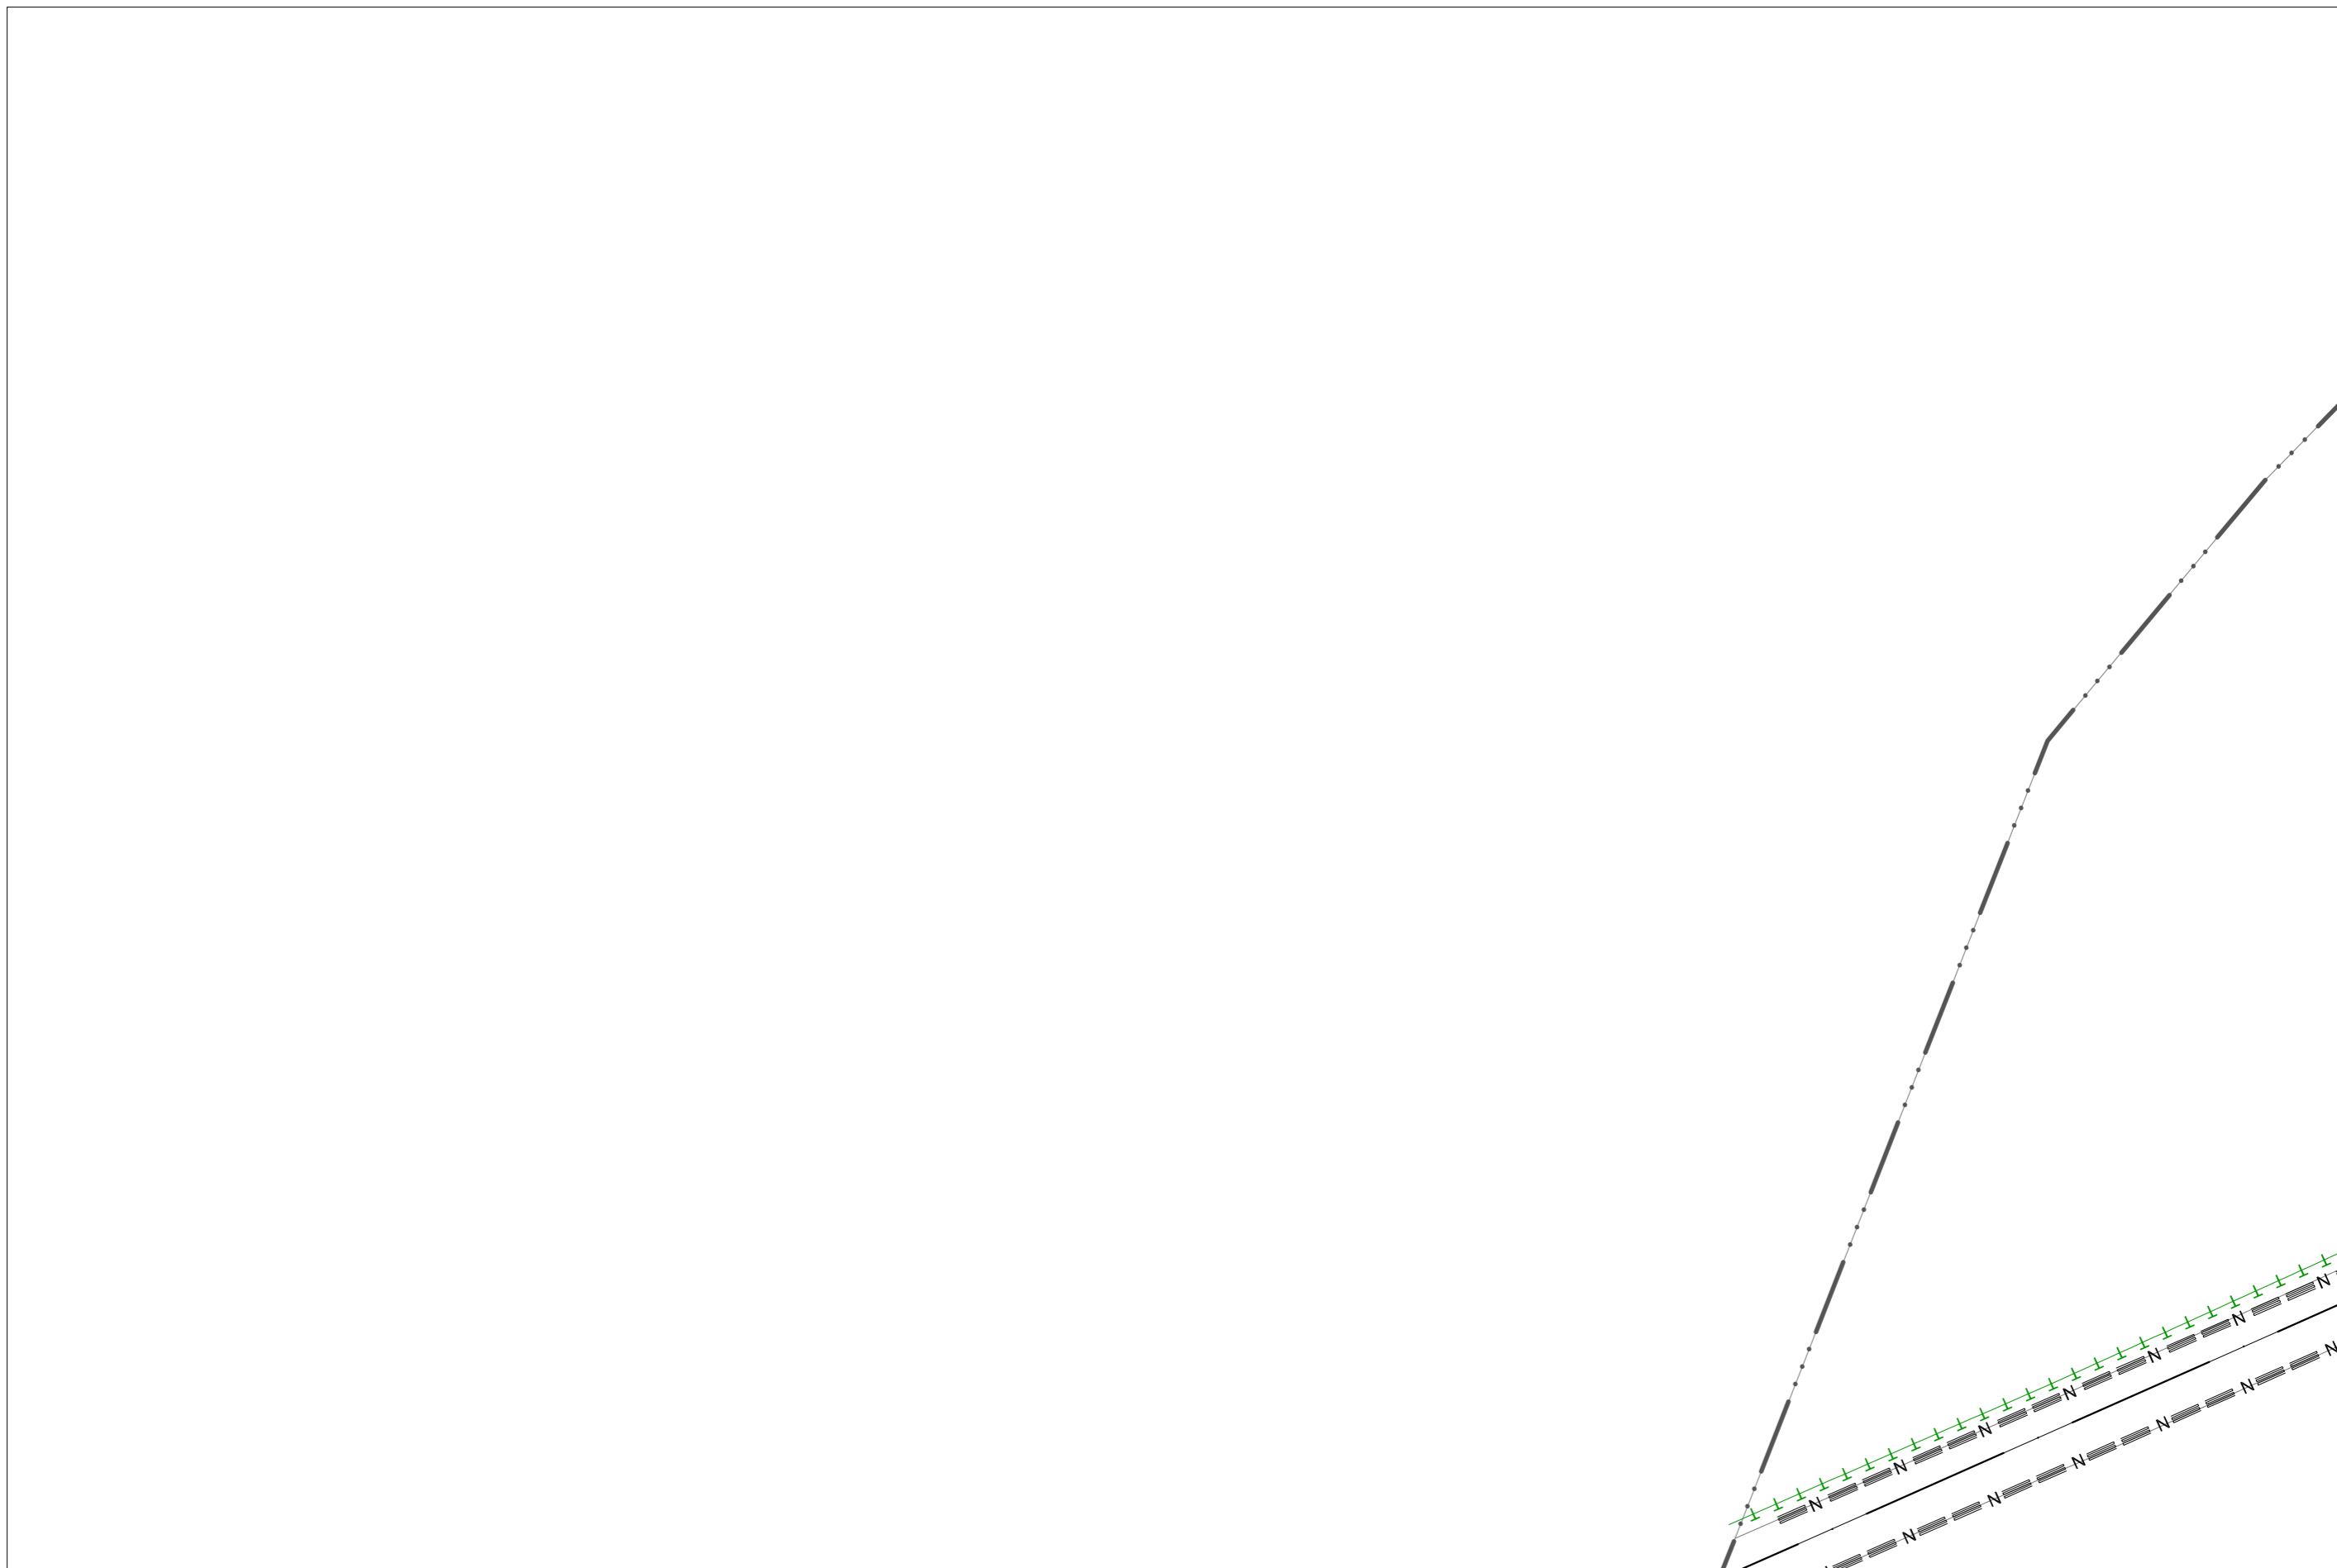

GÁRDONY TELEPÜLÉSRENDEZÉSI TERVE - SZABÁLYOZÁSI TERVLAPOK A BELTERÜLETRE M=1:2000

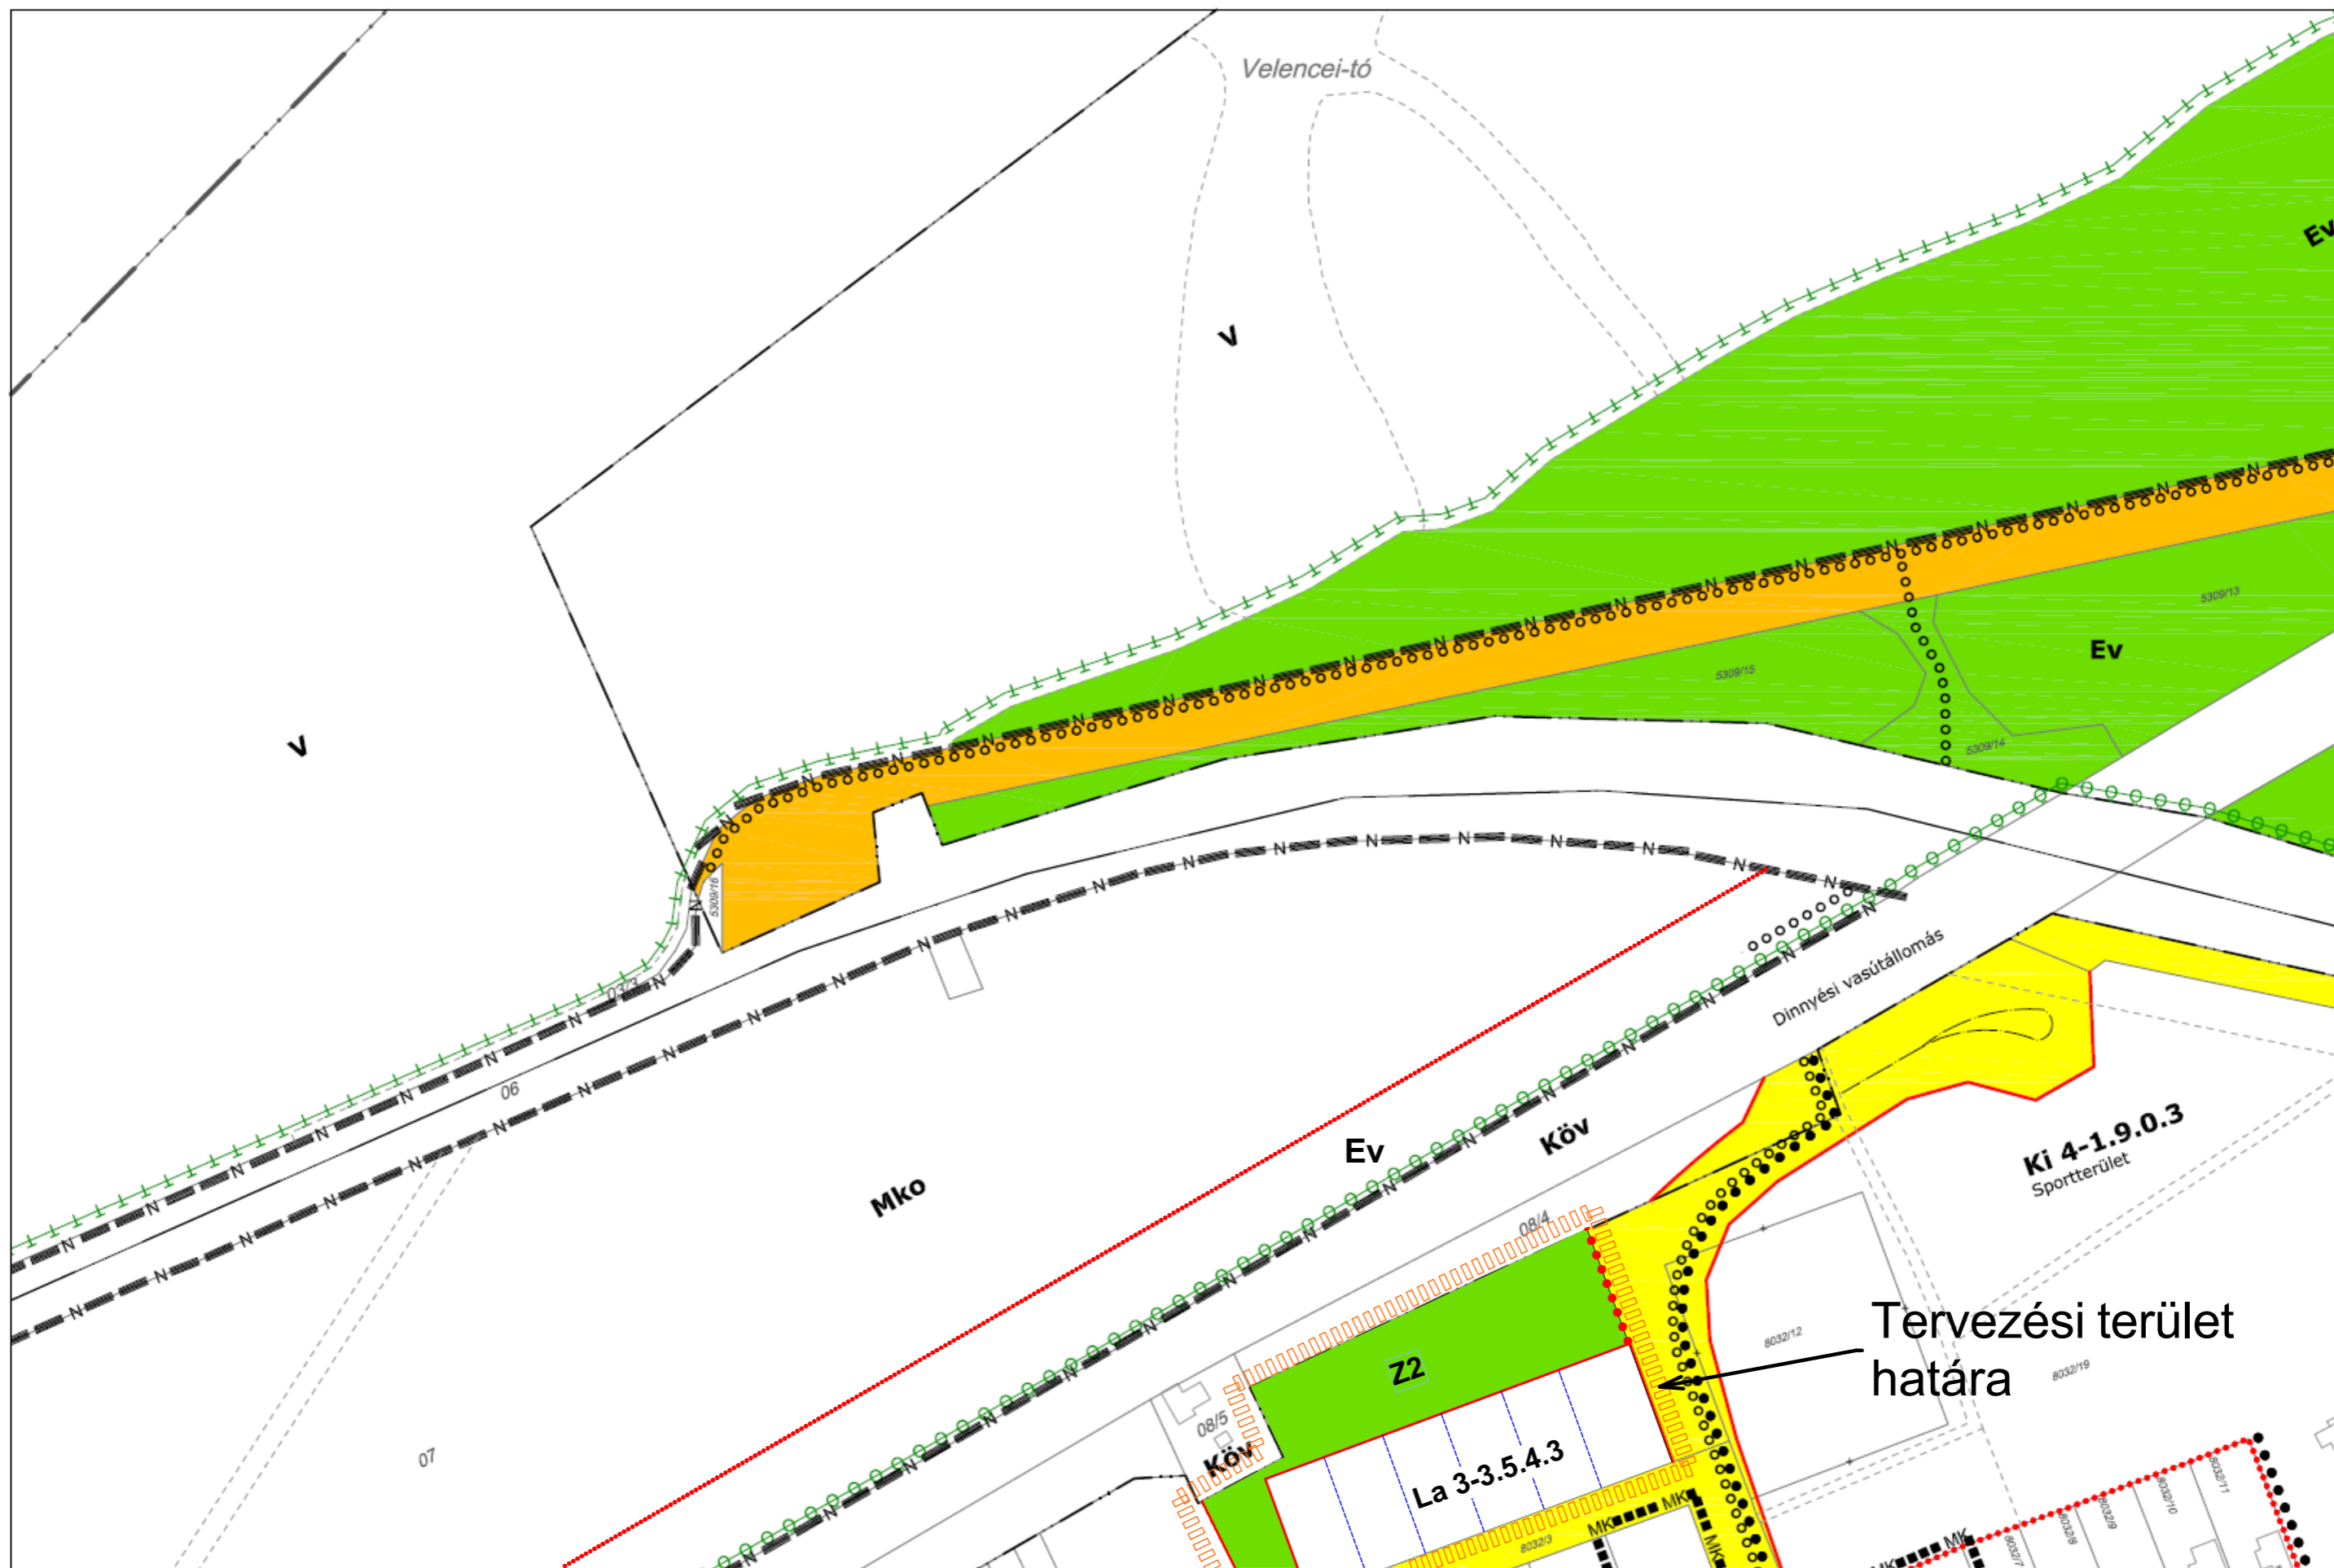


GÁRDONY TELEPÜLÉSRENDEZÉSI TERVE - SZABÁLYOZÁSI TERVLAPOK A BELTERÜLETRE M=1:2000




GÁRDONY TELEPÜLÉSRENDEZÉSI TERVE - SZABÁLYOZÁSI TERVLAPOK A BELTERÜLETRE M=1:2000




GÁRDONY TELEPÜLÉSRENDEZÉSI TERVE - SZABÁLYOZÁSI TERVLAPOK A BELTERÜLETRE M=1:2000

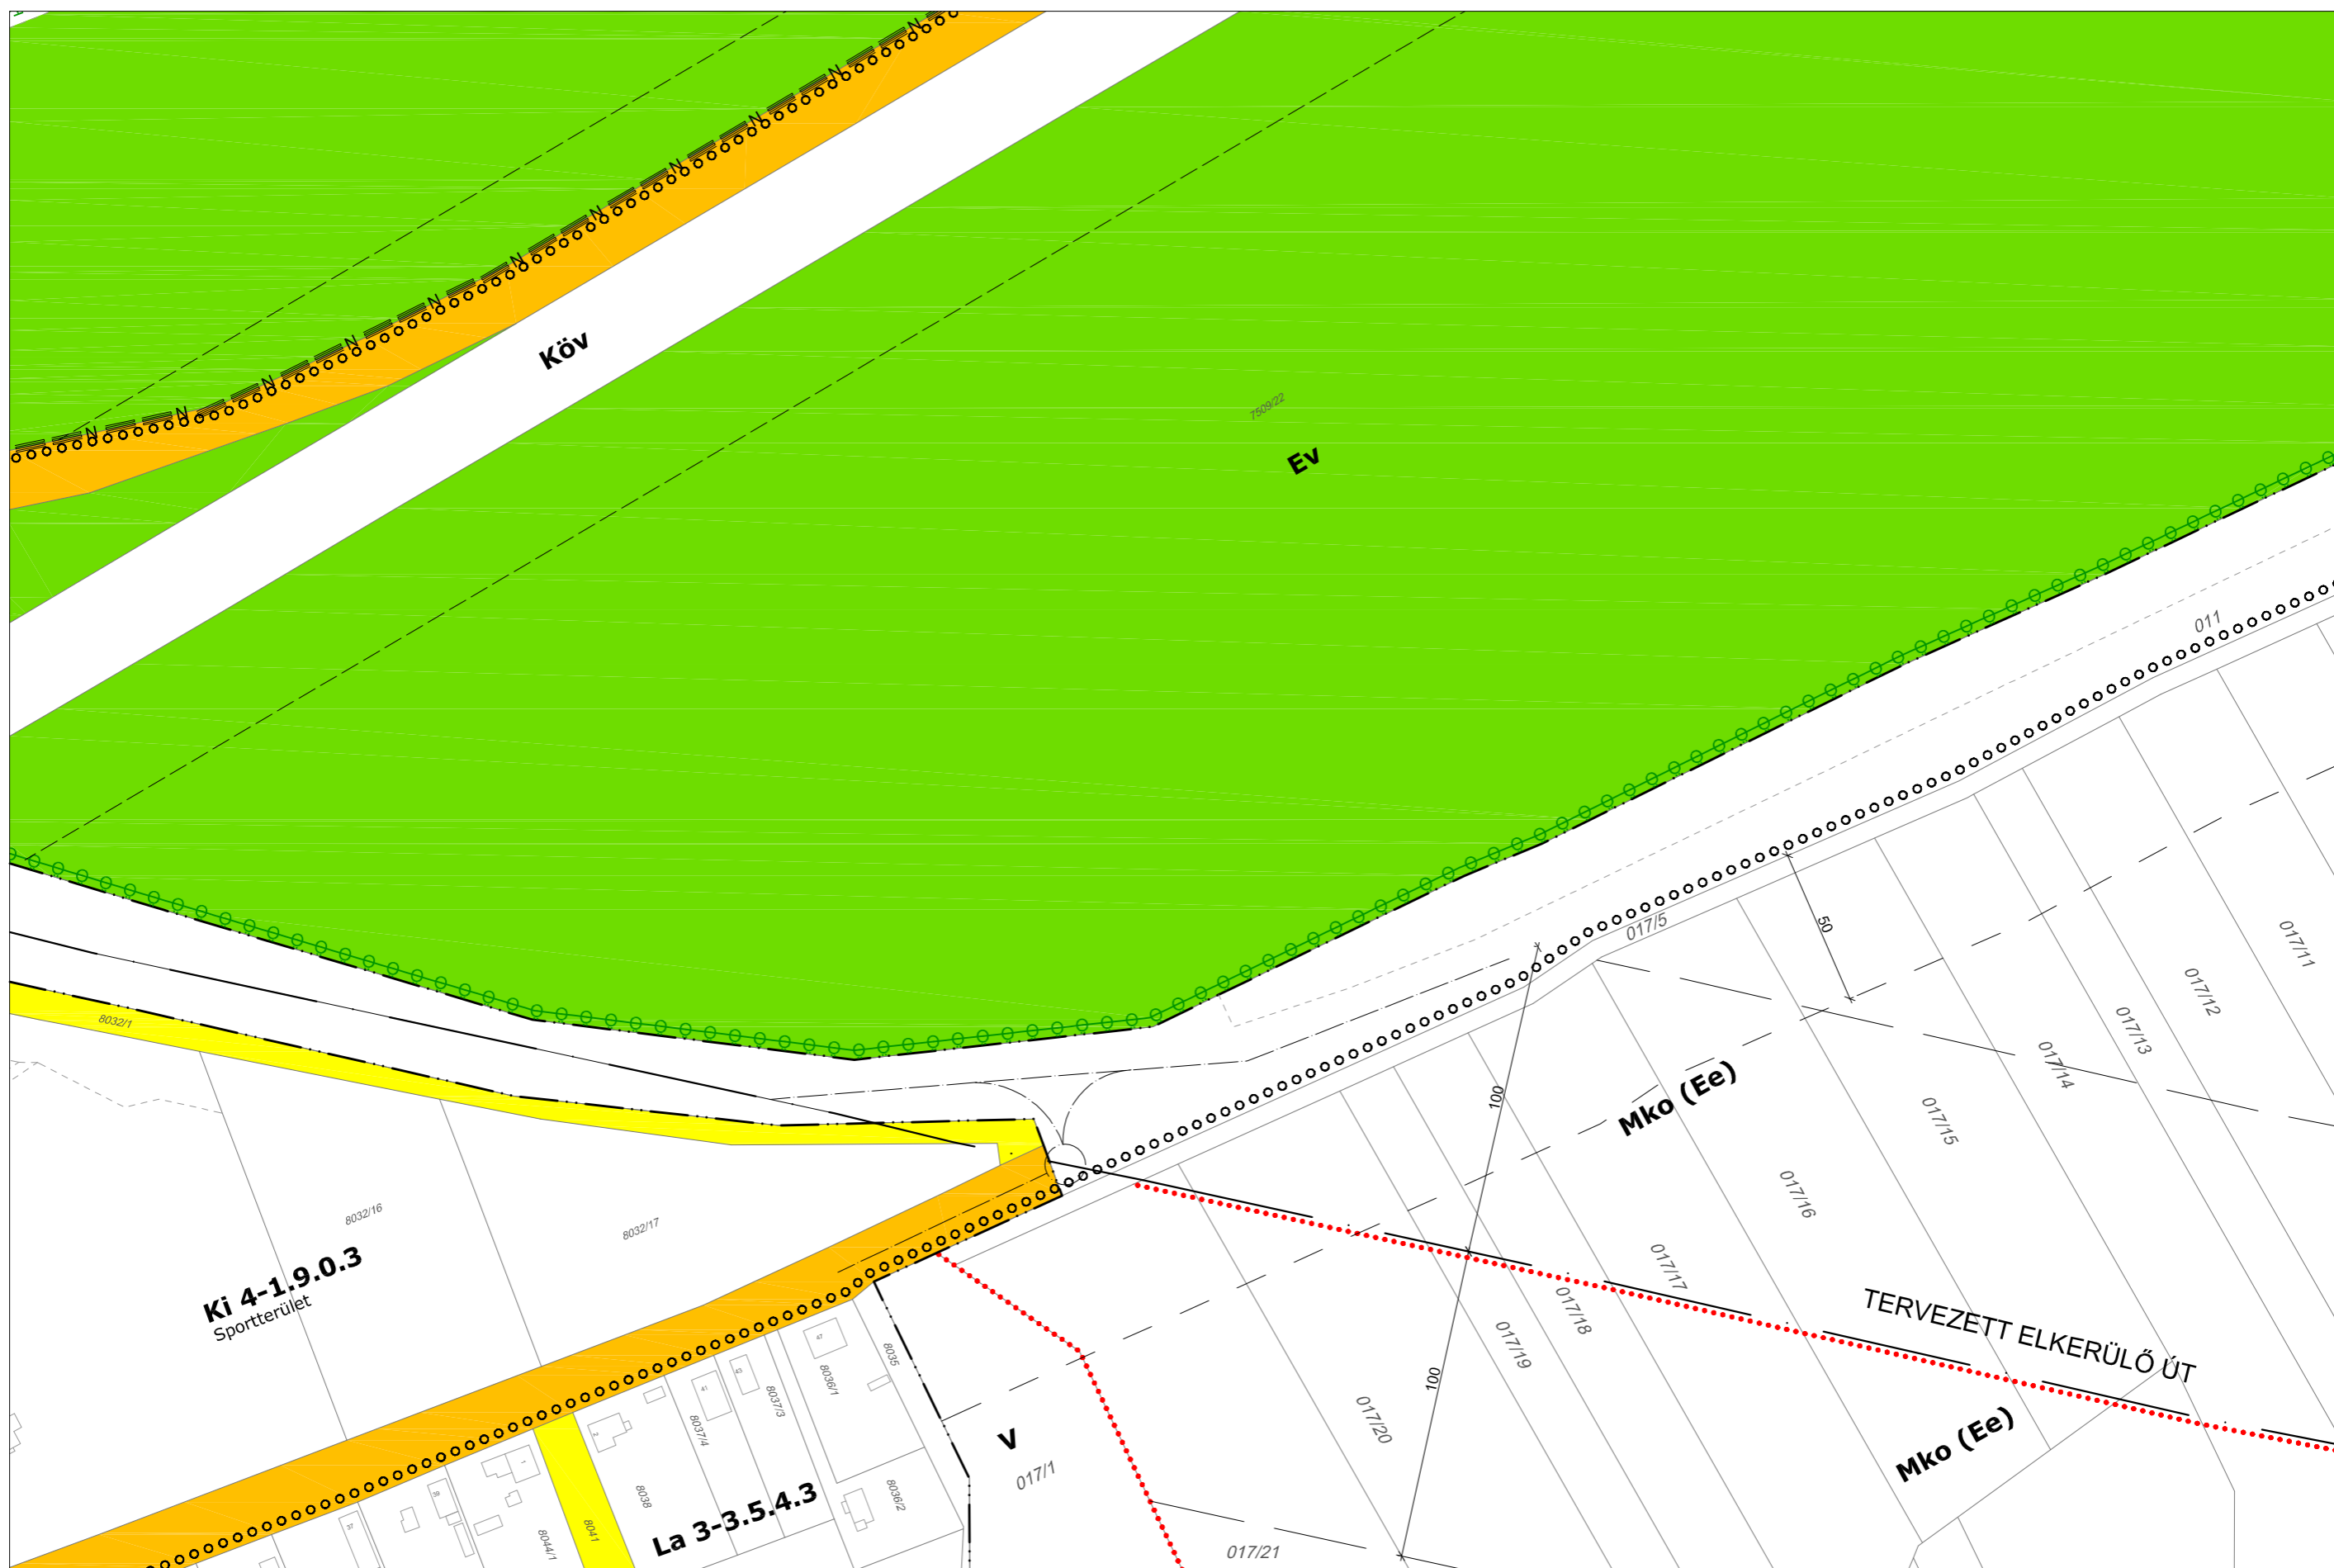


GÁRDONY TELEPÜLÉSRENDEZÉSI TERVE - SZABÁLYOZÁSI TERVLAPOK A BELTERÜLETRE M=1:2000

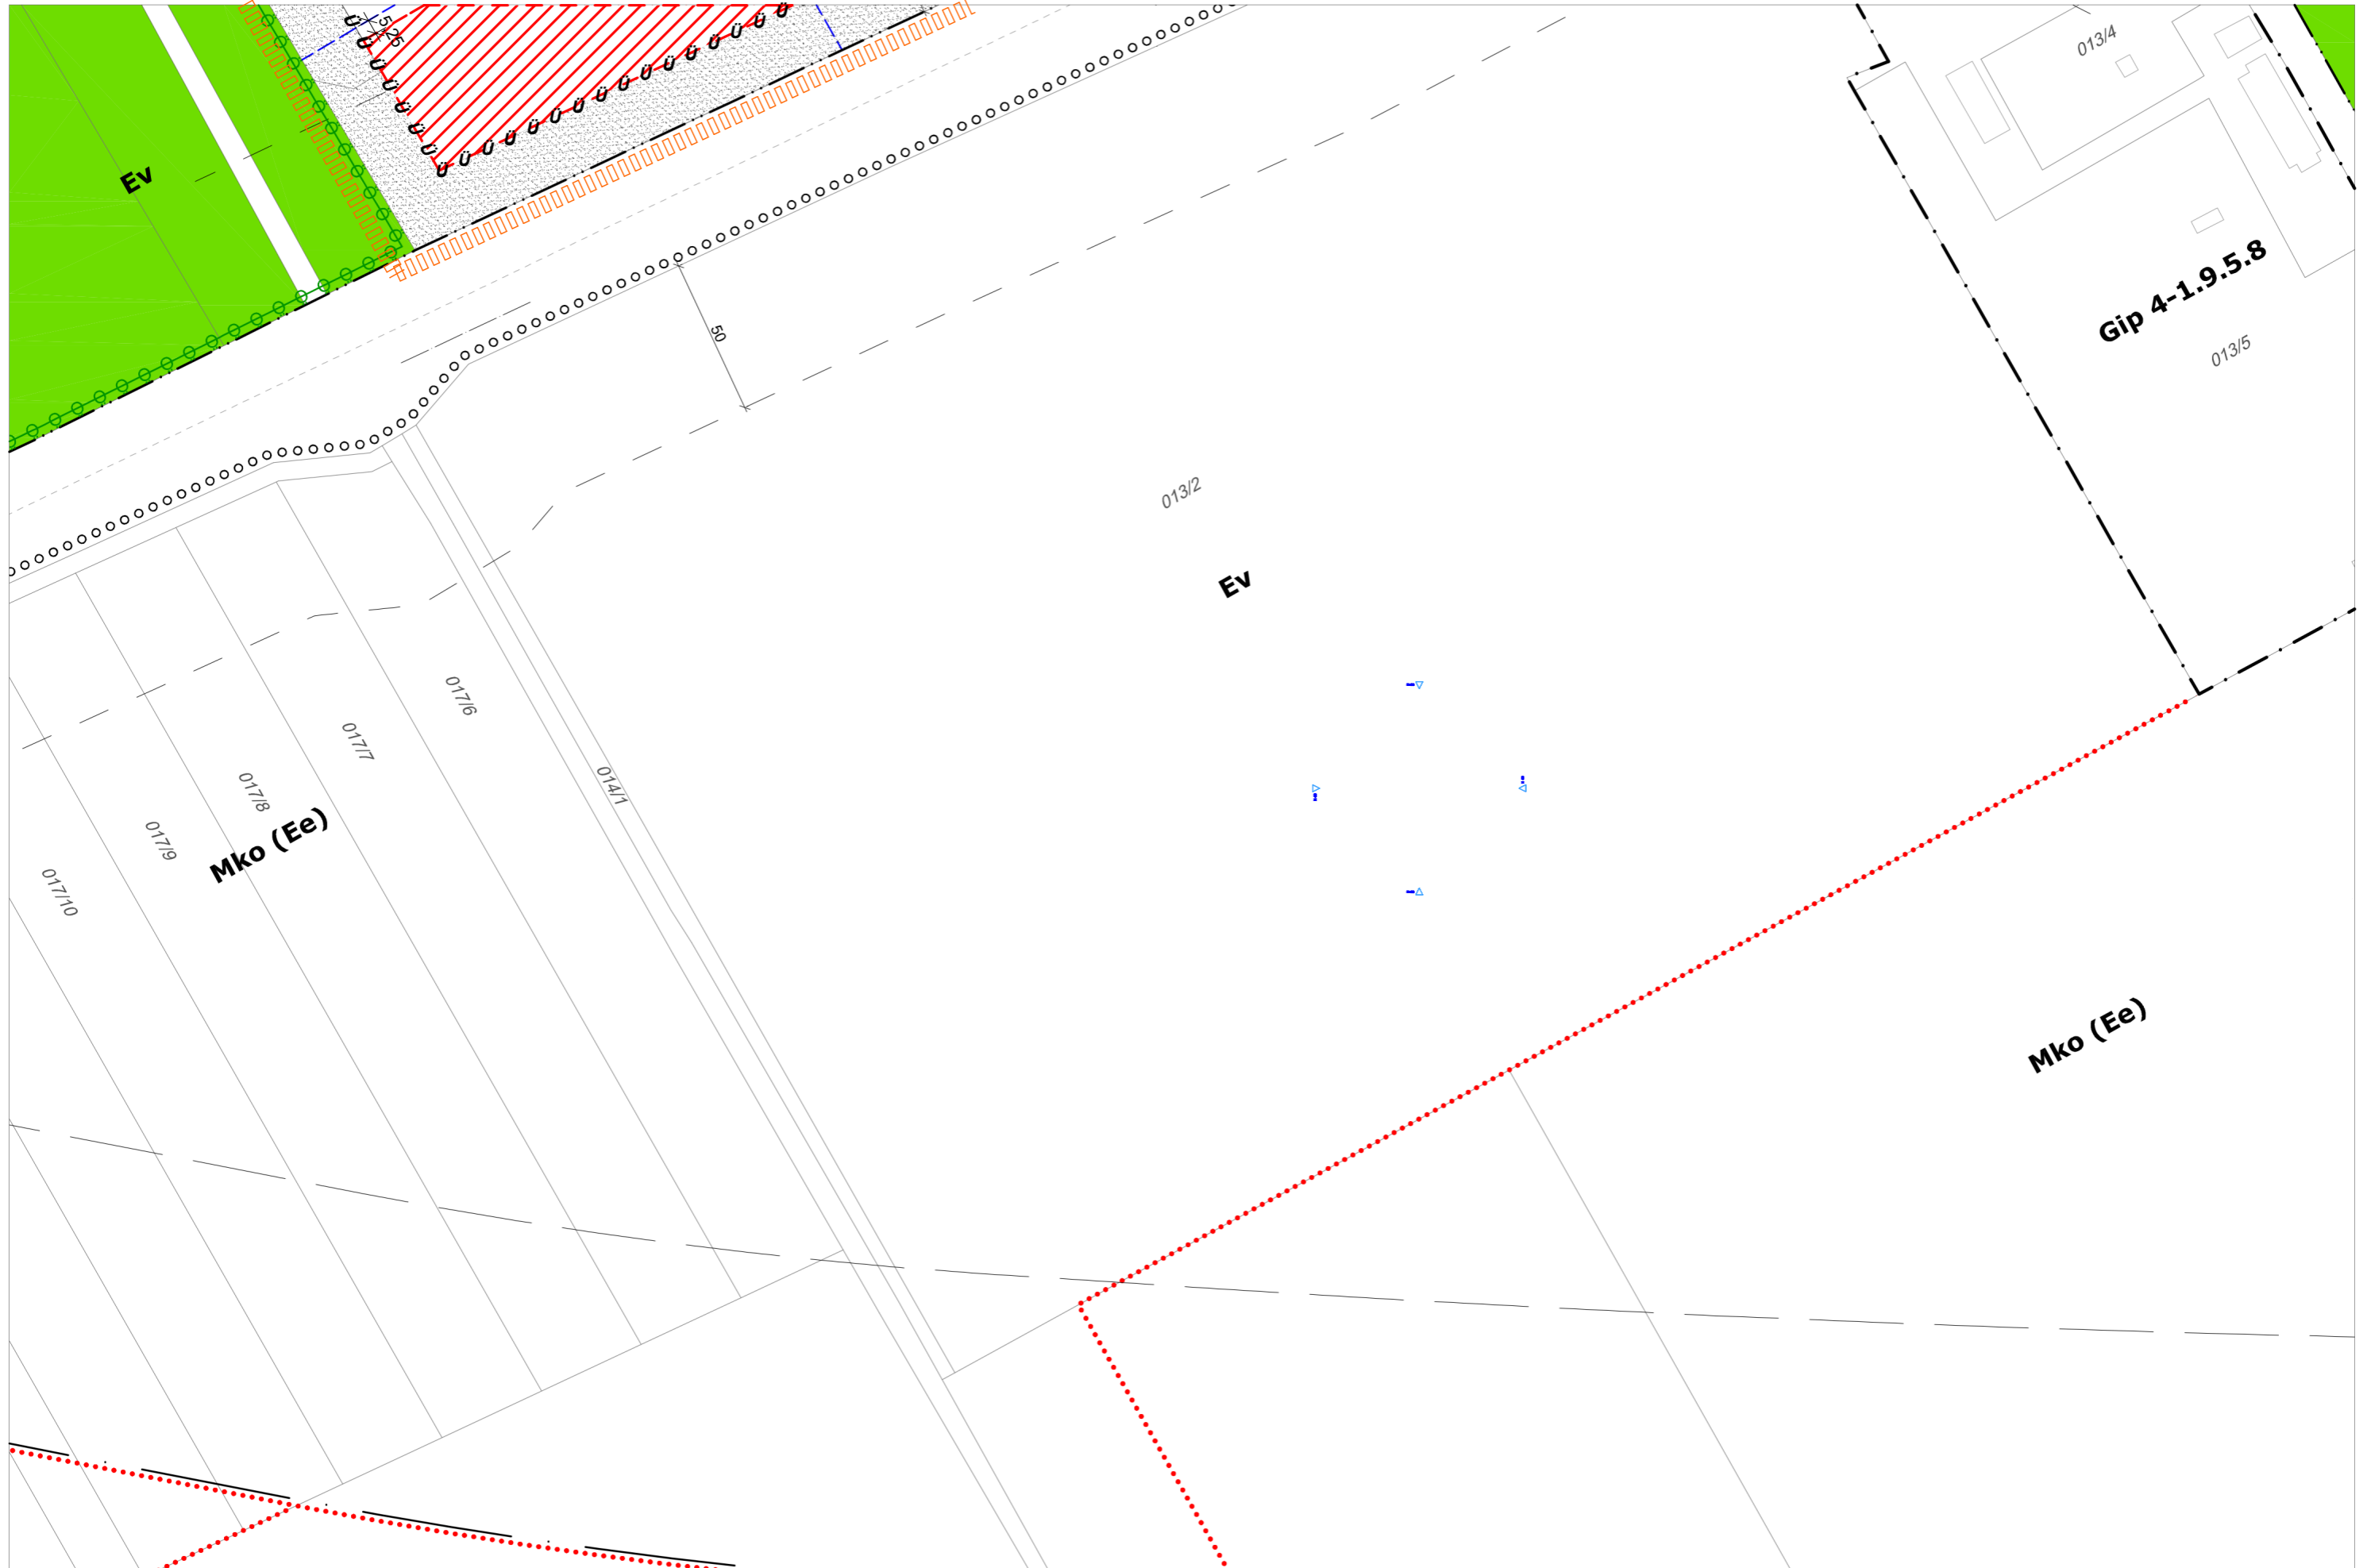


GÁRDONY TELEPÜLÉSRENDEZÉSI TERVE - SZABÁLYOZÁSI TERVLAPOK A BELTERÜLETRE M=1:2000

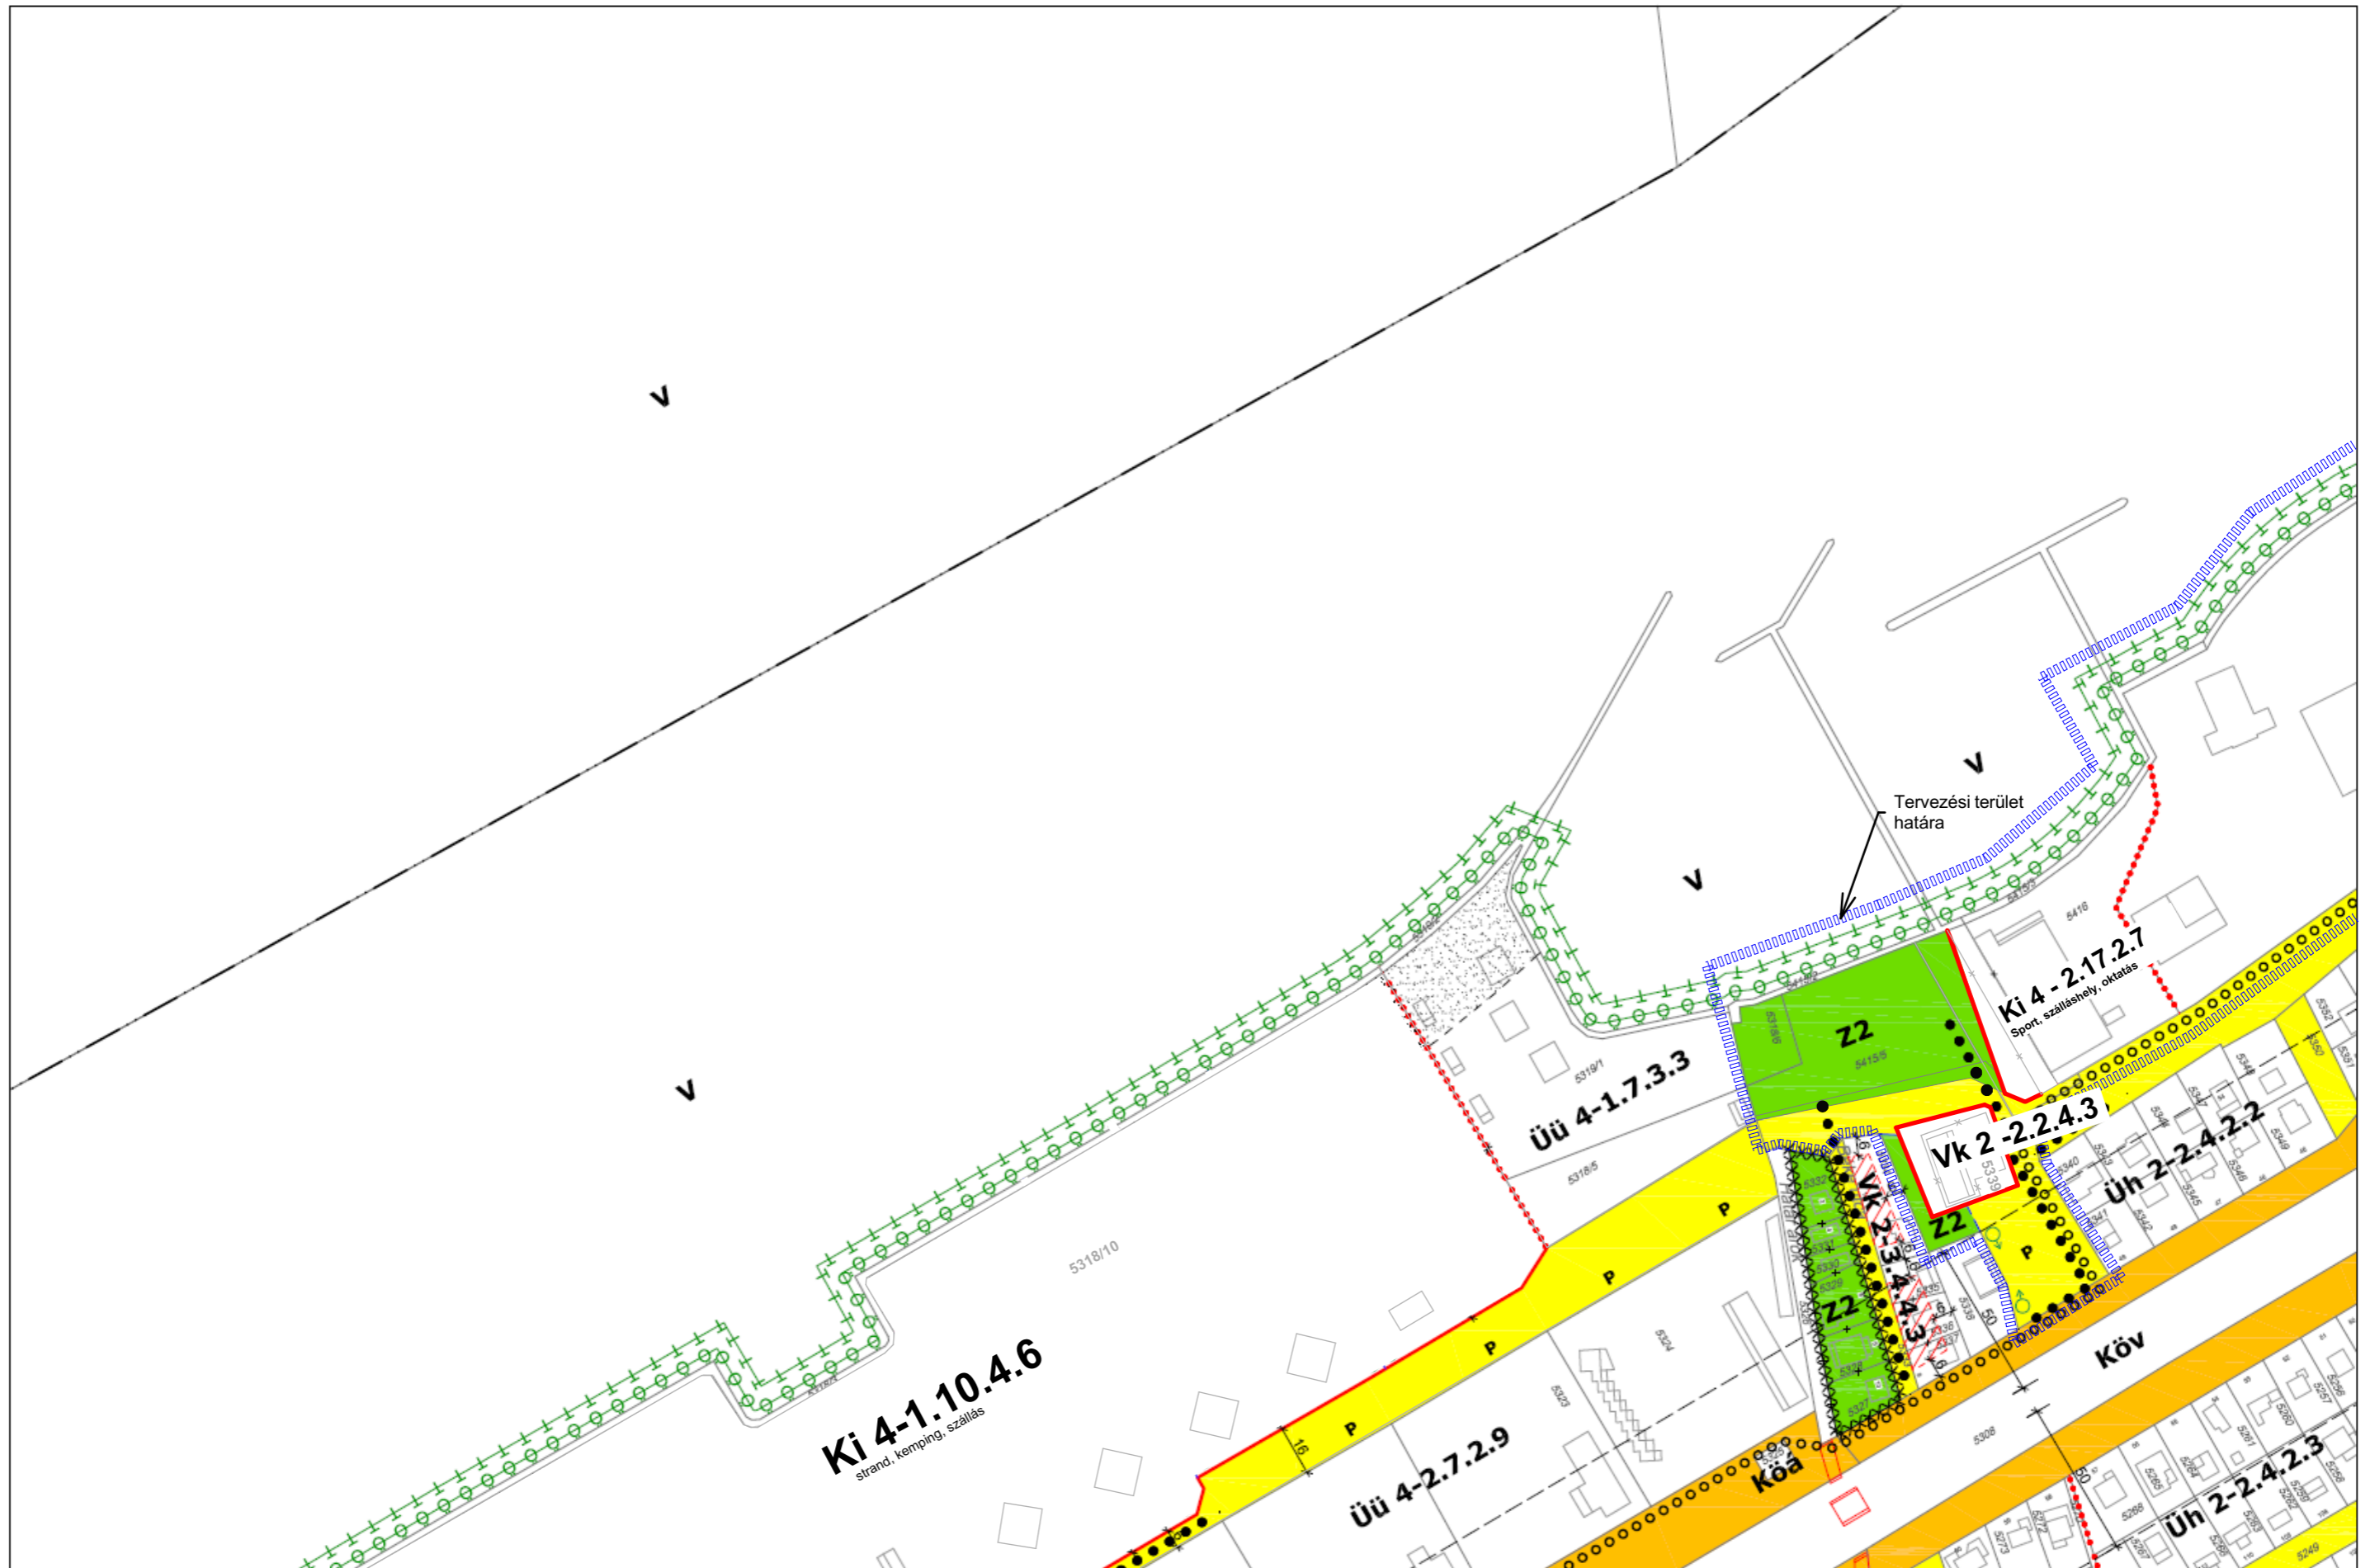


GÁRDONY TELEPÜLÉSRENDEZÉSI TERVE - SZABÁLYOZÁSI TERVLAPOK A BELTERÜLETRE M=1:2000

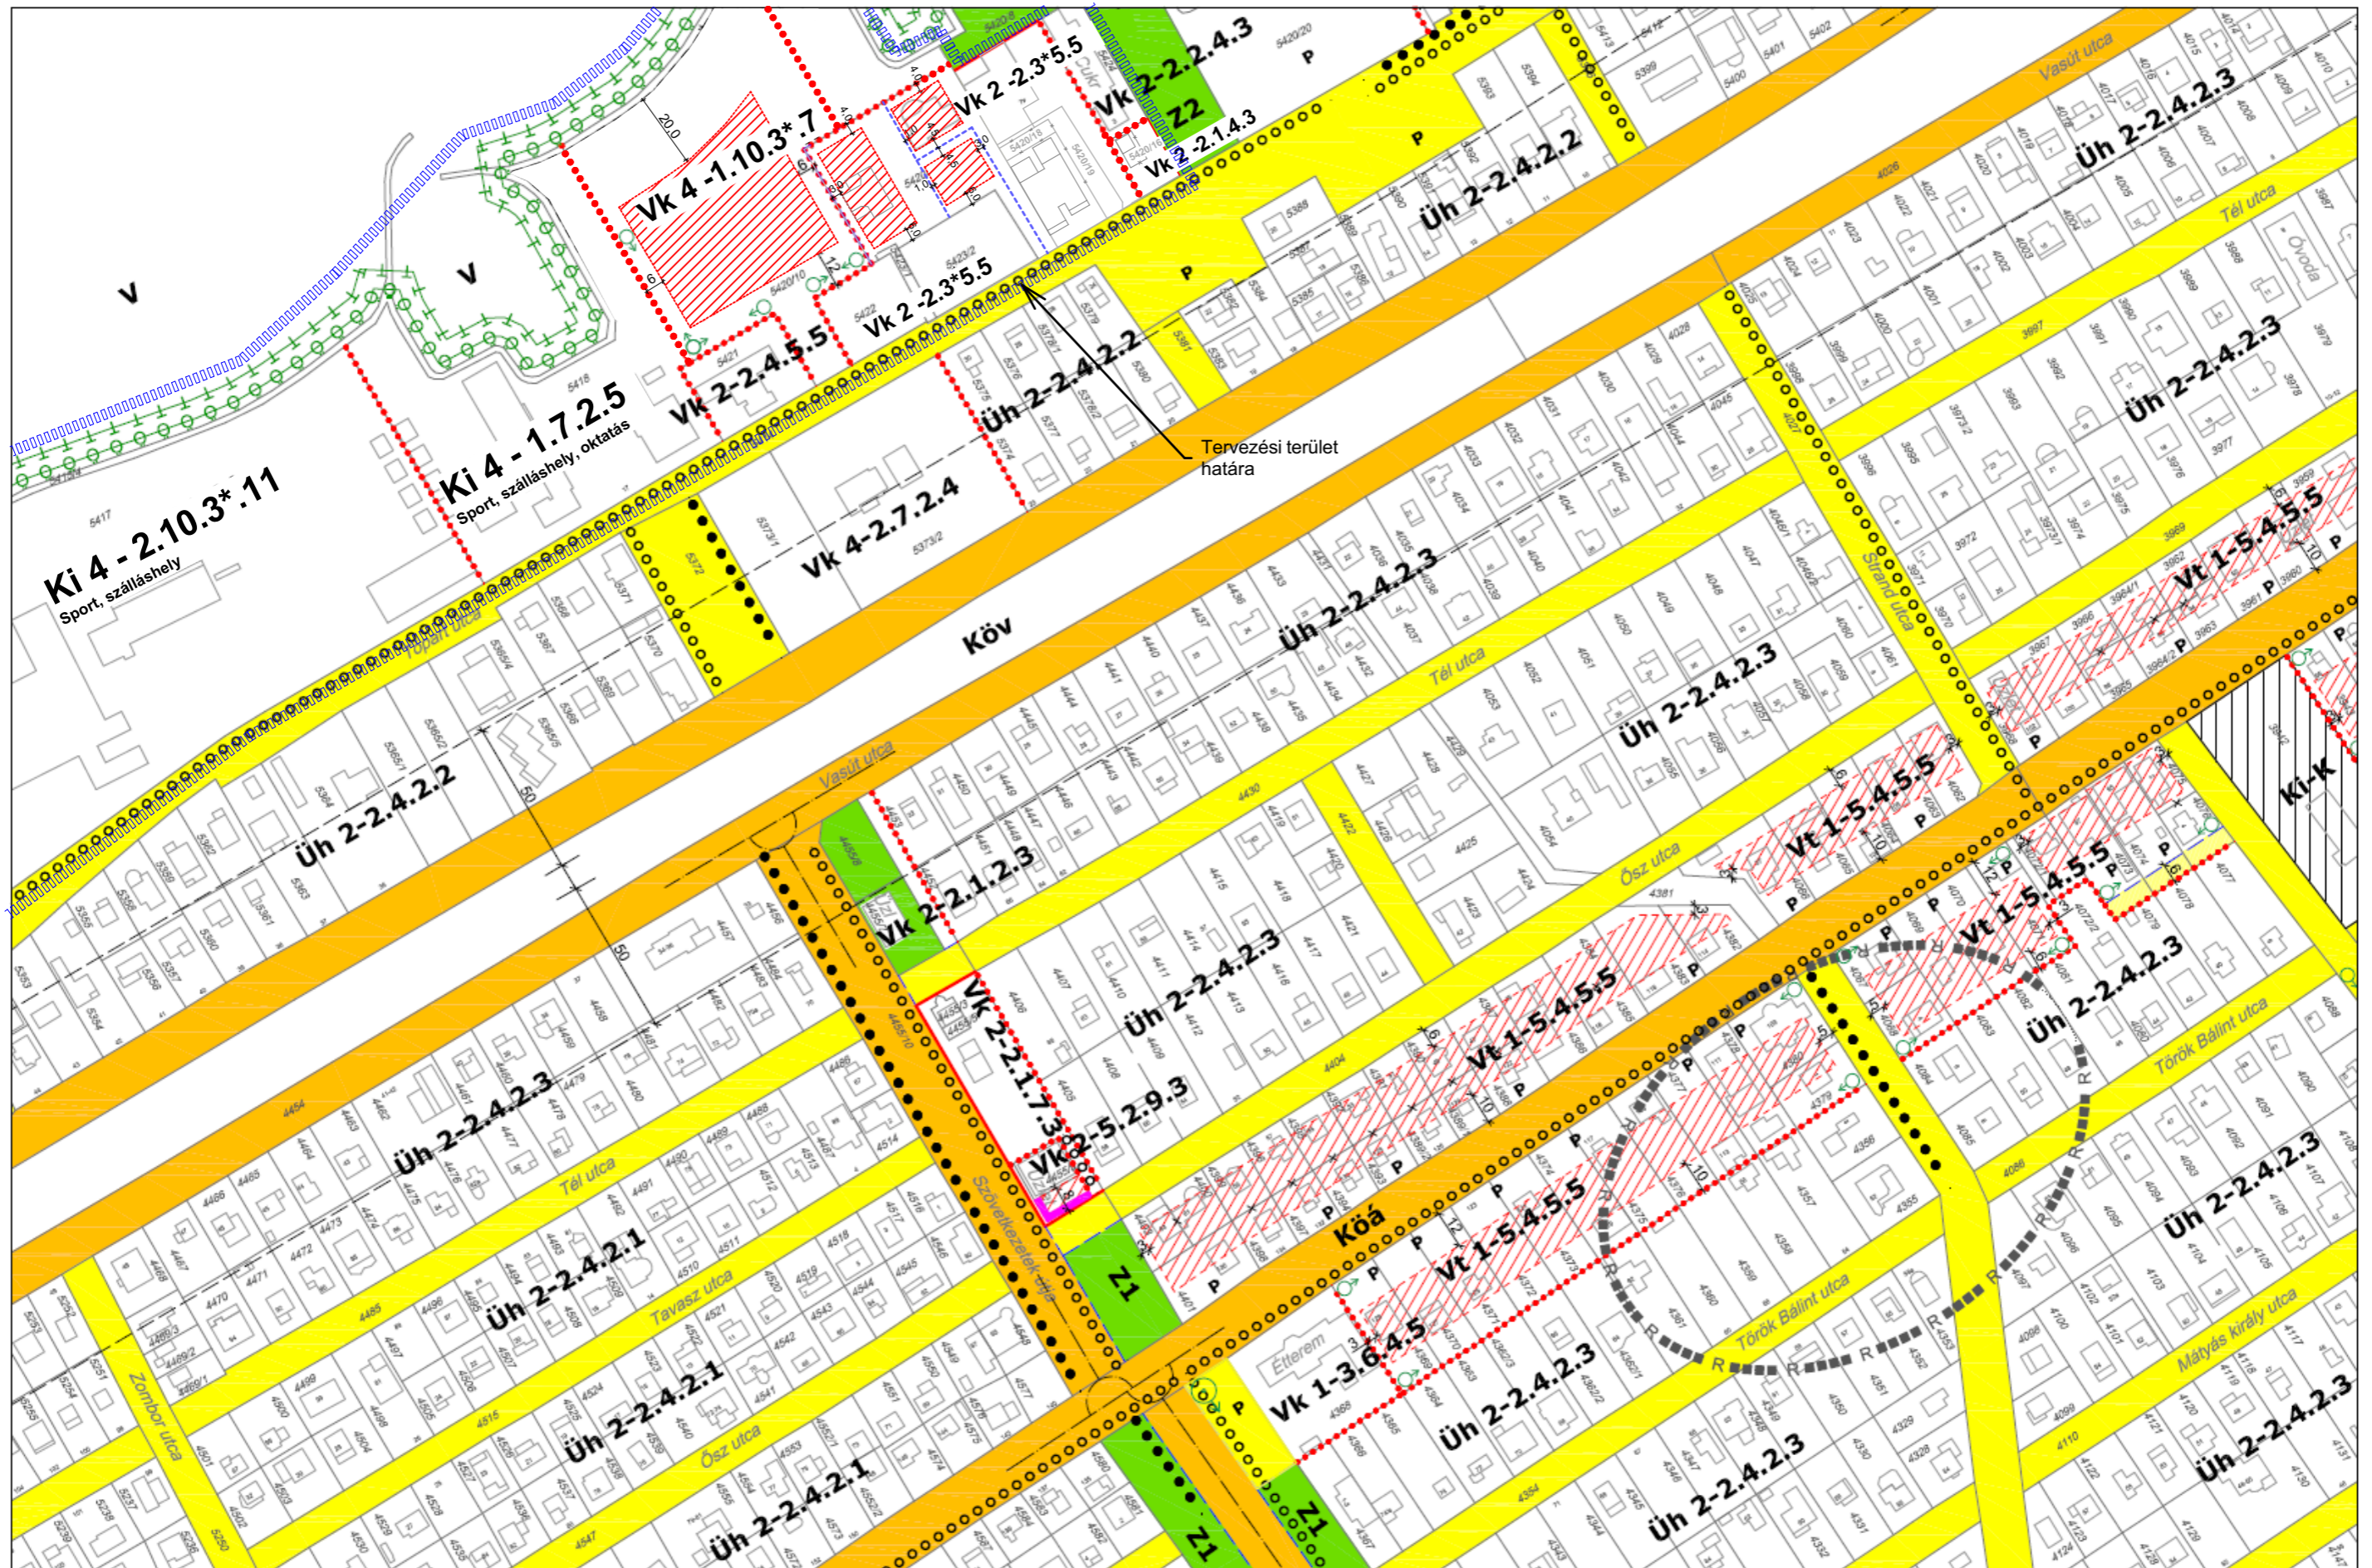

GÁRDONY TELEPÜLÉSRENDEZÉSI TERVE - SZABÁLYOZÁSI TERVLAPOK A BELTERÜLETRE M=1:2000

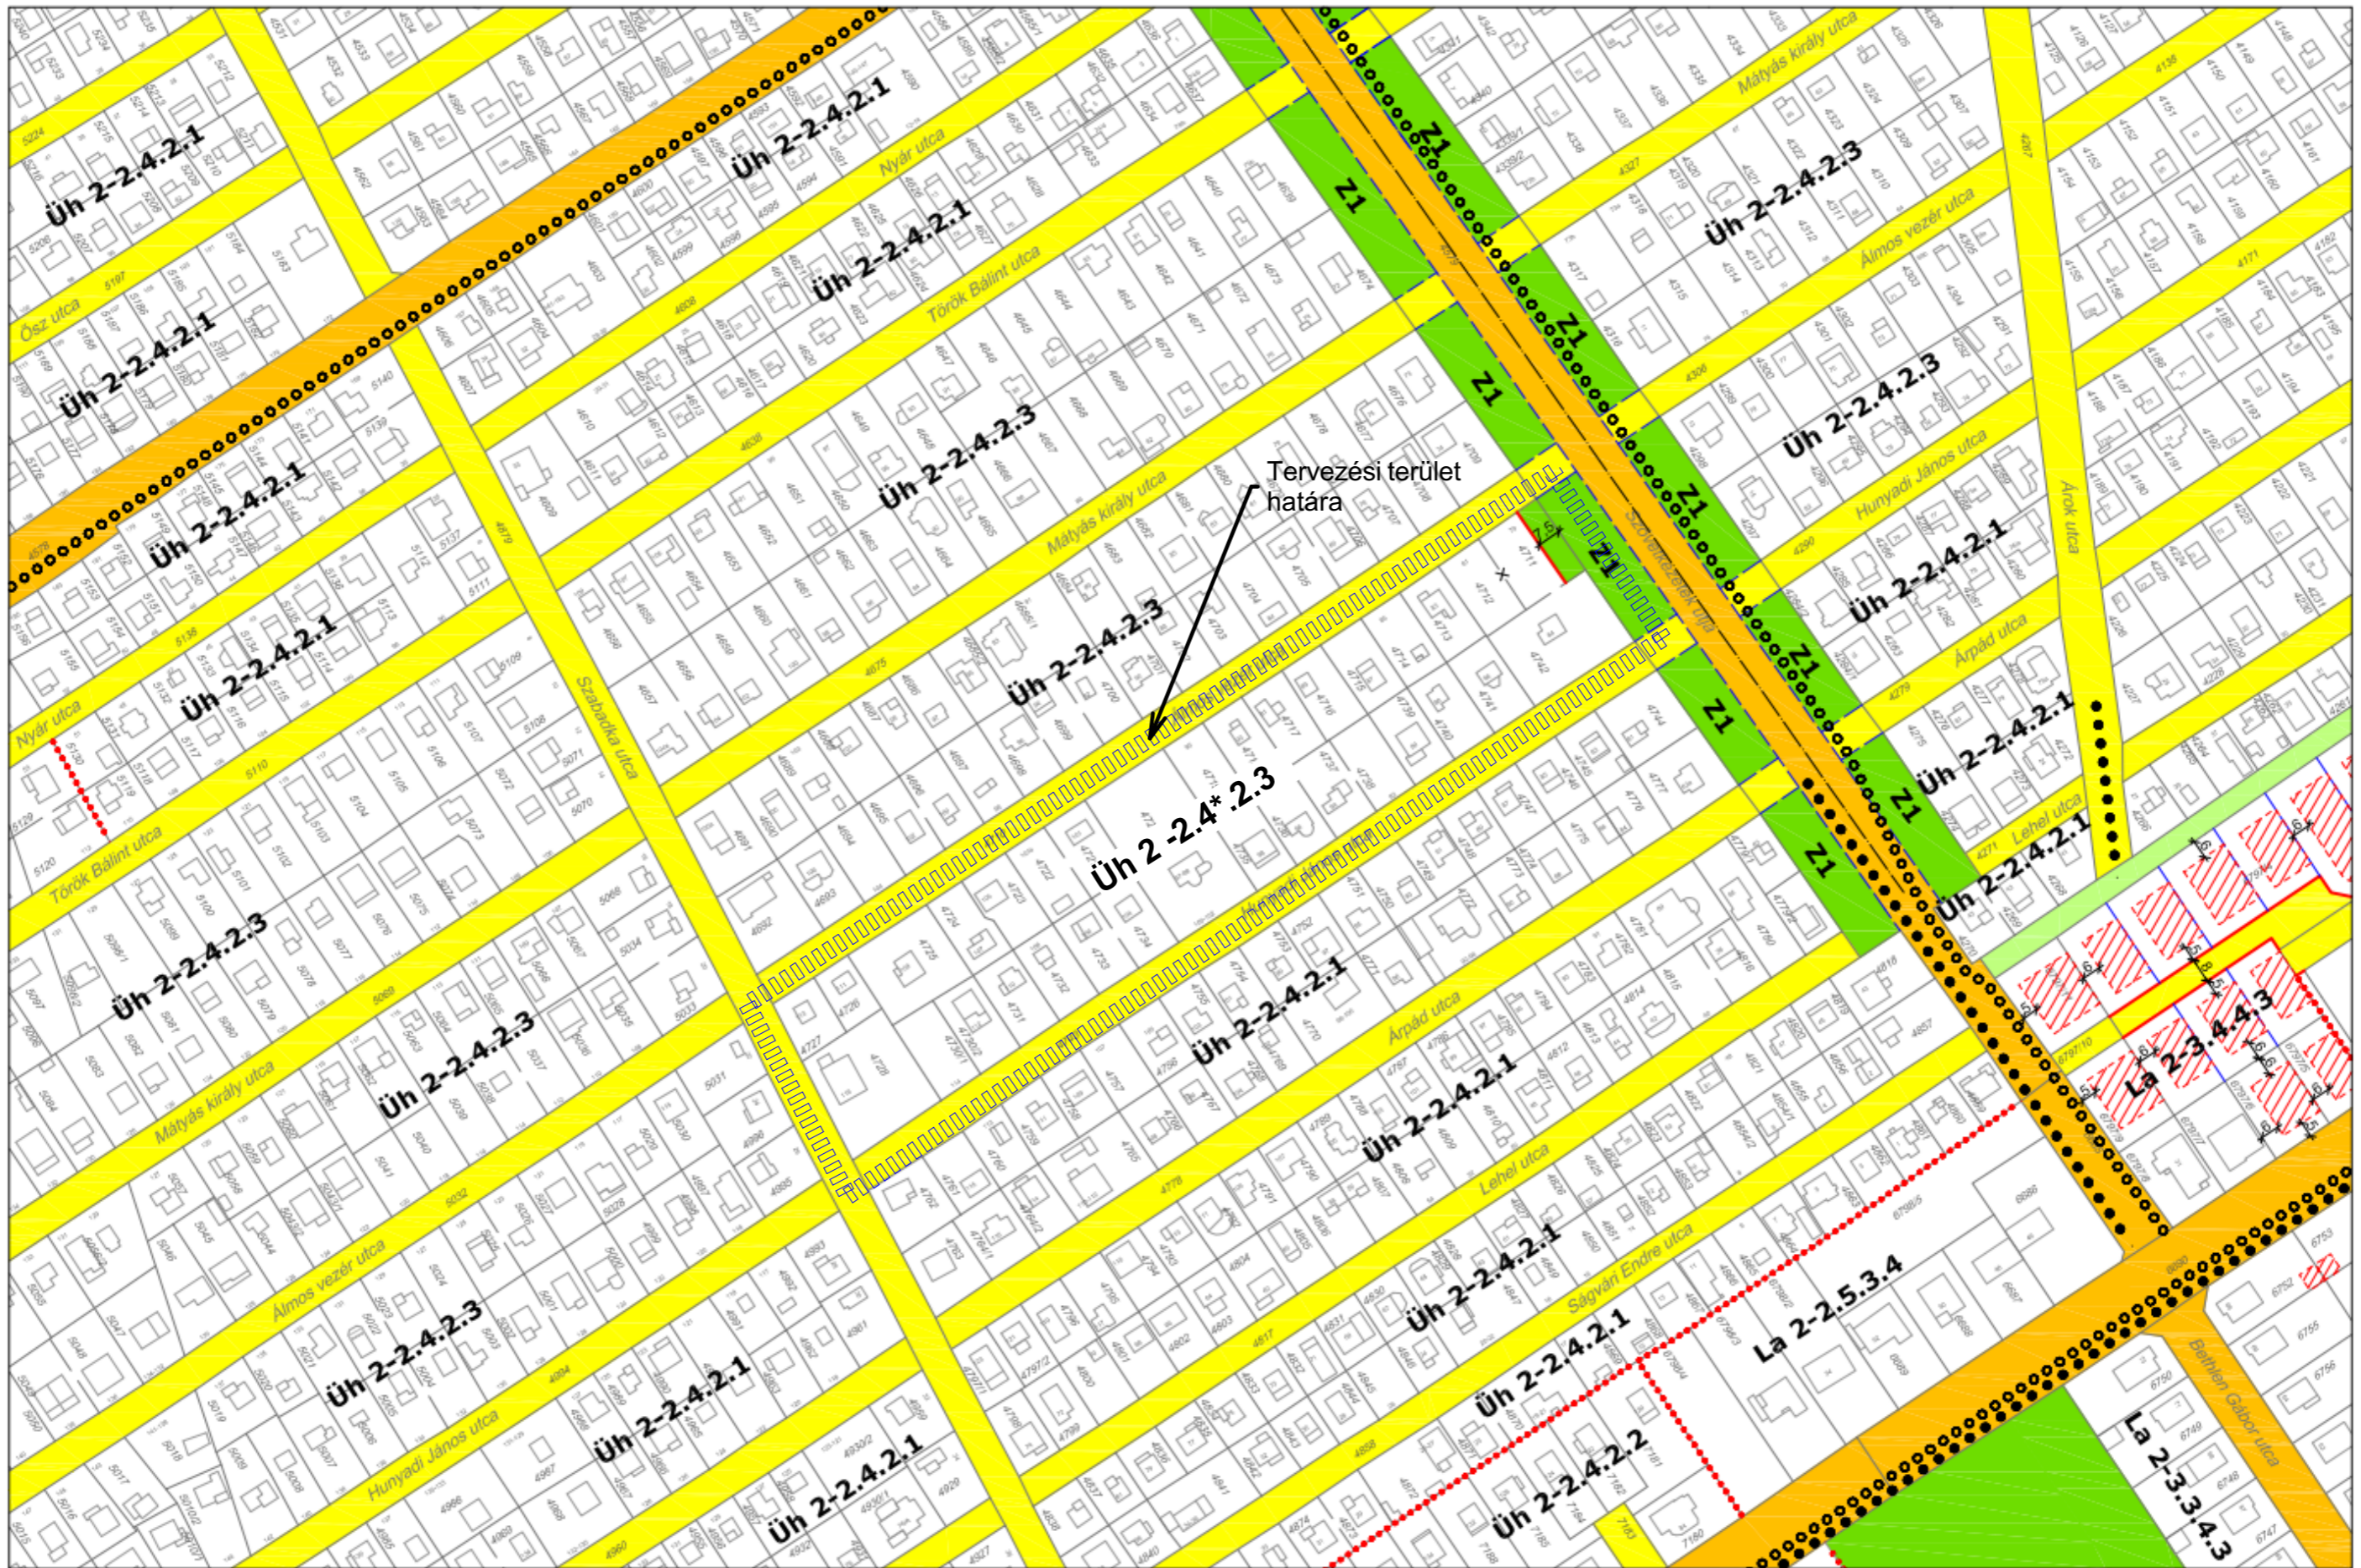


GÁRDONY TELEPÜLÉSRENDEZÉSI TERVE - SZABÁLYOZÁSI TERVLAPOK A BELTERÜLETRE M=1:2000

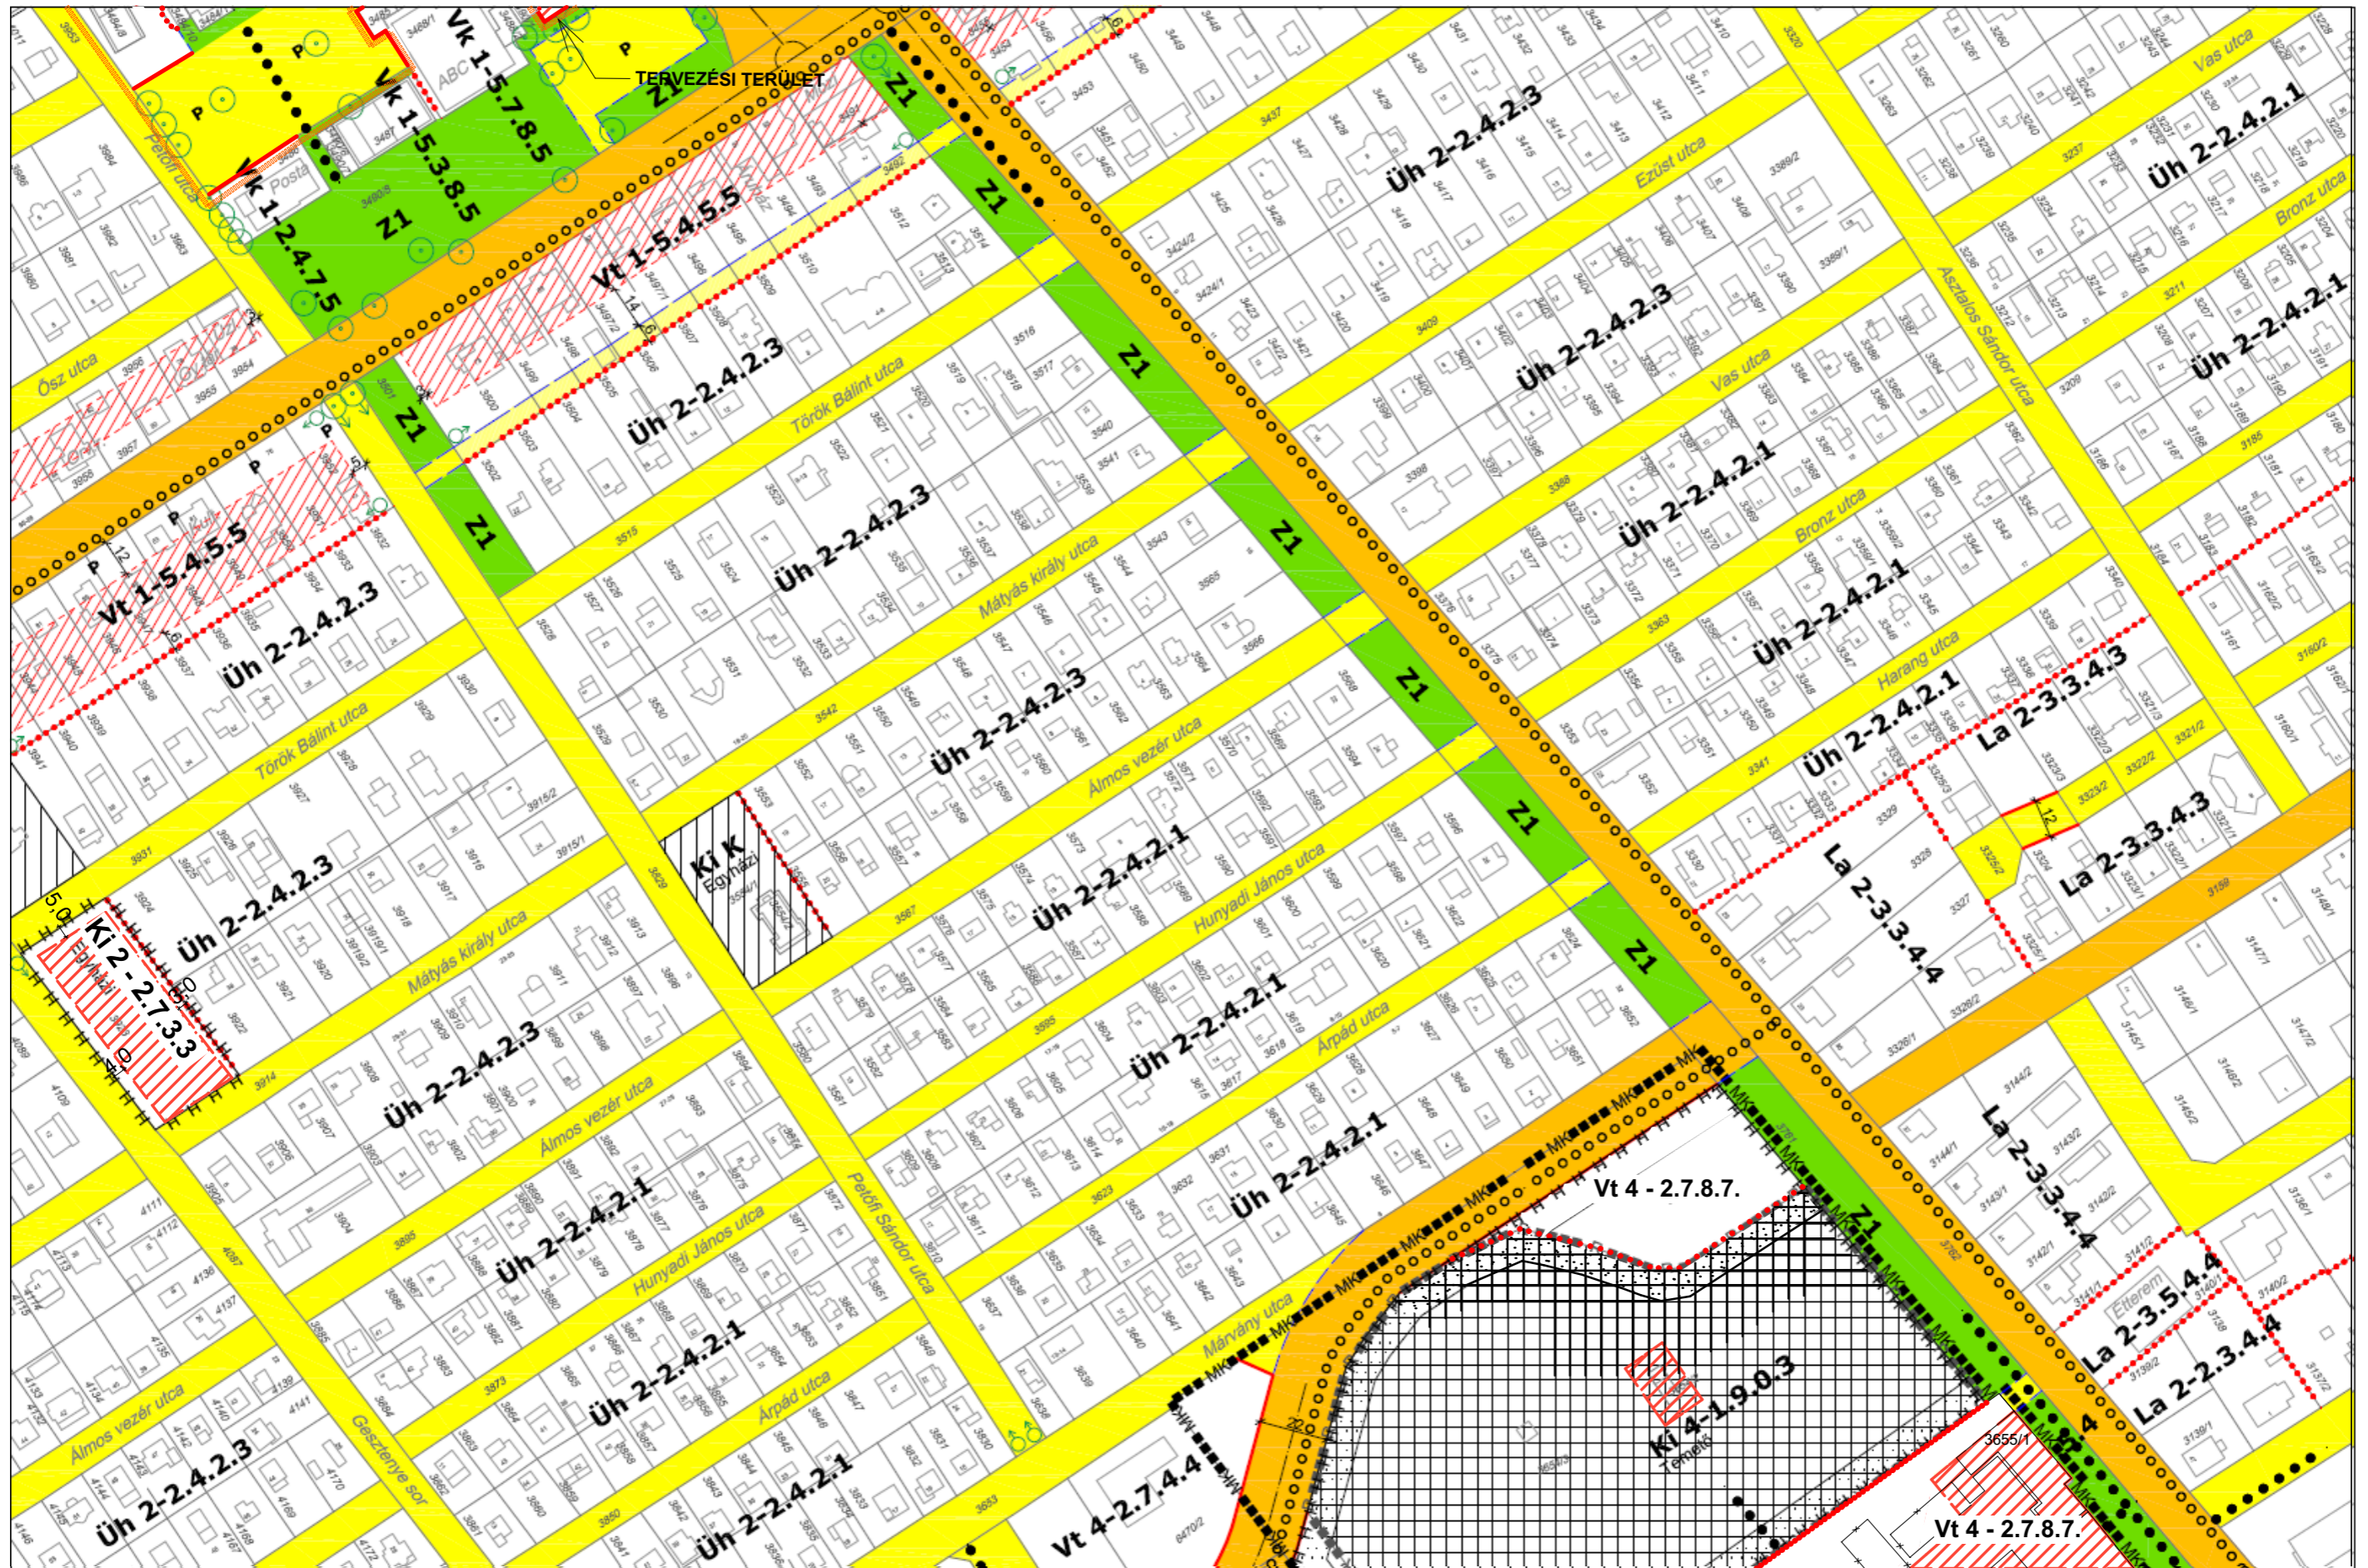

GÁRDONY TELEPÜLÉSRENDEZÉSI TERVE - SZABÁLYOZÁSI TERVLAPOK A BELTERÜLETRE M=1:2000



GÁRDONY TELEPÜLÉSRENDEZÉSI TERVE - SZABÁLYOZÁSI TERVLAPOK A BELTERÜLETRE M=1:2000

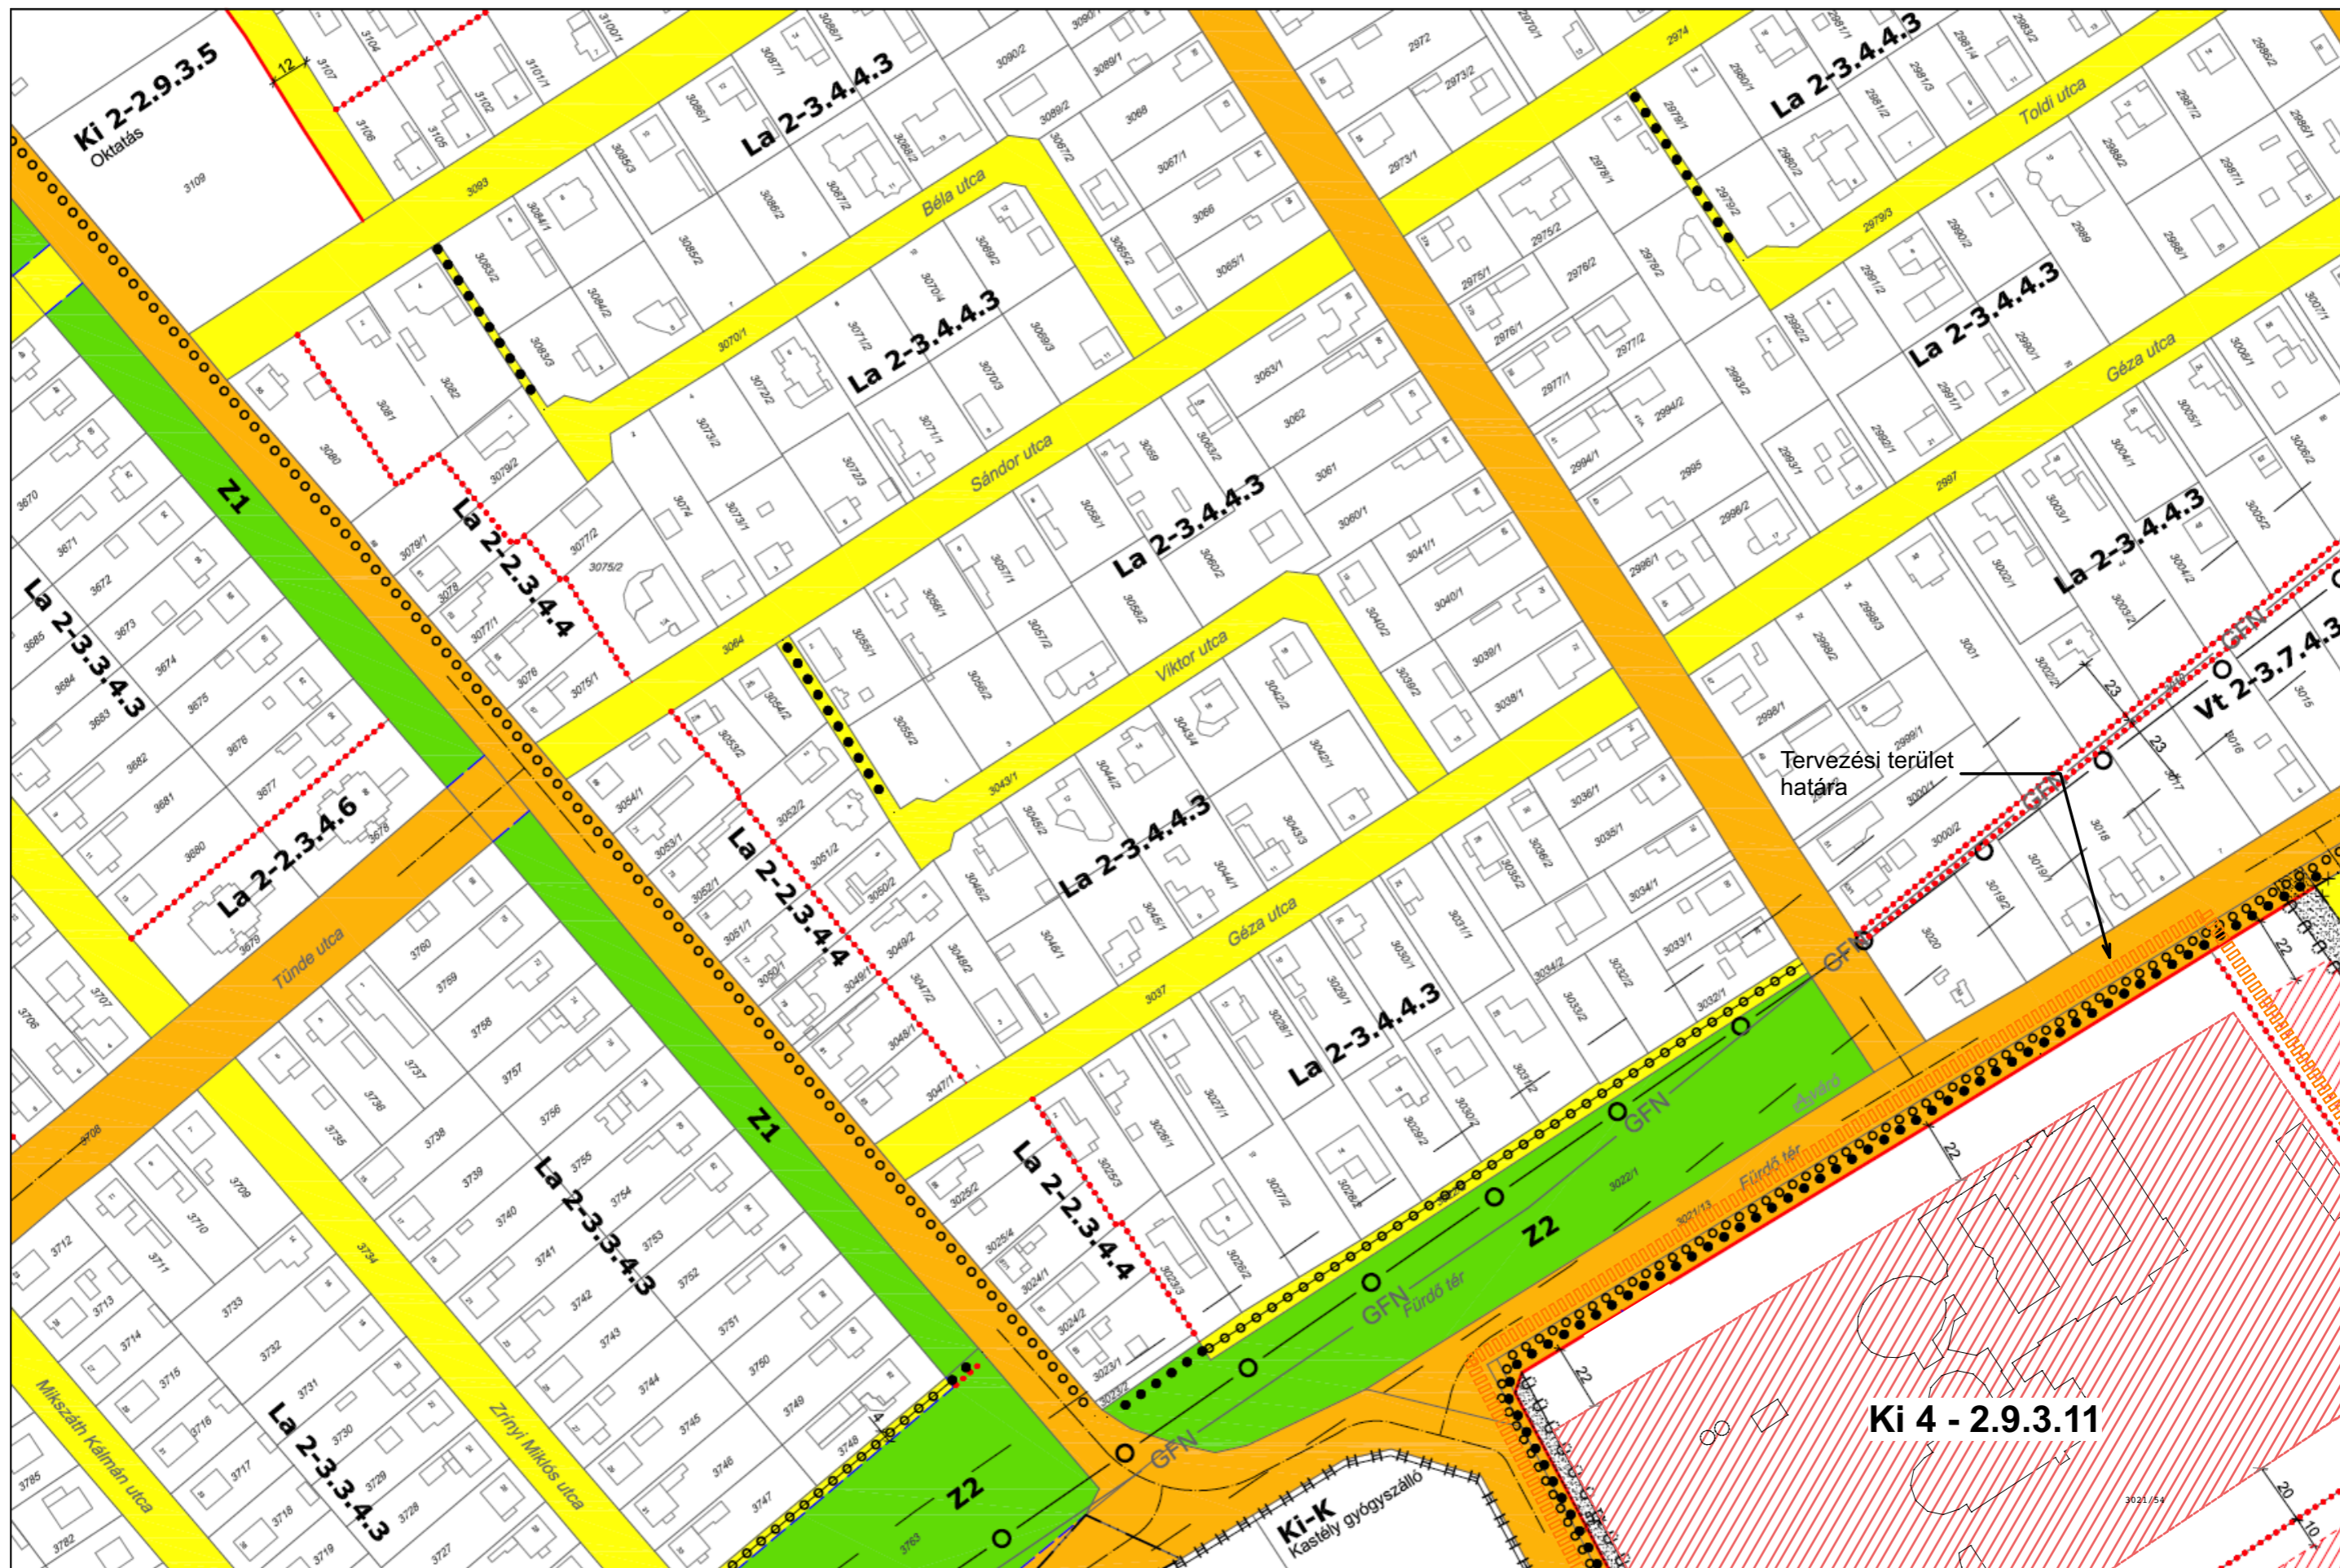


GÁRDONY TELEPÜLÉSRENDEZÉSI TERVE - SZABÁLYOZÁSI TERVLAPOK A BELTERÜLETRE M=1:2000




GÁRDONY TELEPÜLÉSRENDEZÉSI TERVE - SZABÁLYOZÁSI TERVLAPOK A BELTERÜLETRE M=1:2000



GÁRDONY TELEPÜLÉSRENDEZÉSI TERVE - SZABÁLYOZÁSI TERVLAPOK A BELTERÜLETRE M=1:2000

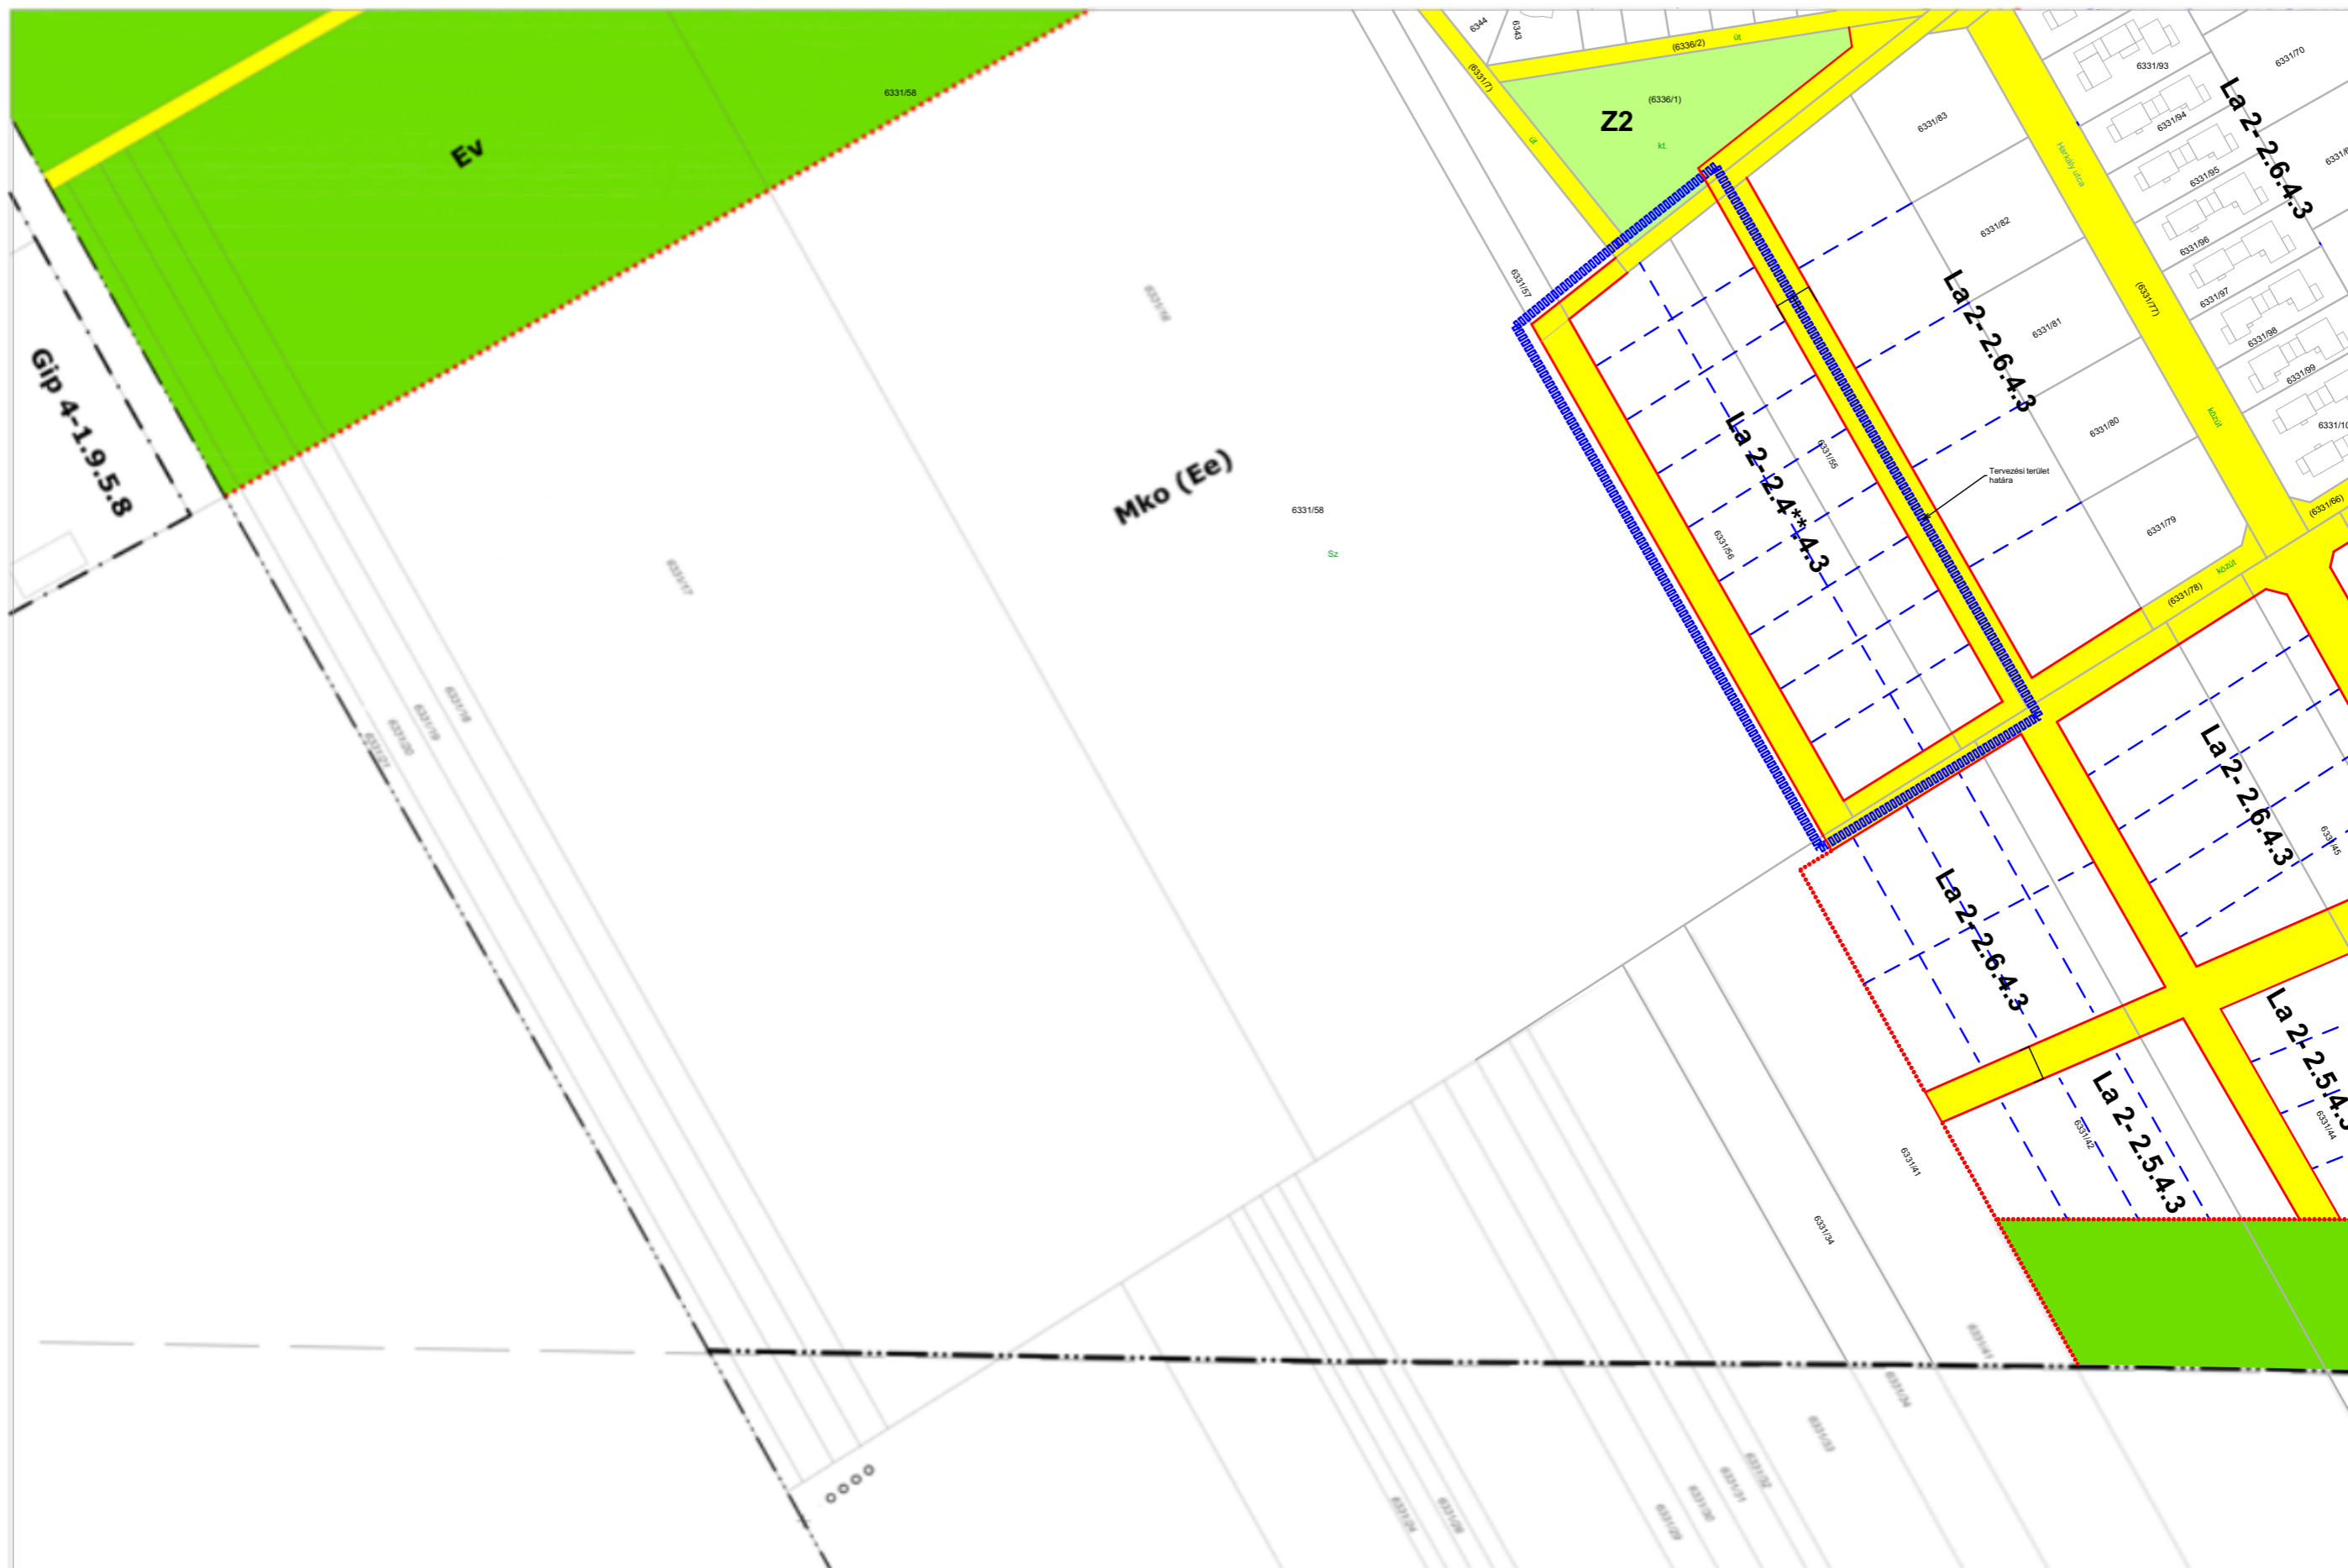


GÁRDONY TELEPÜLÉSRENDEZÉSI TERVE - SZABÁLYOZÁSI TERVLAPOK A BELTERÜLETRE M=1:2000

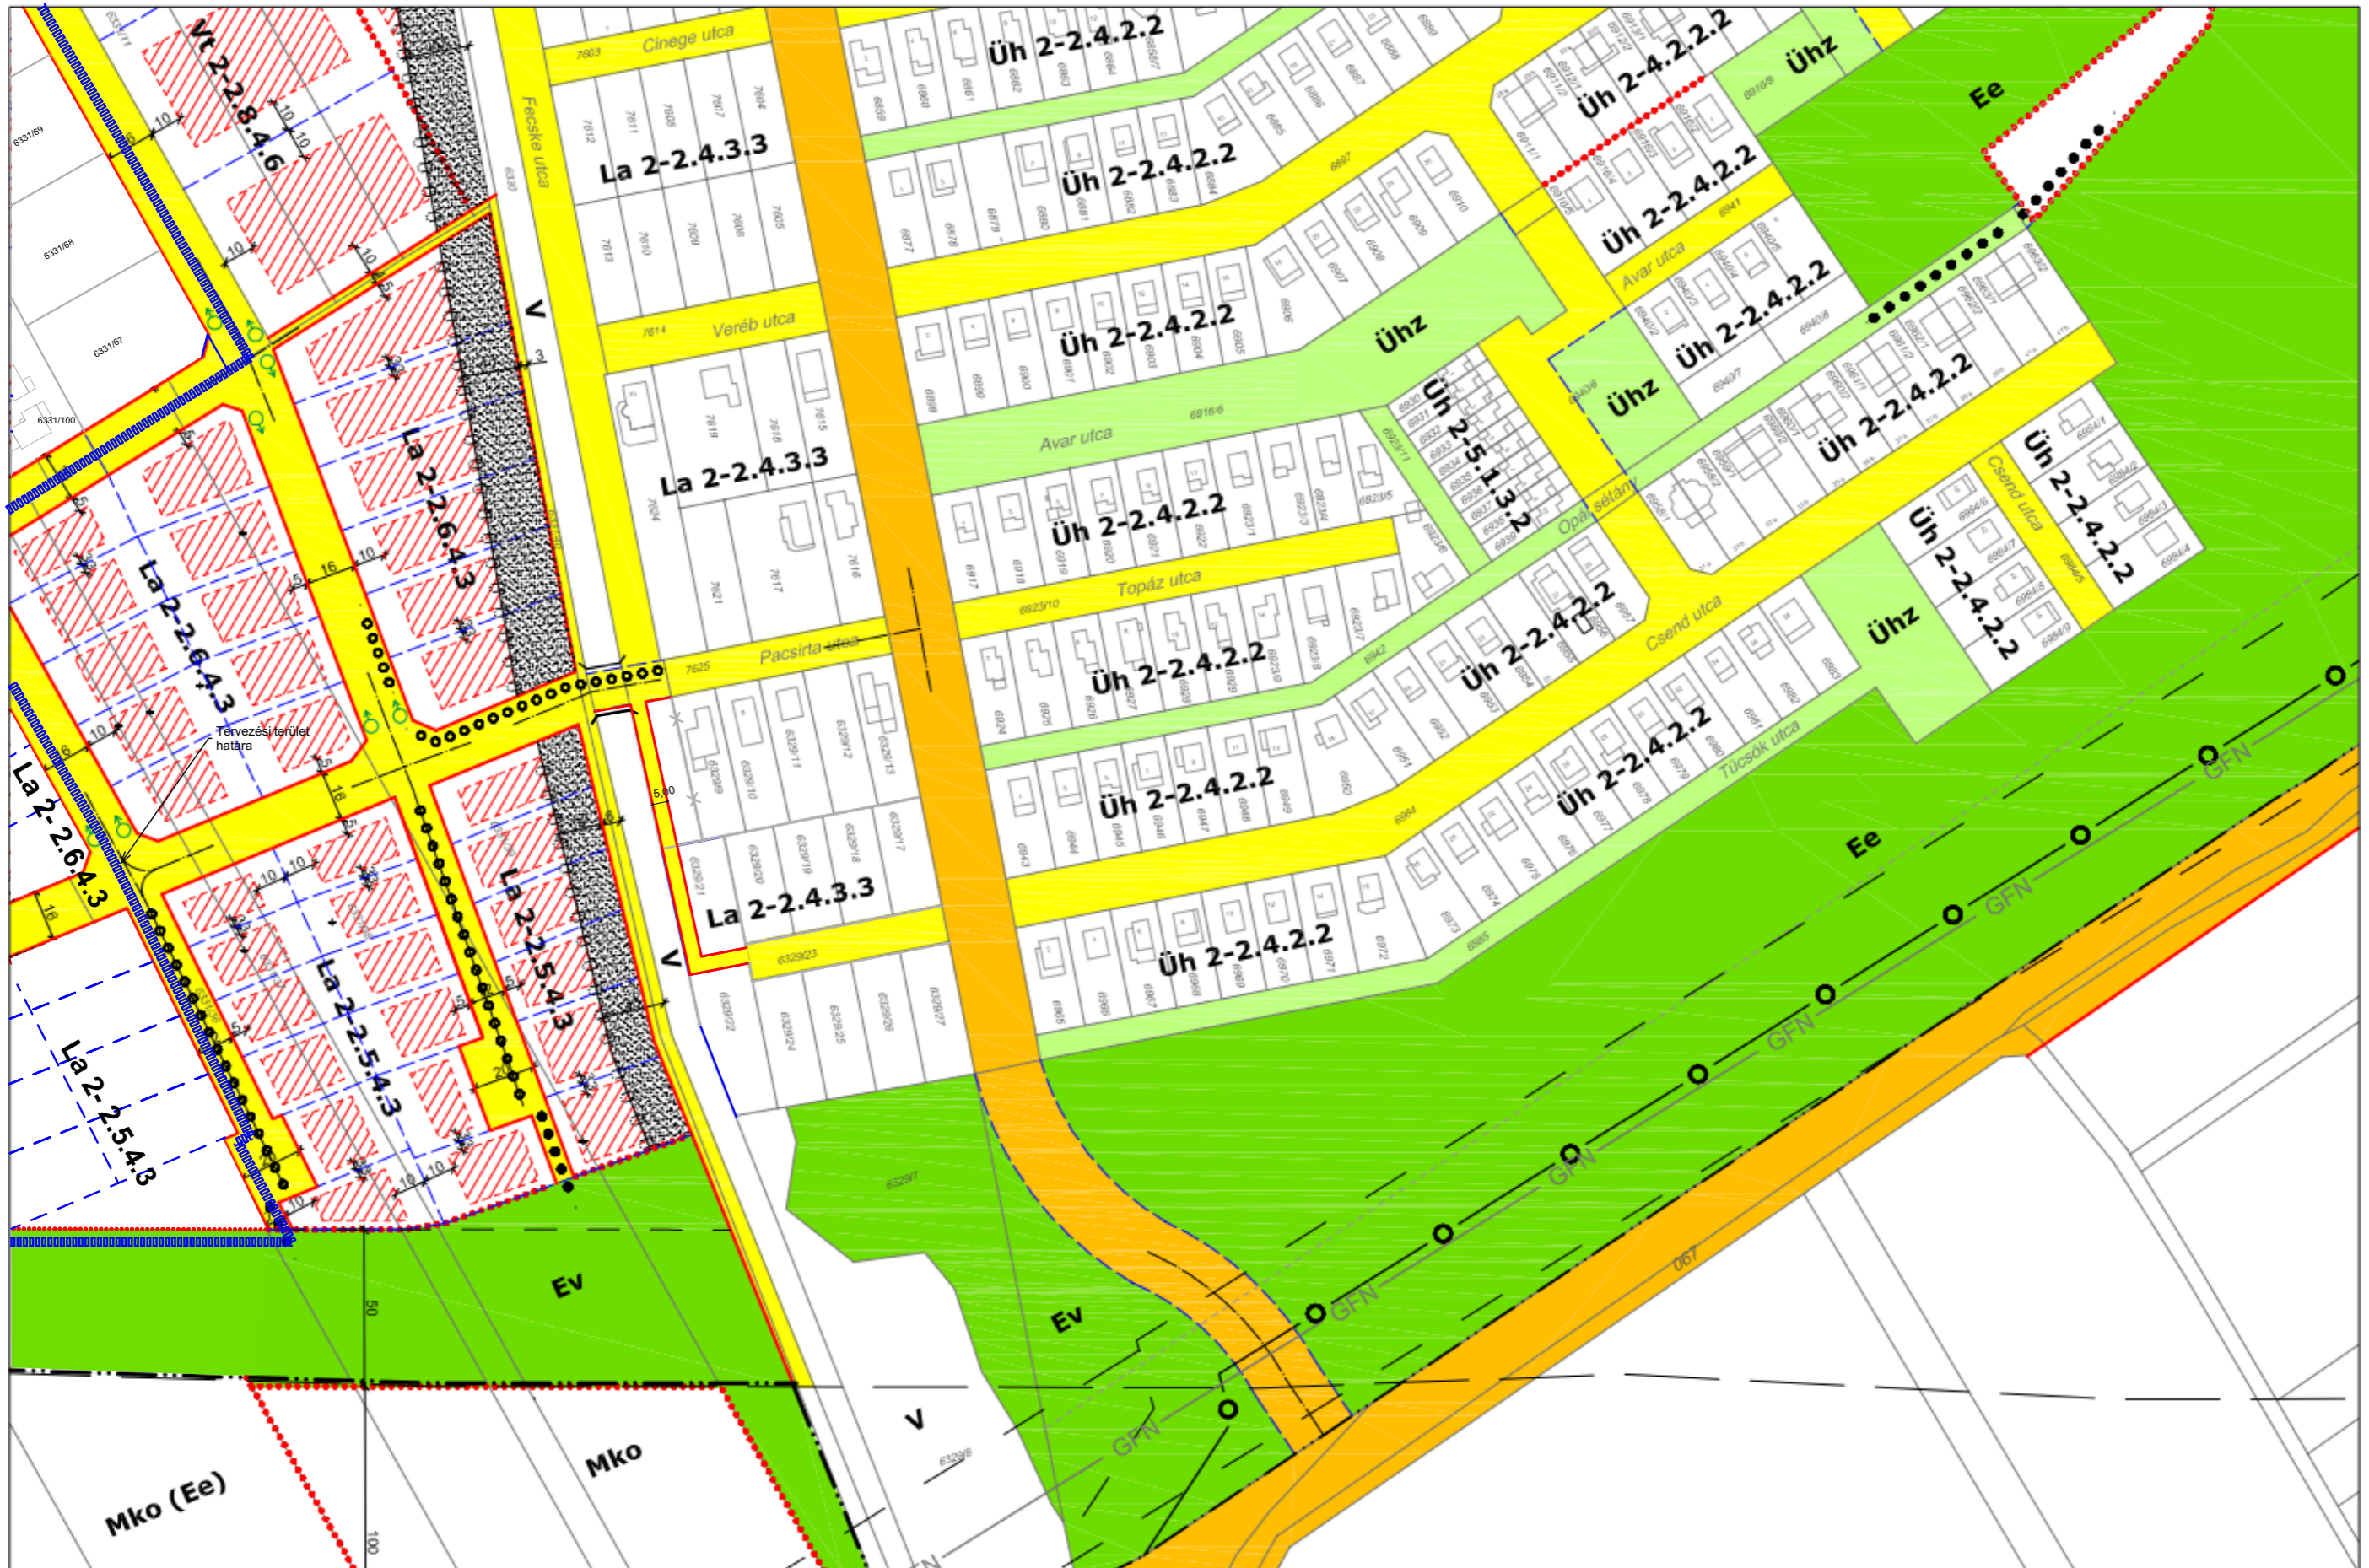


GÁRDONY TELEPÜLÉSRENDEZÉSI TERVE - SZABÁLYOZÁSI TERVLAPOK A BELTERÜLETRE M=1:2000




GÁRDONY TELEPÜLÉSRENDEZÉSI TERVE - SZABÁLYOZÁSI TERVLAPOK A BELTERÜLETRE M=1:2000

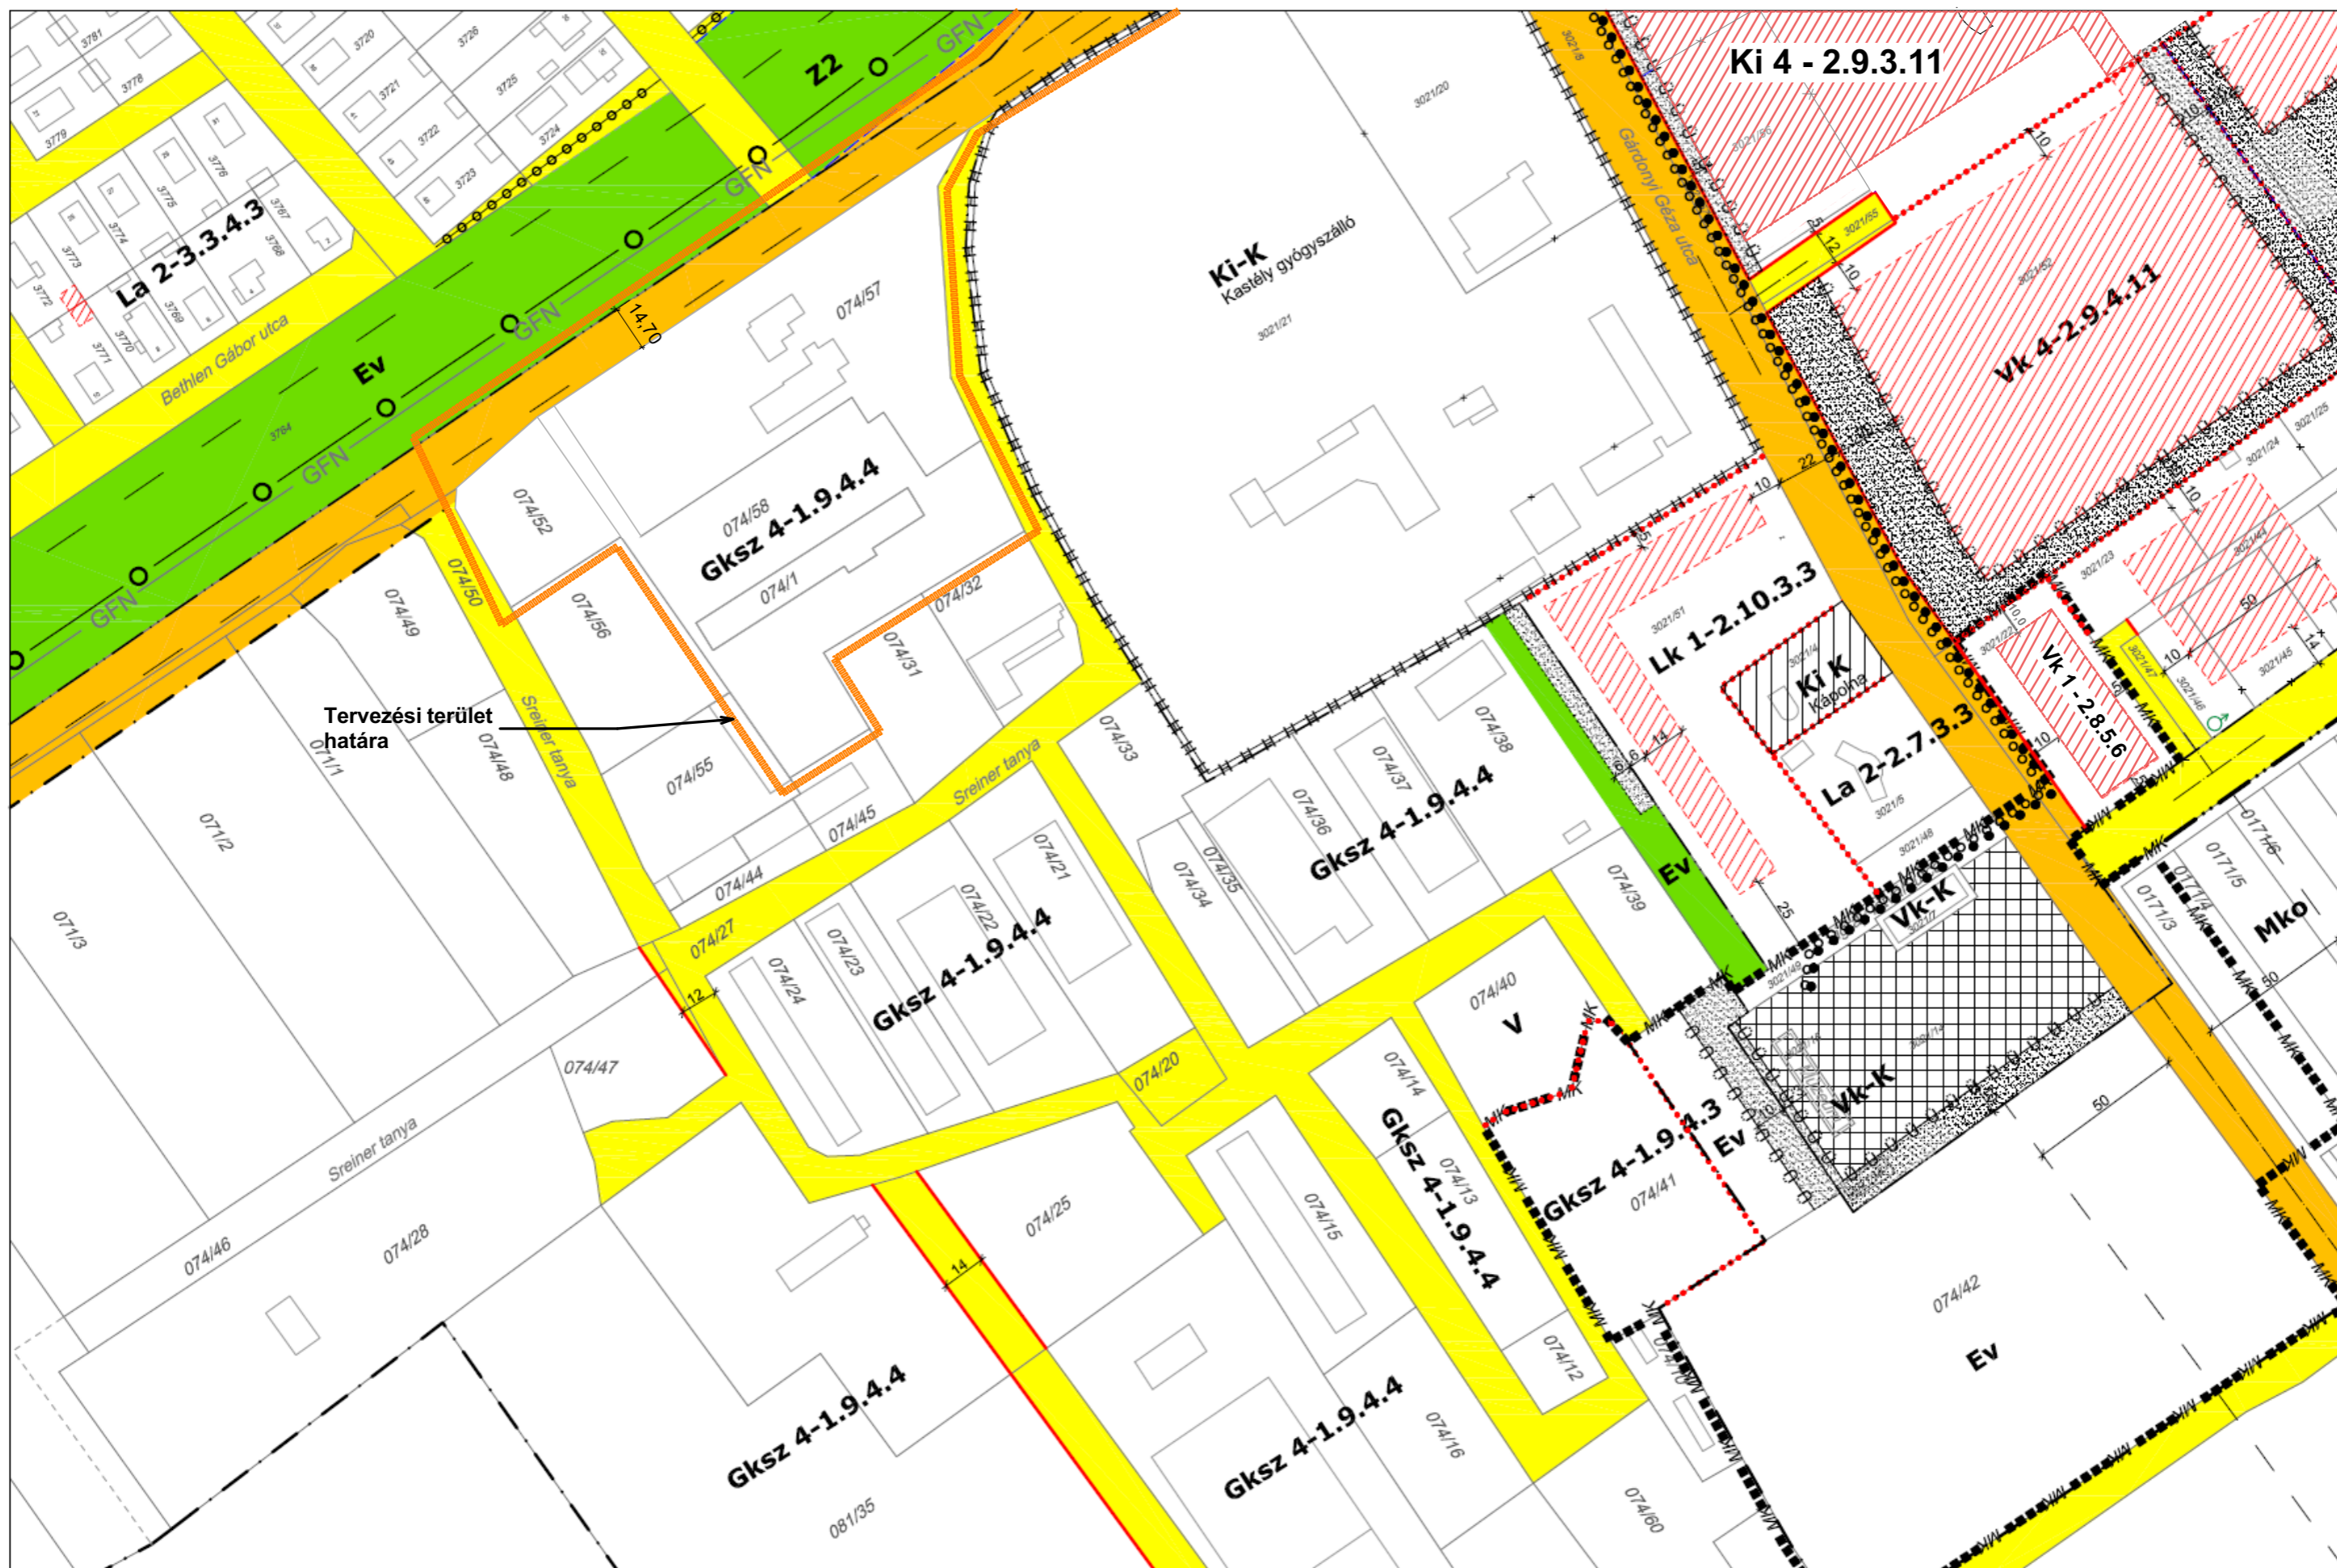


GÁRDONY TELEPÜLÉSRENDEZÉSI TERVE - SZABÁLYOZÁSI TERVLAPOK A BELTERÜLETRE M=1:2000

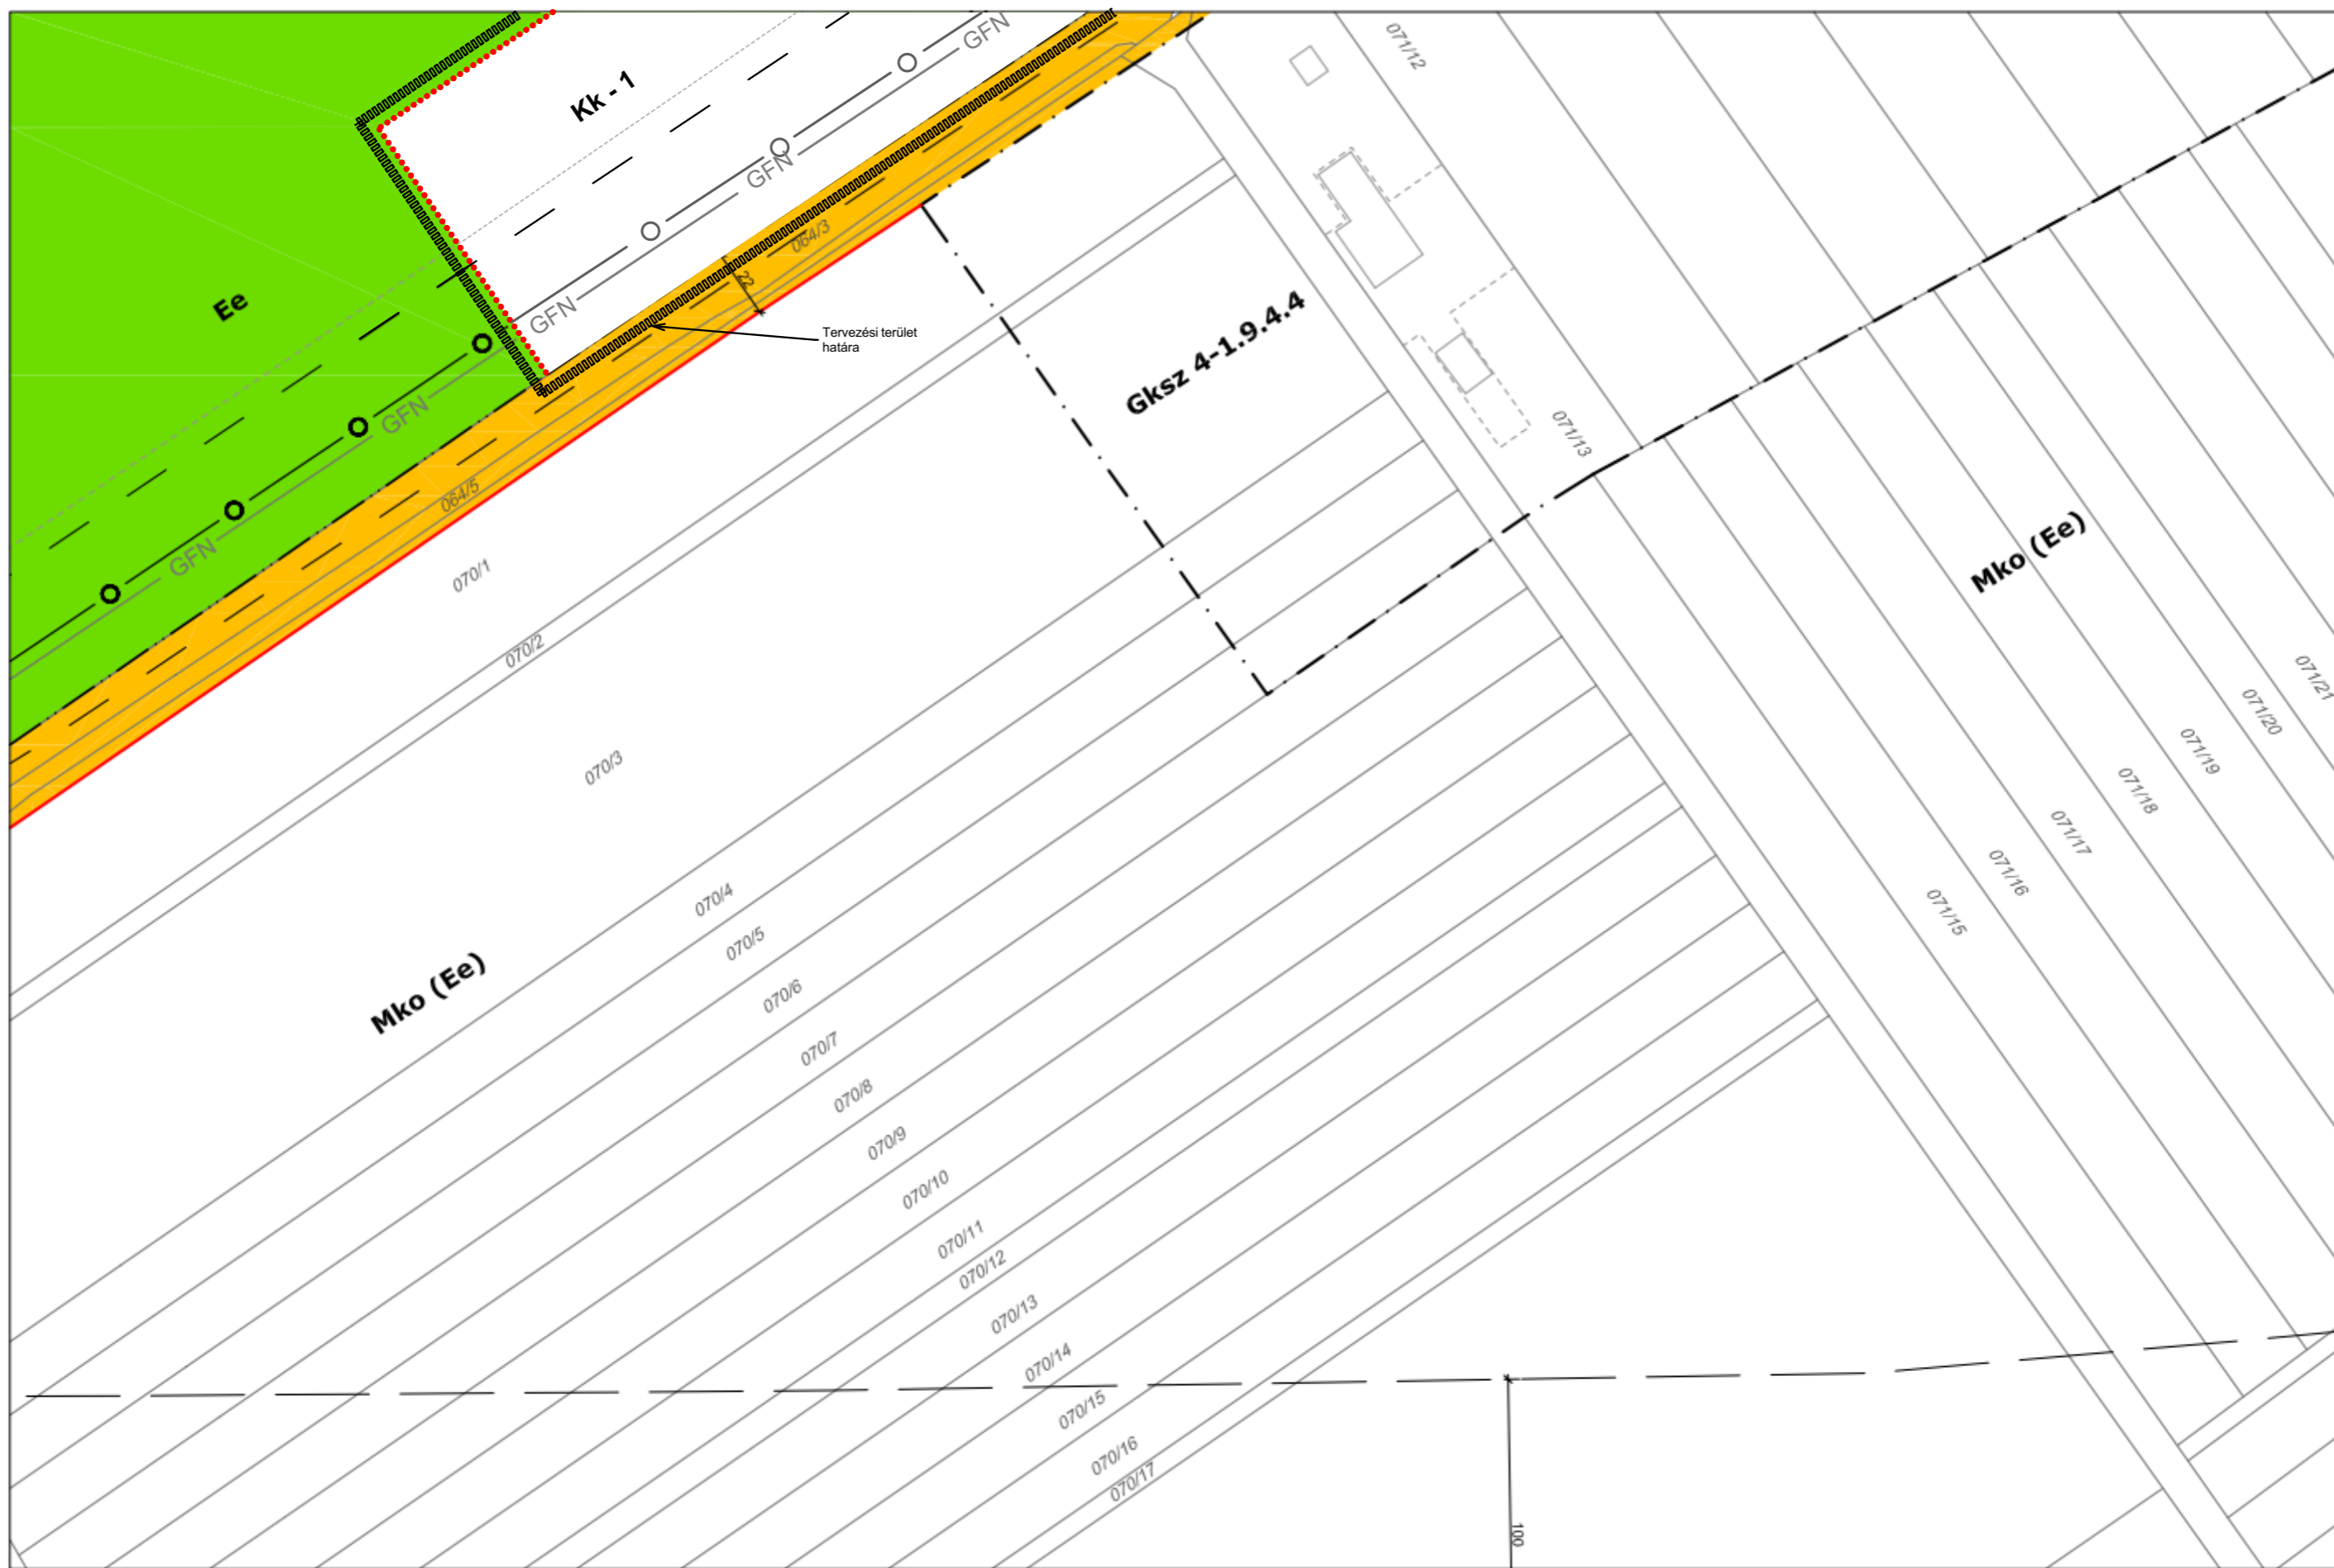

GÁRDONY TELEPÜLÉSRENDEZÉSI TERVE - SZABÁLYOZÁSI TERVLAPOK A BELTERÜLETRE M=1:2000

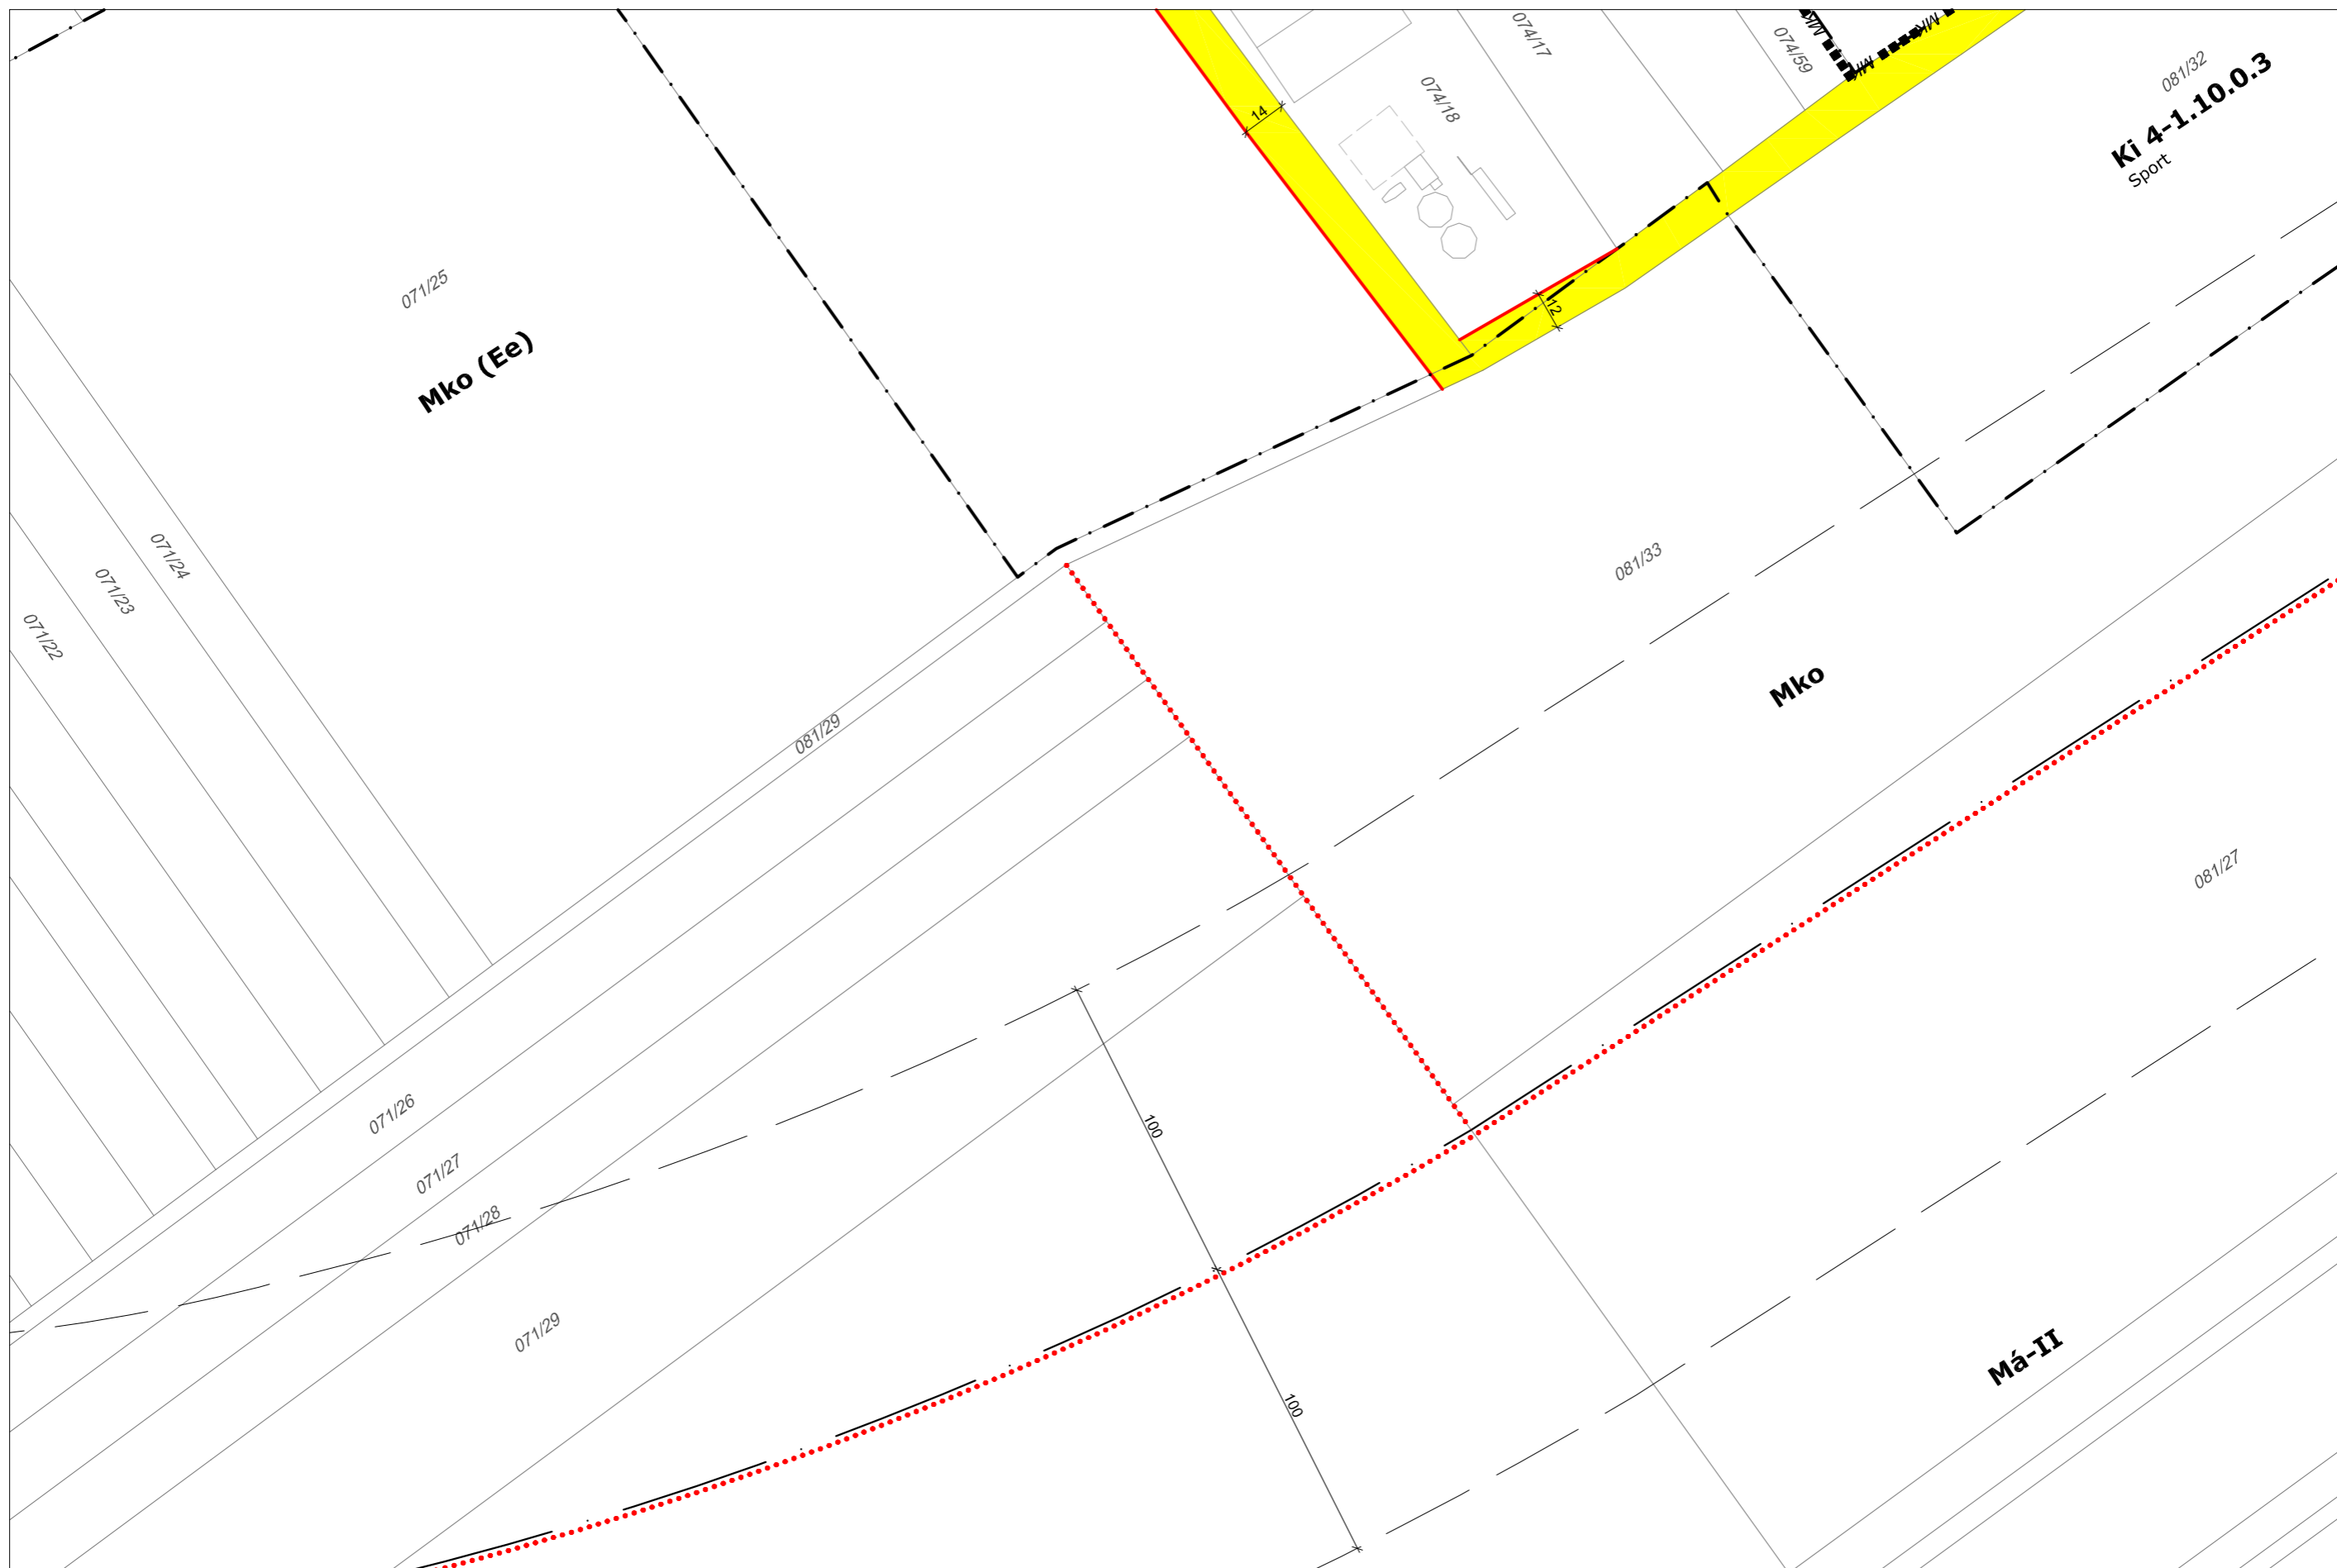


GÁRDONY TELEPÜLÉSRENDEZÉSI TERVE - SZABÁLYOZÁSI TERVLAPOK A BELTERÜLETRE M=1:2000

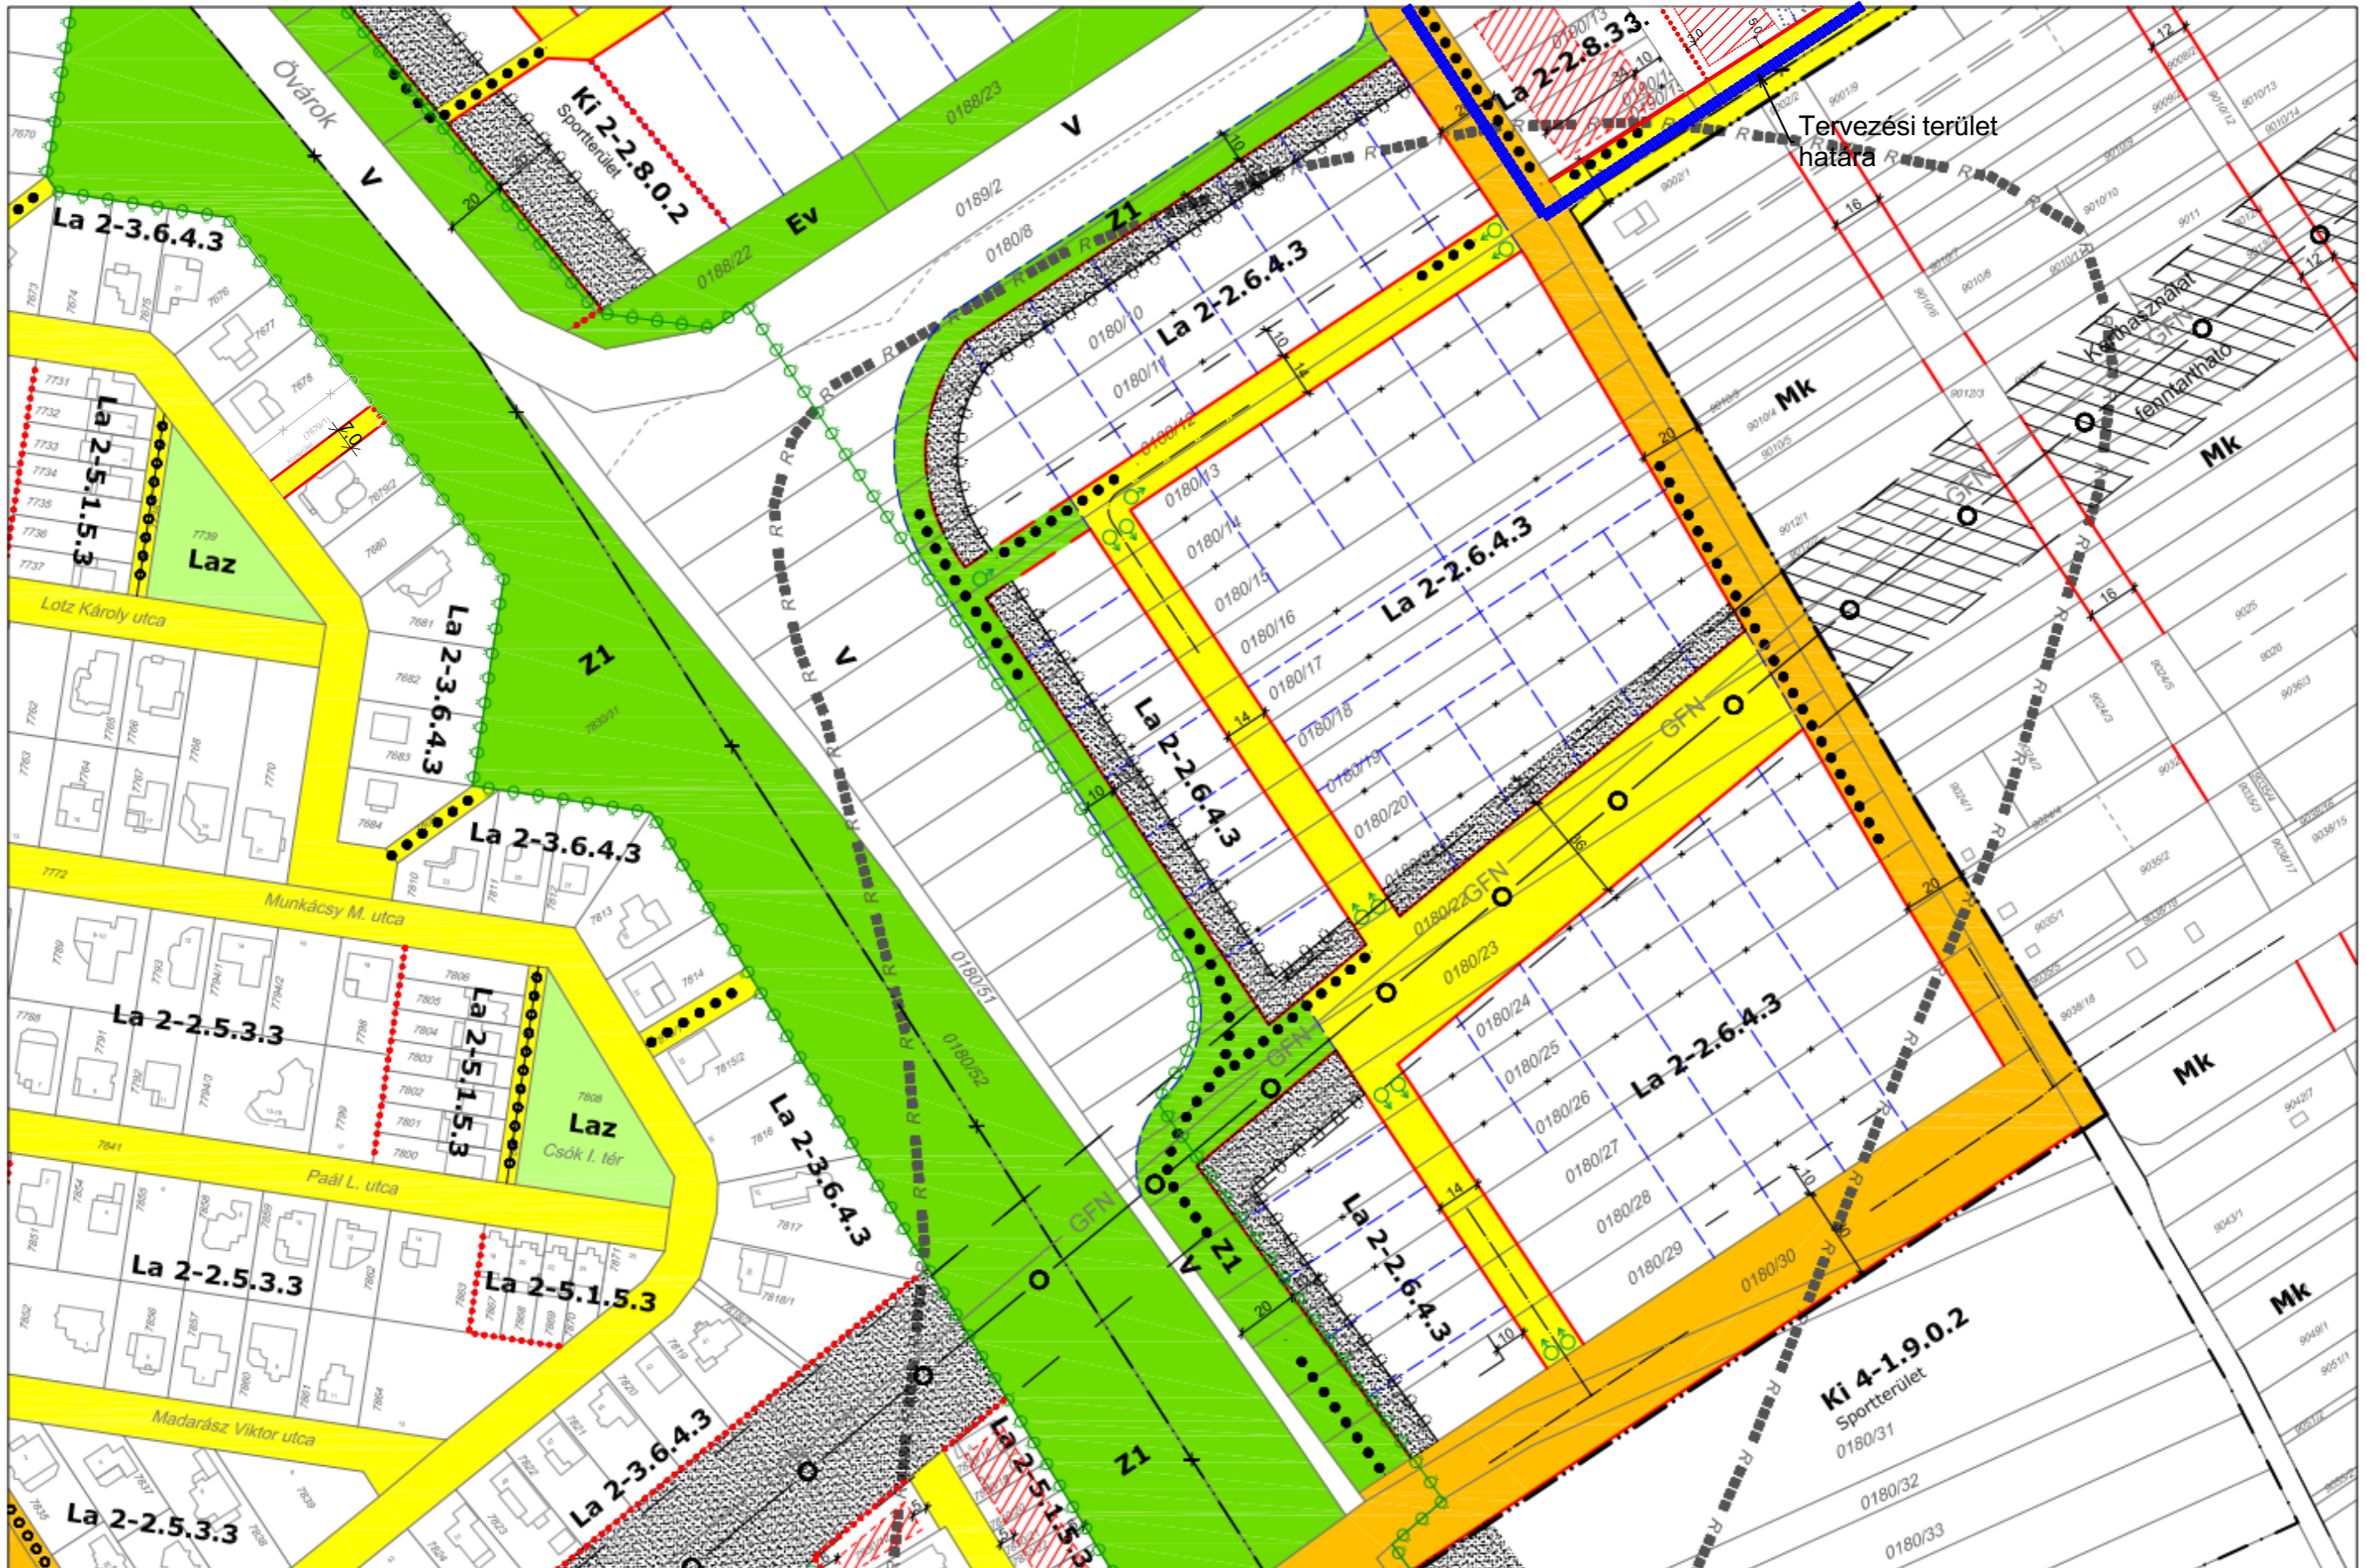

GÁRDONY TELEPÜLÉSRENDEZÉSI TERVE - SZABÁLYOZÁSI TERVLAPOK A BELTERÜLETRE M=1:2000



GÁRDONY TELEPÜLÉSRENDEZÉSI TERVE - SZABÁLYOZÁSI TERVLAPOK A BELTERÜLETRE M=1:2000

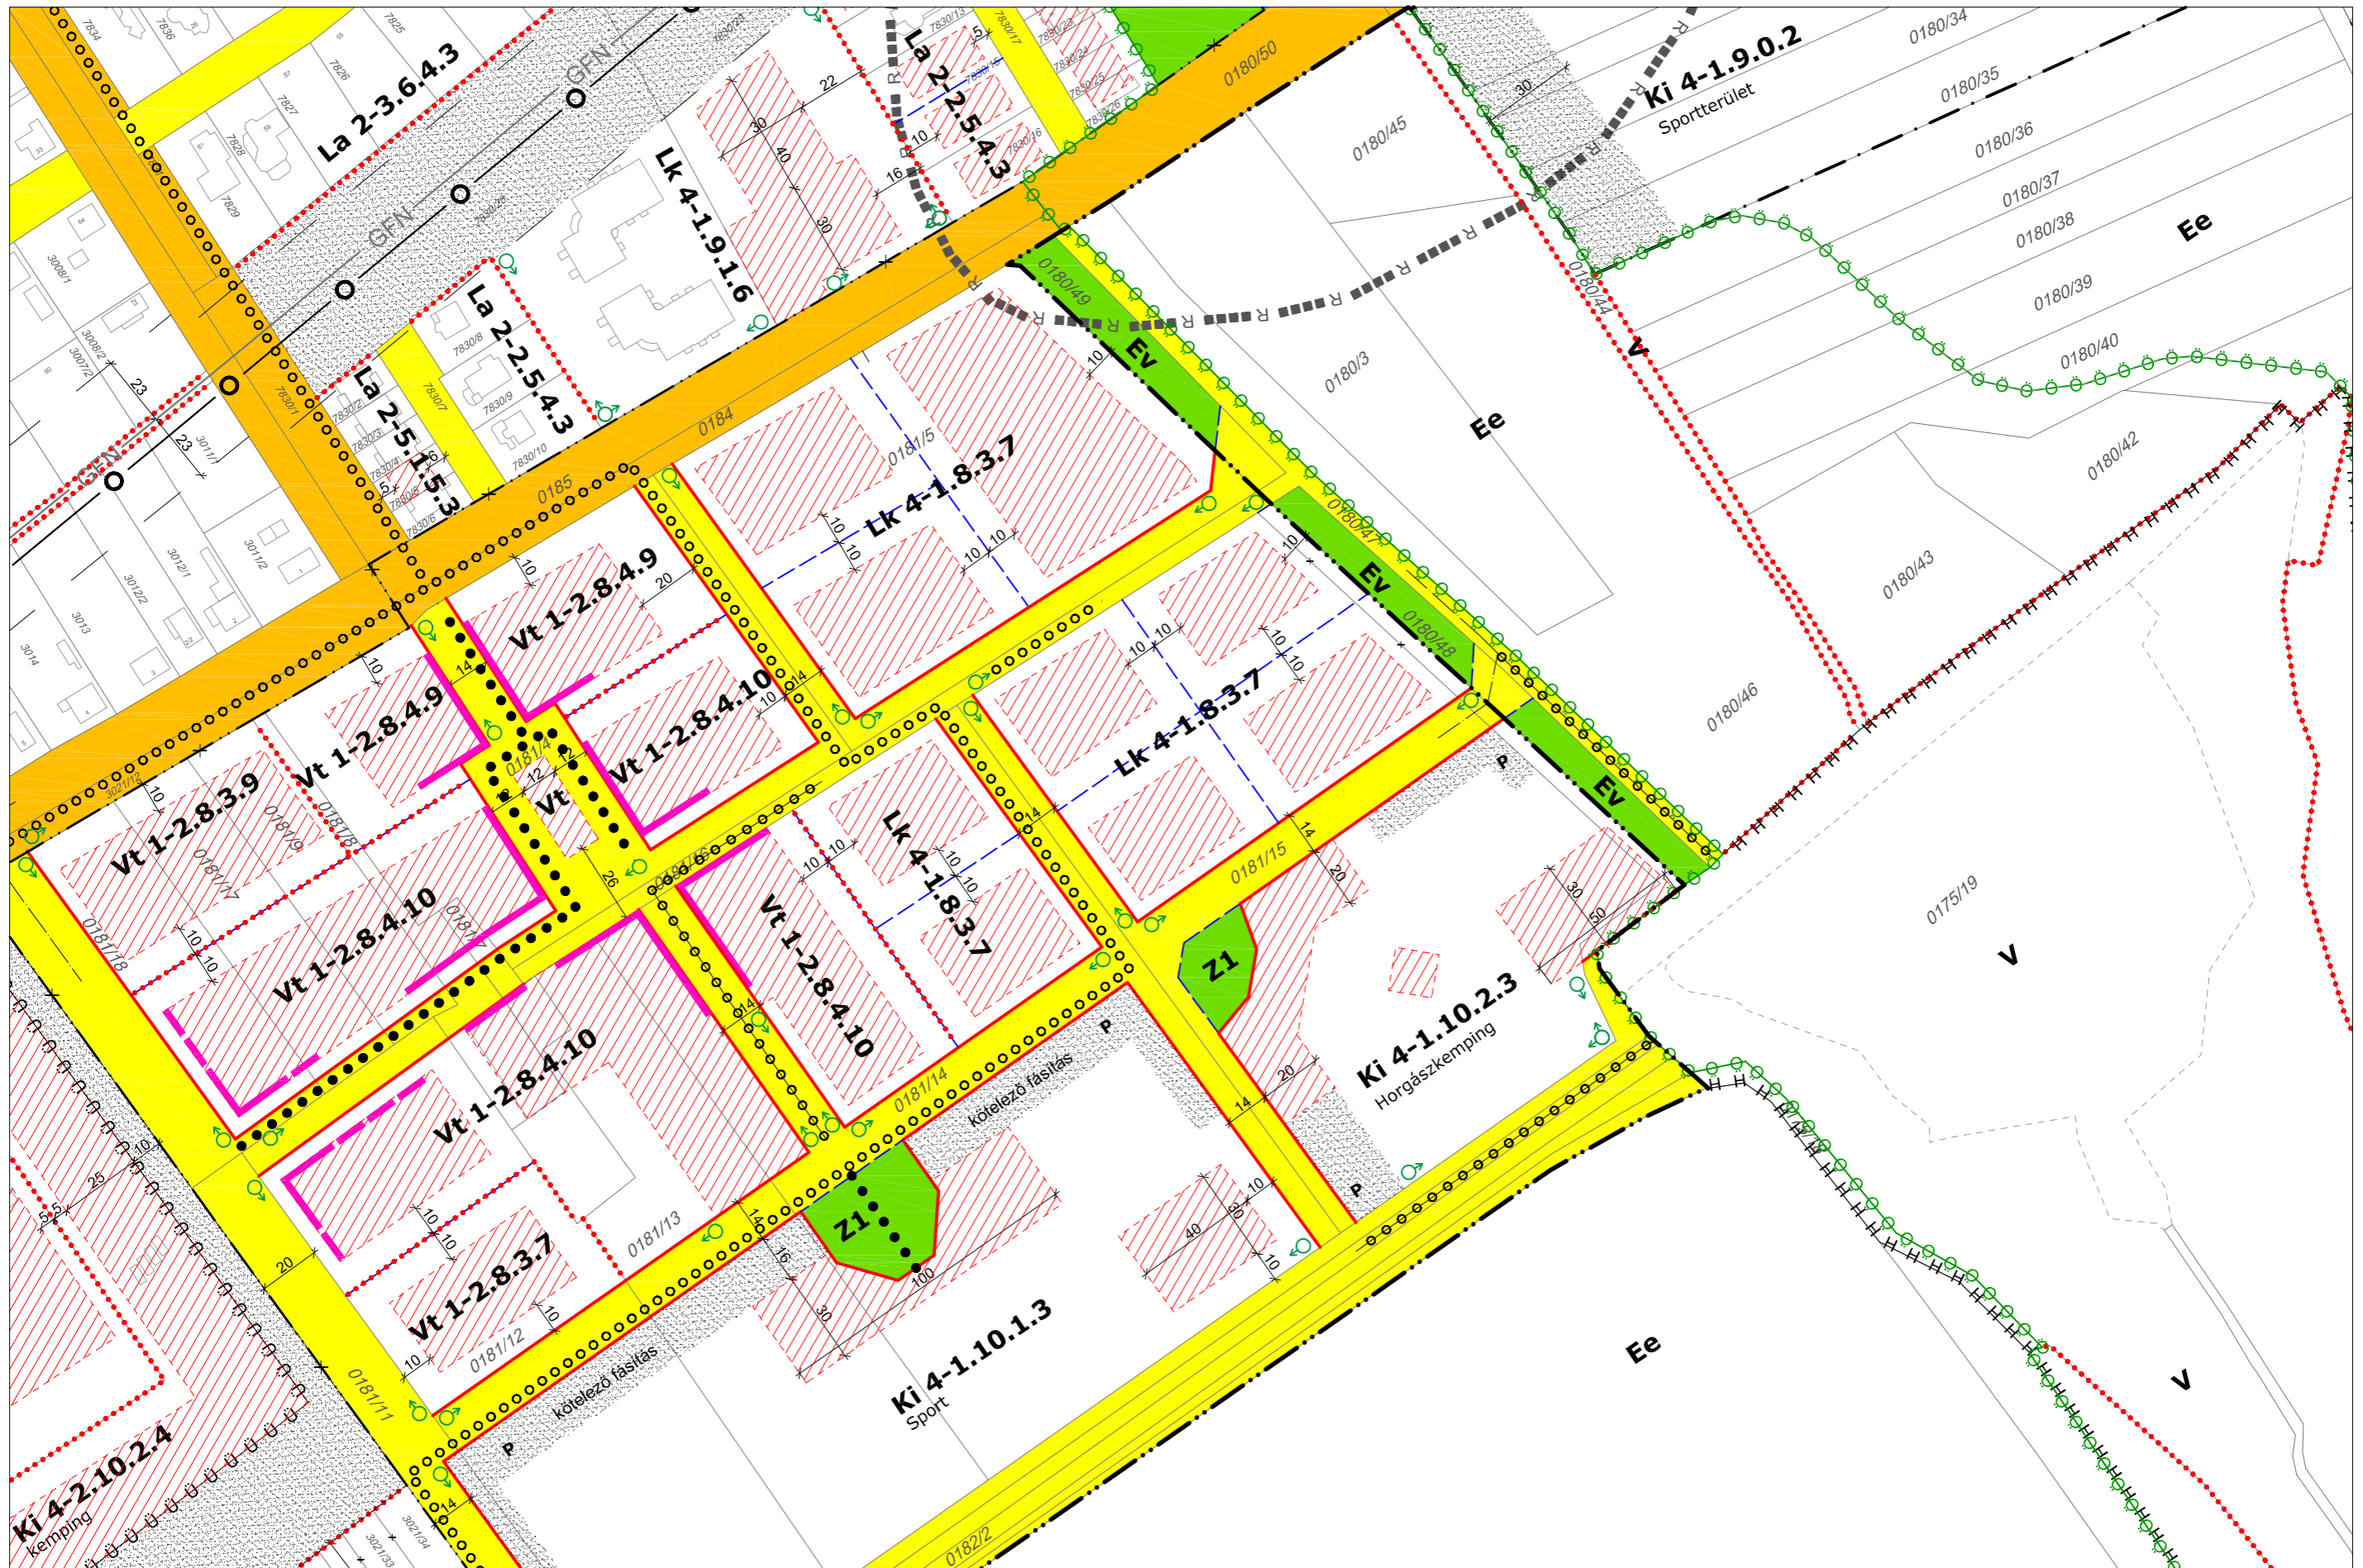

GÁRDONY TELEPÜLÉSRENDEZÉSI TERVE - SZABÁLYOZÁSI TERVLAPOK A BELTERÜLETRE M=1:2000



Tervezési terület határa


GÁRDONY TELEPÜLÉSRENDEZÉSI TERVE - SZABÁLYOZÁSI TERVLAPOK A BELTERÜLETRE M=1:2000



GÁRDONY TELEPÜLÉSRENDEZÉSI TERVE - SZABÁLYOZÁSI TERVLAPOK A BELTERÜLETRE M=1:2000



GÁRDONY TELEPÜLÉSRENDEZÉSI TERVE - SZABÁLYOZÁSI TERVLAPOK A BELTERÜLETRE M=1:2000

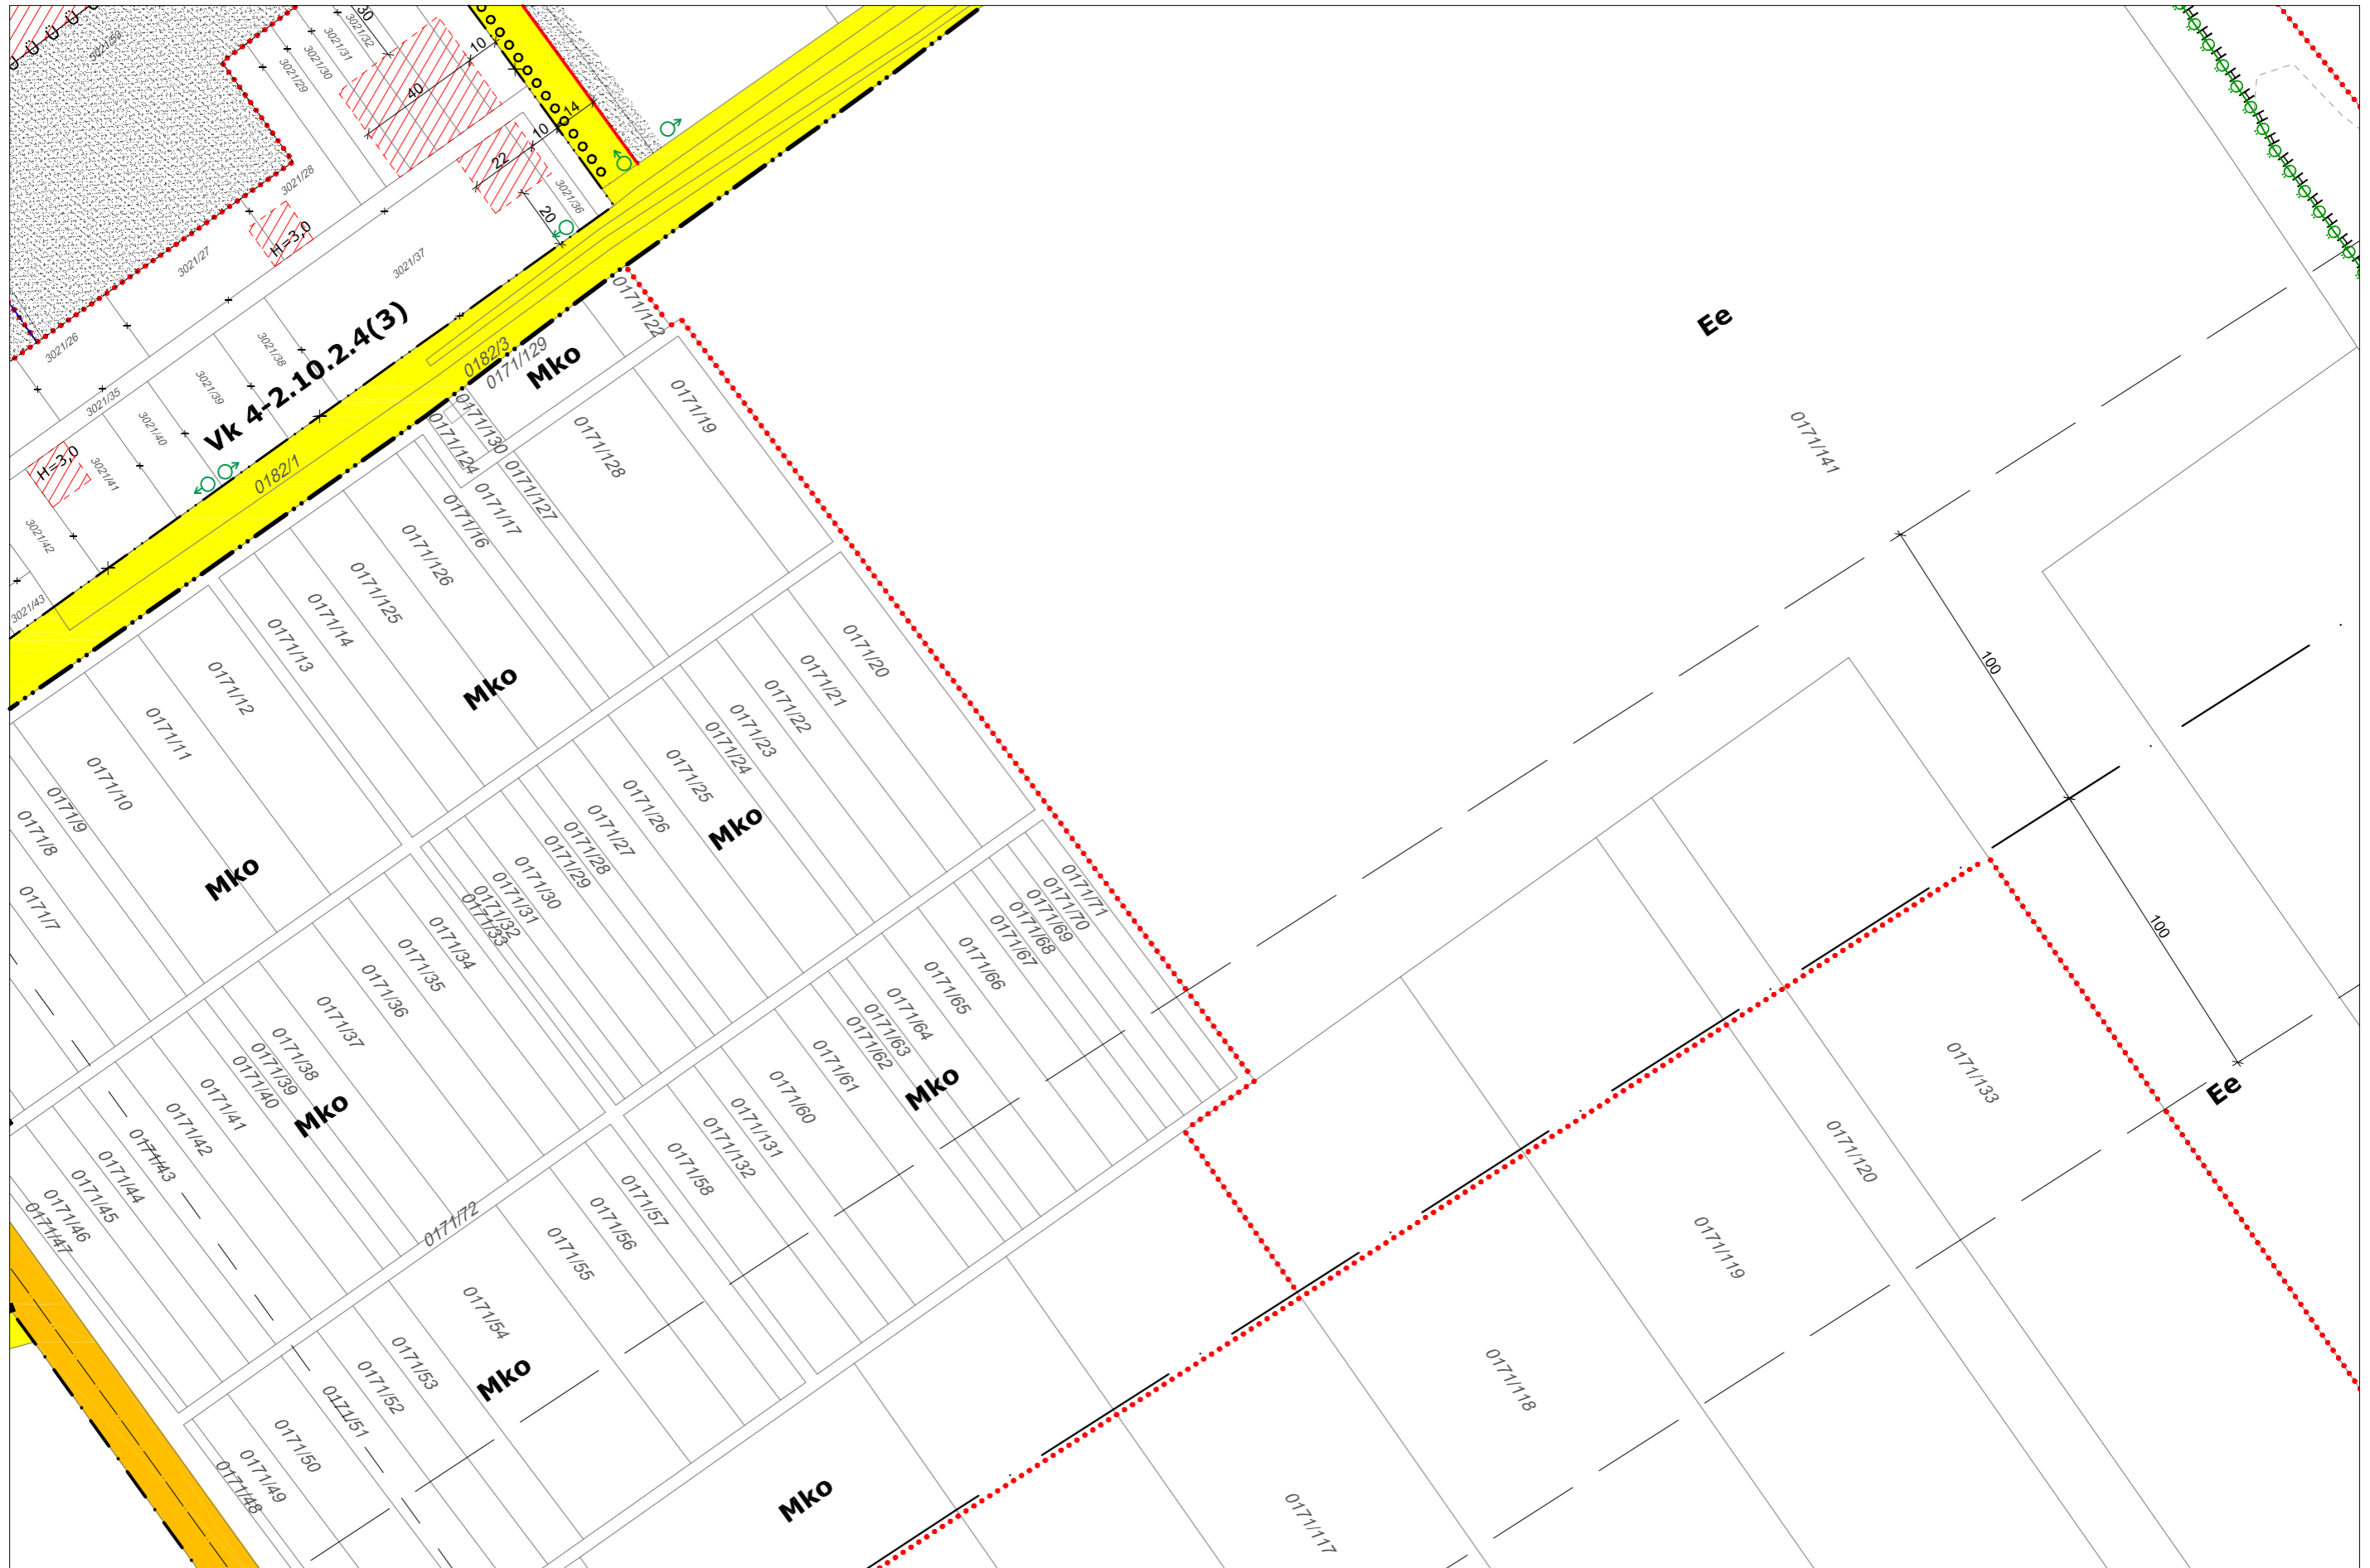


GÁRDONY TELEPÜLÉSRENDEZÉSI TERVE - SZABÁLYOZÁSI TERVLAPOK A BELTERÜLETRE M=1:2000




GÁRDONY TELEPÜLÉSRENDEZÉSI TERVE - SZABÁLYOZÁSI TERVLAPOK A BELTERÜLETRE M=1:2000




GÁRDONY TELEPÜLÉSRENDEZÉSI TERVE - SZABÁLYOZÁSI TERVLAPOK A BELTERÜLETRE M=1:2000

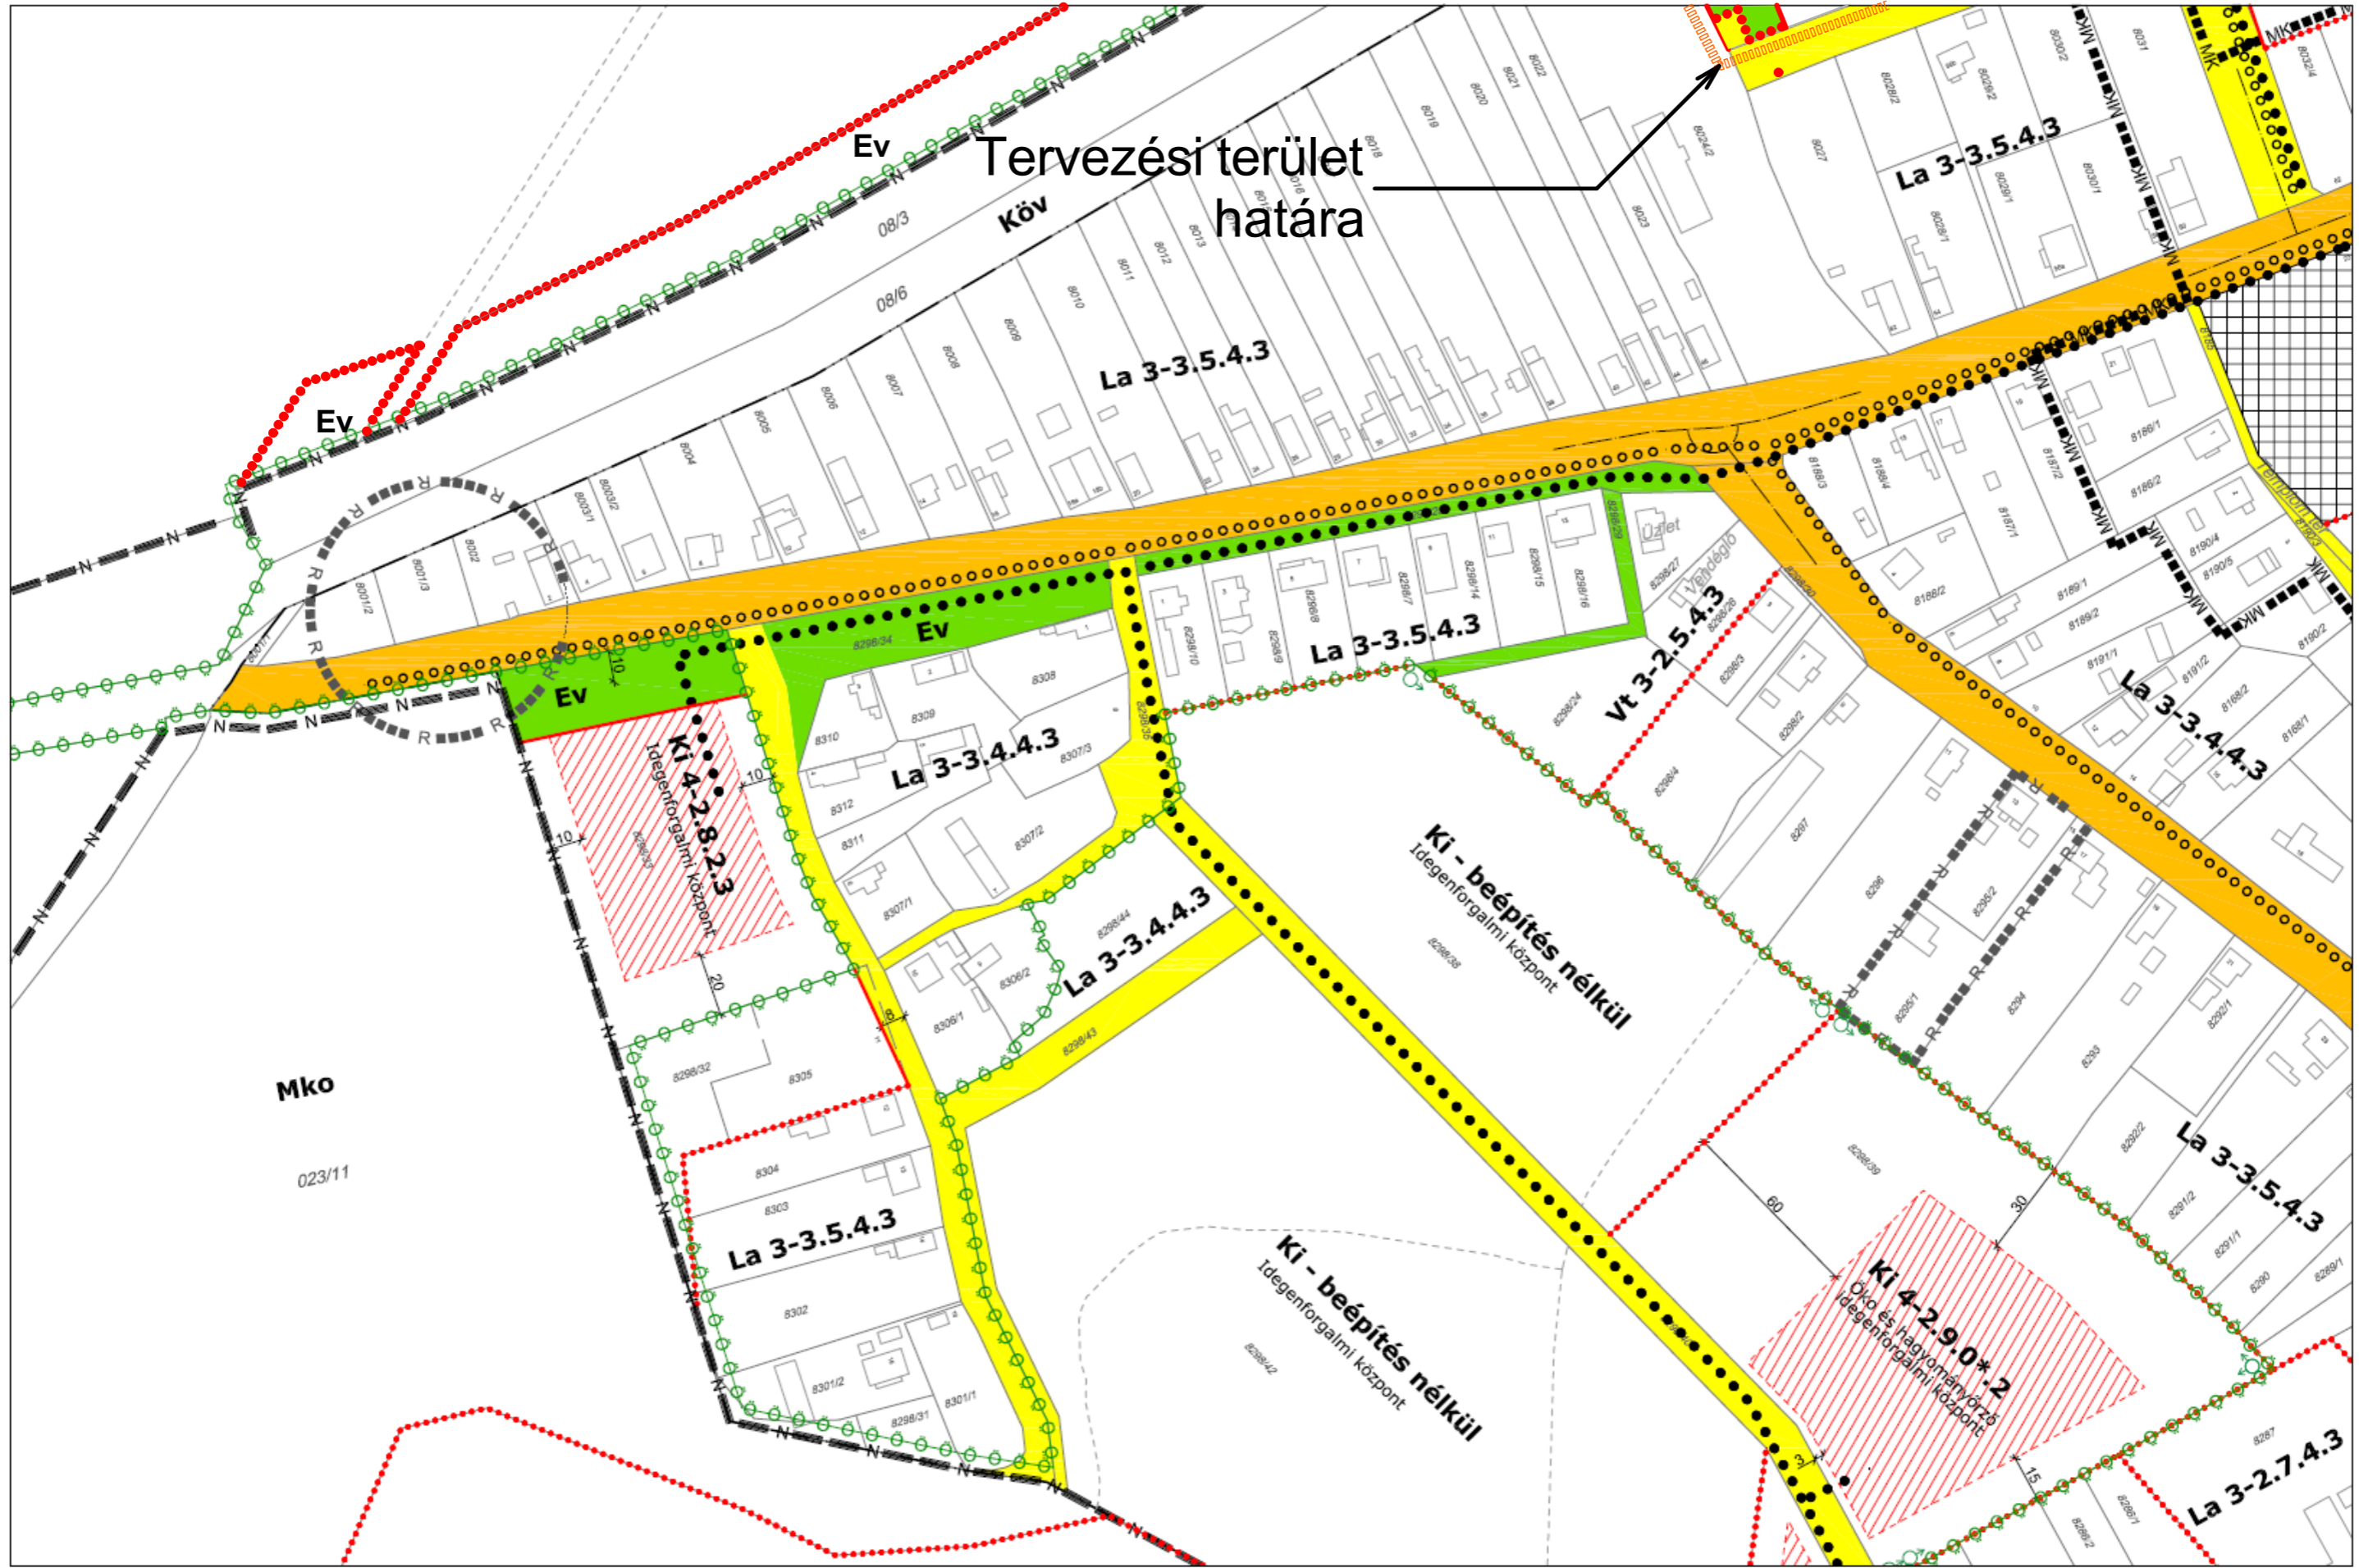


GÁRDONY TELEPÜLÉSRENDEZÉSI TERVE - SZABÁLYOZÁSI TERVLAPOK A BELTERÜLETRE M=1:2000

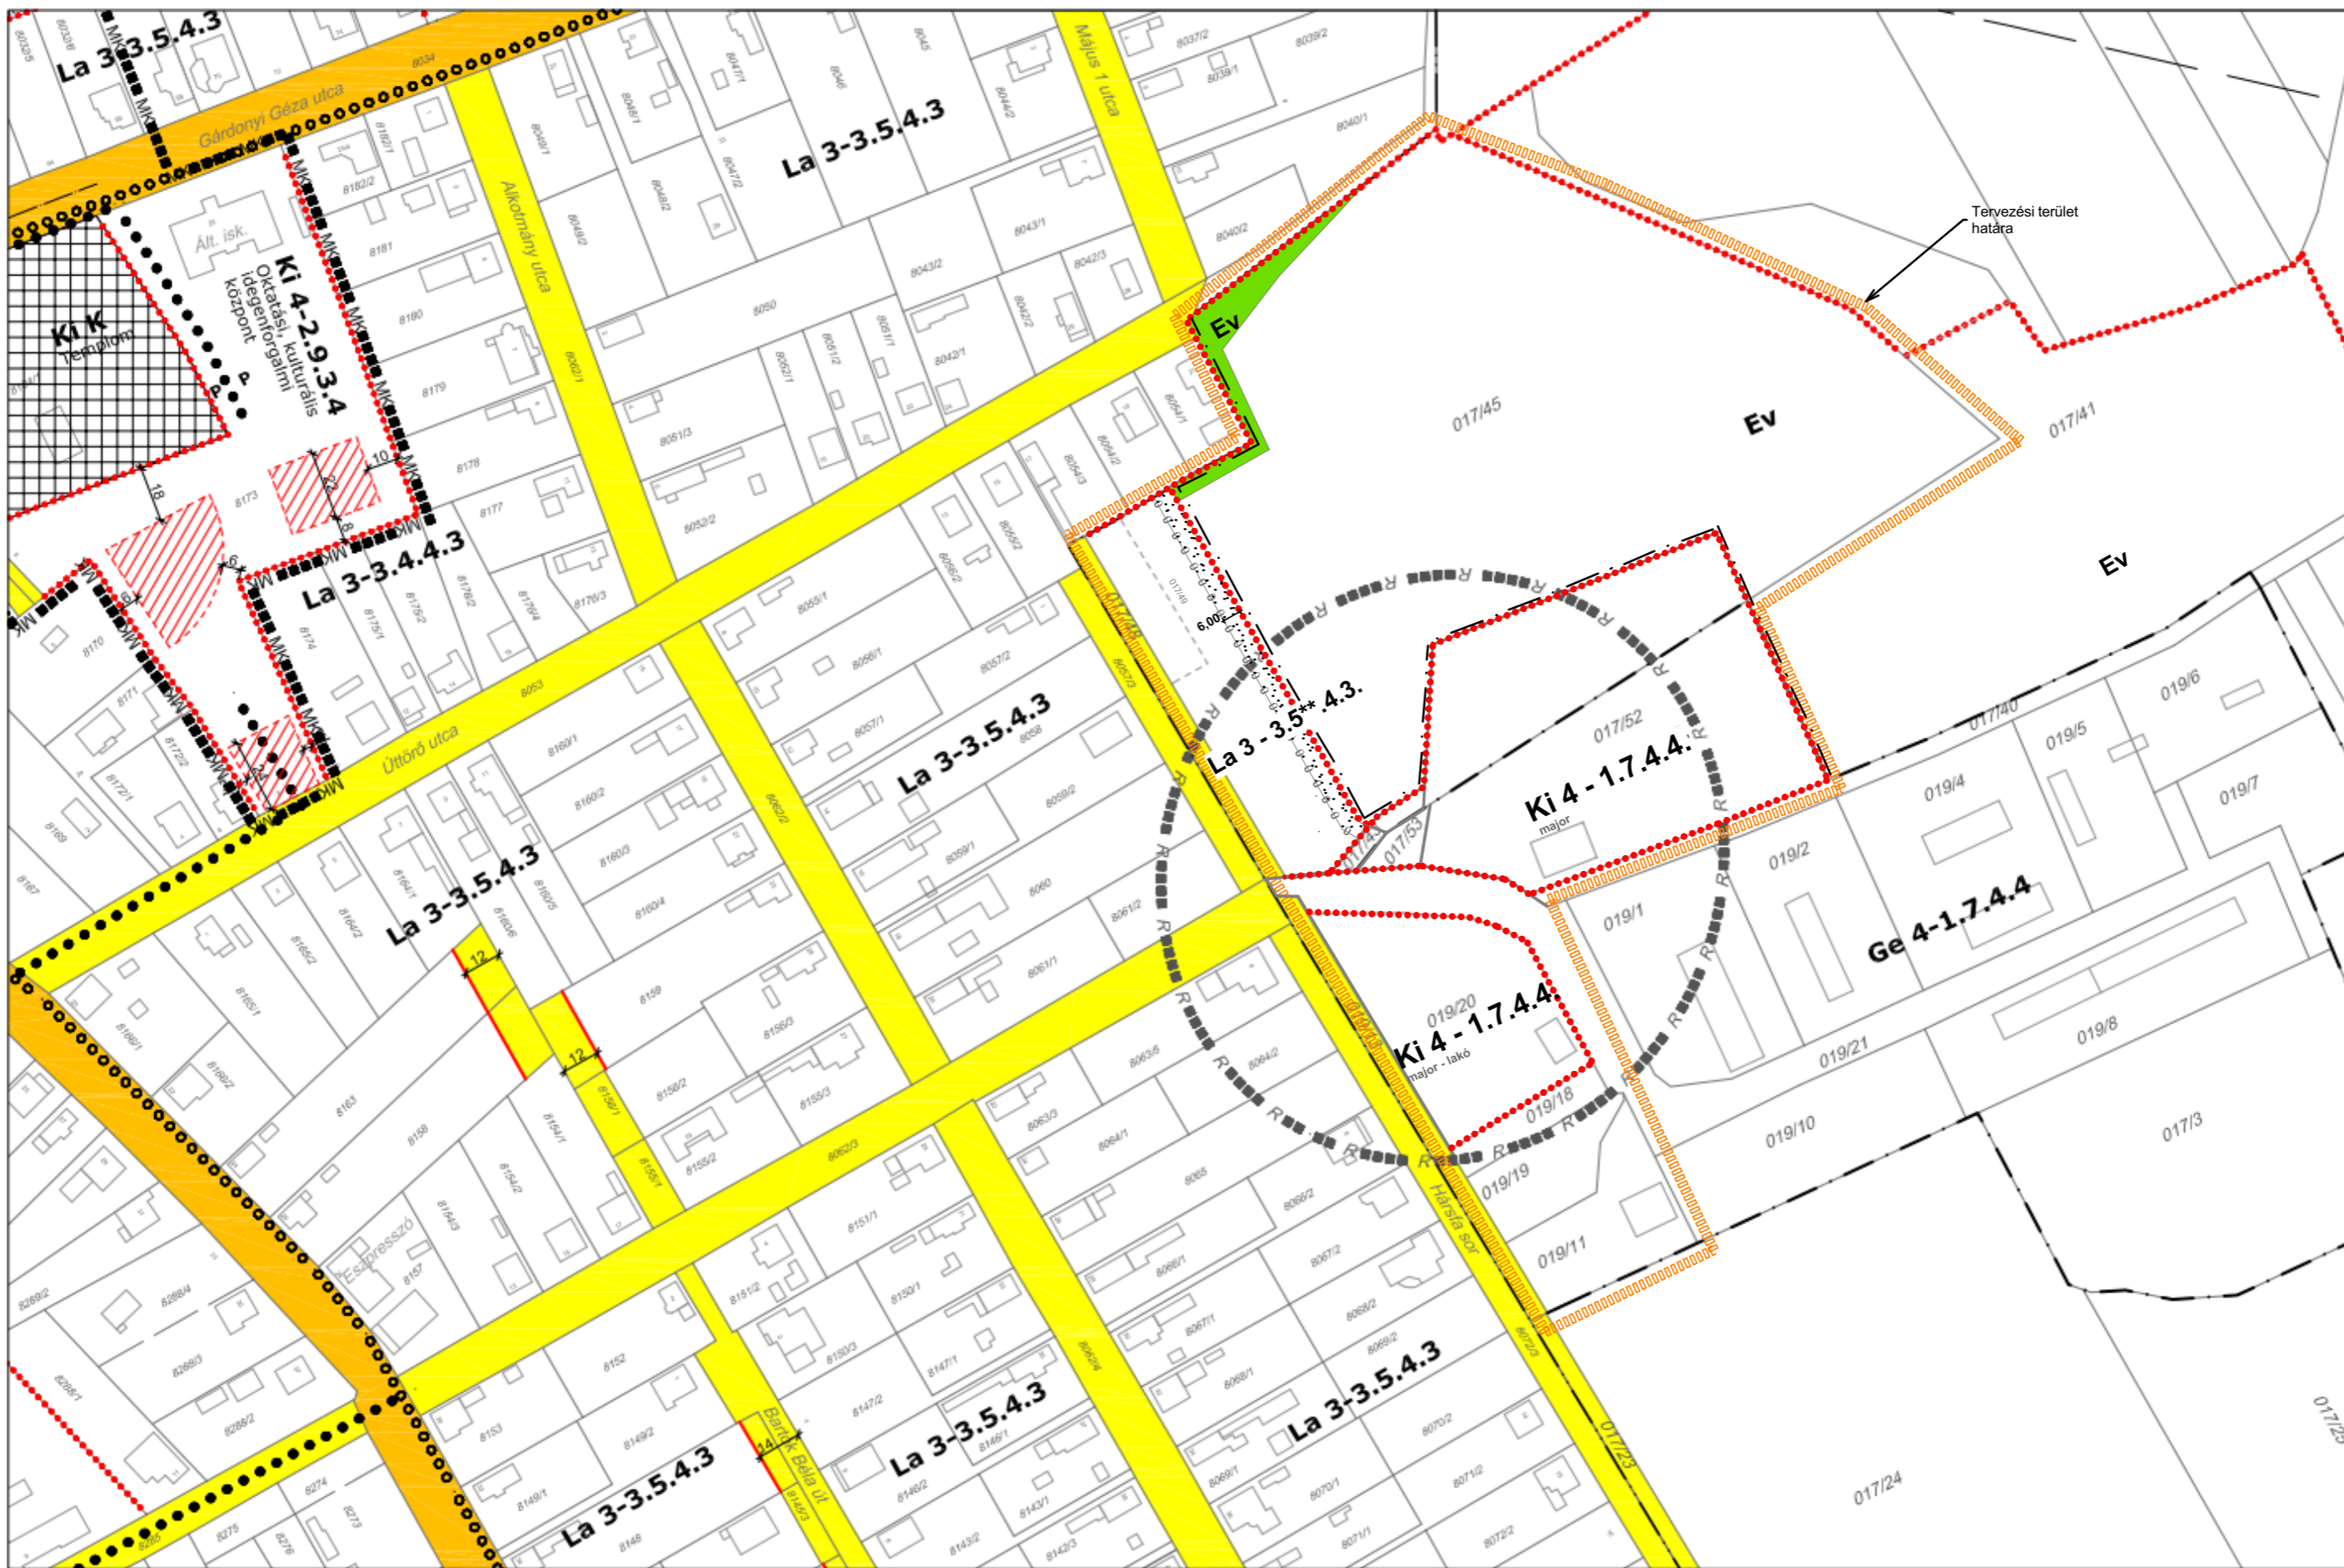


GÁRDONY TELEPÜLÉSRENDEZÉSI TERVE - SZABÁLYOZÁSI TERVLAPOK A BELTERÜLETRE M=1:2000

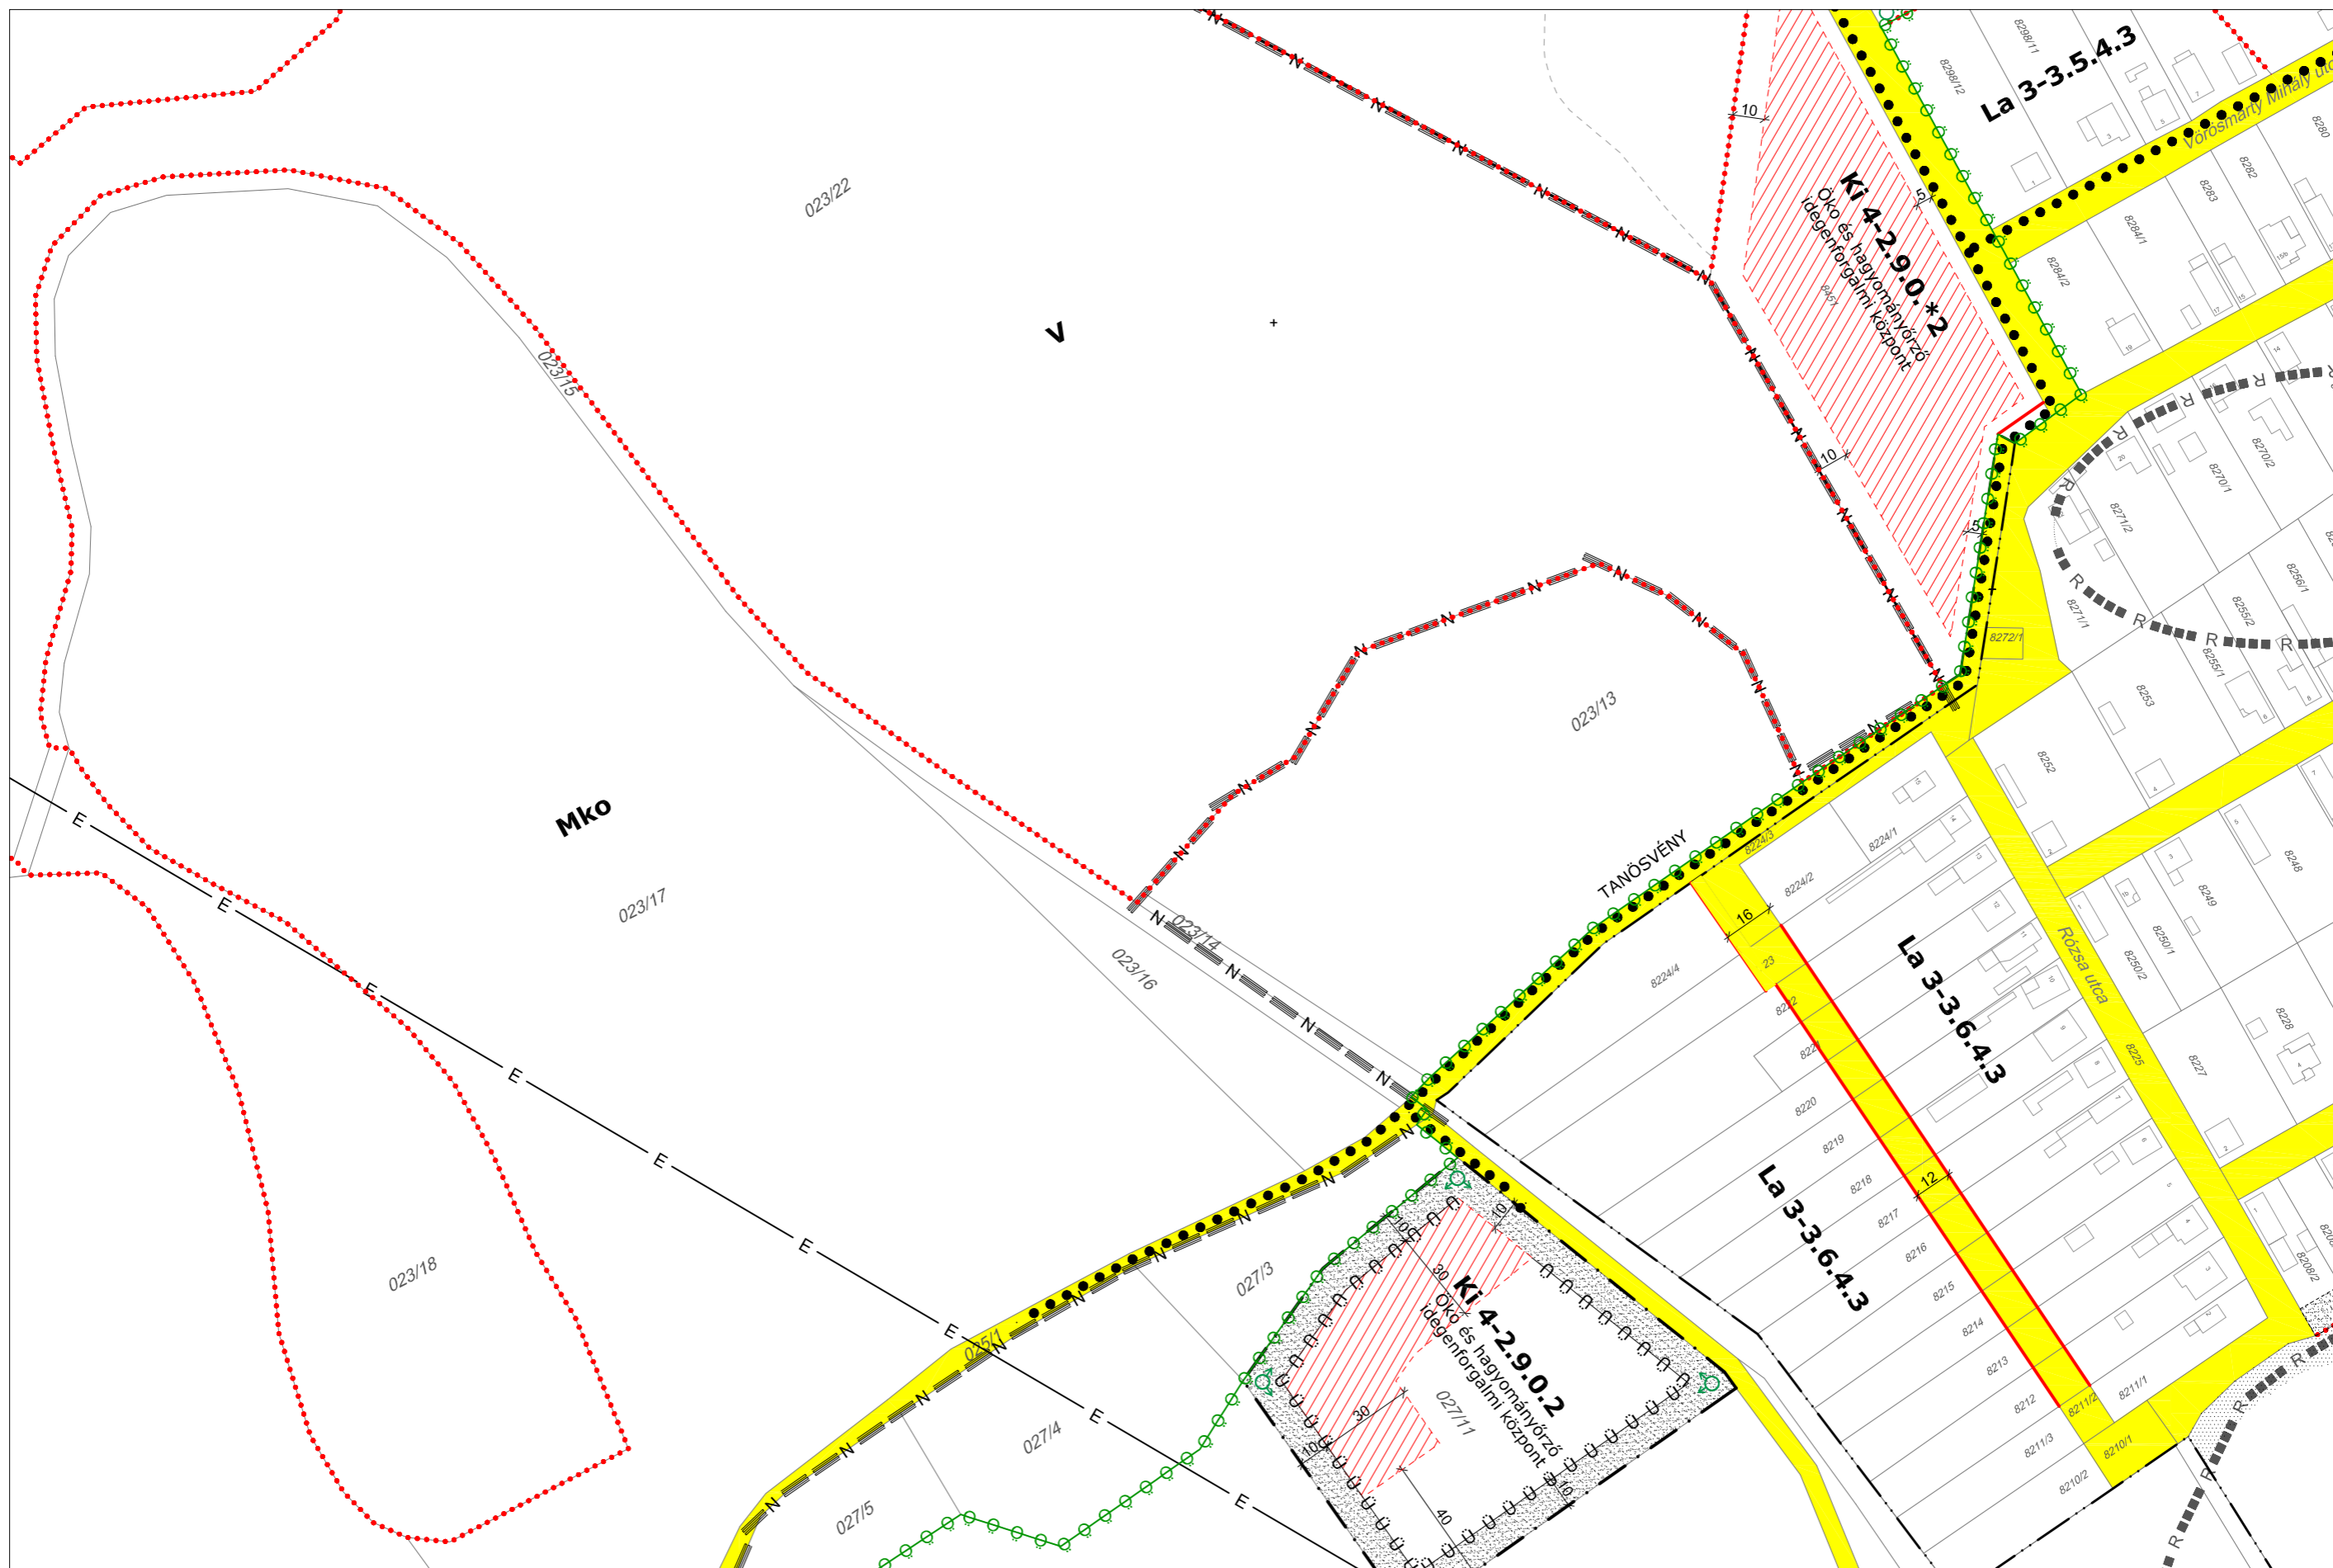


GÁRDONY TELEPÜLÉSRENDEZÉSI TERVE - SZABÁLYOZÁSI TERVLAPOK A BELTERÜLETRE M=1:2000

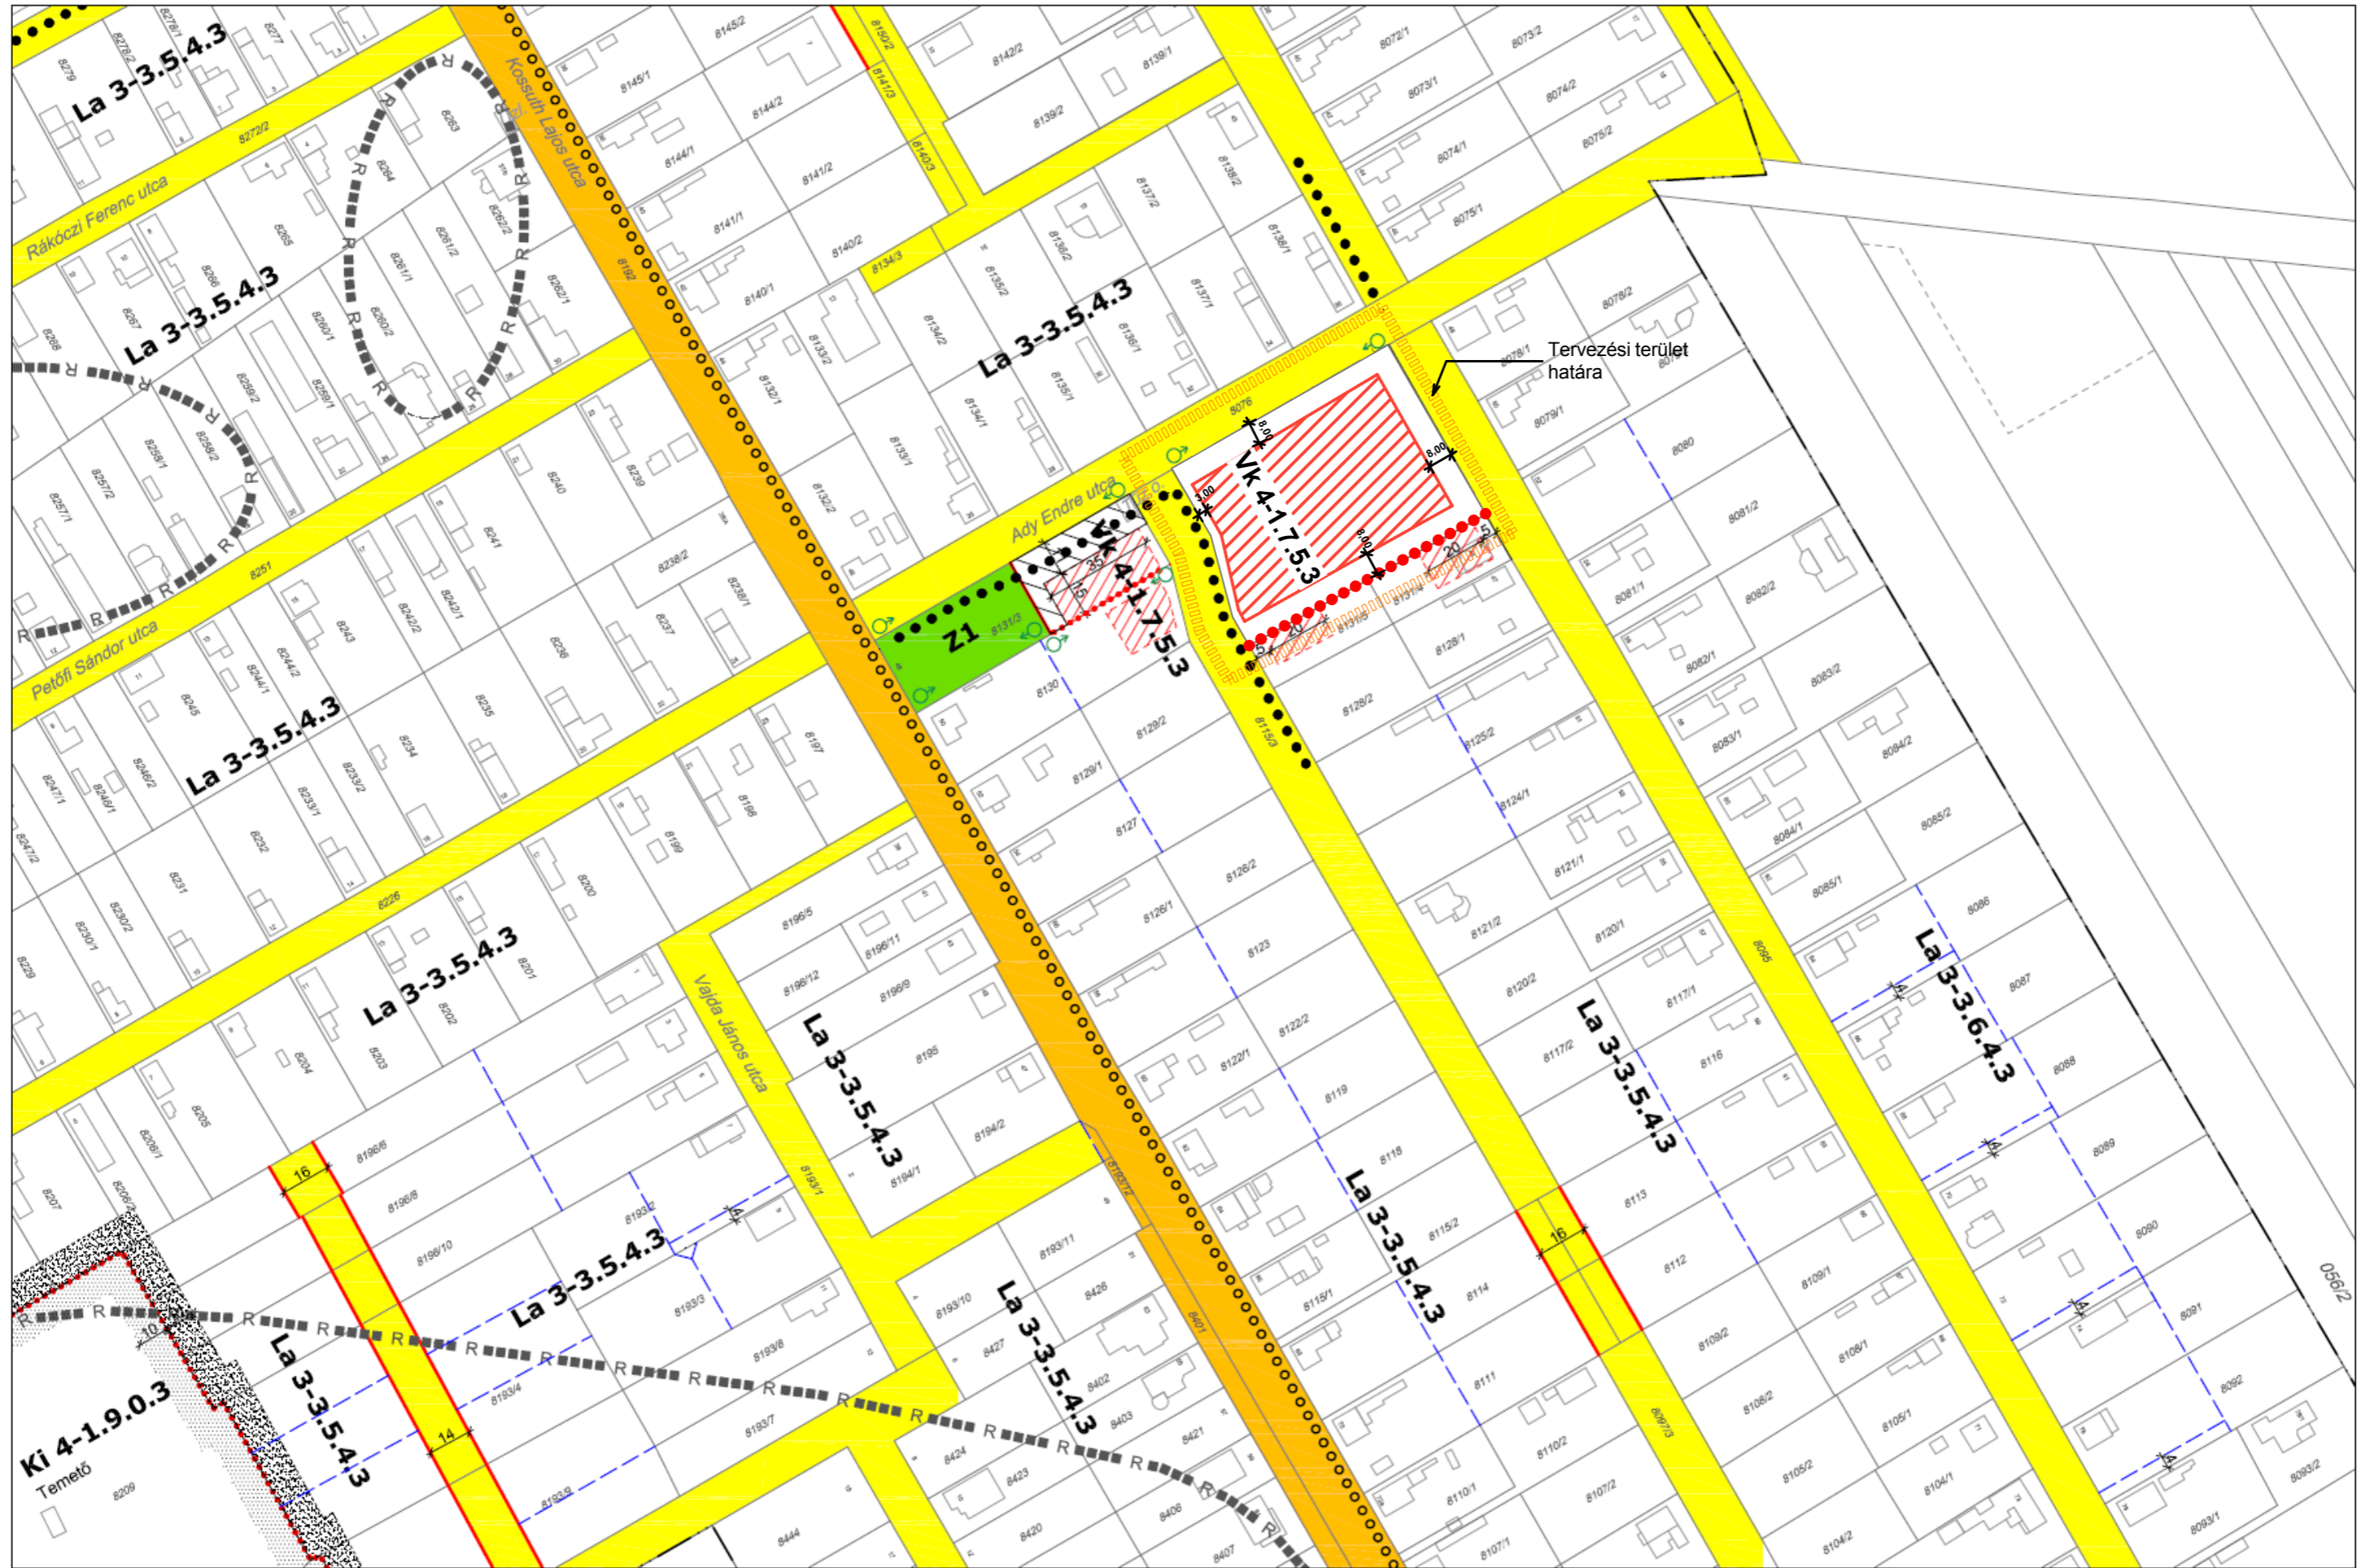


GÁRDONY TELEPÜLÉSRENDEZÉSI TERVE - SZABÁLYOZÁSI TERVLAPOK A BELTERÜLETRE M=1:2000

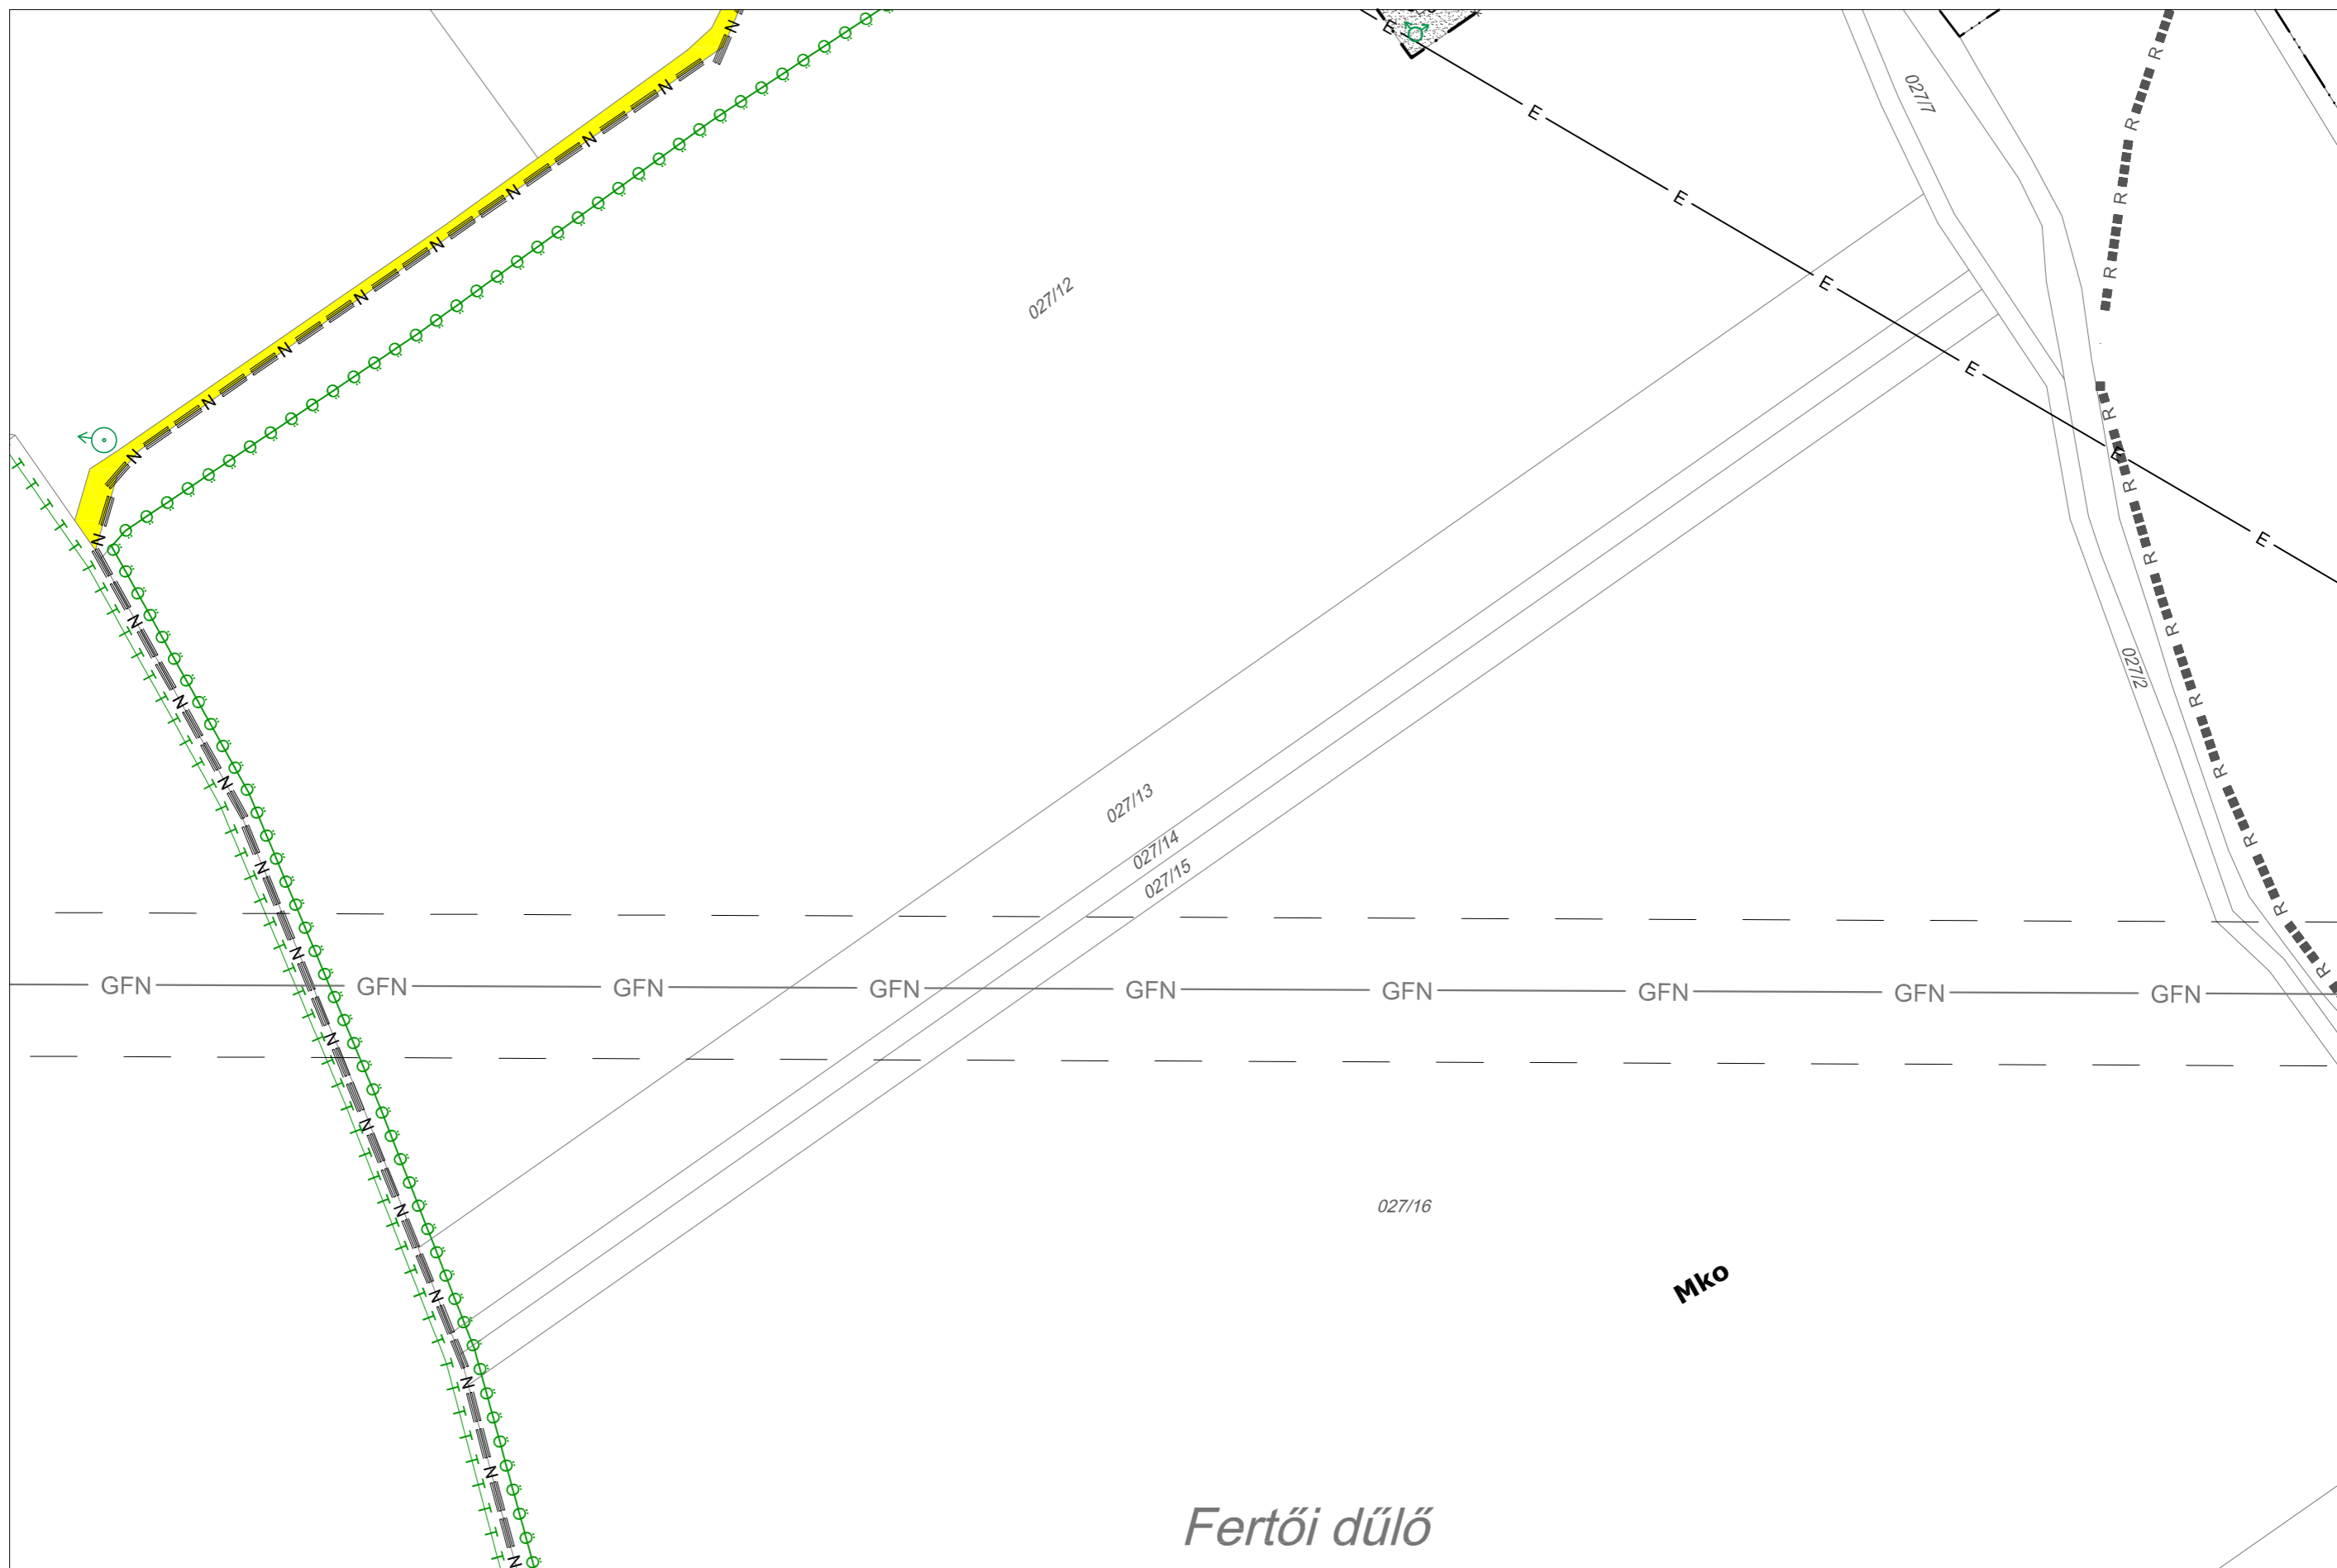


GÁRDONY TELEPÜLÉSRENDEZÉSI TERVE - SZABÁLYOZÁSI TERVLAPOK A BELTERÜLETRE M=1:2000

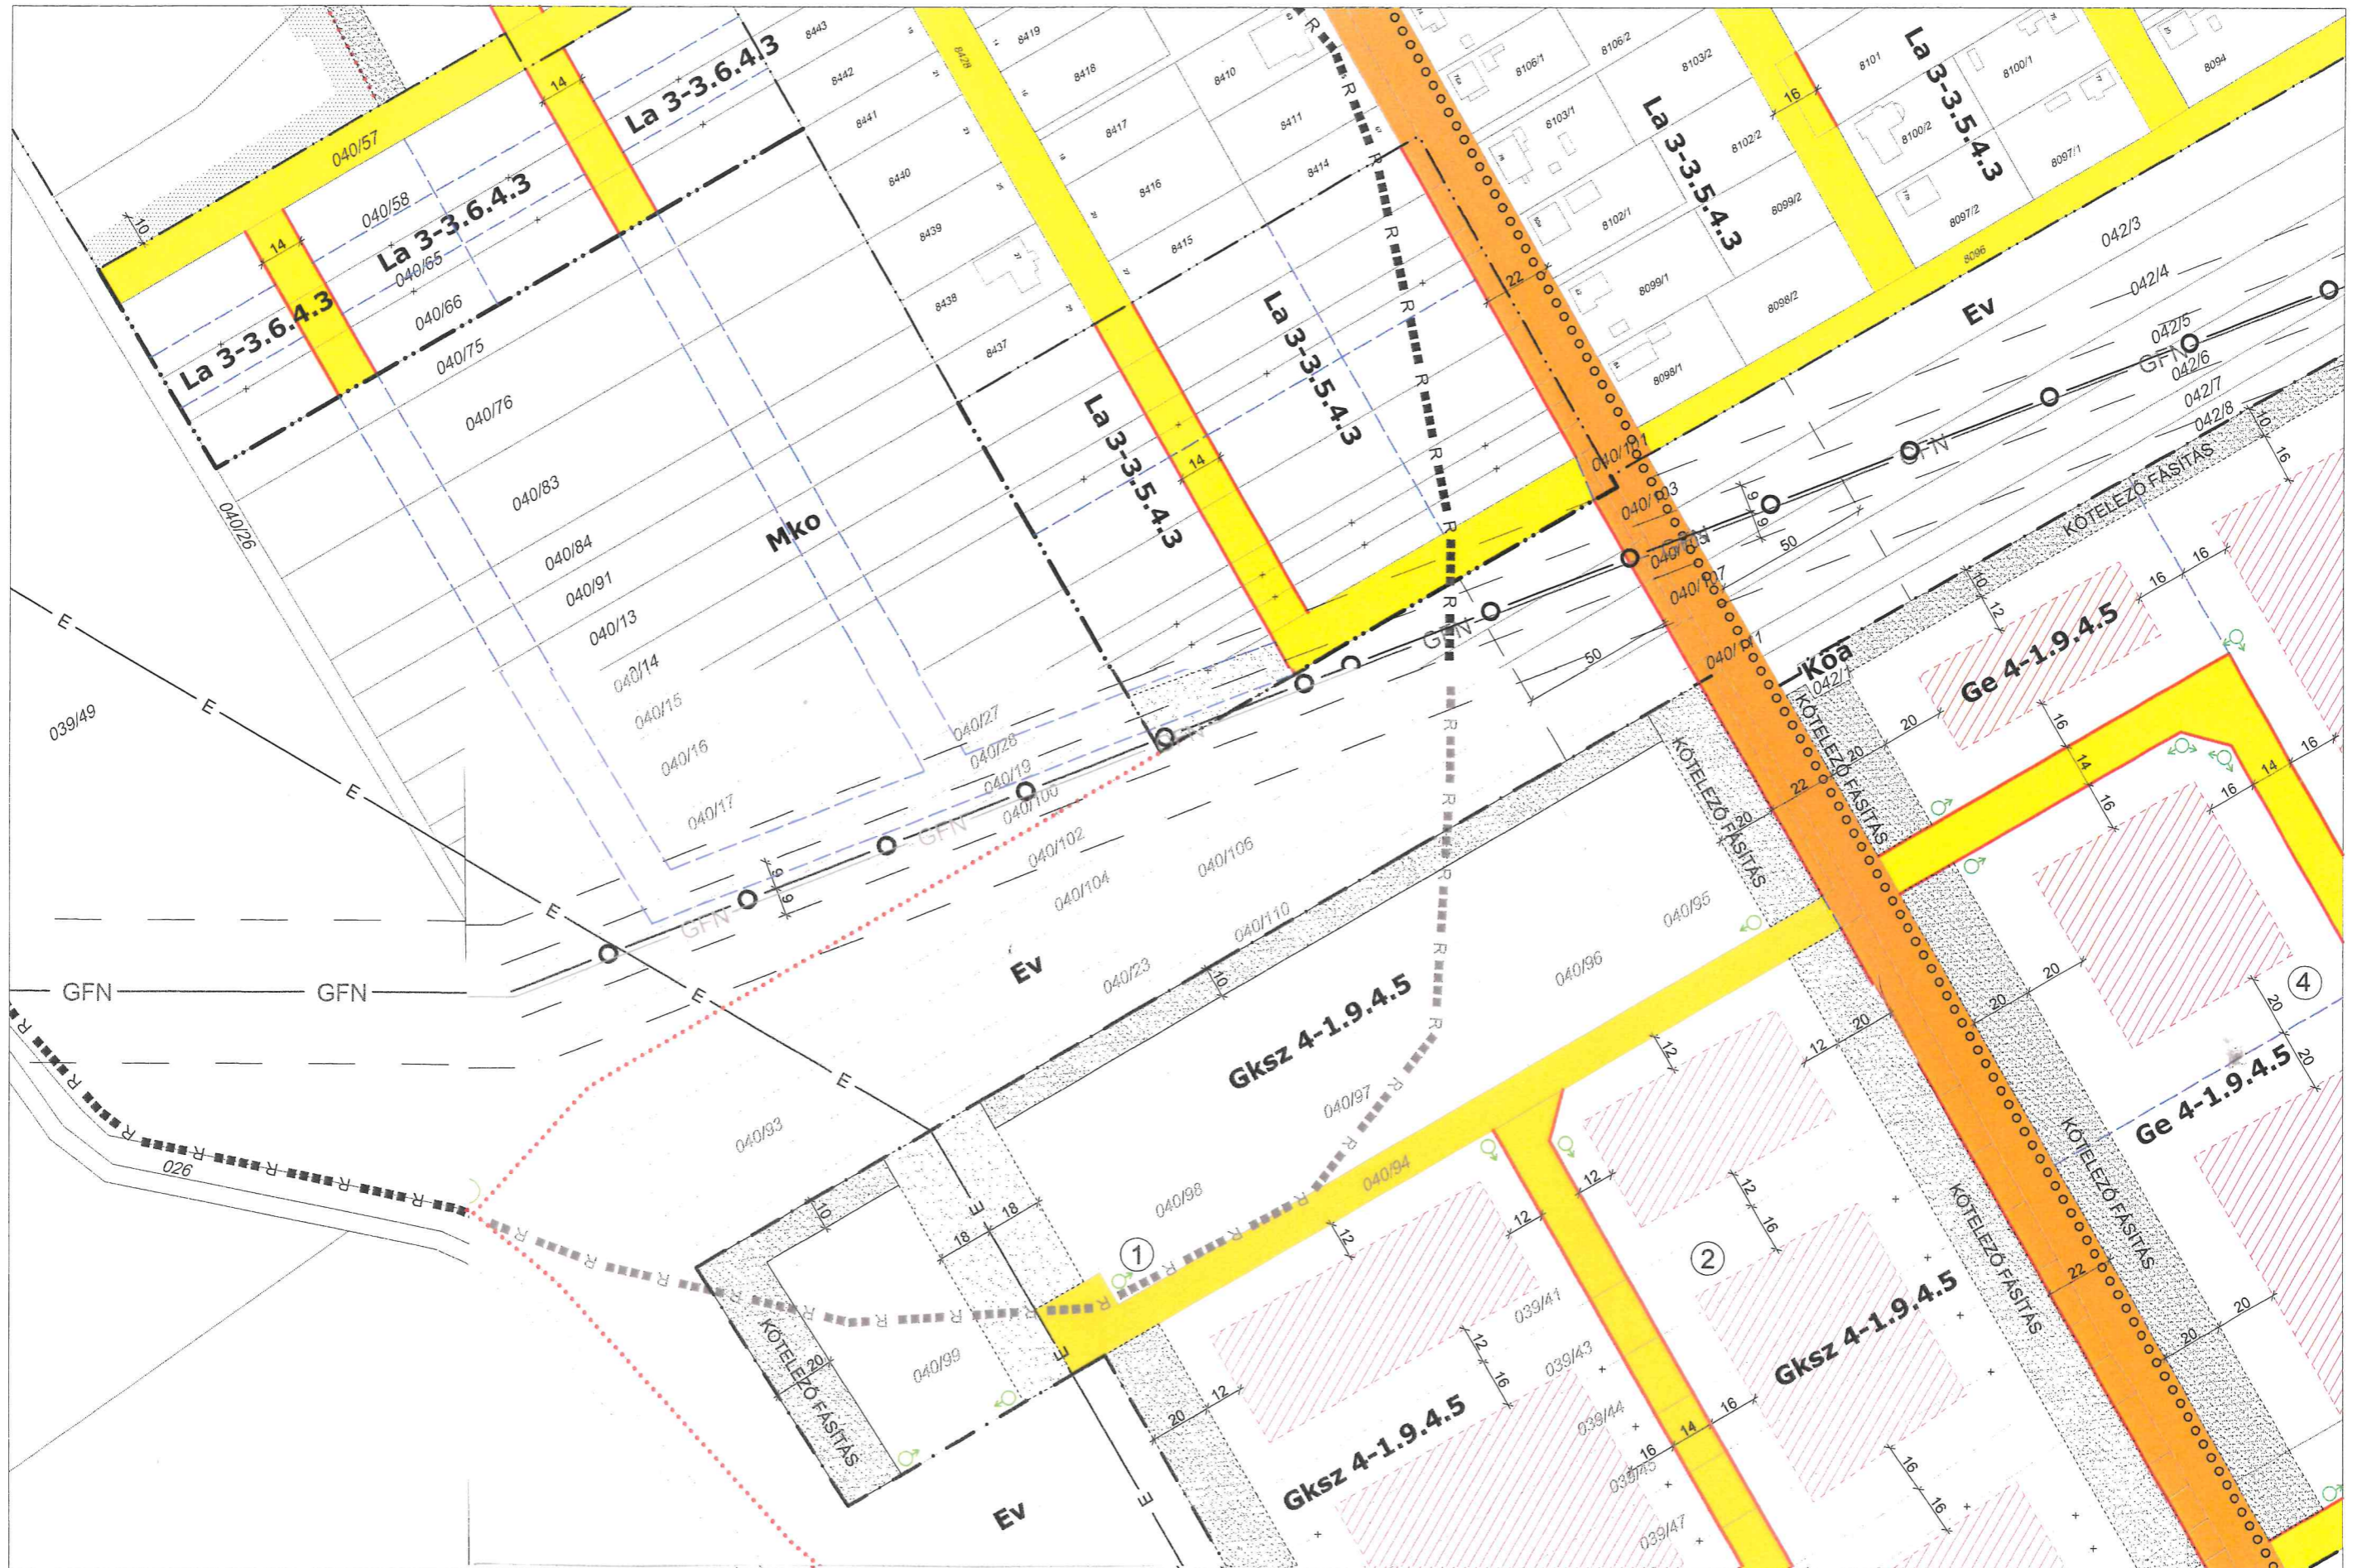


GÁRDONY TELEPÜLÉSRENDEZÉSI TERVE - SZABÁLYOZÁSI TERVLAPOK A BELTERÜLETRE M=1:2000

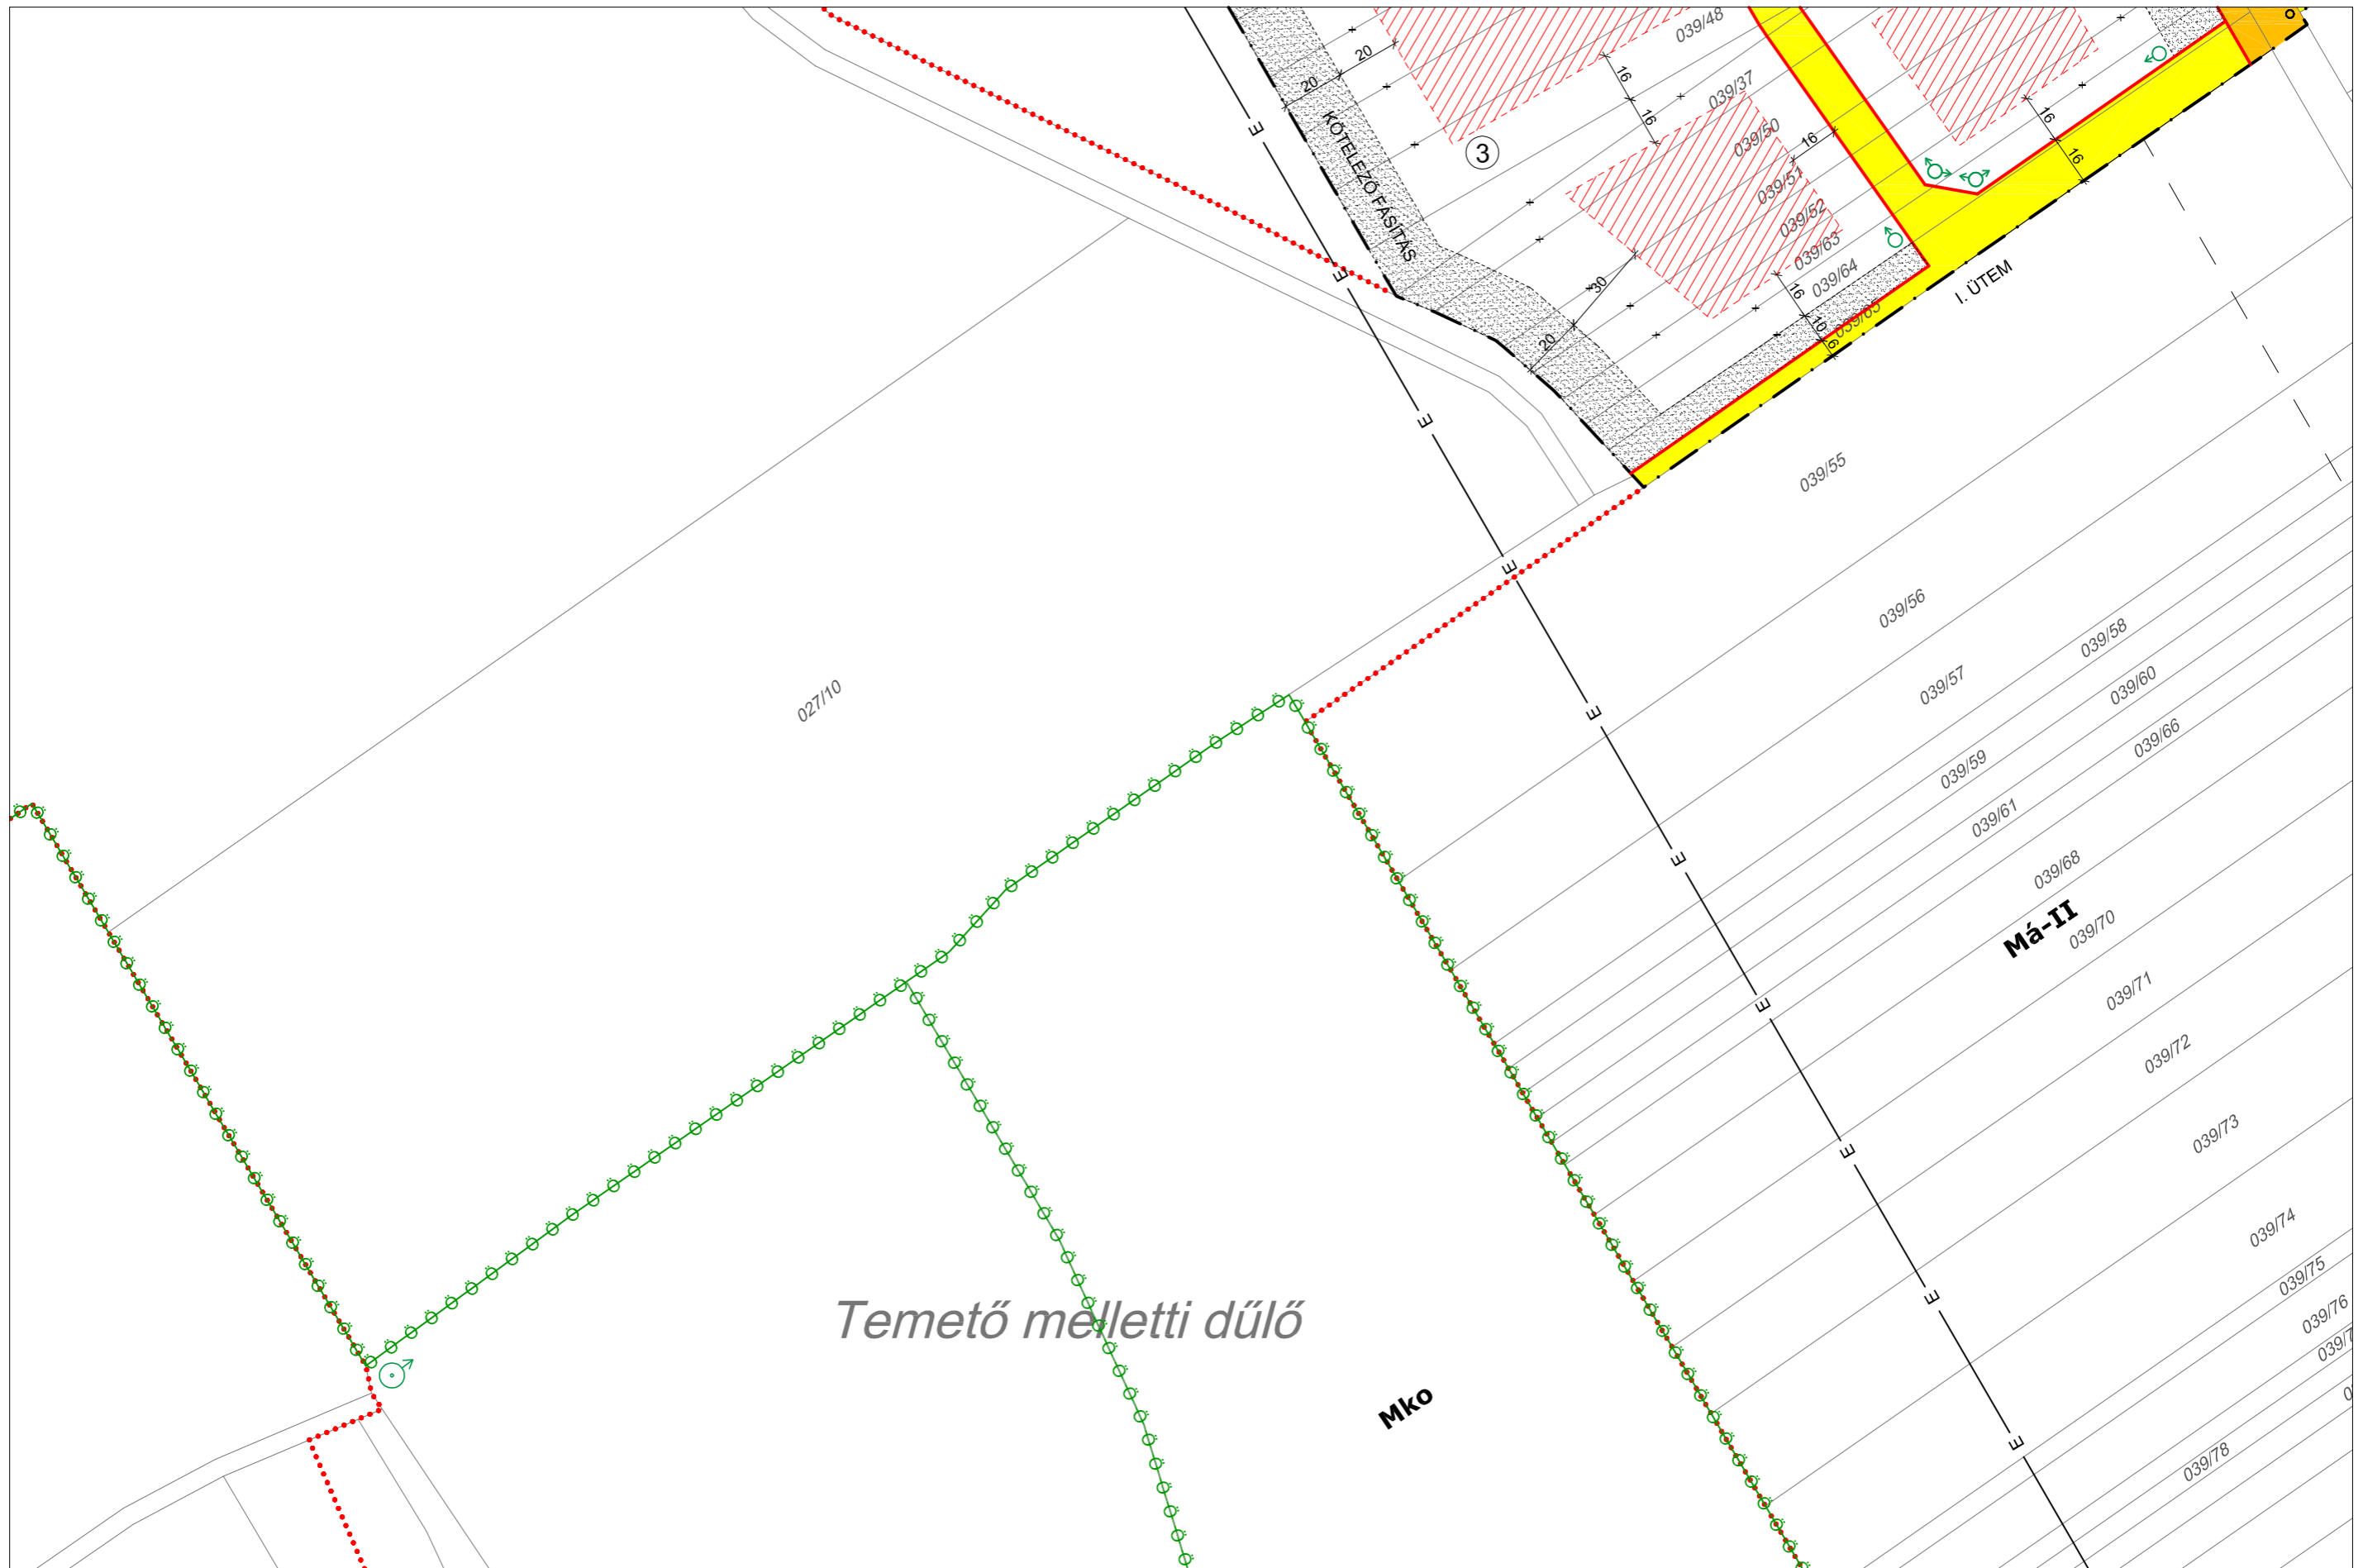

GÁRDONY TELEPÜLÉSRENDEZÉSI TERVE - SZABÁLYOZÁSI TERVLAPOK A BELTERÜLETRE M=1:2000

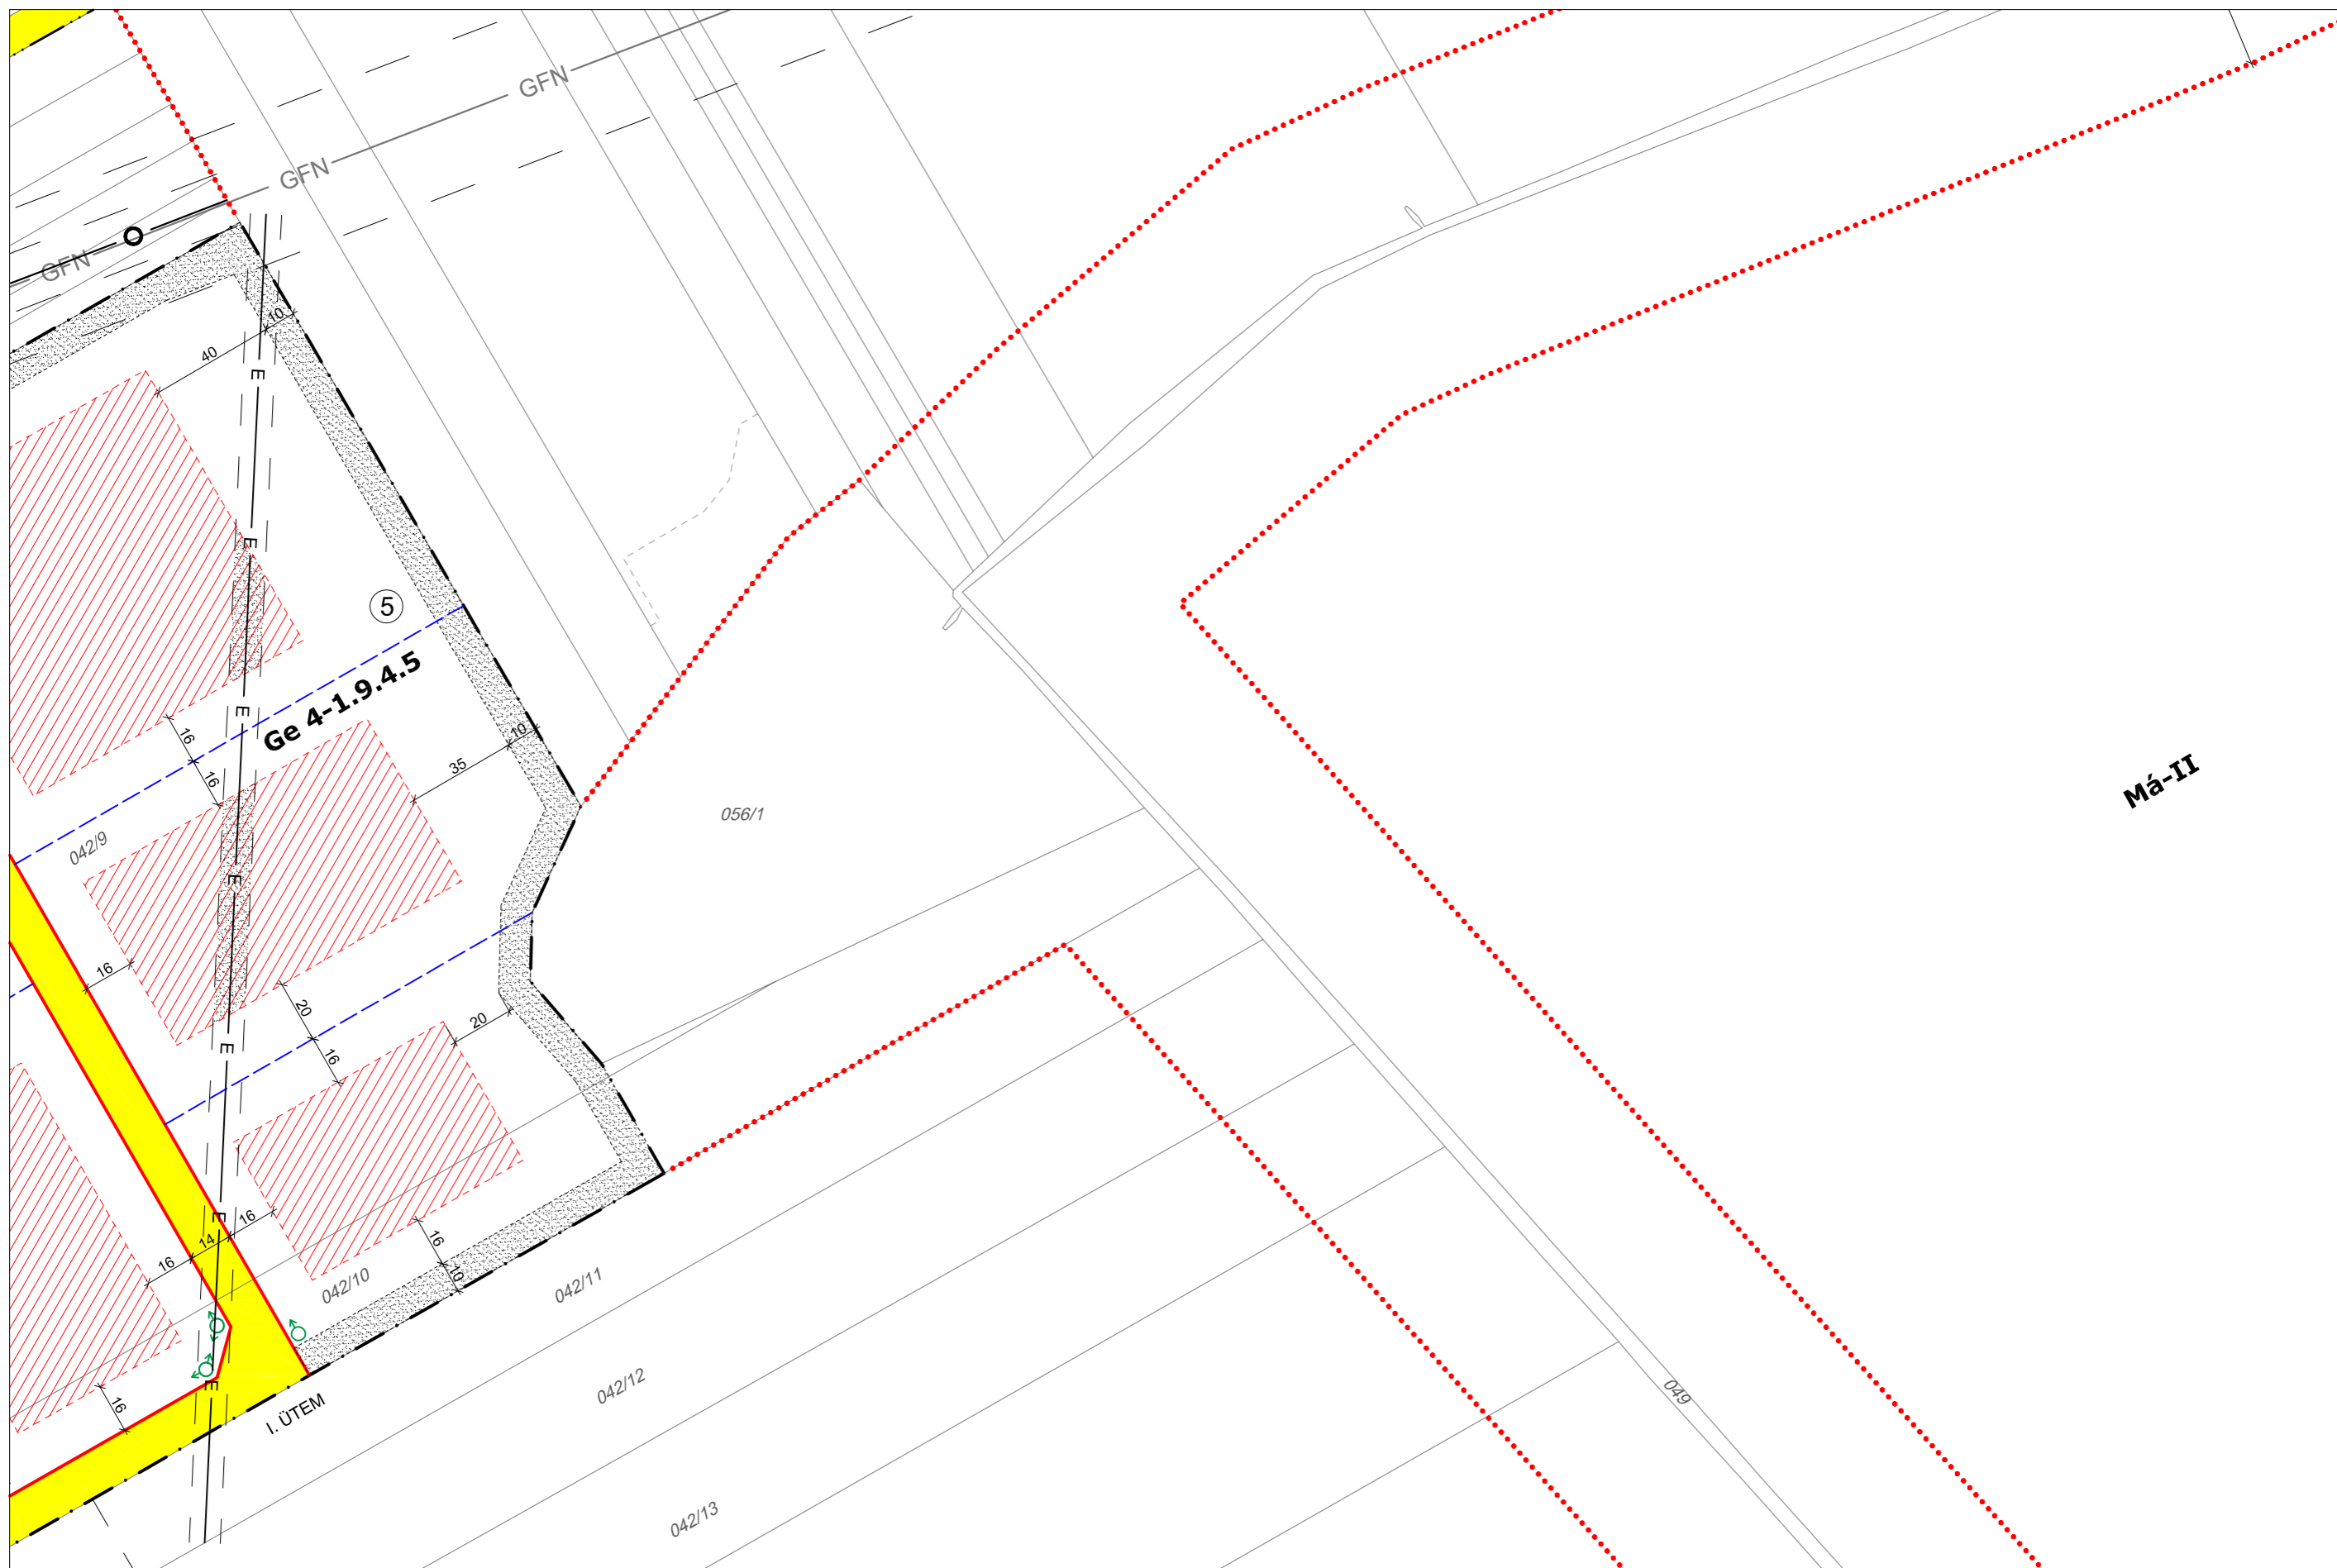

GÁRDONY TELEPÜLÉSRENDEZÉSI TERVE - SZABÁLYOZÁSI TERVLAPOK A BELTERÜLETRE M=1:2000

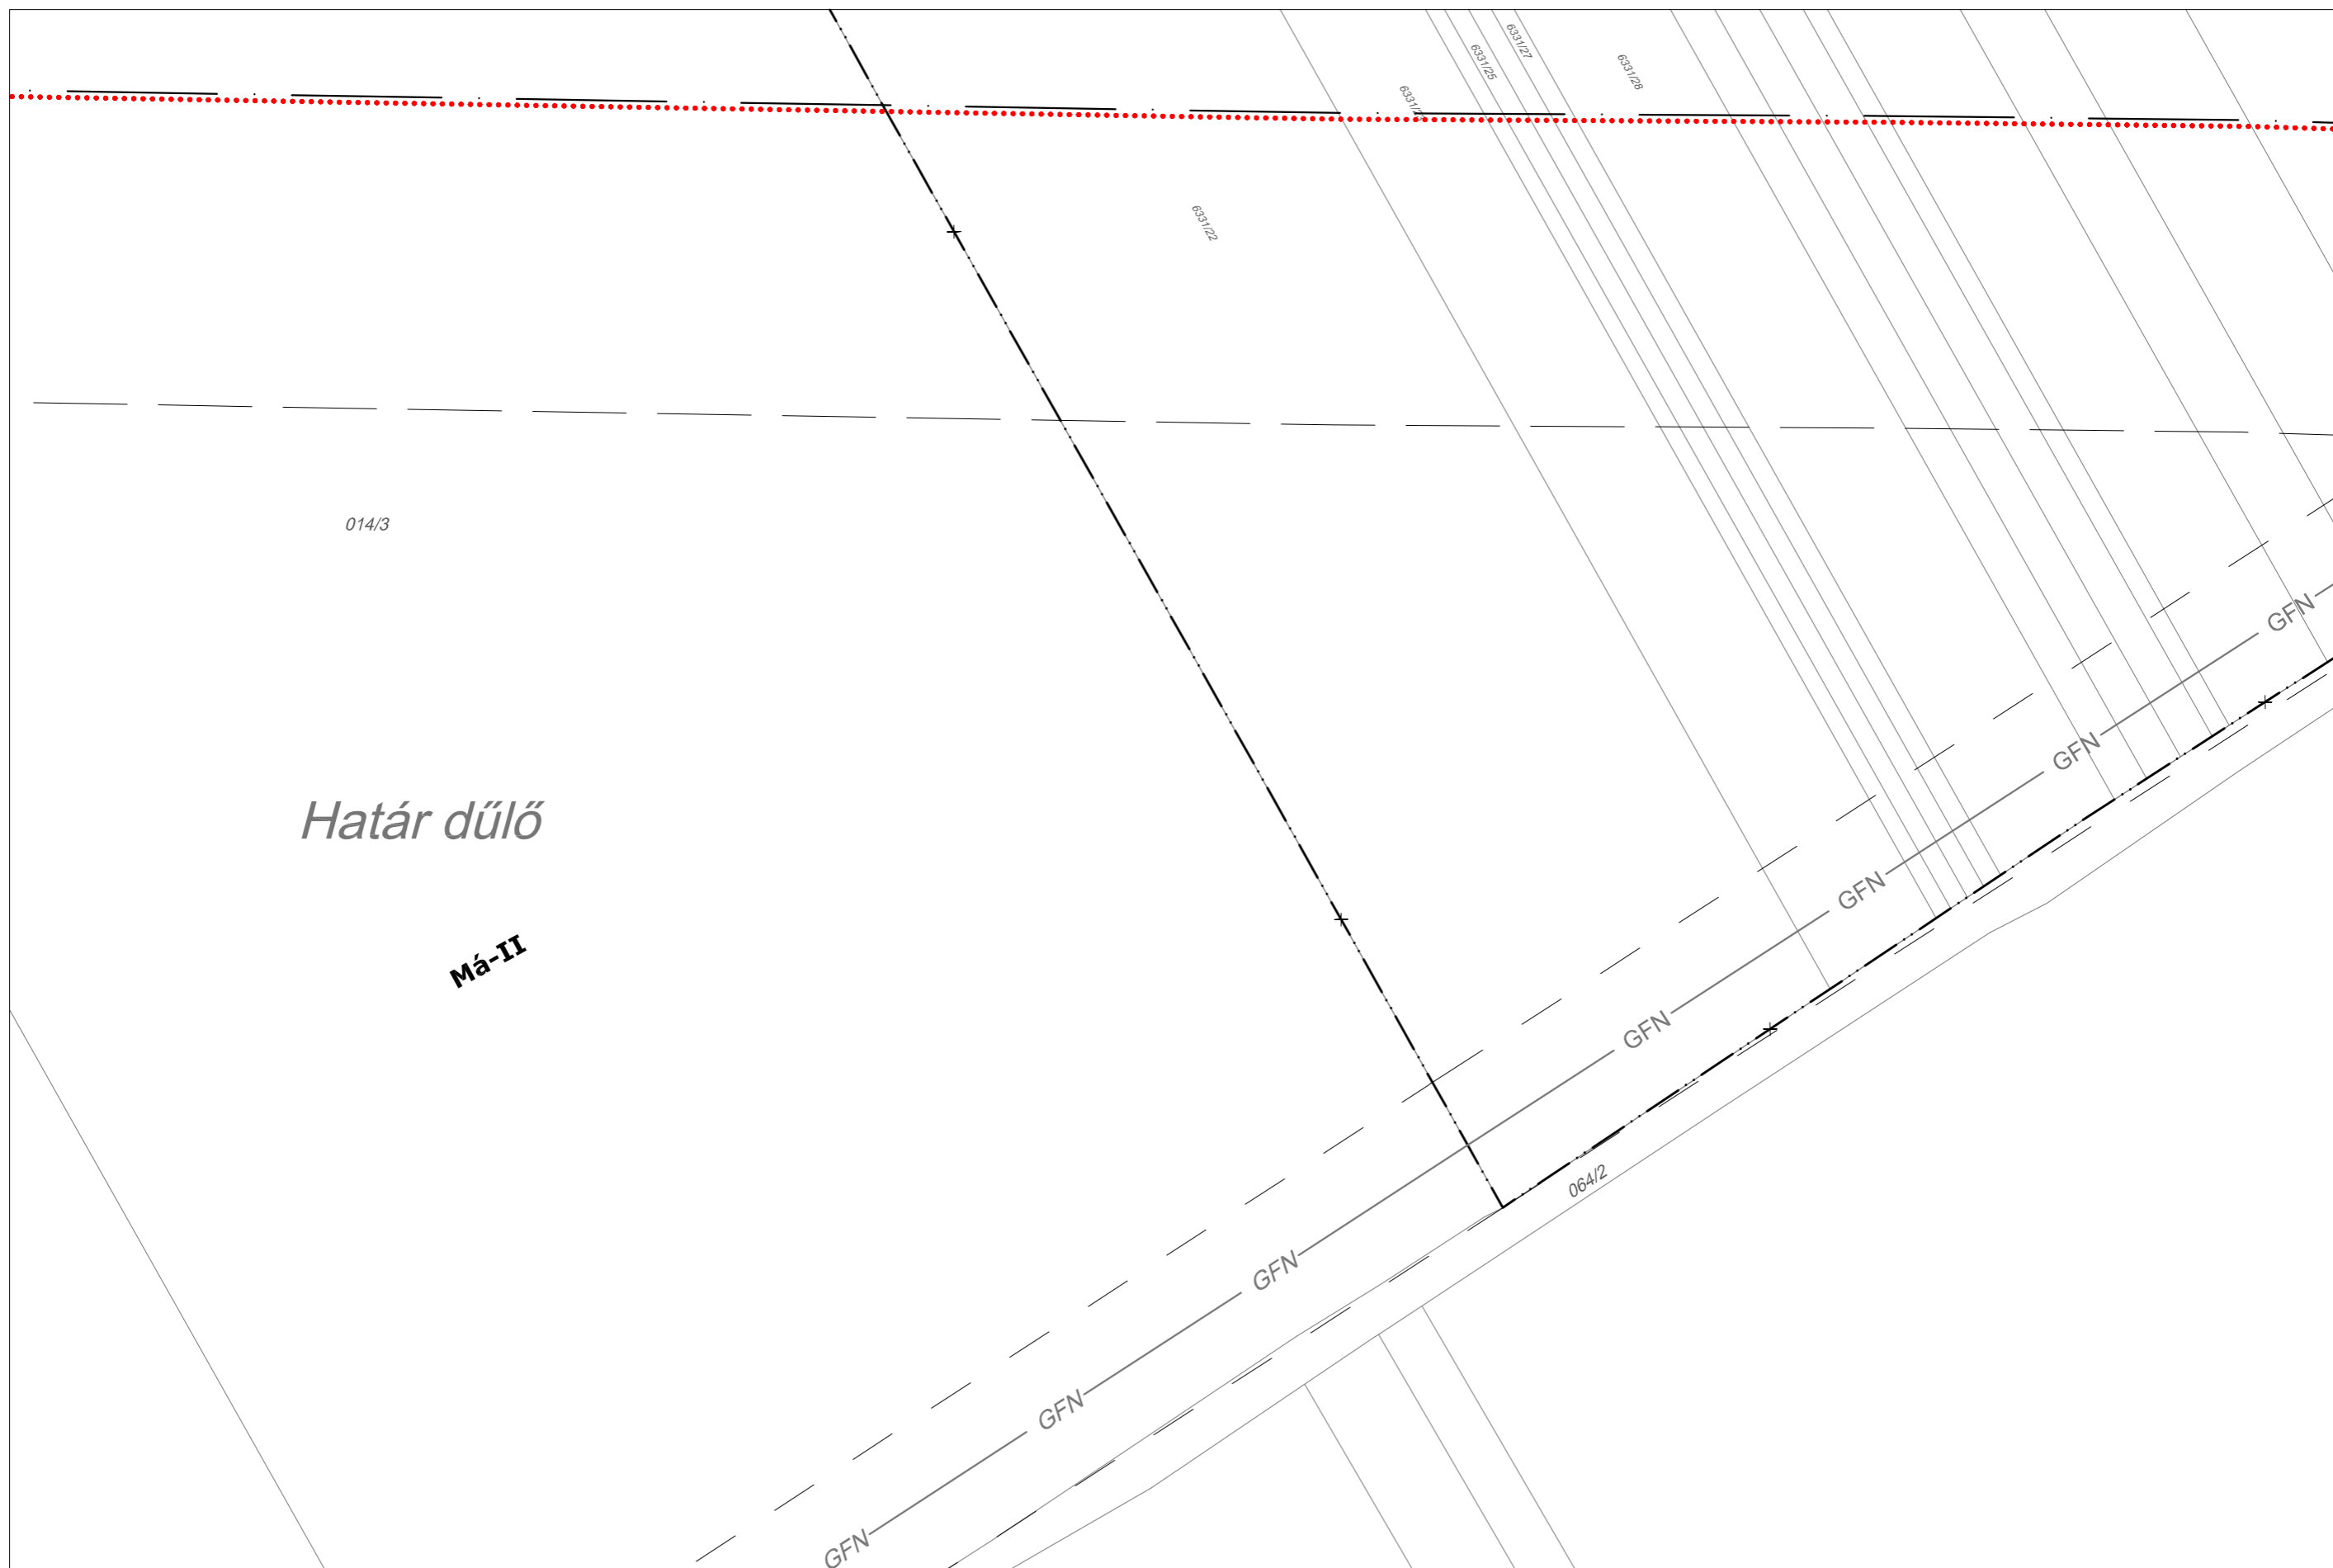

GÁRDONY TELEPÜLÉSRENDEZÉSI TERVE - SZABÁLYOZÁSI TERVLAPOK A BELTERÜLETRE M=1:2000

