



BELTERÜLETI SZABÁLYOZÁSI TERV - TÖLDES

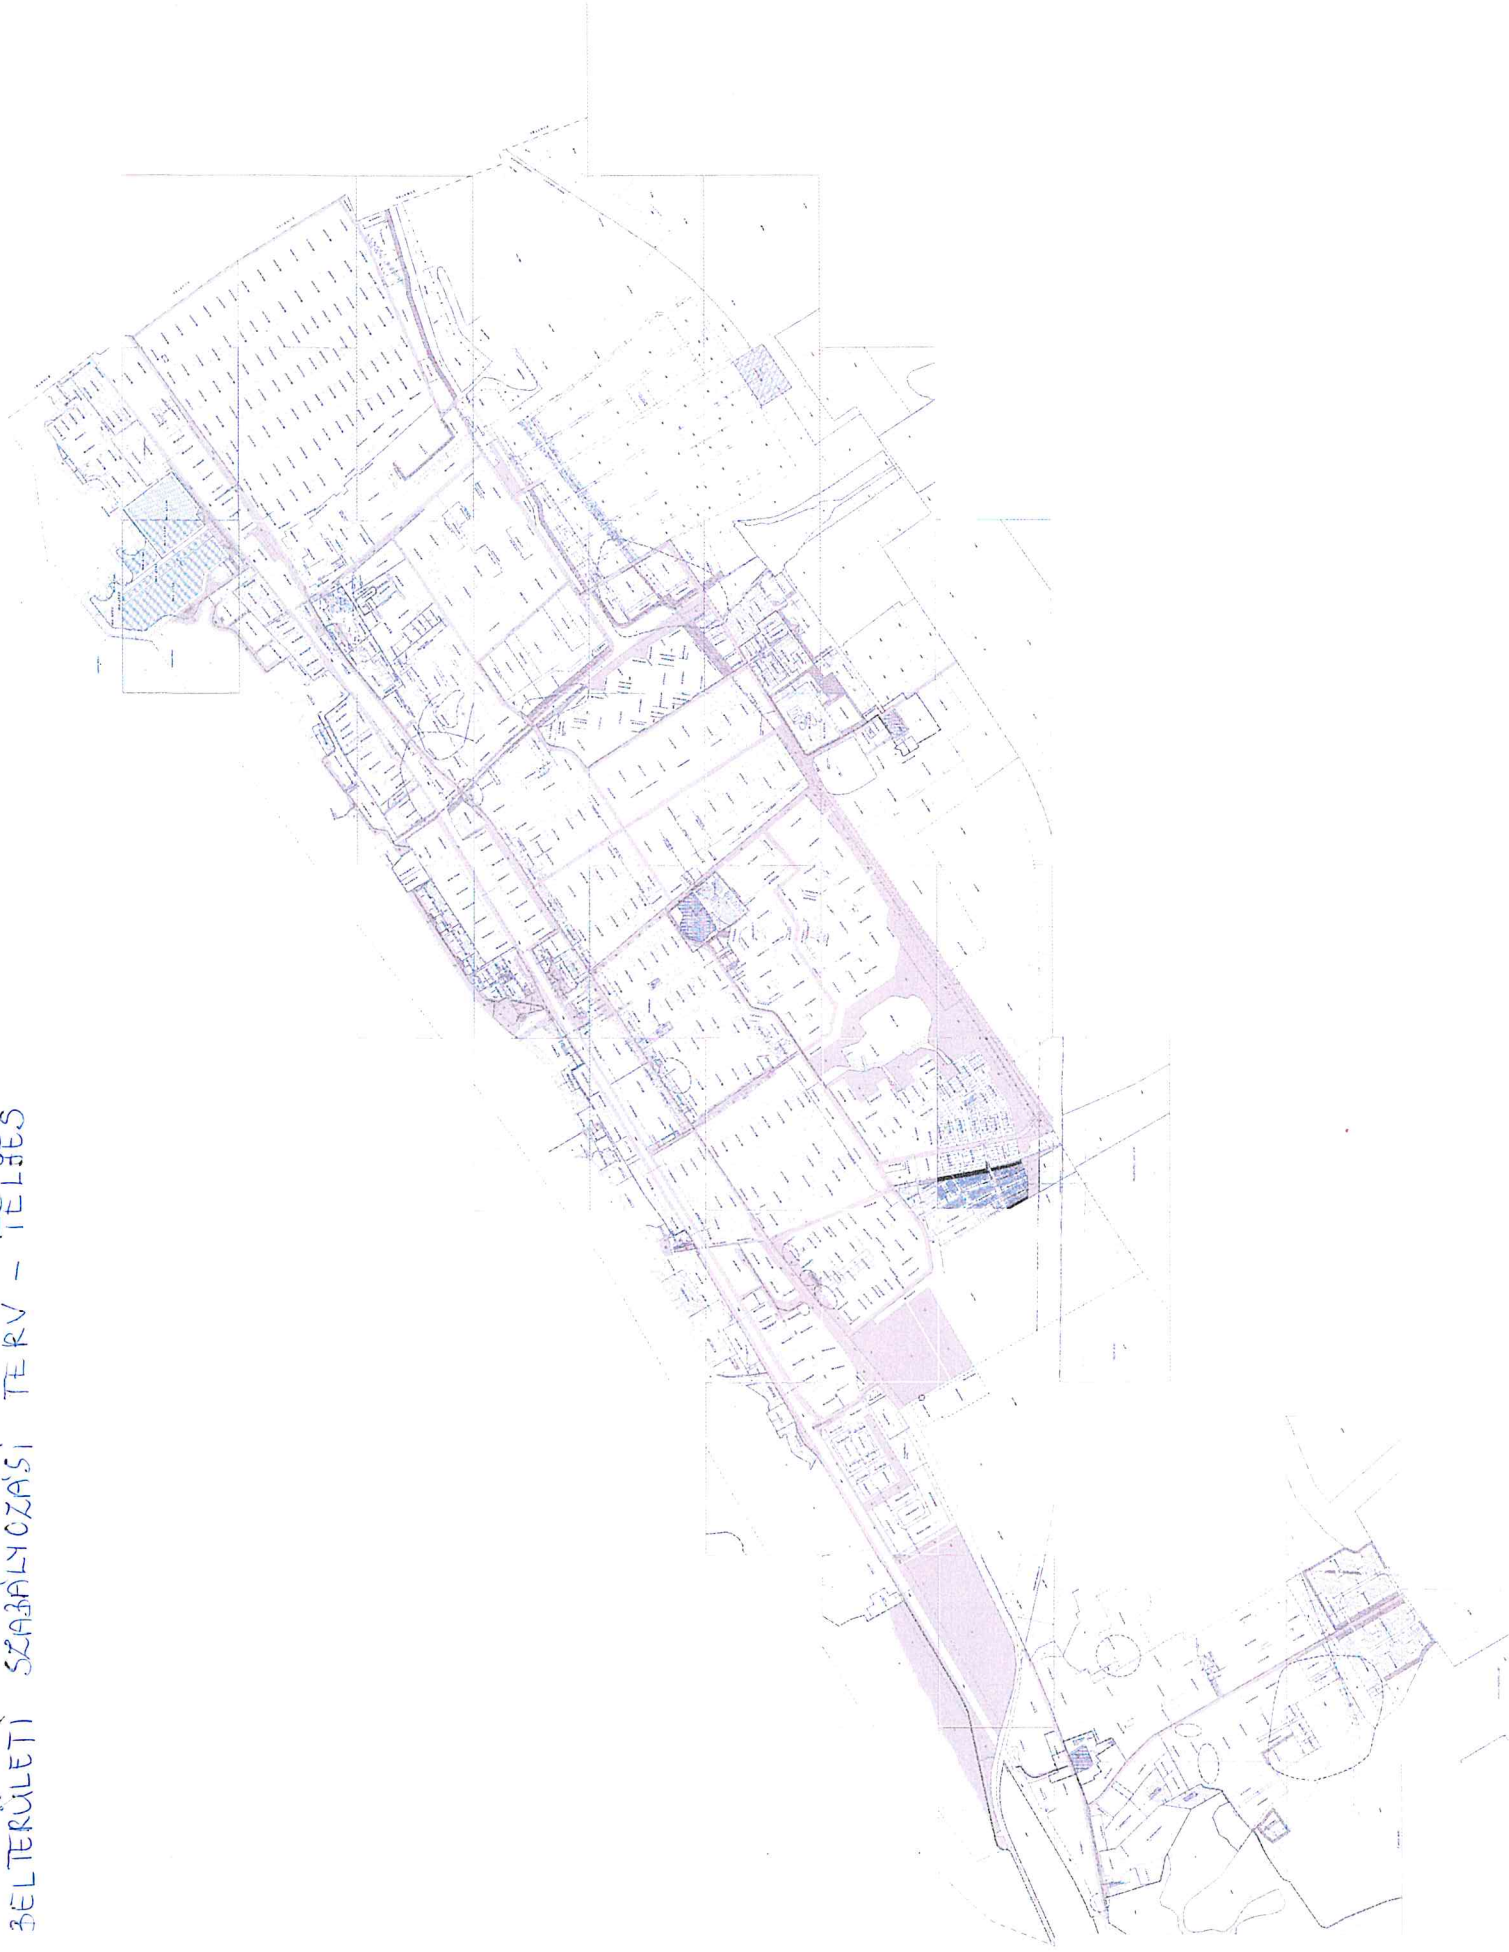

GÁRDONY TELEPÜLÉSRENDEZÉSI TERVE - SZABÁLYOZÁSI TERVLAPOK A BELTERÜLETRE M=1:2000

1.

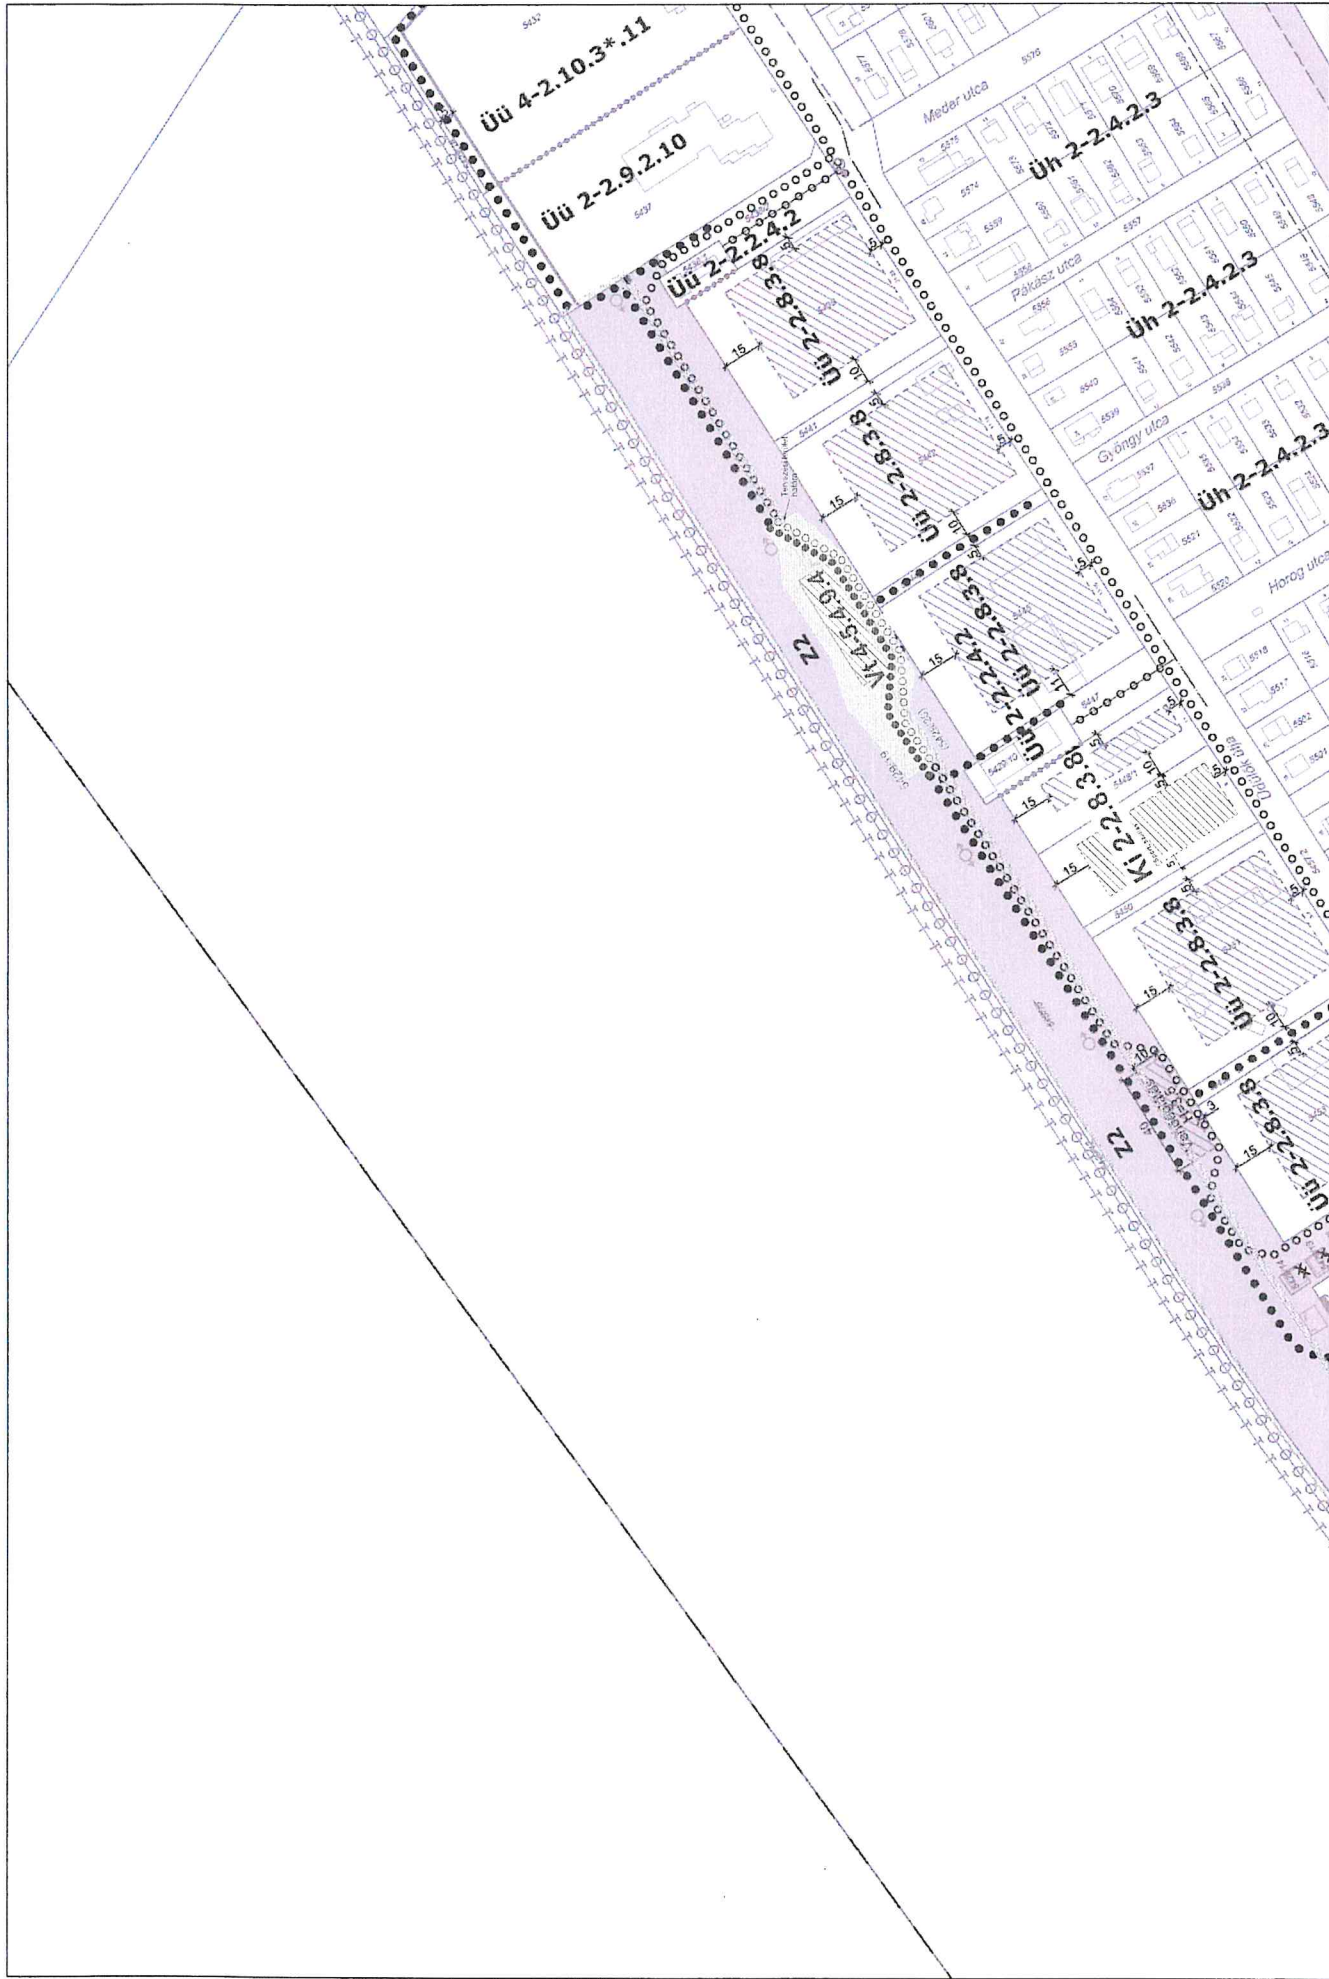


4.2/2  
4.4/1/M3  
4.2/3

A BELTERÜLETI SZABÁLYOZÁSI TERV - 4.4/1/M3 FELÜ FELDOLGOZÁS (1. SZÁMÚ MÓDOSÍTÁS)




GÁRDONY TELEPÜLÉSRENDEZÉSI TERVE - SZABÁLYOZÁSI TERVLAPOK A BELTERÜLETRE M=1:2000

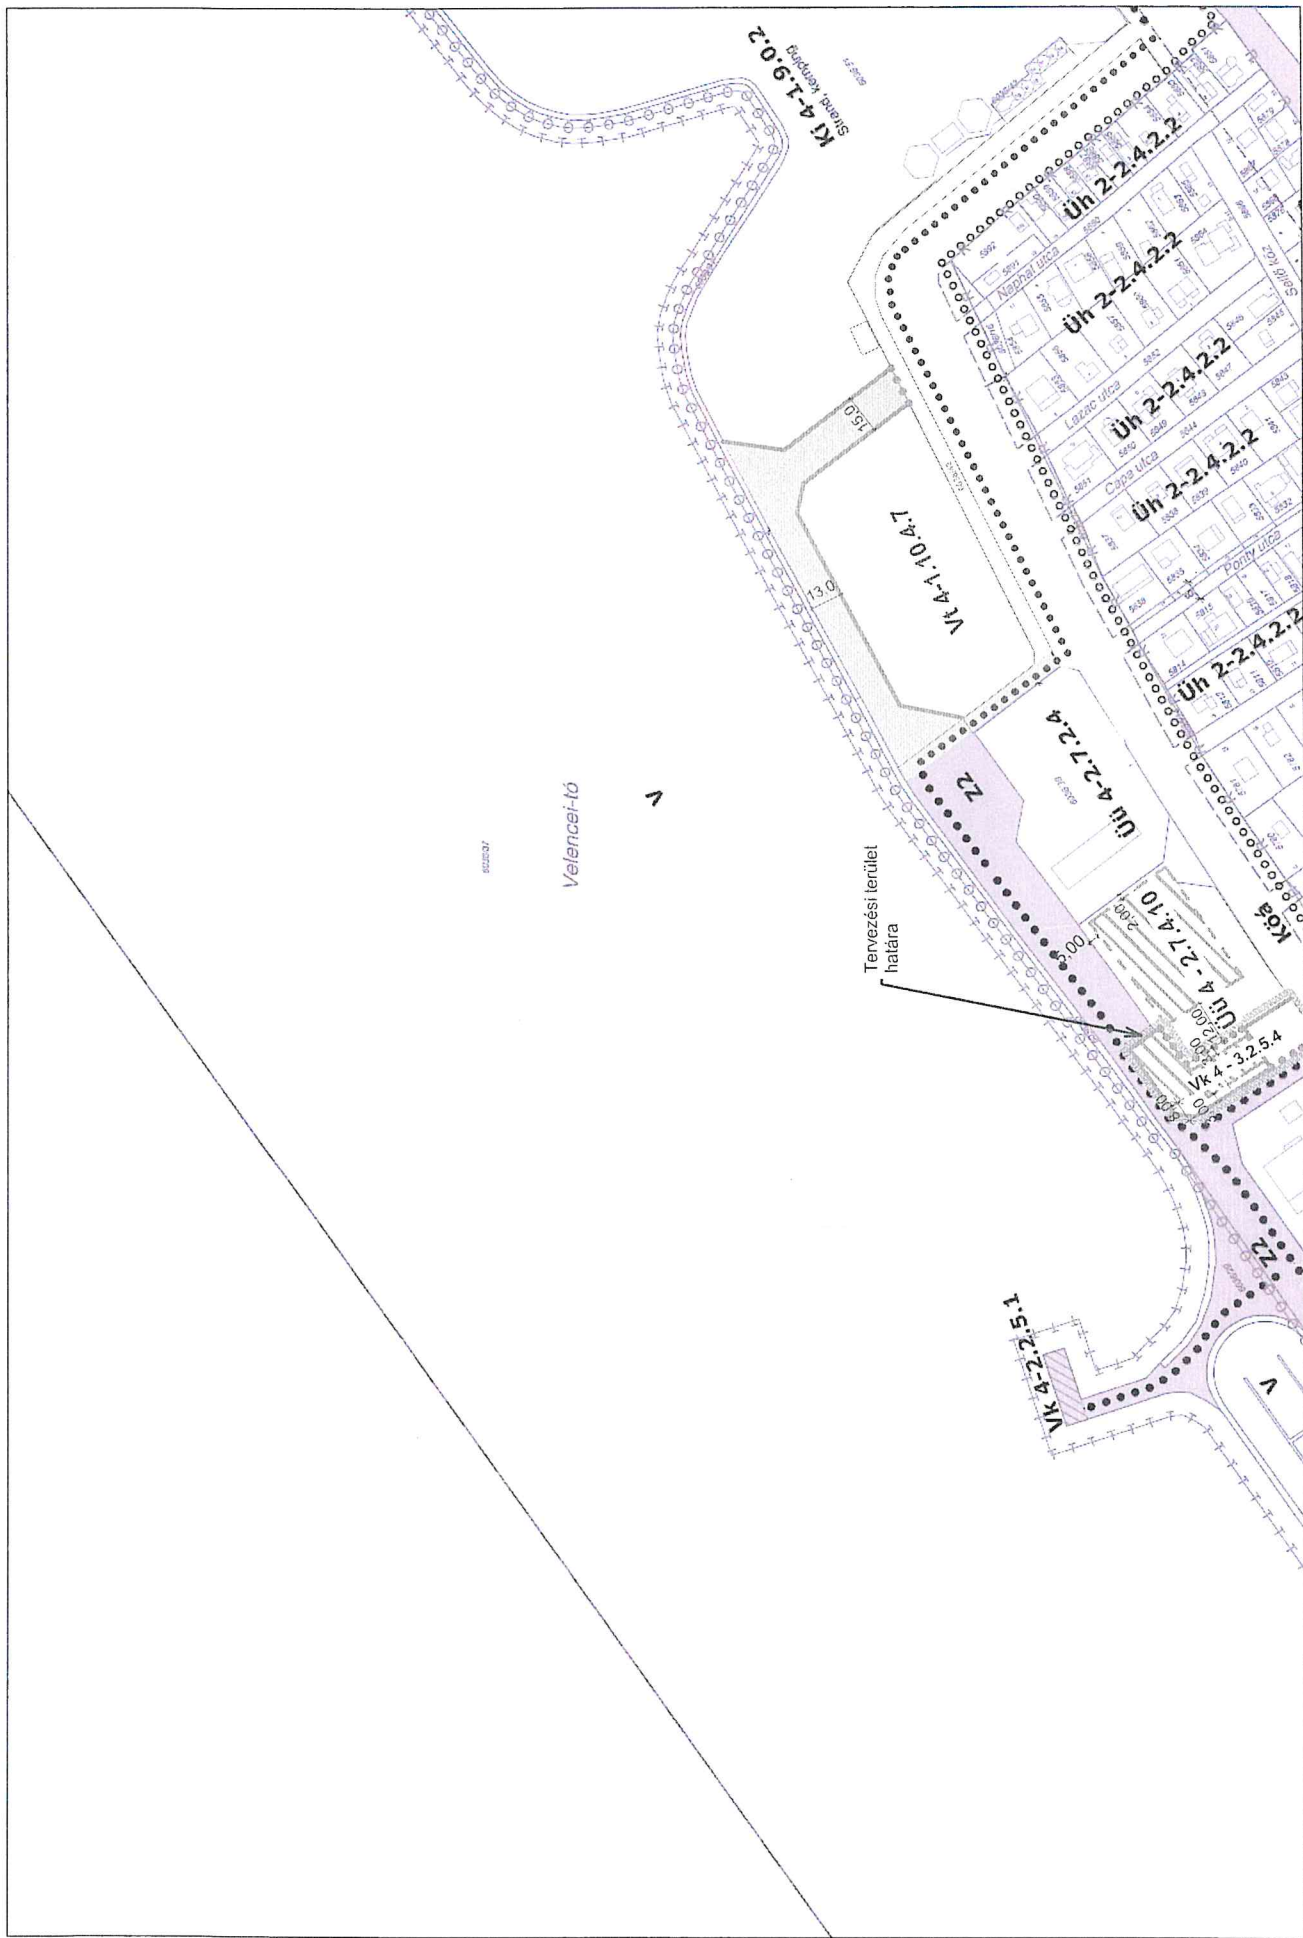

A BELTERÜLETI SZABÁLYOZÁSI TERV - 4.2/4/M3 FELÜ FEDÜNTERVE (2. SZÁMÚ MÓDOSÍTÁS)

GÁRDONY TELEPÜLÉSRENDEZÉSI TERVE - SZABÁLYOZÁSI TERVLAPOK A BELTERÜLETRE M=1:2000


4.

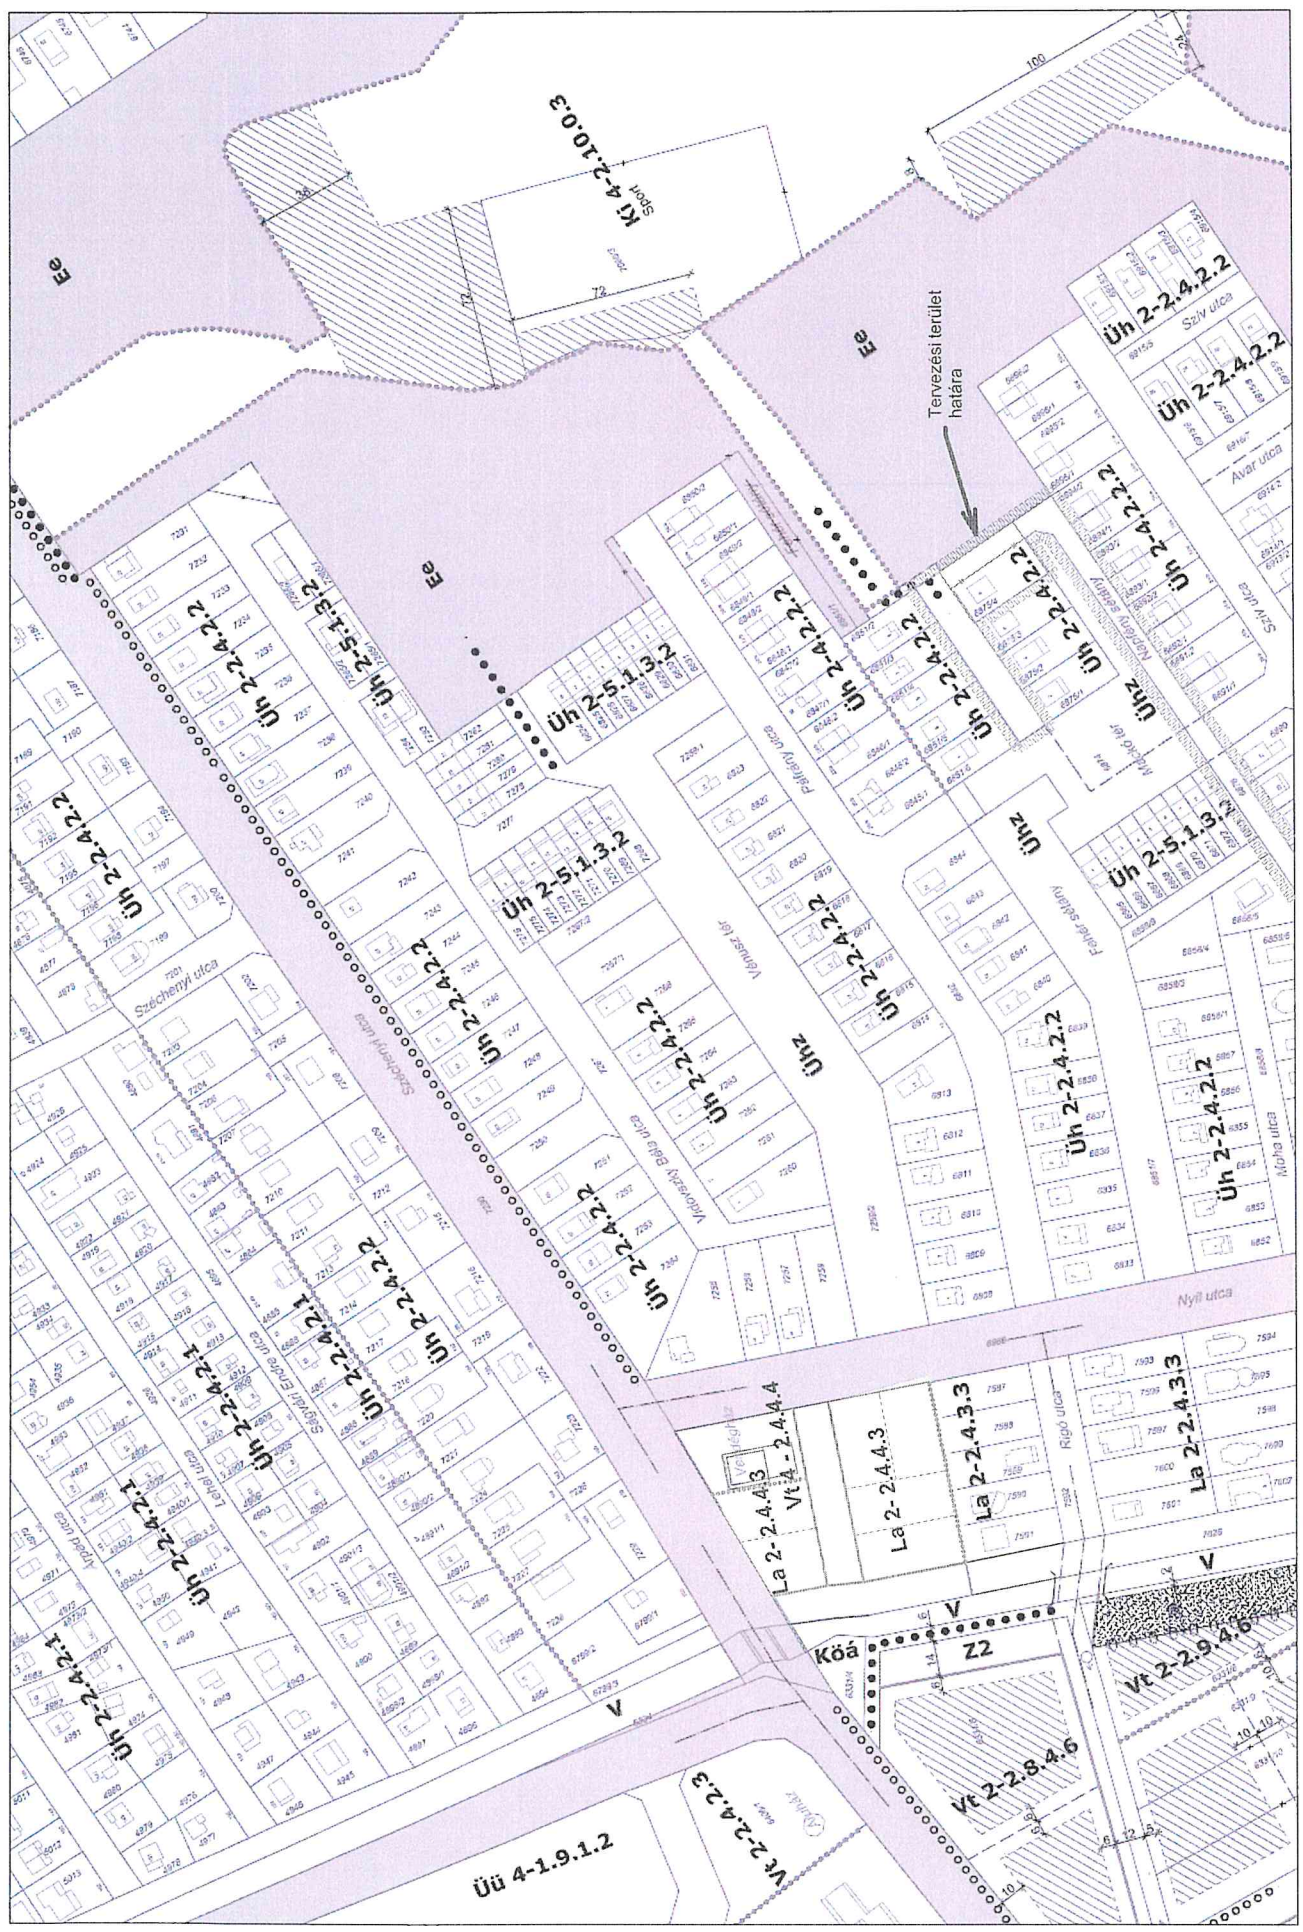

A BELTERÜLETI SZABÁLYOZÁSI TERV - 7.3/2/M2 FELÜ FEDVÉNYTERVE (3. SZÁMÚ MÓDOSÍTÁS)




GÁRDONY TELEPÜLÉSRENDEZÉSI TERVE - SZABÁLYOZÁSI TERVLAPOK A BELTERÜLETRE M=1:2000

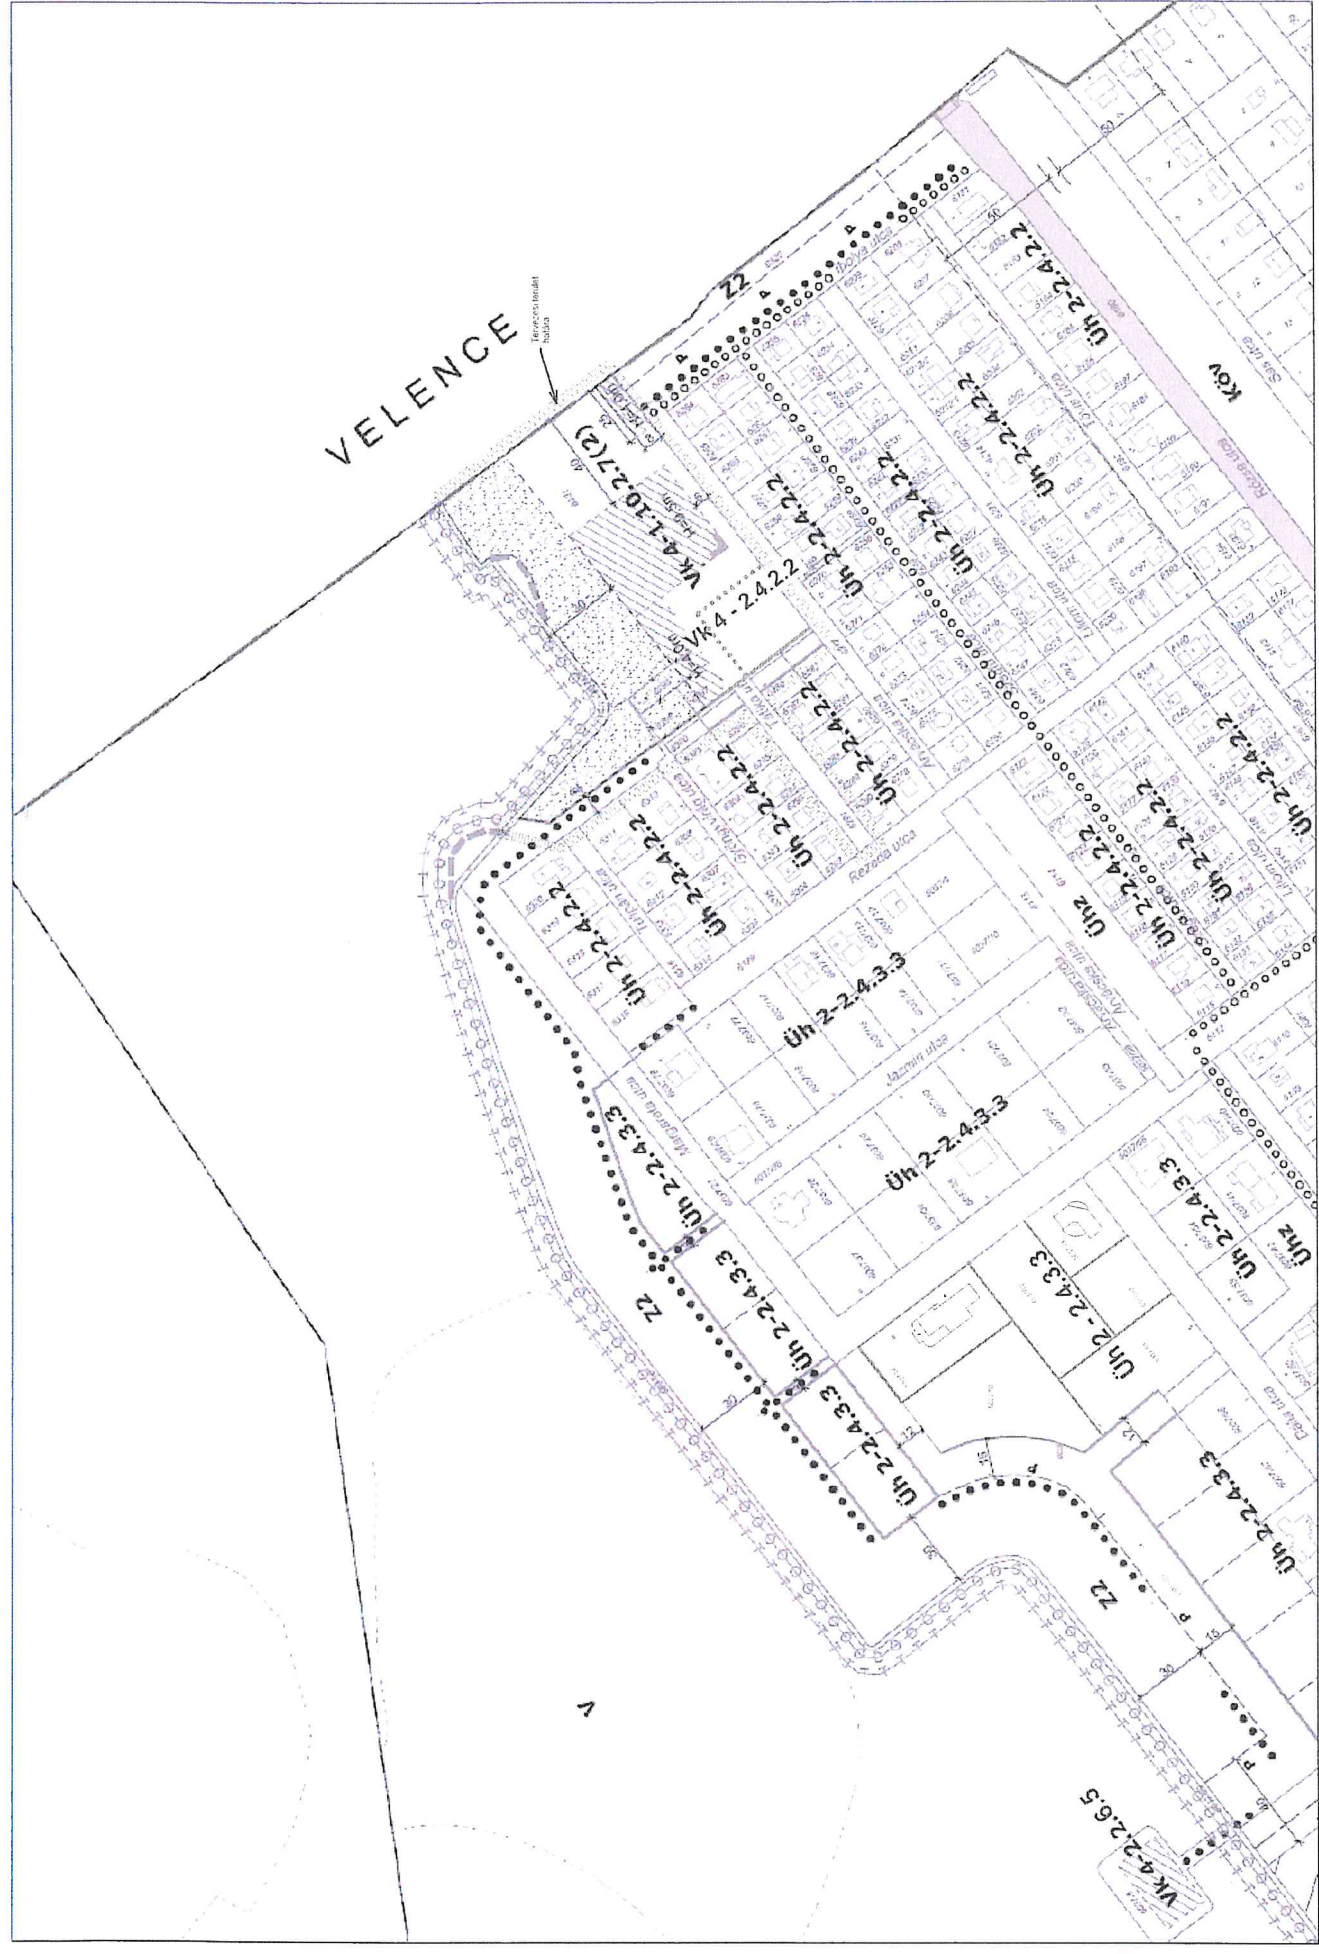

A FELTERÜLETI SZABÁLYOZÁSI TERV - 2.3/4/M3 FELÜ FELDÜNYTERÜE (5. SZÁMÚ MÓDOSÍTÁS)

GÁRDONY TELEPÜLÉSRENDEZÉSI TERVE - SZABÁLYOZÁSI TERVLAPOK A BELTERÜLETRE M=1:2000

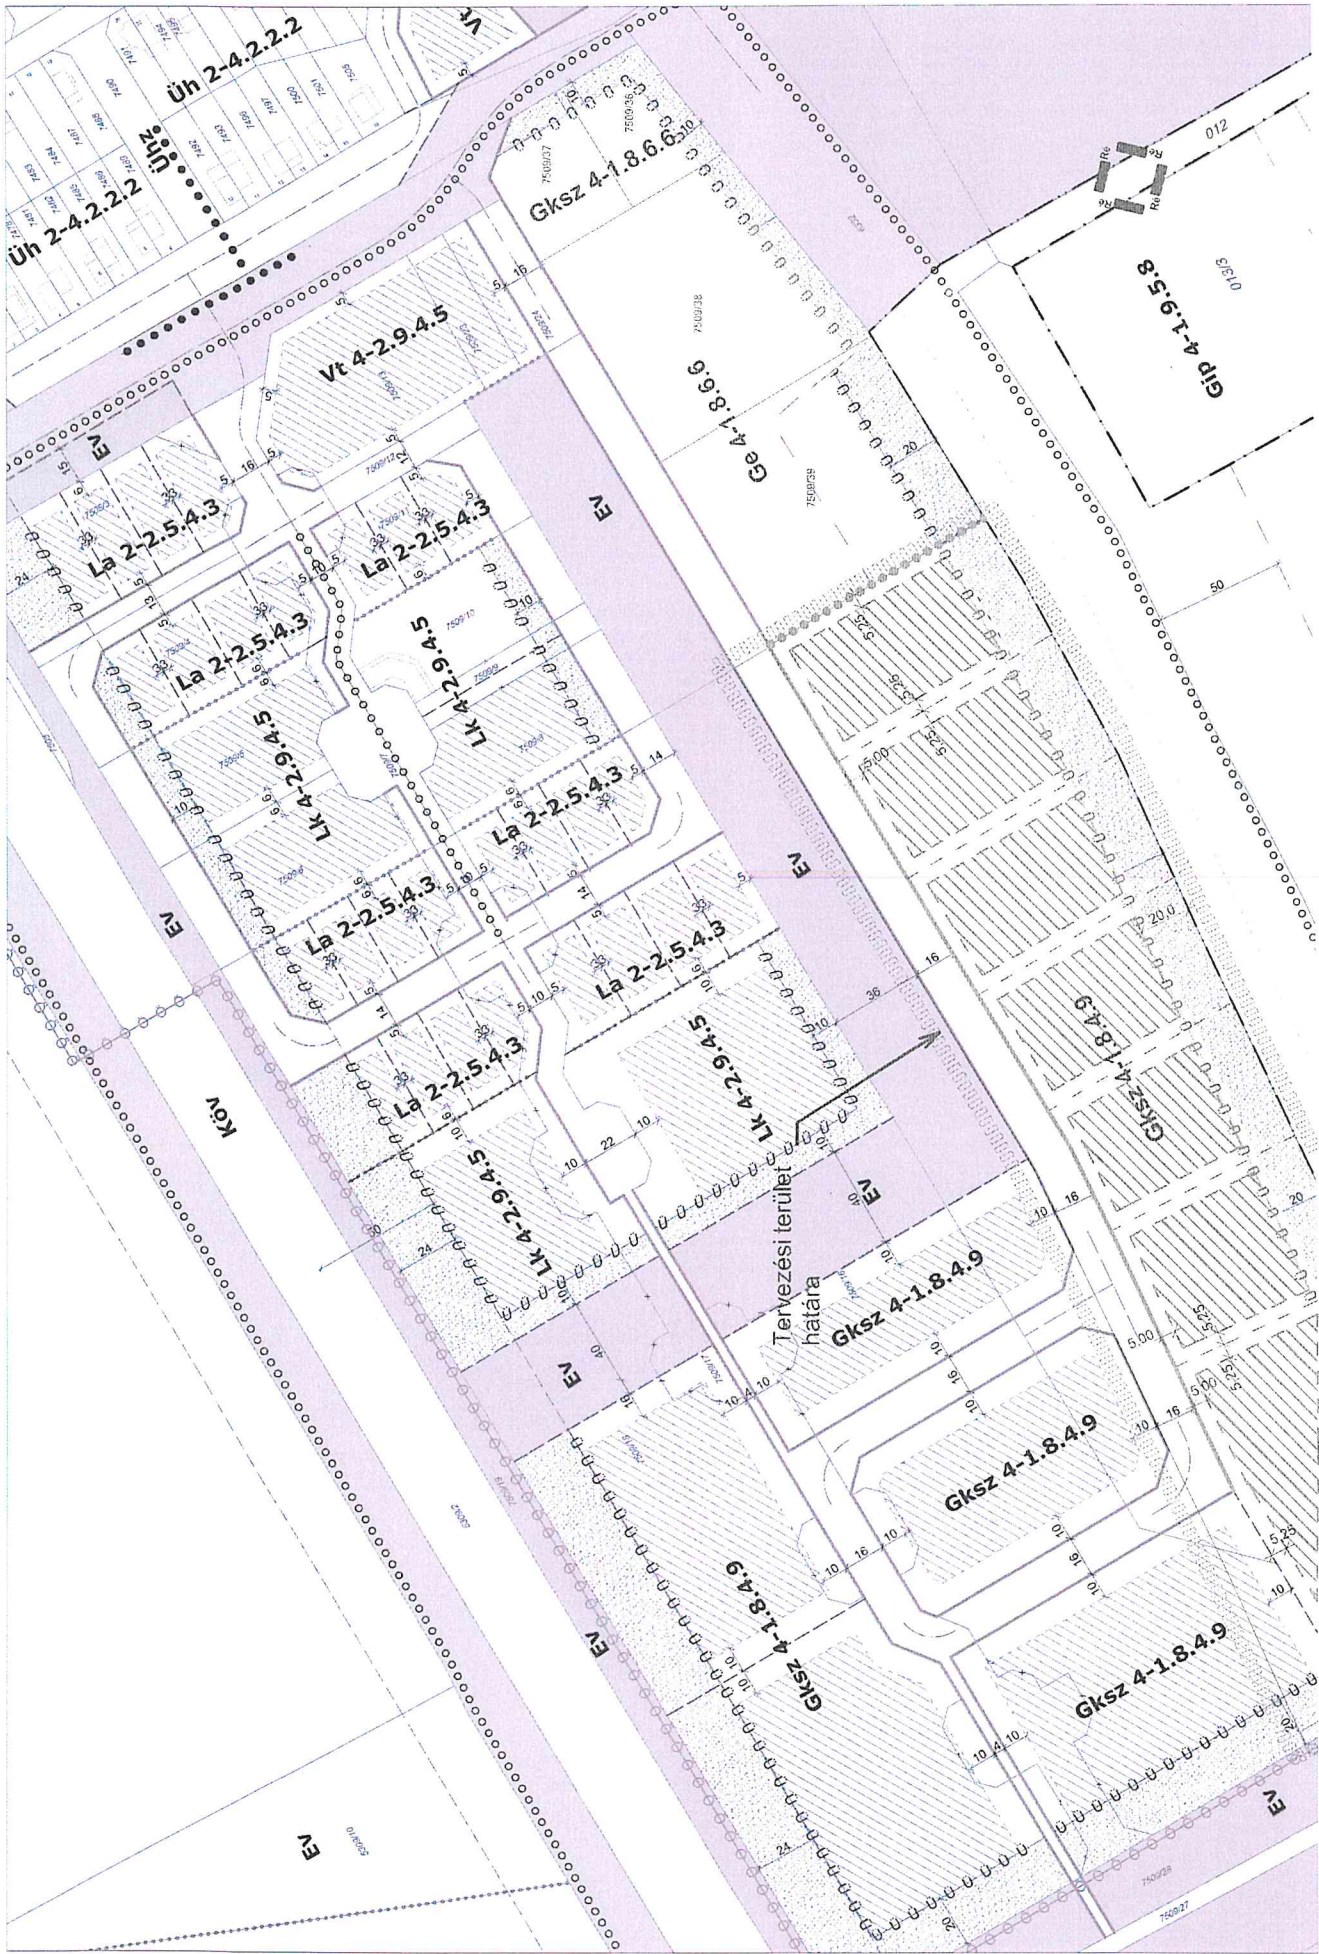


6.2/4  
 6.4/2/M3  
 6.4/4

A BELTERÜLETI SZABÁLYOZÁSI TERV - 6.4/2/M3 FELÜ FEDÜENYTERVE (6. SZÁMÚ MÓDOSÍTÁS)



GÁRDONY TELEPÜLÉSRENDEZÉSI TERVE - SZABÁLYOZÁSI TERVLAPOK A BELTERÜLETRE M=1:2000

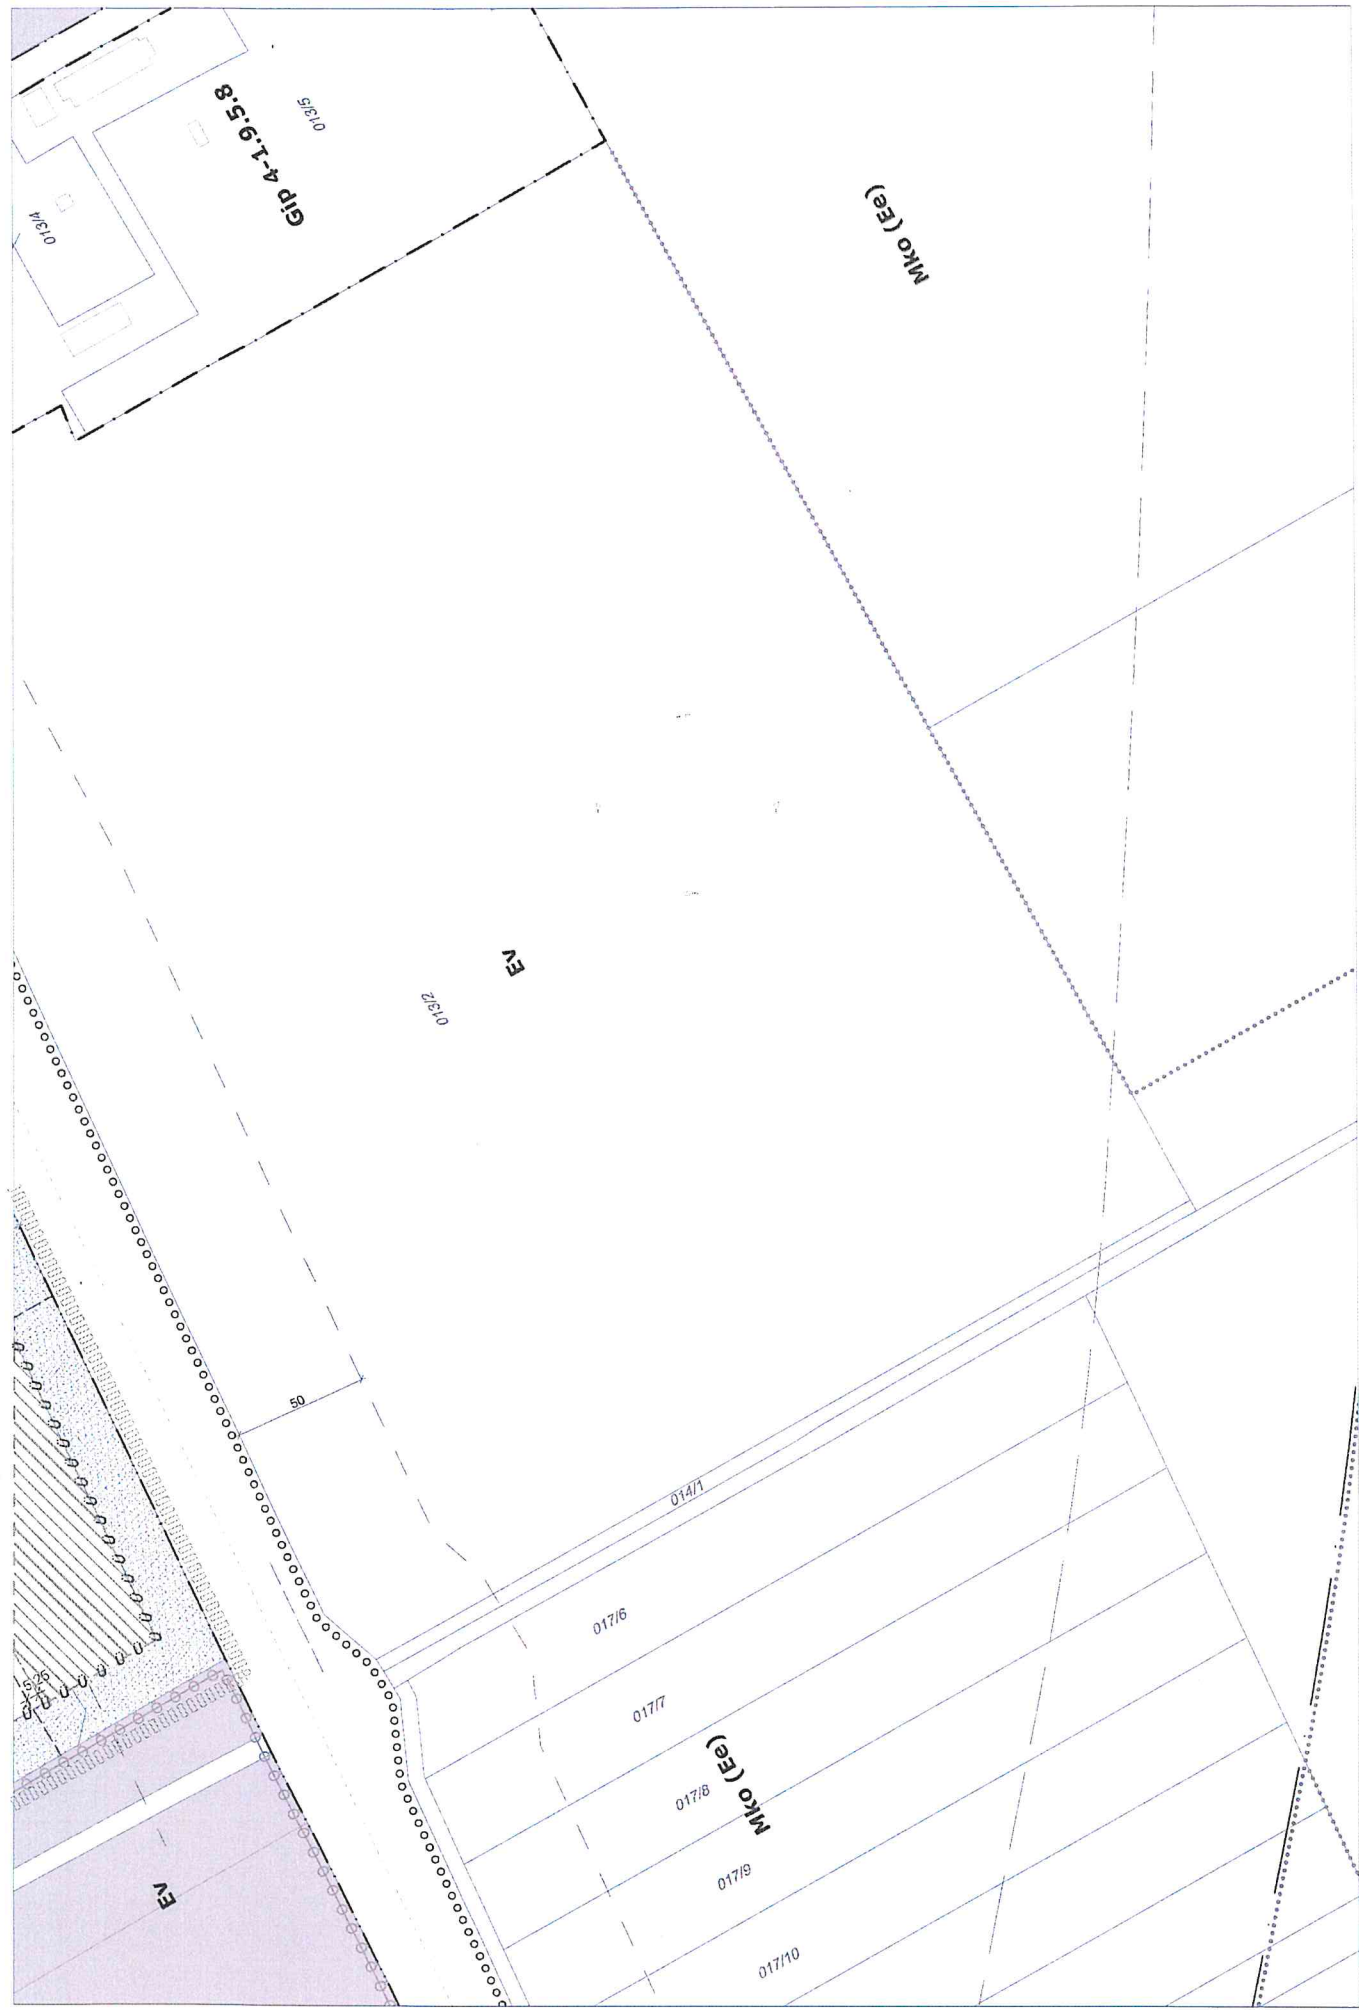

6.4/2  
6.4/3  
6.4/4/M2  
7.3/3

A BELTERÜLETI SZABÁLYOZÁSI TERV - G.4/4/M2 FELÜ TUDUENTERVE (G.SZAMU MODOSITAS)

