


**Mány**  
 új településrendezési eszközök  
**SZABÁLYOZÁSI TERV 1**  
**BELTERÜLET-JÁNOSHEGY**

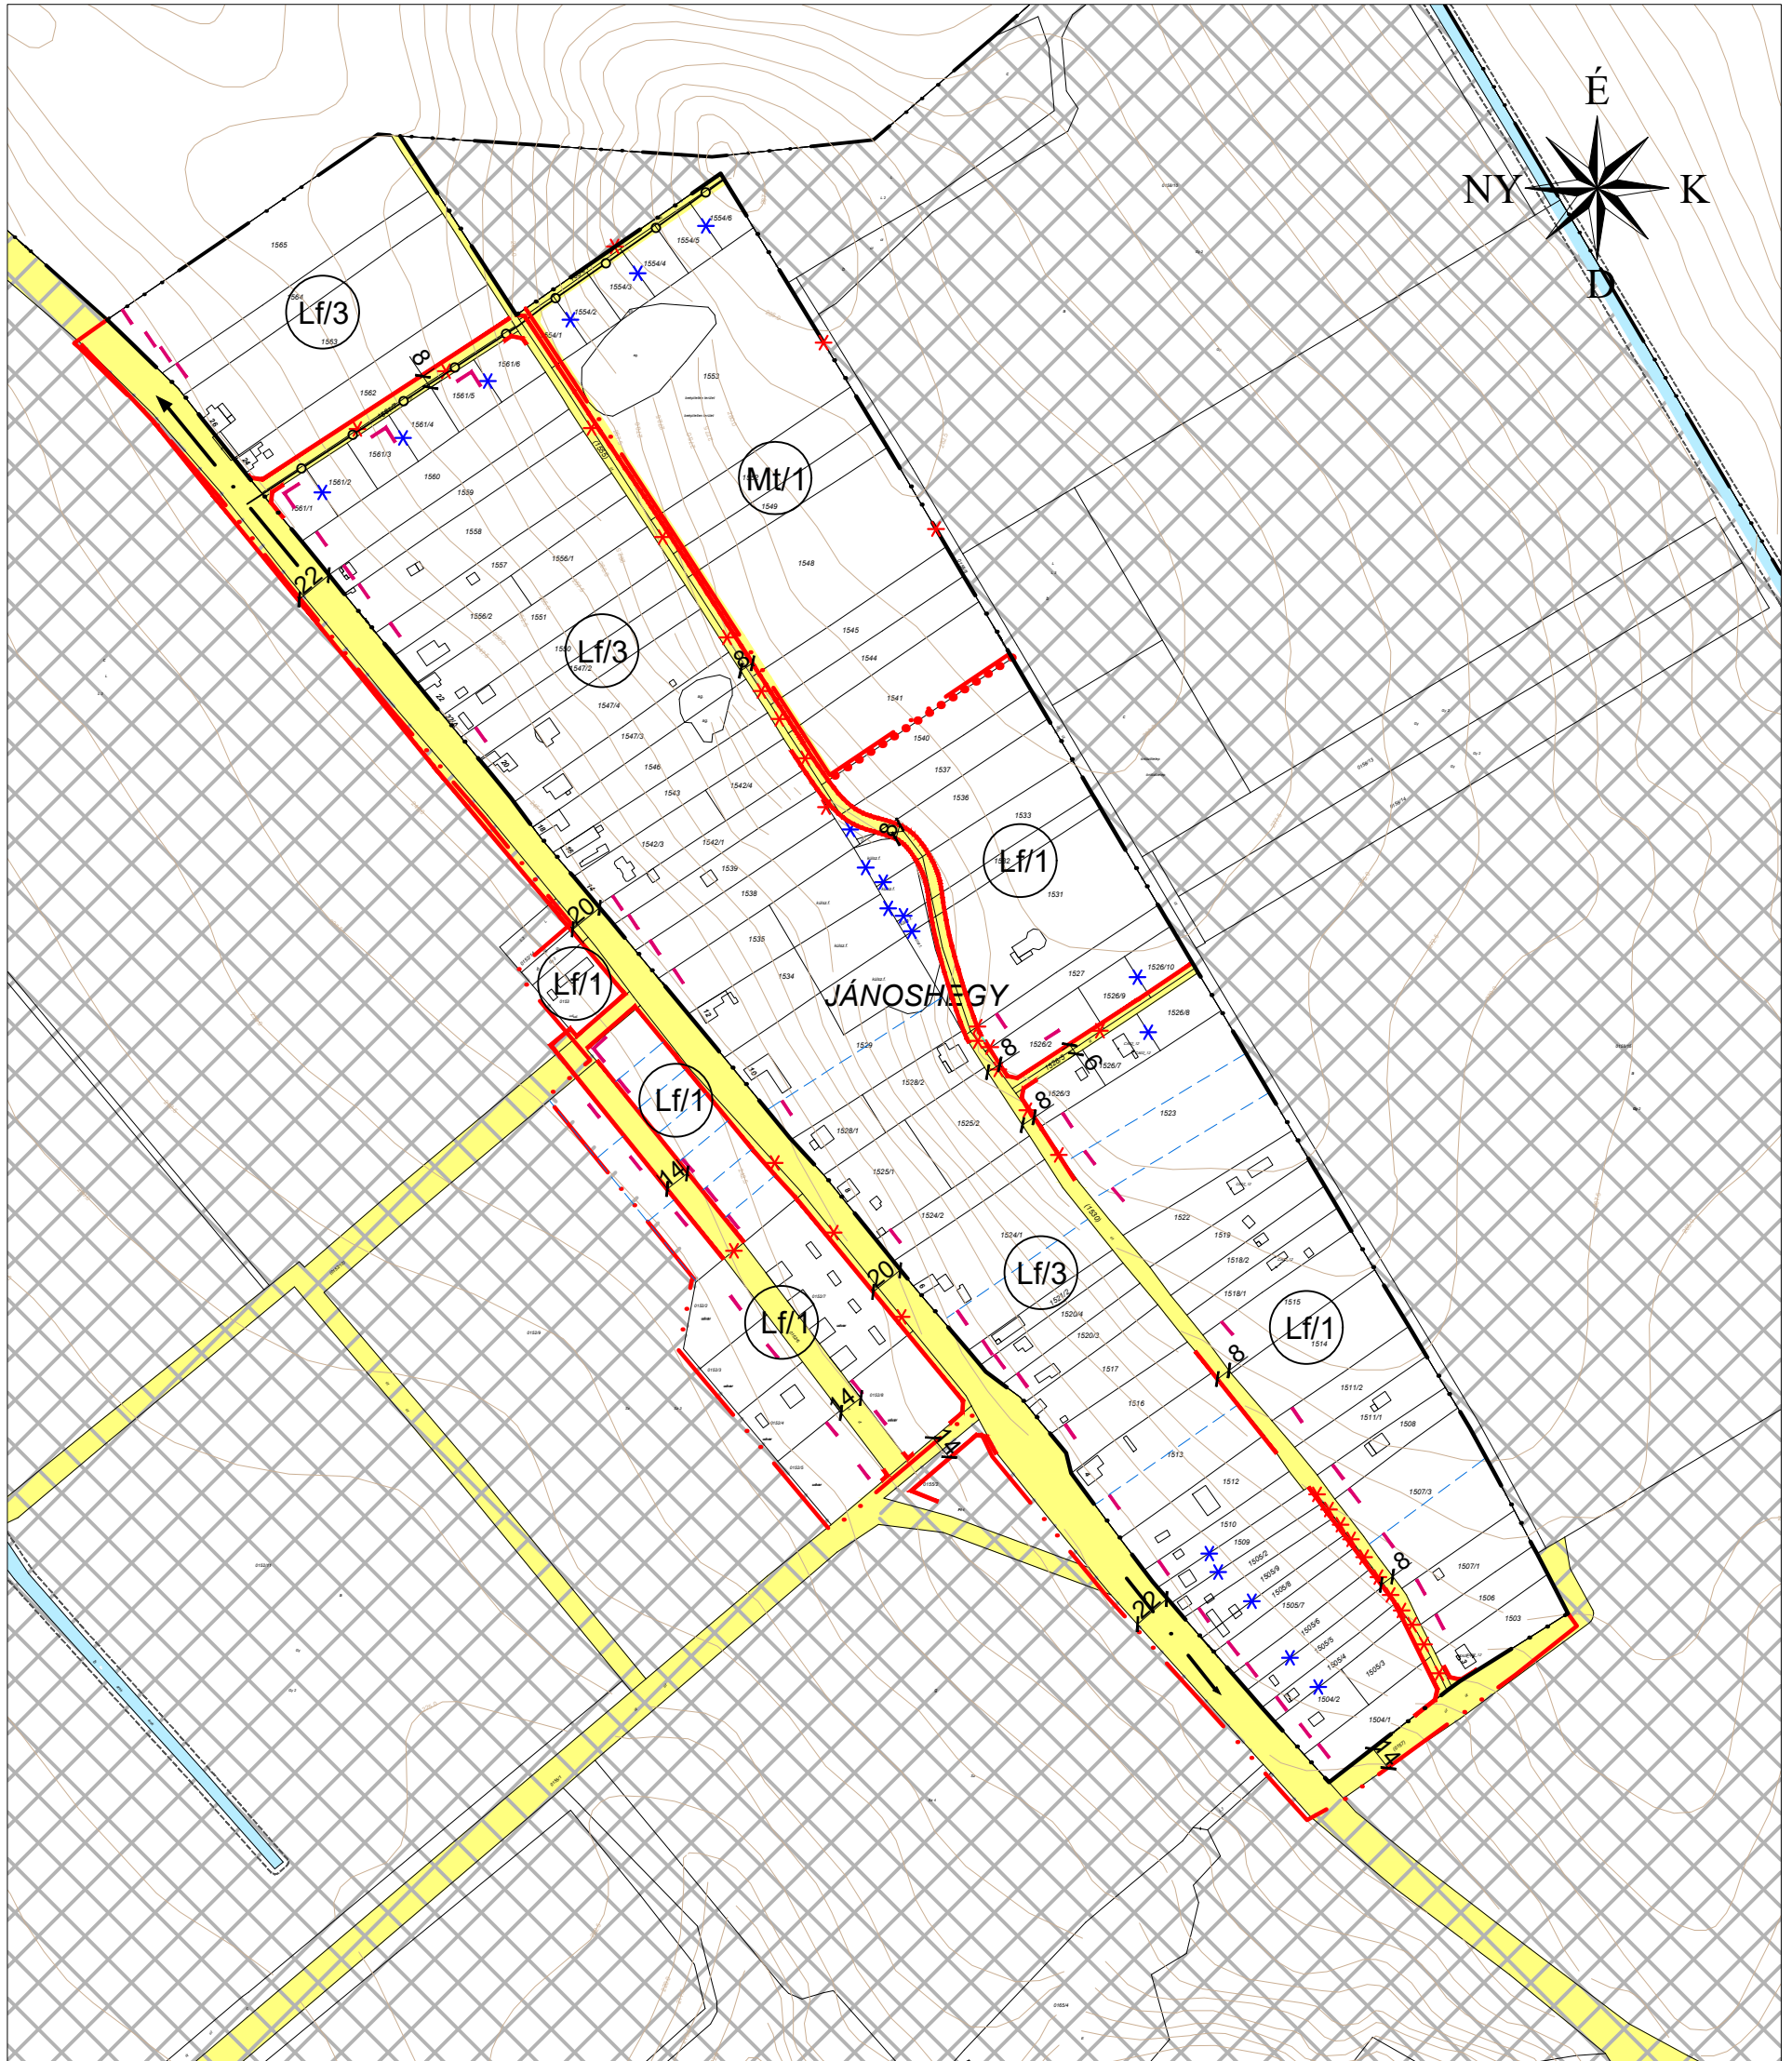

Jelmagyarázatot lásd a SZT-1/A jelű tervlapon.

1. melléklet a .../2022. (.....) önkormányzati rendelethez



H-1016 BUDAPEST,  
 NAPHEGY U. 26.

Megbízó:	<b>MÁNY KÖZSÉG ÖNKORMÁNYZATA</b> 2065 Mány, Rákóczi út 67. tel.: (36-22) 350 143, fax: (36-22) 350 806 honlap: www.many.hu	Törzsszám: P.01/2017
Munka megnevezése:	<b>ÚJ TELEPÜLÉSRENDEZÉSI ESZKÖZÖK</b>	Rajzszám: <b>SZT-1/B</b>
Munkarész:	<b>SZABÁLYOZÁSI TERV 1. - BELTERÜLET</b>	M 1:4 000
Ügyvezető:	Tervező: Horváth Gergely TT1 01-1120	2022.11.