


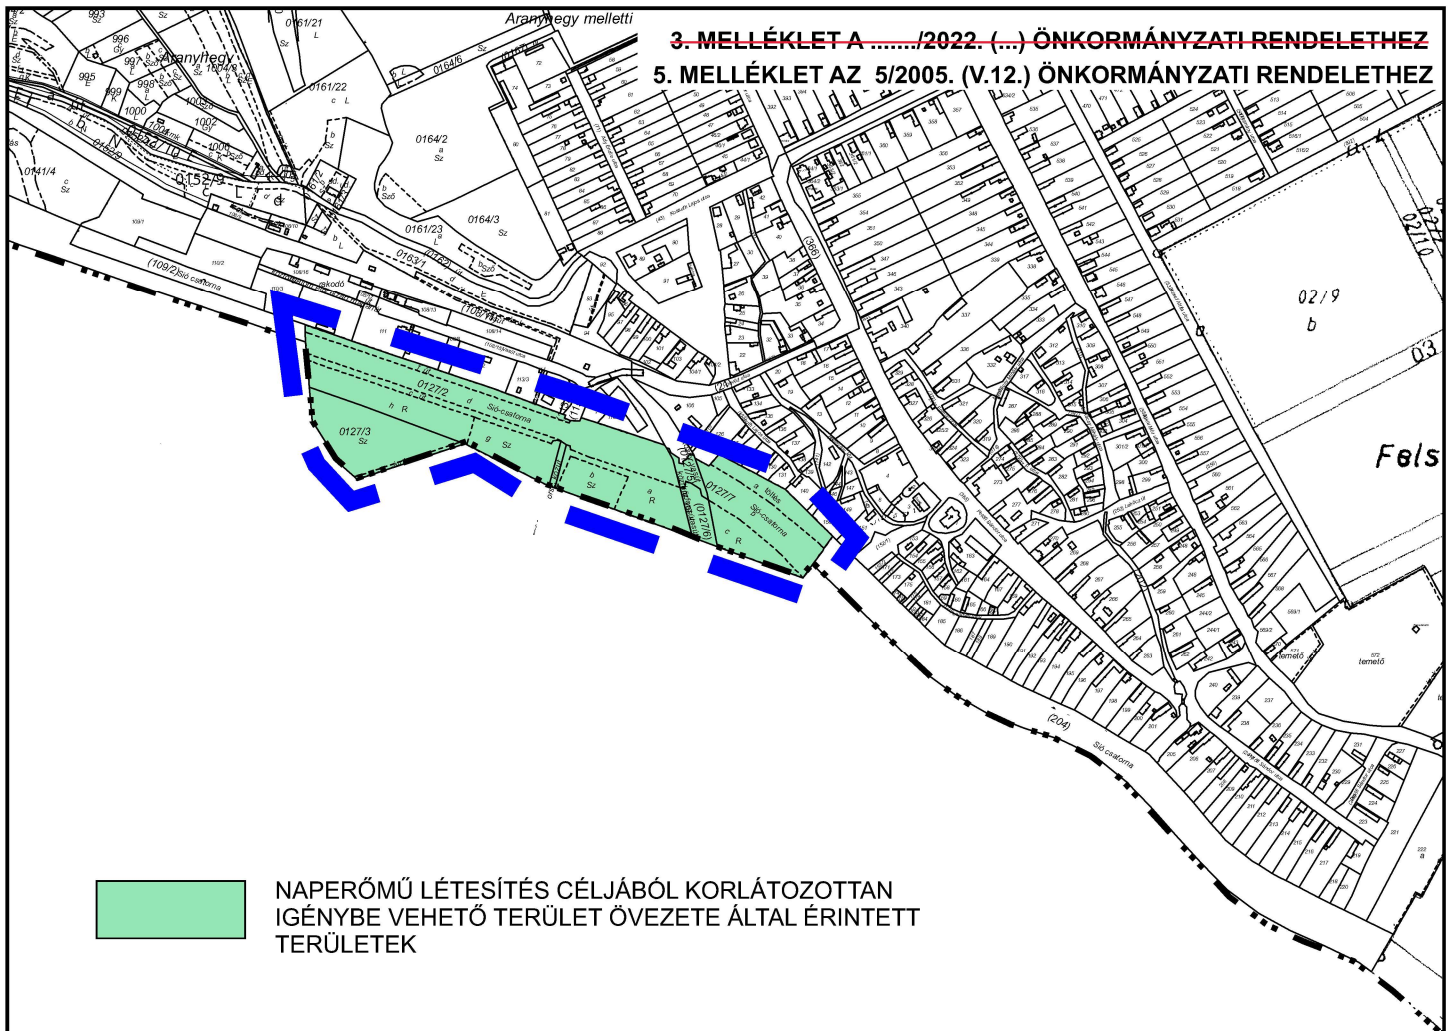

NAPERŐMŰ LÉTESÍTÉS CÉLJÁBÓL KORLÁTOZOTTAN
IGÉNYBE VEHETŐ TERÜLET ÖVEZETE ÁLTAL ÉRINTETT
TERÜLETEK

MÓDOSÍTÁSSAL ÉRINTETT TERÜLET HATÁRA
VÉLEMÉNYEZÉSI ANYAG TÁRGYALÁSOS ELJÁRÁSRA

AZ ADATSZOLGÁLTATÁS SORSZÁMA: 2564
KÉSZÜLT AZ ÁLLAMI ALAPADATOK FELHASZNÁLÁSÁVAL

Rajzszám:

2.4.



Fucskár Terv Kft

7668 Keszű, Árpád fejedelem u. 19/2.
fucskartervkft@gmail.com

Jelzőszám:

7/2022

Munka megnevezése:

MEZŐKOMÁROM TELEPÜLÉSRENDEZÉSI ESZKÖZÖK 2.SZ.MÓDOSÍTÁS

Rajz megnevezése:

A MÓDOSÍTÁSSAL ÉRINTETT TERÜLET NAPERŐMŰVES ÉRINTETTSÉGE

Lépték:

M=1:10000

Dátum:

2022. JÚNIUS

Településtervezés



FUCSKÁR NOÉMI
településtervező
TT 02-0730