


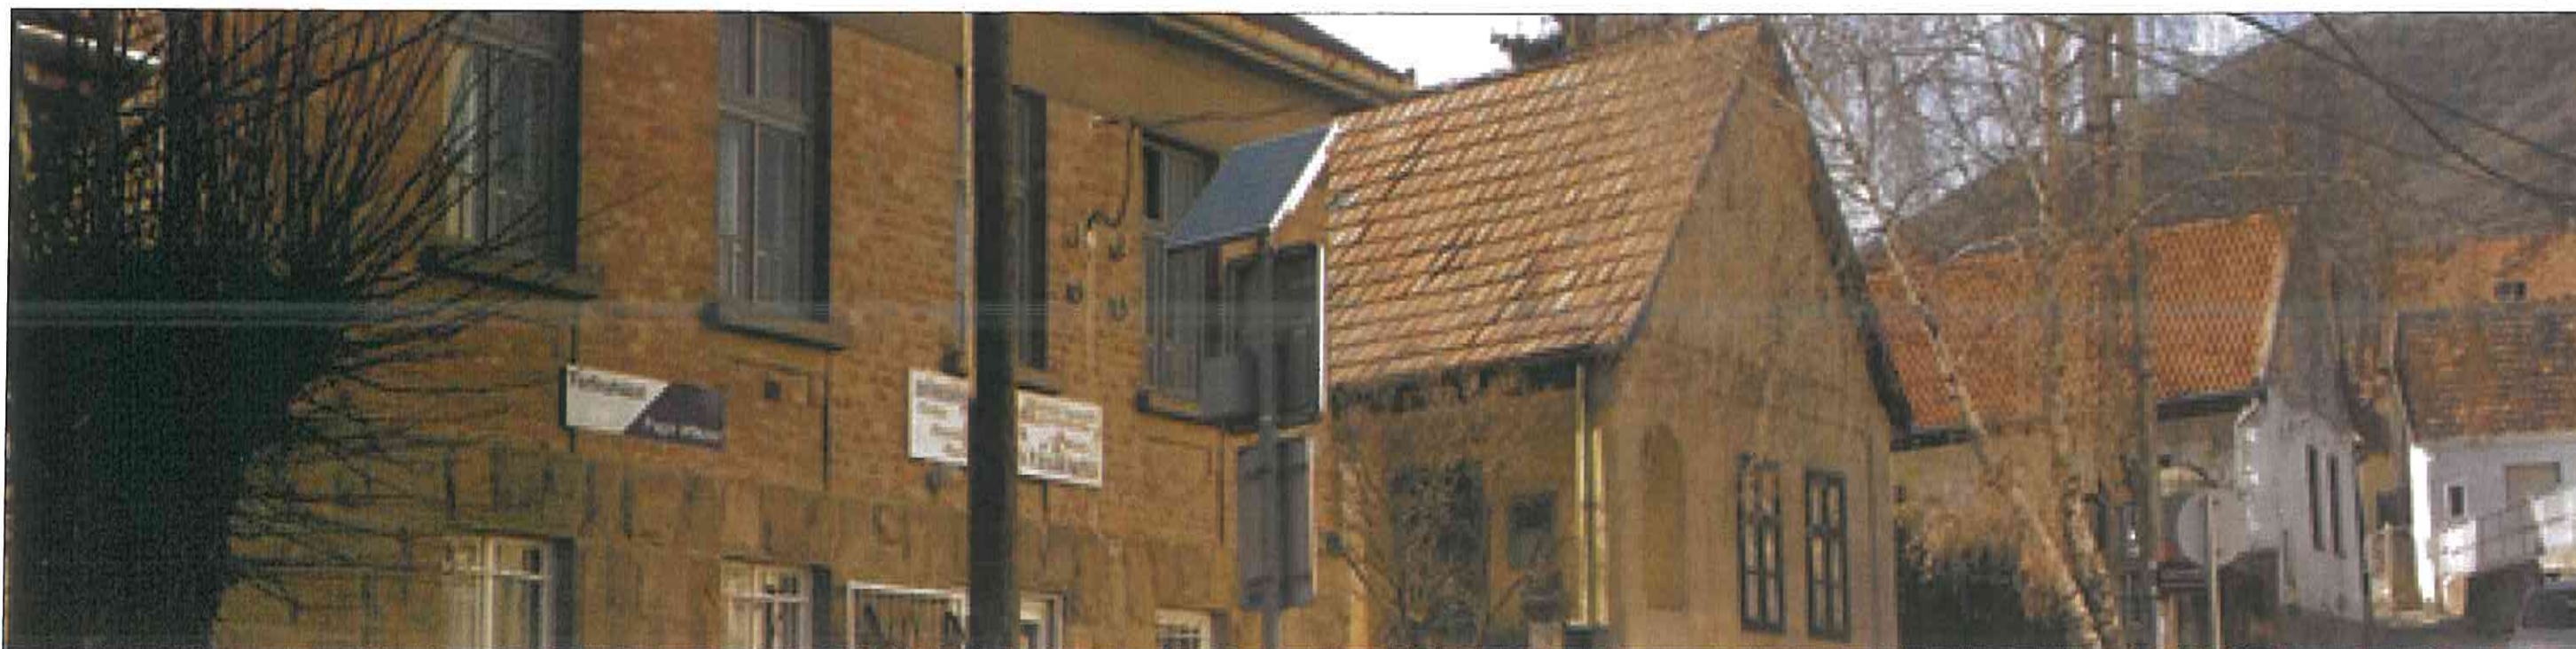

PILISSZÁNTÓ KÖZSÉG SZABÁLYOZÁSI TERVE

BELTERÜLET ÉS ZÁRTKERT

M=1:2000

1. melléklet a 11/2016. (IX: 14.) Önkormányzati rendelethez

EKO '96 Kft 1122 Budapest, Alma u. 9. 	TERVEZŐK	TELEPÜLÉSRENDEZÉS	EKO '96 KFT	KÁLMÁN KINGA	TT1 13-0776
		TÁJRENDEZÉS ÉS KÖRNYEZETALAKÍTÁS	ÉK-Műhely BT FRAMA 01 dBH KFT FRAMA 01 dBH KFT	VELKER GYÖNGYI HARMATHNÉ BUNA VIKTÓRIA BUNA BÉLA PhD	K1 01-5112 TK 01-5153 SZKV-1.3, SZKV-1.2
		KÖZLEKEDÉS	HECKENAST&HECKANAST BT	HECKANAST JUDIT	01-5295 K1d-1
		KÖZMŰVESÍTÉS HÍRKÖZLÉS	KÉSZ TERVEZŐ KFT	HANCZÁR ZSOLTNÉ Te-T, Th-T, Tv-T	MK 01-2418
		ÖRÖKSÉGVÉDELEM	ÉK-Műhely BT régészet	RÁTH MIKLÓSNÉ TÓTH IBOLYA KUSTÁR ROZÁLIA	É1-13-0006 90XZ52

JELMAGYARÁZAT

KÖTELEZŐ SZABÁLYOZÁSI ELEMÉK ÉS EGYED. JOGSZABÁLYALYALBENOVELT KÖTELEZŐ ELEMÉK

	BELTERÜLET HATÁRA (TERVEZETT)
	TERVEZETT SZABÁLYOZÁSI VONAL
	SZABÁLYOZÁSI SZÉLESSÉG (m)
	ÉPÍTÉSI ÖVEZET, ÖVEZET HATÁRA
	KÖTELEZŐ MEGSZÜNTETŐ JEL
	VÍZFOLYÁS MENTÉN A TELEK BE NEM ÉPÍTHETŐ, KÖTELEZŐEN BEÜLTETENDŐ RÉSZÉ
	TÖMBBELSŐBEN FEKVŐ, SAJÁTOS IGENYŰ TELEK
	TELEKCSOPORT ÚJRAOSZTÁSSAL ÉRINTETT TERÜLET HATÁRA
	VEDŐTERÜLET, VEDŐTÁVOLSÁG, VEDŐSAV HATÁRA
	ORSZÁGOS MELLEKÜT TENGELYTŐL MÉRTE 50 M-ES KORLÁTOZÁS HATÁRA KÜLTERÜLETEN
	KÖZTERÜLET TAGOZÓDÁSA
	KÖZTERÜLET ZÖLDTELÜLETKENT FENNTARTANDÓ RÉSZÉ
	TÁVLATI INFRASTRUKTÚRA ELEM HELYBIZTOSÍTÁSA
	GYALOGÚT
	TÚRAKÉREKPAR ÚT
	MŰEMLEK
	MŰEMLEKI KÖRNYEZET TELEKSZOMSZÉDSÁG ALAPJÁN
	REGÉSZETI LELŐHELY HATÁRA
	ÚJ REGÉSZETI LELŐHELY HATÁRA
	VILÁGOROKSÉGI VÁROMÁNYOS HELYSZÍN HATÁRA (Ez a jelölés az országos és helyi szintű várományos helyszínek, valamint az egyedi földrajzi értékek területét jelöli)

	NATURA 2000 HÁLÓZAT (HÍJÚI 20039, PILIS ÉS VISEGRÁD-HEGYÉSI) Kiemelt jelentőségű természet-megőrzési terület
	ORSZÁGOS JELENTŐSÉGŰ TERMÉSZETVÉDELMI TERÜLET
	ORSZÁGOS JELENTŐSÉGŰ VÉDETT FORRÁS 10 M-ES VEDŐTÁVOLSÁGGAL, BELSŐ HÖRÖGÖKÖLÓGIAI VEDŐIDOM
	ORSZÁGOS JELENTŐSÉGŰ VÉDETT BARLANG
	ORSZÁGOS JELENTŐSÉGŰ VÉDETT BARLANG FELSZÍNI VEDŐTERÜLETE
	ORSZÁGOS ÖKOLÓGIAI HÁLÓZAT MAGTERÜLET ÖVEZETE
	ORSZÁGOS ÖKOLÓGIAI HÁLÓZAT FOLYOSÓ ÖVEZETE
	ORSZÁGOS ÖKOLÓGIAI HÁLÓZAT PUFFERTERÜLET ÖVEZETE
	TÁJKEPVÉDELMI SZEMPONTBÓL KIEMELTEN KEZELENDŐ TERÜLET ÖVEZETE (BÁTI Övezetnek pontosított elhatárolása)
	ÜZEMTERVEZETT ERDŐ HATÁRA
	ORSZÁGOS VÍZMINŐSÉGVÉDELMI TERÜLET HATÁRA
	NYÍLT KARSZT TERÜLET HATÁRA
	BELVÍZJÁRTA TERÜLET HATÁRA
	KARSZTKÚT BELSŐ VEDŐÖVEZETE
	KARSZTKÚT BELSŐ VEDŐIDOM HATÁRA
	KARSZTKÚT KÜLSŐ VEDŐIDOM HATÁRA
	KARSZTKÚT VEDŐIDOM "A" ZÓNÁJA
	KARSZTKÚT VEDŐIDOM "B" ZÓNÁJA
	Csatornához tartozó terület határa
	ELŐVÁSÁRLÁSI JOGGAL ÉRINTETT TELKEK

TERÜLETKITÖLTÉSESEL JELELT ÖVEZETEK

	ERDŐ ÖVEZETEK
	ÁLTALÁNOS MEZŐGAZDASÁGI ÖVEZETEK
	VÍZGAZDÁLKODÁSI ÖVEZET
	KÖZÜTI KÖZLEKEDÉSI TERÜLET
	ORSZÁGOS MELLEKÜT KÖZLEKEDÉSI TERÜLETE

ÉPÍTÉSI ÖVEZETEK BETŰJELEI

Lf	FALUSIAS LAKÓÖVEZET
Vi	INTÉZMÉNY ÖVEZET
Gks	KERESKEDELMELI SZOLGÁLTATÓ GAZDASÁGI ÖVEZET
Gip-e	IPARI GAZDASÁGI ÖVEZET
Üh	METVÉGI HÁZAS ÜDÜLŐ ÖVEZET
K-sp	KÜLÖNLEGES TERÜLET, SPORT ÖVEZET
K-sze	KÜLÖNLEGES TERÜLET, SZENNYVÍZTISZTÍTÓ TERÜLET
K-tg	KÜLÖNLEGES TERÜLET, TURISZTIKAI GAZDASÁGI TERÜLET

ÖVEZETEK BETŰJELEI

Kö	ORSZÁGOS MELLEKÜT KÖZLEKEDÉSI ÖVEZET
Köz	KÖZMŰ ÖVEZET
Zkp	KÖZPARK ÖVEZET
Ev	VÉDELMI ERDŐ ÖVEZET
Eg	GAZDASÁGI ERDŐ ÖVEZET
Ek	KÖZJÖLETTI ERDŐ ÖVEZET
Má	ÁLTALÁNOS MEZŐGAZDASÁGI ÖVEZET
Mk	KERTES MEZŐGAZDASÁGI ÖVEZET
V	VÍZGAZDÁLKODÁSI TERÜLET ÖVEZETE
Tk	TERMÉSZETKÖZELI TERÜLET ÖVEZETE
Kb-1	KÜLÖNLEGES, BEÉPÍTÉSRE NEM SZÁNT TEMETŐ ÖVEZET
Kb-1u	KÜLÖNLEGES, BEÉPÍTÉSRE NEM SZÁNT TURISZTIKAI, BEMUTATÓ CELU ÖVEZET
Kb-k	KÜLÖNLEGES, BEÉPÍTÉSRE NEM SZÁNT KERTES ÖVEZET


JAVASOLT ELEMÉK

	JAVASOLT TELEKHATÁR
	HELYI ÉRTÉKVÉDELME JAVASOLT TERÜLET HATÁRA
	HELYI ÉRTÉKVÉDELME JAVASOLT UTCAKÉP
	HELYI ÉRTÉKVÉDELME JAVASOLT EGYEDI ÉRTÉK
	HELYI ÉRTÉKVÉDELME JAVASOLT PINCEJÁRAT
	HELYI VÉDELME JAVASOLT TÁJKEPVÉDELMI TERÜLET HATÁRA
	HELYI TERMÉSZETVÉDELME JAVASOLT VÍZMOSÁS TERÜLETE
	TERVEZETT ERDŐSÍTÉS HATÁRA
	TERVEZETT GYORSFORGALMI ÚT TENGELYE (TERVEZETT M10, MINT TÁVLATI INFRASTRUKTÚRA ELEM)
	TERVEZETT GYORSFORGALMI ÚT ALAGÚTJA
	KÜLÖNLEGES, BEÉPÍTÉSRE NEM SZÁNT TEMETŐ ÖVEZET
	SZABÁLYOZÁST ALÁTÁMASZTÓ BURKOLAT-JAVASLAT
	JAVASOLT EGYIRÁNYÚSÍTÁS
	JAVASOLT MAGÁNÚT


TÁJÉKOZTATÓ ELEMÉK


	meglévő	tervezett
	KARSZTKÚT	
	SZENNYVÍZATEMELŐ FÉNYVÍZJOGI ENGEDÉLYVEL, FÉNYVÍZJOGI ENGEDÉLY NÉLKÜL	
	SZENNYVÍZTISZTÍTÓMŰ	
	NYÍLT ÁROK	
	ZÁRT ÁROK	
	132 KV-OS VILLAMOS LÉGVÉZETEK 17-17 M-ES VEDŐTÁVOLSÁGGAL	
	22 KV-OS VILLAMOS LÉGVÉZETEK 7-7 M-ES VEDŐTÁVOLSÁGGAL	
	22/0,4 KV-OS TRANSZFORMÁTOR	
	NAGYNYOMÁSÚ FÖLGAZVEZETEK 42-42 M-ES VEDŐTÁVOLSÁGGAL	
	NAGY-KÖZÉPNYOMÁSÚ FÖLGAZVEZETEK 0-9 M-ES VEDŐTÁVOLSÁGGAL	
	GAZFOGADÓ ÉS NYOMÁSCSOKKENTŐ	
	KÖZIGAZGATÁS HATÁRA	
	BELTERÜLET HATÁRA (MEGLÉVŐ)	
	TELEKHATÁR	
	ALRESZLEHATÁR	
	LAKÓÉPÜLET	
	NEM LAKÓÉPÜLET	
	GEODÉZIALAG BEMERT ÉPÜLET	
	LÉGI FOTÓRÓL BERAJZOLT ÉPÜLET	
	SZINTVONAL MAGASSÁGI ADATTAL	
	DOMBORZATI ELEM, TEREPREZSÚ	
	GÁT	
	ORSZÁGOS MELLEKÜT TENGELYE	
	FONTOSABB HID	
	ZARÁNDOKUTAK	
	TK ÖVEZETEN BELÜL JÁTSZÓTERI JÁTEKOK ELHÉLYEZÉSÉRE KIJELÖLT TERÜLET	

M=1:2000 SZELVÉNYEK HÁLÓZATA

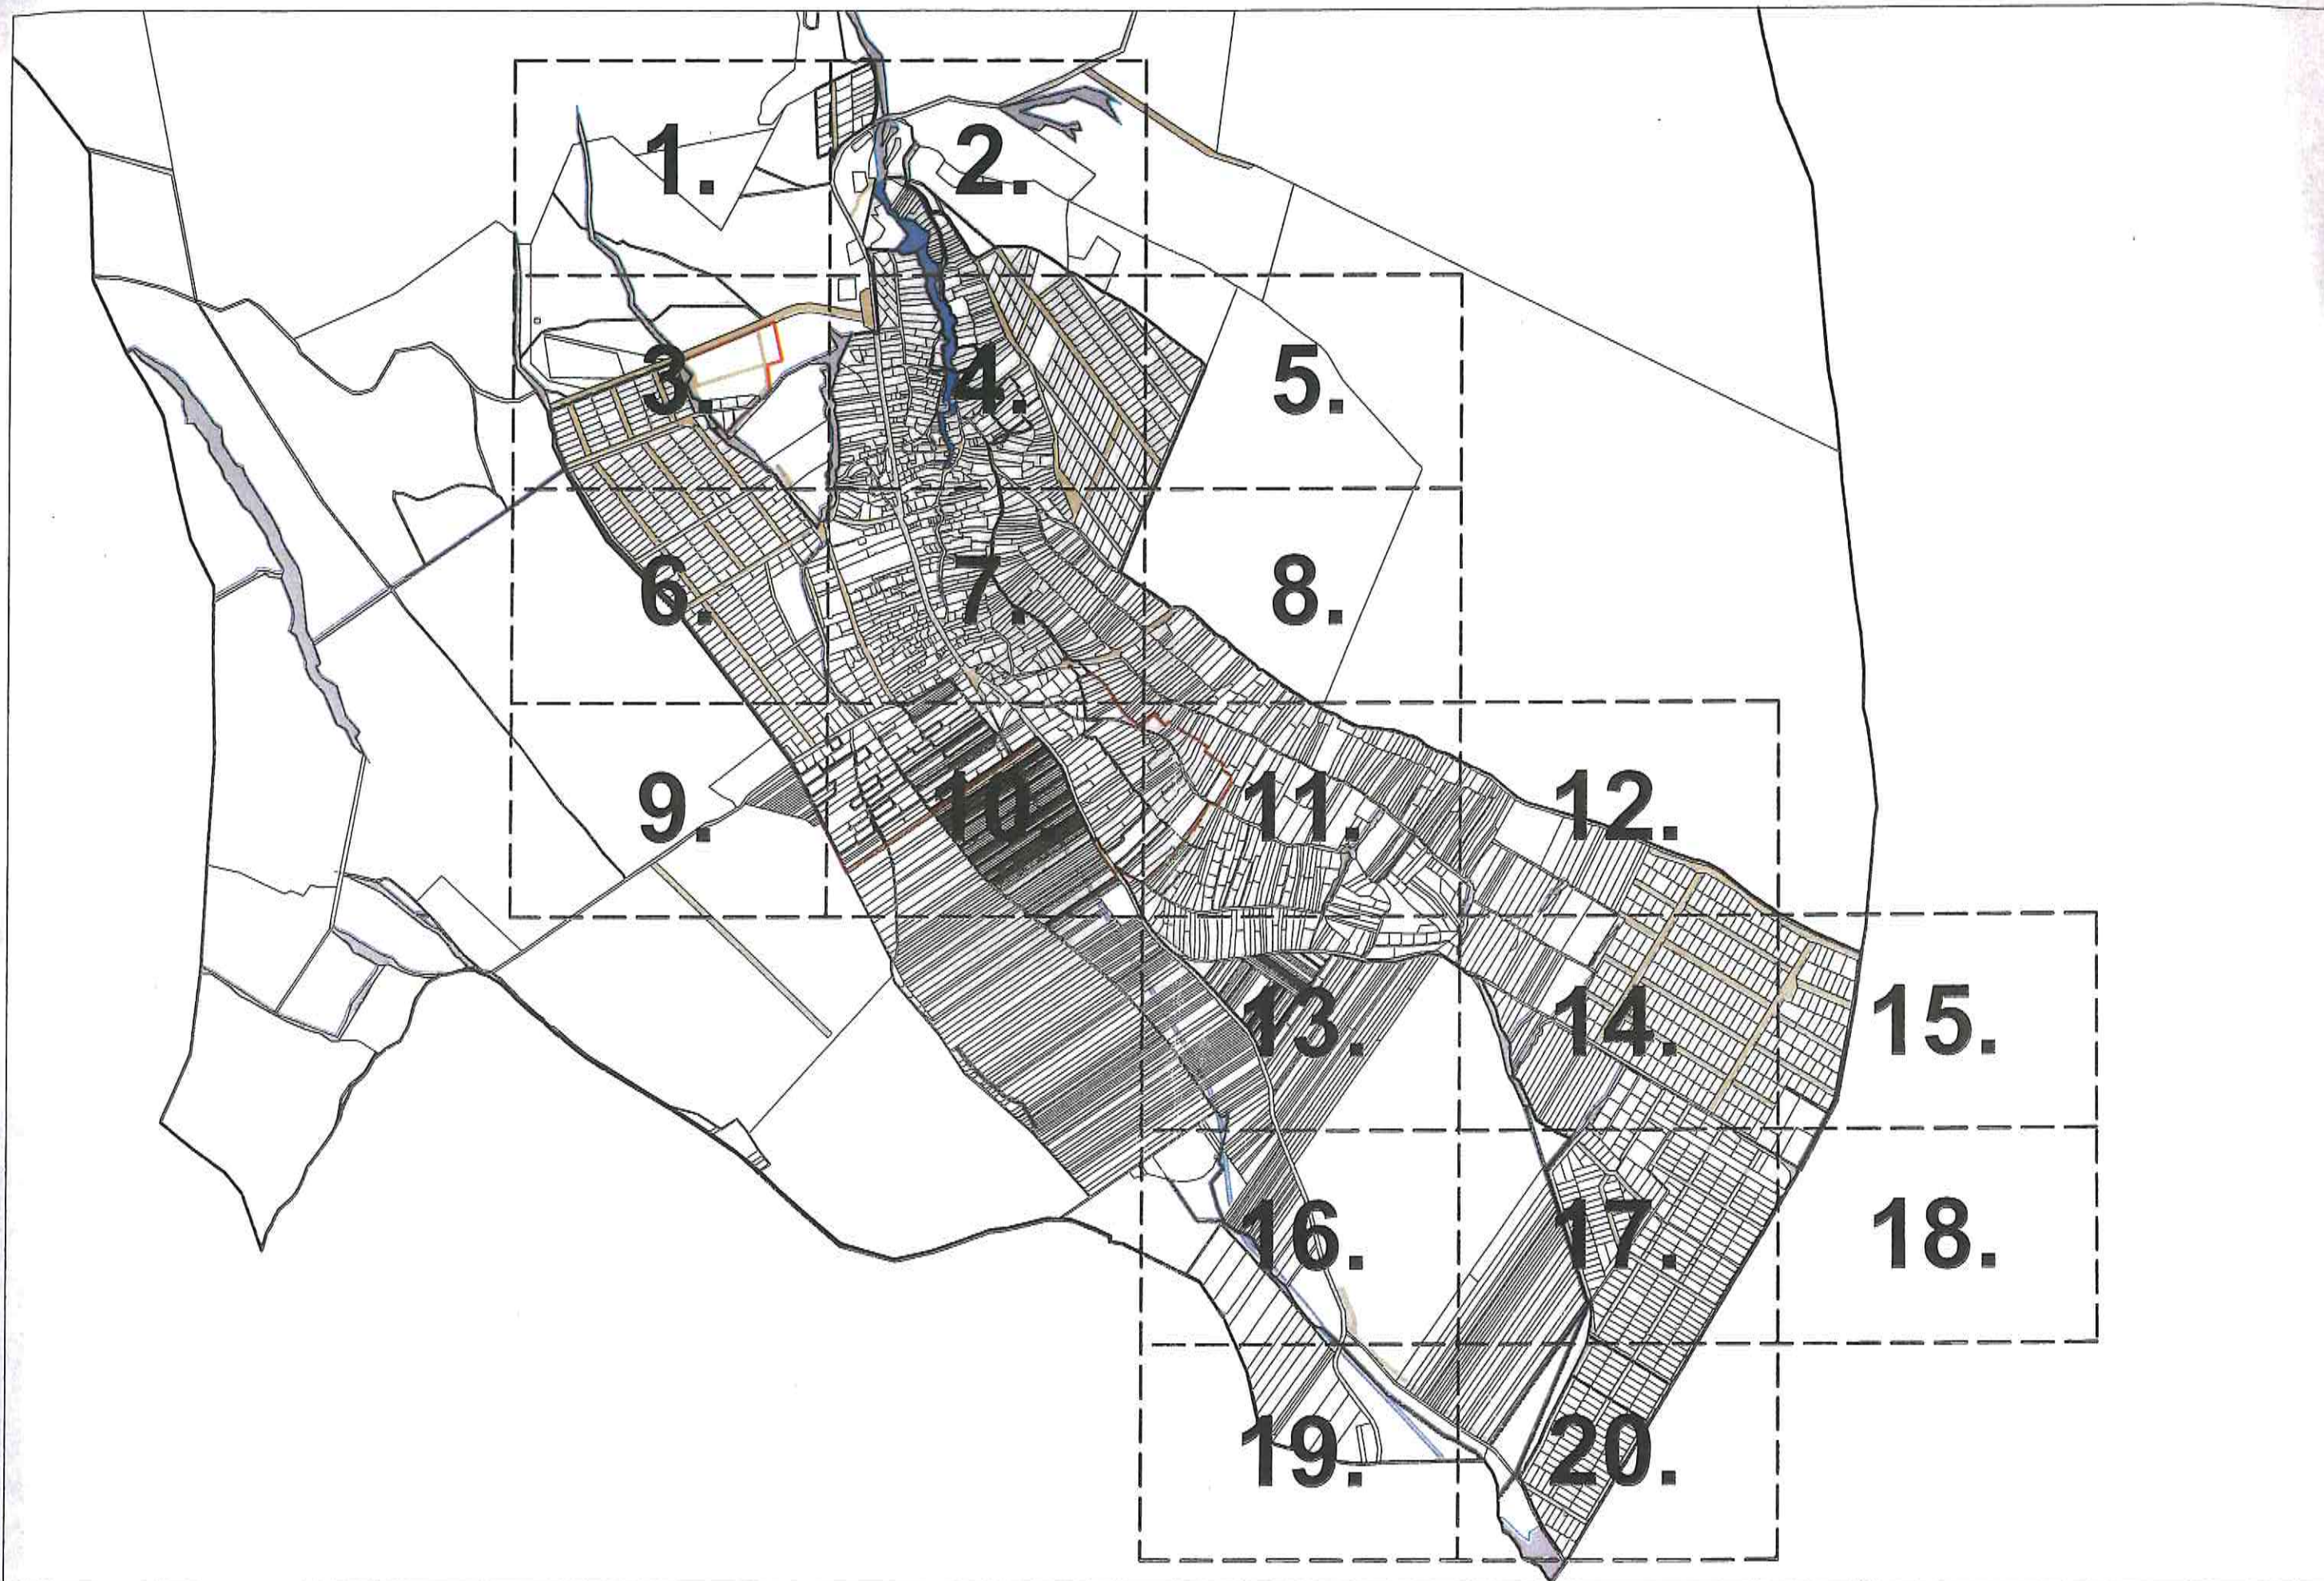




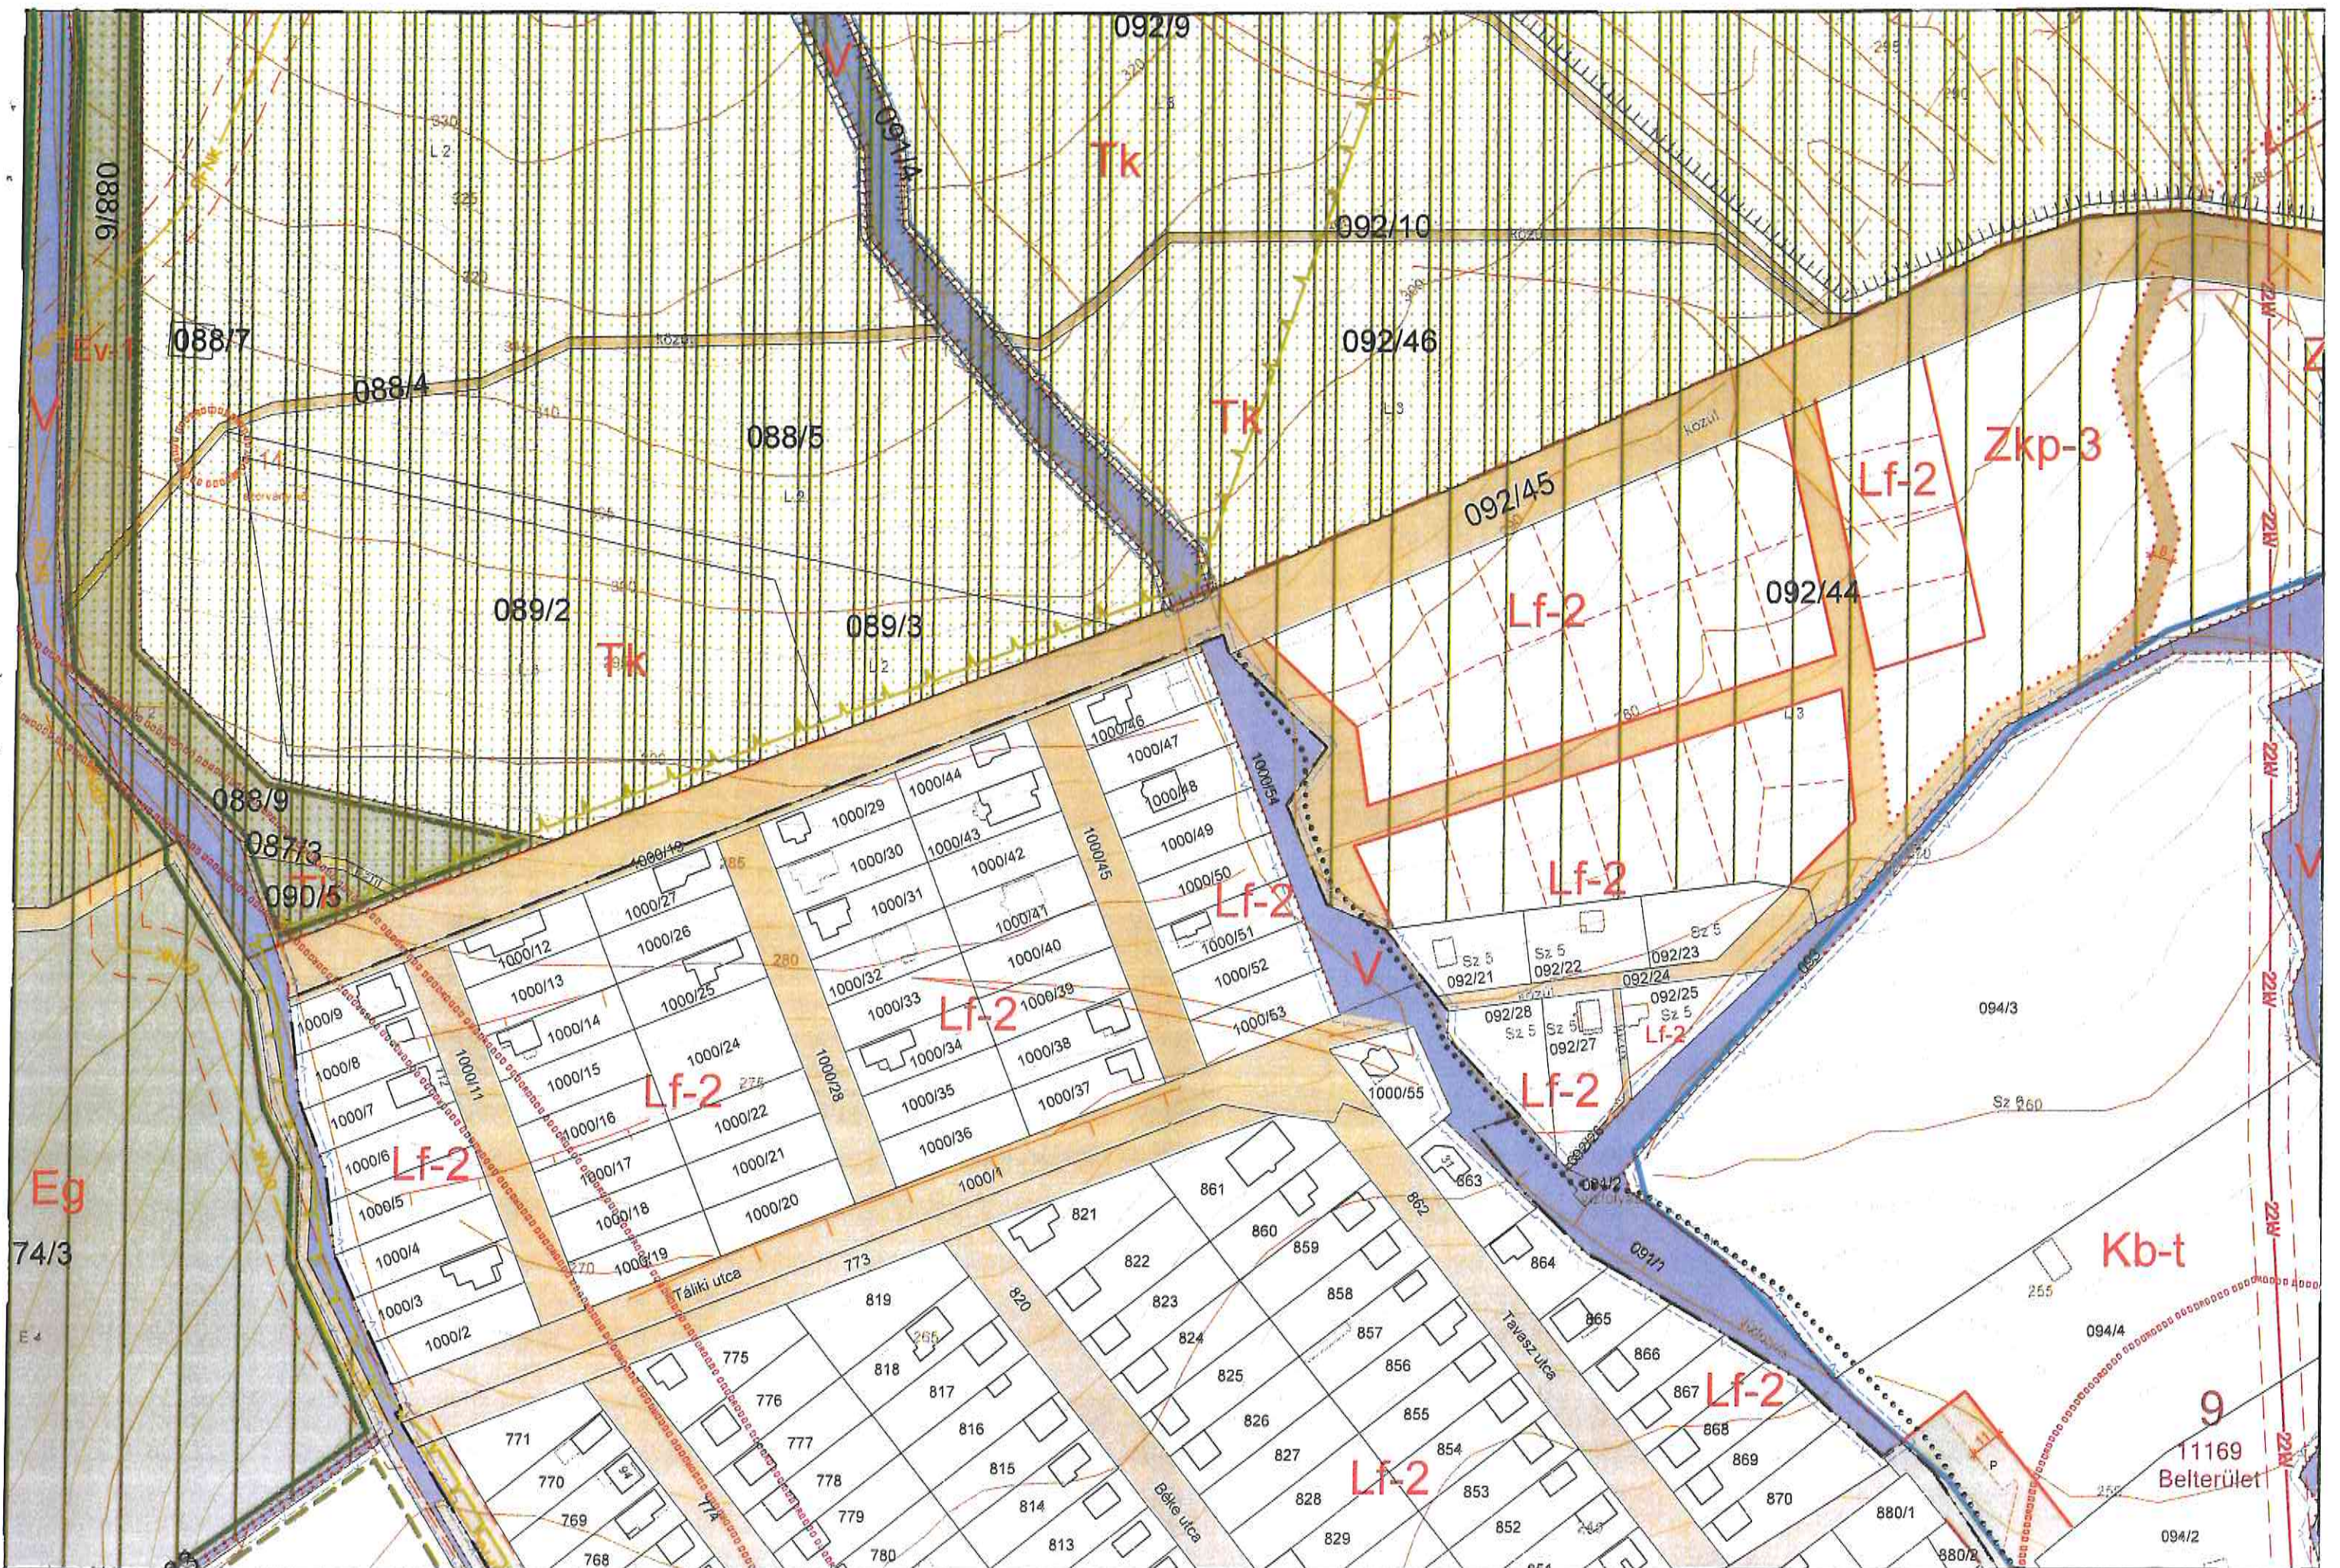


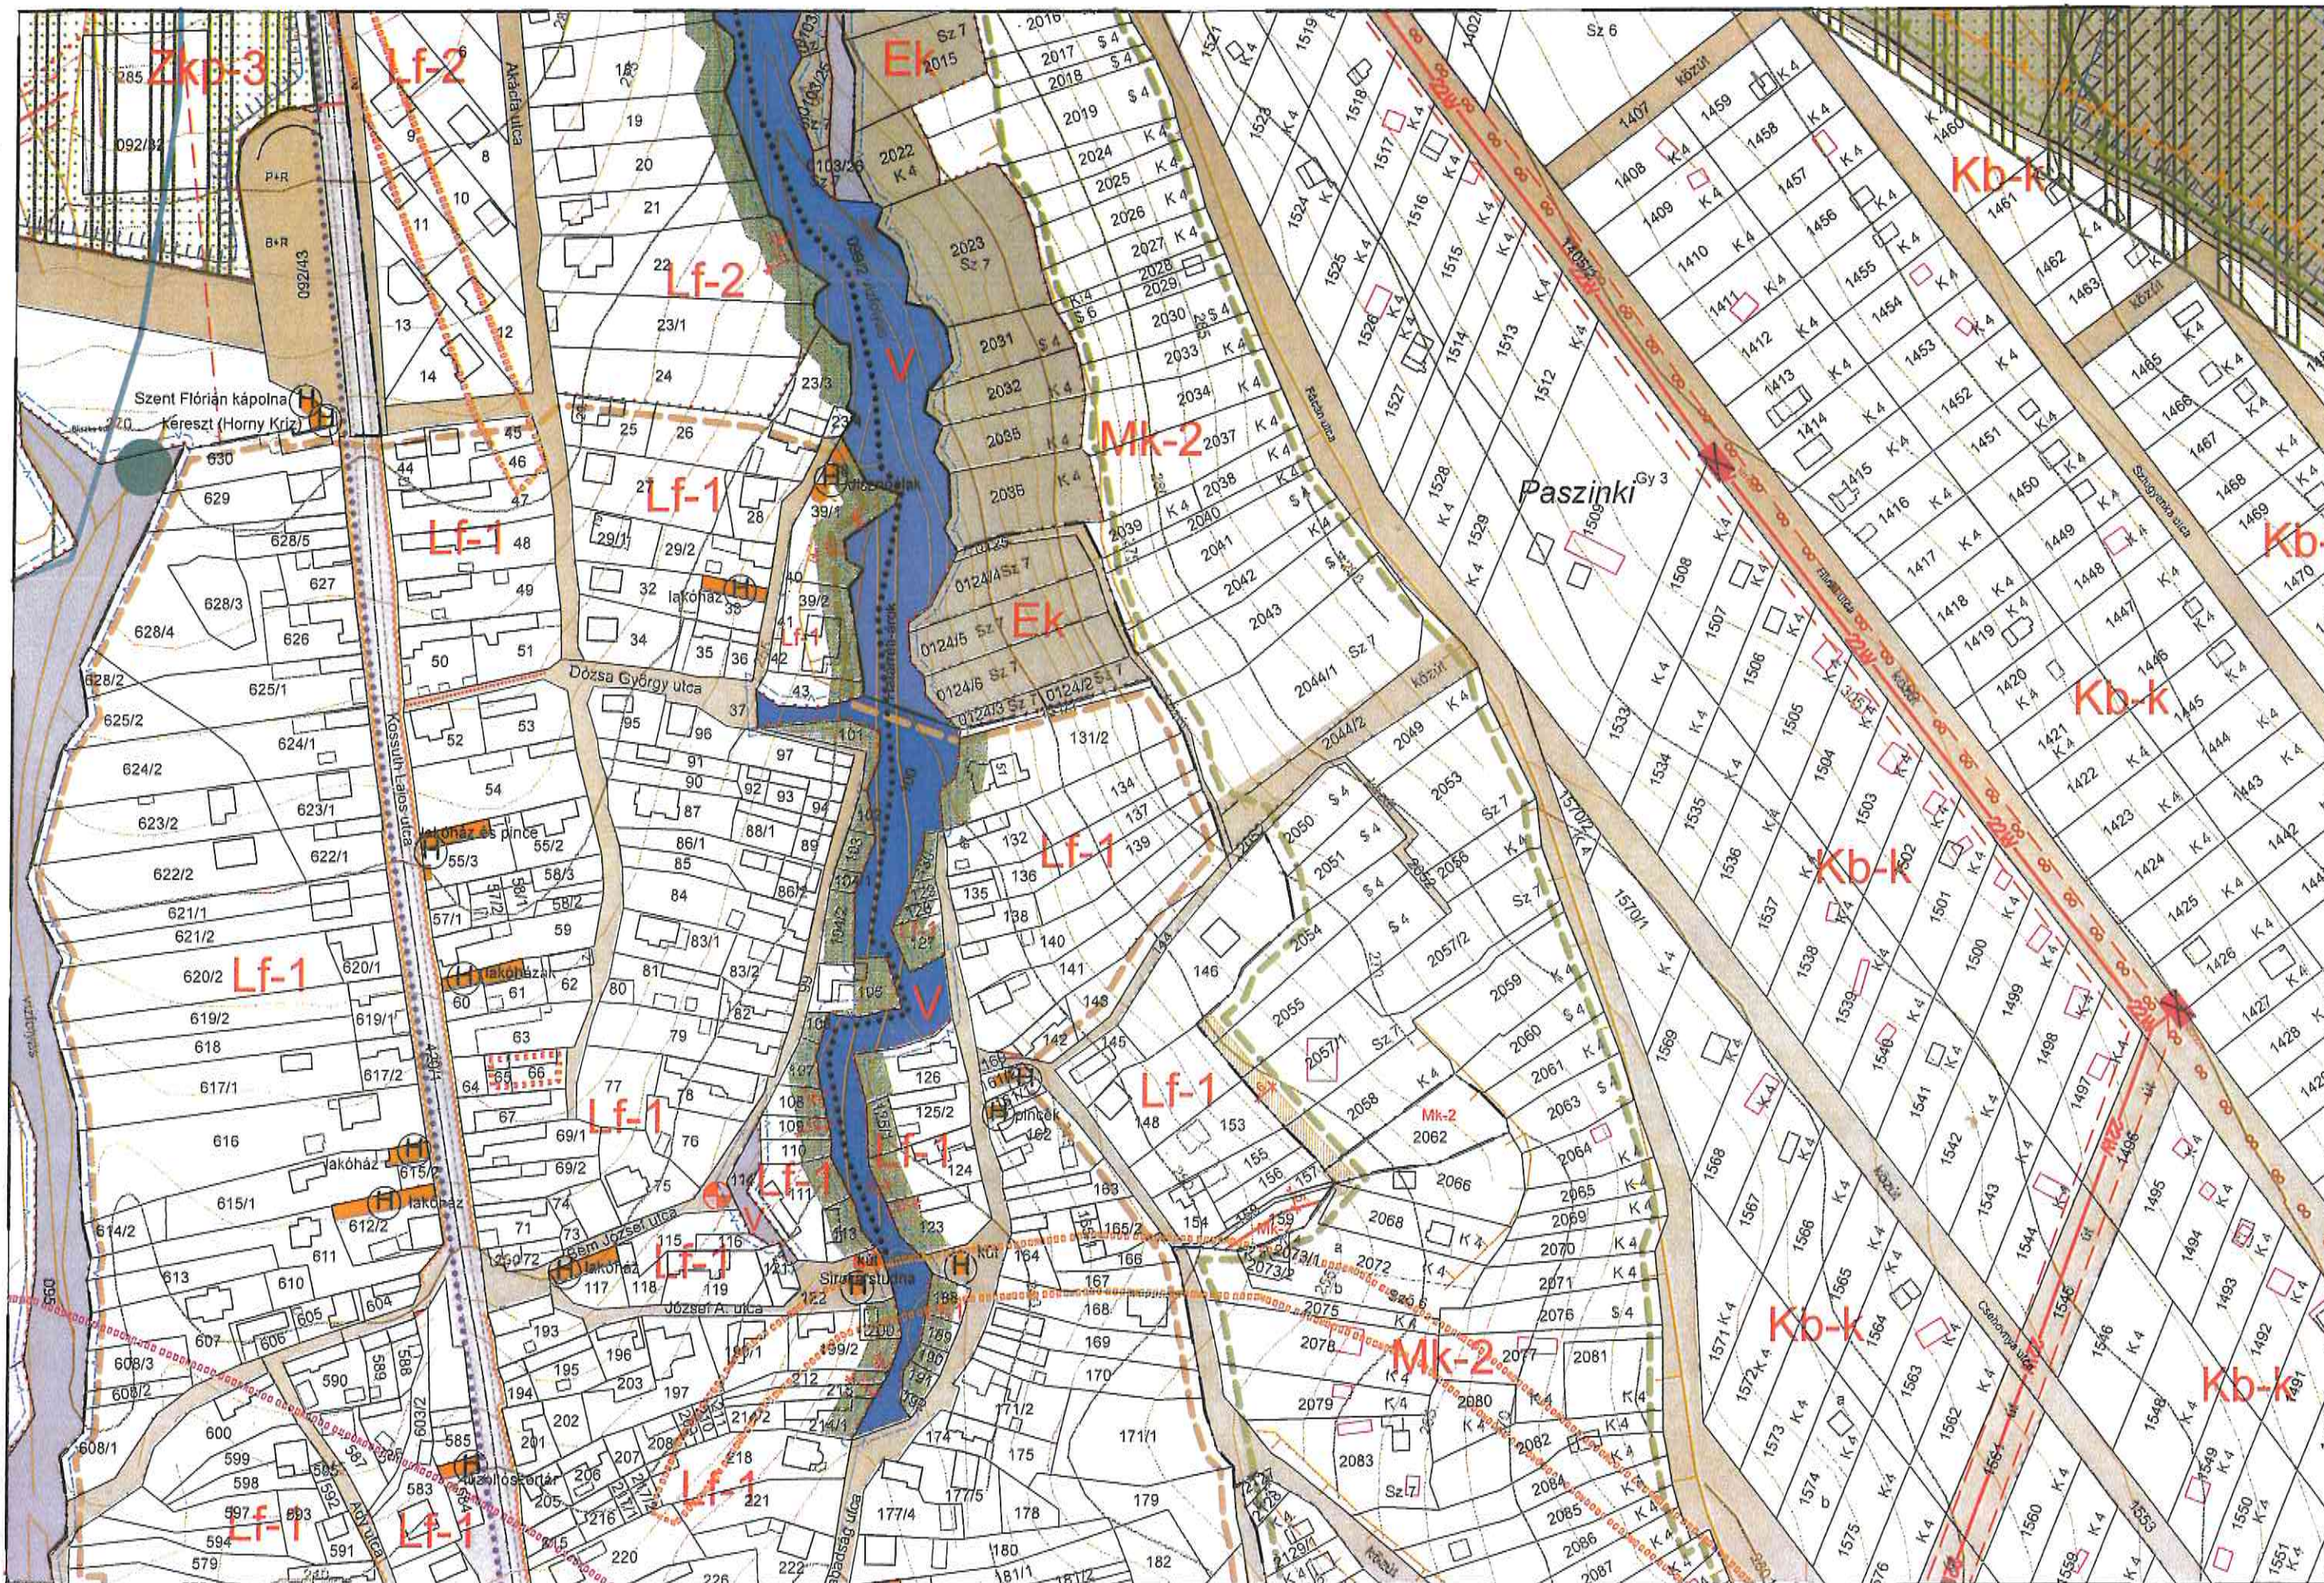





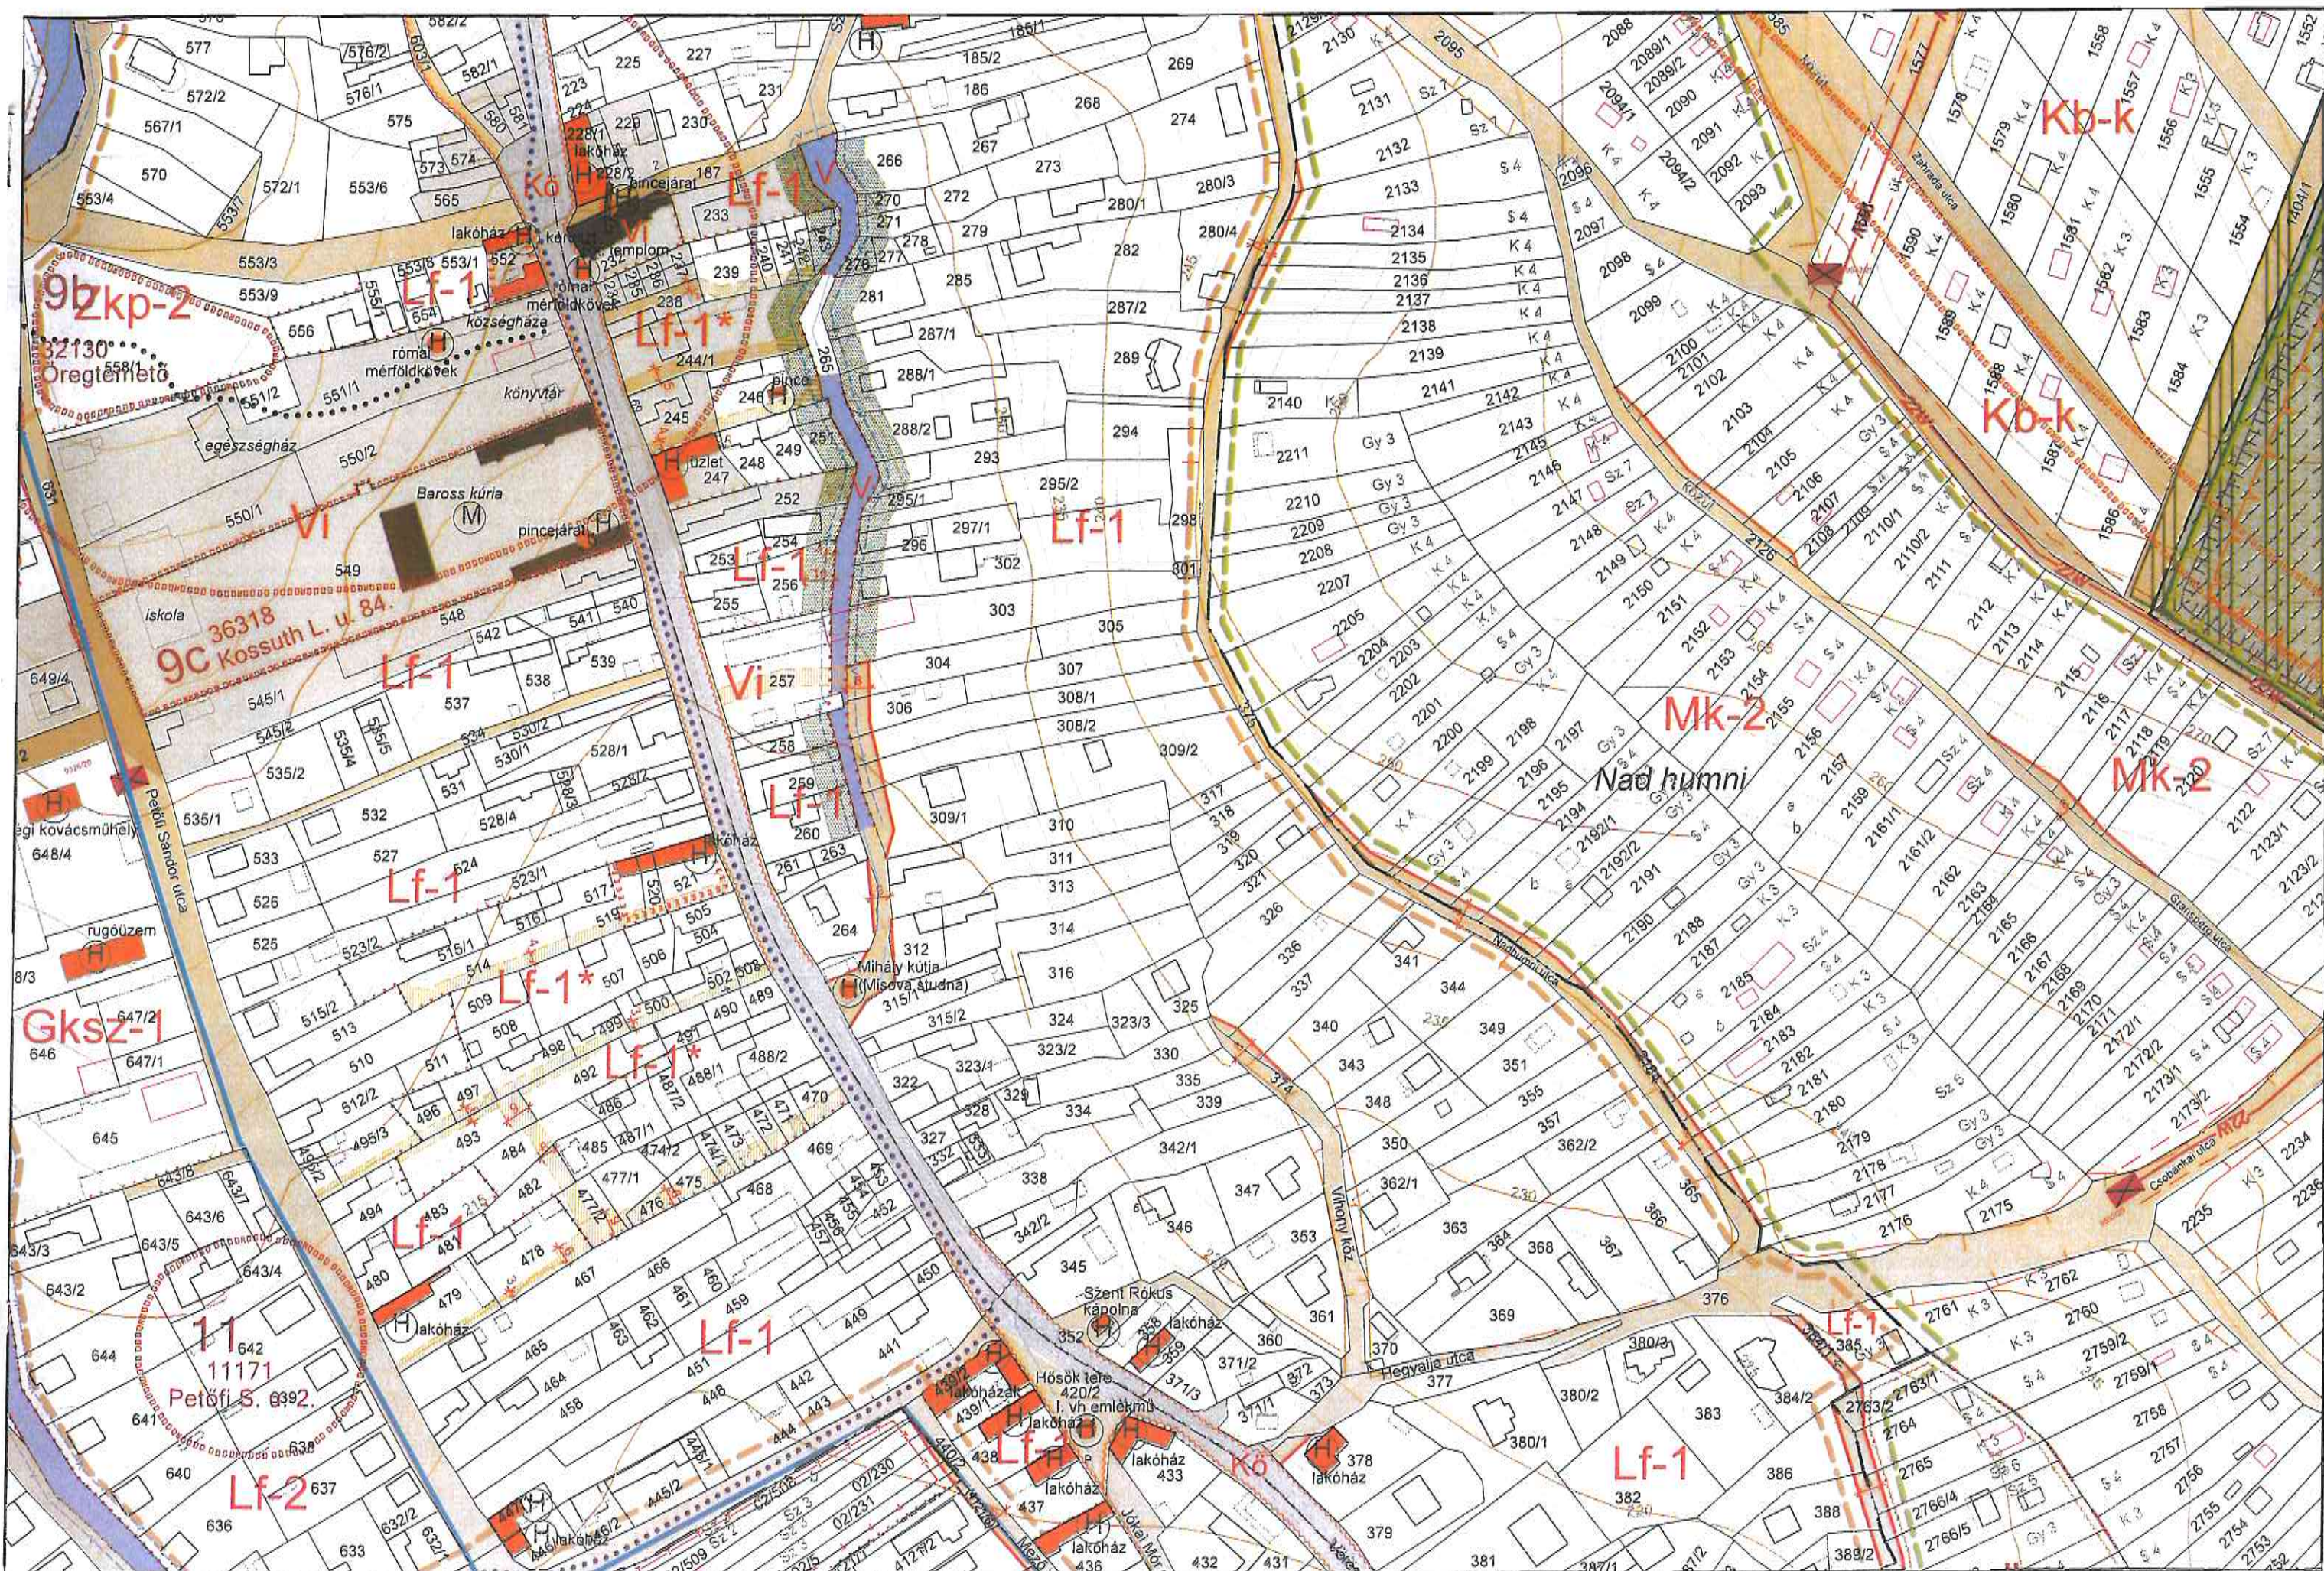


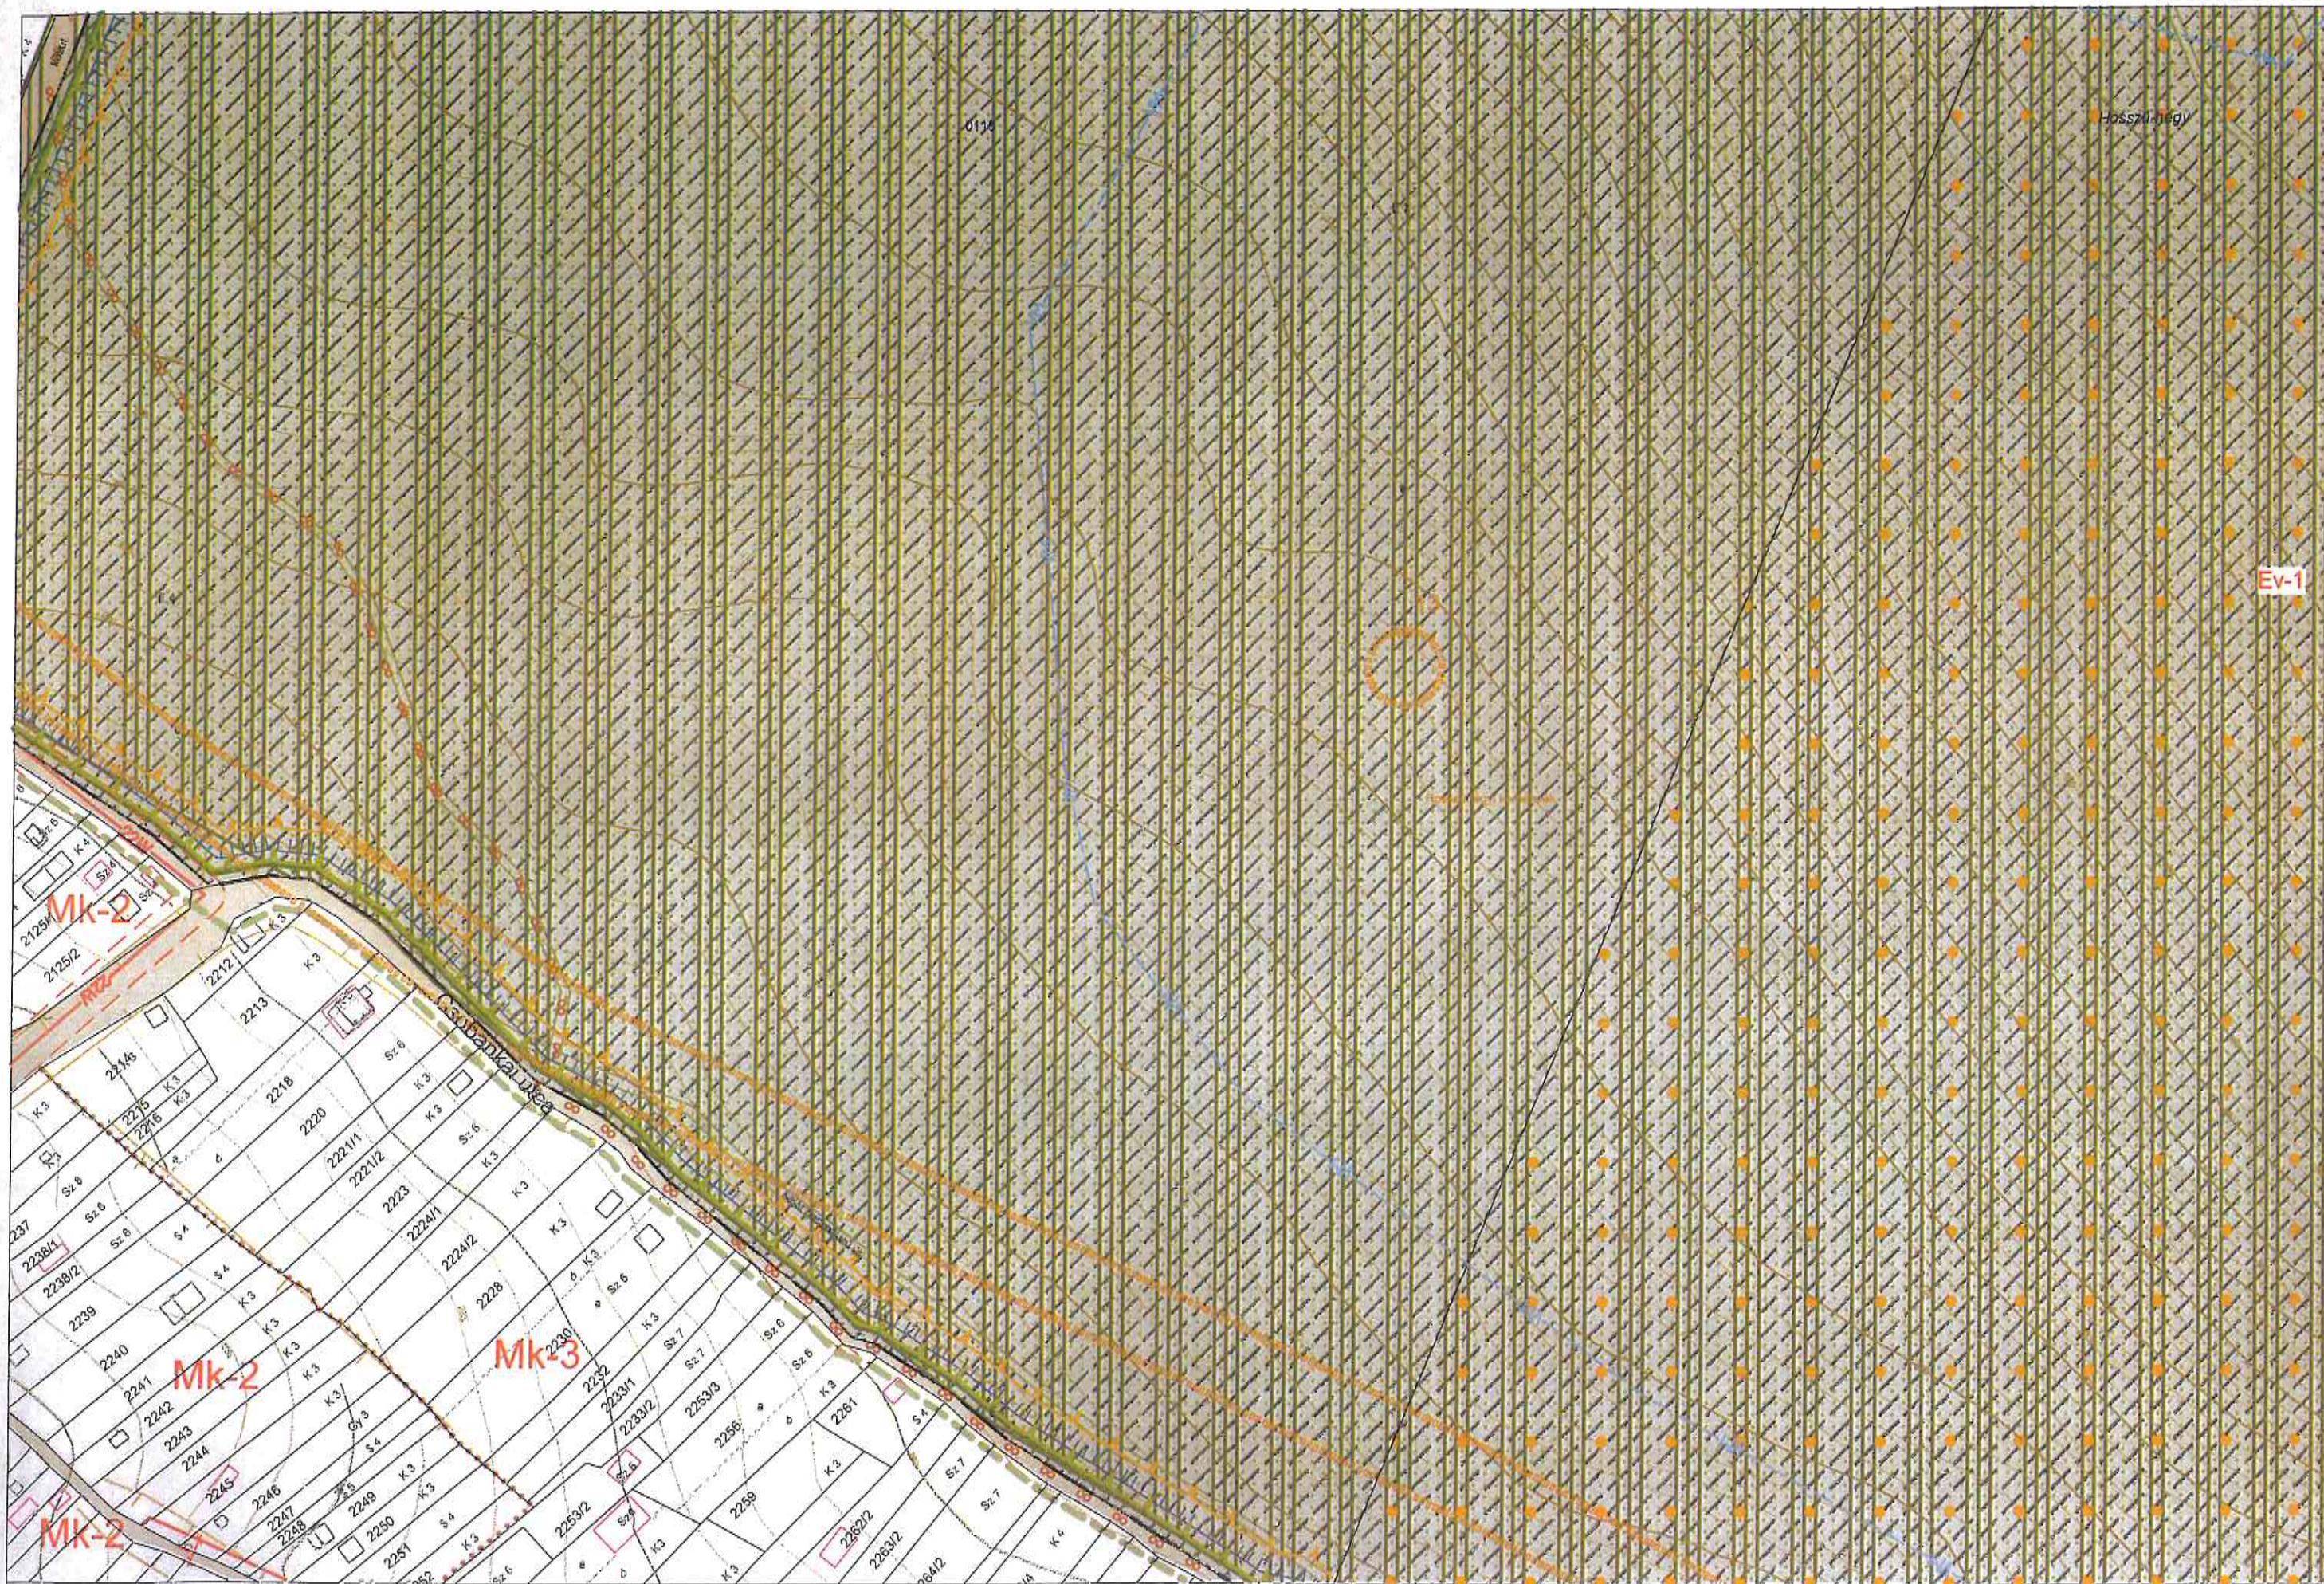






M=1:2000

A tervezési alaptérkép állami alapadatok felhasználásával készült.

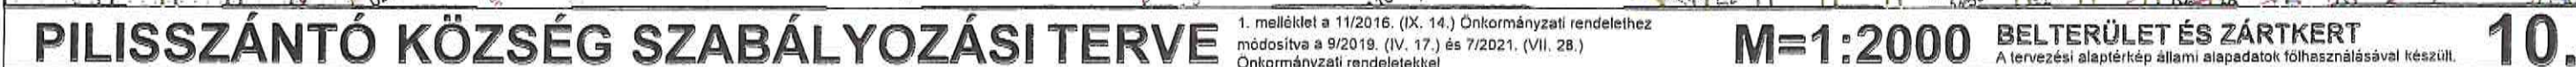


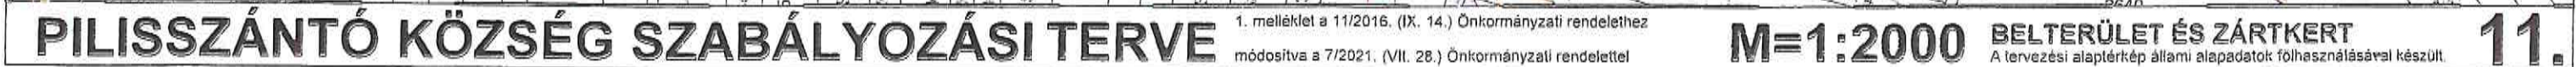

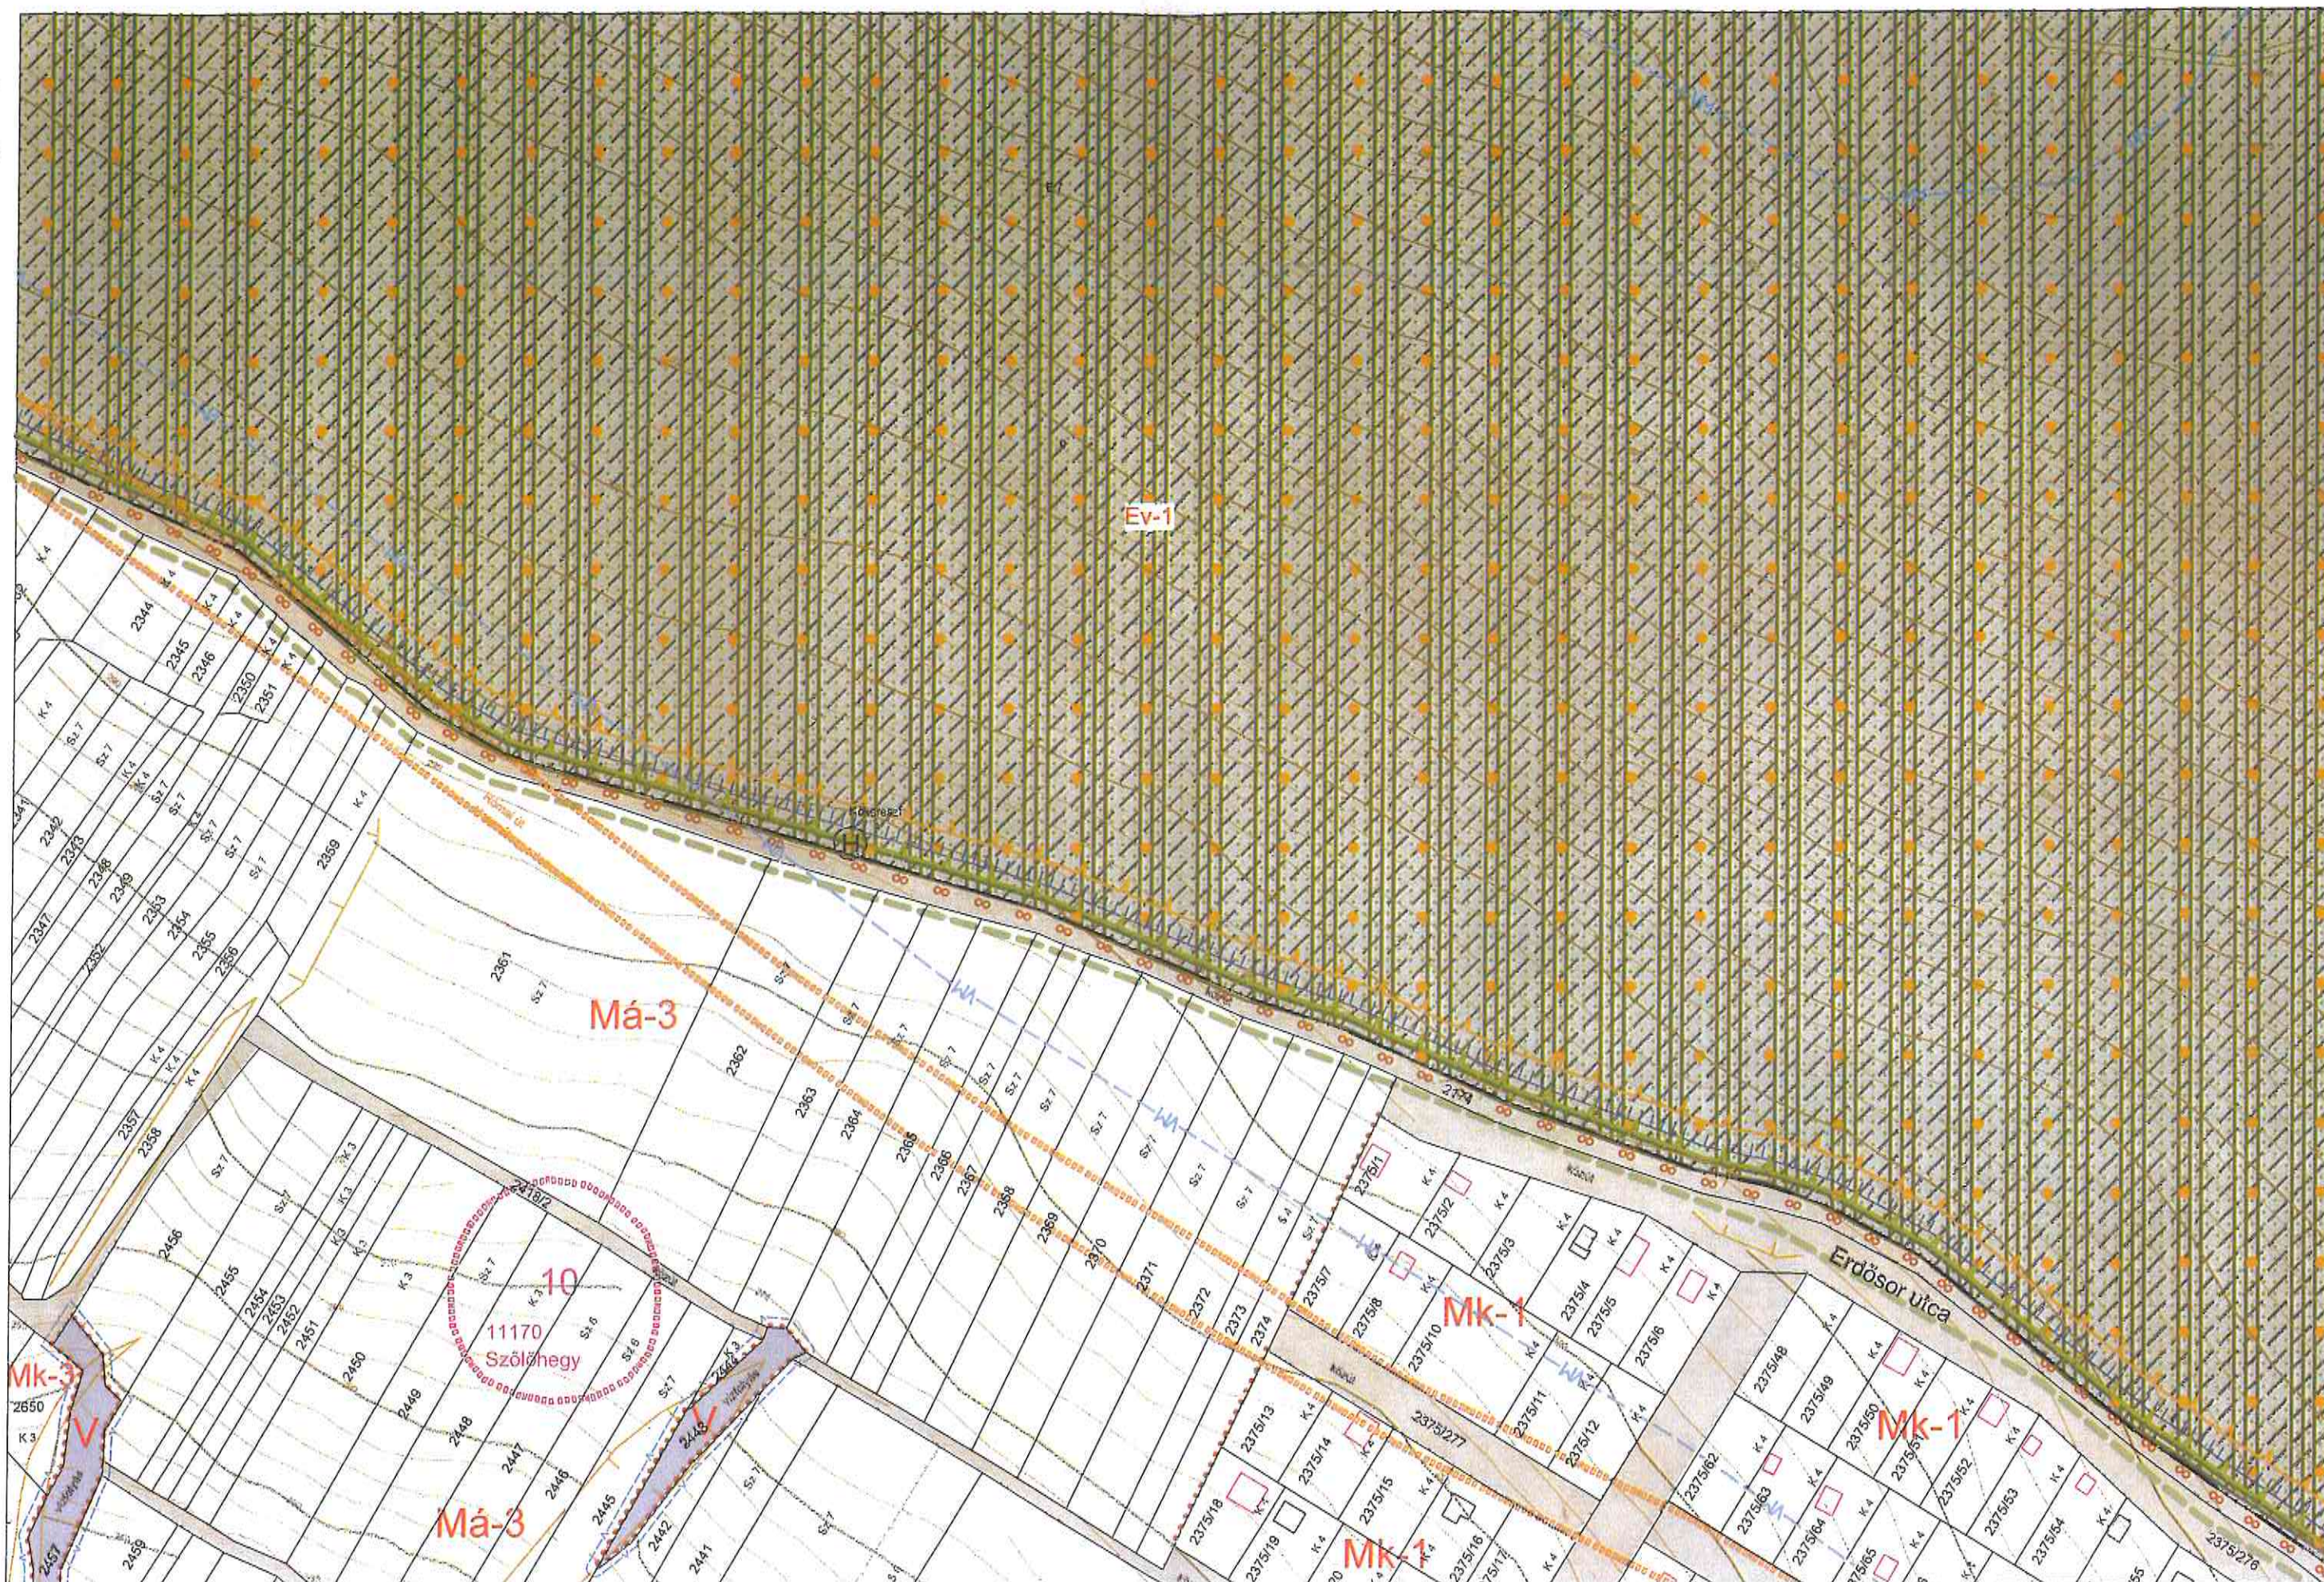

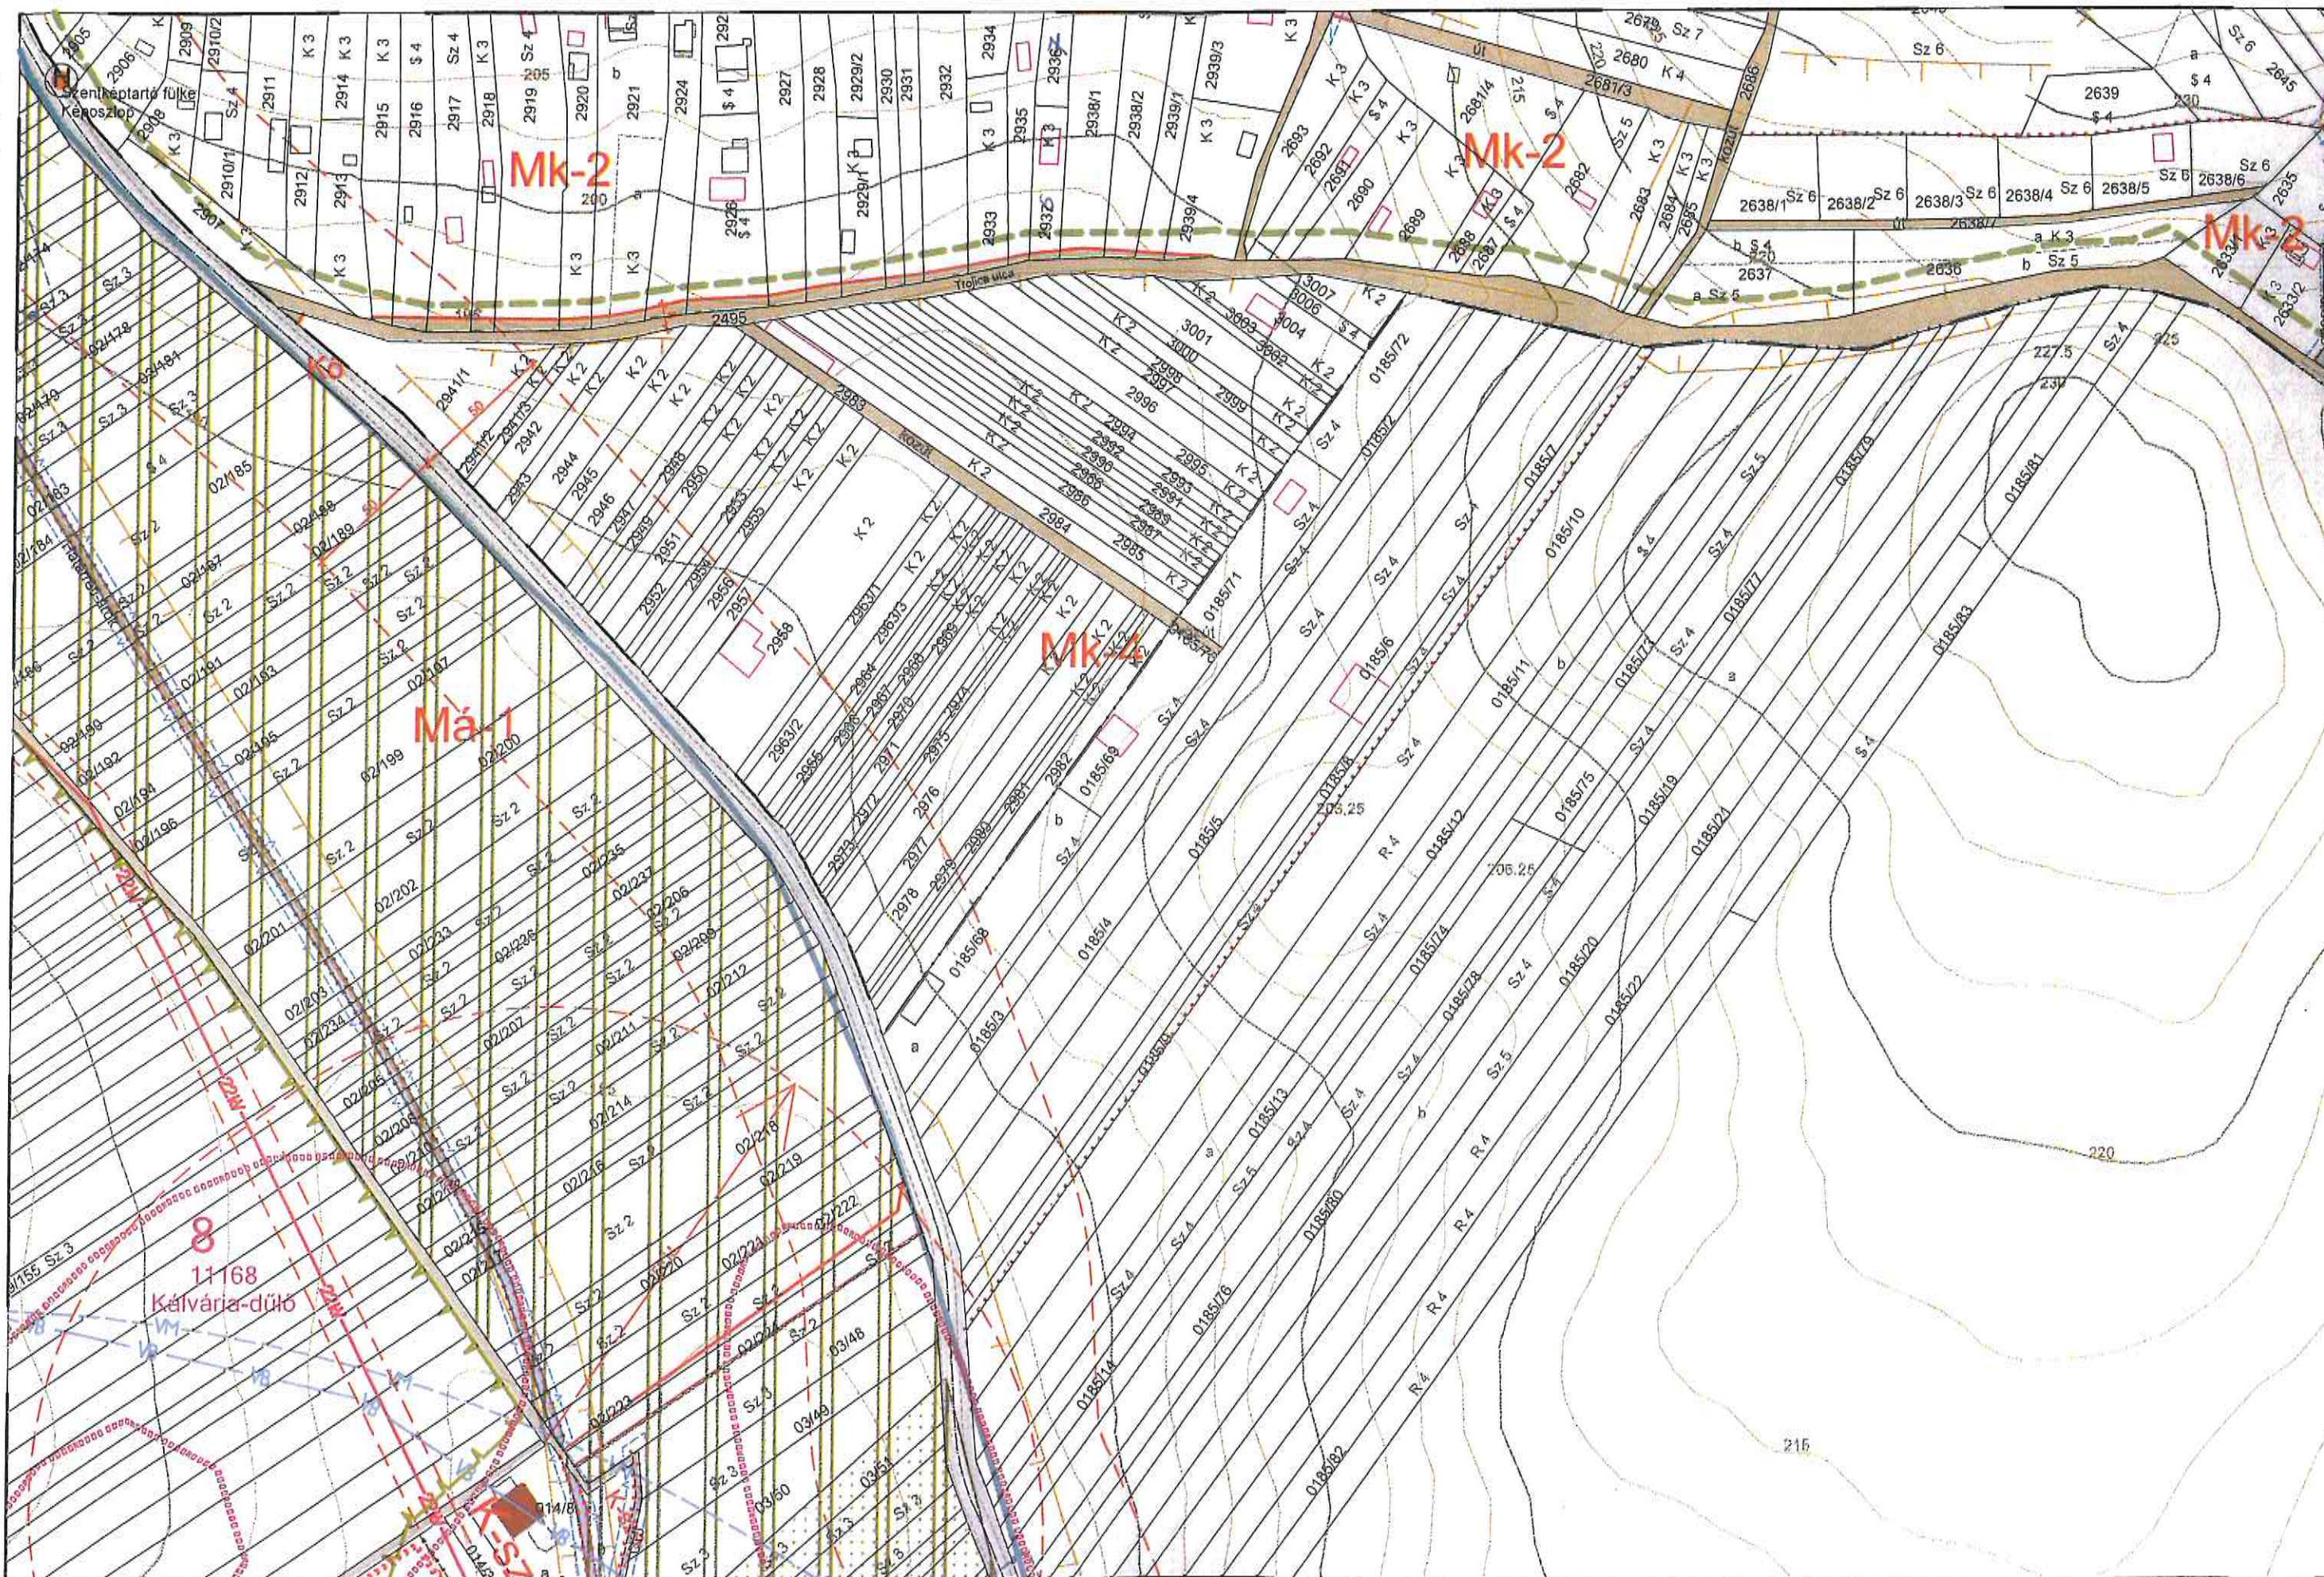



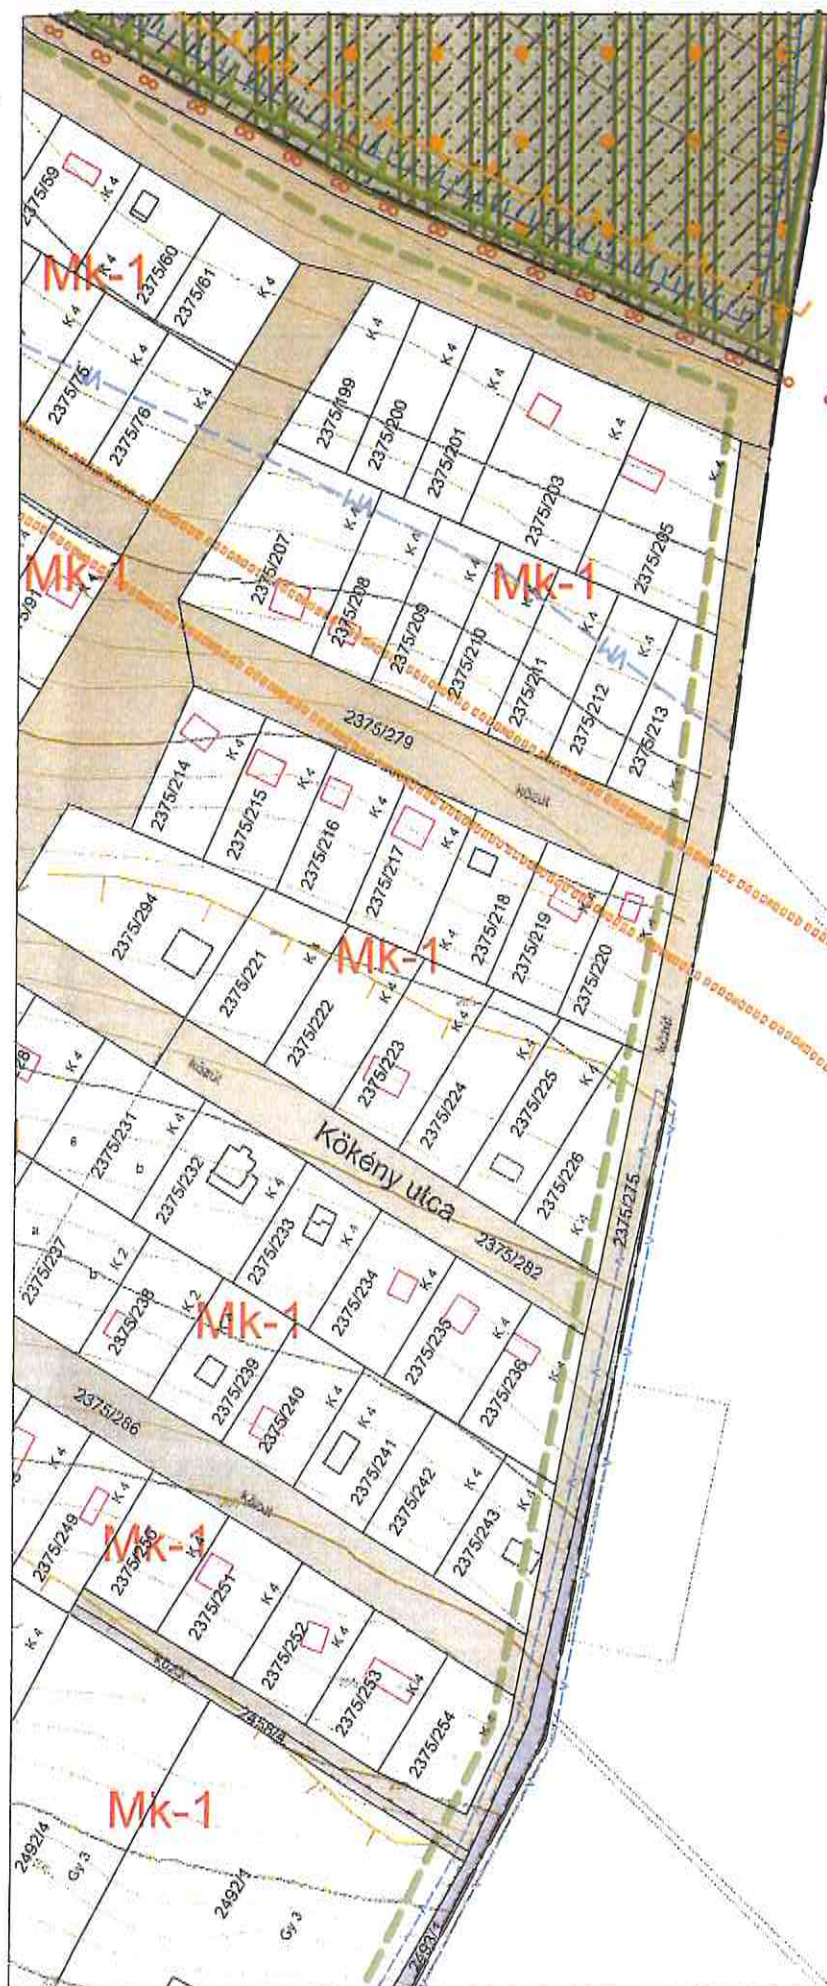

Csobánka



