

1. melléklet a 6/2026. (III. 25.) rendeletehez

9. melléklet a 9/2006. (VII. 1.) ök. rendeletehez

NAGYVENYIM SZABÁLYOZÁSI TERVE módosítása

A KÖZPONTI BELTERÜLETTŐL
ÉSZAKRA
TERVEZETT NAPELEMPARKOK
TERÜLETÉN

m 1: 10.000


----- a módosítás területi hatálya

kötelező szabályozási elemek

..... övezethatár

KkN övezeti jel

telek kötelezően fásítandó része

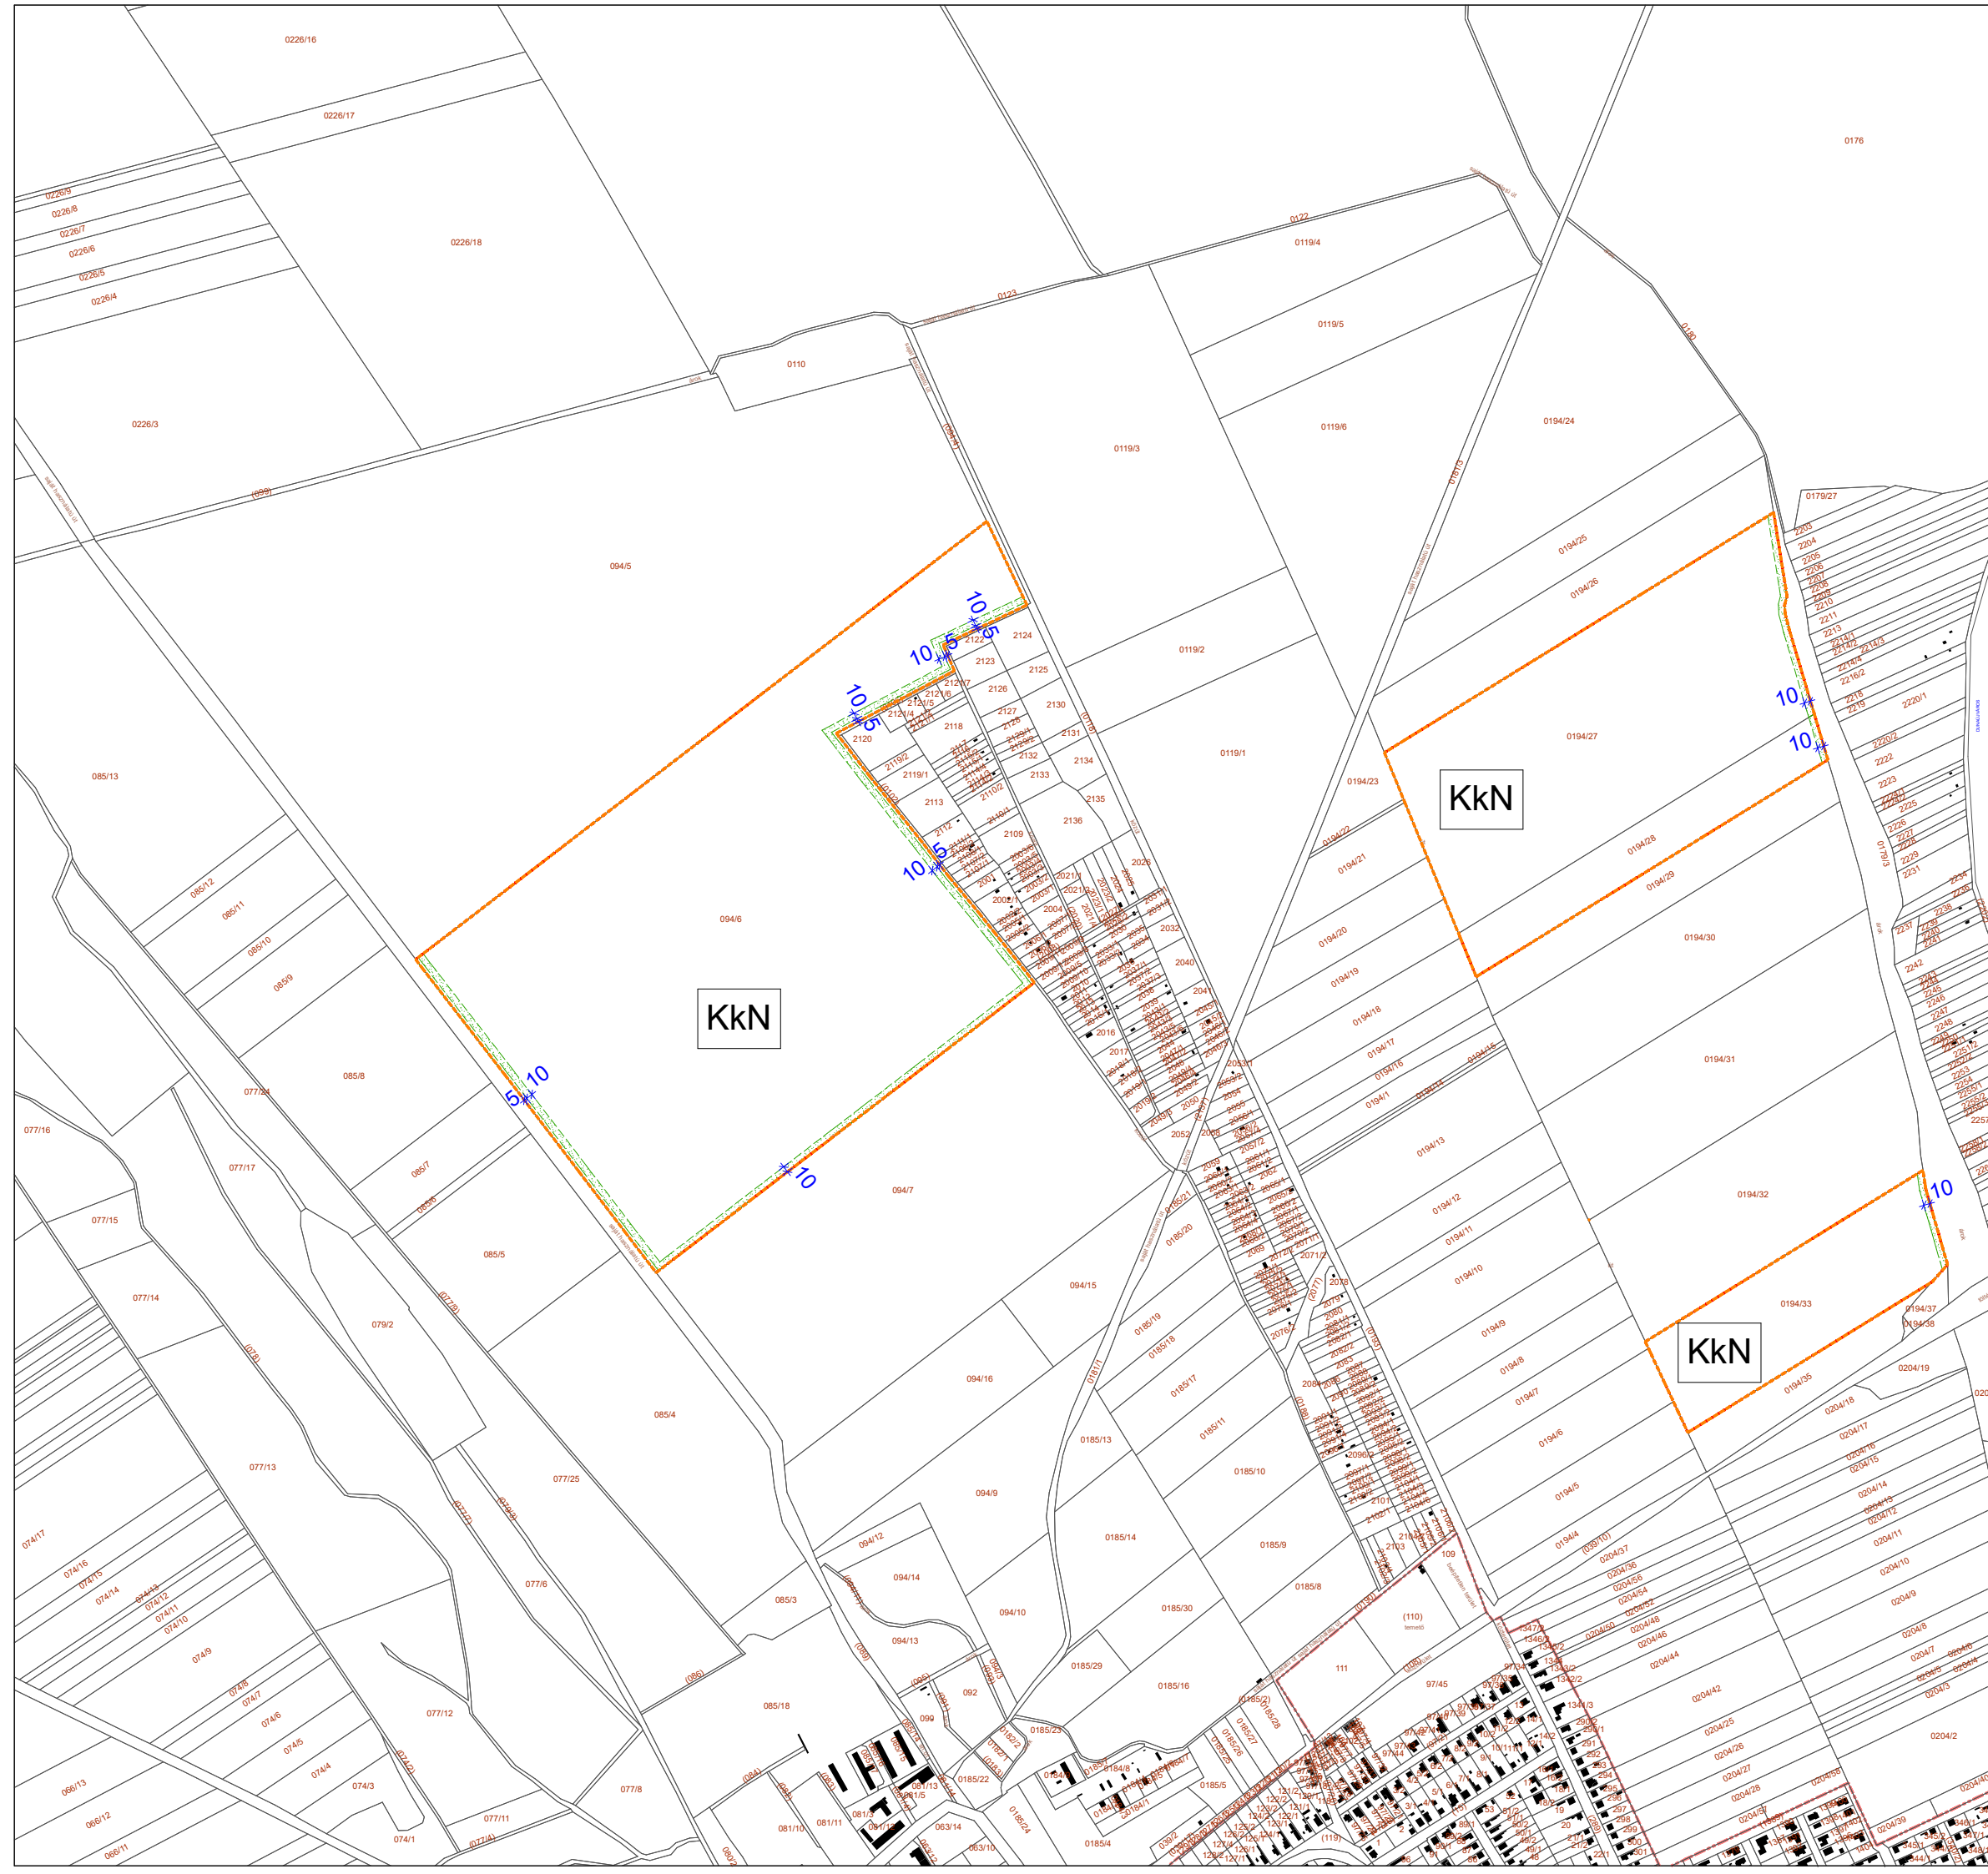

Megrendelő: **Nagyvenyim Önkormányzata**
2421 Nagyvénym, Fő utca 43.

Tervező: **TT1 Tanácsadó és Tervező Kft.**
1121 Budapest, Kakukkhegyi út 9.
e-mail: tervezes@tt1.hu

településrendezés:
Nemesánszky Ildikó TT/1 01-1641