


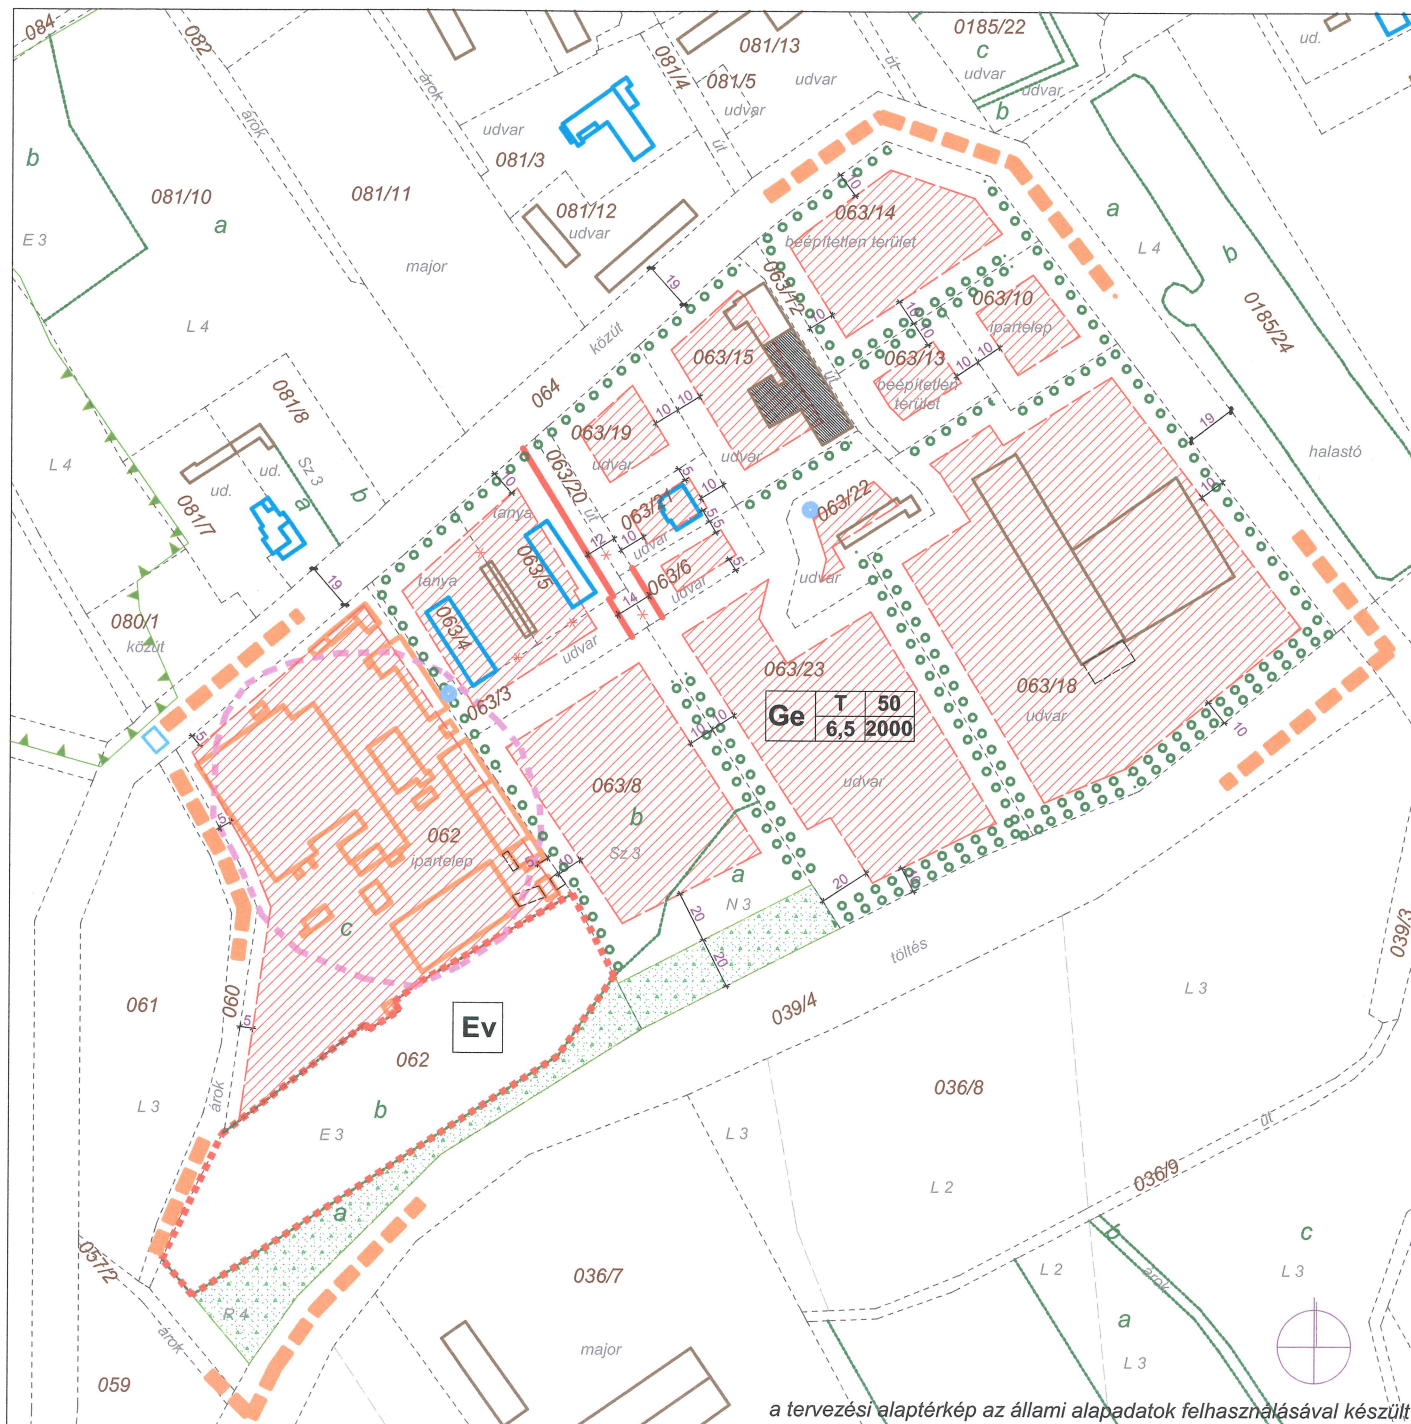

NAGYVENYIM, IPARTERÜLET A KVJ MŰVEK TÖMBJE Szabályozási Terv

a NÉSZ 2.1. sz. melléklete

m 1:2000

a 15/2014. (IX.16.) önkormányzati rendelet 1. melléklete

alaptérképi elemek

FÖLDIVATALI TÉRKÉP ALAPJÁN

lakó épület

gazdasági épület

üzemi épület

telekhatár

alrészlet határ

földhivatali nyilvántartás szerinti használat

KORÁBBI FÖLDIVATALI TÉRKÉP ALAPJÁN

kút

kötelező elemek

tervezett szabályozási vonal

övezethatár

építési hely

megtartandó zöldfelület

Ge	T	50	övezeti	beépítési mód	max. beép.
6,5	2000	jel		max. ép. mag.	min telekméret

más jogszabály által meghatározott elemek

országos ökológiai hálózat határa

régészeti lelőhely határa

javasolt elemek

megtartásra javolt épület

telken belüli fasor

megszüntetendő jel

tervezési terület határa

TERVEZŐ: TT1 Tanácsadó és Tervező Kft.

1121 Budapest, Kakukkhegyi út 9.

tel:1/246-3104, 20/244-8492

e-mail: tt1ildiko@vnet.hu

NEMESÁNSZKY ILDIKÓ TT/1 É 1641