



S. Melle, 97

1. Pákoz, külterületi főút, összekötő út
Jelenlegi mintakeresztmetszvény (8116. számú közút külterületen vezetős szakasza,
Székesfehérvár felé)

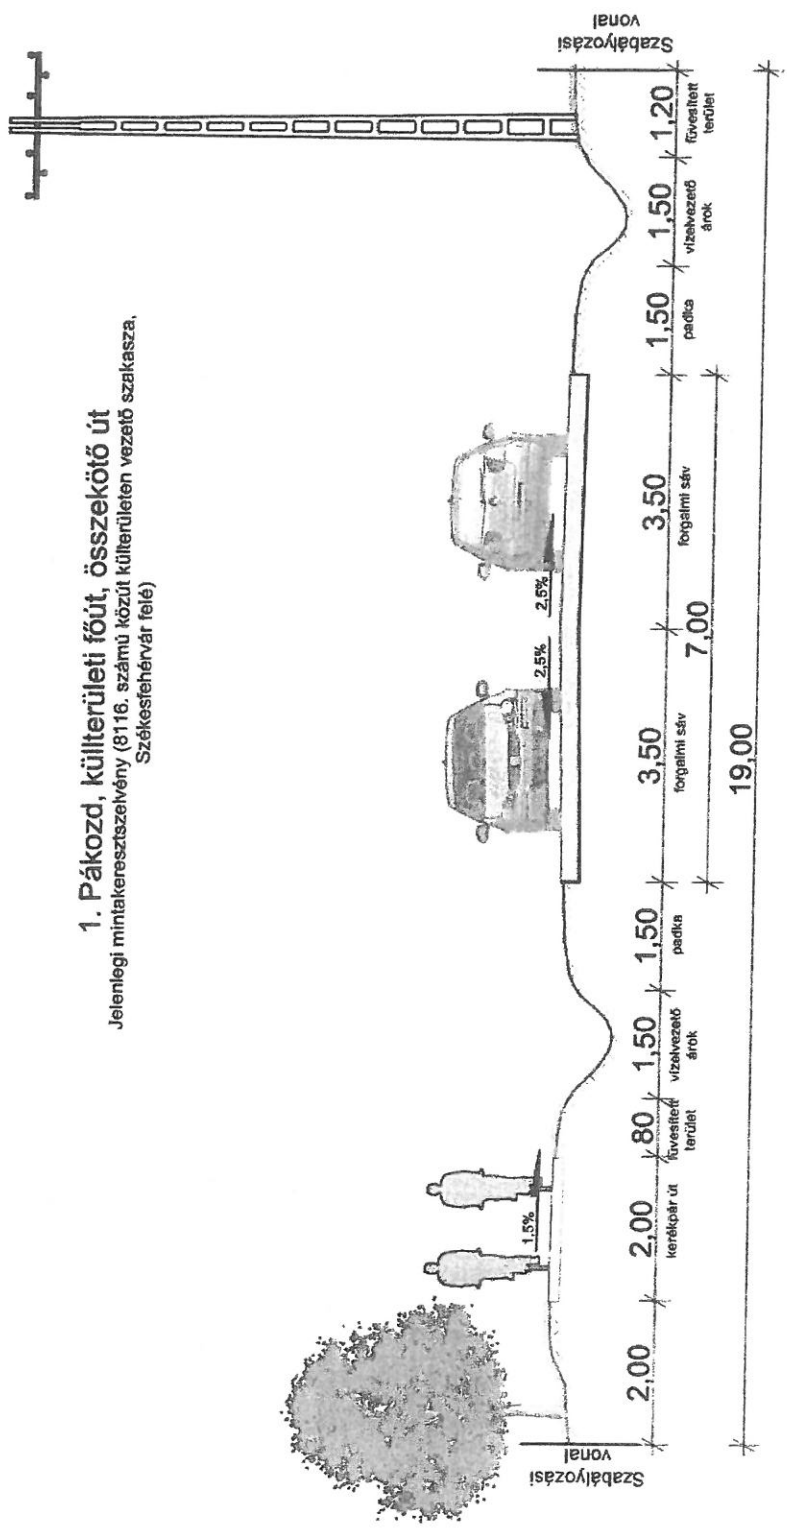


1. Pákozdi külterületi mellékút, összekötő út
 Javasolt mintakeresztszelvény (B116. jelű közút külterületen vezető szakasza,
 Székesfehérvár felé)

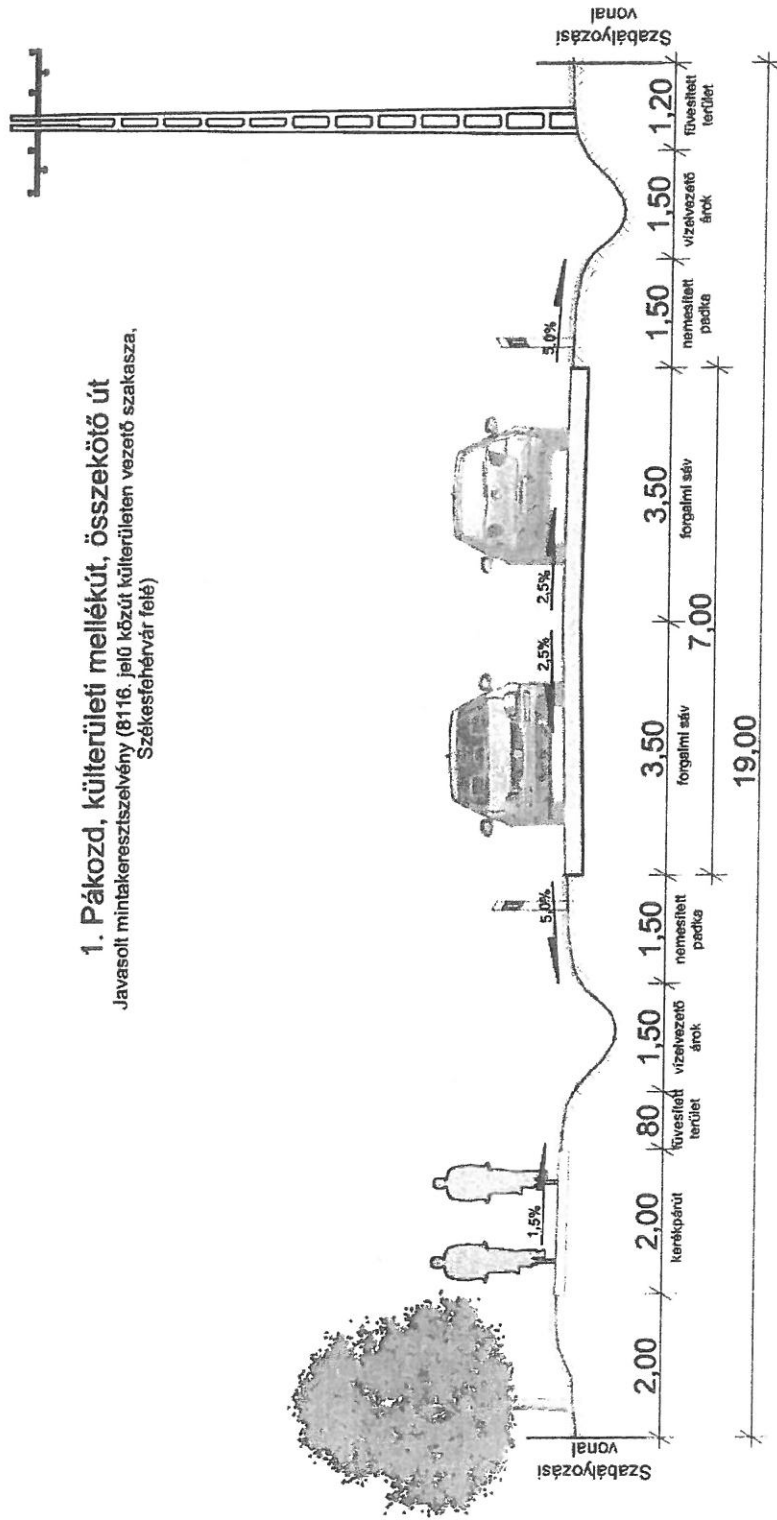


2. Pákoz, belterületi mellékút, összekötő út

Jelenlegi mintakeresztmetszely (8116. jele) közút belterületen vezető szakasza, Székesfehérvár felé)

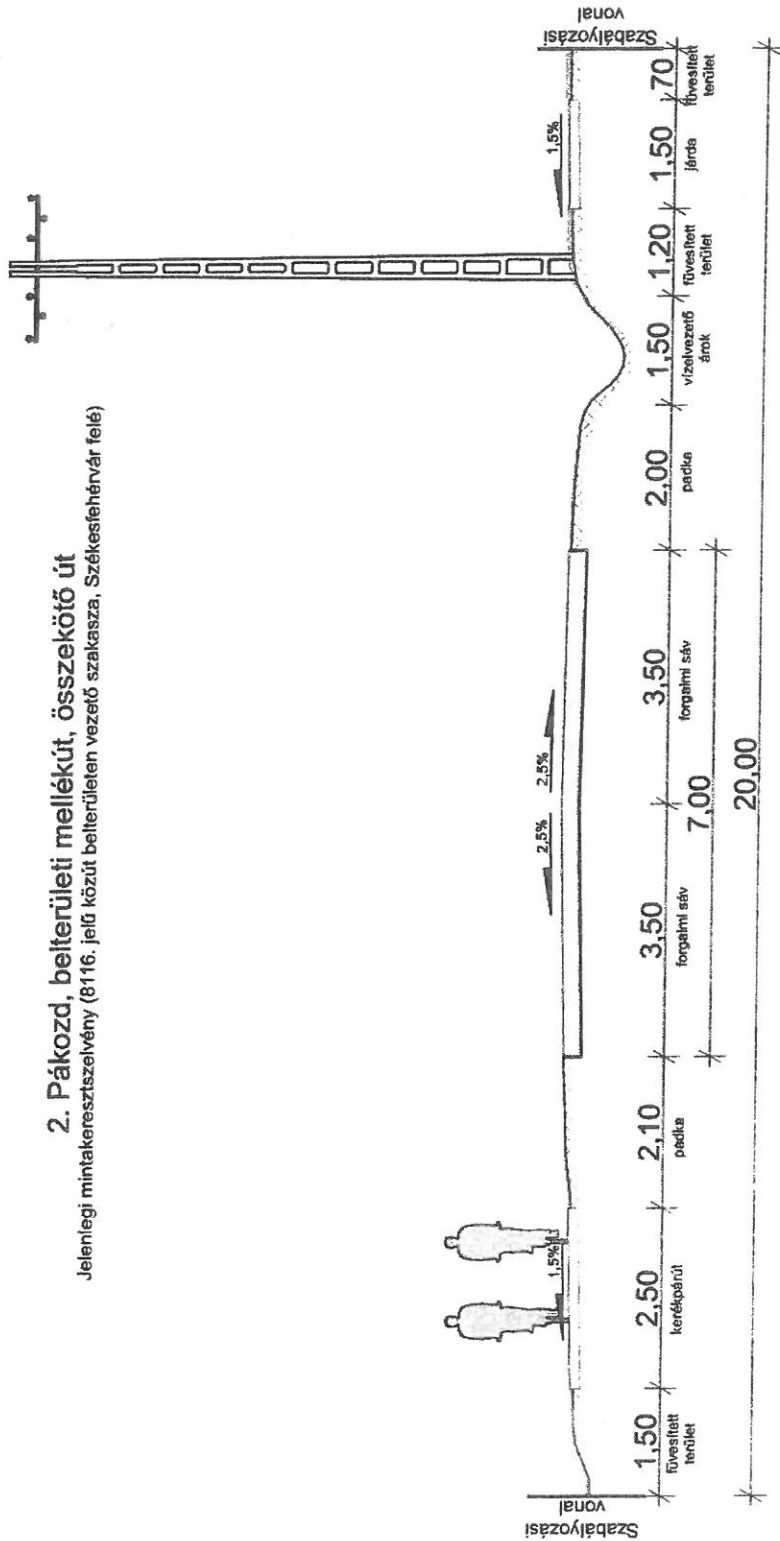


2. Pákozdi belterületi mellékút, összekötő út


javasolt mintakeresztszelvény (8116. jelű köztut belterületen vezető szakasza, Székesfehérvár felé)

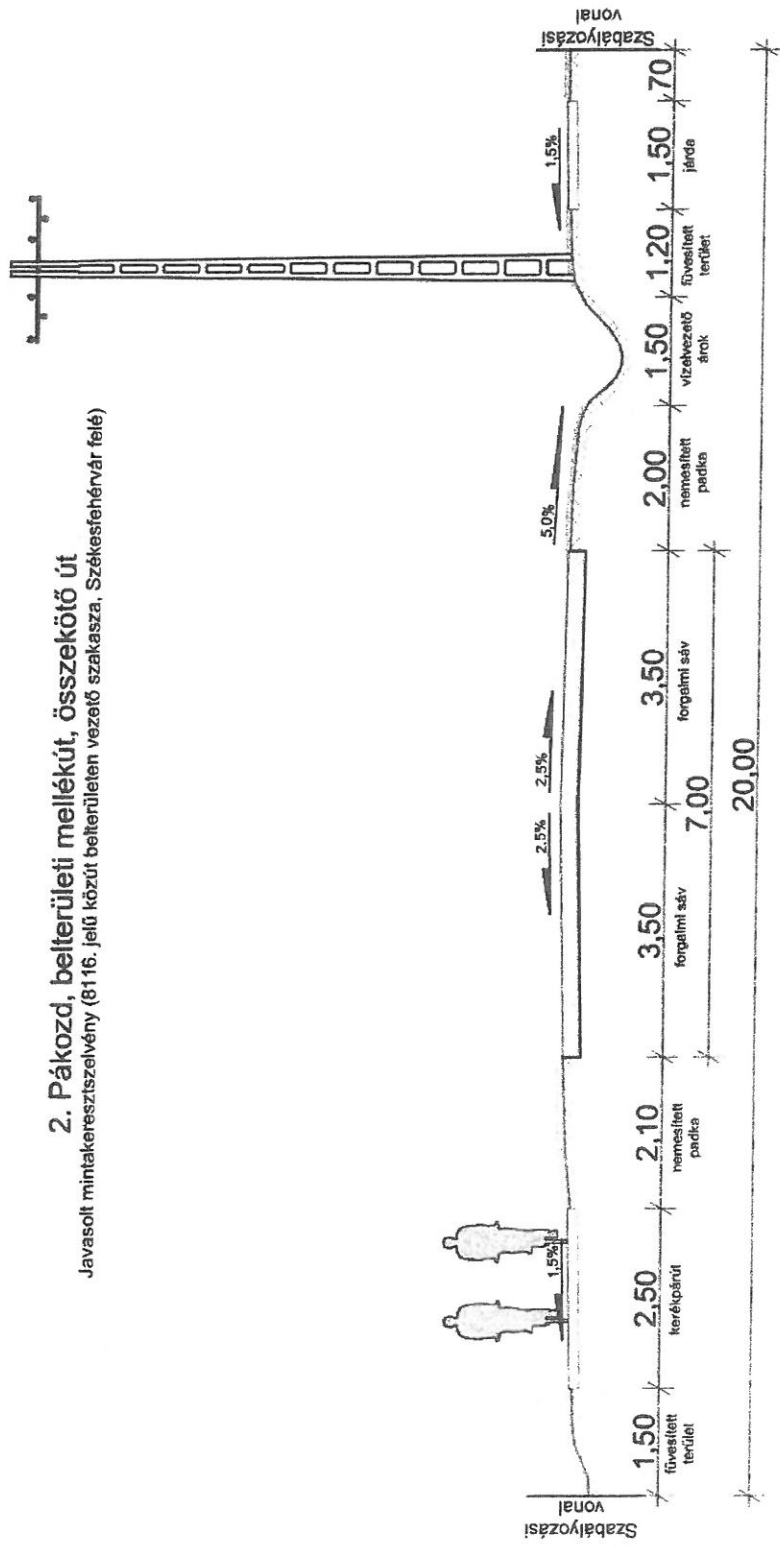

3. Pákoz, belterületi mellékút, összekötő út
 Jelenlegi mintakeresztszelvény (8116. jelű köztút belterületen vezetű szakasza, Sukoró felé)

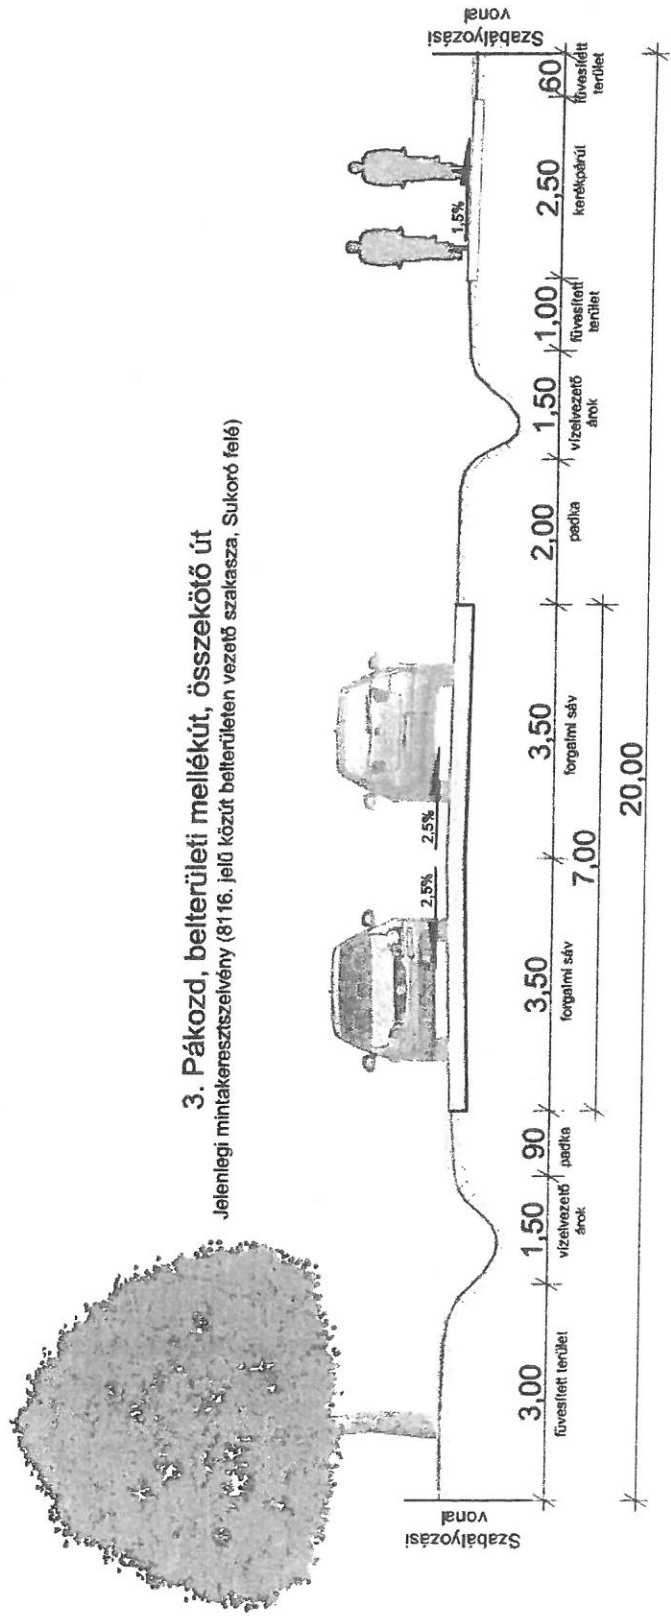


3. Pákozdi belterületi mellékút, összekötő út
 Javasolt minakeresztmetszvény (8116. jelű közút belterületen vezető szakasza, Sukoró felé)

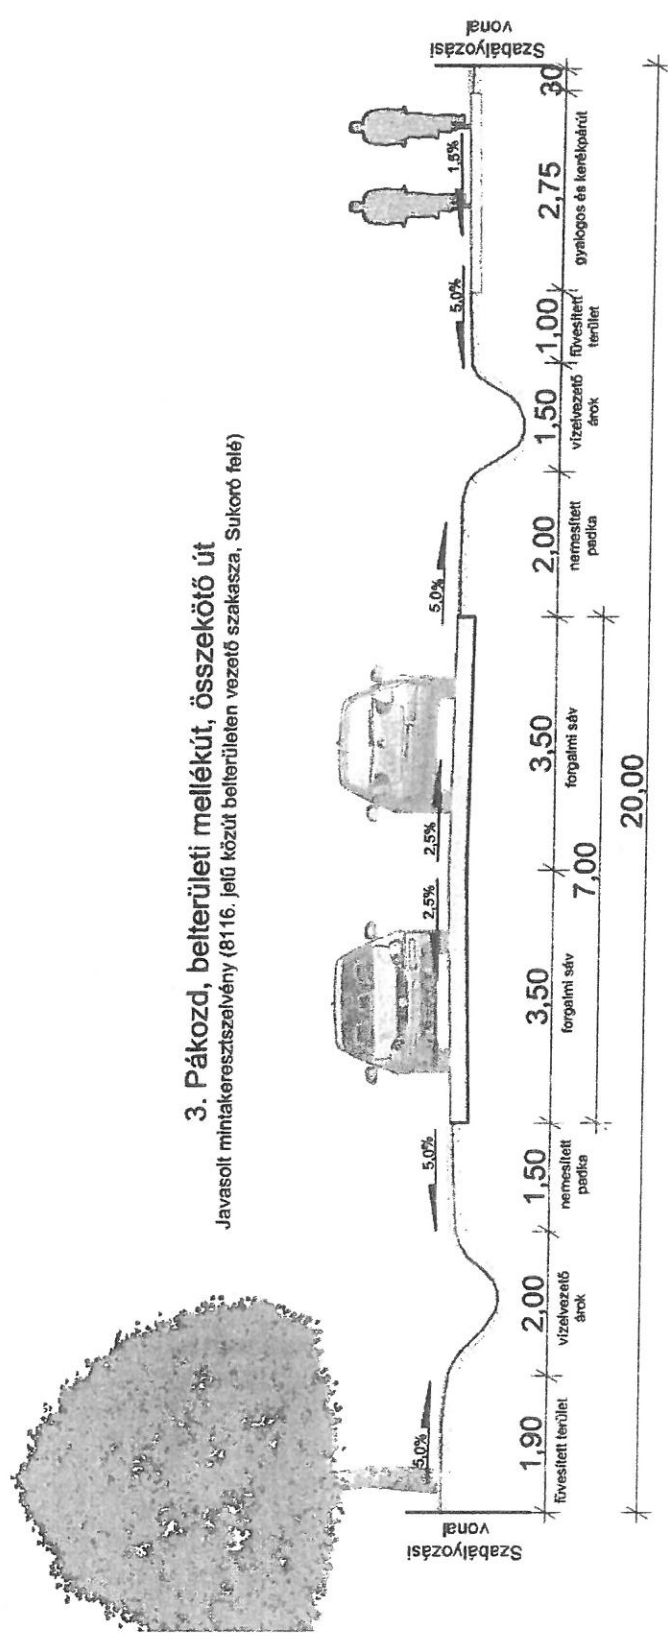


4. Pákozds, belterületi mellékút, gyűjtőút


Jelentégi mintakeresztmetszvény (6213. jelű közút, Gábor áron utca, Budai út felé)

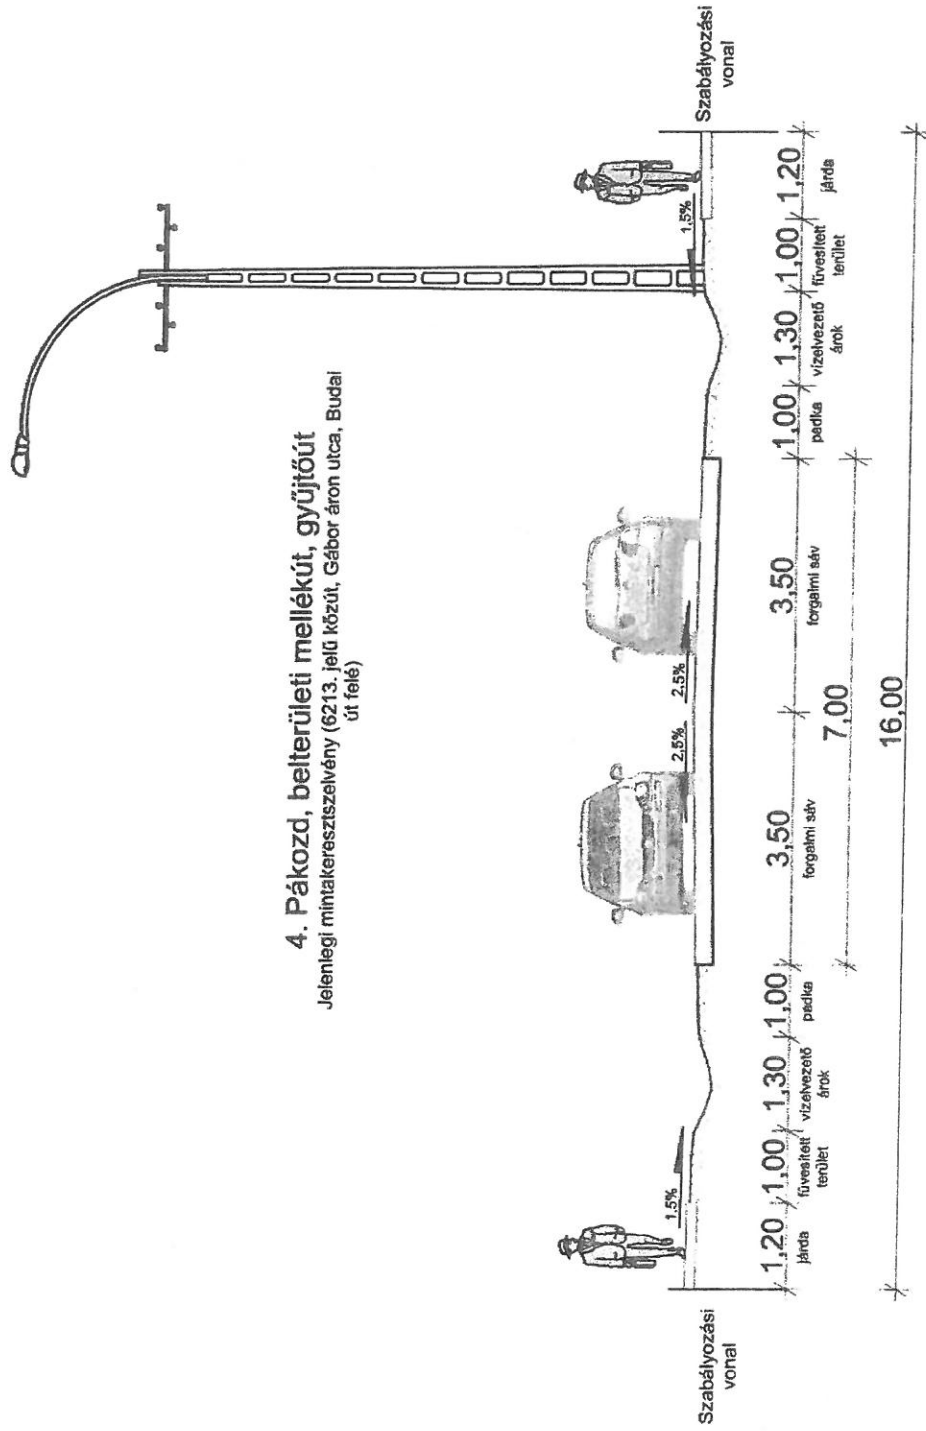


4. Pákozdi, belterületi mellékút, gyűjtőút
 Javasolt mintakeresztszelvény (6213. jelű közút, Gábor áron utca, Budai út felé)

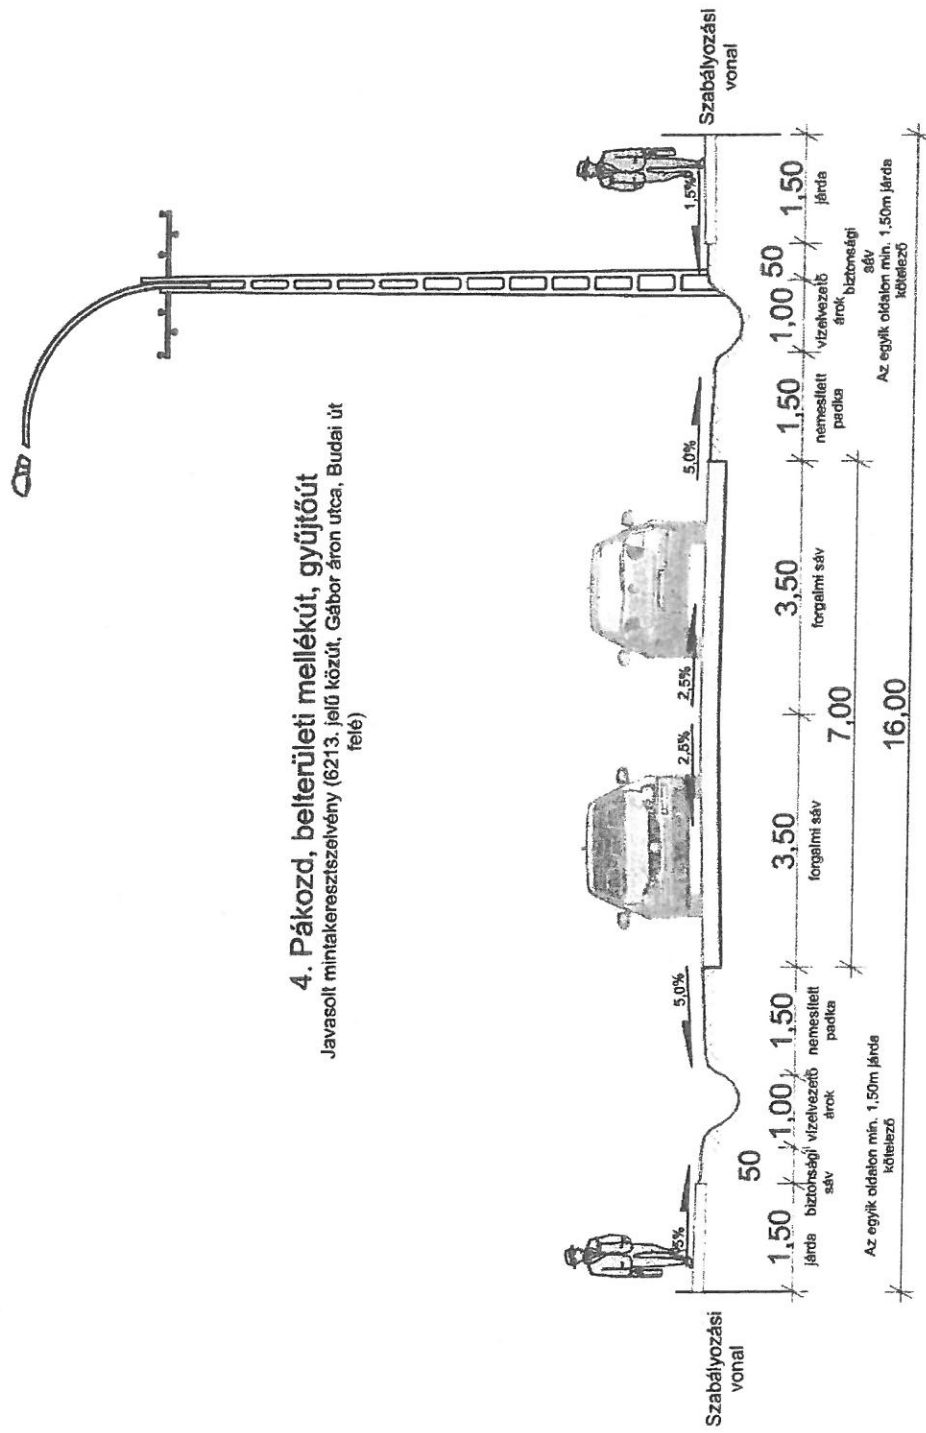

5. Pákozd, belterületi mellékút, lakóút Jelenlegi mintakeresztelvény (Bem utca, Gábor Áron utca felel)

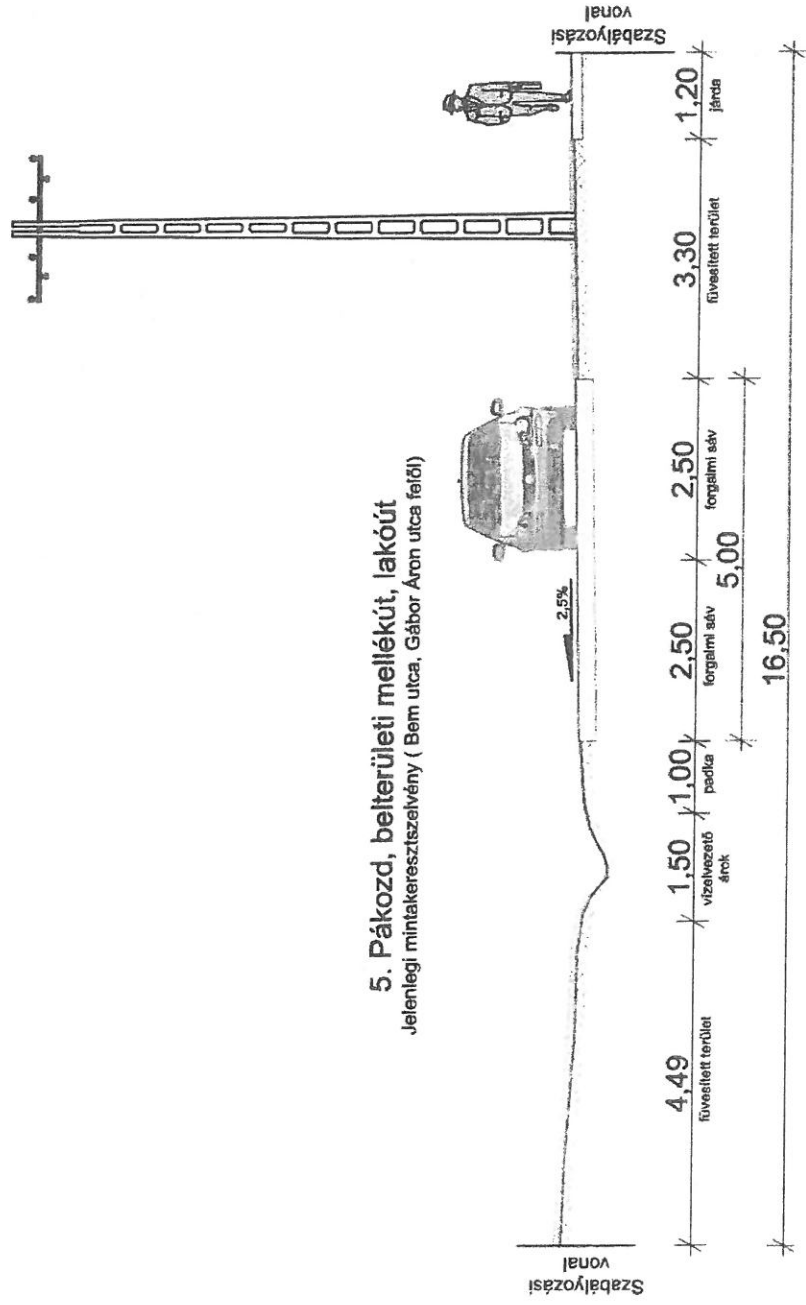


5. Pákoz, belterületi mellékút, lakóút Javasolt mintakeresztmetszély (Bem utca, Gábor Aron utca felől)

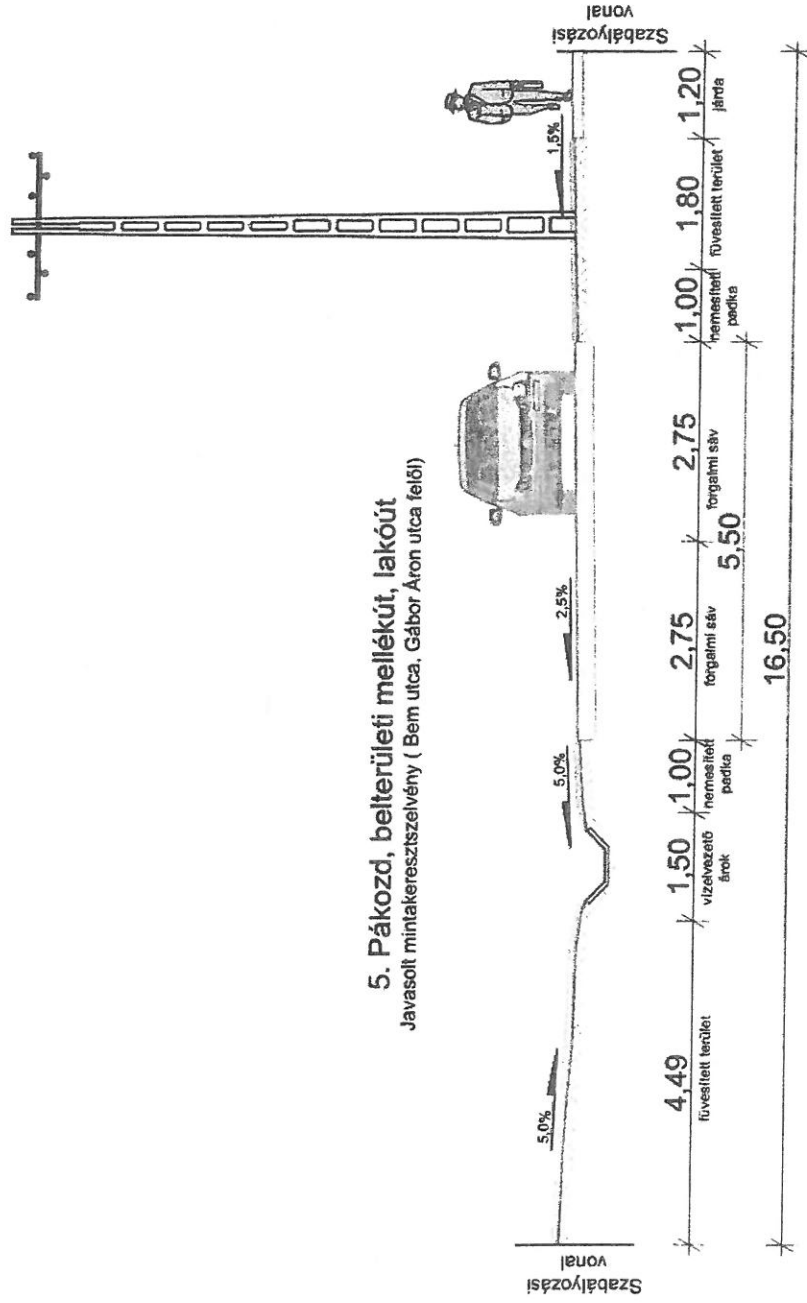


6. Pákozd, belterületi mellékút, lakóút


Jelenlegi mintakeresztmetszély (Kossuth Lajos utca 25 felől, Budai út felé nézve)

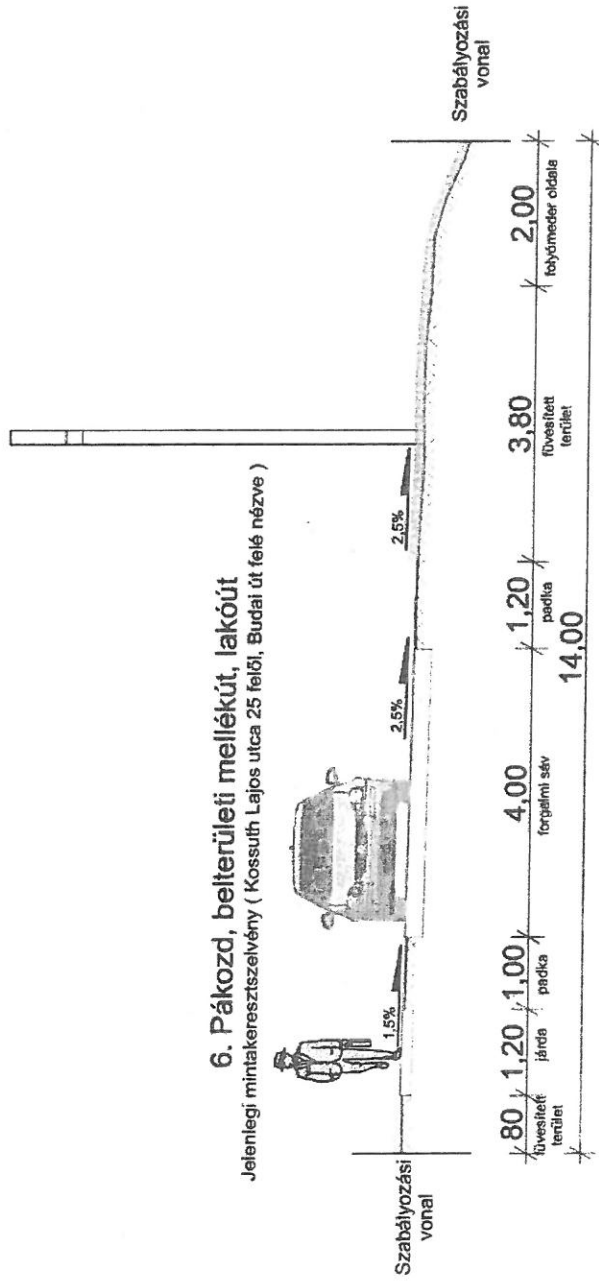


6. Pákozd, belterületi mellékút, lakóút
 Javasolt mintakeresztmetszvény (Kossuth Lajos utca 25 felől, Budai út felé nézve)

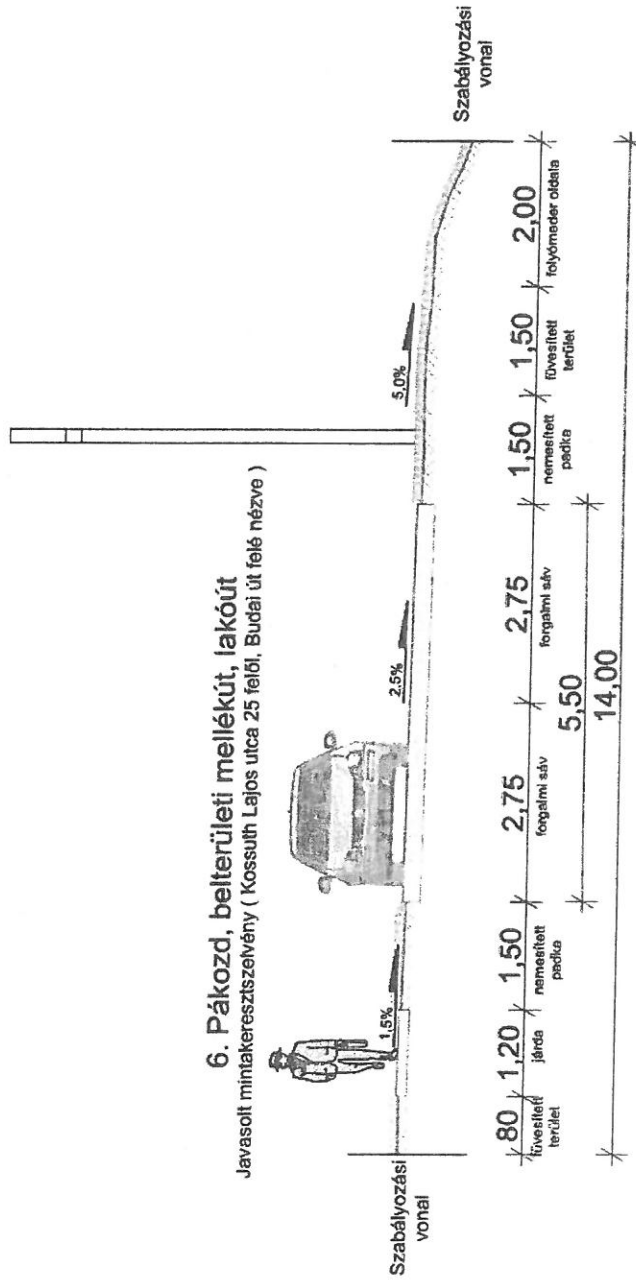


7. Pákozd, belterületi mellékút, gyűjtőút
 Jelenlegi mintakeresztmetszely (Rákóczi utca, Budai út felől)

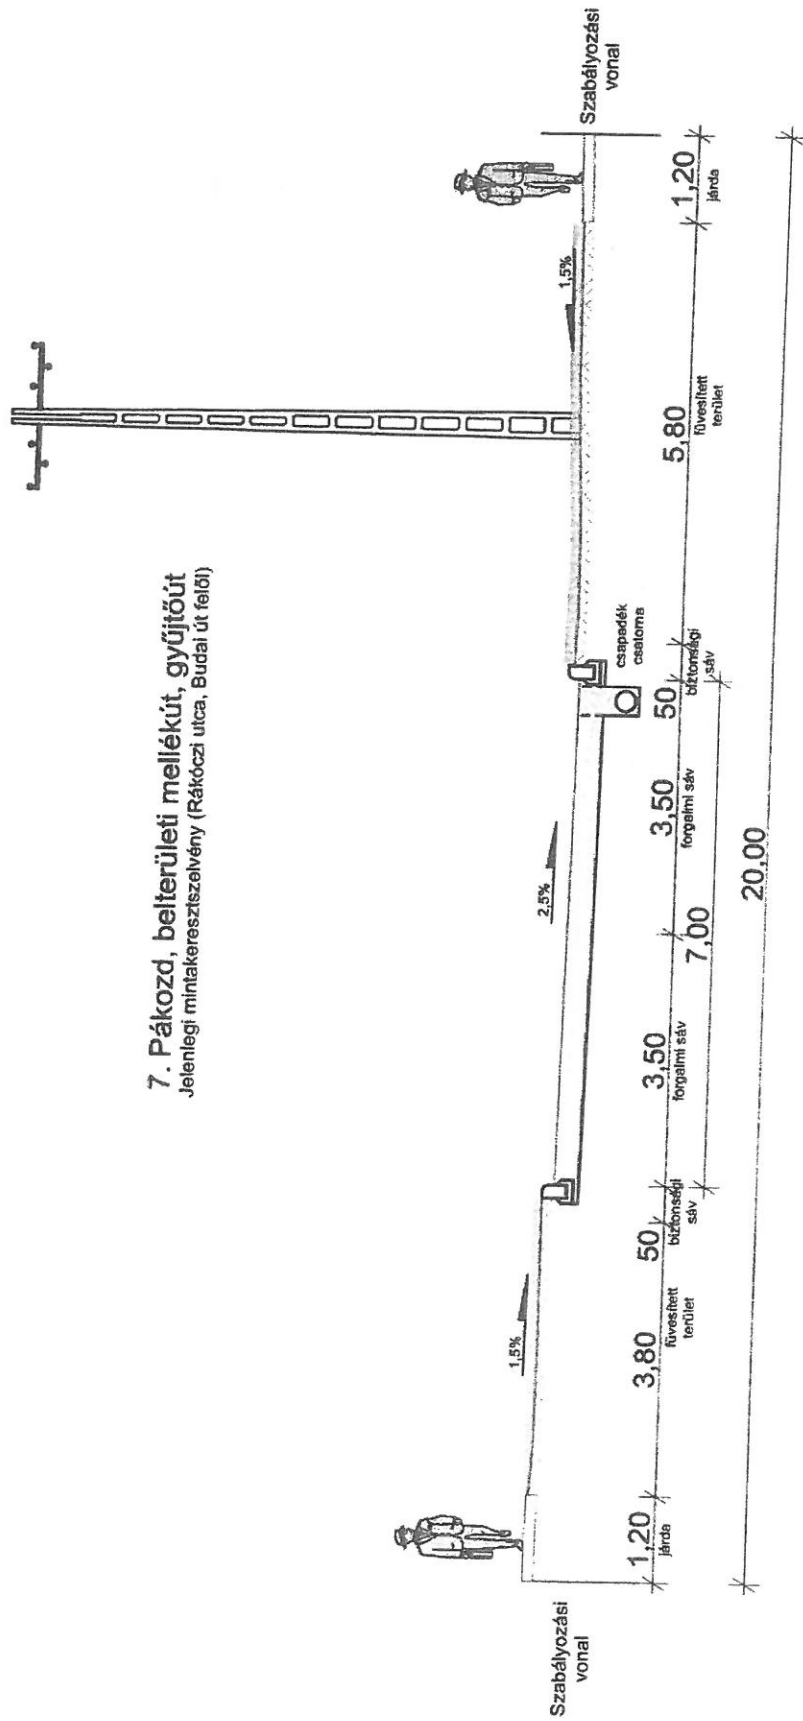


7. Pákozd, belterületi mellékút, gyűjtőút
 Javasolt mintakeresztmetszely (Rákóczi utca, Budai út felől)

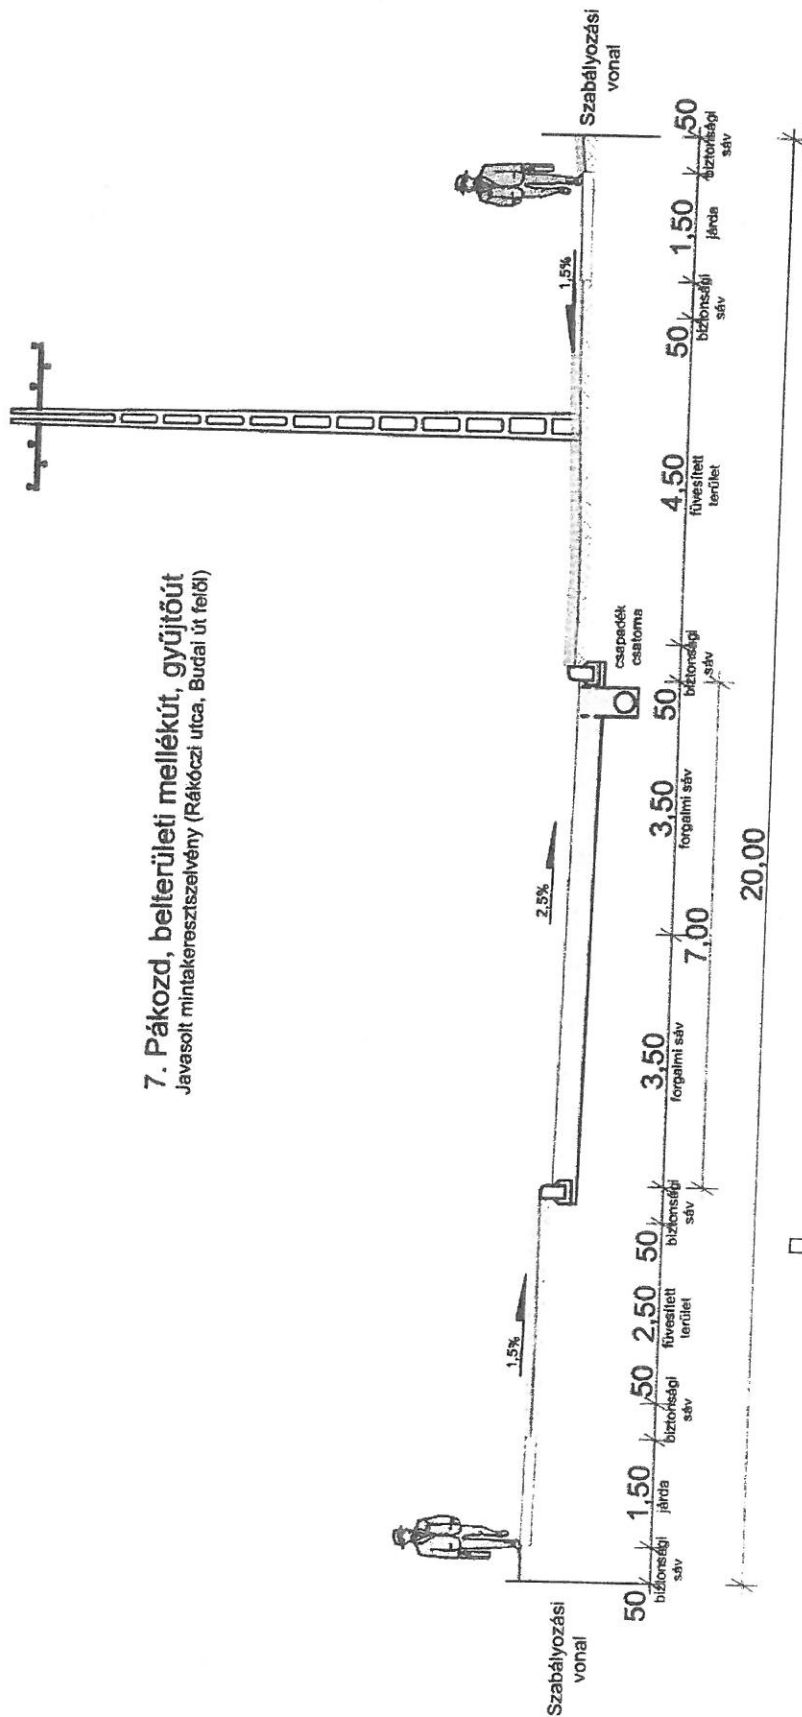


8. Pákoz, belterületi mellékút, lakóút
Jelenlegi mintakeresztmetsvény (Domb utca 3 felől, Budai út felé nézve)

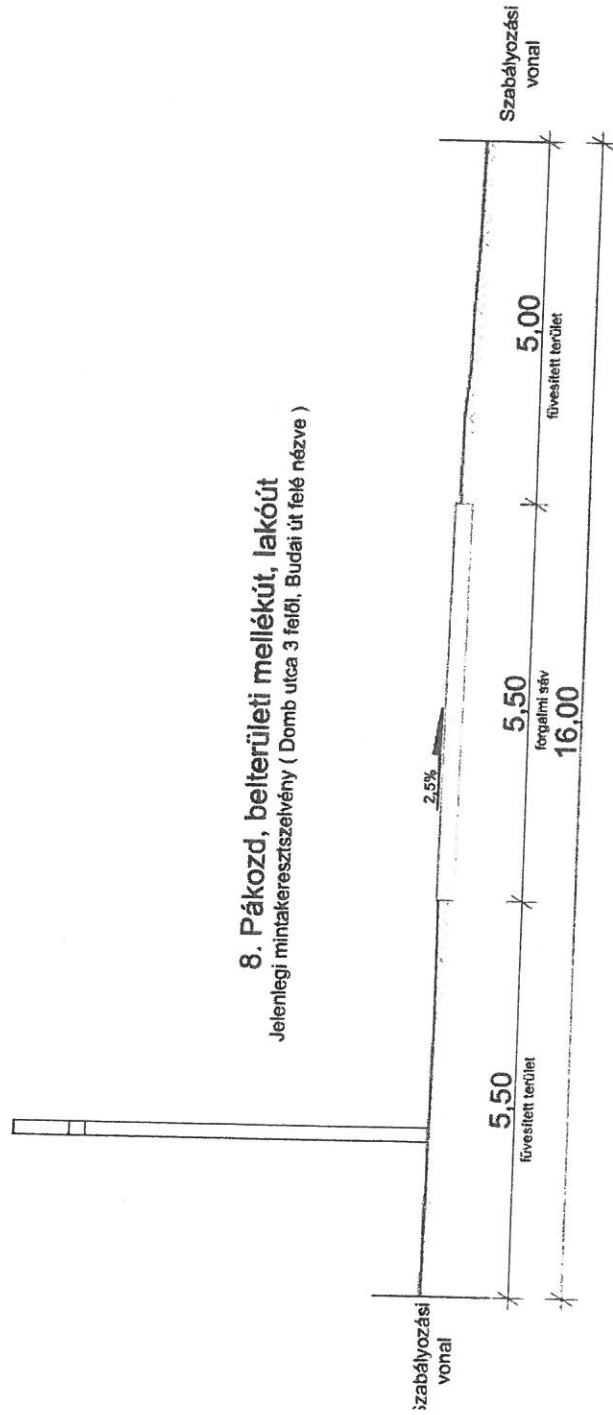

8. Pákozd, belterületi mellékút, lakóút
Javasolt mintakeresztmetszély (Domb utca 3 felől, Budai út felé nézve)

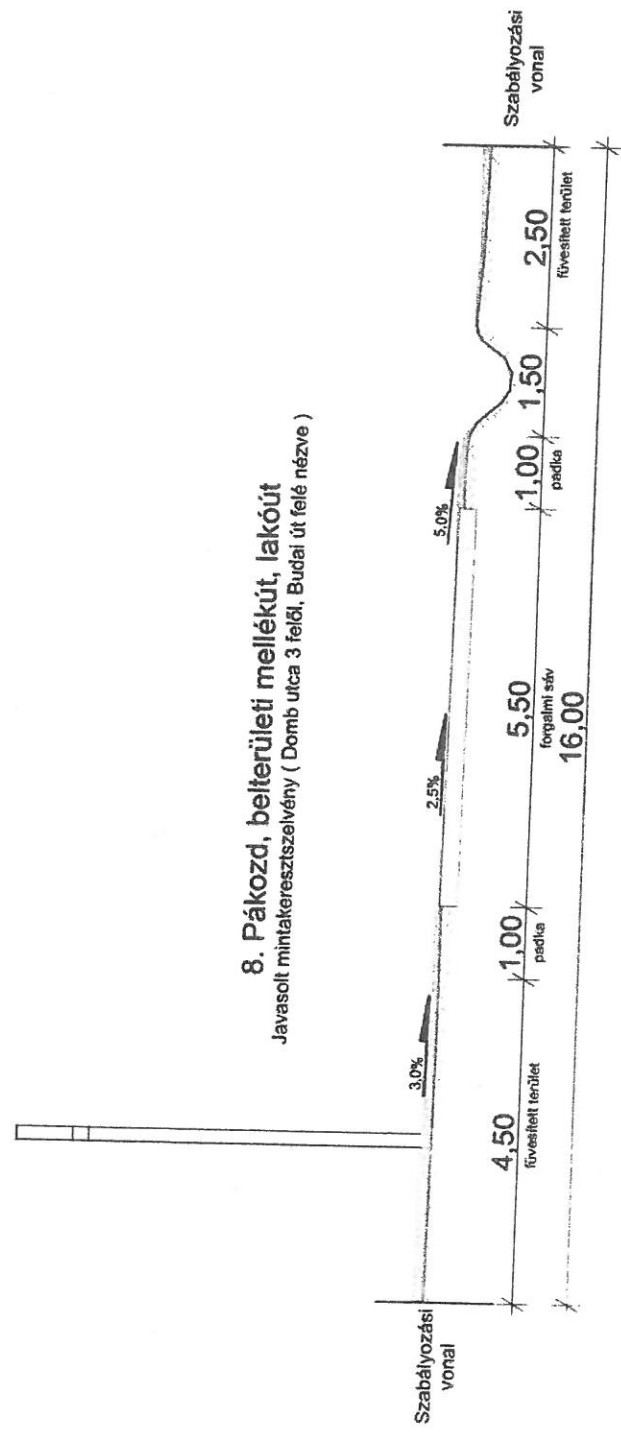

**9. Pákozdi külterületi mellékút,
hajóállomáshoz vezető út**
Jelenlegi mintakeresztmetszvény (81307. jelű közút, 8117. jelű
közút felől Szűnyog sziget felé)

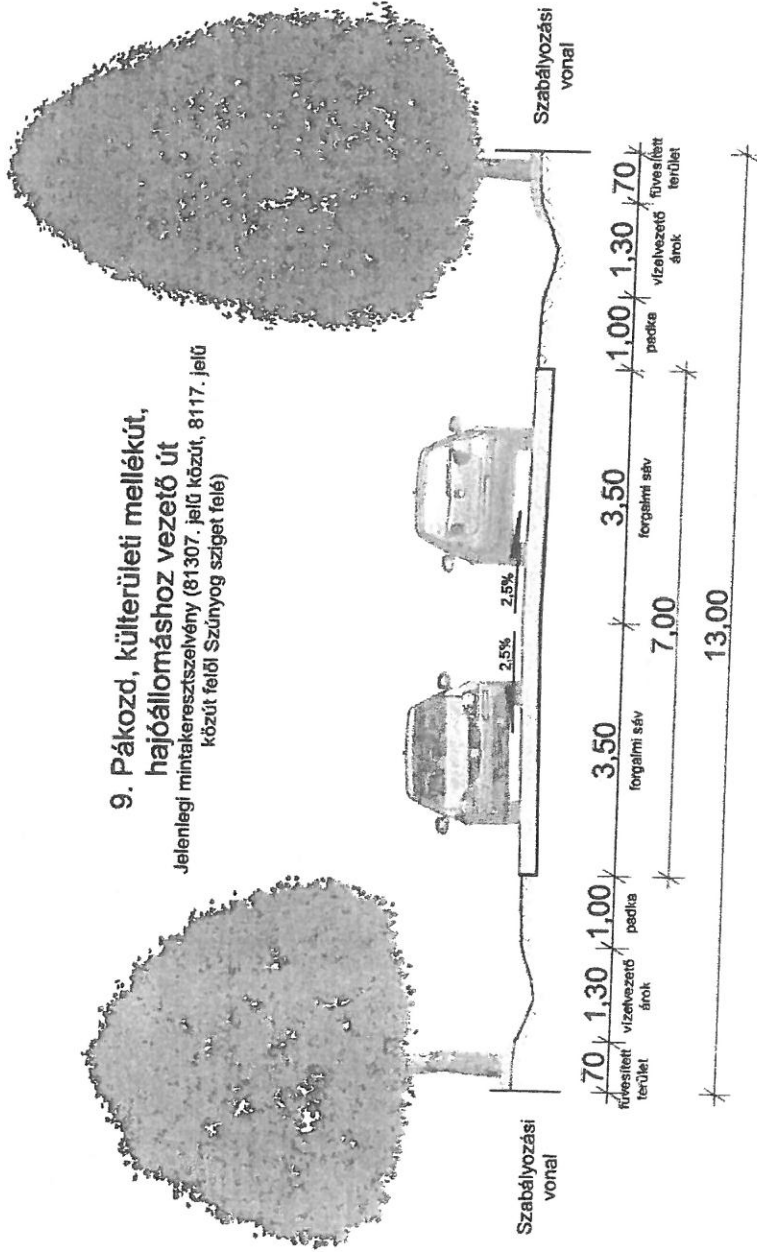

**9. Pákozd, külterületi mellékút,
hajóállomáshoz vezető út**
Javasolt mintakeresztmetszely (81307. jelű közút, 8117. jelű közút,
feldől Szűnyogsziget felé)

