


2. melléklet a .../... (.....) önkormányzati rendelethez

4. MELLÉKLET A 16/2019. (X.2.) ÖNKORMÁNYZATI RENDELETHEZ

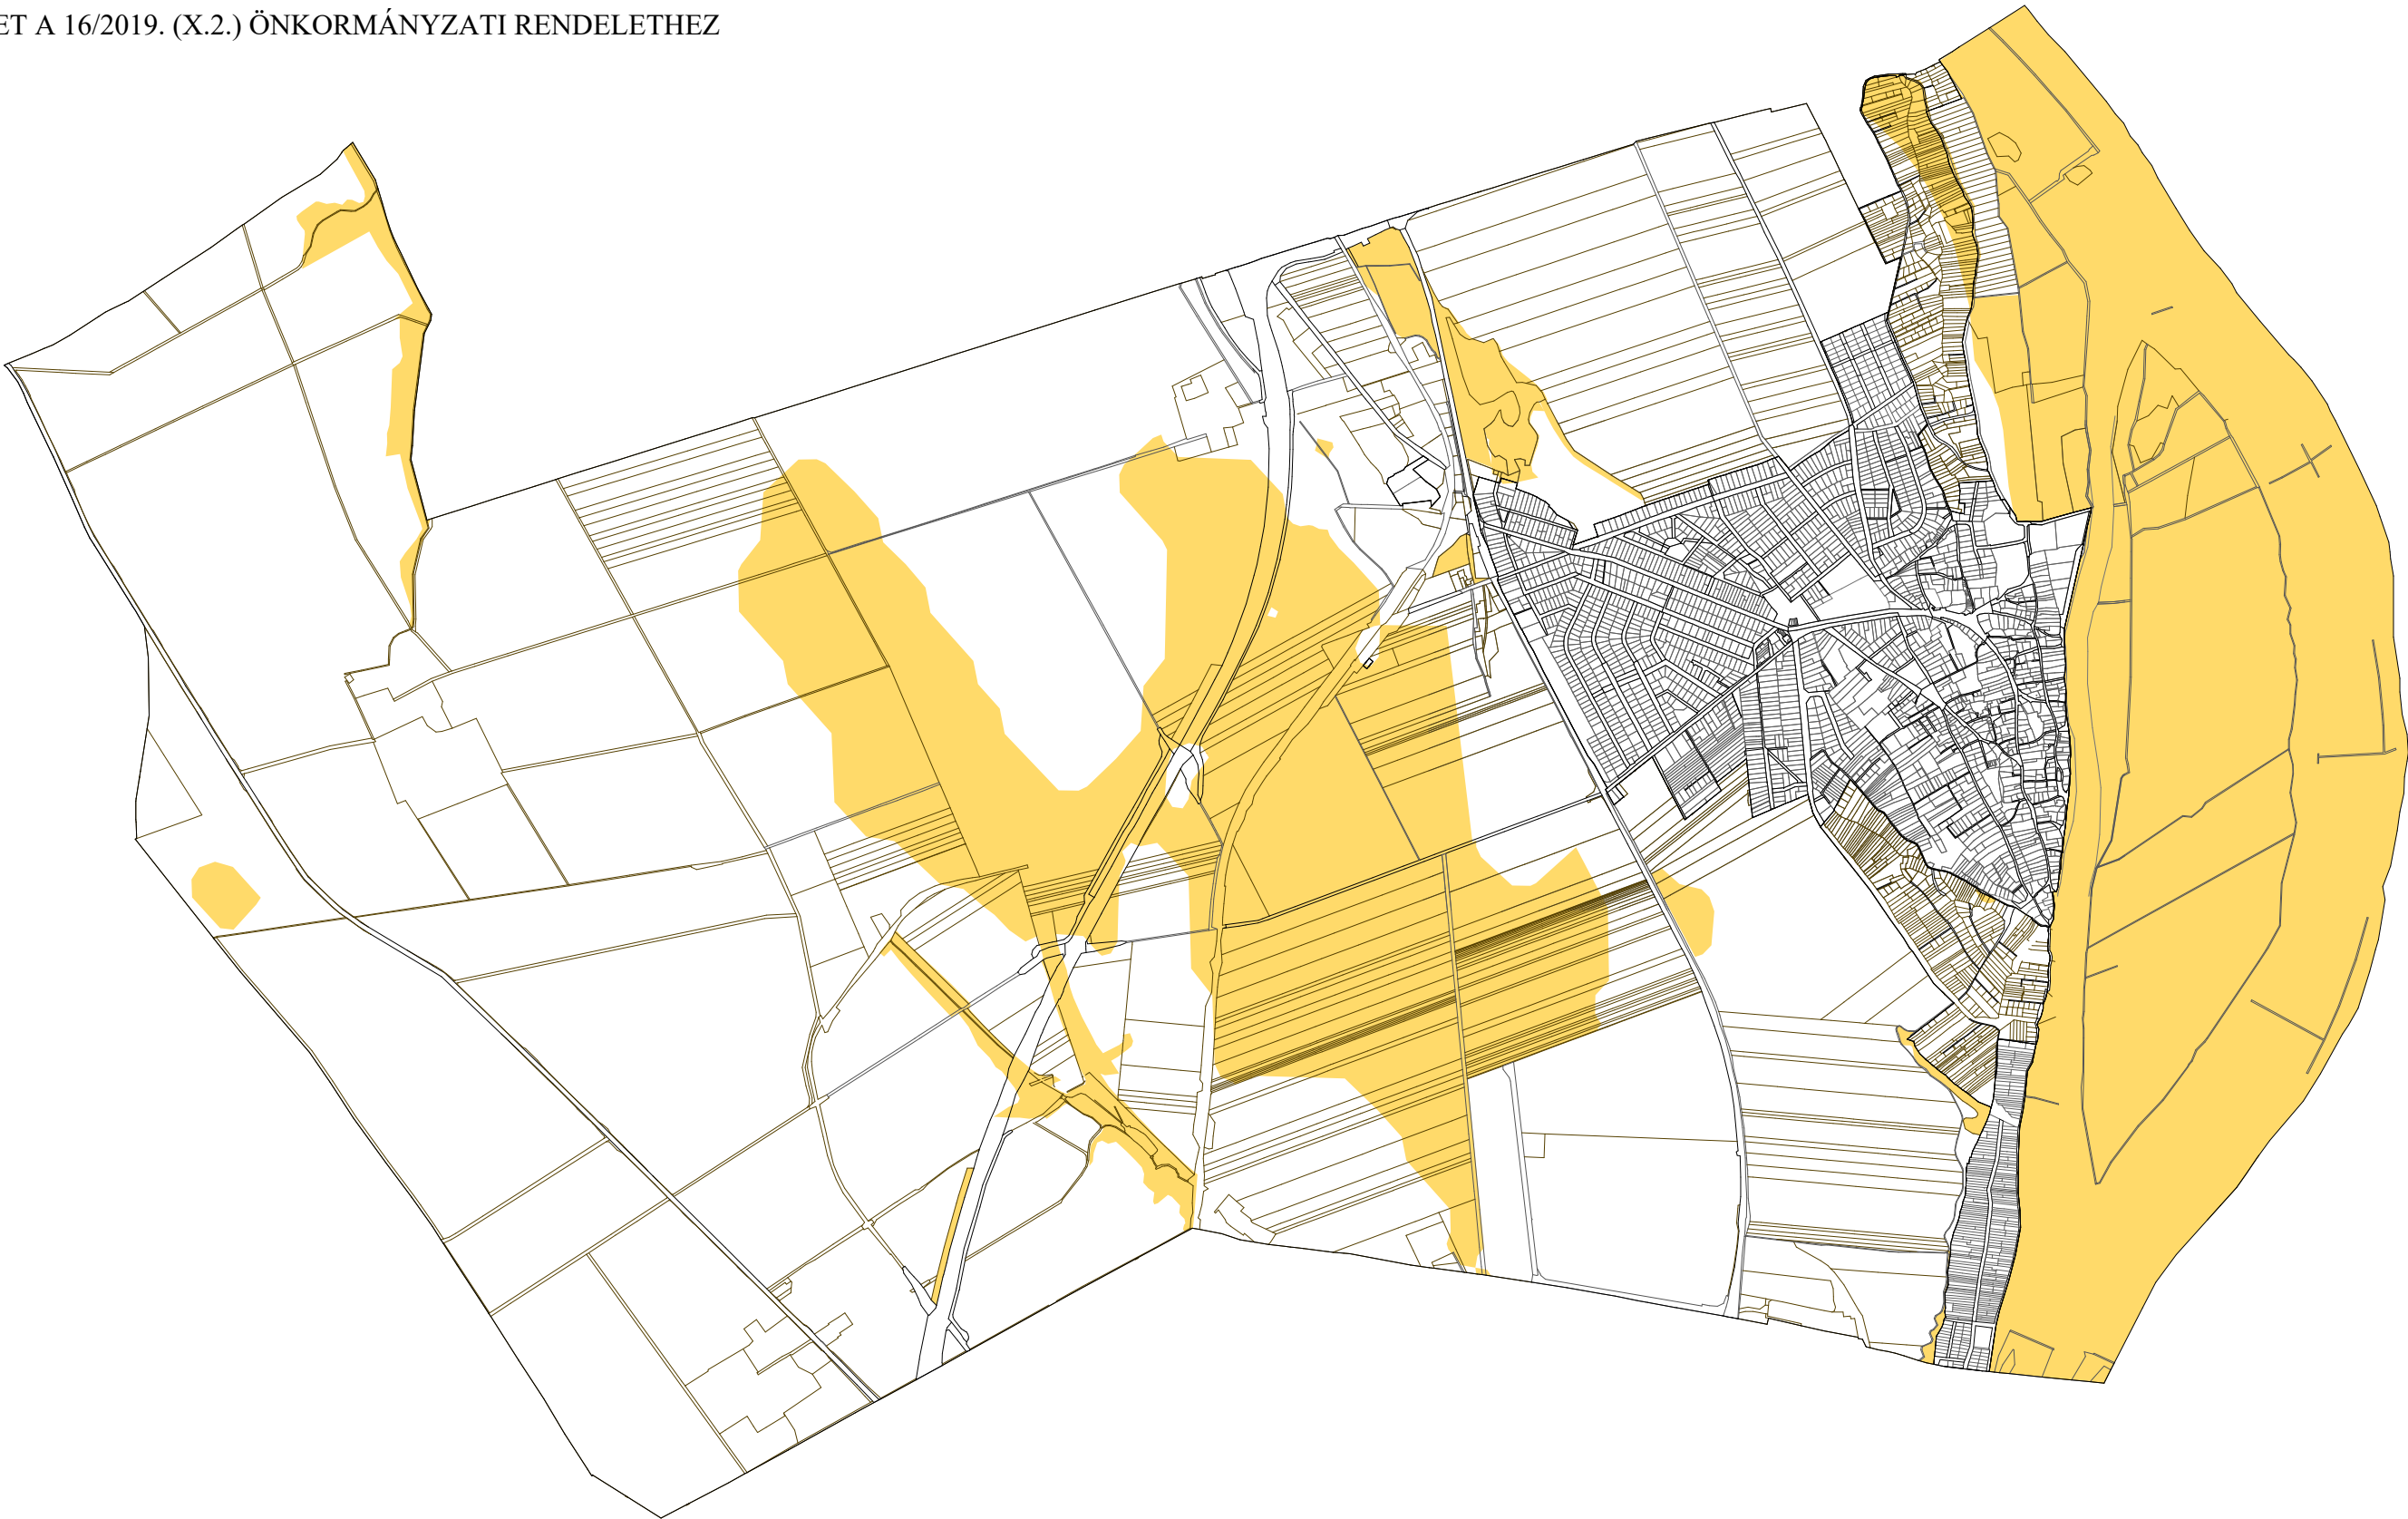

NAPERŐMŰ LÉTESÍTÉS CÉLJÁBÓL KORLÁTOZOTTAN IGÉNYBE VEHETŐ TERÜLET

készült az állami alapadatok felhasználásával

Megrendelő :
RÁCÁLMÁS Város Önkormányzata
2459 Rácalmás, Szigetfő u. 11-13.

Tervező :
TT1 Tanácsadó és Tervező Kft.
1121 Budapest, Kakukhegyi út 9.
e-mail: tervezes@tt1.hu

településrendezés: NEMESÁNSZKY ILDIKÓ TT/1 01-1641
tájrendezés, AUER JOLÁN TK 01-5003
környezetvédelem:

közlekedéstervező: HEGYI ZOLTÁN MK 13-2729
közmű, hírközlés: HANCZÁR ZSOLTNÉ MK 01-2418
BÍRÓ ATTILA MK 01-2456