


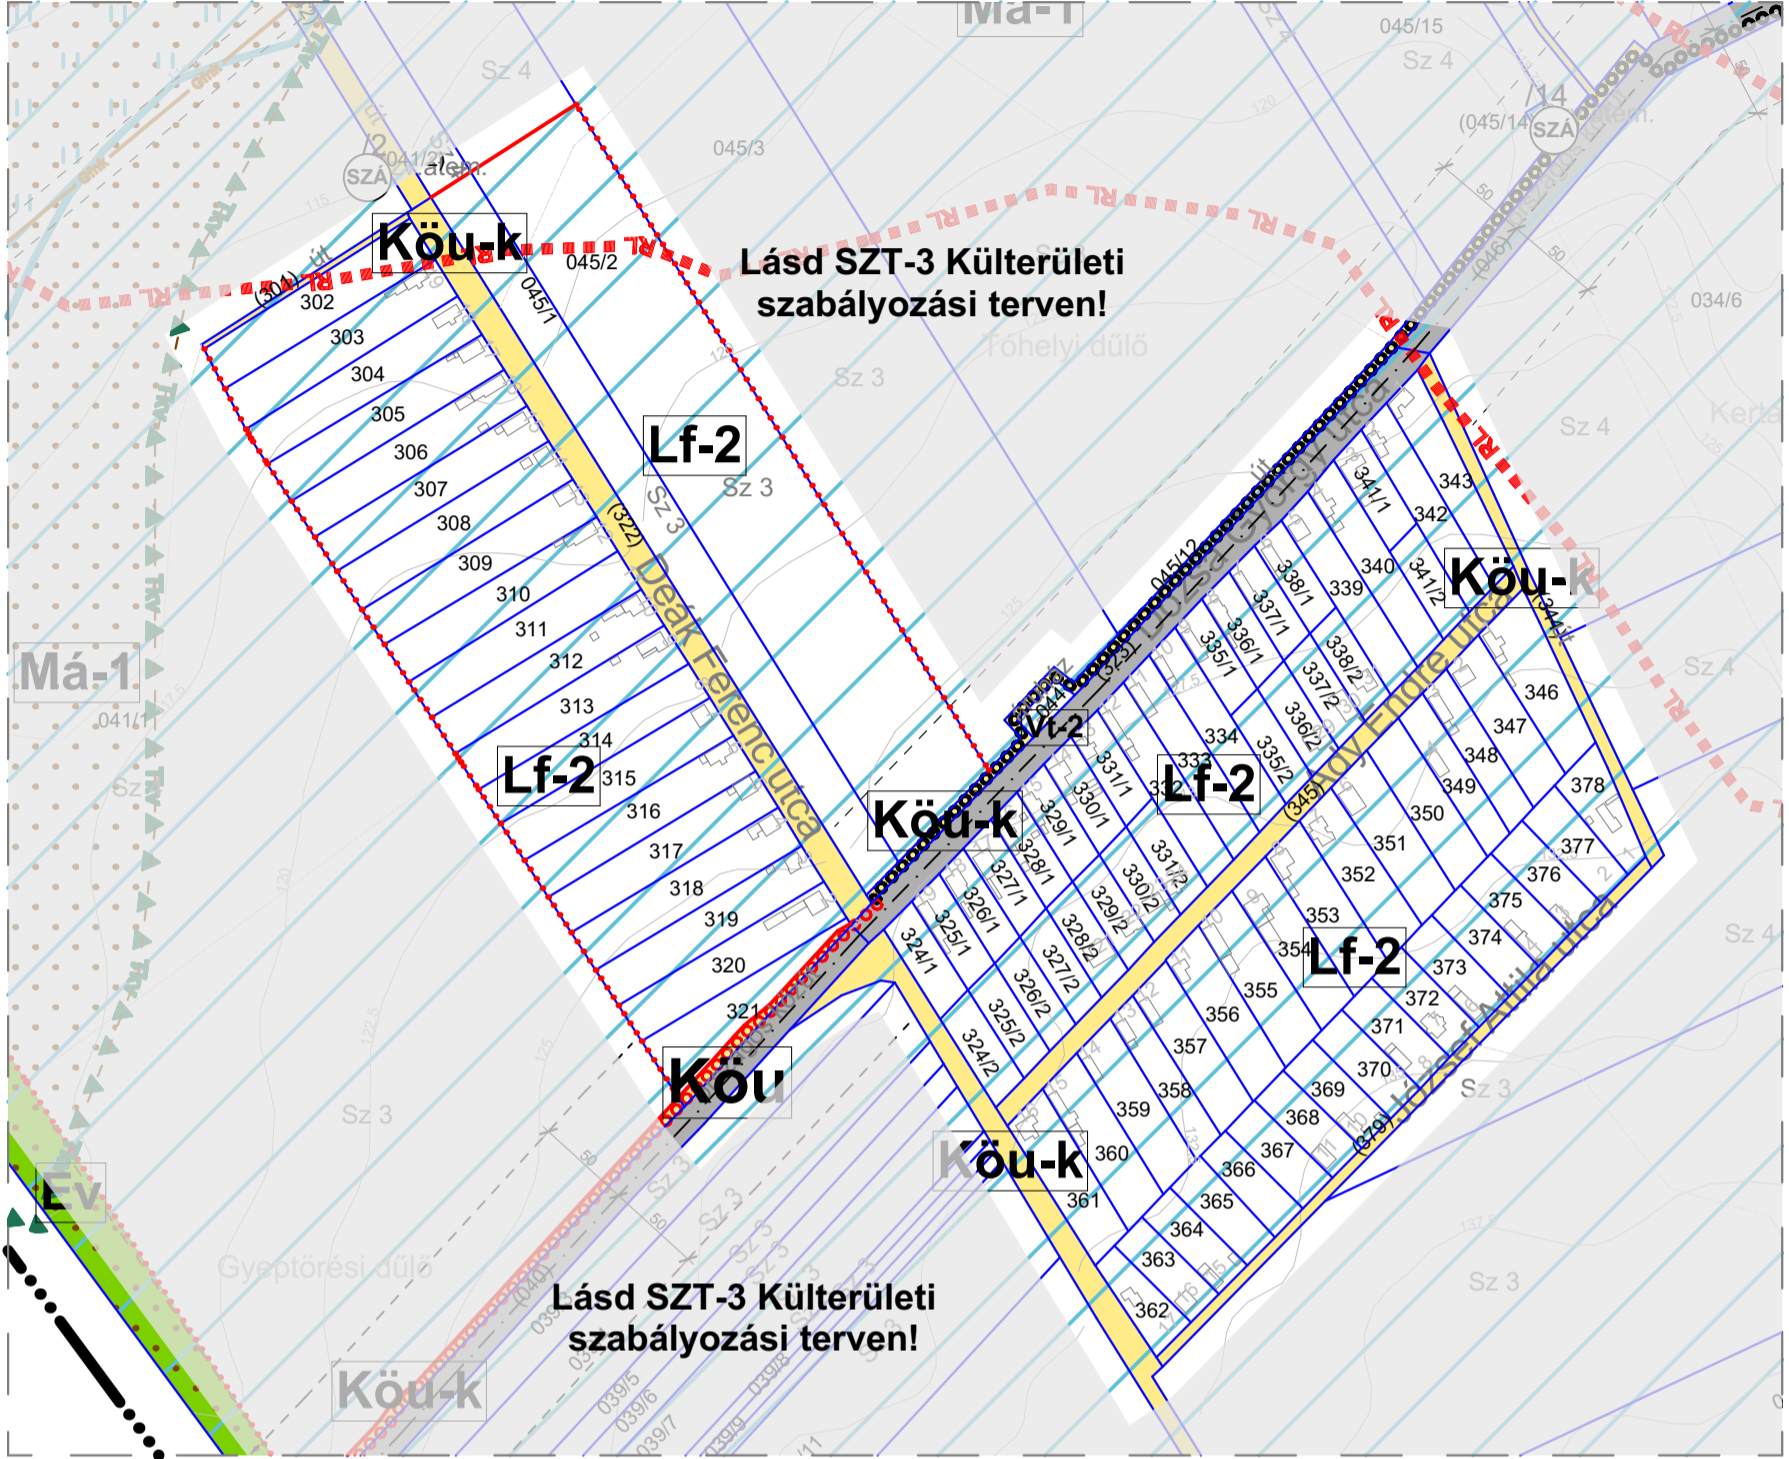

# SÁRKESZI KÖZSÉG

## Kiskeszi belterületi szabályozási terv



### SZABÁLYOZÁSI TERV JELMAGYARÁZAT

#### Alaptérképi elemek

	Közigazgatási határ
	Földrészlet
	Épület
	Szintvonal

#### Szabályozási alapelem

	Szabályozási vonal
	Építési övezet, Övezet határ
	Méretvonal

#### Országos művi értékvédelem

	Régészeti lelőhely határa / területe és azonosítója
--	---

**A VESZÉLYEZTETETT TERÜLETEKRE, A TERMÉSZETI CSAPÁSOK ELLENI VÉDELEMRE, A KATASZTRÓFAVÉDELEMRE, VALAMINT A HONVÉDELMI ÉS A KATONAI CÉLÚ TERÜLETEKRE VONATKOZÓ KORLÁTOZÓ TÉNYEZŐK**

	Belvízjárta terület
--	---------------------

#### Védőterületek, védőtávolságok, védősávok

	Védőterület, védőtávolság, védősáv, biztonsági övezet (meglévő)
--	---

#### Egyéb rajzi elem

	Kerékpáros infrastruktúra (meglévő)
	Kerékpáros infrastruktúra (tervezett)
	Szöveges szabályozási elemek, feliratok

#### Beépítésre szánt területek építési övezetei

	Falusias lakóterület
	Településközponti vegyes terület

#### Beépítésre nem szánt területek övezetei

	Közüti közlekedési terület - főhálózat (egyben övezeti határ)
	Közüti közlekedési terület - kiszolgáló út (egyben övezeti határ)

A 2/2024. (I. 25.) rendelet 2. melléklete  
Hatályos 2024. 02. 01-től.

Az alaptérkép az állami alapadatok felhasználásával, a földhivatalból beszerzett hiteles ingatlan-nyilvántartási térkép alapján készült.

		Rajzszám: <b>SZT-2</b>	
Tervező: Bodó Beáta TT 07-0368 Erti Antal TT 07-0075		Megrendelő: Sárkeszi Község Önkormányzata	
Tervezési terület: Sárkeszi község igazgatási területe			
Feladat: Településrendezési terv készítése		Rajz címe: Kiskeszi belterületi szabályozási terv (A3)	
Tervfajta: Jóváhagyott terv	Lépték: M=1:4000 (A3)	Kelt: 2024.január	